



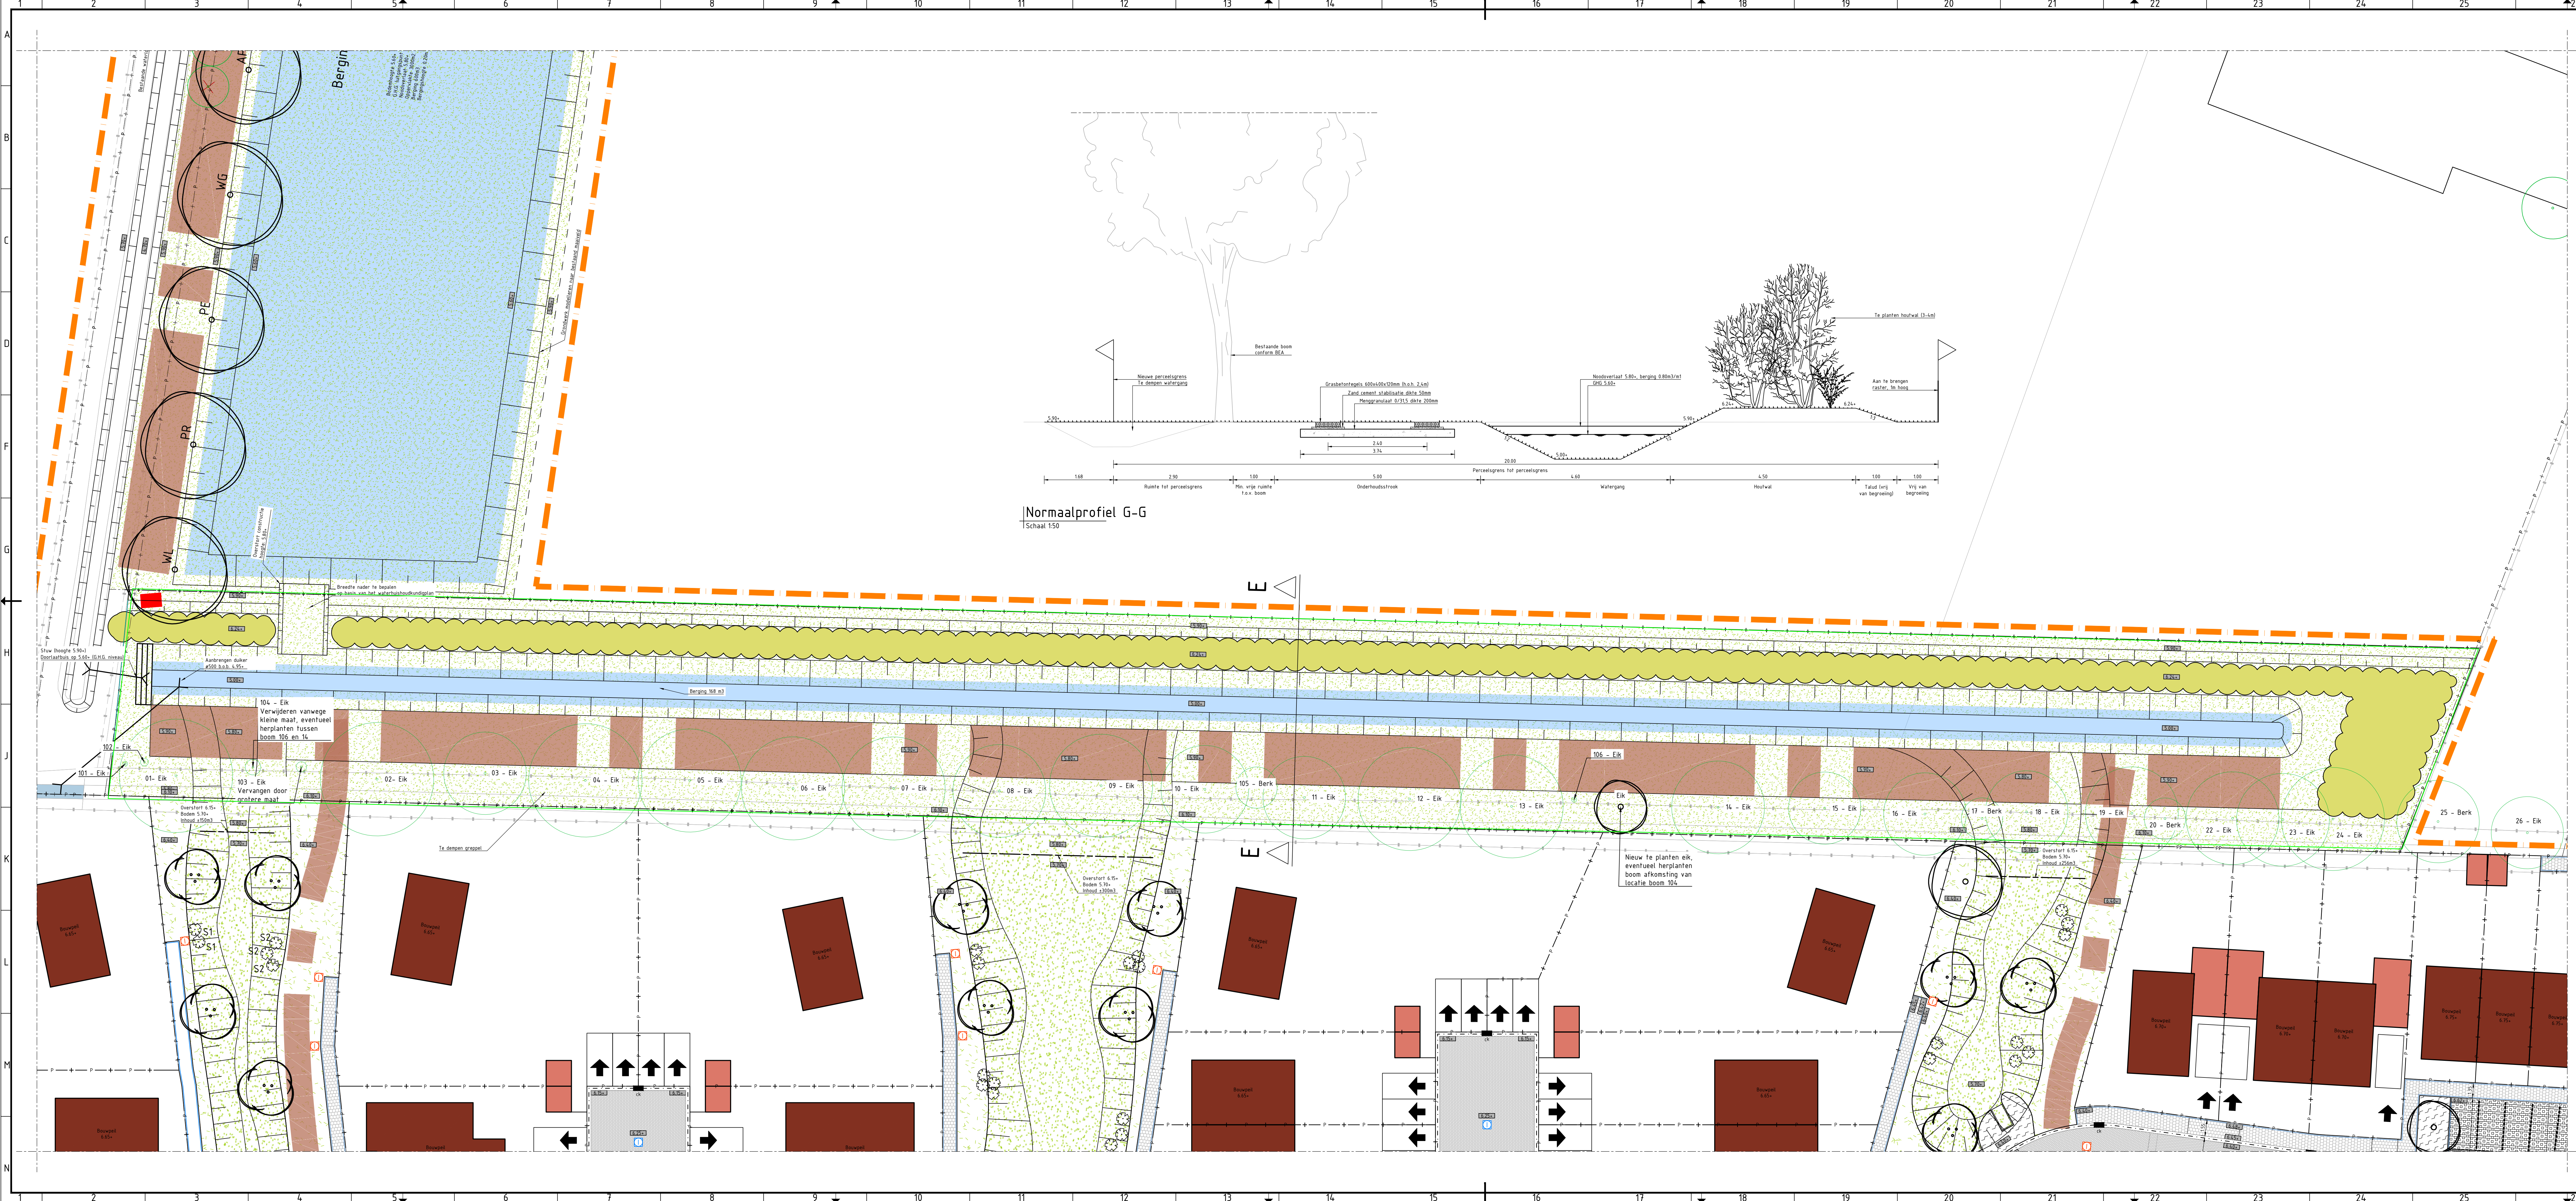

Normaalprofiel G-G
Schaal 1:50

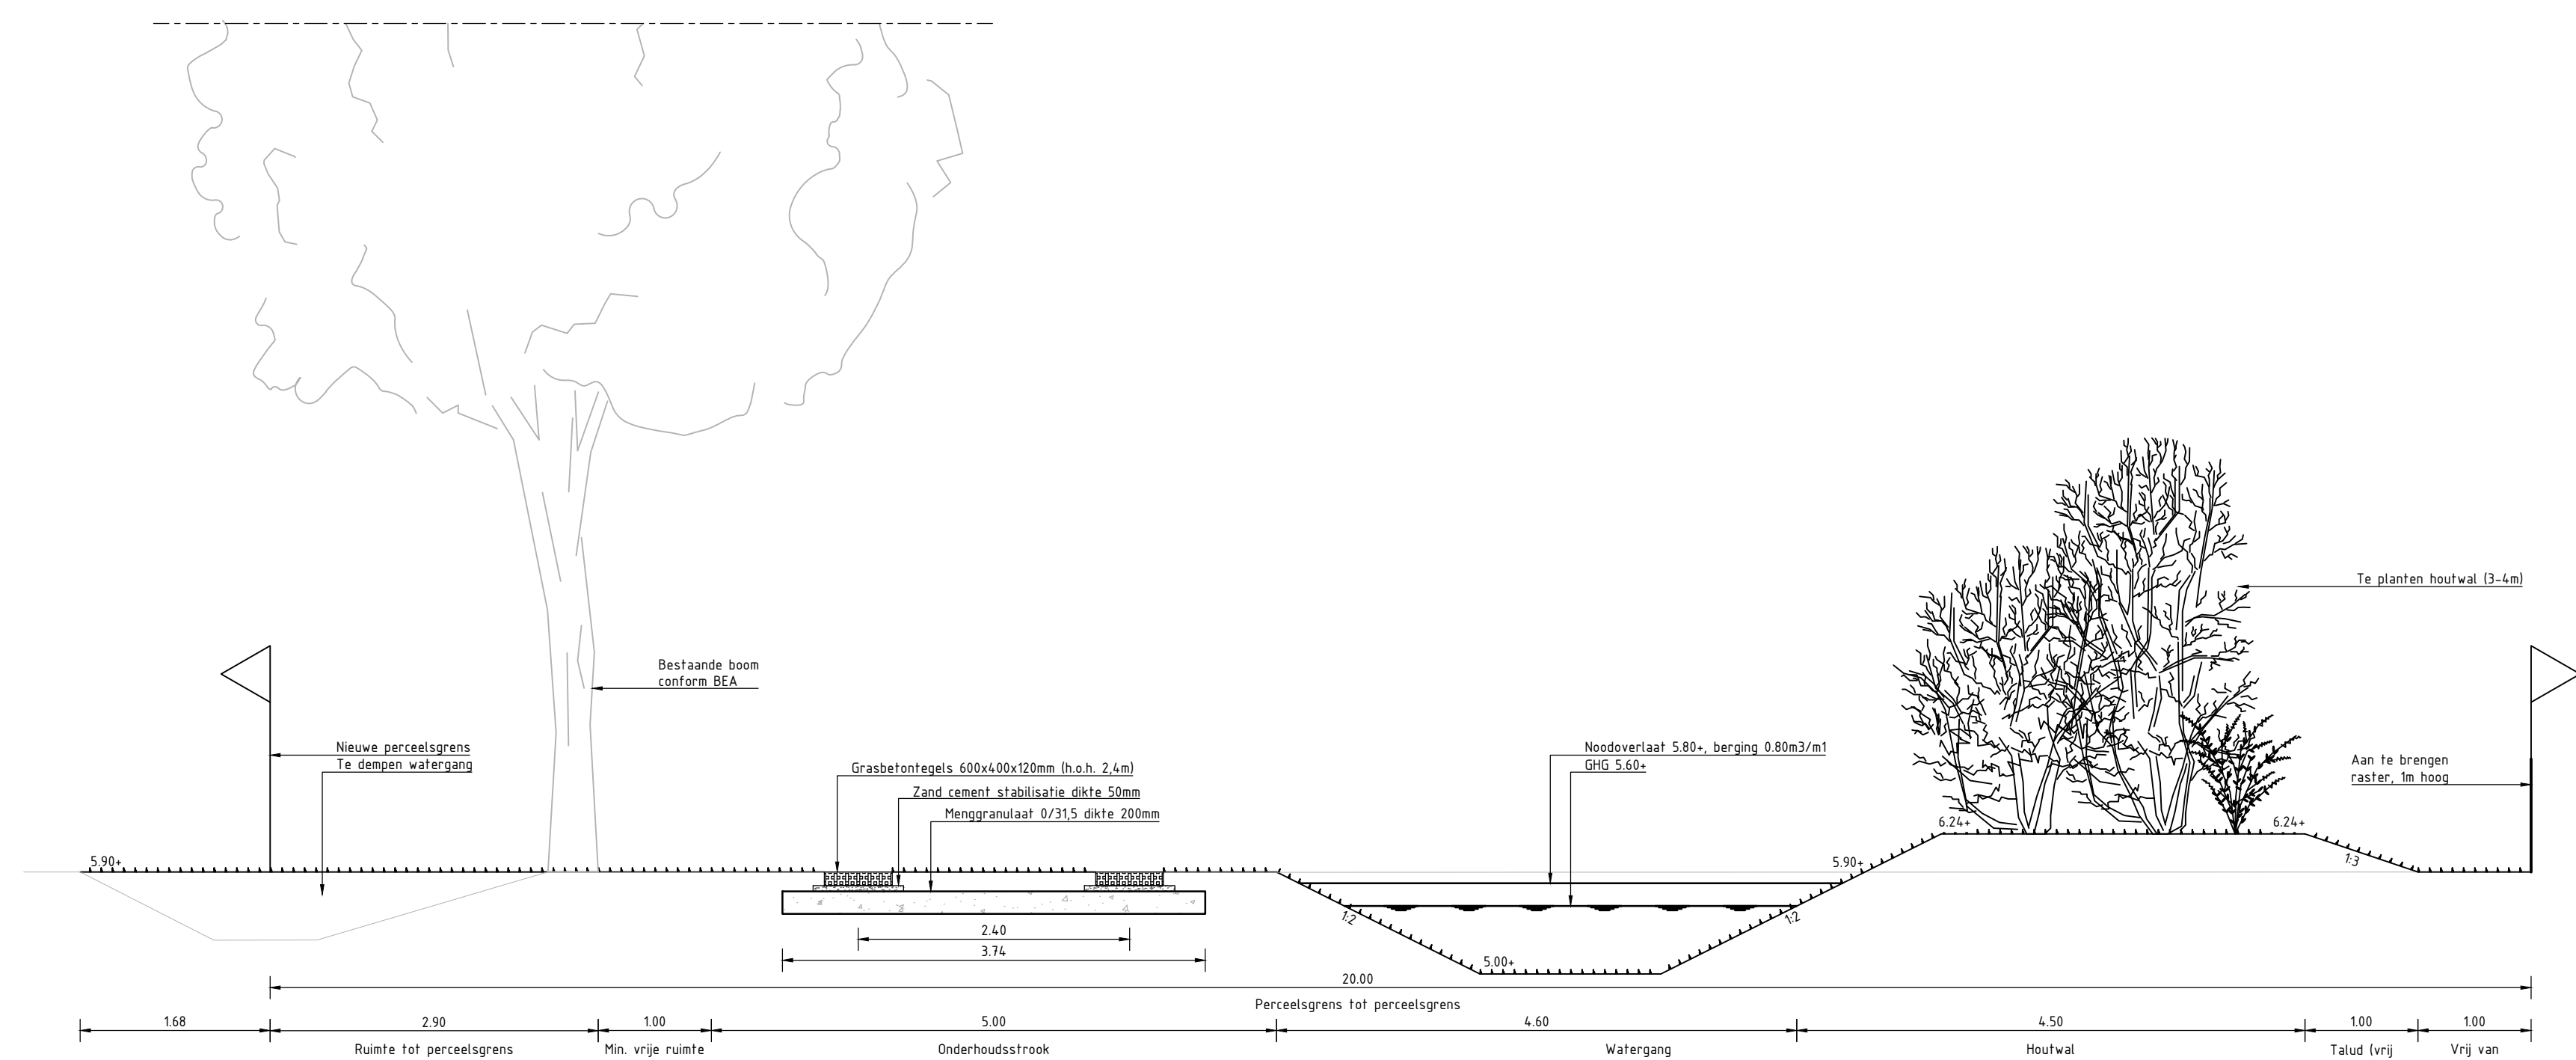

- ### Verklaring
- Houtwal (mix van):
 - 90%
 - Boswilg
 - Vuilboom
 - Gelderse roos
 - Hazelaar
 - Sleedoorn
 - 10%
 - Meidoorn
 - Hondsroos
 - Rode hooieijde
 - Huist
 - Es
 - Te planten boom
 - Eik (EI)
 - Winterlinde (WL)
 - Noot (NO)
 - Kers (KE)
 - Te handhaven boom conform BEA (diverse stam- en kroondiameters)
 - Eik (Quercus robur)
 - Berk (Betula pendula)
 - Te rooien boom
 - In te zaaien grasland (Barenburg, mengsel: Horse Master)
 - In te zaaien kruidenrijk gras (Cruydt-Hoeck mengsel BW1 Paardengeluk)
 - Te plaatsen nestkast t.b.v. de steenuil
Opening nestkast niet richting westkant i.v.m. inregening
 - Onderhoudstrook breedte 5,00m
 - Talud
 - Watersoppervlak (G.H.G. uitgangspunt Waterschap 5.50+
 - Duiker
 - Afrastering (Paal en draad. Hoogte: 1,35m t.b.v. paarden)
 - Ontwerphoogte
 - Bestaande hoogtes

0	30-05-2024	NB	MVI	SR				
Versie	Datum	Omschrijving	Opsteller	Par	Verifieer	Par	Validate	Par

Woonlocatie Laarzicht, Middelrode

Onderdeel
Situatietekening deelgebied 1 van 3

Opdrachtgever
Ruimte voor Ruimte II CV

Fase
Projectnummer
RVR002-0001

Formaat
A1-594x1470

Schaal
1: 200

Tekeningnummer
2024-0300

Behorende bij doc. nr.

088 - 3364333
info@kragten.nl
www.kragten.nl

kragten