



Legenda:

Eik

Winterlinde

Kastanje

Noot

Bloem- en kruidenrijk grasland

Houtwal
Mix van:
10% Zoete kers
Ruwe berk
Wilde appel
Es
90% Boswilg
Vuilboom
Gelderse roos
Hazelaar
Sleedoorn
Meidoorn
Hondsroos
Rode kornoelje

Nestkast
Nestkast voor steenuil

Begrenzing perceel

Kers

Appel

Peer

Pruim

Gemengde haag
Mix van:
Vuilboom
Hazelaar
Sleedoorn
Meidoorn
Hondsroos

Totale oppervlakte perceel:
0,25 ha.


1	14-09-2023		RVSP		MVI		MVI	
Versie	Datum	Omschrijving	Opsteller	Par.	Verificatie	Par.	Validatie	Par.



Compensatieplan Christinastraat Middelrode

Perceel van Empel

Fase: Voorlopig
Formaat: A2
Schaal: 1:500
Projectnummer: RVR002
Tekeningnr.: 2023-0158

Doc. nr.: n.v.t.

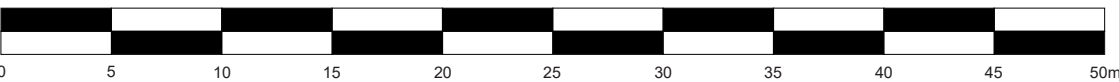

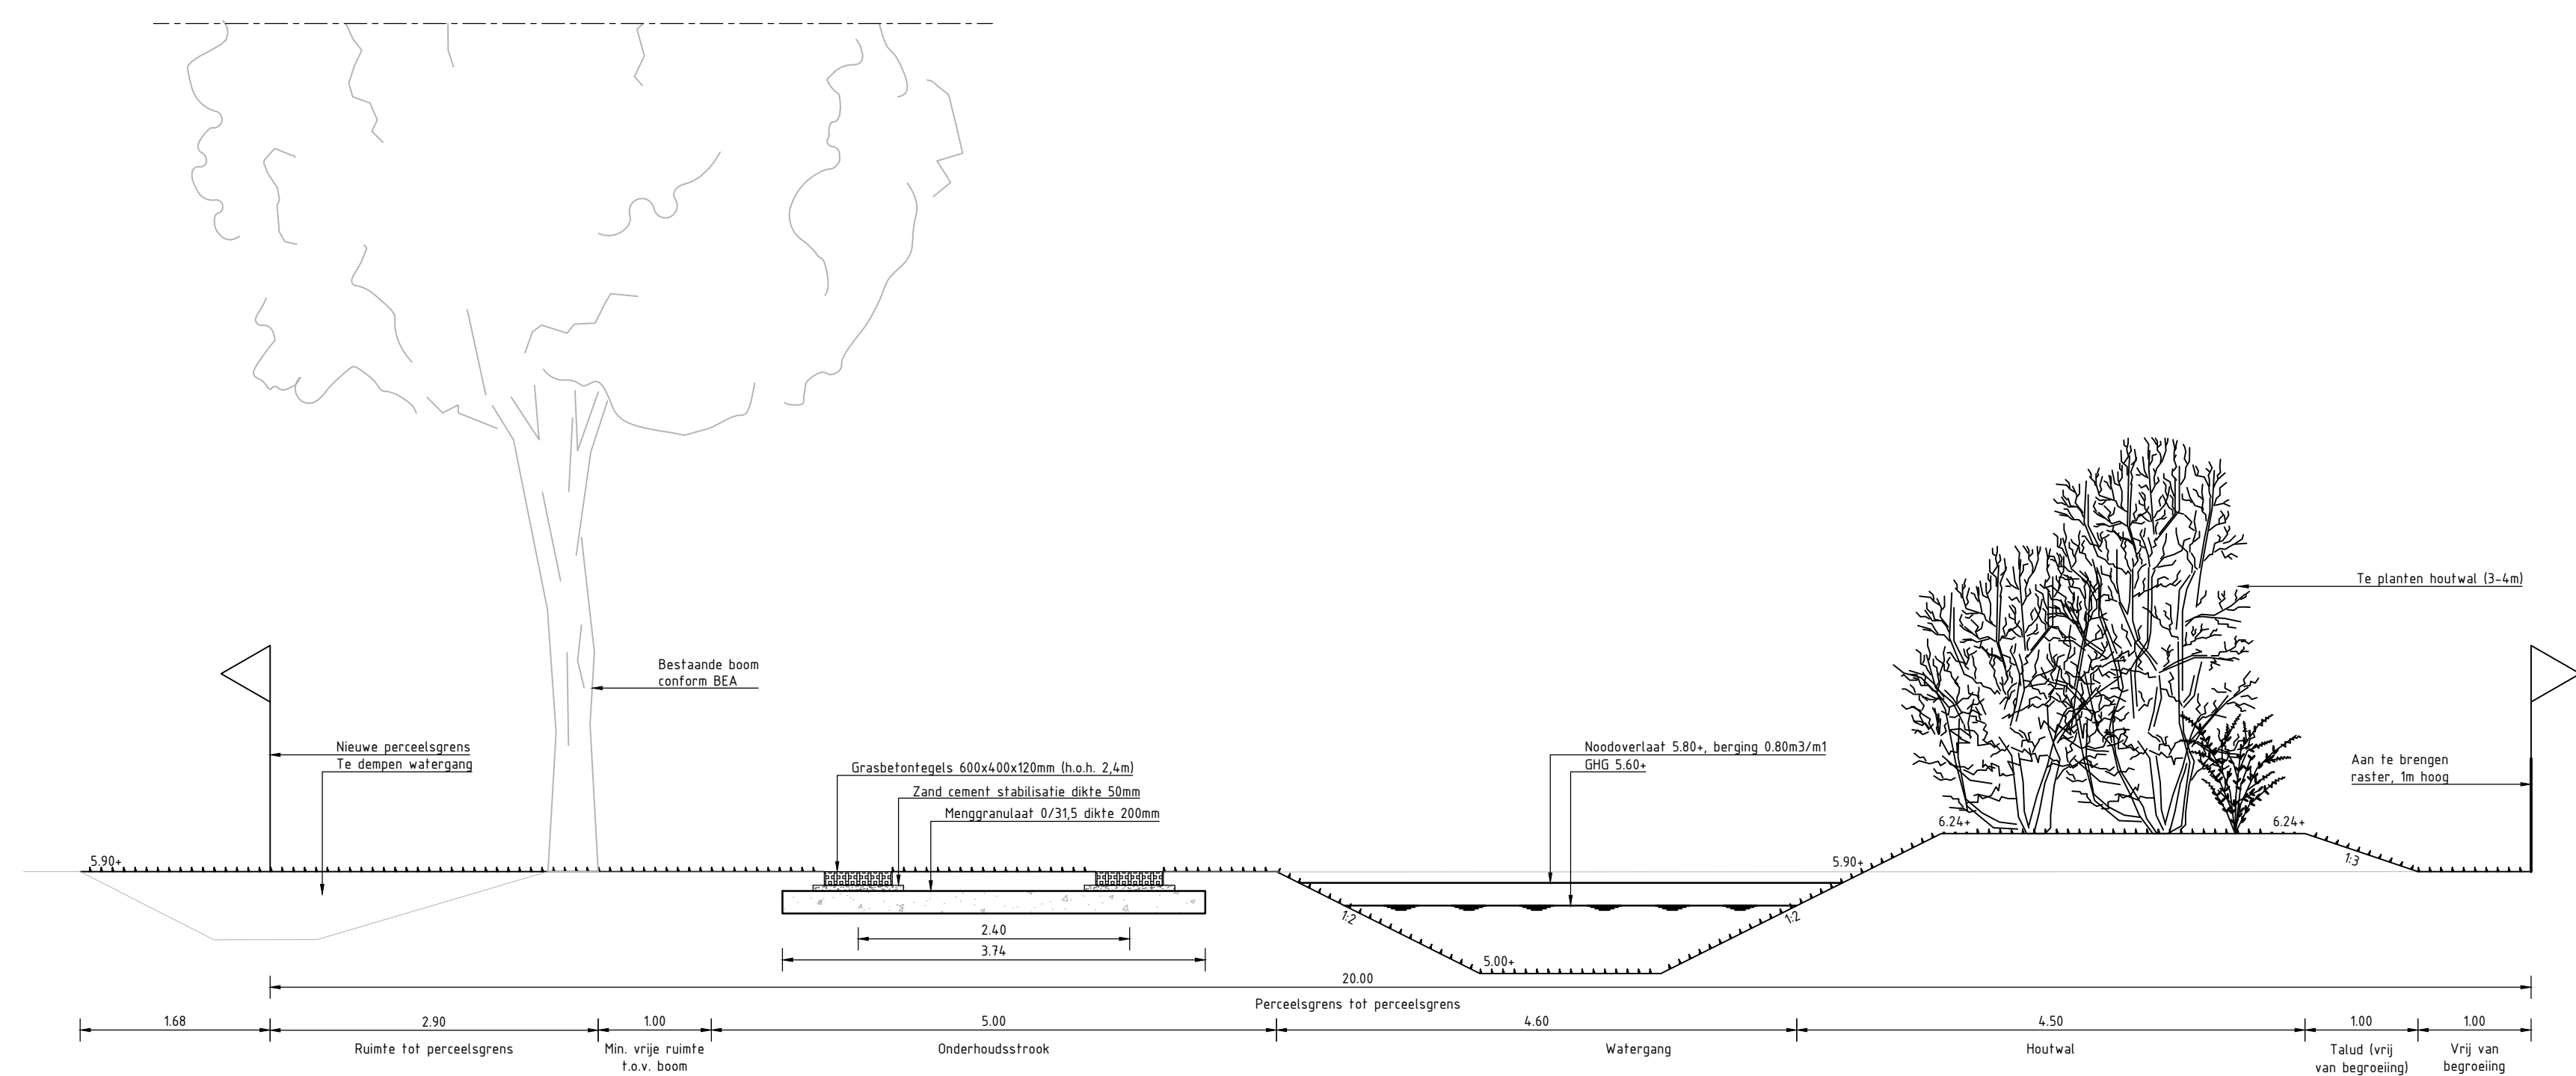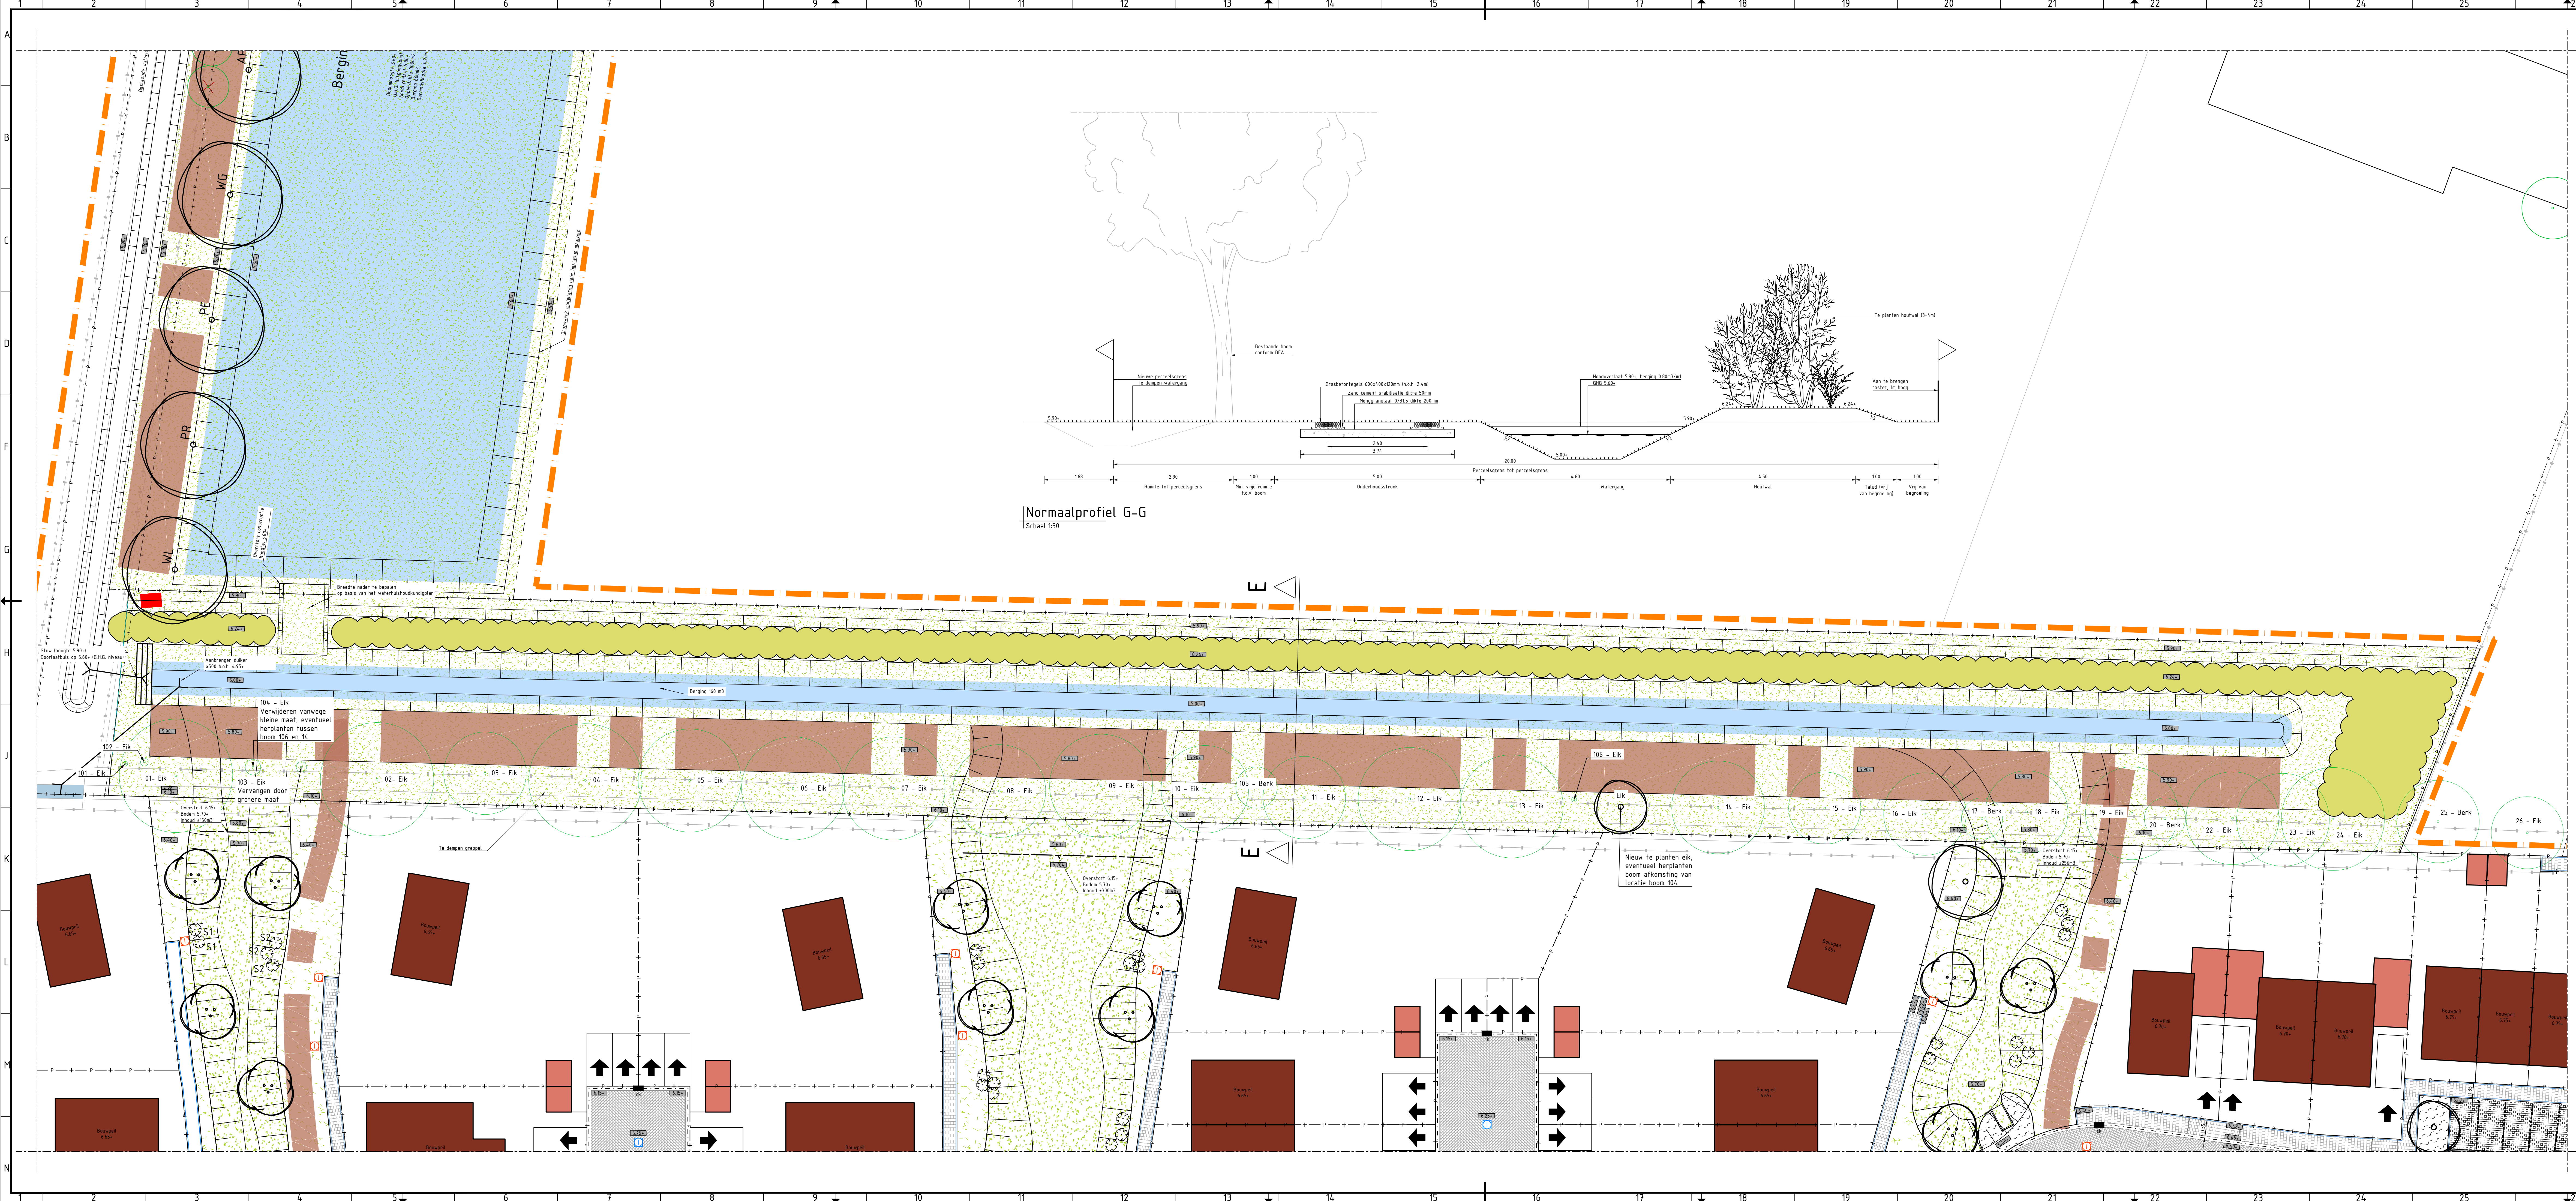

Normaalprofiel G-G
Schaal 1:50

Verklaring

	Houtwal (mix van: 90% Boswilg, 10% Vuilboom, 10% Gelderse roos, 10% Hazelaar, 10% Sleedoorn)
	Te planten boom - Eik (E) - Winterlinde (WL) - Noot (NO) - Kers (KE)
	Te handhaven boom conform BEA (diverse stam- en kroondiameters) - Eik (Quercus robur) - Berk (Betula pendula)
	Te rooien boom
	In te zaaien grasland (Barenburg, mengsel: Horse Master)
	In te zaaien kruidenrijk gras (Cruydt-Hoeck mengsel BW1 Paardengeluk)
	Te plaatsen nestkast t.b.v. de steenuil Openting nestkast niet richting westkant i.v.m. inregening
	Onderhoudsstrook breedte 5,00m
	Talud
	Wateroppervlak (G.H.G. uitgangspunt Waterschap 5.50+ duiker)
	Afwatering (Paal en draad. Hoogte: 1,35m t.b.v. paarden)
	Ontwerphoogte
	Bestaande hoogtes

0	30-05-2024	NB	MVI	SR				
Versie	Datum	Omschrijving	Opsteller	Par	Verifieer	Par	Validate	Par

Woonlocatie Laarzicht, Middelrode

Onderdeel
Situatietekening deelgebied 1 van 3

Opdrachtgever
Ruimte voor Ruimte II CV

Fase
Projectnummer: RVR002-0001
Tekeningnummer: 2024-0300
Behorende bij doc. nr.

Formaat
A1-594x1470



Schaal
1: 200

088 - 3364333
info@kragten.nl
www.kragten.nl

kragten

Roermond
Schoonmaat 8, 6000 BR Roermond
Postbus 14, 6000 AA Roermond

De Hertenbosch
Herten 102.2, 6000 BR Roermond
Postbus 2006, 6002 CH Roermond

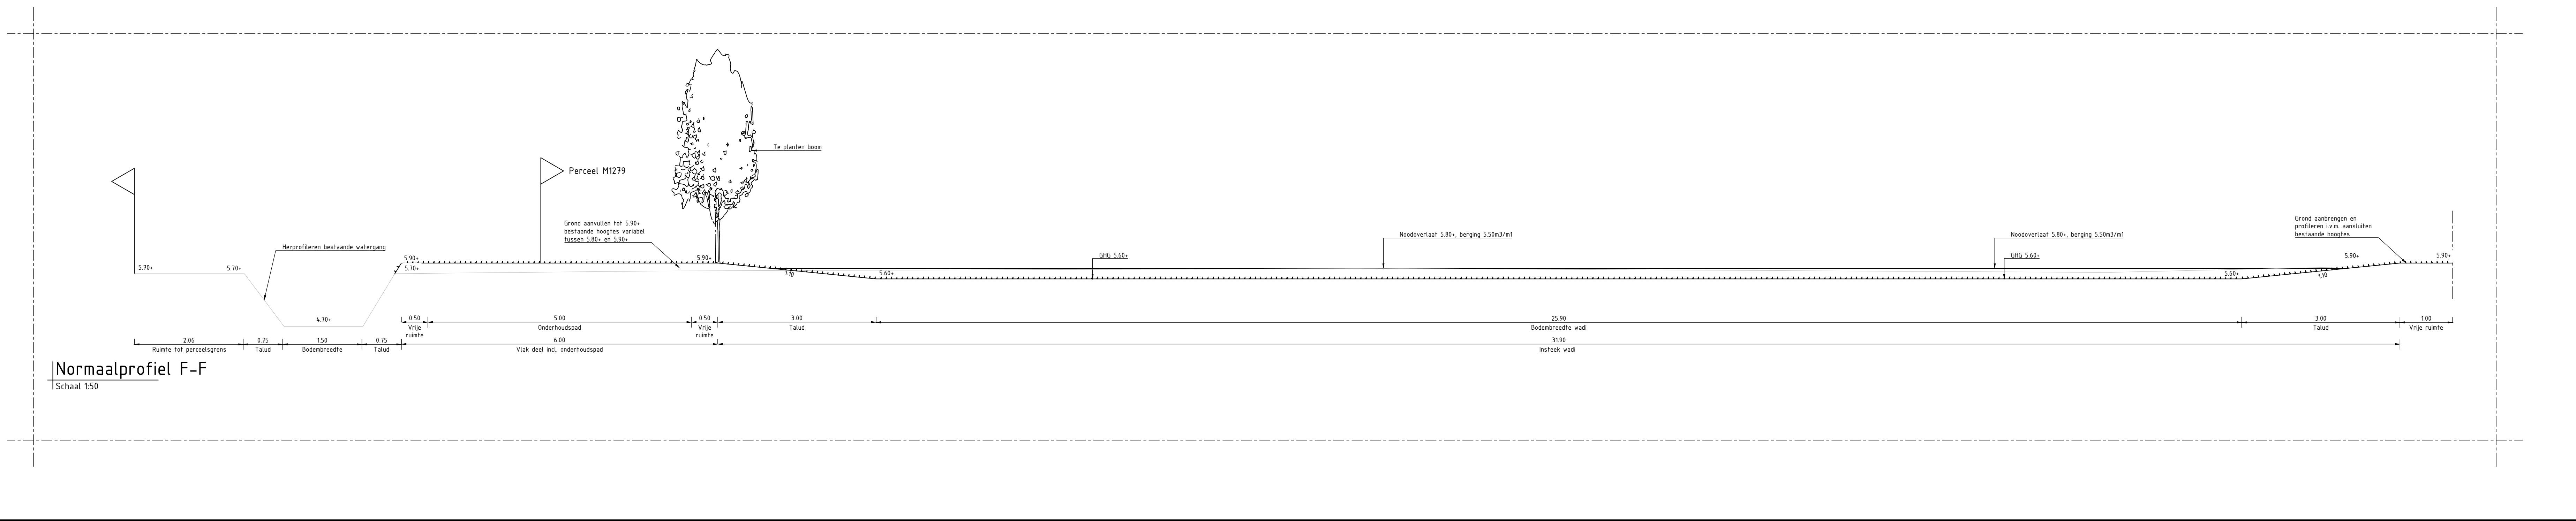 

Verklaring

- Houtwal (mix van): 90% Boswilg, 10% Vullbos, 10% Goudse roos, 10% Hazelaar, 10% Siedeborn
- Te planten boom: - Eik (E), - Waterlinde (WL), - Peer (PE), - Kerf (KE)
- Te handhaven boom conform BEA: - Appel (AP), - Peer (PE), - Pruim (PK)
- Te roeien boom: -
- In te zaaien grasland (Barenburg, mengsel: Horse Master):
- In te zaaien kruidenrijk gras (Cruydt-Hoeck mengsel: BwP Paardengeluk):
- Te plaatsen nestkast f.b.v. de sneeuw: Opening nestkast: niet richting westkant i.v.m. inregening
- Onderhoudstrook breedte 5,0m
- Talud
- Wateroppervlak I.G.H.G. uitgangspunt: Waterschap 5,50+
- Duiker
- Afsluiting (Paal en draad: Hoogte: 1,35m f.b.v. paarden)
- Ontwerphoogte
- Bestaande hoogtes

0 23-04-2024
Versie Datum Omschrijving
NIB 1:1 M/V 1:1 SR 1:1
Opsteller Plan Verificator Par. Valisette Par.

Woonlocatie Laarzicht, Middelrode

Onderstaand:
Situatietekening deelgebied 2 van 3

Opmachtgever:
Ruimte voor Ruimte II CV

Fase:
A1-594x2310

Projectnummer:
RVR002-0001

Tekeningnummer:
2024-0391

Schaal:
1: 200

Behorende bij doc. nr.:

488 - 3300333
0706000000-01
www.kragten.nl


Schouder 6, 1000 Middelrode
Postbus 14, 6400 AA Middelrode

Te Middelrode
Huisnummer 100, 6400 Middelrode
Postbus 100, 6400 Middelrode

488 - 3300333
0706000000-01
www.kragten.nl

kragten

Normaalprofiel G-G
Schaal 1:50

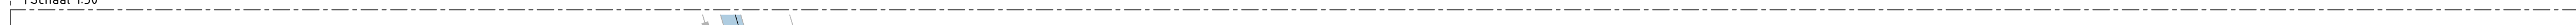

Perceel M916

Perceel M1227

M 568

M 404

Verklaring

- Houtwal (mix van):
 - 90%
 - Boswilg
 - Vuilboom
 - Gelderse roos
 - Hazelaar
 - Sleedoorn
 - 10%
 - Zoete kers
 - Ruwe berk
 - Wilde appel
 - Es
- Te planten boom:
 - Elk (E)
 - Winterlinde (WL)
 - Peer (PE)
 - Noot (NO)
 - Pruim (PR)
 - Appel (AP)
 - Kers (KE)
- In te zaaien grasland - (permanente begrazing) (Barenburg, mengsel: Horse Master)
- In te zaaien grasland (periodieke begrazing) (Barenburg, mengsel: Horse Master)
- In te zaaien kruidenrijk gras (Cruydt-Hoeck mengsel BW1 Paardengeluk)
- Te plaatsen nestkast t.b.v. de steenuil
Opening nestkast niet richting westkant i.v.m. inrekening
- Talud
- Paal
- Wateroppervlak (G.H.G. uitgangspunt Waterschap 5.50+)
- Afgrastering (Paal en draad Hoogte: 1,35m t.b.v. paarden)
- Ontwerphoogte
- Bestaande hoogtes

Woonlocatie Laarzicht, Middelrode

Situatietekening deelgebied 3 van 3

Ruimte voor Ruimte II CV

Fase:
Formaat: A2
Schaal: 1:200

Projectnummer: RVR02-001
Tekeningsnummer: 2024-0392
Behorende bij doc. nr.

08 - 3365333
info@kragten.nl
www.kragten.nl

Kragten