



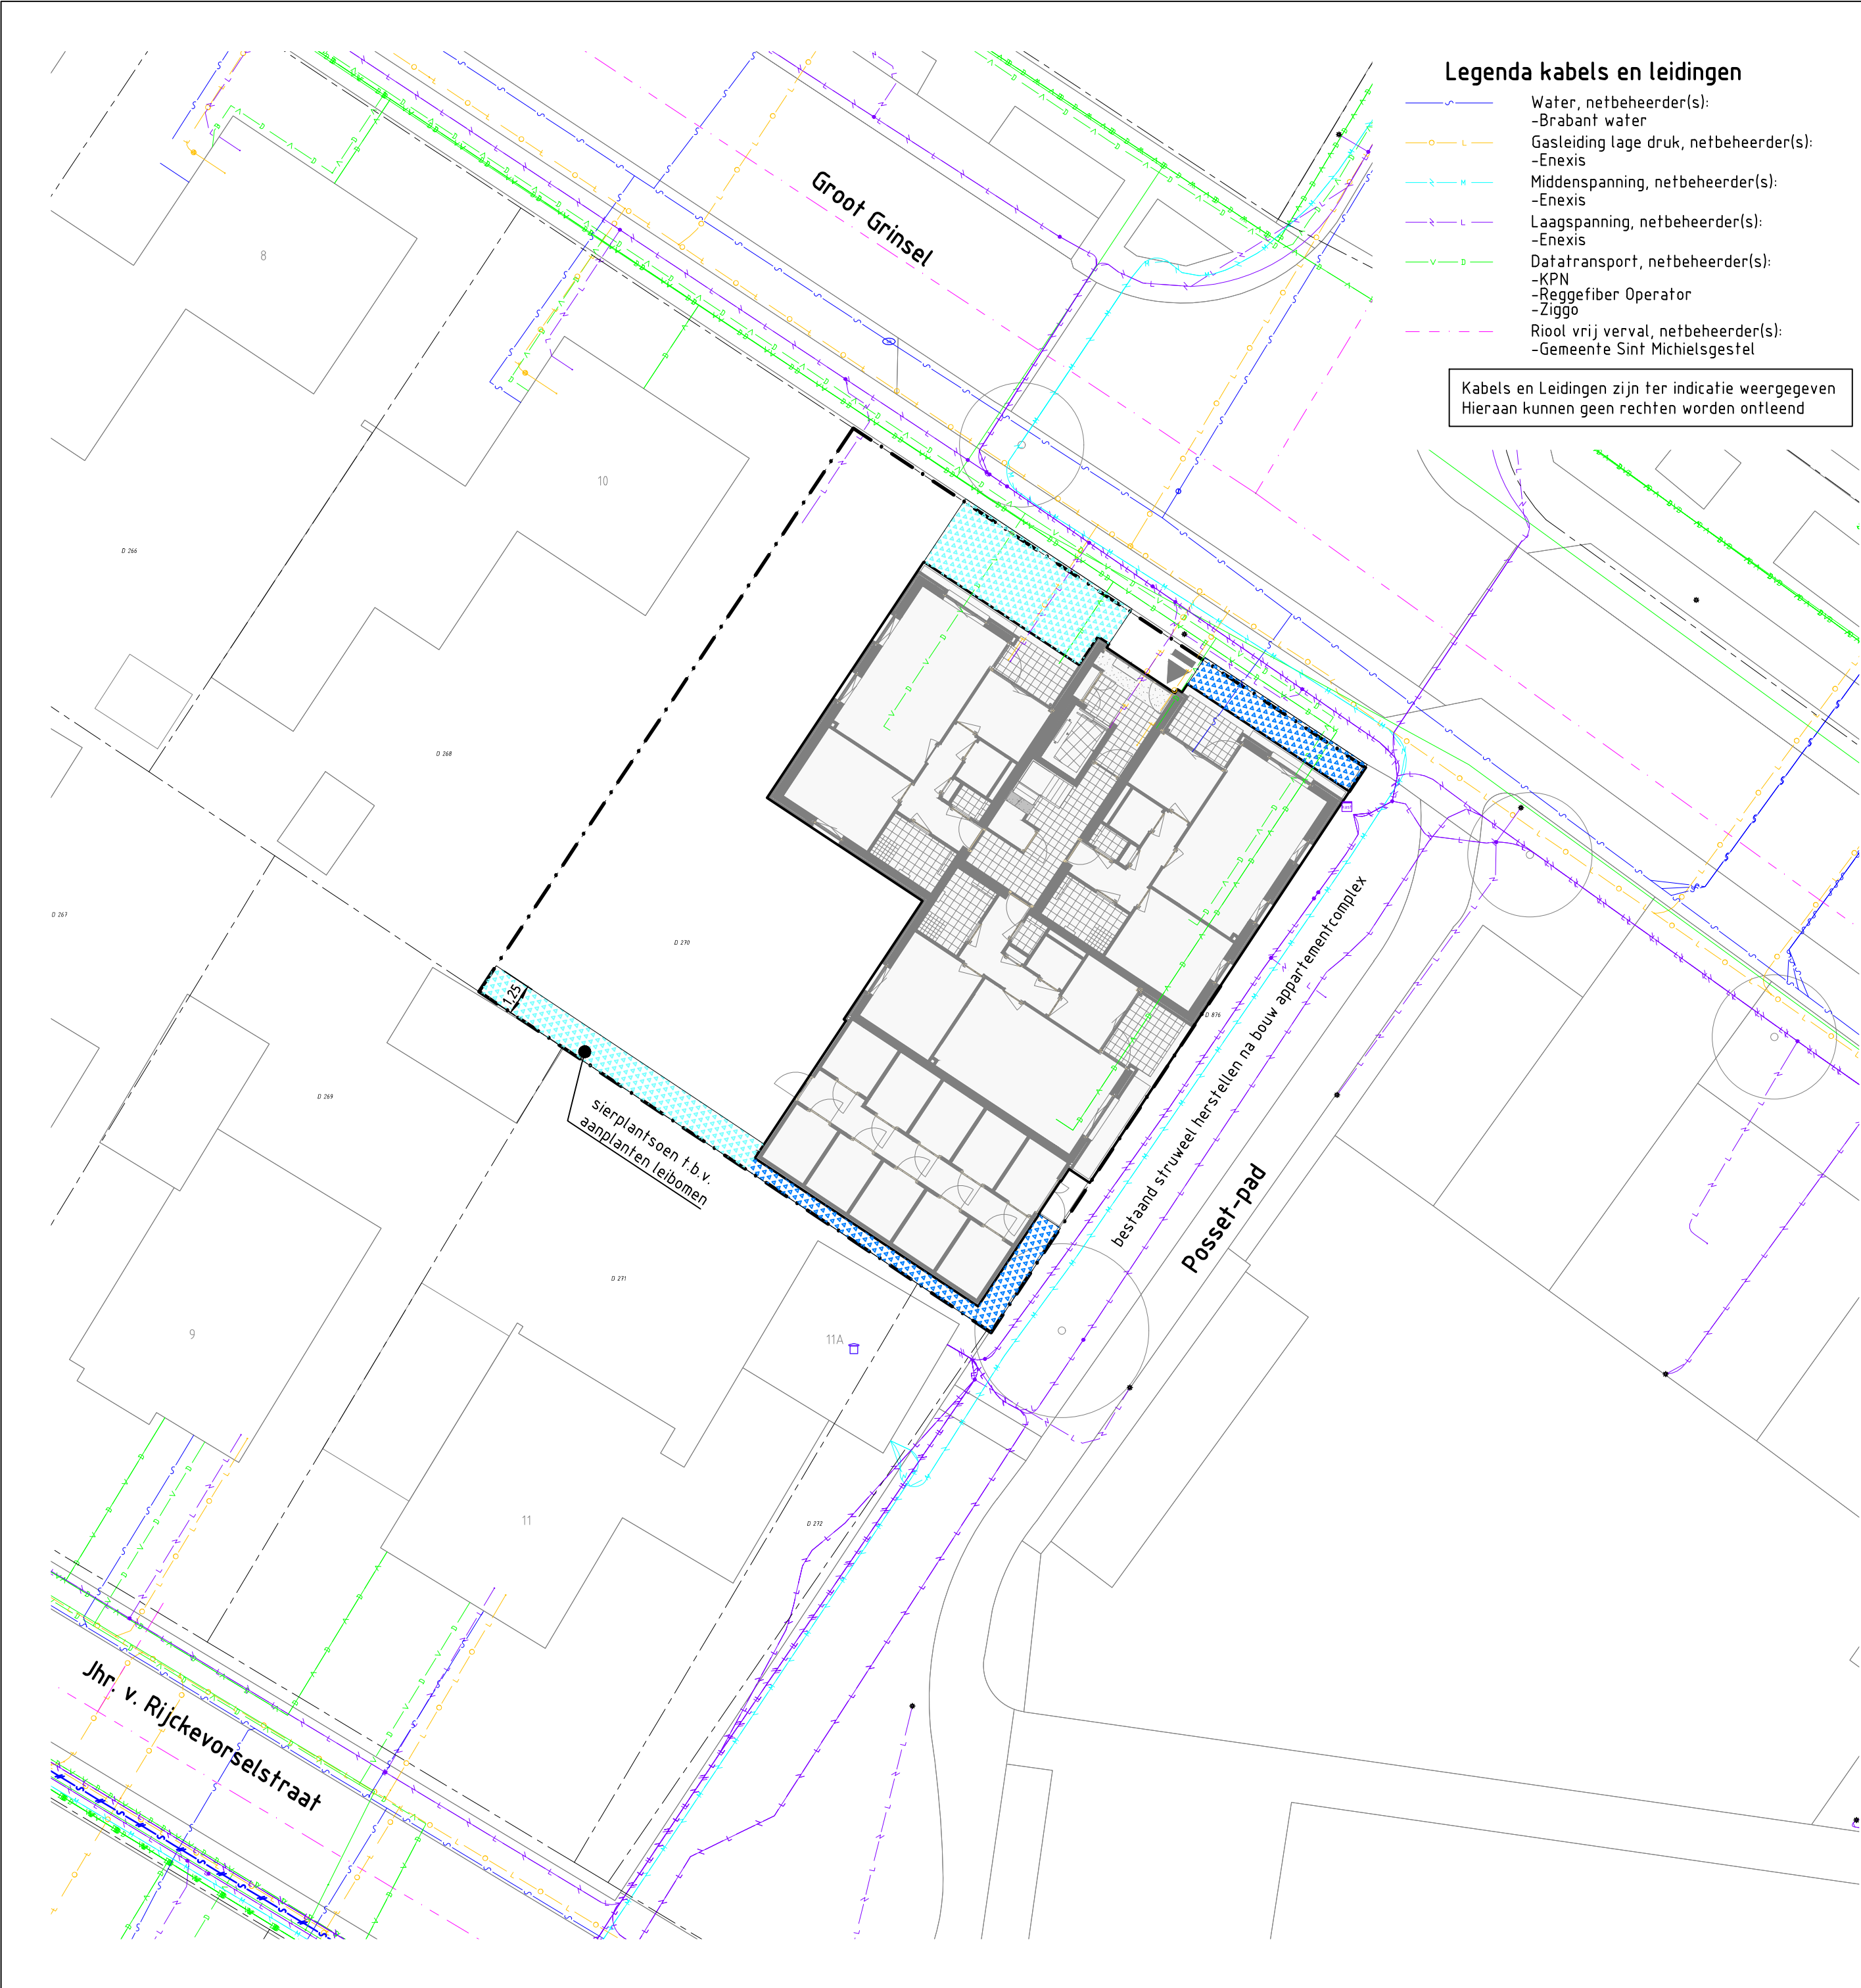

Legenda kabels en leidingen


- Water, netbeheerder(s):
-Brabant water
- Gasleiding lage druk, netbeheerder(s):
-Enexis
- Middenspanning, netbeheerder(s):
-Enexis
- Laagspanning, netbeheerder(s):
-Enexis
- Data transport, netbeheerder(s):
-KPN
-Reggefiber Operator
-Ziggo
- Riool vrij verval, netbeheerder(s):
-Gemeente Sint Michielsgestel

Kabels en Leidingen zijn ter indicatie weergegeven
Hieraan kunnen geen rechten worden ontleend

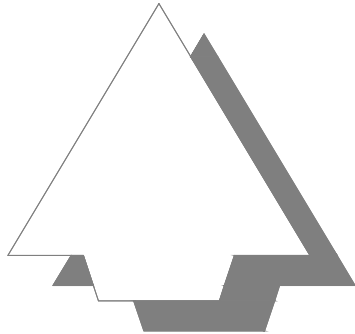

Legenda

- Bestaande situatie
- Bestaande perceelsgrens
- Aanplanten sierplantsoen, Buddleja davidii 'White Chip'
- Aanplanten sierplantsoen, Spiraea japonica 'Little Princess'

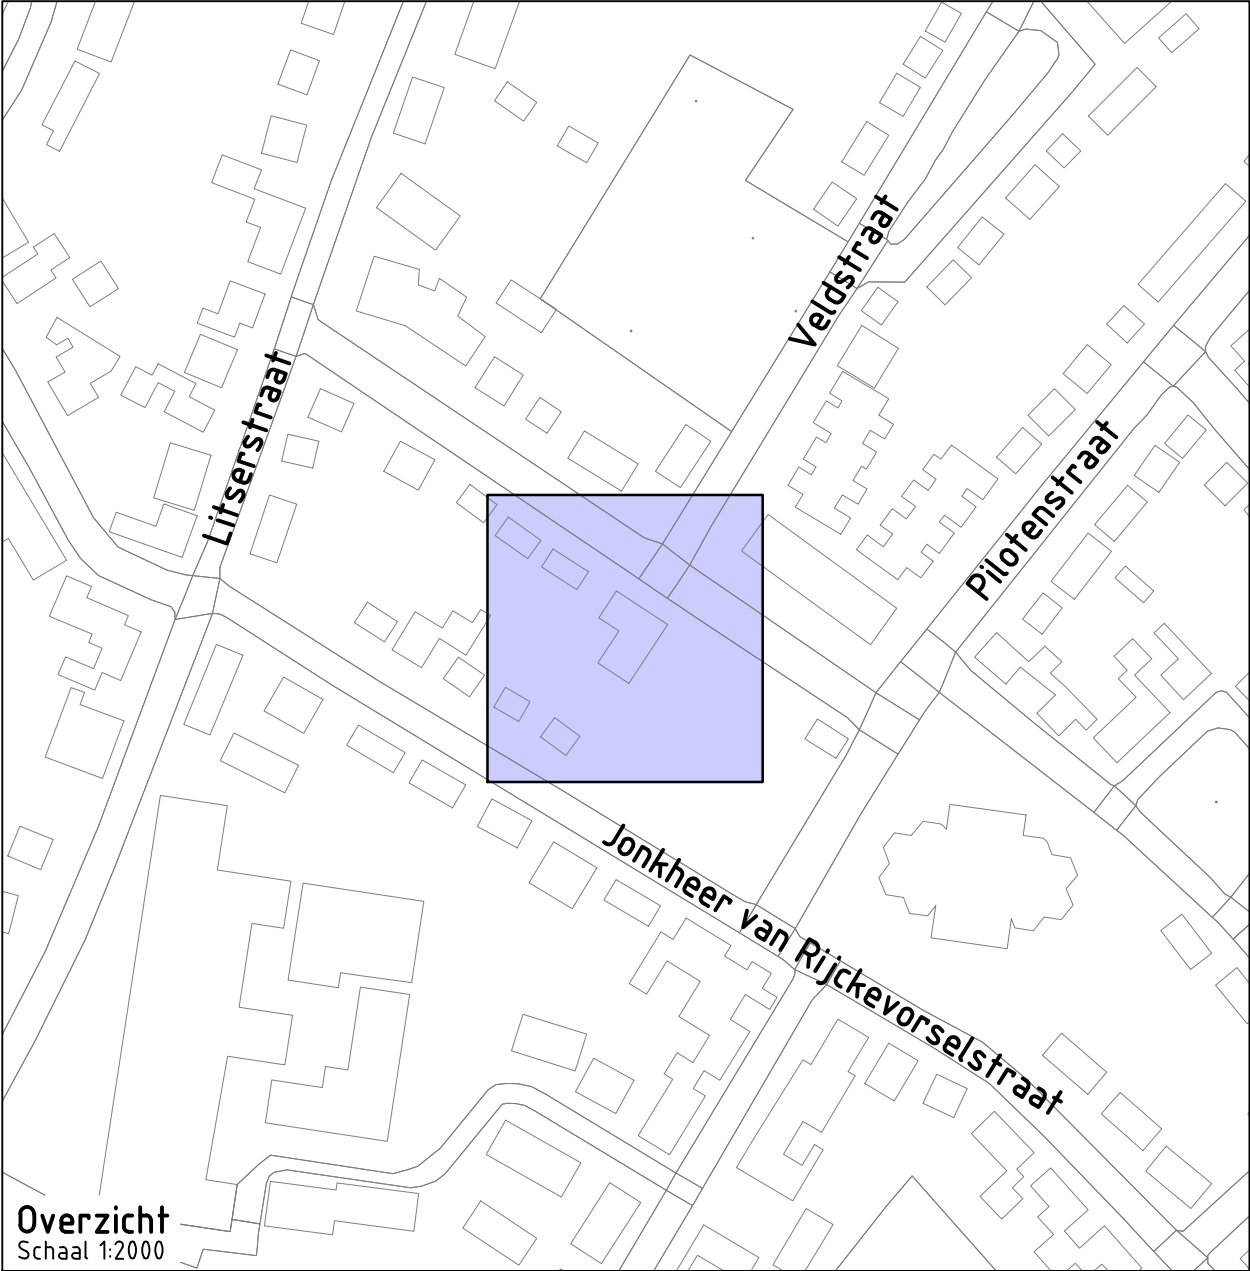


Overzicht
Schaal 1:2000

Project:

Bouwplan Groot Grinsel Den Dungen

Opdrachtgever:

Hendriks Coppelmans Ontwikkeling I B.V.

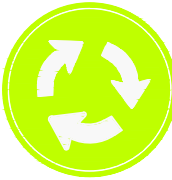

GRASVELD

CIVIELE TECHNIEK

Grasveld Civiele Techniek B.V.

Rijakkerweg 5a

5741 RR Beek en Donk

tel. 0492 - 468219

www.grasveldct.nl

info@grasveldct.nl

Onderdeel:

Groenplan met kabels en leidingen

Getekend:	DLo	Schaal:	1:200	Fase: VO
Goedgekeurd:	MGr	Formaat:	A2	
Projectnummer:	G272-013	Tekening:	01 van 01	
Datum:	05-09-2023	Doc.:	G272013 - VO	

Versie:
B