

Renvooi

1. prive woning
2. prive garage
3a. kantoorruimten
3b. opslag landbouwmachines
4. loods werkplaats
5. opslag meststoffen
6. weegbrug
7a. meststoffen, anaerobe entmateriaal
7b. meststoffen, anaerobe entmateriaal
7c. meststoffen, anaerobe entmateriaal
8. silo opslag van vloeibare meststoffen
9. wasplaats
10. verzamelplaats
11. silo opslag van vloeibare meststoffen
12. gesloten opslag regenwater
13. gesloten opslag percolaat
14. pompput tereinwater
15. lekbak tank
16. lekbak tank
17. lekbak tank
18. lekbak tank
19. lekbak tank
20. helofytenfilter
21. pompput hemelwater
22. pompput was/ tereinwater
23. pompput helofytenfilter
24. pompput lekbak 6x tank
25+26. pompput lekbak 7a, b, c
afgekopelde hemelwater afvoer
verzamelput
hydrant aansluiting bluswater
machine en truck parking

Inhoud: 875 m³
Inhoud: 875 m³
Inhoud: 875 m³
Inhoud: 4.400 m³
Inhoud: 3.772 m³
Inhoud: 3.823 m³
Inhoud: 2.483 m³
2.2 Kw 400 V Max 80 m³/h
Inhoud: 100 m³
Inhoud: 100 m³
Inhoud: 100 m³
Inhoud: 100 m³
Inhoud: 100 m³
Inhoud: 100 m³


Oppervlakte: 254 m²
Oppervlakte: 286 m²
Oppervlakte: 1.750 m²

Oppervlakte: 63 m²
Oppervlakte: 312 m² (lekbak)
Oppervlakte: 312 m² (lekbak)
Oppervlakte: 312 m² (lekbak)
Oppervlakte: 759 m²
Oppervlakte: 408 m²

Oppervlakte: 638 m²
Oppervlakte: 1.860 m²
Oppervlakte: 1.290 m²
Oppervlakte: 155 m² (lekbak totaal)

Oppervlakte: 570 m²

Totaal bebouwd oppervlak : 8.969 m²

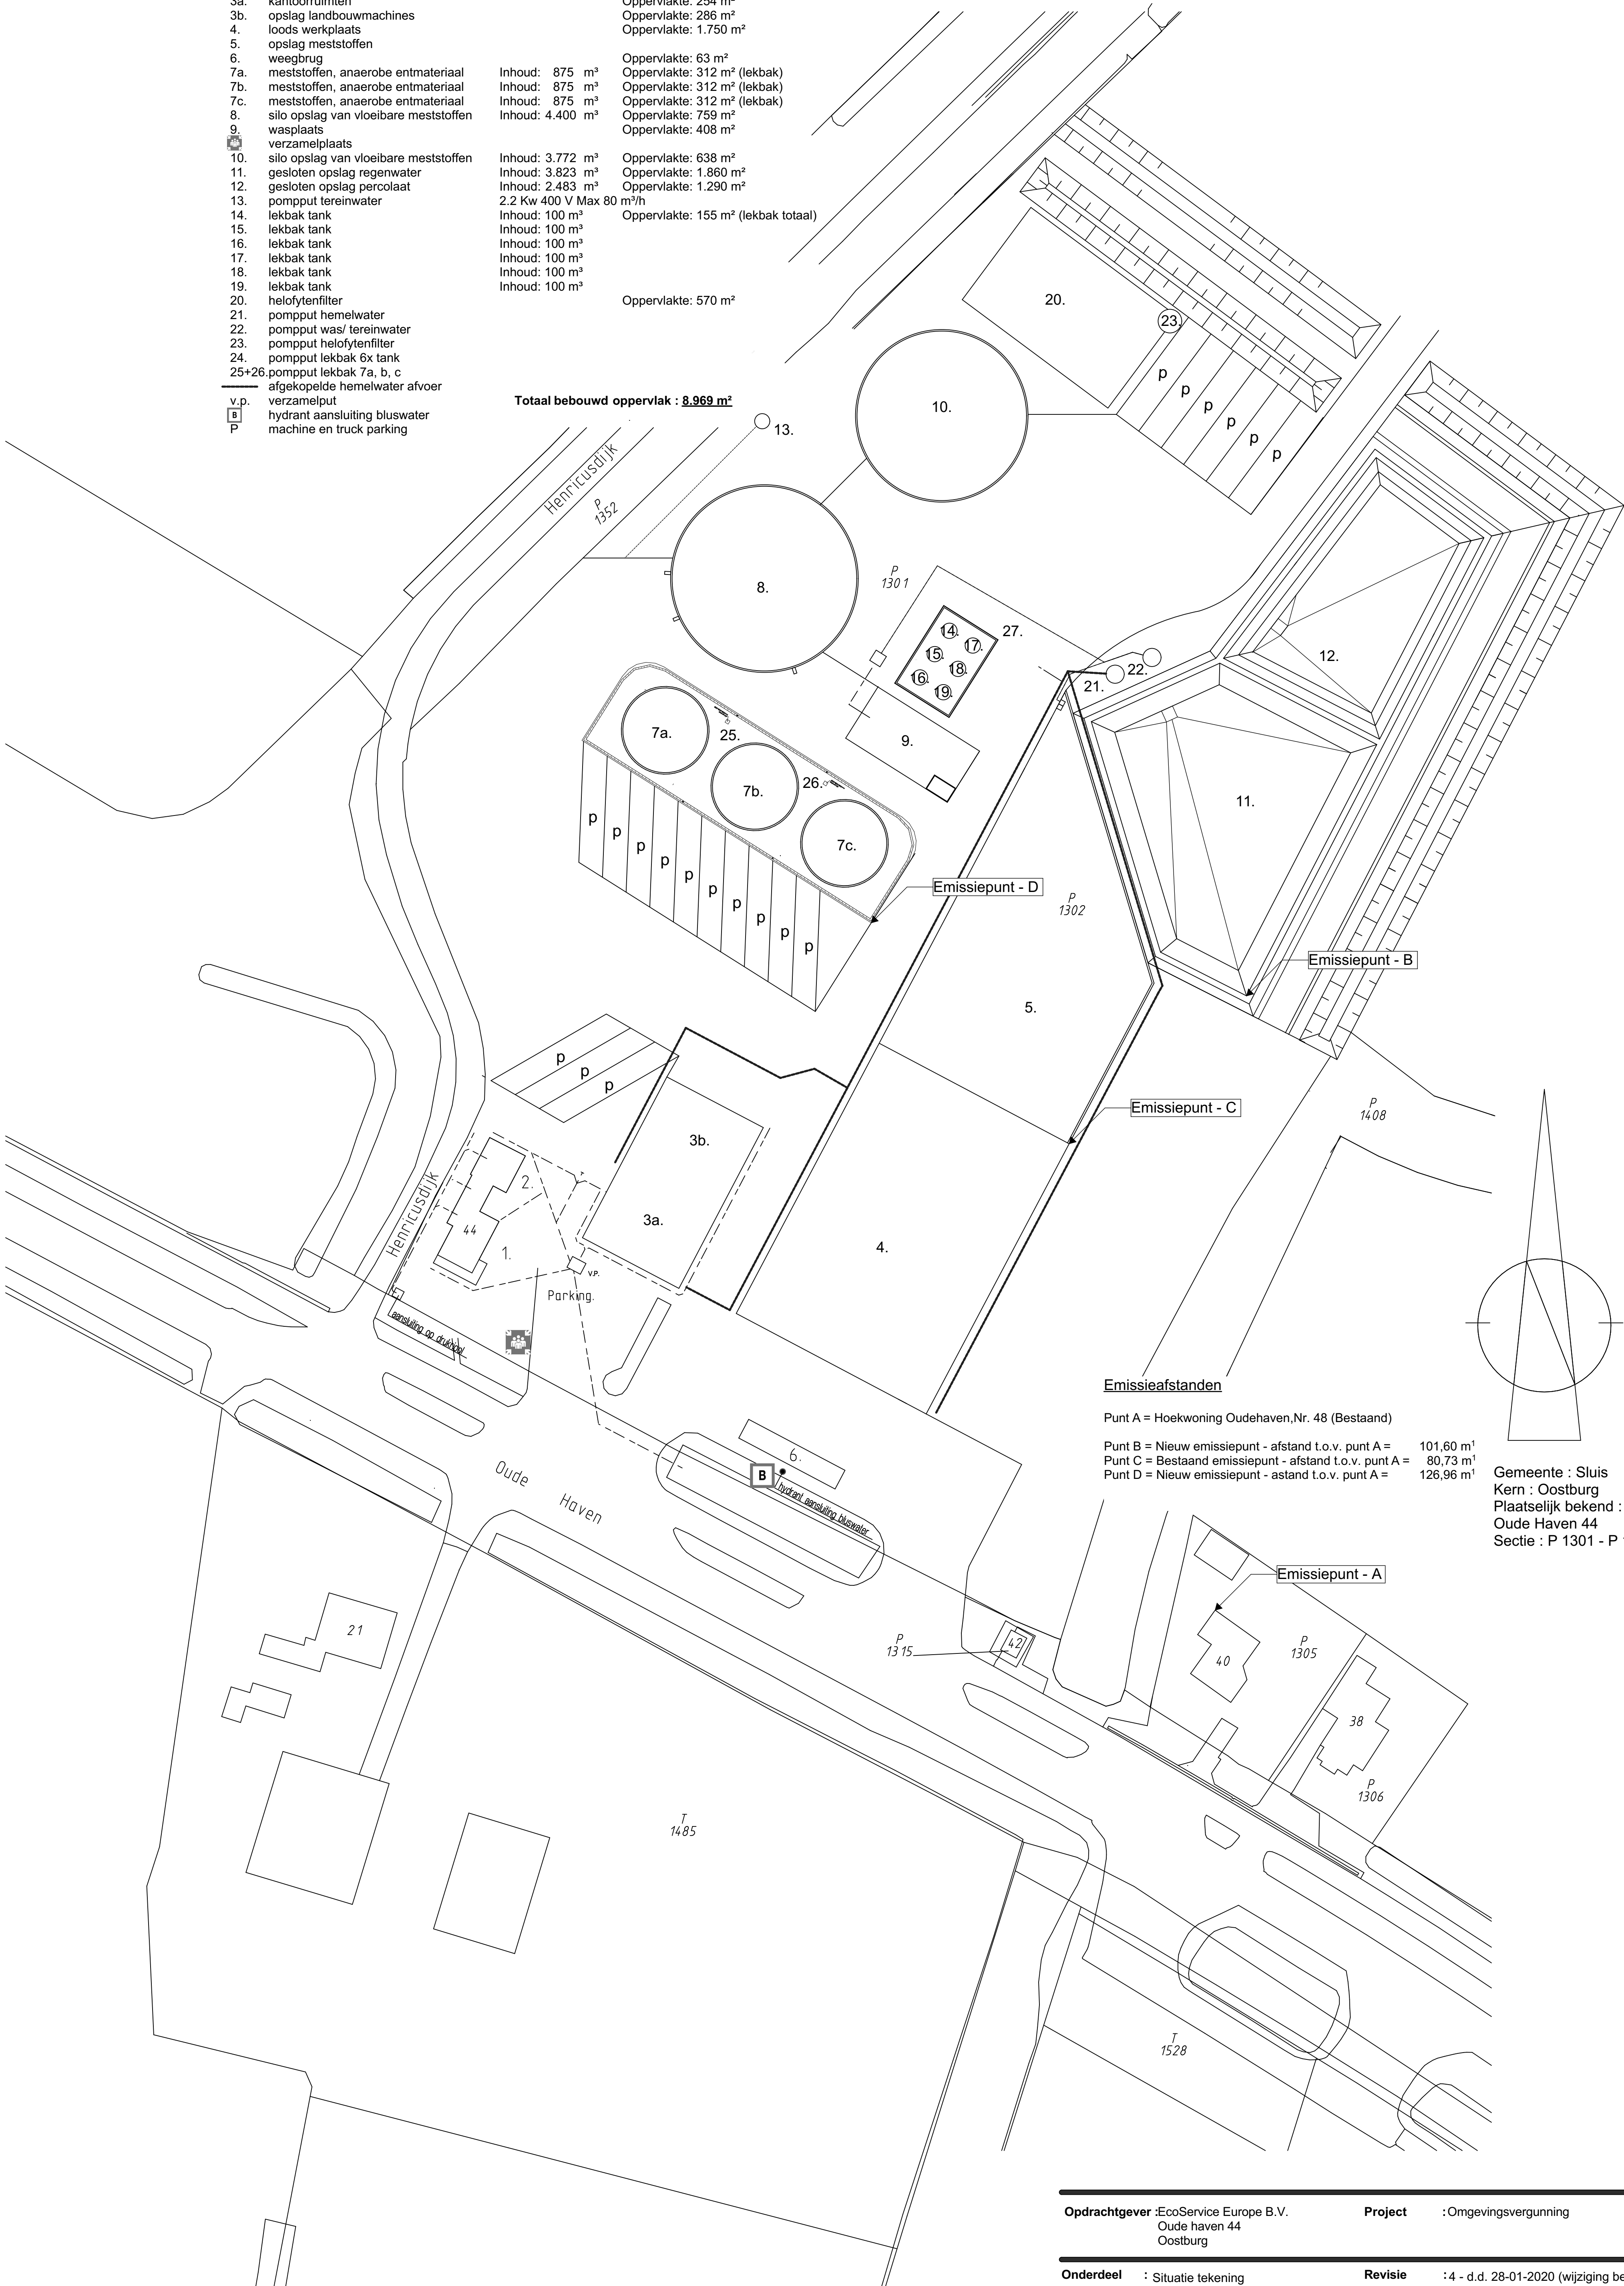

Emissieafstanden

Punt A = Hoekwoning Oudehaven, Nr. 48 (Bestaand)

Punt B = Nieuw emissiepunt - afstand t.o.v. punt A = 101,60 m¹
Punt C = Bestaand emissiepunt - afstand t.o.v. punt A = 80,73 m¹
Punt D = Nieuw emissiepunt - afstand t.o.v. punt A = 126,96 m¹

Gemeente : Sluis
Kern : Oostburg
Plaatselijk bekend :
Oude Haven 44
Sectie : P 1301 - P 1302

Opdrachtgever :EcoService Europe B.V.
Oude haven 44
Oostburg

Project :Omgevingsvergunning

Onderdeel : Situatie tekening

Revisie : 4 - d.d. 28-01-2020 (wijziging benaming)

Getekend : DW
Telefoon : +31 615 123 440
E-mail : dirkwalhout@hotmail.com

Schaal : 1:500
Formaat : A1
Datum : 28/01/2020