

**Eindrapport verkennend bodemonderzoek
Zuidzandseweg 2 te Cadzand**

Project 23160138

8 augustus 2016

Opdrachtgever: Fam. Den Hollander-Faro
Zuidzandseweg 2
4506 HC CADZAND

Opgesteld door: Sagro Milieu Advies Zeeland B.V.
Auteur: ing. E. Moison
Telefoon: 0113-352 222
Autorisatie: ir. R. van de Woestijne
Manager SMA Zeeland B.V.



2001, 2002

Inhoudsopgave

SAMENVATTING	1
1. INLEIDING	2
1.1. AANLEIDING EN DOEL	2
1.2. REFERENTIEKADER.....	2
1.3. BETROUWBAARHEID	3
2. VOORONDERZOEK	5
2.1. LOCATIEBESCHRIJVING EN HISTORISCHE GEGEVENS.....	5
2.2. REGIONALE BODEMOPBOUW EN GEOHYDROLOGIE.....	6
2.3. HYPOTHESE EN ONDERZOEKSSTRATEGIE	6
3. VELDWERK	7
3.1. UITVOERING VELDWERK	7
3.2. RESULTATEN VELDWERK	7
4. CHEMISCHE ANALYSE	8
4.1. ANALYSESTRATEGIE	8
4.2. ANALYSERESULTATEN.....	9
4.3. INTERPRETATIE RESULTATEN.....	9
5. CONCLUSIES EN AANBEVELINGEN	10
LITERATUURLIJST	11
BIJLAGE 1. OVERZICHTSKAART LIGGING ONDERZOEKSLOCATIE	
BIJLAGE 2. SITUATIETEKENING	
BIJLAGE 3. BOORBESCHRIJVINGEN EN -PROFIELEN	
BIJLAGE 4. TOETSINGSTABELLEN	
BIJLAGE 5. ANALYSERESULTATEN	
BIJLAGE 6. HISTORISCHE KAARTEN EN LUCHTFOTO'S	
BIJLAGE 7. FOTO'S	

Samenvatting

Door familie den Hollander-Faro is aan SMA Zeeland B.V. de opdracht verstrekt voor het uitvoeren van een verkennend bodemonderzoek op een locatie gelegen aan de Zuidzandseweg 2 te Cadzand.

De aanleiding voor het onderzoek is de voorgenomen nieuwbouw op de betreffende locatie. Het doel van dit onderzoek is inzicht te verkrijgen of het voormalige, dan wel huidige gebruik van de onderhavige locatie en zijn omgeving heeft geleid tot verontreiniging van de bodem (grond en grondwater).

In de boven- en ondergrond zijn geen verontreinigingen aangetroffen met de geanalyseerde parameters.

In het grondwater is een van nature zéér licht verhoogde concentratie barium aangetoond.

Voor het onderzoek is uitgegaan van de hypothese “onverdacht voor bodemverontreiniging”. Deze hypothese kan op basis van de onderzoeksresultaten worden aangenomen.

Er zijn vanuit milieuhygiënisch oogpunt geen belemmeringen voor de voorgenomen nieuwbouw op de locatie.

1. Inleiding

1.1. Aanleiding en doel

Door familie den Hollander-Faro is aan SMA Zeeland B.V. de opdracht verstrekt voor het uitvoeren van een verkennend bodemonderzoek op een locatie gelegen aan de Zuidzandseweg 2 te Cadzand.

De aanleiding voor het onderzoek is de voorgenomen nieuwbouw op de betreffende locatie. Het doel van dit onderzoek is inzicht te verkrijgen of het voormalige, dan wel huidige gebruik van de onderhavige locatie en zijn omgeving heeft geleid tot verontreiniging van de bodem (grond en grondwater).

1.2. Referentiekader

Onderzoeksopzet

De onderzoeksopzet is afgeleid van de NEN 5740/A1 (lit.4). Het onderzoek bestaat uit: vooronderzoek, veldonderzoek, chemische analyses, interpretatie en toetsing.

Toetsingskader

De voor de standaardbodem (lutum 25% en organische stof 10%) gecorrigeerde analyseresultaten van de grond worden conform de Wet bodembescherming getoetst aan de achtergrondwaarden (AW2000) en interventiewaarden (lit.1). De analyseresultaten van het grondwater worden getoetst aan de streefwaarden en interventiewaarden.

De achtergrondwaarden hebben betrekking op achtergrondgehalten van stoffen die van nature voorkomen, of op detectiegrenzen bij stoffen die niet van nature voorkomen. In principe is sprake van een onbeïnvloede bodemkwaliteit. De streefwaarden grondwater geven aan wat het ijkpunt is voor de milieukwaliteit op de lange termijn, uitgaande van verwaarloosbare risico's voor het ecosysteem. De interventiewaarden bodemsanering geven aan wanneer de functionele eigenschappen die de bodem heeft voor mens, dier en plant ernstig zijn verminderd of dreigen te worden verminderd. Ze zijn representatief voor het verontreinigingsniveau waarboven sprake is van een geval van ernstige (bodem) verontreiniging.

Er is sprake van een geval van ernstige bodemverontreiniging indien voor ten minste één stof de gemiddelde gemeten concentratie van minimaal 25 m³ bodemvolume in het geval van grondverontreiniging, of 100 m³ bodemvolume in het geval van een grondwaterverontreiniging, hoger is dan de interventiewaarde. In enkele specifieke situaties kan bij gehalten onder de interventiewaarden ook sprake zijn van een geval van ernstige verontreiniging. Dit geldt voor de zogenaamde gevoelige functies:

- moestuin/volkstuin,
- plaatsen waar vluchtige verbindingen aanwezig zijn in het grondwater in combinatie met hoge grondwaterstanden en/of in de onverzadigde bodem onder bebouwing.

Als een geval van ernstige verontreiniging is vastgesteld dan is sprake van een potentieel risico dat aanleiding geeft tot een vorm van saneren of beheren.

De achtergrond-, streef- en interventiewaarden worden in het vervolg, samenvattend, toetsingswaarden genoemd.

De norm voor barium in grond is tijdelijk ingetrokken. Gebleken is dat de interventiewaarde voor barium lager was dan het gehalte dat van nature in de bodem voorkomt. Indien er sprake is van verhoogde bariumgehalten ten opzichte van de natuurlijke achtergrond als gevolg van een antropogene bron, kan dit gehalte worden beoordeeld op basis van de voormalige interventiewaarde voor barium van 920 mg/kg ds (interventiewaarde barium voor een standaardbodem (bodem met 10% humus en 25% lutum)).

1.3. Betrouwbaarheid

Het hier gerapporteerde bodemonderzoek is uitgevoerd op zorgvuldige wijze, in overeenstemming met de geldende richtlijnen en de gebruikelijke inzichten en methoden. SMA Zeeland B.V. beschikt over een kwaliteitsmanagementsysteem (NEN-EN-ISO 9001: 2008) en veiligheidsmanagementsysteem (VGM Checklist Aannemers) waarbinnen de kwaliteit van de werkzaamheden dusdanig wordt beheerst en gewaarborgd dat haar diensten zo goed mogelijk aan de eisen en doelstellingen van de opdrachtgever voldoen.

Het milieukundige veldwerk is uitgevoerd op basis van de richtlijnen van de BRL SIKB 2000 en conform de hierbij van toepassing zijnde protocollen. SMA Zeeland B.V. beschikt hiertoe over het procescertificaat "Veldwerk voor milieuhygiënisch bodemonderzoek" op basis van de Beoordelingsrichtlijn SIKB 2000 voor de protocollen 2001, 2002, 2003, 2018. Dit procescertificaat is uitsluitend van toepassing op de activiteiten inzake het milieukundige veldwerk, beginnend bij de acceptatie van het veldwerk, en eindigend bij de overdracht van de veldwerkgegevens en monsters.

In het kader van de waarborging van de onafhankelijkheid verklaart SMA Zeeland B.V. dat het veldwerk onafhankelijk van de opdrachtgever is uitgevoerd conform de in dit kader gestelde eisen van de BRL SIKB 2000 en de daarbij behorende protocollen.

De chemische analyses van dit onderzoek zijn uitgevoerd door een daartoe door de Raad van Accreditatie geaccrediteerd laboratorium.

Een verkennend onderzoek is erop gericht met beperkte middelen vast te stellen of er bodemverontreiniging aanwezig is. Dit impliceert dat de conclusies van het verkennend onderzoek slechts een beperkte reikwijdte hebben. Door het verkennend karakter en het daarmee samenhangende beperkt aantal boringen en analyses, betekent dit concreet dat een mogelijk aanwezige verontreiniging over het hoofd gezien kan worden. Het verkennend onderzoek garandeert derhalve nooit dat de onderzochte locatie geheel schoon is of anderszins, dat met het verkennend onderzoek alle eventueel aanwezige verontreinigingen worden gedetecteerd.

Verder geldt dat de resultaten van het onderhavige onderzoek een momentopname vormen van de bodemkwaliteit. Na de uitvoering en rapportage van dit onderzoek zouden activiteiten kunnen plaatsvinden die de milieuhygiënische kwaliteit van grond en grondwater op de onderzoekslocatie kunnen beïnvloeden. Voorbeelden hiervan zijn het bouwrijp maken van de locatie of het aanvoeren van grond van elders. Een andere factor kan bijvoorbeeld zijn het transport van verontreinigende stoffen via het grondwater van buiten de onderzoekslocatie. Gezien deze overwegingen, dienen de hier gerapporteerde onderzoeksresultaten met meer voorzichtigheid gebruikt en geïnterpreteerd te worden naarmate de tijd toeneemt die verlopen is na de uitvoering van het onderzoek.

Op basis van de uit dit bodemonderzoek verkregen gegevens kan geen uitspraak worden gedaan over de aan- of afwezigheid van asbest en/of het gehalte aan asbest in de bodem. Hiervoor dient onderzoek plaats te vinden conform de NEN 5707 (Inspectie, monsterneming en analyse van asbest in bodem en partijen grond) en/of de NEN 5897 (Monsterneming en analyse van asbest in onbewerkt bouw- en sloopafval en recyclinggranulaat).

Op basis van de uit dit bodemonderzoek verkregen gegevens kan in principe geen uitspraak gedaan worden over de toepassingsmogelijkheden van eventueel van de locatie af te voeren grond. Hiervoor dient onderzoek plaats te vinden conform het Besluit bodemkwaliteit.

SMA Zeeland B.V. kan niet aansprakelijk gesteld worden voor eventuele schade of anderszins voor eventuele gevolgen die voortkomen uit het gebruik en de interpretatie van de in dit rapport gepresenteerde onderzoeksgegevens.

Dit rapport mag niet anders dan in zijn geheel worden gereproduceerd, tenzij met uitdrukkelijke schriftelijke toestemming van SMA Zeeland B.V.

2. Vooronderzoek

In dit hoofdstuk wordt het voormalige, het huidige en het toekomstige bodemgebruik besproken. Dit heeft geleid tot een hypothese over de mogelijke verontreinigingssituatie van de onderzoekslocatie.

2.1. Locatiebeschrijving en historische gegevens

De locatie is gelegen aan de Zuidzandseweg 2 te Cadzand in de gemeente Sluis (bijlage 1 en 2). Deze locatie staat kadastraal bekend als gedeelte van het perceel gemeente Oostburg, sectie W, nummer 1528 en heeft een oppervlakte van circa 1.500 m². Het vooronderzoek richt zich op de onderzoekslocatie én de aangrenzende percelen binnen een straal van 25 meter en/of het gedeelte van deze percelen binnen 25 meter vanaf de grens van de onderzoekslocatie.

De locatie betreft een deel van de tuin van het adres Zuidzandseweg 2 te Cadzand en een deel van een aangelegen akker. De locatie is onverhard. Er is voorgenomen op de onderzoekslocatie een levensloopbestendige woning te plaatsen. De gemiddelde maaiveldhoogte van de locatie bedraagt globaal NAP + 1,1 m (www.ahn.nl).

Op basis van de bodemkwaliteitskaart uit de Nota bodembeheer van de gemeente Sluis ligt de onderzoekslocatie binnen zone “A Buitengebied en naoorlogse woonwijken” met een bodemkwaliteitsklasse “achtergrondwaarde” voor de boven- en ondergrond. De onderzoekslocatie ligt volgens de bodemkwaliteitskaart niet binnen een zone van een voormalige boomgaard.

Uit historische kaarten en luchtfoto's kan worden opgemaakt dat de locatie reeds omstreeks 1910 een agrarische functie vervulde. In de tweede helft van de 20^e eeuw is de akker waarop de onderzoekslocatie gelegen is, ontkaveld. Hierbij zijn enkele ondiepe sloten of greppels welke direct langs de onderzoekslocatie gelegen waren, gedempt. Zie verder bijlage 6. Vermoedelijk zijn de sloten gedempt met gebiedseigen materiaal.

Op 29 juni 2016 is bij de gemeente Sluis nagevraagd of er met betrekking tot de locatie bijzonderheden bekend zijn die van invloed kunnen zijn geweest op de bodemkwaliteit. Volgens een medewerker van de gemeente zijn van de locatie geen relevante bodemgegevens bekend. Er zijn geen (olie)opslagtanks geregistreerd op de locatie. Deze informatie is verkregen op 6 juli 2016.

Op 11 juli 2016 is een locatiebezoek uitgevoerd. De eigenaren van de locatie, dhr. en mw. den Hollander, gaven aan dat op de locatie geen brandstoftanks aanwezig zijn (geweest). Achter de schuur, op het noordoostelijk deel van het terrein, was in het verleden een mestvaalt aanwezig. Deze mestvaalt lag buiten de huidige onderzoekslocatie. Verder werden geen bijzonderheden geconstateerd.

2.2. Regionale bodemopbouw en geohydrologie

Op basis van in de nabijheid van de onderzoekslocatie gelegen boringen en daarvan afgeleid kaartmateriaal, afkomstig van onder andere TNO en de voormalige RGD, is het in tabel 2.1 vereenvoudigde bodemmodel geformuleerd door SMA Zeeland B.V. De werkelijke bodemopbouw en grondwaterstand ter plaatse van de onderzoekslocatie kan hiervan afwijken. De grondwaterstroming in het watervoerende pakket zal voornamelijk zuidwestelijk gericht zijn in de richting van het voormalige Zwin geulstelsel (lit. 5 en lit. 7)

Tabel 2.1 Geohydrologisch overzicht ter plaatse van de onderzoekslocatie

Typering	Diepte (m-mv)	Lithologie	Formatie(s)
Deklaag	0-5	Zandige klei	Naaldwijk
Watervoerend pakket	5-30	Zand	Naaldwijk (Eem)
Hydrologische basis	30-	Klei	Tongeren

2.3. Hypothese en onderzoeksstrategie

Op basis van het voorgaande wordt ervan uitgegaan dat er geen verdachte activiteiten op het terrein hebben plaatsgevonden. Voor het onderzoek wordt uitgegaan van de hypothese: onverdacht voor bodemverontreiniging. Het onderzoek wordt uitgevoerd volgens de strategie voor bodemonderzoek op een onverdachte locatie (ONV-NL). Het aantal monsterpunten en een breed scala aan analyseparameters dat onderzocht wordt bij deze strategie wordt voor bovenstaande locatie in eerste instantie voldoende geacht.

Een beschrijving van de veldwerkzaamheden en de resultaten daarvan, volgt in hoofdstuk 3.

3. Veldwerk

In dit hoofdstuk worden de uitvoering en de resultaten van het veldwerk besproken.

3.1. Uitvoering veldwerk

Het veldwerk is op 18 juli 2016 uitgevoerd door de erkende veldwerker de heer M.A.P. de Schepper met assistentie van de veldwerkers in opleiding de heren D.R. Boonstra en J. Kwast conform de in paragraaf 2.3 vermelde onderzoeksstrategie. Er zijn in totaal 8 boringen geplaatst, zoals hieronder weergegeven:

- 6 boringen tot 0,5 m-mv én;
- 1 boring tot 2,0 m-mv én;
- 1 boring tot in het freatische grondwater afgewerkt met peilbuis.

De boorlocaties zijn weergegeven in bijlage 2. De boringen zijn gelijkmatig over de locatie verdeeld geplaatst. Van het opgeboorde bodemmateriaal is per halve meter en/of per (zintuiglijk afwijkende) bodemlaag een monster genomen.

Het grondwater is bemonsterd op 28 juli 2016 door de erkende monsternemer de heer P.J. Wielemaker.

3.2. Resultaten veldwerk

Tijdens het veldwerk is het opgeboorde bodemmateriaal zintuiglijk beoordeeld.

Uit veldwaarnemingen blijkt dat de bodem tot 300 cm-mv (maximale boordiepte) bestaat uit zandige klei.

Tot globaal 1,0 m-mv werden sporen puin waargenomen. De grondwaterstand is tijdens het veldwerk bepaald op 150 cm-mv. Tijdens de bemonstering van het grondwater zijn geen afwijkingen geconstateerd. In peilbuis 03 is een grondwaterstijghoogte gemeten van 180 cm-mv.

Voor gedetailleerde informatie met betrekking tot de bodemopbouw en de eventuele aanwezigheid van bodemvreemde bijmengingen wordt verwezen naar de veldwerkgegevens in bijlage 3.

De zuurgraad (pH), de elektrische geleidbaarheid (EC) en de troebelheid van het grondwater zijn in het veld bepaald. De resultaten van deze metingen zijn weergegeven in de toetsingstabellen in bijlage 4.

4. Chemische analyse

In dit hoofdstuk wordt ingegaan op de keuze van de geanalyseerde monsters en de parameters waarop deze zijn geanalyseerd. Vervolgens worden de analyseresultaten gepresenteerd evenals de eventuele overschrijdingen van de toetsingswaarden.

4.1. Analysestrategie

In de onderstaande tabellen is weergegeven welke monsters ter analyse zijn ingezet. Ook is weergegeven op welke parameters geanalyseerd is.

De bepalingen van de zuurgraad (pH), de elektrische geleidbaarheid (EC) en de troebelheid van het grondwater geven geen aanleiding de analysestrategie te wijzigen.

Tabel 4.1 Inzet grond(meng)monsters ter analyse

(Meng) monsters	Boring + traject (m-mv)	Grond soort	Reden analyse	Analyse (parameters)
MM01	01, 02, 04, 05, 07, 08 (0,00 - 0,50)	Klei	sporen puin, kwaliteitsbepaling bovengrond	pakket A
MM02	03, 07 (1,00 - 1,50)	Klei	kwaliteitsbepaling ondergrond	pakket A

Opmerkingen:

pakket A: standaardpakket onderzoek landbodem:
barium, cadmium, kobalt, koper, lood, nikkel, zink, kwik, molybdeen, PCB's, PAK (10-VROM), minerale olie (GC), percentages lutum en organische stof.

Tabel 4.2 Inzet grondwatermonsters ter analyse

(Meng) monsters	Peilbuis	Filterdiepte (m -mv)	Reden analyse	Analyse (parameters)
03-1-1	03	2,00 - 3,00	kwaliteitsbepaling grondwater	pakket B

Opmerkingen:

pakket B: standaardpakket grondwater:
barium, cadmium, kobalt, koper, lood, nikkel, zink, kwik, molybdeen, vluchtige aromaten en naftaleen, vluchtige gehalogeneerde koolwaterstoffen, minerale olie.

4.2. Analyseresultaten

De resultaten van de toetsing van de analyseresultaten aan het toetsingskader uit de Wet bodembescherming zijn weergegeven in de tabellen 4.3 en 4.4. In deze tabellen wordt een index weergegeven. Deze index geeft het volgende aan:

- index $\leq 0,00$: gehalte onder de achtergrond-/streefwaarde;
- index $> 0,00$ en $\leq 1,00$: gehalte groter dan de achtergrond-/streefwaarde, maar kleiner dan de interventiewaarde;
- index $> 1,00$: gehalte groter de interventiewaarde.

In bijlage 2 is de situatietekening opgenomen. De toetsingstabellen, waarin de getoetste analyseresultaten zijn opgenomen, zijn vermeld in bijlage 4. De analyserapporten van het laboratorium zijn weergegeven in bijlage 5.

Tabel 4.3 Toetsing analyseresultaten grond(meng)monsters aan Wet bodembescherming

(Meng) monsters	Boring + traject (m-mv)	> Achtergrondwaarde (index $\leq 1,0$)	> Interventiewaarde (index > 1)
MM01	01, 02, 04, 05, 07, 08 (0,00 - 0,50)	-	-
MM02	03, 07 (1,00 - 1,50)	-	-

Tabel 4.4 Toetsing analyseresultaten grondwatermonsters aan Wet bodembescherming

Monster	Peilbuis	Filterdiepte (m -mv)	> Streefwaarde (+index)	> Interventiewaarde (index > 1)
03-1-1	03	2,00 - 3,00	Barium [Ba] (0,02)	-

4.3. Interpretatie resultaten

In zowel de boven- als ondergrond zijn geen verhoogde gehalten van de geanalyseerde parameters aangetroffen.

In het grondwater is een zéér licht verhoogde concentratie barium aangetroffen. Op de onderhavige onderzoekslocatie zijn geen duidelijk aanwijsbare antropogene bronnen met betrekking tot barium aanwezig. De geconstateerde concentratie wordt beschouwd als natuurlijke achtergrondconcentratie en zodoende niet beschouwd als verontreiniging.

5. Conclusies en Aanbevelingen

In dit hoofdstuk wordt de verontreinigingssituatie beschreven op basis van de onderzoeksresultaten. Vervolgens wordt deze getoetst aan de hypothese. Tenslotte wordt de conclusie van het onderzoek weergegeven.

In de boven- en ondergrond zijn geen verontreinigingen aangetroffen met de geanalyseerde parameters.

In het grondwater is een van nature zéér licht verhoogde concentratie barium aangetoond.


Voor het onderzoek is uitgegaan van de hypothese “onverdacht voor bodemverontreiniging”. Deze hypothese kan op basis van de onderzoeksresultaten worden aangenomen.

Er zijn vanuit milieuhygiënisch oogpunt geen belemmeringen voor de voorgenomen nieuwbouw op de locatie.

Literatuurlijst

1. *Circulaire Bodemsanering 2013*. Staatscourant nr. 16675, 27 juni 2013
2. Ministeries van VROM en VW, *Regeling Bodemkwaliteit*, Staatscourant nr. 247, 20 december 2007
3. Ministeries van VROM en VW, *Wijziging Regeling Bodemkwaliteit*, Staatscourant nr. 122, 27 juni 2008
4. Nederlands Normalisatie Instituut, Nederlandse norm *NEN 5740/A1, Bodem - Landbodem - Strategie voor het uitvoeren van verkennend bodemonderzoek - Onderzoek naar de milieuhygiënische kwaliteit van bodem en grond*, ICS 13.080.05, Delft, februari 2016
5. Provincie Zeeland, *samen omgaan met (grond)water*, Grondwaterbeheersplan 2002-2007, Middelburg, juni 2002
6. Topografische dienst, *Grote Provincie Atlas Zeeland, schaal 1:25 000*, tweede editie, Wolters-Noordhoff Atlasproducties, Groningen, november 1995
7. TNO-dienst grondwaterverkenning, *Grondwaterkaart van Nederland*, Delft, juni 1985
8. Stichting Infrastructuur Kwaliteitsborging Bodembeheer, *Beoordelingsrichtlijn voor het SIKB procescertificaat Veldwerk bij Milieuhygiënisch Bodemonderzoek, BRL SIKB 2000, versie 5*, Gouda, 12 december 2013
9. Stichting Infrastructuur Kwaliteitsborging Bodembeheer, *Plaatsen van handboringen en peilbuizen, maken van boorbeschrijvingen, nemen van grondmonsters en waterpassen, protocol 2001, versie 3.2*, Gouda, 12 december 2013
10. Stichting Infrastructuur Kwaliteitsborging Bodembeheer, *Het nemen van grondwatermonsters, protocol 2002, versie 4*, Gouda, 12 december 2013


Bijlage 1. Overzichtskaart ligging onderzoekslocatie

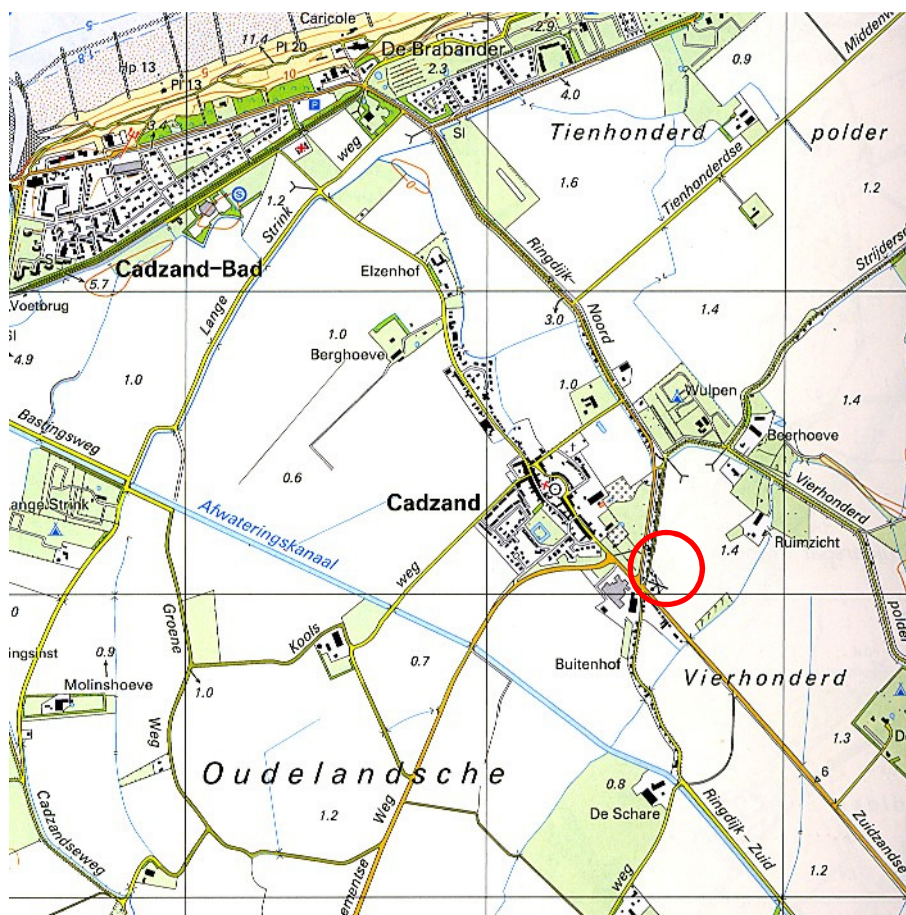LIGGING ONDERZOEKSLOCATIE

Schaal:

1:25.000

Bijlage 2. Situatietekening

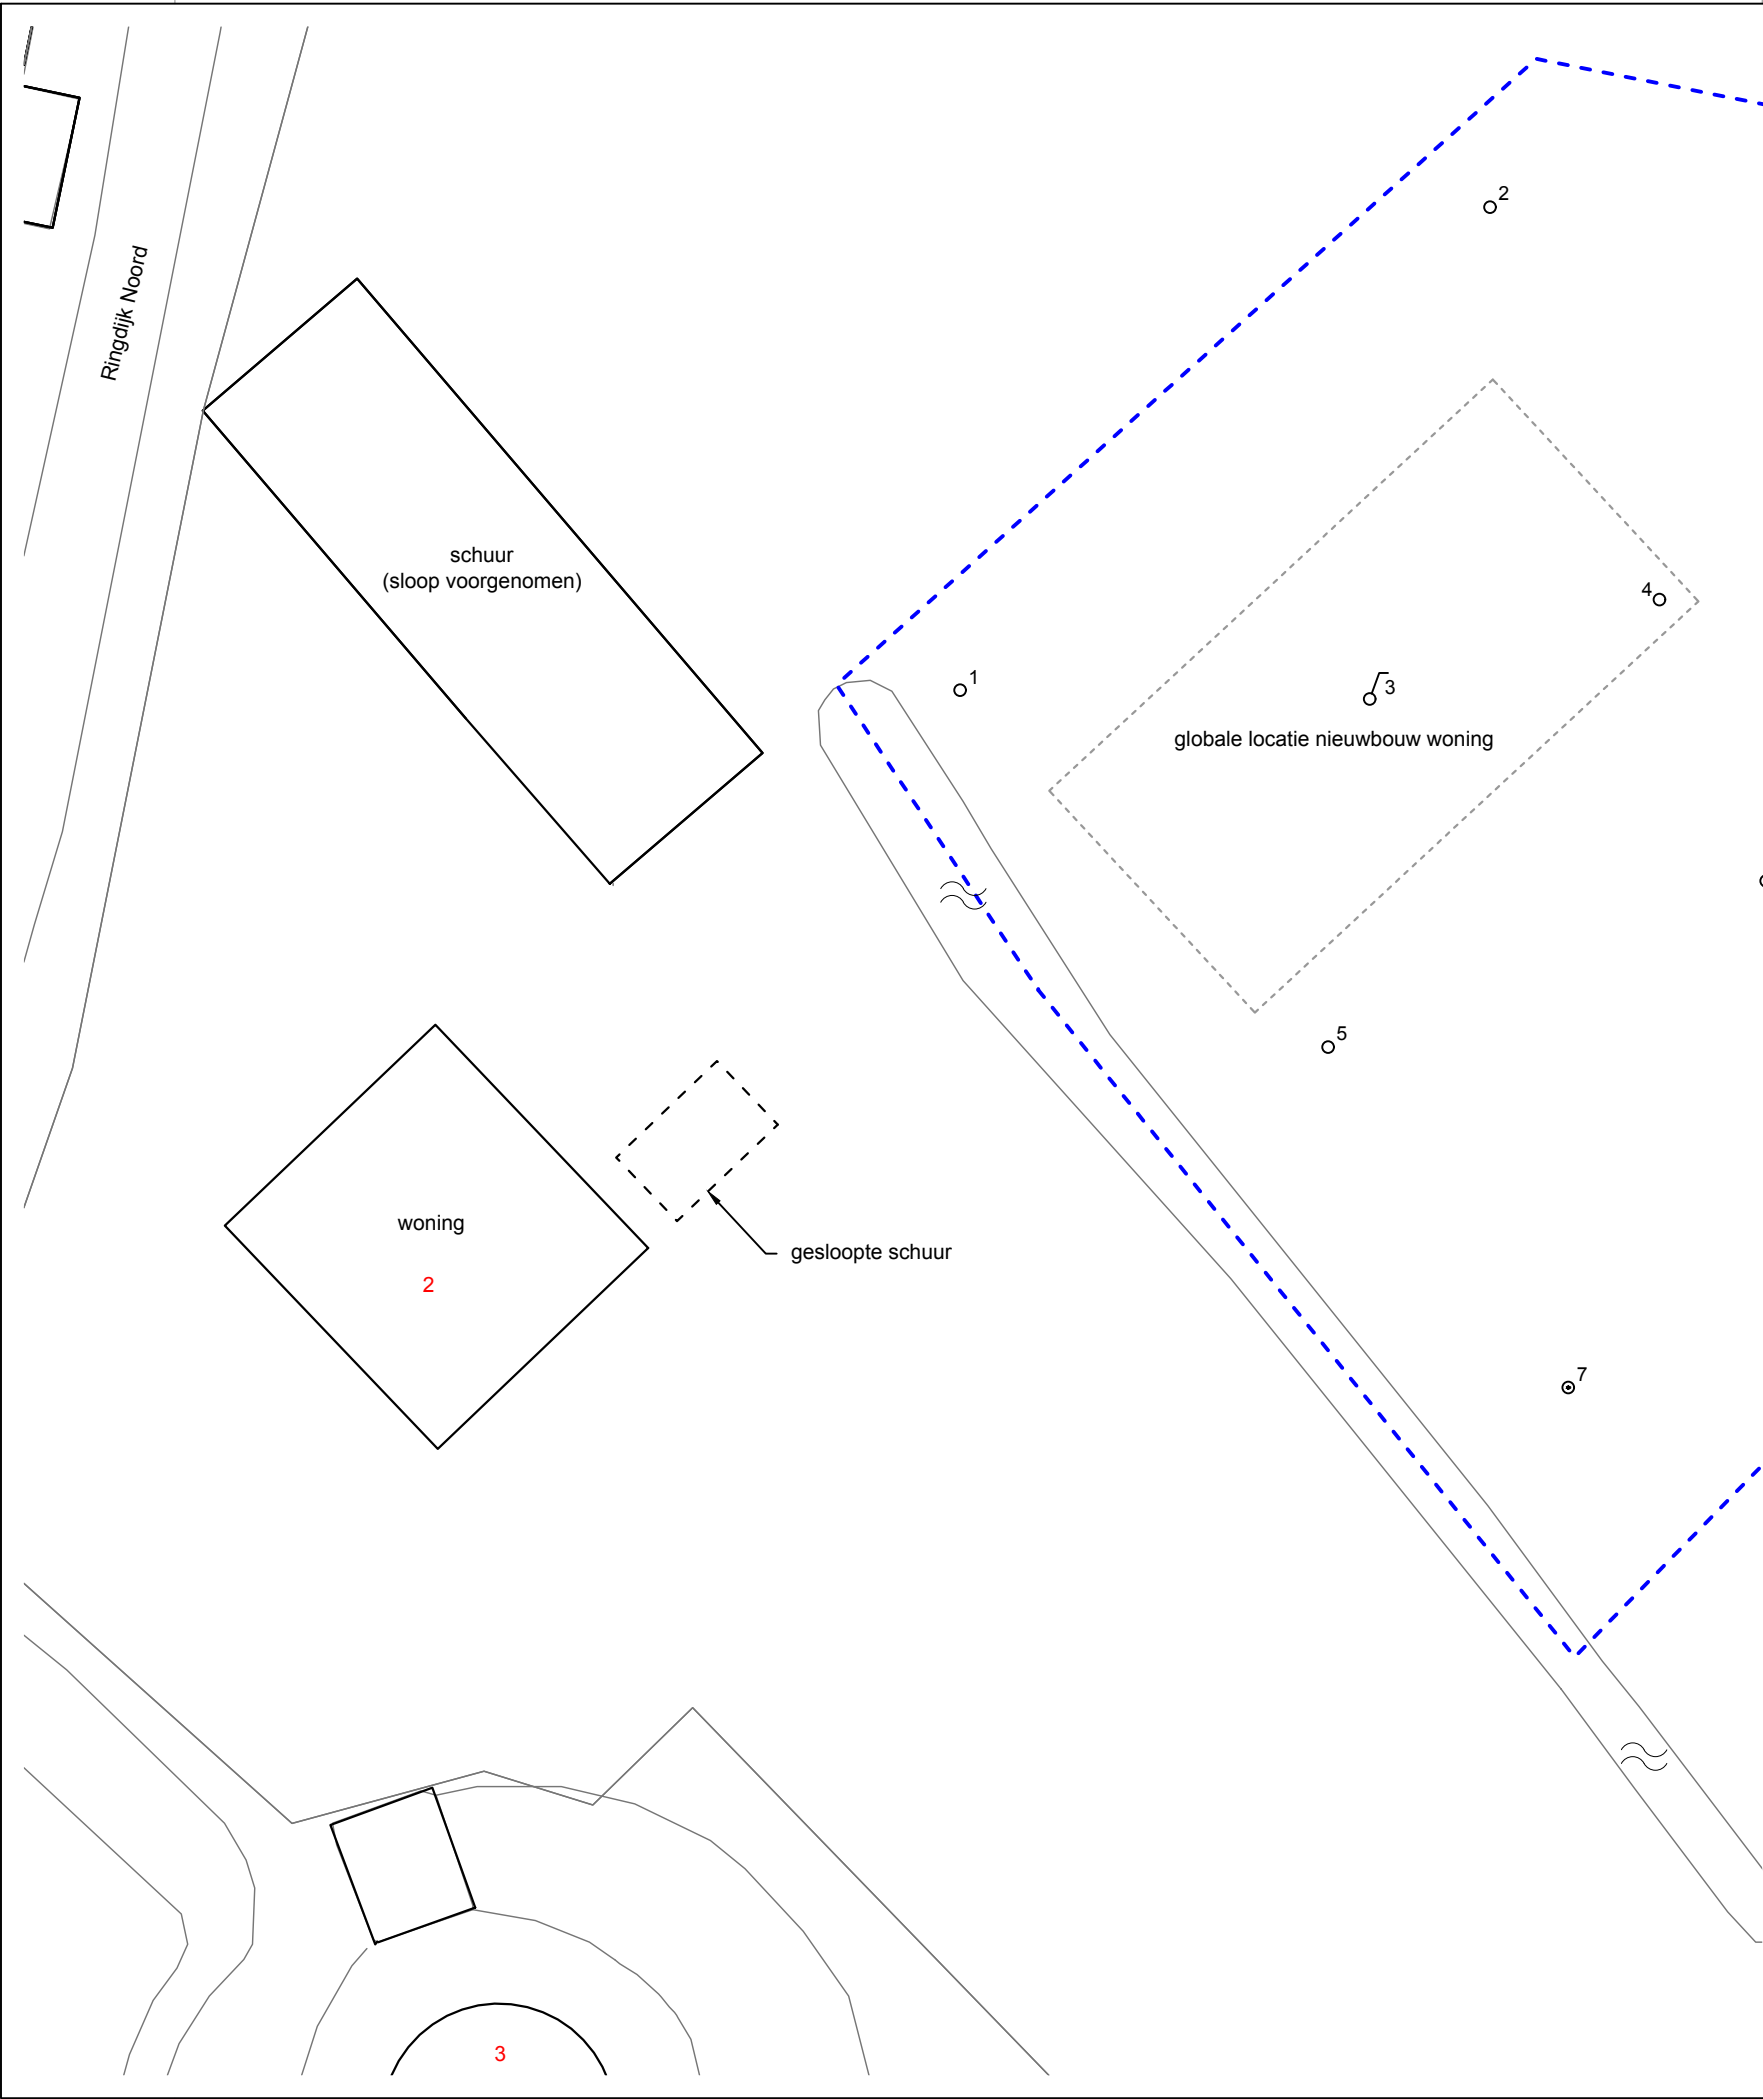

LEGENDA

Onderzoekslocatie

Bebouwing

Voormalige bebouwing

o

nr.

Boring

⊙

nr.

Diepe boring

⊗

nr.

Peilbuis

maten in meters

schaal 1:250

0

5

10

sma MILIEU EN RUIMTE Postbus 25 4453 ZG 's-Heerenhoek tel.: 0113 - 35 22 22 www.smazeelandbv.nl		
Project: Zuidzandseweg 2 te Cadzand	Projectnr.: 23160138	Schaal: 1:250
Opdr.gever: Fam. Den Hollander-Faro	Formaat: A3	Tekeningnr.: 1 van 1
Onderdeel: Verkennend bodemonderzoek	Getekend: S. Mous	Datum: 04-08-2016

Bijlage 3. Boorbeschrijvingen en -profielen

Legenda (conform NEN 5104)

grind

	Grind, siltig
	Grind, zwak zandig
	Grind, matig zandig
	Grind, sterk zandig
	Grind, uiterst zandig

zand

	Zand, kleiig
	Zand, zwak siltig
	Zand, matig siltig
	Zand, sterk siltig
	Zand, uiterst siltig

veen

	Veen, mineraalarm
	Veen, zwak kleiig
	Veen, sterk kleiig
	Veen, zwak zandig
	Veen, sterk zandig

klei

	Klei, zwak siltig
	Klei, matig siltig
	Klei, sterk siltig
	Klei, uiterst siltig
	Klei, zwak zandig
	Klei, matig zandig
	Klei, sterk zandig

leem

	Leem, zwak zandig
	Leem, sterk zandig

overige toevoegingen

	zwak humeus
	matig humeus
	sterk humeus
	zwak grindig
	matig grindig
	sterk grindig

geur

	geen geur
	zwakke geur
	matige geur
	sterke geur
	uiterste geur

olie

	geen olie-water reactie
	zwakke olie-water reactie
	matige olie-water reactie
	sterke olie-water reactie
	uiterste olie-water reactie

p.i.d.-waarde

	>0
	>1
	>10
	>100
	>1000
	>10000


monsters

	geroerd monster
	ongeroid monster
	volumering

overig


	bijzonder bestanddeel
	Gemiddeld hoogste grondwaterstand
	grondwaterstand
	Gemiddeld laagste grondwaterstand
	slib
	water

peilbuis

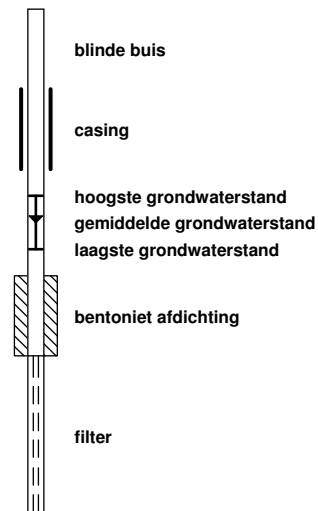


Boring: 01

X: 17569,88
Y: 377064,11
Datum: 18-07-2016
Veldwerker: M.A.P. de Schepper

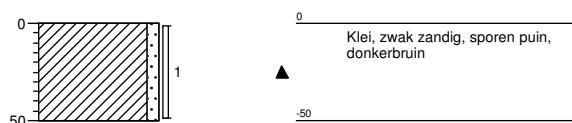


Boring: 02

X: 17587,39
Y: 377080,03
Datum: 18-07-2016
Veldwerker: M.A.P. de Schepper

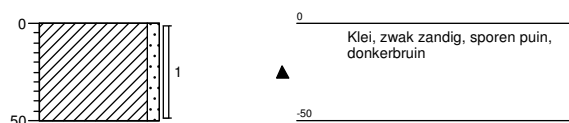


Boring: 03

X: 17583,40
Y: 377063,75
Datum: 18-07-2016
Veldwerker: M.A.P. de Schepper

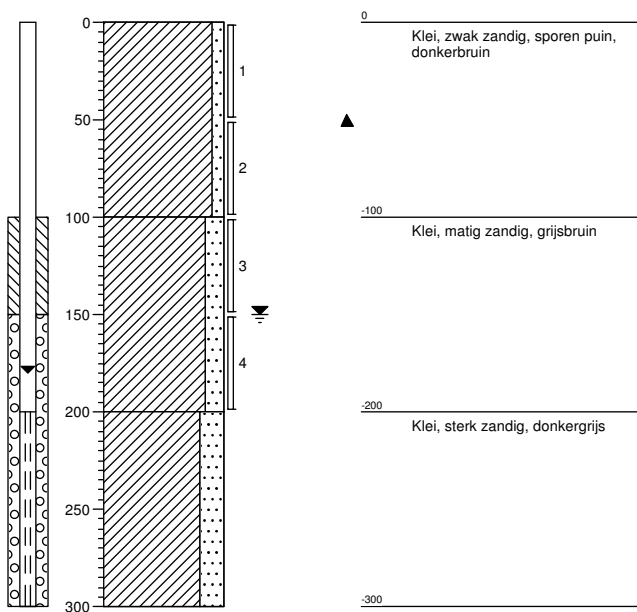


Boring: 04

X: 17593,06
Y: 377067,09
Datum: 18-07-2016
Veldwerker: M.A.P. de Schepper

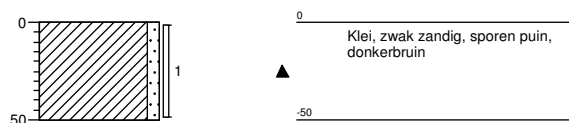


Boring: 05


X: 17582,01
Y: 377052,27
Datum: 18-07-2016
Veldwerker: M.A.P. de Schepper

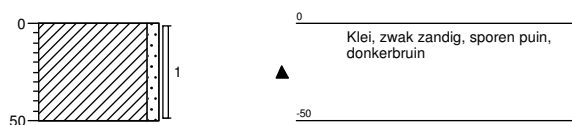**Boring: 06**


X: 17596,48
Y: 377057,79
Datum: 18-07-2016
Veldwerker: M.A.P. de Schepper

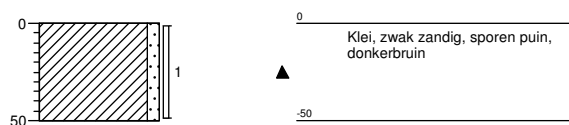**Boring: 07**

X: 17590,01
Y: 377041,00
Datum: 18-07-2016
Veldwerker: M.A.P. de Schepper

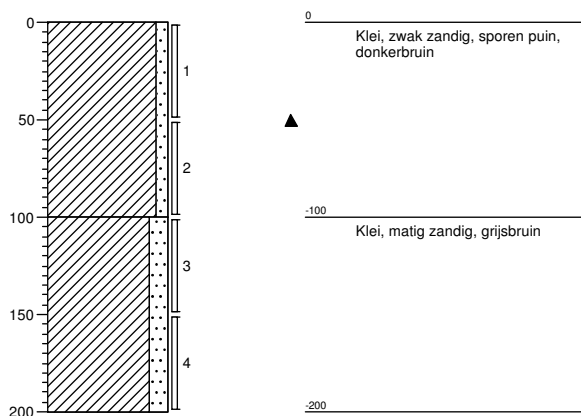
**Boring: 08**

X: 17609,63
Y: 377060,55
Datum: 18-07-2016
Veldwerker: M.A.P. de Schepper

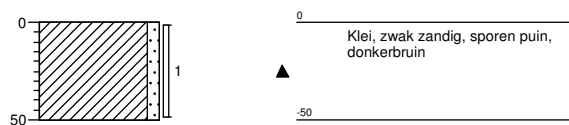

Onafhankelijkheid

Ik verklaar dat het milieukundig veldwerk onafhankelijk van de opdrachtgever is uitgevoerd conform de eisen van de BRL SIKB 2000.

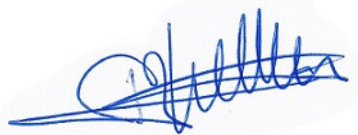P.J. Wielemaker 2001 2002 2003 2018	
M.A.P. de Schepper 2001 2002 2003	
D.R. Boonstra in opleiding	
J. Kwast in opleiding	

Bijlage 4. Toetsingstabellen

Tabel 1: Gemeten gehalten in grond met beoordeling conform de Wet Bodembescherming in mg/kg.ds

Grondmonster	MM01			MM02		
Certificaatcode	598530			598530		
Boring(en)	01, 02, 04, 05, 07, 08			03, 07		
Traject (m -mv)	0,00 - 0,50			1,00 - 1,50		
Humus (%ds)	1,7			0,20		
Lutum (%ds)	33			40		
Datum van toetsing	27-7-2016			27-7-2016		
	Meetw	GSSD	Index	Meetw	GSSD	Index
METALEN						
Barium [Ba]	40	32 ⁽⁶⁾		26	18 ⁽⁶⁾	
Cadmium [Cd]	<0,20	<0,16	-0,04	<0,20	<0,15	-0,04
Kobalt [Co]	9,4	7,5	-0,04	8,5	5,8	-0,05
Koper [Cu]	9,3	9,3	-0,2	5,1	4,6	-0,24
Kwik [Hg]	<0,05	<0,03	0	<0,05	<0,03	0
Lood [Pb]	24	24	-0,05	12	11	-0,08
Molybdeen [Mo]	<1,5	<1,1	0	<1,5	<1,1	0
Nikkel [Ni]	23	19	-0,25	17	12	-0,35
Zink [Zn]	58	53	-0,15	40	32	-0,19
PAK						
PAK 10 VROM		0,41	-0,03		<0,35	-0,03
Pak-totaal (10 van VROM) (0.7 factor)	0,41			0,35		
GECHLOREERDE KOOLWATERSTOFFEN						
PCB (7) (som, 0.7 factor)	0,0049			0,0049		
PCB (som 7)		<0,025	0,01		<0,025	0,01
OVERIGE (ORGANISCHE) VERBINDINGEN						
Minerale olie C10 - C40	<35	<123	-0,01	<35	<123	-0,01

8,88	: <= Achtergrondwaarde
>AW	: > Achtergrondwaarde
>T	: > Tussenwaarde
8,88	: > Interventiewaarde
6	Heeft geen normwaarde
#	verhoogde rapportagegrens
GSSD	Gestandaardiseerde meetwaarde
Index	(GSSD - AW) / (I - AW)

- Getoetst via de BoToVa service, versie 2.0.0 -

Tabel 2: Normwaarden conform de Wet Bodembescherming

		AW	WO	IND	I
METALEN					
Cadmium [Cd]	mg/kg ds	0,6	1,2	4,3	13
Kobalt [Co]	mg/kg ds	15	35	190	190
Koper [Cu]	mg/kg ds	40	54	190	190
Kwik [Hg]	mg/kg ds	0,15	0,83	4,8	36
Lood [Pb]	mg/kg ds	50	210	530	530
Molybdeen [Mo]	mg/kg ds	1,5	88	190	190
Nikkel [Ni]	mg/kg ds	35	39	100	100
Zink [Zn]	mg/kg ds	140	200	720	720
PAK					
PAK 10 VROM	mg/kg ds	1,5	6,8	40	40
GECHLOREERDE KOOLWATERSTOFFEN					
PCB (som 7)	mg/kg ds	0,02	0,04	0,5	1
OVERIGE (ORGANISCHE) VERBINDINGEN					
Minerale olie C10 - C40	mg/kg ds	190	190	500	5000

Tabel 3: Gemeten concentraties in grondwater met beoordeling conform de Wet Bodembescherming in µg/L

Watermonster	03-1-1		
Datum	28-7-2016		
Filterdiepte (m -mv)	2,00 - 3,00		
Grondwaterstand (cm-mv)	180		
pH	6,74		
EC (µS/cm)	1.442		
Troebelheid (NTU)	26		
Datum van toetsing	2-8-2016		
	Meetw	GSSD	Index
METALEN			
Barium [Ba]	63	63	0,02
Cadmium [Cd]	<0,20	<0,14	-0,05
Kobalt [Co]	2,2	2,2	-0,22
Koper [Cu]	<2,0	<1,4	-0,23
Kwik [Hg]	<0,05	<0,04	-0,04
Lood [Pb]	<2,0	<1,4	-0,23
Molybdeen [Mo]	2,1	2,1	-0,01
Nikkel [Ni]	4,8	4,8	-0,17
Zink [Zn]	<10	<7	-0,08
AROMATISCHE VERBINDINGEN			
Benzeen	<0,20	<0,14	0
Ethylbenzeen	<0,20	<0,14	-0,03
Tolueen	<0,20	<0,14	-0,01
Xylenen (som)		<0,21	0
Xylenen (som, 0.7 factor)	0,21		
Styreen (Vinylbenzeen)	<0,20	<0,14	-0,02
Naftaleen	<0,020	<0,014	0
GECHLOOREERDE KOOLWATERSTOFFEN			
Vinylchloride	<0,20	<0,14	0,03
Dichloormethaan	<0,20	<0,14	0
1,1-Dichloorethaan	<0,20	<0,14	-0,01
1,2-Dichloorethaan	<0,20	<0,14	-0,02
1,1-Dichlooretheen	<0,10	<0,07	0,01
cis + trans-1,2-Dichlooretheen		<0,14	0,01
Dichloorpropanen (0,7 som, 1,1+1,2+1,3)	0,42		
Dichloorpropaan		<0,42	0
Trichloormethaan (Chloroform)	<0,20	<0,14	-0,01
1,1,1-Trichloorethaan	<0,10	<0,07	0
1,1,2-Trichloorethaan	<0,10	<0,07	0
Trichlooretheen (Tri)	<0,20	<0,14	-0,05
Tetrachloormethaan (Tetra)	<0,10	<0,07	0,01
Tetrachlooretheen (Per)	<0,10	<0,07	0
Tribroommethaan (bromoform)	<0,20	<0,14 ⁽¹⁴⁾	
1,2-Dichloorethenen (som, 0.7 factor)	0,14		
OVERIGE (ORGANISCHE) VERBINDINGEN			
Minerale olie C10 - C40	<50	<35	-0,03

8,88	: <= Streefwaarde
8,88	: > Streefwaarde
>T	: > Tussenwaarde
8,88	: > Interventiewaarde
11	: Enkele parameters ontbreken in de berekening van de somfractie
14	: Streefwaarde ontbreekt zorgplicht van toepassing
2	: Enkele parameters ontbreken in de som
6	Heeft geen normwaarde
#	verhoogde rapportagegrens
GSSD	Gestandaardiseerde meetwaarde
Index	(GSSD - S) / (I - S)

- Getoetst via de BoToVa service, versie 2.0.0 -

Tabel 4: Normwaarden conform de Wet Bodembescherming

		S	S Diep	Indicatief	I
METALEN					
Barium [Ba]	µg/l	50	200		625
Cadmium [Cd]	µg/l	0,4	0,06		6
Kobalt [Co]	µg/l	20	0,7		100
Koper [Cu]	µg/l	15	1,3		75
Kwik [Hg]	µg/l	0,05	0,01		0,3
Lood [Pb]	µg/l	15	1,7		75
Molybdeen [Mo]	µg/l	5	3,6		300
Nikkel [Ni]	µg/l	15	2,1		75
Zink [Zn]	µg/l	65	24		800
AROMATISCHE VERBINDINGEN					
Benzeen	µg/l	0,2			30
Ethylbenzeen	µg/l	4			150
Tolueen	µg/l	7			1000
Xylenen (som)	µg/l	0,2			70
Styreen (Vinylbenzeen)	µg/l	6			300
Naftaleen	µg/l	0,01			70
GECHLOREERDE KOOLWATERSTOFFEN					
Vinylchloride	µg/l	0,01			5
Dichloormethaan	µg/l	0,01			1000
1,1-Dichloorethaan	µg/l	7			900
1,2-Dichloorethaan	µg/l	7			400
1,1-Dichlooretheen	µg/l	0,01			10
cis + trans-1,2-Dichlooretheen	µg/l	0,01			20
Dichloorpropaan	µg/l	0,8			80
Trichloormethaan (Chloroform)	µg/l	6			400
1,1,1-Trichloorethaan	µg/l	0,01			300
1,1,2-Trichloorethaan	µg/l	0,01			130
Trichlooretheen (Tri)	µg/l	24			500
Tetrachloormethaan (Tetra)	µg/l	0,01			10
Tetrachlooretheen (Per)	µg/l	0,01			40
Tribroommethaan (bromoform)	µg/l				630
OVERIGE (ORGANISCHE) VERBINDINGEN					
Minerale olie C10 - C40	µg/l	50			600

Bijlage 5. Analyseresultaten

AL-West B.V.

Dortmundstraat 16B, 7418 BH Deventer, the Netherlands
Postbus 693, 7400 AR Deventer
Tel. +31(0)570 788110, Fax +31(0)570 788108
e-Mail: info@al-west.nl, www.al-west.nl

SMA Zeeland
E. Moison
HEINKENSZANDSEWEG 22
4453 ZG 'S-HEERENHOEK

Datum 25.07.2016
Relatienr 35004560
Opdrachtnr. 598530

ANALYSERAPPORT

Opdracht 598530 Bodem / Eluaat

Opdrachtgever 35004560 SMA Zeeland
Uw referentie 23160138 Zuidzandseweg 2 te Cadzand
Opdrachtacceptatie 19.07.16
Monsternemer Opdrachtgever

Geachte heer, mevrouw,

Hierbij zenden wij U de resultaten van het door u aangevraagde laboratoriumonderzoek.
De analyses zijn geaccrediteerd volgens NEN-EN-ISO/IEC 17025, tenzij anders vermeld bij toegepaste methoden en uitgevoerd overeenkomstig de onderzoeksmethoden die worden genoemd in de meest actuele versie van onze verrichtingenlijst van de Raad voor Accreditatie, accreditatienummer L005.

De analyses zijn, tenzij anders vermeld, uitgevoerd overeenkomstig onze erkenning voor de werkzaamheid "Analyse voor milieuhygiënisch bodemonderzoek" van het Besluit Bodemkwaliteit.


Indien u gegevens wenst over de meetonzekerheden van een methode, kunnen wij u deze op verzoek verstrekken.

Dit rapport mag alleen in zijn geheel worden gereproduceerd. Eventuele bijlagen zijn onderdeel van het rapport.

Indien u nog vragen heeft of aanvullende informatie wenst, verzoeken wij u om contact op te nemen met Klantenservice.

Wij vertrouwen U met de toegezonden informatie van dienst te zijn.

Met vriendelijke groet,

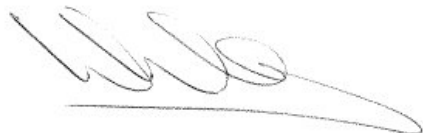

AL-West B.V. Dhr. Wouter Wanders, Tel. +31/570788115
Klantenservice

AL-West B.V.

Dortmundstraat 16B, 7418 BH Deventer, the Netherlands
Postbus 693, 7400 AR Deventer
Tel. +31(0)570 788110, Fax +31(0)570 788108
e-Mail: info@al-west.nl, www.al-west.nl



AGROLAB GROUP

Your labs. Your service.

Opdracht 598530 Bodem / Eluaat

Monsternr.	Monstername	Monsteromschrijving
651710	18.07.2016	MM01 01 (0-50) 02 (0-50) 04 (0-50) 05 (0-50) 07 (0-50) 08 (0-50)
651717	18.07.2016	MM02 03 (100-150) 07 (100-150)

Eenheid

651710

651717

MM01 01 (0-50) 02 (0-50) 04 (0-50) 05 (0-50)
07 (0-50) 08 (0-50)

MM02 03 (100-150) 07
(100-150)

Algemene monstervoorbehandeling

S	Voorbehandeling conform AS3000		++	++
S	Droge stof	%	82,0	76,1
	IJzer (Fe ₂ O ₃)	% Ds	<5,0	<5,0

Klassiek Chemische Analyses

S	Organische stof	% Ds	1,7 ^{x)}	<0,2 ^{x)}
---	-----------------	------	-------------------	--------------------

Fracties (sedigraaf)

S	Fractie < 2 µm	% Ds	33	40
---	----------------	------	----	----

Voorbehandeling metalen analyse

S	Koningswater ontsluiting		++	++
---	--------------------------	--	----	----

Metalen (AS3000)

S	Barium (Ba)	mg/kg Ds	40	26
S	Cadmium (Cd)	mg/kg Ds	<0,20	<0,20
S	Kobalt (Co)	mg/kg Ds	9,4	8,5
S	Koper (Cu)	mg/kg Ds	9,3	5,1
S	Kwik (Hg)	mg/kg Ds	<0,05	<0,05
S	Lood (Pb)	mg/kg Ds	24	12
S	Molybdeen (Mo)	mg/kg Ds	<1,5	<1,5
S	Nikkel (Ni)	mg/kg Ds	23	17
S	Zink (Zn)	mg/kg Ds	58	40

PAK (AS3000)

S	Anthracen	mg/kg Ds	<0,050	<0,050
S	Benzo(a)anthracen	mg/kg Ds	<0,050	<0,050
S	Benzo(ghi)peryleen	mg/kg Ds	<0,050	<0,050
S	Benzo(k)fluorantheen	mg/kg Ds	<0,050	<0,050
S	Benzo-(a)-Pyreen	mg/kg Ds	<0,050	<0,050
S	Chryseen	mg/kg Ds	<0,050	<0,050
S	Fenanthreen	mg/kg Ds	<0,050	<0,050
S	Fluorantheen	mg/kg Ds	0,093	<0,050
S	Indeno-(1,2,3-c,d)pyreen	mg/kg Ds	<0,050	<0,050
S	Naftaleen	mg/kg Ds	<0,050	<0,050
S	Som PAK (VROM) (Factor 0,7)	mg/kg Ds	0,41 ^{#)}	0,35 ^{#)}

Minerale olie (AS3000/AS3200)

S	Koolwaterstoffractie C10-C40	mg/kg Ds	<35	<35
---	------------------------------	----------	-----	-----

AL-West B.V.

Dortmundstraat 16B, 7418 BH Deventer, the Netherlands
Postbus 693, 7400 AR Deventer
Tel. +31(0)570 788110, Fax +31(0)570 788108
e-Mail: info@al-west.nl, www.al-west.nl



AGROLAB GROUP

Your labs. Your service.

Opdracht 598530 Bodem / Eluaat

Eenheid

651710

651717

MM01 01 (0-50) 02 (0-50) 04 (0-50) 05 (0-50)
07 (0-50) 08 (0-50)

MM02 03 (100-150) 07
(100-150)

Minerale olie (AS3000/AS3200)

Koolwaterstof fractie C10-C12	mg/kg Ds	<3	<3
Koolwaterstof fractie C12-C16	mg/kg Ds	<3	<3
Koolwaterstof fractie C16-C20	mg/kg Ds	<4	<4
Koolwaterstof fractie C20-C24	mg/kg Ds	<5	<5
Koolwaterstof fractie C24-C28	mg/kg Ds	<5	<5
Koolwaterstof fractie C28-C32	mg/kg Ds	<5	<5
Koolwaterstof fractie C32-C36	mg/kg Ds	<5	<5
Koolwaterstof fractie C36-C40	mg/kg Ds	<5	<5

Polychloorbifenylen (AS3000)

S PCB 28	mg/kg Ds	<0,0010	<0,0010
S PCB 52	mg/kg Ds	<0,0010	<0,0010
S PCB 101	mg/kg Ds	<0,0010	<0,0010
S PCB 118	mg/kg Ds	<0,0010	<0,0010
S PCB 138	mg/kg Ds	<0,0010	<0,0010
S PCB 153	mg/kg Ds	<0,0010	<0,0010
S PCB 180	mg/kg Ds	<0,0010	<0,0010
S Som PCB (7 Ballschmitter) (Factor 0,7)	mg/kg Ds	0,0049 ^{#)}	0,0049 ^{#)}

Verklaring: "<" of n.a. betekent dat het gehalte van de component lager is dan de rapportagegrens.

x) Gehaltes beneden de rapportagegrens zijn niet mee inbegrepen.

#) Bij deze som zijn resultaten "<rapportagegrens" vermenigvuldigd met 0,7.

S) Erkend volgens AS SIKB 3000

Het organische stof gehalte wordt gecorrigeerd voor het lutum gehalte, als geen lutum bepaald is wordt gecorrigeerd als ware het lutum gehalte 5,4%

Begin van de analyses: 19.07.2016

Einde van de analyses: 25.07.2016

De onderzoeksresultaten hebben alleen betrekking op het aangeleverde monstermateriaal. Monsters met onbekende herkomst kunnen slechts beperkt gecontroleerd worden op plausibiliteit.

AL-West B.V. Dhr. Wouter Wanders, Tel. +31/570788115
Klantenservice

Dit elektronisch gegenereerde rapport is gecontroleerd en vrijgegeven. In overeenstemming met de vereisten van NEN EN ISO/IEC 17025:2005 voor eenvoudige rapportage is dit rapport met digitale handtekening rechtsgeldig.

AL-West B.V.

Dortmundstraat 16B, 7418 BH Deventer, the Netherlands
Postbus 693, 7400 AR Deventer
Tel. +31(0)570 788110, Fax +31(0)570 788108
e-Mail: info@al-west.nl, www.al-west.nl

Opdracht 598530 Bodem / Eluaat

Toegepaste methoden

Vaste stof

eigen methode: n) Koolwaterstoffractie C10-C12 Koolwaterstoffractie C12-C16 Koolwaterstoffractie C16-C20
Koolwaterstoffractie C20-C24 Koolwaterstoffractie C24-C28 Koolwaterstoffractie C28-C32
Koolwaterstoffractie C32-C36 Koolwaterstoffractie C36-C40

Gelijkwaardig aan NEN 5739: n) IJzer (Fe₂O₃)

NEN-EN12880; AS3000 en AS3200; Glw. NEN-ISO11465: Droge stof

Protocollen AS 3000: Organische stof Voorbehandeling conform AS3000 Cadmium (Cd) Zink (Zn) Molybdeen (Mo) Nikkel (Ni)
Barium (Ba) Kwik (Hg) Kobalt (Co) Lood (Pb) Koper (Cu) Koolwaterstoffractie C10-C40
Som PAK (VROM) (Factor 0,7) Som PCB (7 Ballschmitter) (Factor 0,7)

Protocollen AS 3000 / Protocollen AS 3200: Koningswater ontsluiting Fractie < 2 µm

n) Niet geaccrediteerd

AL-West B.V.

Dortmundstraat 16B, 7418 BH Deventer, the Netherlands
Postbus 693, 7400 AR Deventer
Tel. +31(0)570 788110, Fax +31(0)570 788108
e-Mail: info@al-west.nl, www.al-west.nl




AGROLAB GROUP

Your labs. Your service.

Chromatogram for Order No. 598530, Analysis No. 651710, created at 22.07.2016 07:14:03

Monsteromschrijving: MM01 01 (0-50) 02 (0-50) 04 (0-50) 05 (0-50) 07 (0-50) 08 (0-50)

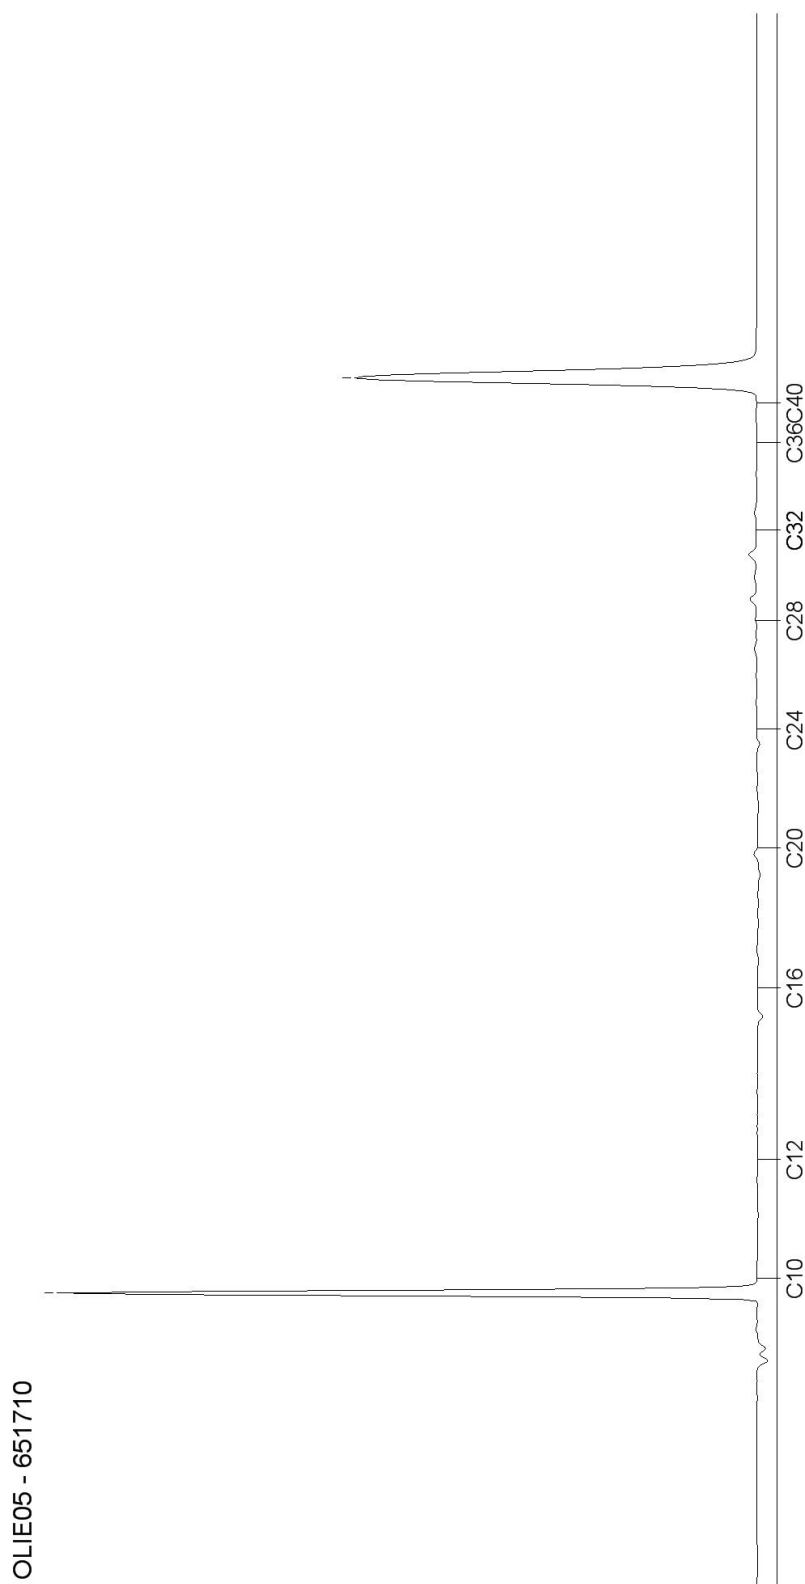


AL-West B.V.

Dortmundstraat 16B, 7418 BH Deventer, the Netherlands
Postbus 693, 7400 AR Deventer
Tel. +31(0)570 788110, Fax +31(0)570 788108
e-Mail: info@al-west.nl, www.al-west.nl

Chromatogram for Order No. 598530, Analysis No. 651717, created at 22.07.2016 06:56:35

Monsteromschrijving: MM02 03 (100-150) 07 (100-150)

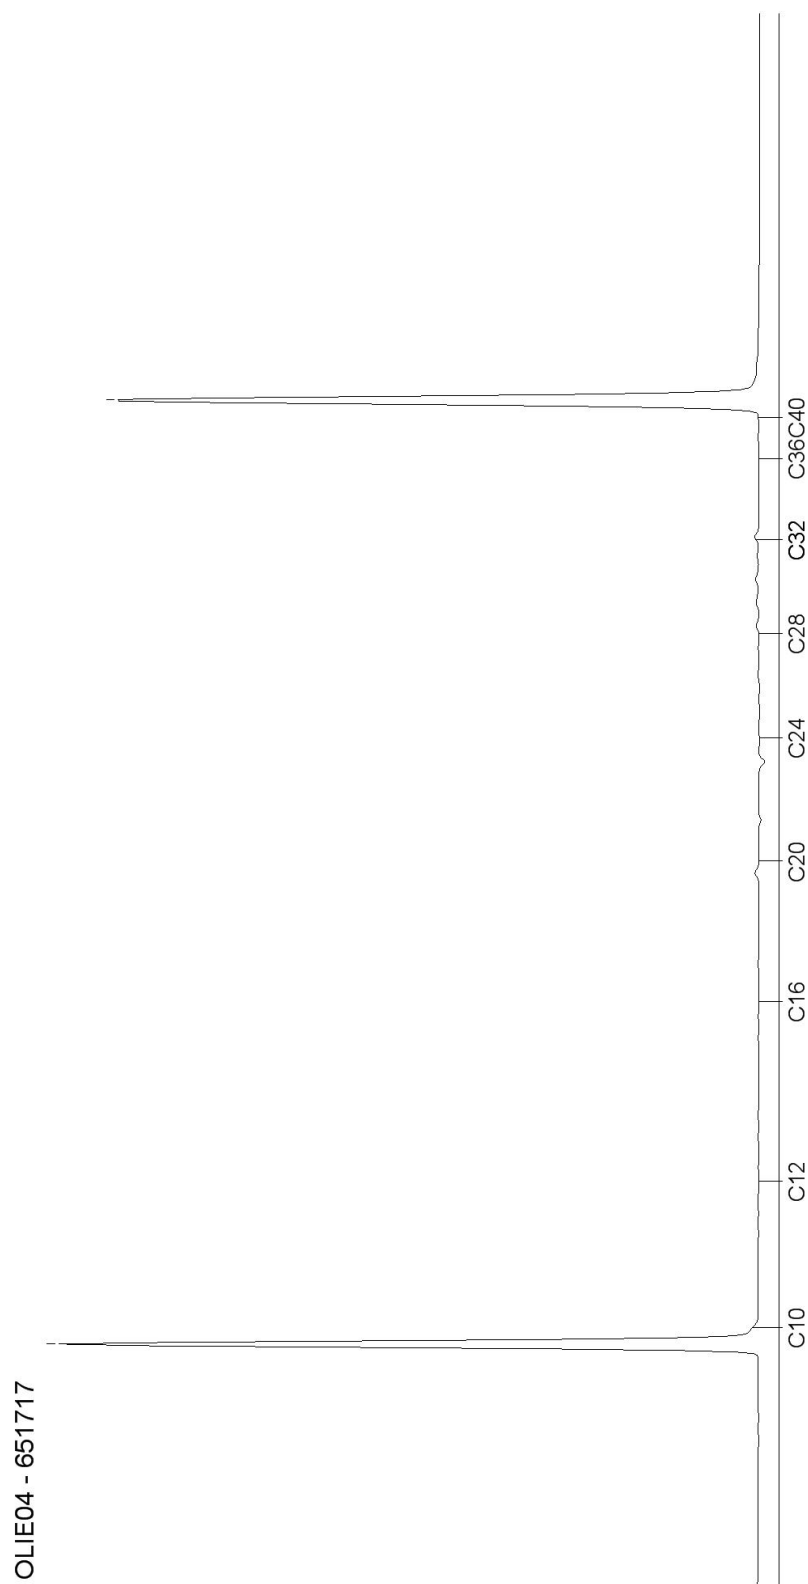

AL-West B.V.

Dortmundstraat 16B, 7418 BH Deventer, the Netherlands
Postbus 693, 7400 AR Deventer
Tel. +31(0)570 788110, Fax +31(0)570 788108
e-Mail: info@al-west.nl, www.al-west.nl

SMA Zeeland
E. Moison
HEINKENSZANDSEWEG 22
4453 ZG 'S-HEERENHOEK

Datum 02.08.2016
Relatienr 35004560
Opdrachtnr. 600115

ANALYSERAPPORT

Opdracht 600115 Water

Opdrachtgever 35004560 SMA Zeeland
Uw referentie 23160138 Zuidzandseweg 2 te Cadzand
Opdrachtacceptatie 28.07.16
Monsternemer Opdrachtgever

Geachte heer, mevrouw,

Hierbij zenden wij U de resultaten van het door u aangevraagde laboratoriumonderzoek.
De analyses zijn geaccrediteerd volgens NEN-EN-ISO/IEC 17025, tenzij anders vermeld bij toegepaste methoden en uitgevoerd overeenkomstig de onderzoeksmethoden die worden genoemd in de meest actuele versie van onze verrichtingenlijst van de Raad voor Accreditatie, accreditatienummer L005.

De analyses zijn, tenzij anders vermeld, uitgevoerd overeenkomstig onze erkenning voor de werkzaamheid "Analyse voor milieuhygiënisch bodemonderzoek" van het Besluit Bodemkwaliteit.


Indien u gegevens wenst over de meetonzekerheden van een methode, kunnen wij u deze op verzoek verstrekken.

Dit rapport mag alleen in zijn geheel worden gereproduceerd. Eventuele bijlagen zijn onderdeel van het rapport.

Indien u nog vragen heeft of aanvullende informatie wenst, verzoeken wij u om contact op te nemen met Klantenservice.

Wij vertrouwen U met de toegezonden informatie van dienst te zijn.

Met vriendelijke groet,

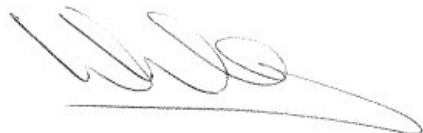

AL-West B.V. Dhr. Wouter Wanders, Tel. 31/570788115
Klantenservice

AL-West B.V.

Dortmundstraat 16B, 7418 BH Deventer, the Netherlands
Postbus 693, 7400 AR Deventer
Tel. +31(0)570 788110, Fax +31(0)570 788108
e-Mail: info@al-west.nl, www.al-west.nl



AGROLAB GROUP

Your labs. Your service.

Opdracht 600115 Water

Monsternr.	Monsteromschrijving	Monstername	Monsternamepunt
661266	03-1-1 (200-300)	28.07.2016	

Eenheid 661266
03-1-1 (200-300)

Metalen (AS3000)

S	Barium (Ba)	µg/l	63
S	Cadmium (Cd)	µg/l	<0,20
S	Kobalt (Co)	µg/l	2,2
S	Koper (Cu)	µg/l	<2,0
S	Kwik (Hg)	µg/l	<0,05
S	Lood (Pb)	µg/l	<2,0
S	Molybdeen (Mo)	µg/l	2,1
S	Nikkel (Ni)	µg/l	4,8
S	Zink (Zn)	µg/l	<10

Aromaten (AS3000)

S	Benzeen	µg/l	<0,20
S	Tolueen	µg/l	<0,20
S	Ethylbenzeen	µg/l	<0,20
S	<i>m,p</i> -Xyleen	µg/l	<0,20
S	<i>ortho</i> -Xyleen	µg/l	<0,10
S	Som Xylenen (Factor 0,7)	µg/l	0,21 ^{#)}
S	Naftaleen	µg/l	<0,020
S	Styreen	µg/l	<0,20

Chloorhoudende koolwaterstoffen (AS3000)

S	Dichloormethaan	µg/l	<0,20
S	Trichloormethaan (Chloroform)	µg/l	<0,20
S	Tetrachloormethaan (Tetra)	µg/l	<0,10
S	1,1-Dichloorethaan	µg/l	<0,20
S	1,2-Dichloorethaan	µg/l	<0,20
S	1,1,1-Trichloorethaan	µg/l	<0,10
S	1,1,2-Trichloorethaan	µg/l	<0,10
S	Vinylchloride	µg/l	<0,20
S	1,1-Dichlooretheen	µg/l	<0,10
S	<i>Cis</i> -1,2-Dichlooretheen	µg/l	<0,10
S	<i>trans</i> -1,2-Dichlooretheen	µg/l	<0,10
S	Som cis/trans-1,2-Dichlooretheen (Factor 0,7)	µg/l	0,14 ^{#)}
S	Som Dichlooretheen (Factor 0,7)	µg/l	0,21 ^{#)}

Blad 2 van 4

Kamer van Koophandel
Nr. 08110898
VAT/BTW-ID-Nr.:
NL 811132559 B01

Directeur
ppa. Elly van Bakergem
Dr. Paul Wimmer



AL-West B.V.

Dortmundstraat 16B, 7418 BH Deventer, the Netherlands
Postbus 693, 7400 AR Deventer
Tel. +31(0)570 788110, Fax +31(0)570 788108
e-Mail: info@al-west.nl, www.al-west.nl



AGROLAB GROUP

Your labs. Your service.

Opdracht 600115 Water

Eenheid 661266
03-1-1 (200-300)

Chloorhoudende koolwaterstoffen (AS3000)

S	Trichlooretheen (Tri)	µg/l	<0,20
S	Tetrachlooretheen (Per)	µg/l	<0,10
S	1,1-Dichloorpropaan	µg/l	<0,20
S	1,2-Dichloorpropaan	µg/l	<0,20
S	1,3-Dichloorpropaan	µg/l	<0,20
S	Som Dichloorpropanen (Factor 0,7)	µg/l	0,42 ^{#)}

Broomhoudende koolwaterstoffen

S	Tribroommethaan (bromofom)	µg/l	<0,20
---	----------------------------	------	-------

Minerale olie (AS3000/AS3200)

S	Koolwaterstoffractie C10-C40	µg/l	<50
	Koolwaterstoffractie C10-C12	µg/l	<10
	Koolwaterstoffractie C12-C16	µg/l	<10
	Koolwaterstoffractie C16-C20	µg/l	<5,0
	Koolwaterstoffractie C20-C24	µg/l	<5,0
	Koolwaterstoffractie C24-C28	µg/l	<5,0
	Koolwaterstoffractie C28-C32	µg/l	<5,0
	Koolwaterstoffractie C32-C36	µg/l	<5,0
	Koolwaterstoffractie C36-C40	µg/l	<5,0

Verklaring: "<" of n.a. betekent dat het gehalte van de component lager is dan de rapportagegrens.

#) Bij deze som zijn resultaten "<rapportagegrens" vermenigvuldigd met 0,7.

S) Erkend volgens AS SIKB 3000

Begin van de analyses: 28.07.2016

Einde van de analyses: 02.08.2016

De onderzoeksresultaten hebben alleen betrekking op het aangeleverde monstermateriaal. Monsters met onbekende herkomst kunnen slechts beperkt gecontroleerd worden op plausibiliteit.

AL-West B.V. Dhr. Wouter Wanders, Tel. 31/570788115
Klantenservice

Dit elektronisch gegenereerde rapport is gecontroleerd en vrijgegeven. In overeenstemming met de vereisten van NEN EN ISO/IEC 17025:2005 voor eenvoudige rapportage is dit rapport met digitale handtekening rechtsgeldig.

AL-West B.V.

Dortmundstraat 16B, 7418 BH Deventer, the Netherlands
Postbus 693, 7400 AR Deventer
Tel. +31(0)570 788110, Fax +31(0)570 788108
e-Mail: info@al-west.nl, www.al-west.nl

Opdracht 600115 Water

Toegepaste methoden

eigen methode: n) Koolwaterstoffractie C10-C12 Koolwaterstoffractie C12-C16 Koolwaterstoffractie C16-C20
Koolwaterstoffractie C20-C24 Koolwaterstoffractie C24-C28 Koolwaterstoffractie C28-C32
Koolwaterstoffractie C32-C36 Koolwaterstoffractie C36-C40

Protocollen AS 3100: Molybdeen (Mo) Nikkel (Ni) Barium (Ba) Kobalt (Co) Zink (Zn) Lood (Pb) Koper (Cu) Kwik (Hg) Cadmium (Cd)
Tribroommethaan (bromoform) Dichloormethaan Trichloormethaan (Chloroform) Benzeen
Tetrachloormethaan (Tetra) Tolueen Ethylbenzeen 1,1-Dichloorethaan 1,2-Dichloorethaan
Som Xylenen (Factor 0,7) Naftaleen 1,1,1-Trichloorethaan Styreen 1,1,2-Trichloorethaan Vinylchloride
Som Dichlooretheen (Factor 0,7) Trichlooretheen (Tri) Tetrachlooretheen (Per) Som Dichloorpropanen (Factor 0,7)
Koolwaterstoffractie C10-C40

Protocollen AS 3100: n) Som cis/trans-1,2-Dichlooretheen (Factor 0,7)

n) Niet geaccrediteerd

AL-West B.V.

Dortmundstraat 16B, 7418 BH Deventer, the Netherlands
Postbus 693, 7400 AR Deventer
Tel. +31(0)570 788110, Fax +31(0)570 788108
e-Mail: info@al-west.nl, www.al-west.nl




AGROLAB GROUP


Your labs. Your service.

Chromatogram for Order No. 600115, Analysis No. 661266, created at 01.08.2016 08:19:26


Monsteromschrijving: 03-1-1 (200-300)

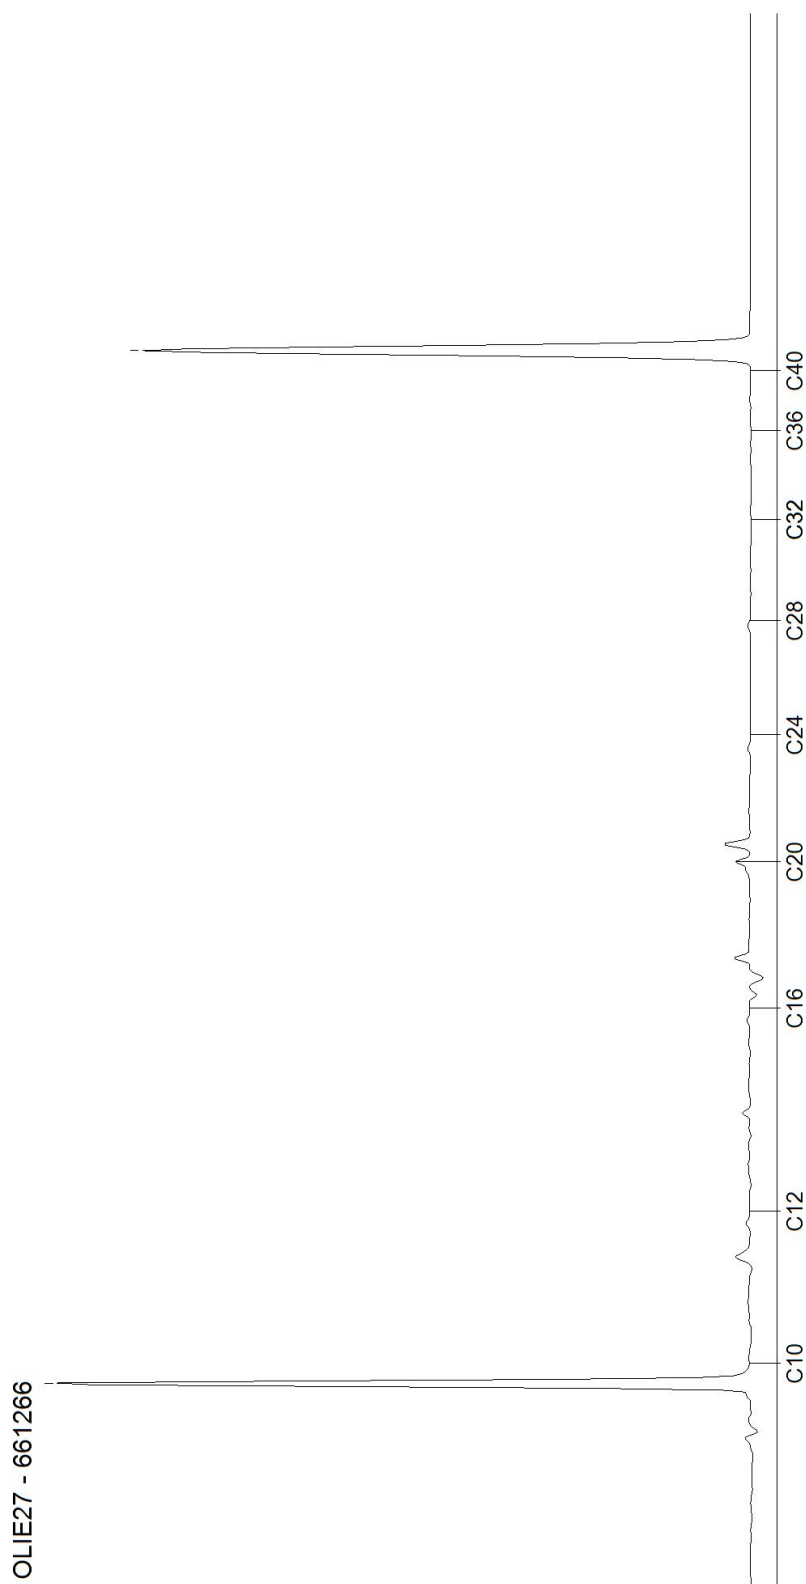

Bijlage 6. Historische kaarten en luchtfoto's

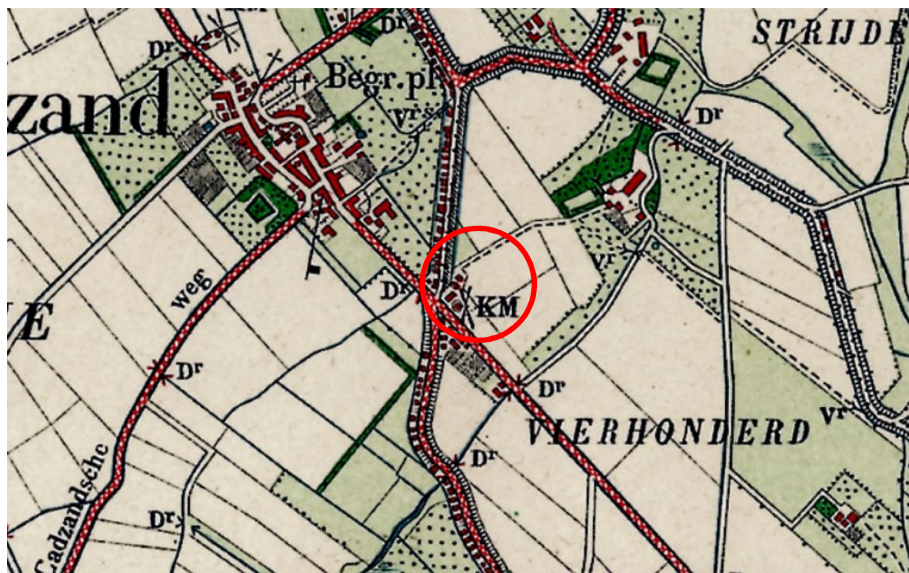

Historische kaart ca. 1912

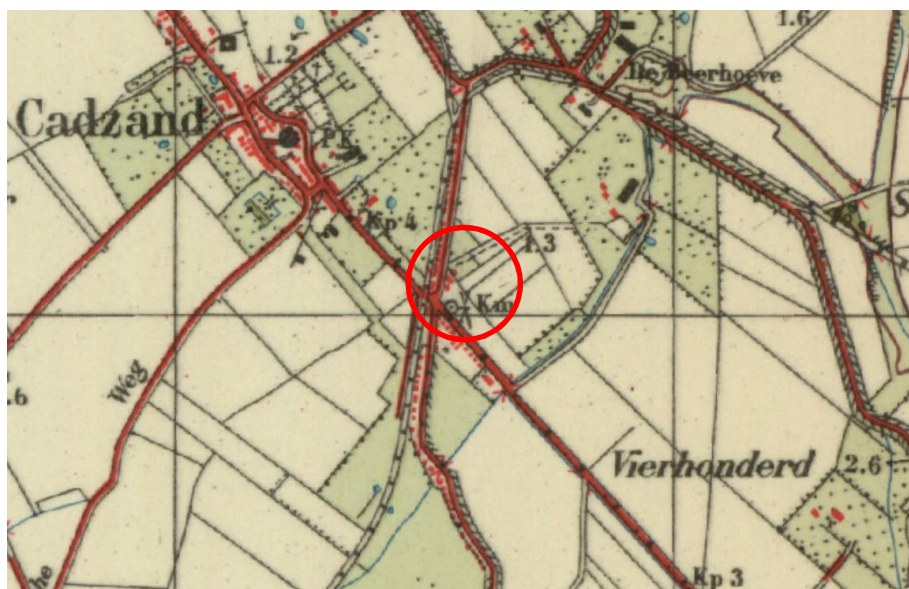

Historische kaart ca. 1960



Luchtfoto 1959



Luchtfoto 1970



Luchtfoto 2015

Bijlage 7. Foto's



DSCN2225



IMG_1473