
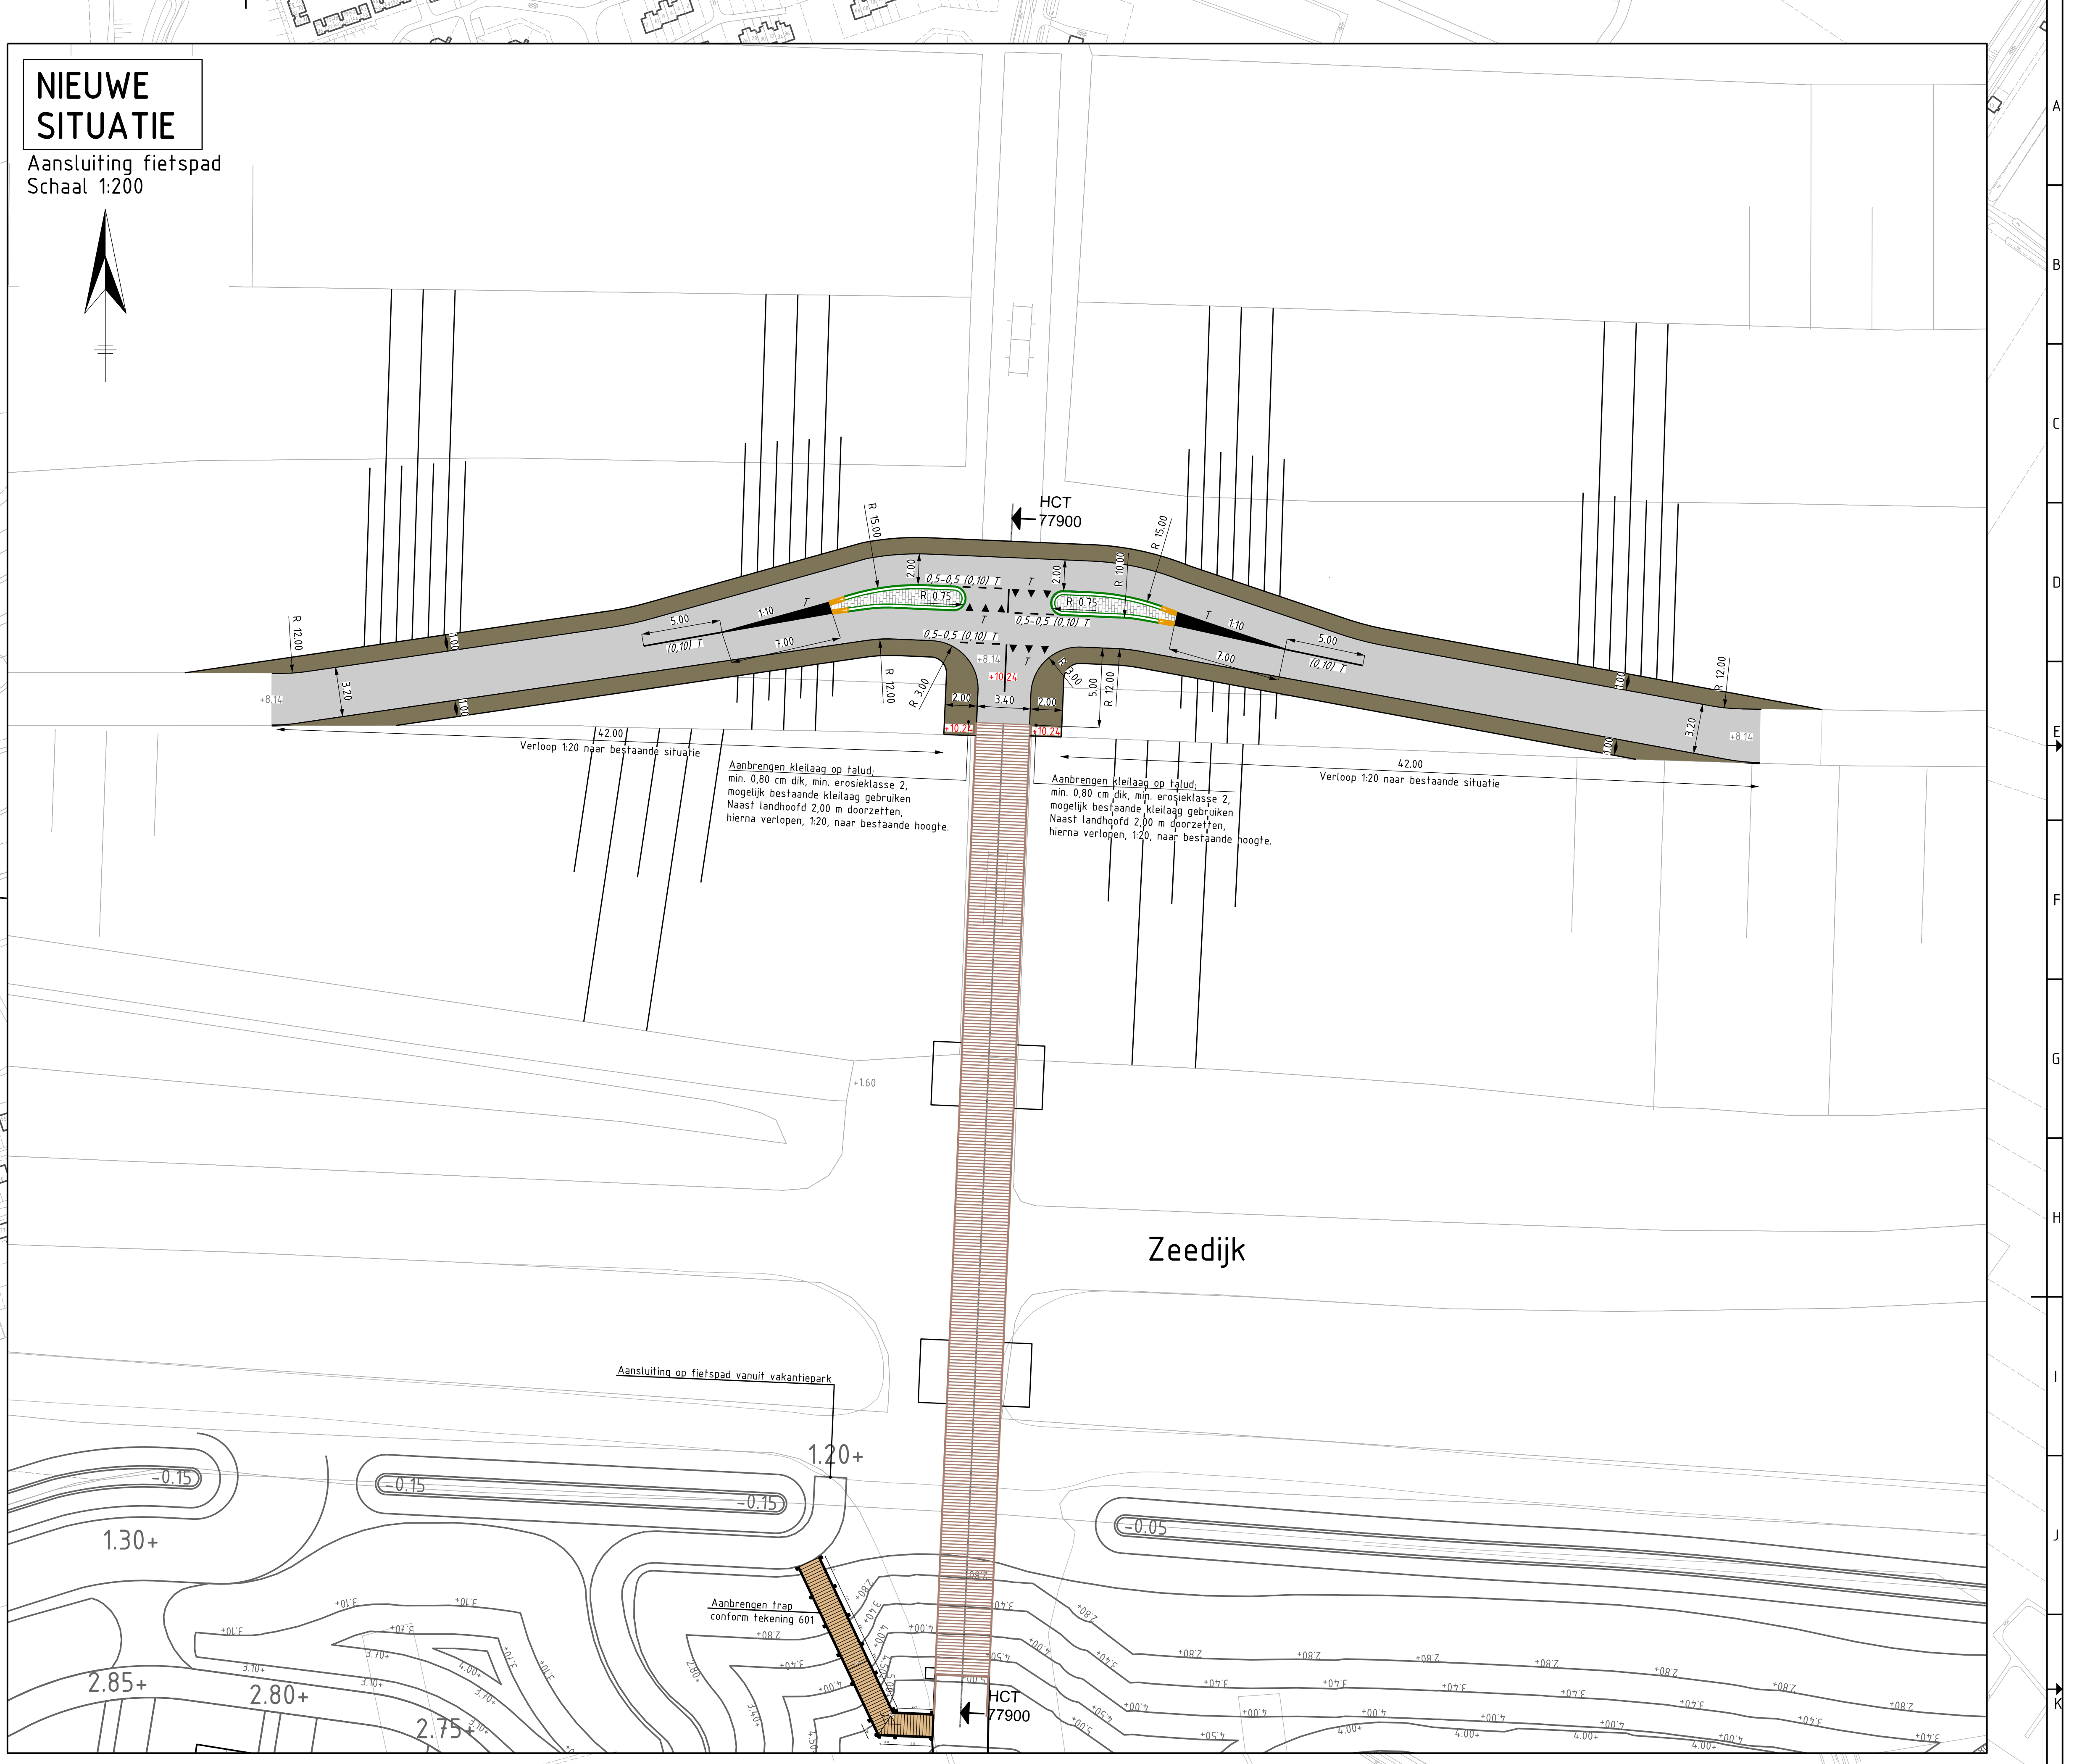


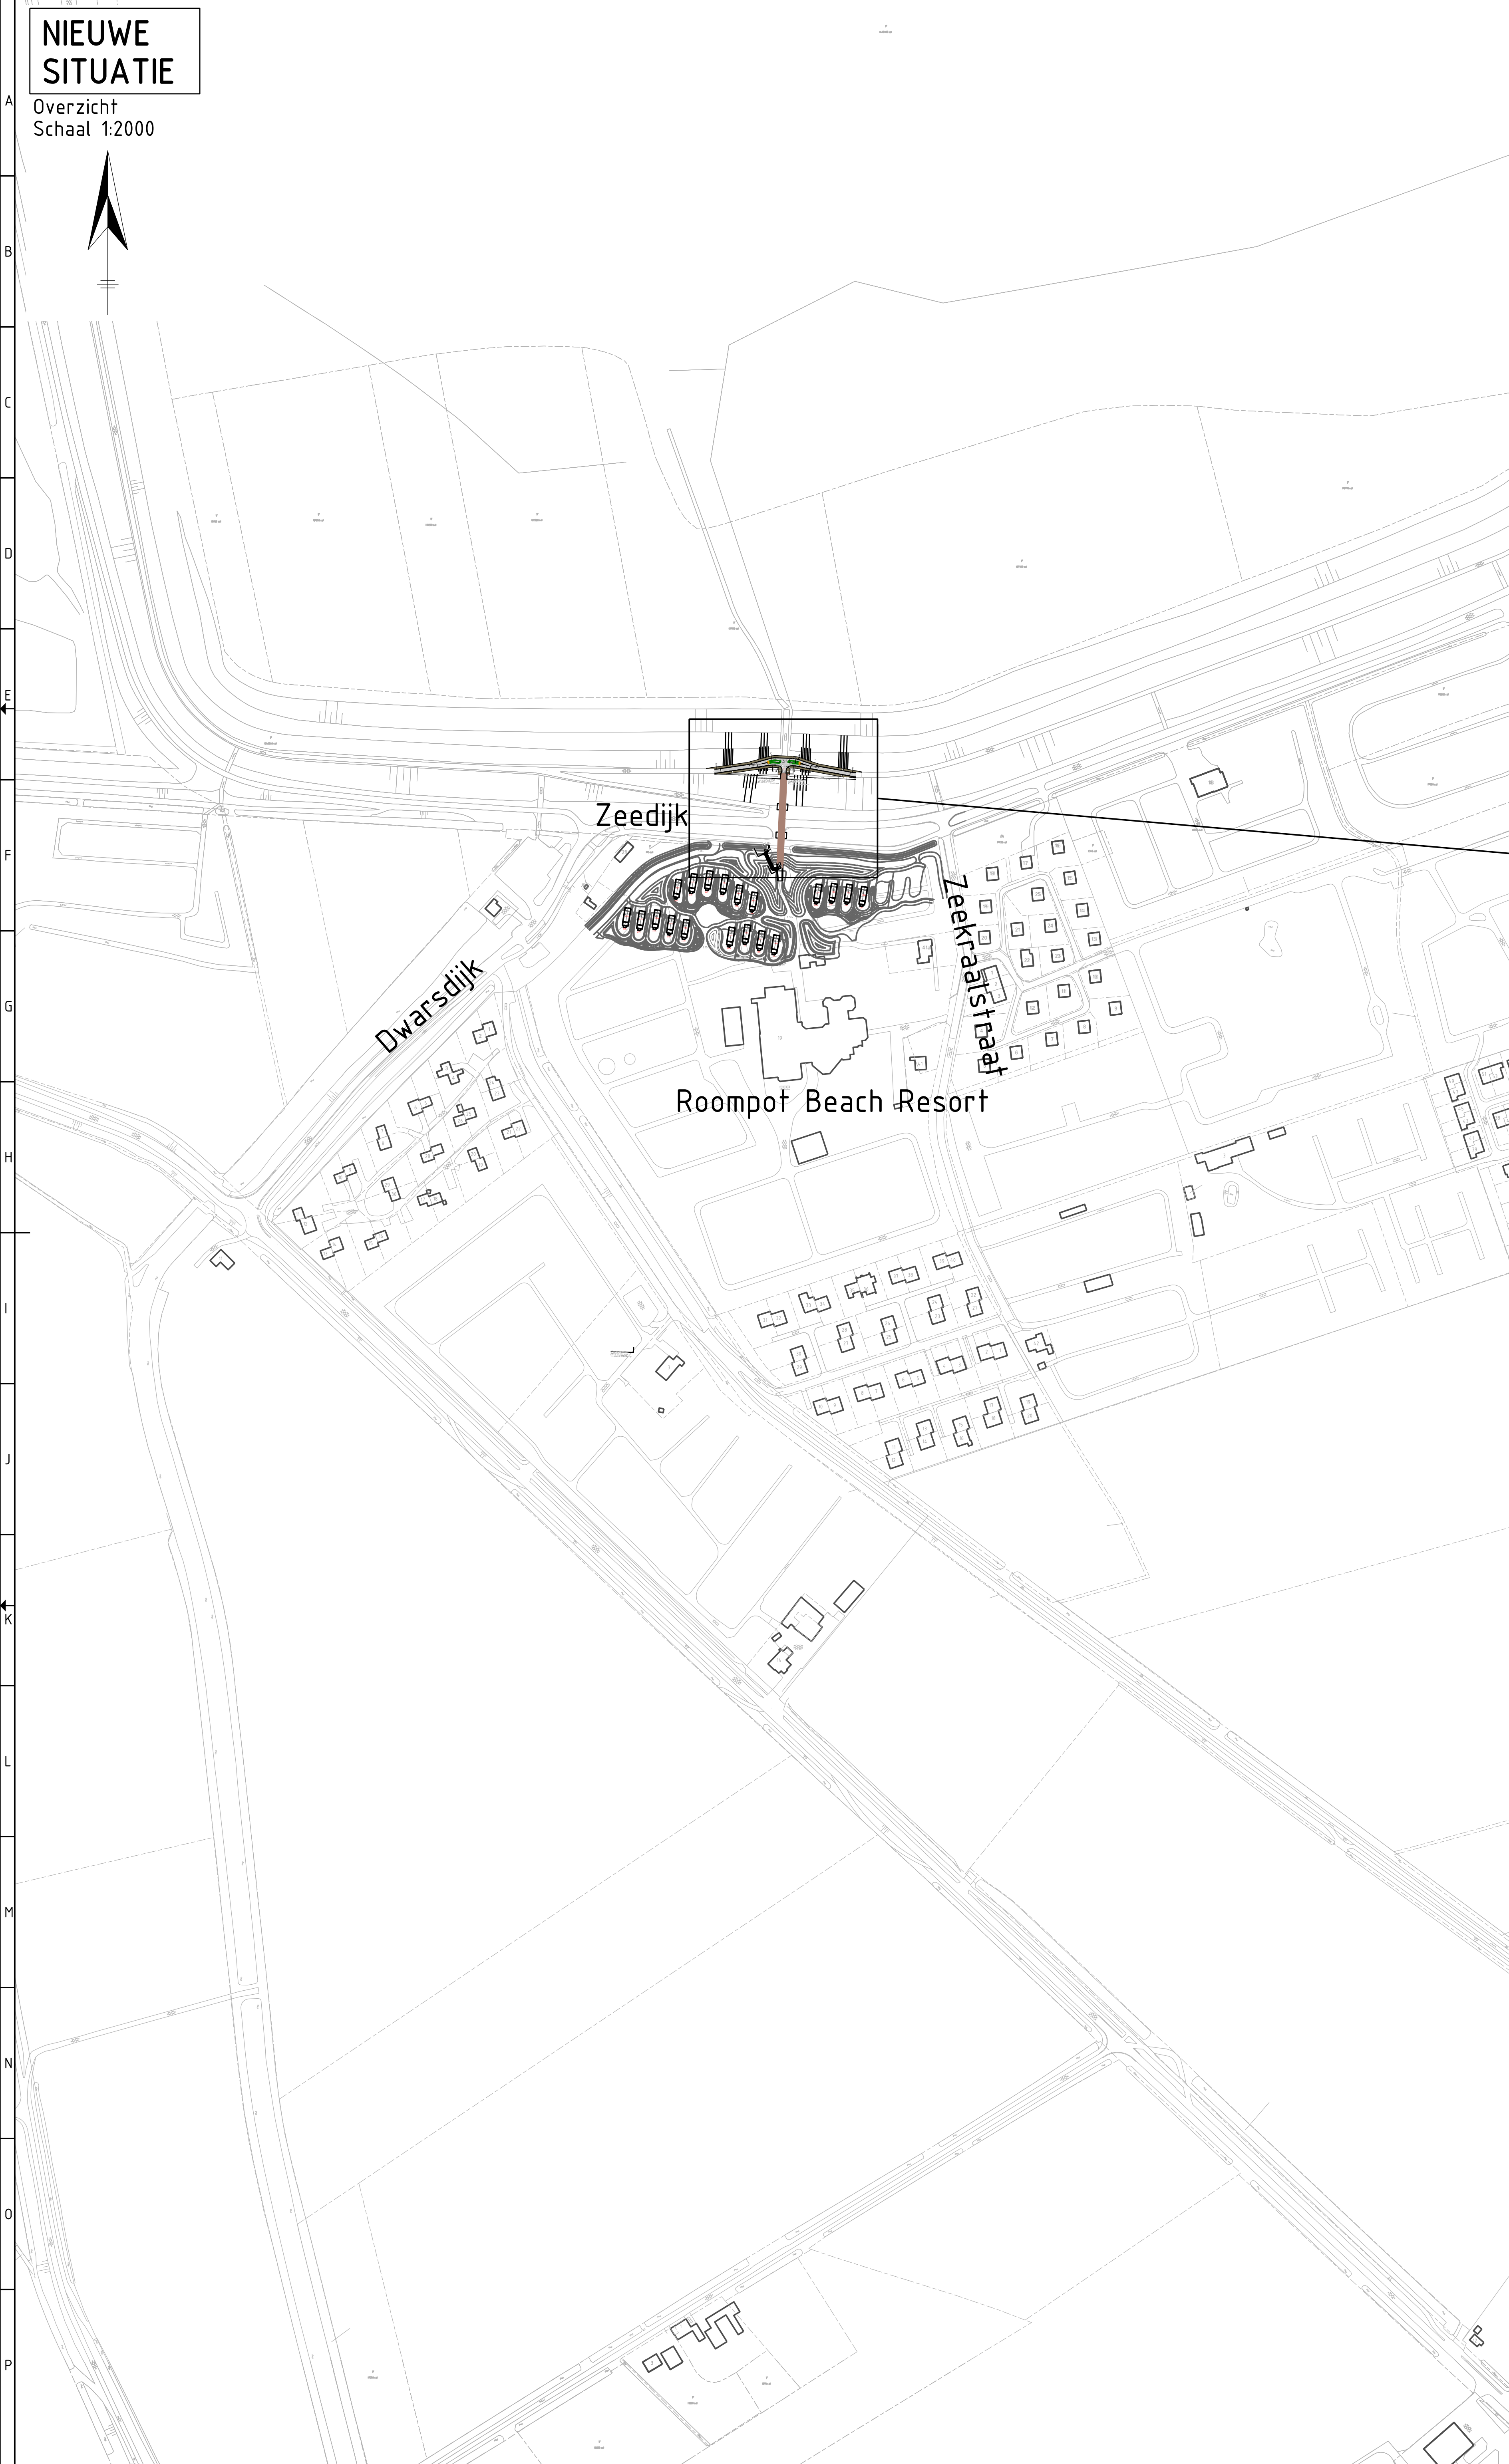

LEGENDA

	Ondergrond
	Ontwerp Beach Resort
Naam	Straatnaam
	Bestaande hoogtes
	Nieuwe hoogtes
	Aan te brengen talud
	Ontwerp brug
	Kant aan te brengen verharding
	Aan te brengen trap, t.p.v. aansluiting parkeergebied

Ver	Datum	Omschrijving	Ontwerper	Beoordelaar	Gecontroleerd	Gez.
0	20-02-2018	Eerste uitgave	D. van Dijk	P. de Jonge	R. van Hese	
A	21-02-2018	Aanpassing a.d.h.v. opmerkingen opdrachtgever	D. van Dijk	P. de Jonge	R. van Hese	
B	21-02-2018	Aanpassing a.d.h.v. opmerkingen opdrachtgever	D. van Dijk	P. de Jonge	R. van Hese	
C	22-02-2018	Trap toegevoegd	D. van Dijk	P. de Jonge	R. van Hese	
D	03-05-2018	Foto's toegevoegd	D. van Dijk	P. de Jonge	R. van Hese	
E	14-05-2018	Eerste uitgave Definitief DO	D. van Dijk	P. de Jonge	R. van Hese	
F						

Opdrachtgever:	Opdrachtgever:
Project: Straandbrug de Panneschuur te Nieuwvliet	Formaat: A0 Schaal: 1:200 Datum: 14-05-2018 Bladen: 2 van 3 Versie: E
Projectnummer: 2015-012	Tekeningnummer: 2015-012-502
Beoordelaar: nvt	Referentienummer: 2015-012

