


LANDSCHAPPELIJK INPASSING EN VEREVENING

Herenweg 40 - Aardenburg

schaal 1:750

LEGENDA

1. Bestaande terreintoegang handhaven
2. Elzenhaag (bestaand)
3. Structuur en groenaanbrengende elementen tuin: hagen en kleine bomen
4. Uitbreiden bestaande terreinverharding (ca 9m breed)
5. Groen 'venster': haag (veldesdoorn) met bomen (es) aan voorzijde
6. Zit/rustplek tbv passanten, bereikbaar met halfverhard pad vanaf weg via dam, inrichting plek met picknickset en infopaneel op halfverhard vlak.
7. Brede beplantingssingel (min 10m) met struik- en boomvormers (es of eik), inheems sortiment
8. Natuurlijke overgangen beplanting/water: mantel/zoomvegetatie
9. Onderhoudzone langs gebouwen: 5m (grazige vegetatie)
10. Waterberging/infiltratievijver (453 m2 overcapaciteit tov eis waterschap) met natuurlijke oevers/plasdraszone.
11. Verbindingssloot/wadi als overstort naar watergang met natuurlijke oevers
12. Brede beplantingsstroken met natuurlijke opzet (kern-mantel-zoom opbouw) en overgang naar open zone langs watergang.
13. Creëren natuurzone met natuurvriendelijke oever met geleidelijke(r) overgang water-land, deze zone varieert van ca 10-15m en loopt door tot het eind van de kreekrestant/watergang. Vergravingen van de oever maken deel uit van deze open natuurzone.
14. Aanbrengen knotwilgen/bosjes in oeverzone
15. Bestaande watergang/kreekrestant

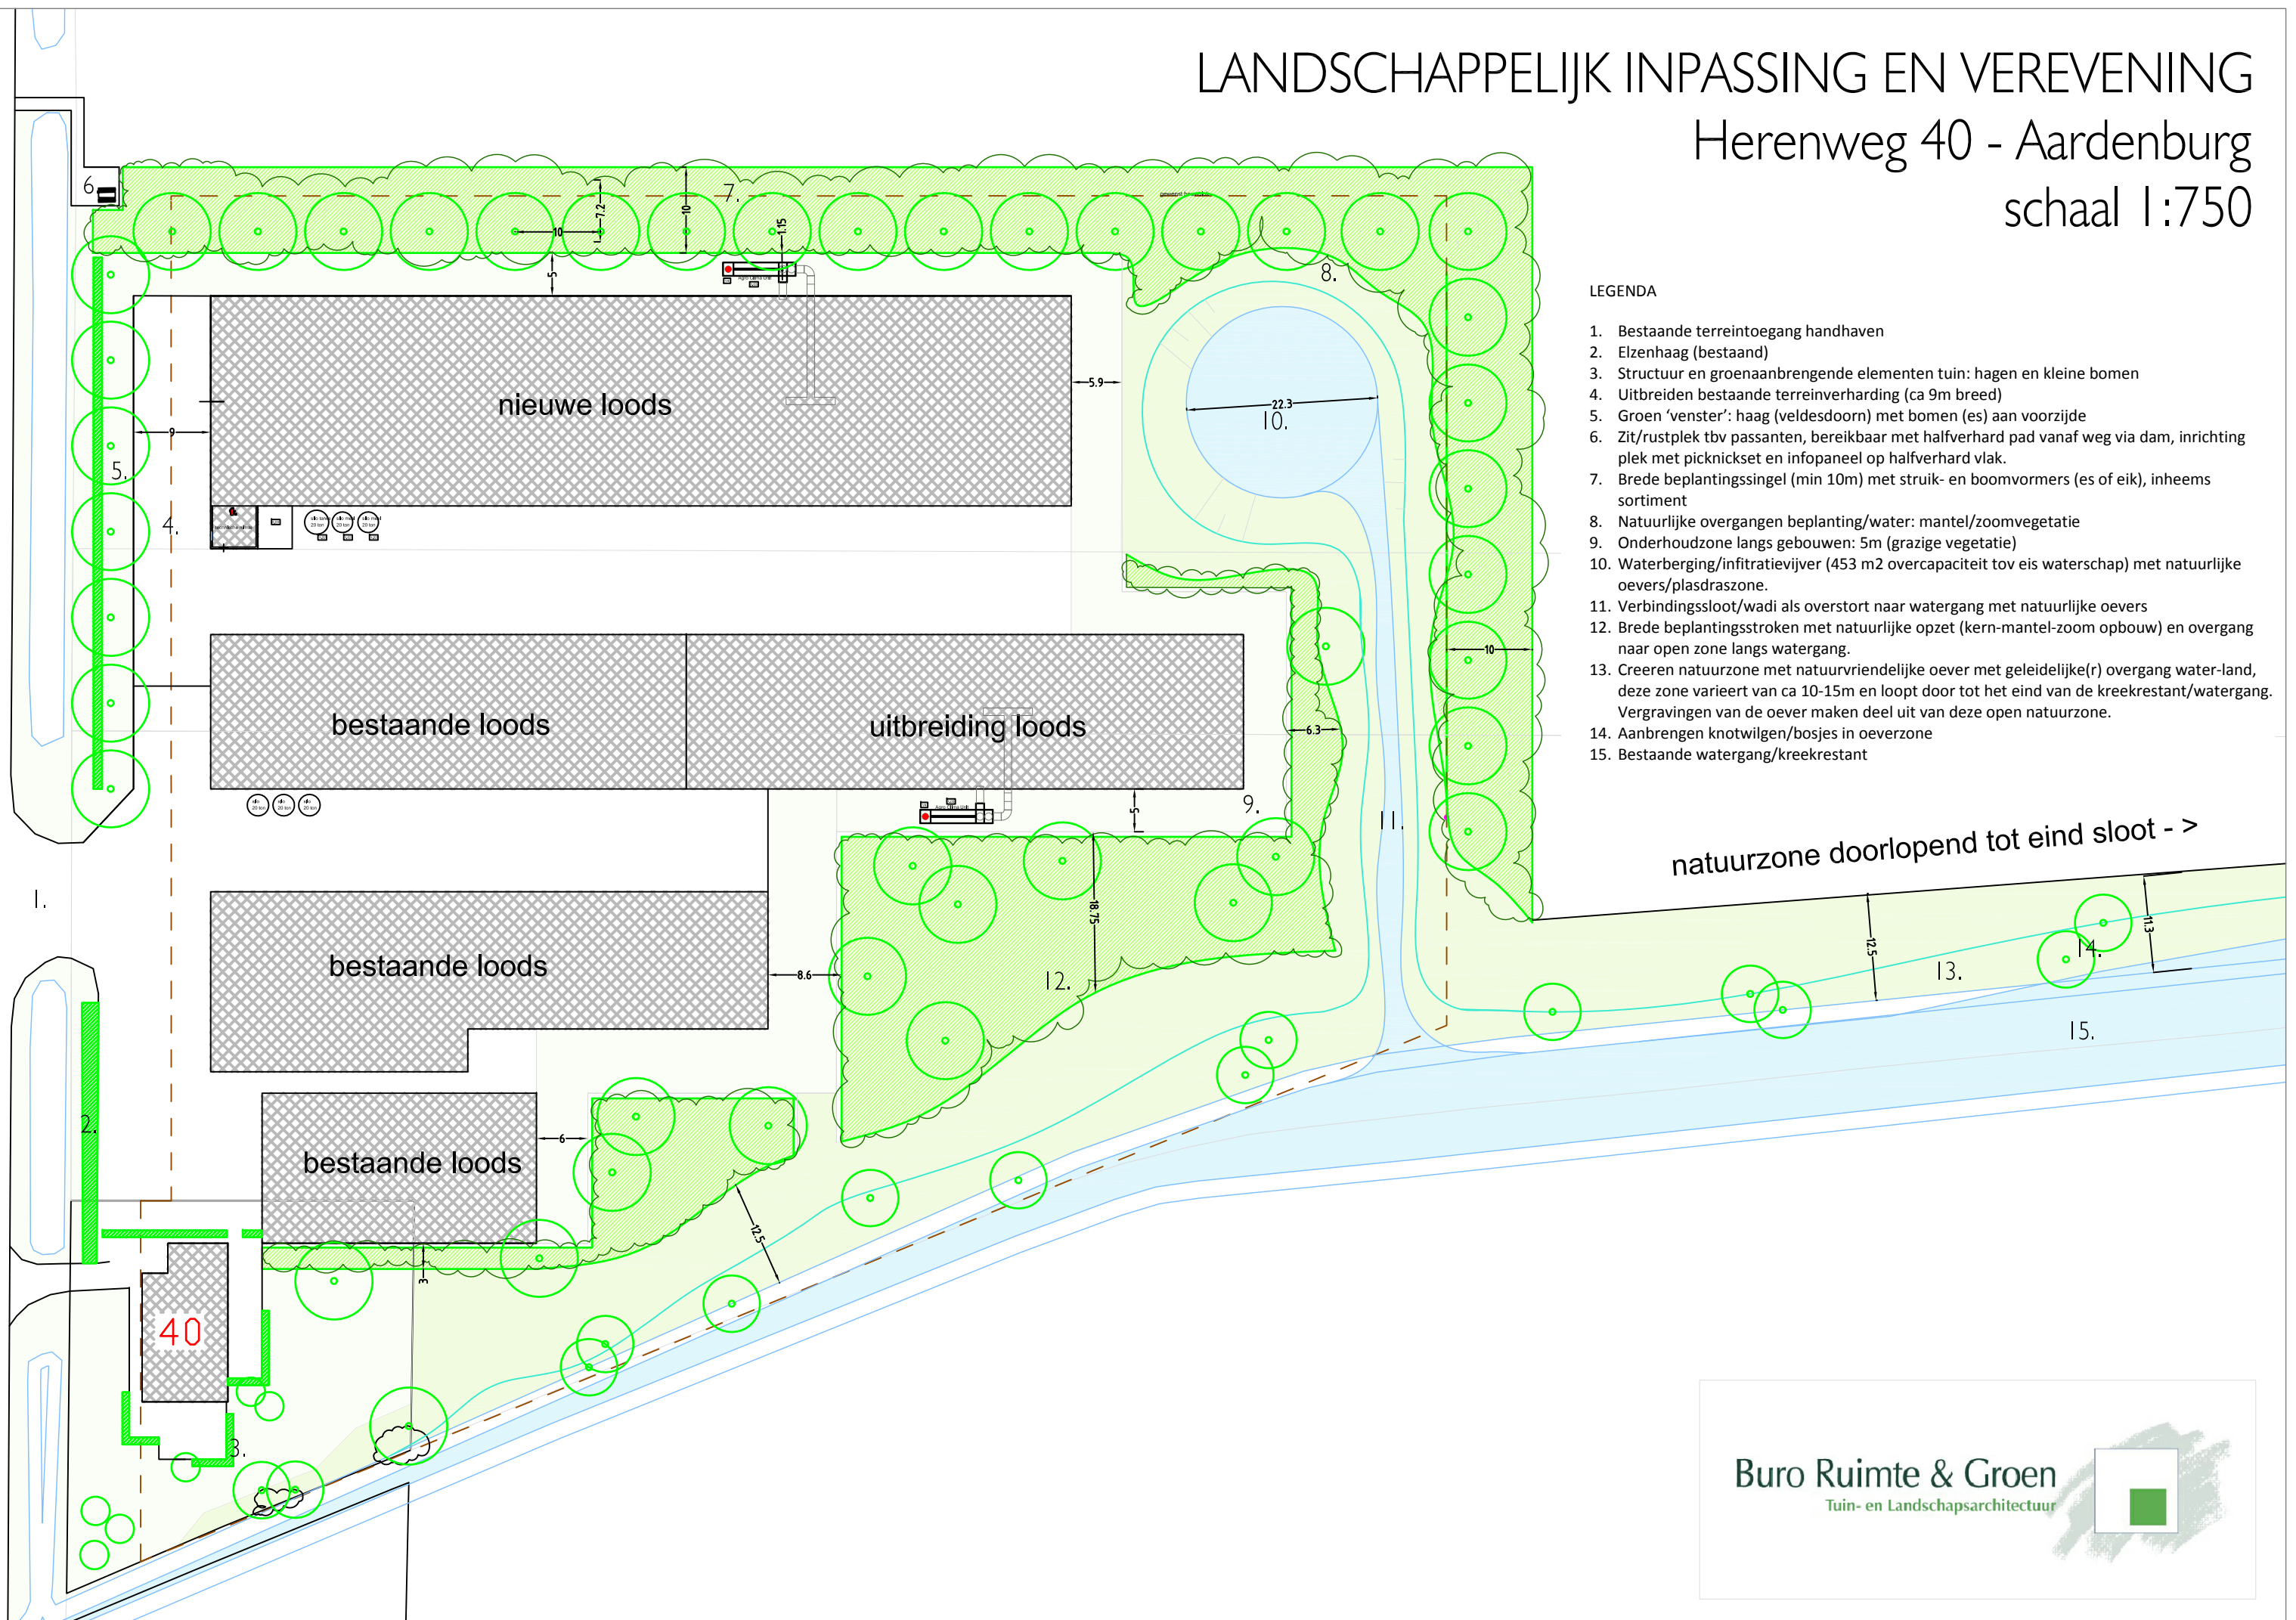

Buro Ruimte & Groen
Tuin- en Landschapsarchitectuur

