


BEPLANTINGSPLAN schaal 1:750

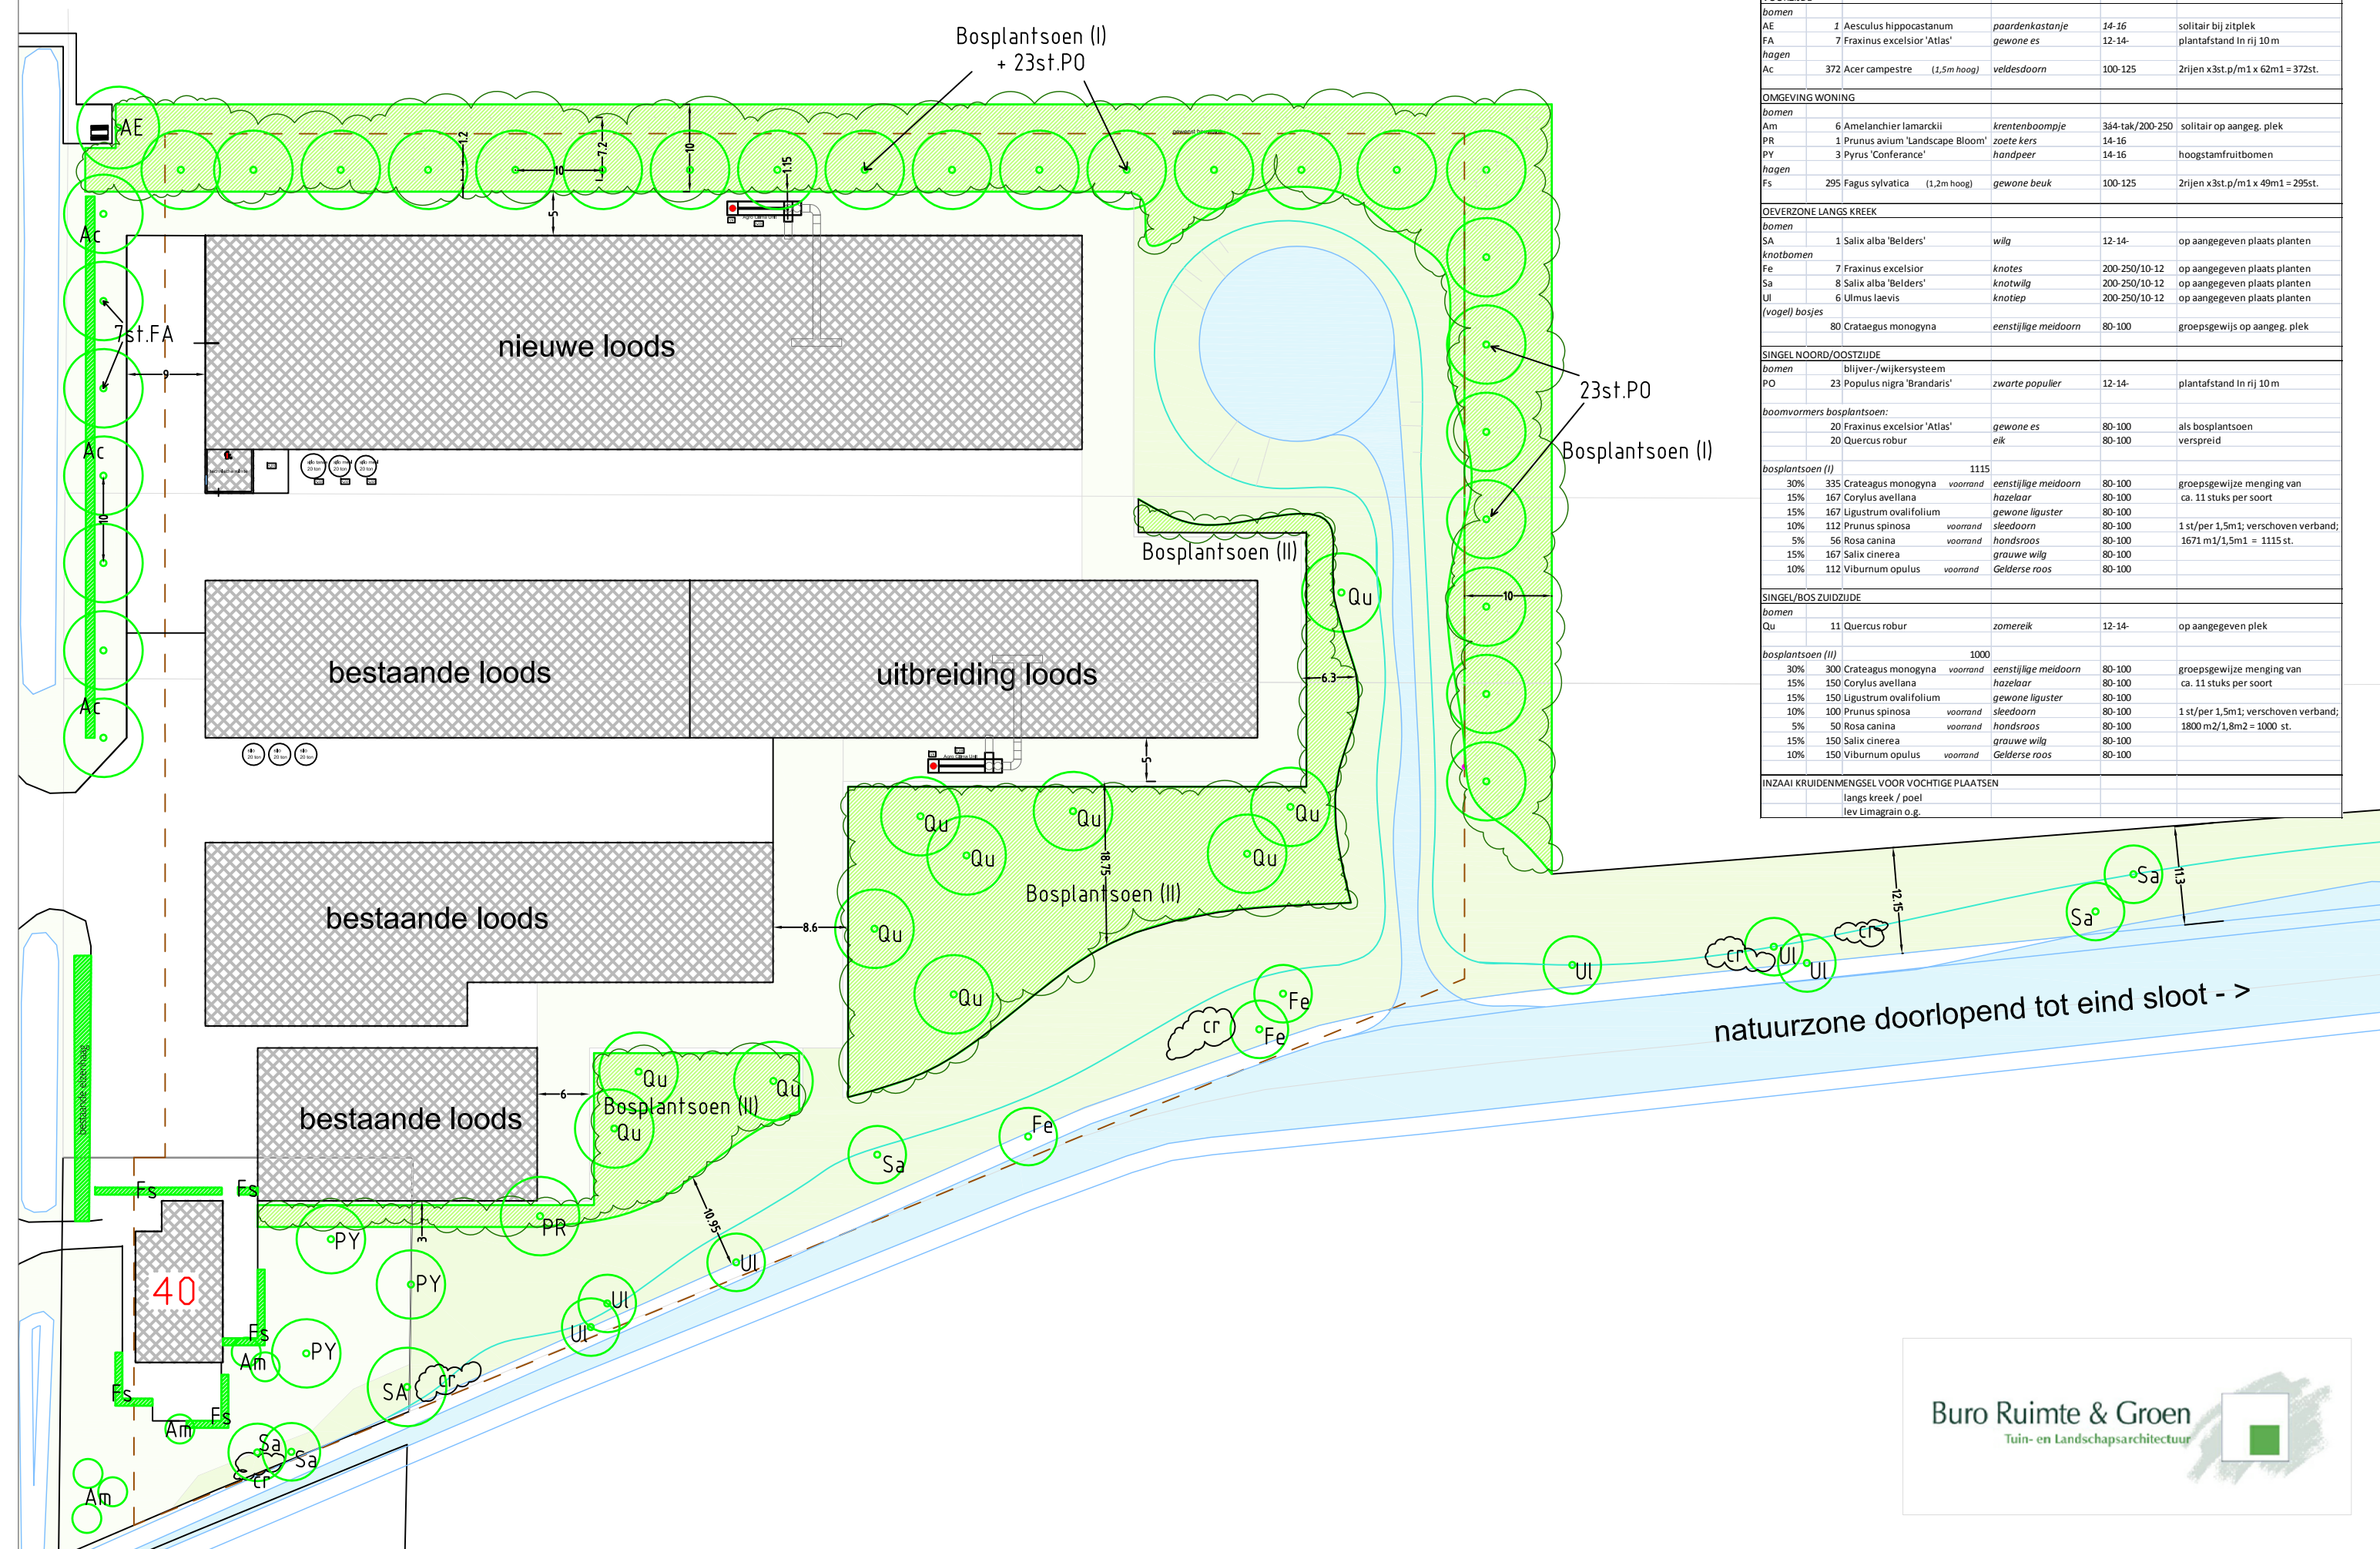

PLANTLIJST DE SMET HEERENWEG 40 AARDENBURG				
code	aantal	soort	Ned. naam	levermaat
VOORZIJD				
bomen				
AE	1	Aesculus hippocastanum	paardenkastanje	14-16
FA	7	Fraxinus excelsior 'Atlas'	gewone es	12-14
hagen				
Ac	372	Acer campestre (1,5m hoog)	veldesdoorn	100-125
OMGEVING WONING				
bomen				
Am	6	Amelanchier lamarckii	krentenboompje	344-tak/200-250
PR	1	Prunus avium 'Landscape Bloom'	zoete kers	14-16
PY	3	Pyrus 'Conference'	handpeer	14-16
hagen				
Fs	295	Fagus sylvatica (1,2m hoog)	gewone beuk	100-125
OEVERZONE LANGS KREEK				
bomen				
SA	1	Salix alba 'Belders'	wilg	12-14
knotbomen				
Fe	7	Fraxinus excelsior	knots	200-250/10-12
Sa	8	Salix alba 'Belders'	knotwilg	200-250/10-12
Ul	6	Ulmus laevis	knotiep	200-250/10-12
(vogel) bosjes				
	80	Crataegus monogyna	eenstijlige meidoorn	80-100
SINGEL NOORD/OOSTZIJD				
bomen				
PO	23	Populus nigra 'Brandaris'	zwarte populier	12-14
boomvormers bosplantsoen:				
	20	Fraxinus excelsior 'Atlas'	gewone es	80-100
	20	Quercus robur	eik	80-100
bosplantsoen (I)				
	1115			
30%	335	Crataegus monogyna	voorrand eenstijlige meidoorn	80-100
15%	167	Corylus avellana	hazelaar	80-100
15%	167	Ligustrum ovalifolium	gewone liguster	80-100
10%	112	Prunus spinosa	voorrand sleedoorn	80-100
5%	56	Rosa canina	voorrand handsroos	80-100
15%	167	Salix cinerea	voorrand grauwe wilg	80-100
10%	112	Viburnum opulus	voorrand Gelderse roos	80-100
SINGEL BOSZUIDZIJD				
bomen				
Qu	11	Quercus robur	zomereik	12-14
bosplantsoen (II)				
	1000			
30%	300	Crataegus monogyna	voorrand eenstijlige meidoorn	80-100
15%	150	Corylus avellana	hazelaar	80-100
15%	150	Ligustrum ovalifolium	gewone liguster	80-100
10%	100	Prunus spinosa	voorrand sleedoorn	80-100
5%	50	Rosa canina	voorrand handsroos	80-100
15%	150	Salix cinerea	voorrand grauwe wilg	80-100
10%	150	Viburnum opulus	voorrand Gelderse roos	80-100
INZAAI KRUIDENMENGSEL VOOR VOCHTIGE PLAATSEN				
langs kreek / poel				
lev Limagrain o.g.				