



Gemeente Sluis

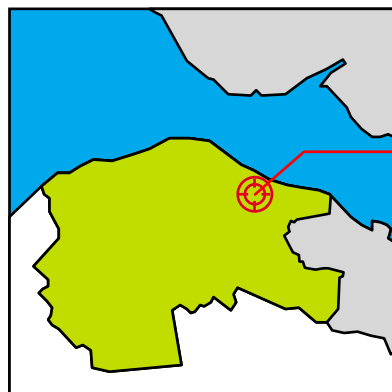

In de notitie voor de landschappelijke inpassing in het buitengebied van de gemeente Sluis zijn o.a. de volgende uitgangspunten geformuleerd:

- landschappelijke kwaliteit behouden
- doelmatige bedrijfsvoering
- rekening houden met de wensen van de eigenaar
- erfbeplanting vormen kenmerkende elementen in het landschap

Situatie plangebied

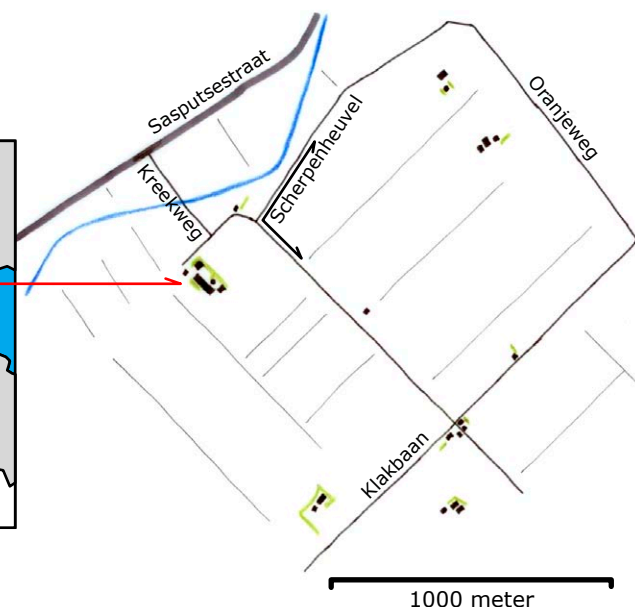


Streefbeeld



Het erfinrichtingsplan voorziet in een inpassing van de beoogde nieuwbouw door middel van het doorzetten van de huidige beplanting. Het assortiment zal ook aansluiten op de reeds aanwezige beplanting. Dit geeft een homogeen beeld en maakt het beheer (voorzetten van huidig beheer) goed inpasbaar in de bedrijfsvoering.

De beplanting bestaat uit een houtsingel met daarin overstaanders in de vorm van (knot)bomen. Alleen de zijde die zichtbaar is vanaf de Scherpenheuvel zal ingeplant worden. Om zoveel mogelijk van het open karakter van de polder te behouden zal de achterzijde en de, vanaf de openbare weg, niet zichtbare zijde van het erf niet voorzien worden van beplanting.

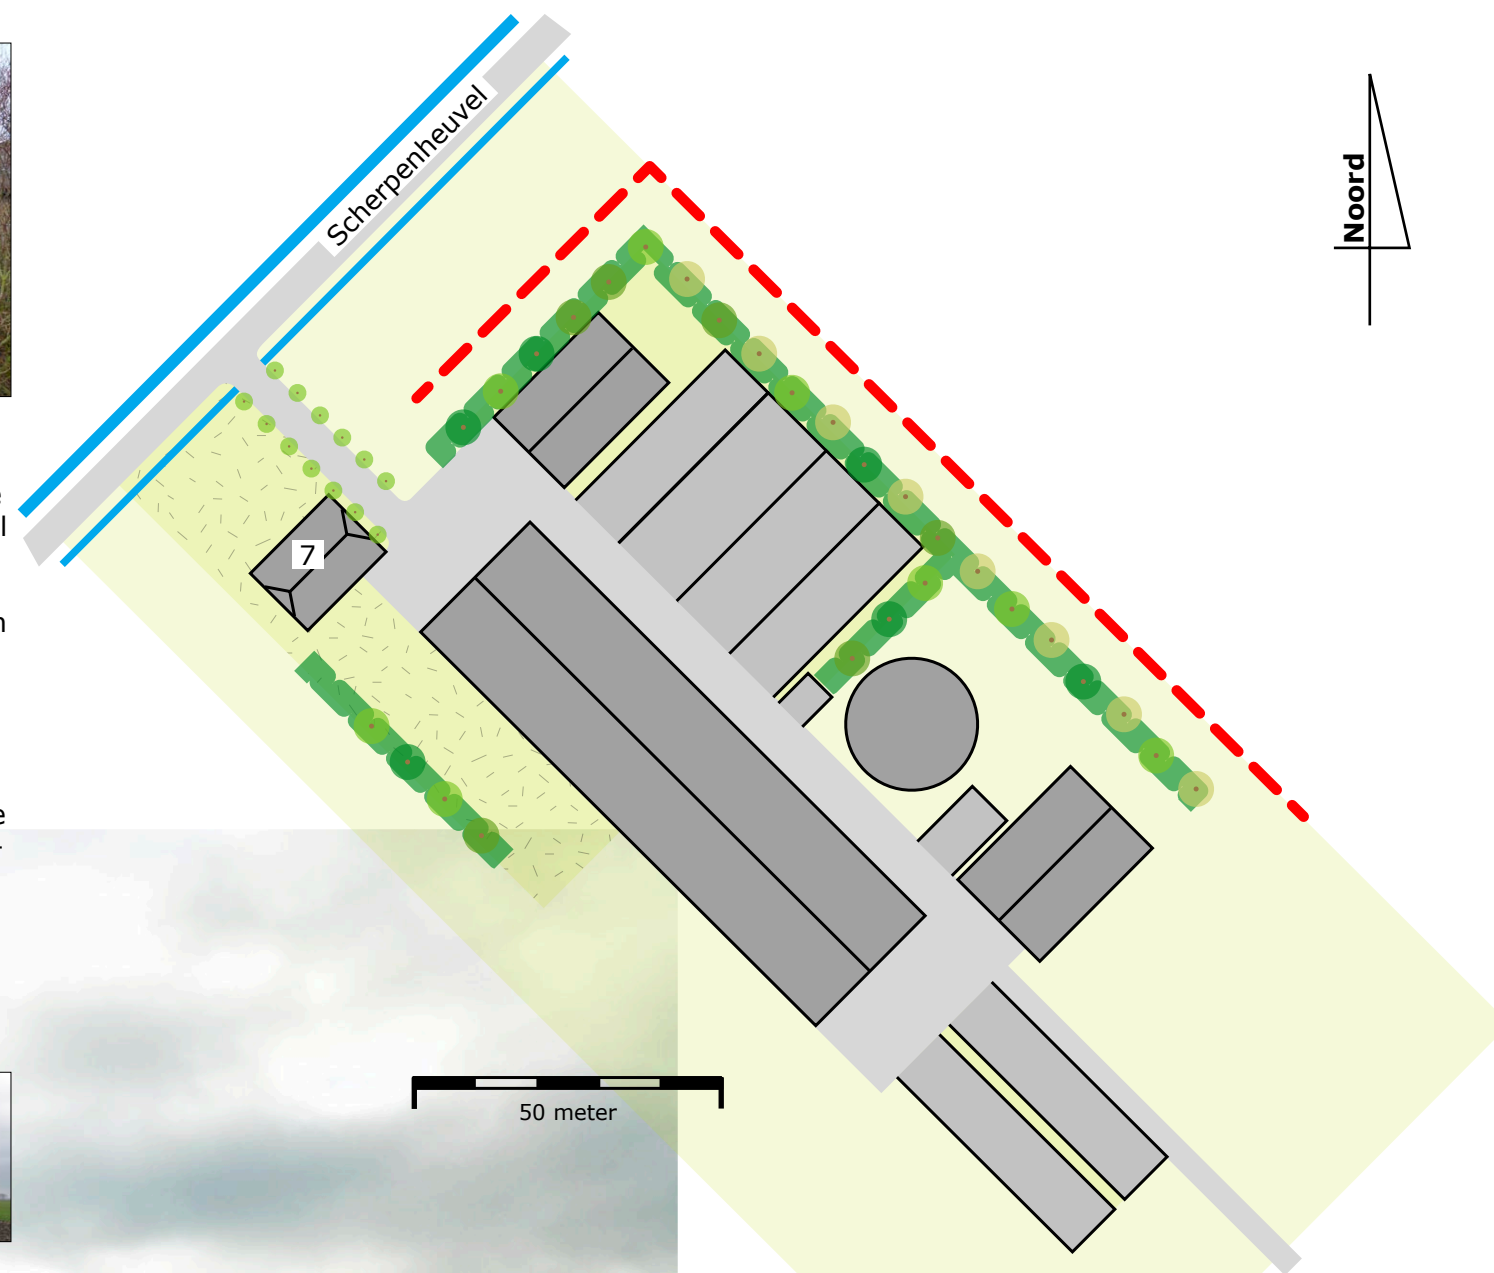

*inpassing beoogde nieuwbouw
aansluiten op huidige beplanting
voortzetten huidig beheer
open karakter polder handhaven
inheemse & streekeigen beplanting*

inpassing beoogde nieuwbouw

houtsingel met overstaanders

Boomvormers

- gewone es (knotvorm), zwarte els, ruwe berk en zoete kers
- plantafstand 8 meter

Struiken

- veldesdoorn (40%), hazelaar (10%), wilde liguster (10%), rode kornoelje (20%) en gelderse roos (20%)
- breedte 5 meter

ECOquickscan

ecologisch adviesbureau voor natuur en landschap

Erfinrichtingsplan Scherpenheuvel 7 IJzendijke

Ontwerper:
Haico van der Burgt

Datum:
6 januari 2012