


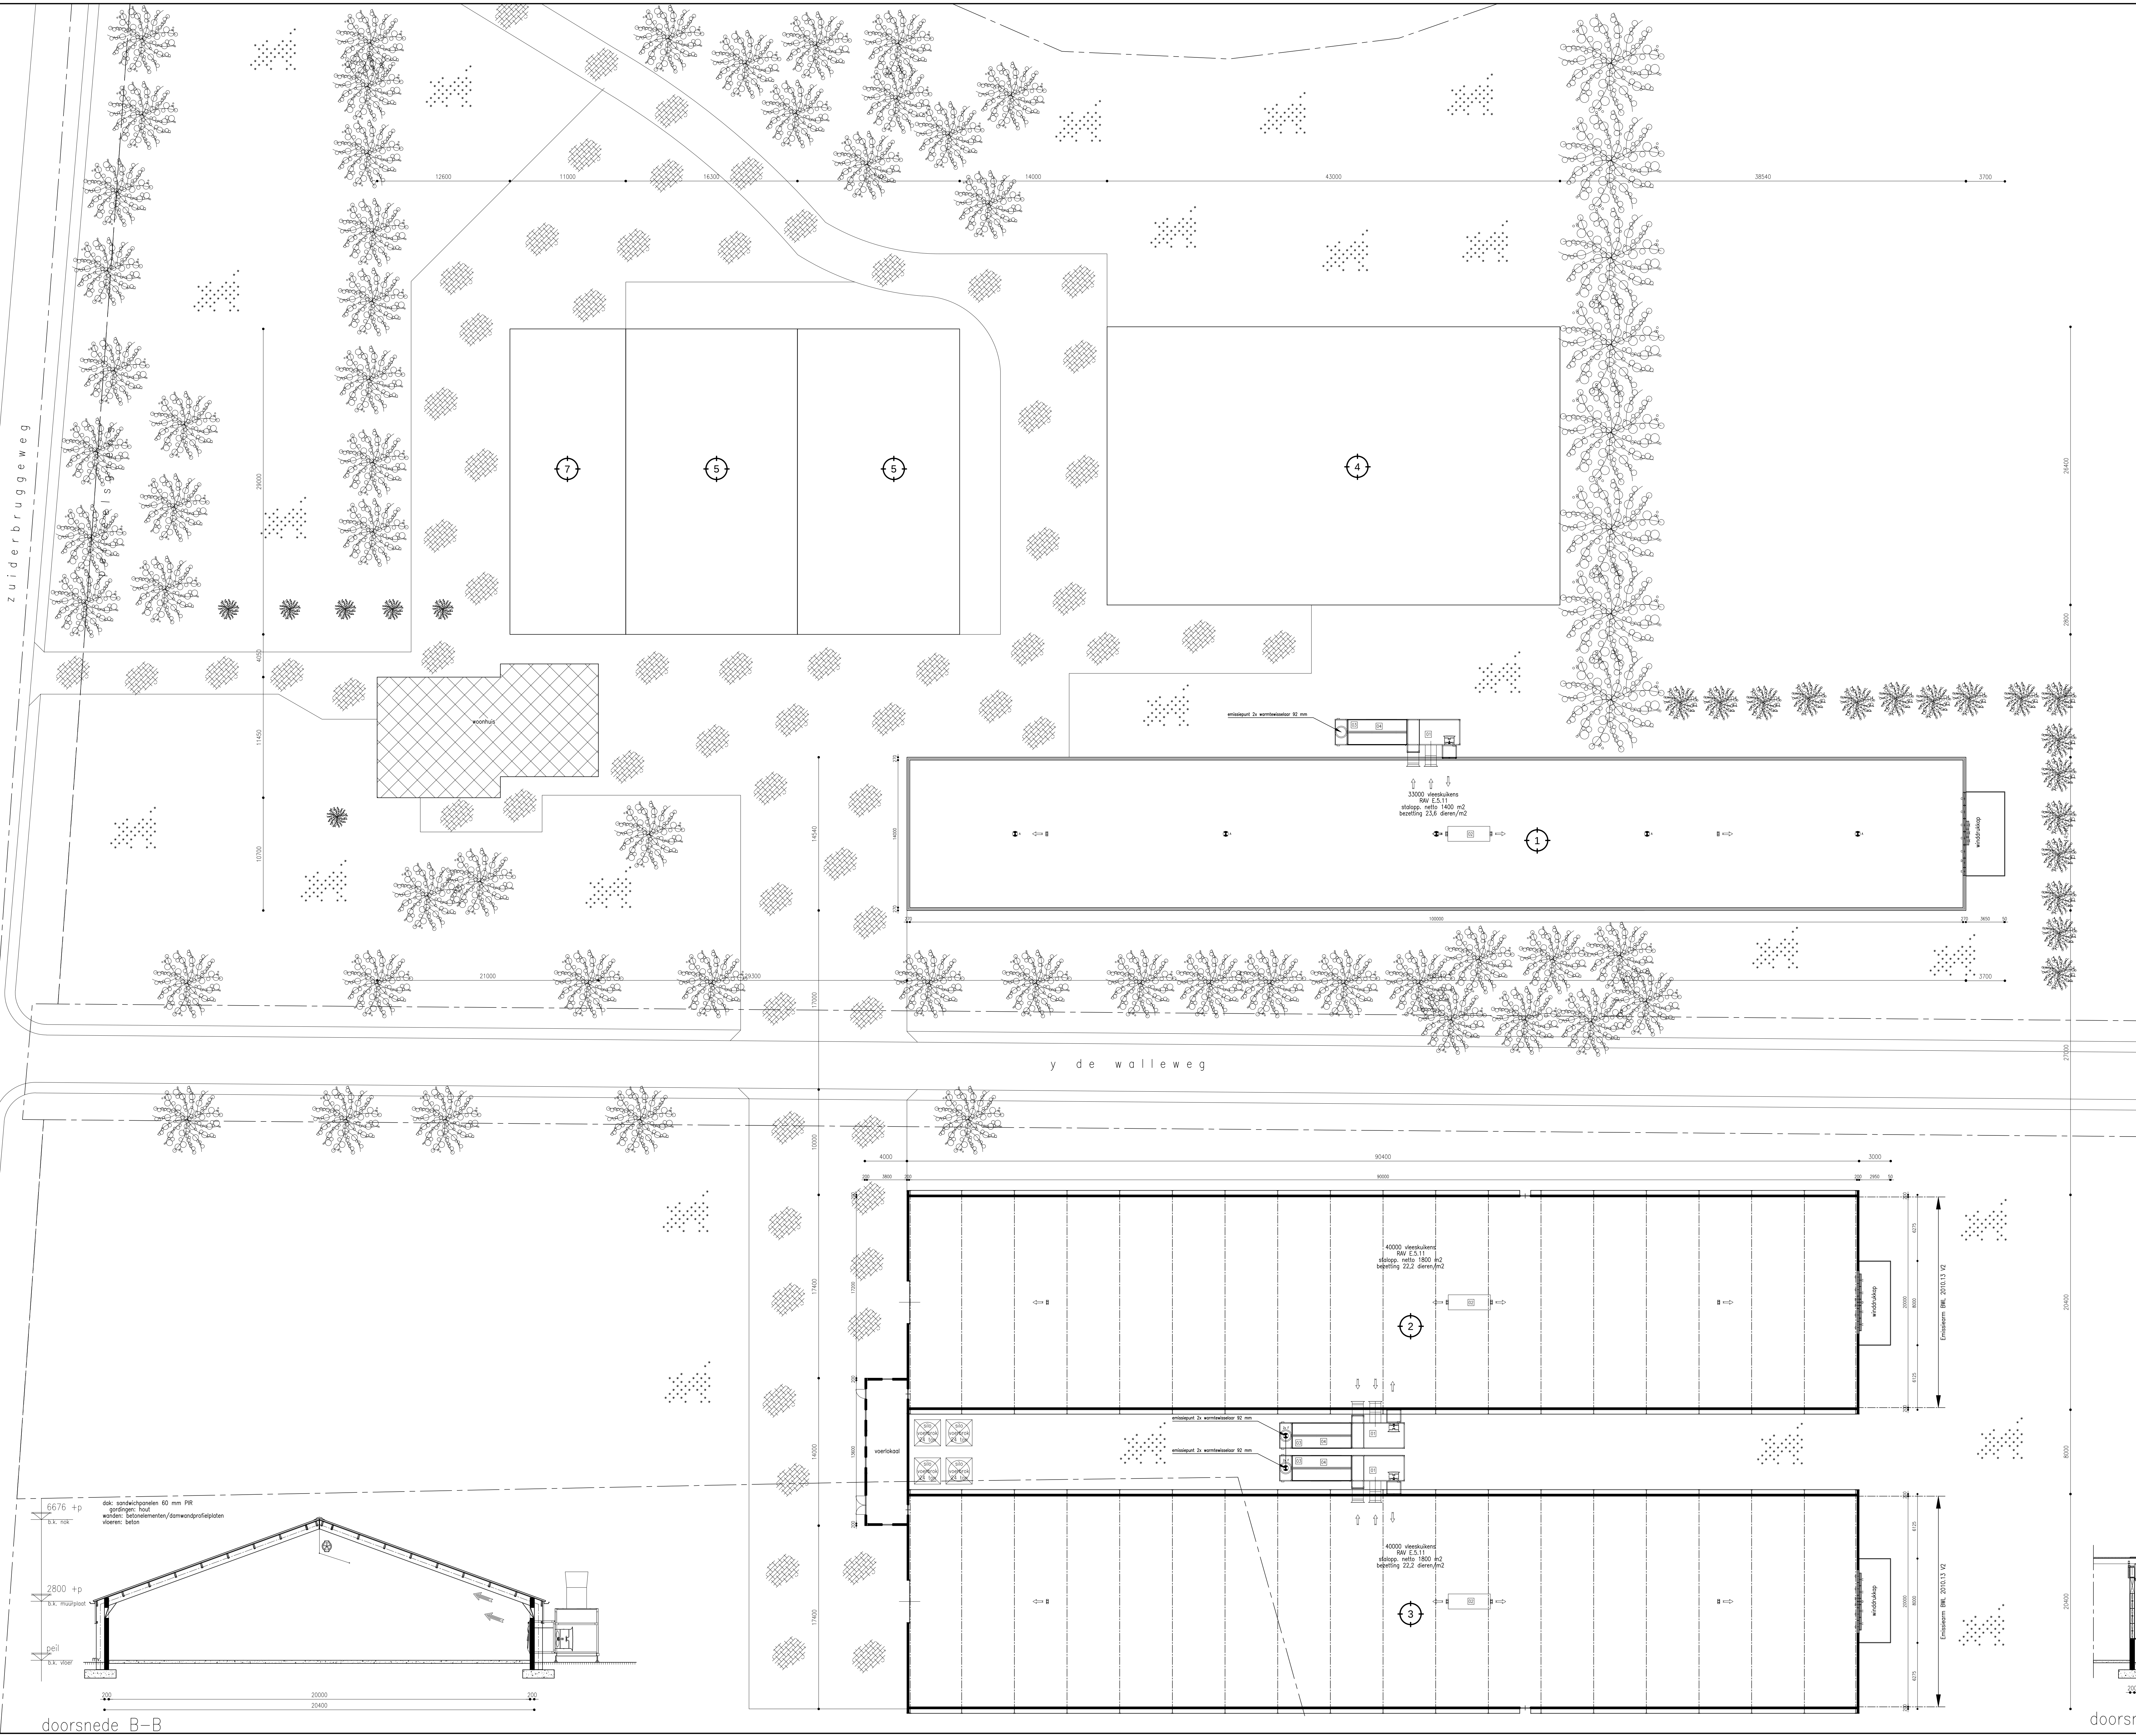

Renvooi objecten

- 01 verwarmde vloer 15 kW 2 stuks
- 02 dachwater 2 stuks
- 03 afvoer onderwater 2 stuks
- 04 verwarming cv aardgas gestookt 70 kW 2 stuks

Renvooi algemeen

- 1/2/3/4/5 betonnen / houten / kunststof / raamkozijn met glas
- 6 kozijn en deur
- 7 zelfsluitende deur
- 8 zelfsluitende van een zijde brandwerende deur
- 9 zelfsluitende branddeur
- 10 muur met spouw 100-70(100)-100 mm. breed
- 11 betonnen vloer
- 12 erfverharding d.m.v. klinkers
- 13 erfverharding d.m.v. beton


Renvooi symbolen

- 14 drinkbak
- 15 schrootafval
- 16 afvalberg
- 17 centrale mestafval
- 18 centrale waterafval
- 19 dachafval/mestafval
- 20 brandstapel (hout, max. 12 l)
- 21 ventilator 1400 omw./min.
- 22 kroon met slang (400, 20 m) met straalsp. (66)



Renvooi ventilatoren

- 23 450 1 kW
- 24 450 1 kW
- 25 4125 2,5 kW
- 26 450 1,5 kW
- 27 450 1 kW
- 28 450 1,5 kW


gegevens ruimten														
pos. nr.	vloerskijven		ventilatoren		thermisch		vermogen		verbranding		elektrisch	mestopslag	opmerkingen	
	platen	dieren	#30	#40	#50	#60	#70	#80	#90	#100	#110	#120	#130	#140
1	33000	33000	---	---	9	11	---	5	16,75 kW	---	---	---	---	---
2	40000	40000	---	---	3	2	8	14,5 kW	70 kW	---	---	15 kW	---	---
3	40000	40000	---	---	3	2	8	14,5 kW	70 kW	---	---	15 kW	---	---
4	---	---	---	---	---	---	---	---	---	---	---	---	---	---
5	---	---	---	---	---	---	---	---	---	---	---	---	---	---
6	---	---	---	---	---	---	---	---	---	---	---	---	---	---
7	---	---	---	---	---	---	---	---	---	---	---	---	---	---
4	totale	113000	113000	---	9	17	4	21	45,75 kW	140 kW	---	30 kW	---	---

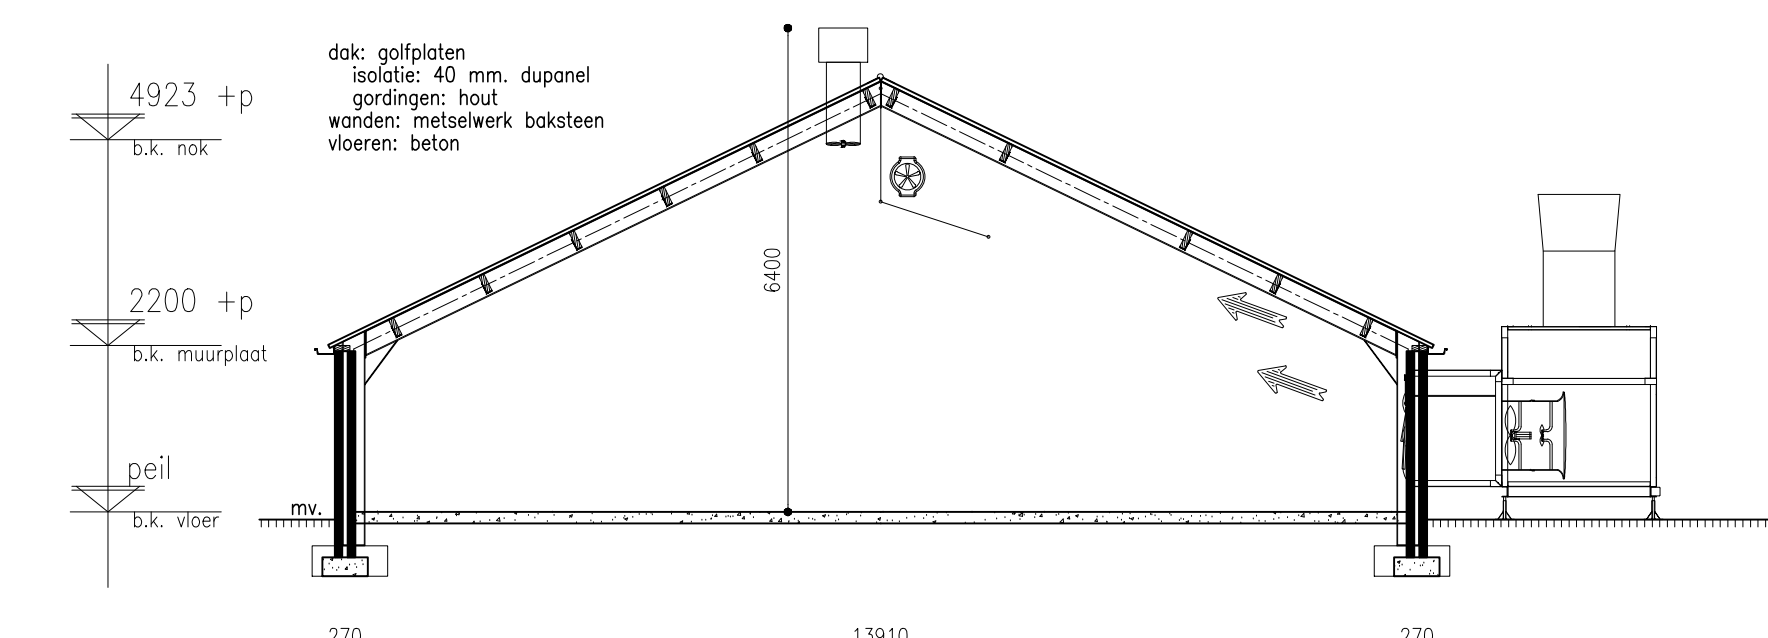

doorsnede A-A

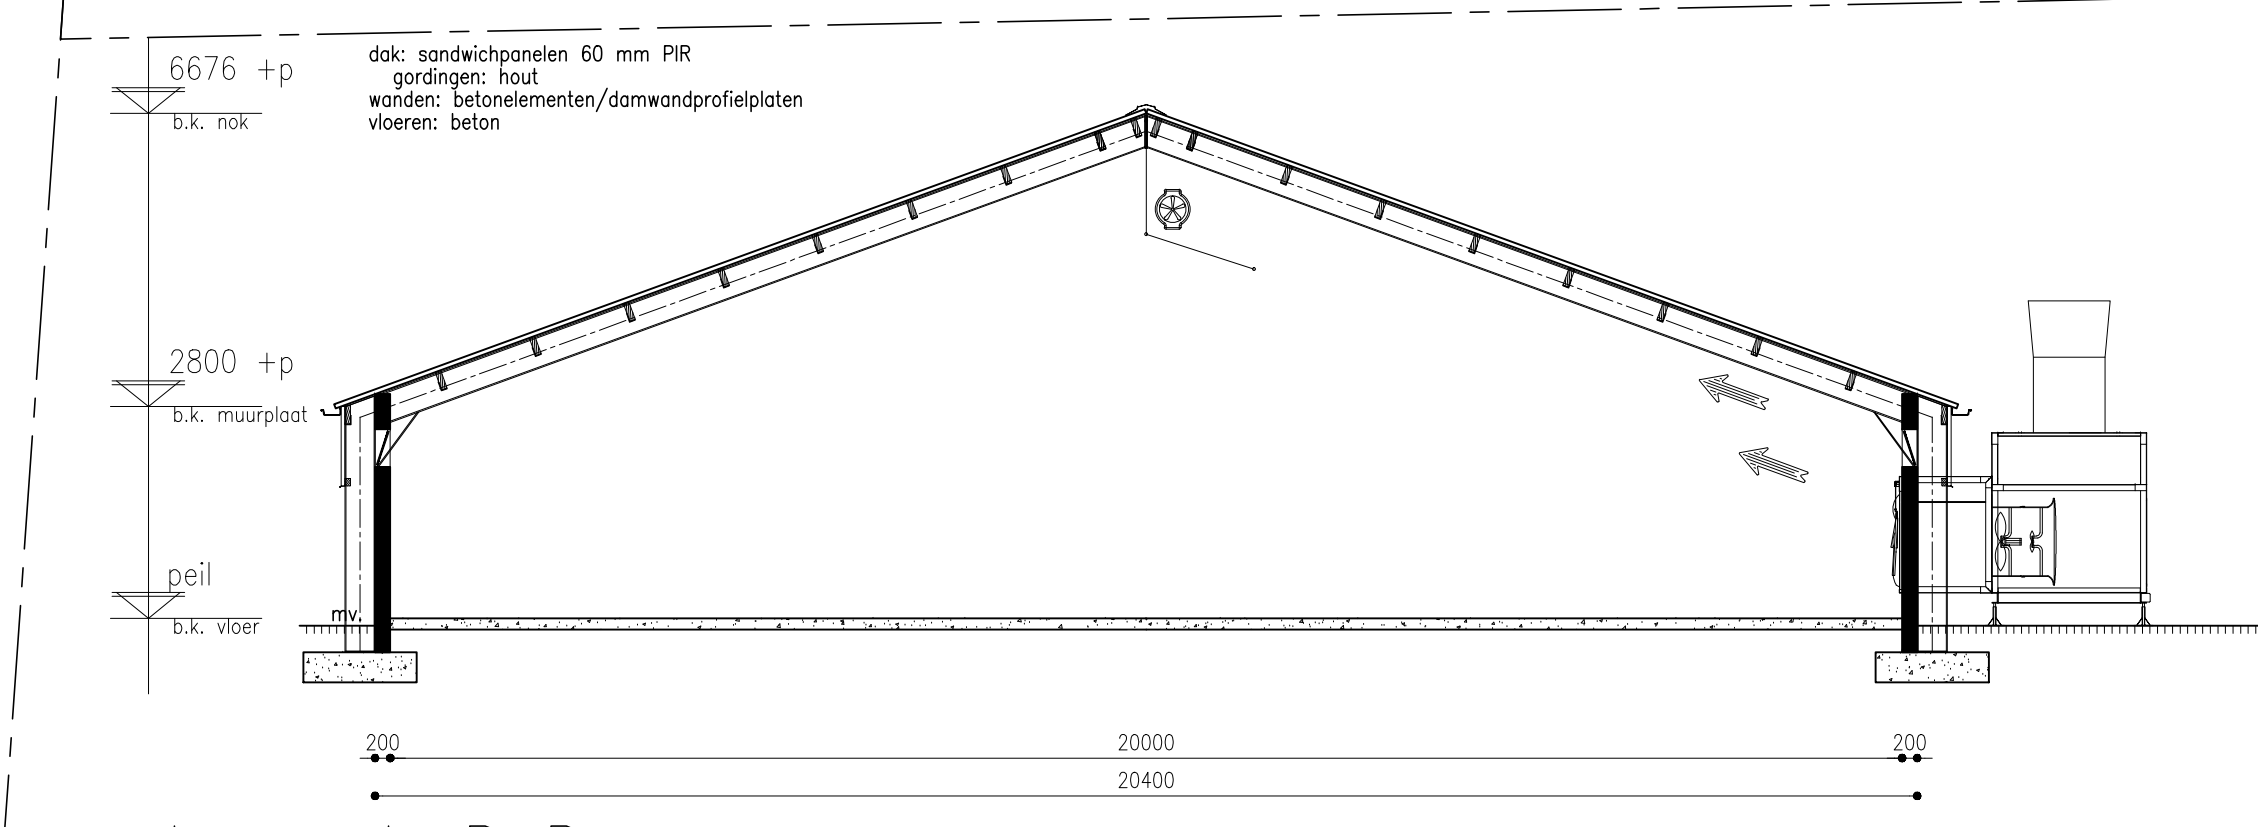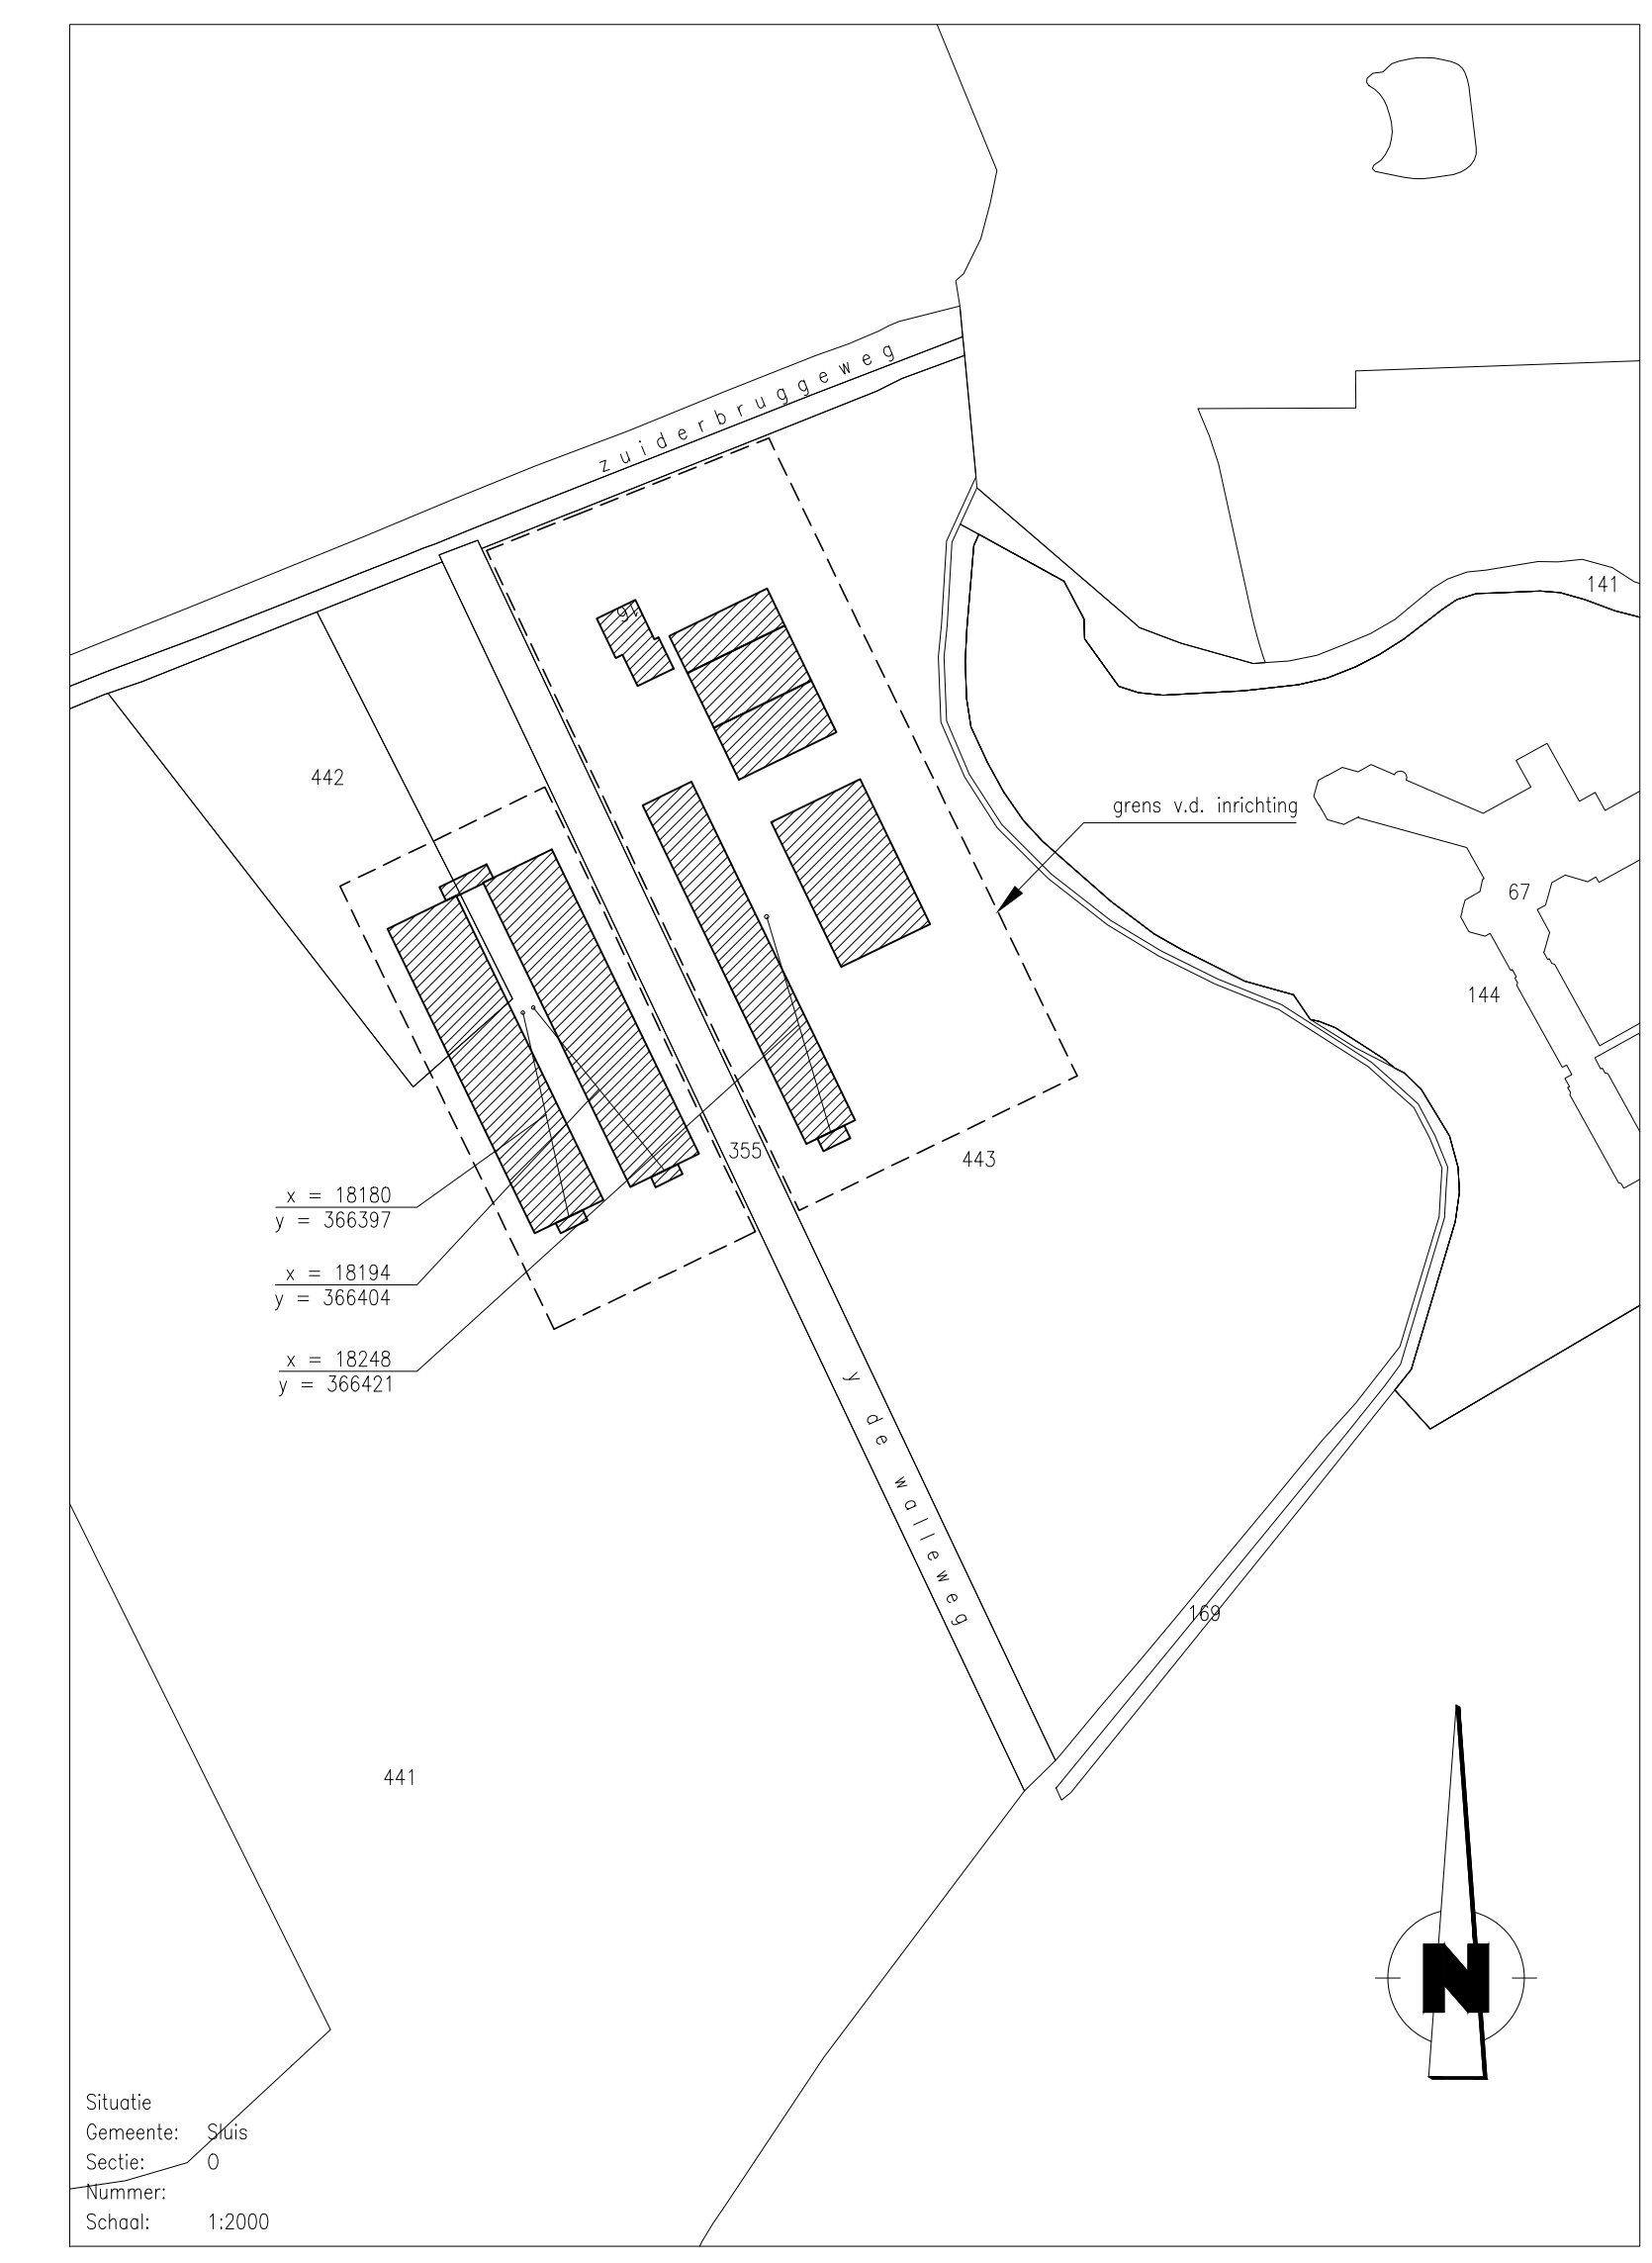

doorsnede B-B

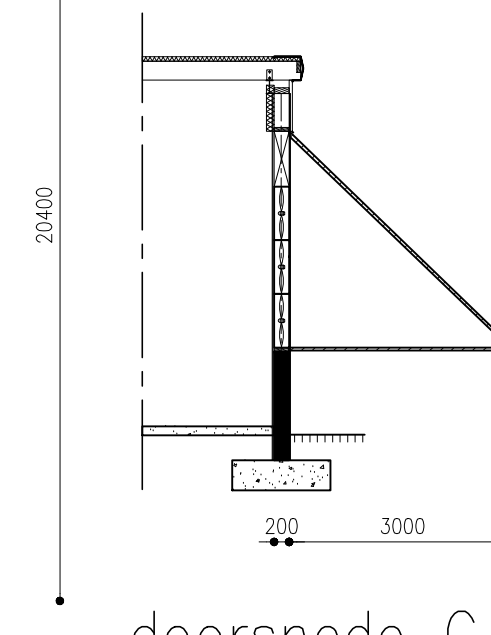

doorsnede C-C

ZLTO Advies

Zuidelijke Land- en Tuinbouworganisatie

Specialisten Bouw en Milieu

Orderopdracht 225
Postbus 100
5201 AC 't Hertogenbosch
www.zlto.nl

Tel: 073 - 2173580
Telefax: 073 - 2173501

Project: Tekenings: WH

Projet: Proje: A. VERHAEGE

Opdrachtgever: DHR. P.H.A. DE RUCKE
ZUIDERBRUGGEWEG 16
4524 KJ SUIJS
TEL: 0117 491377

Onderdeel: MILIEUTEKENING

Tek.nr.: M 01

Datum: 23-01-2014

Gewijzigd: