



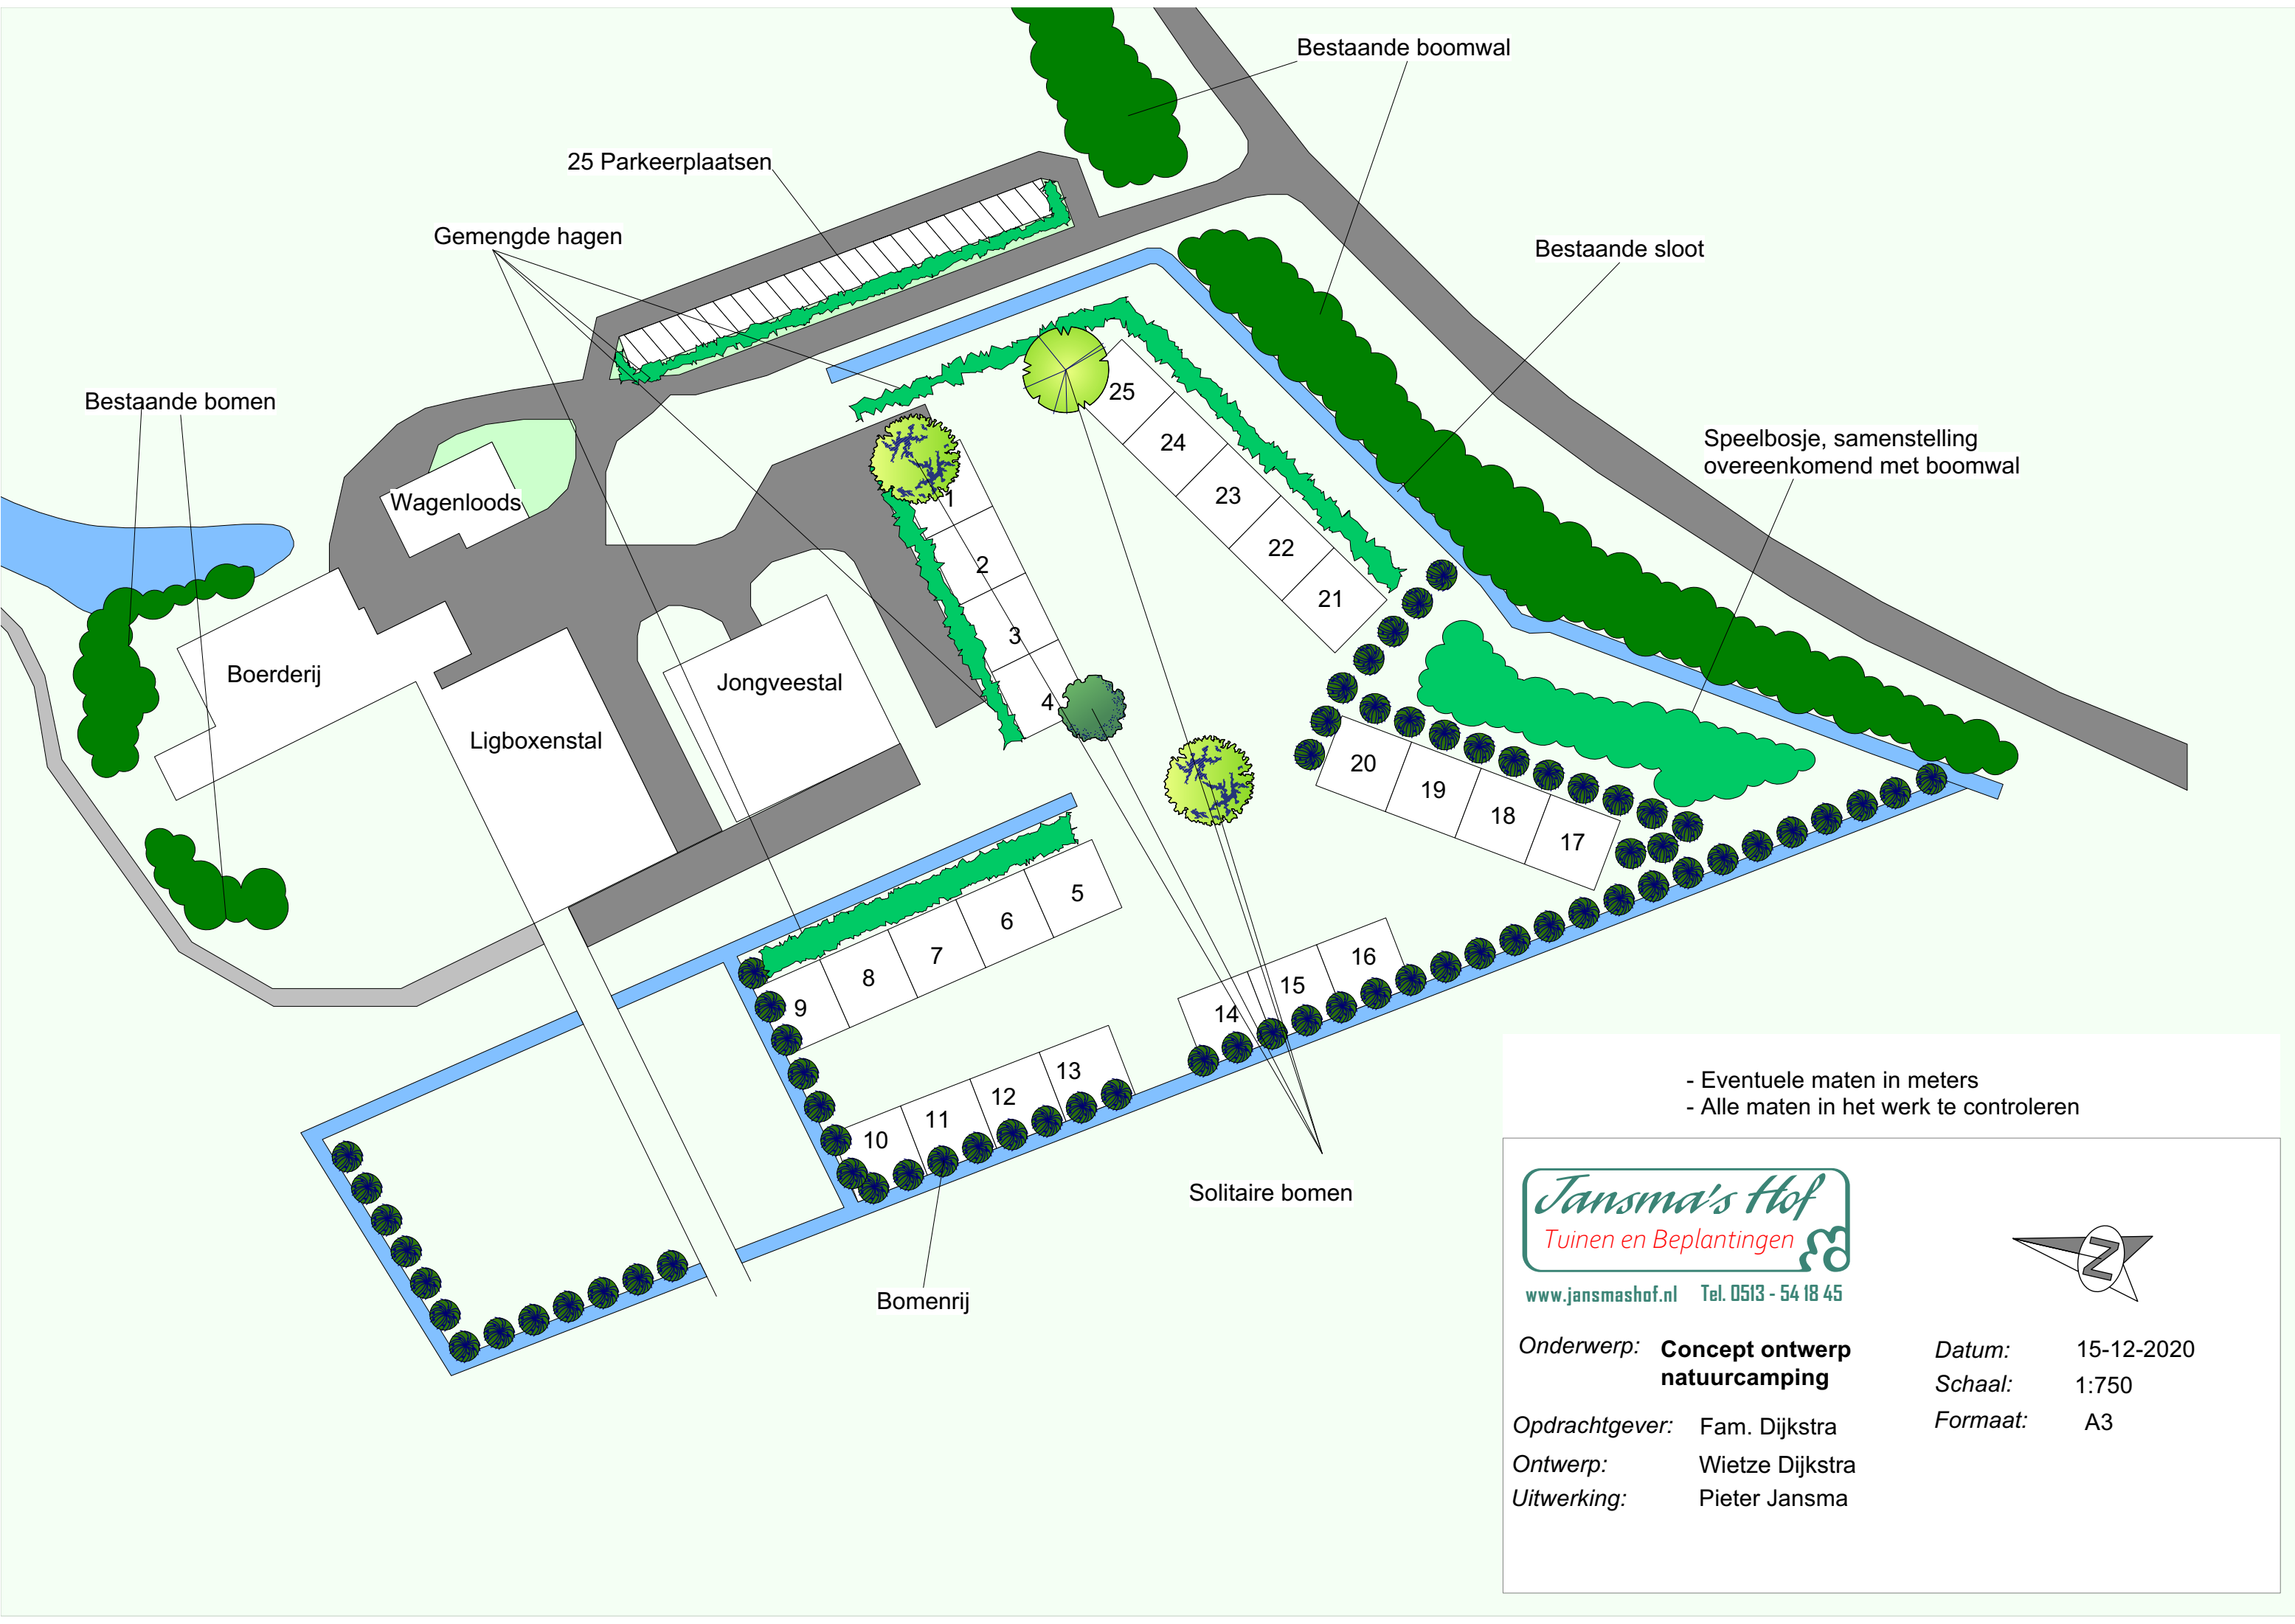

- Eventuele maten in meters
- Alle maten in het werk te controleren

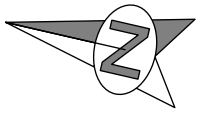

www.jansmashof.nl Tel. 0513 - 54 18 45



Onderwerp: **Concept ontwerp
natuurcamping**

Datum: 15-12-2020


Opdrachtgever: Fam. Dijkstra

Schaal: 1:750

Ontwerp: Wietze Dijkstra

Formaat: A3

Uitwerking: Pieter Jansma

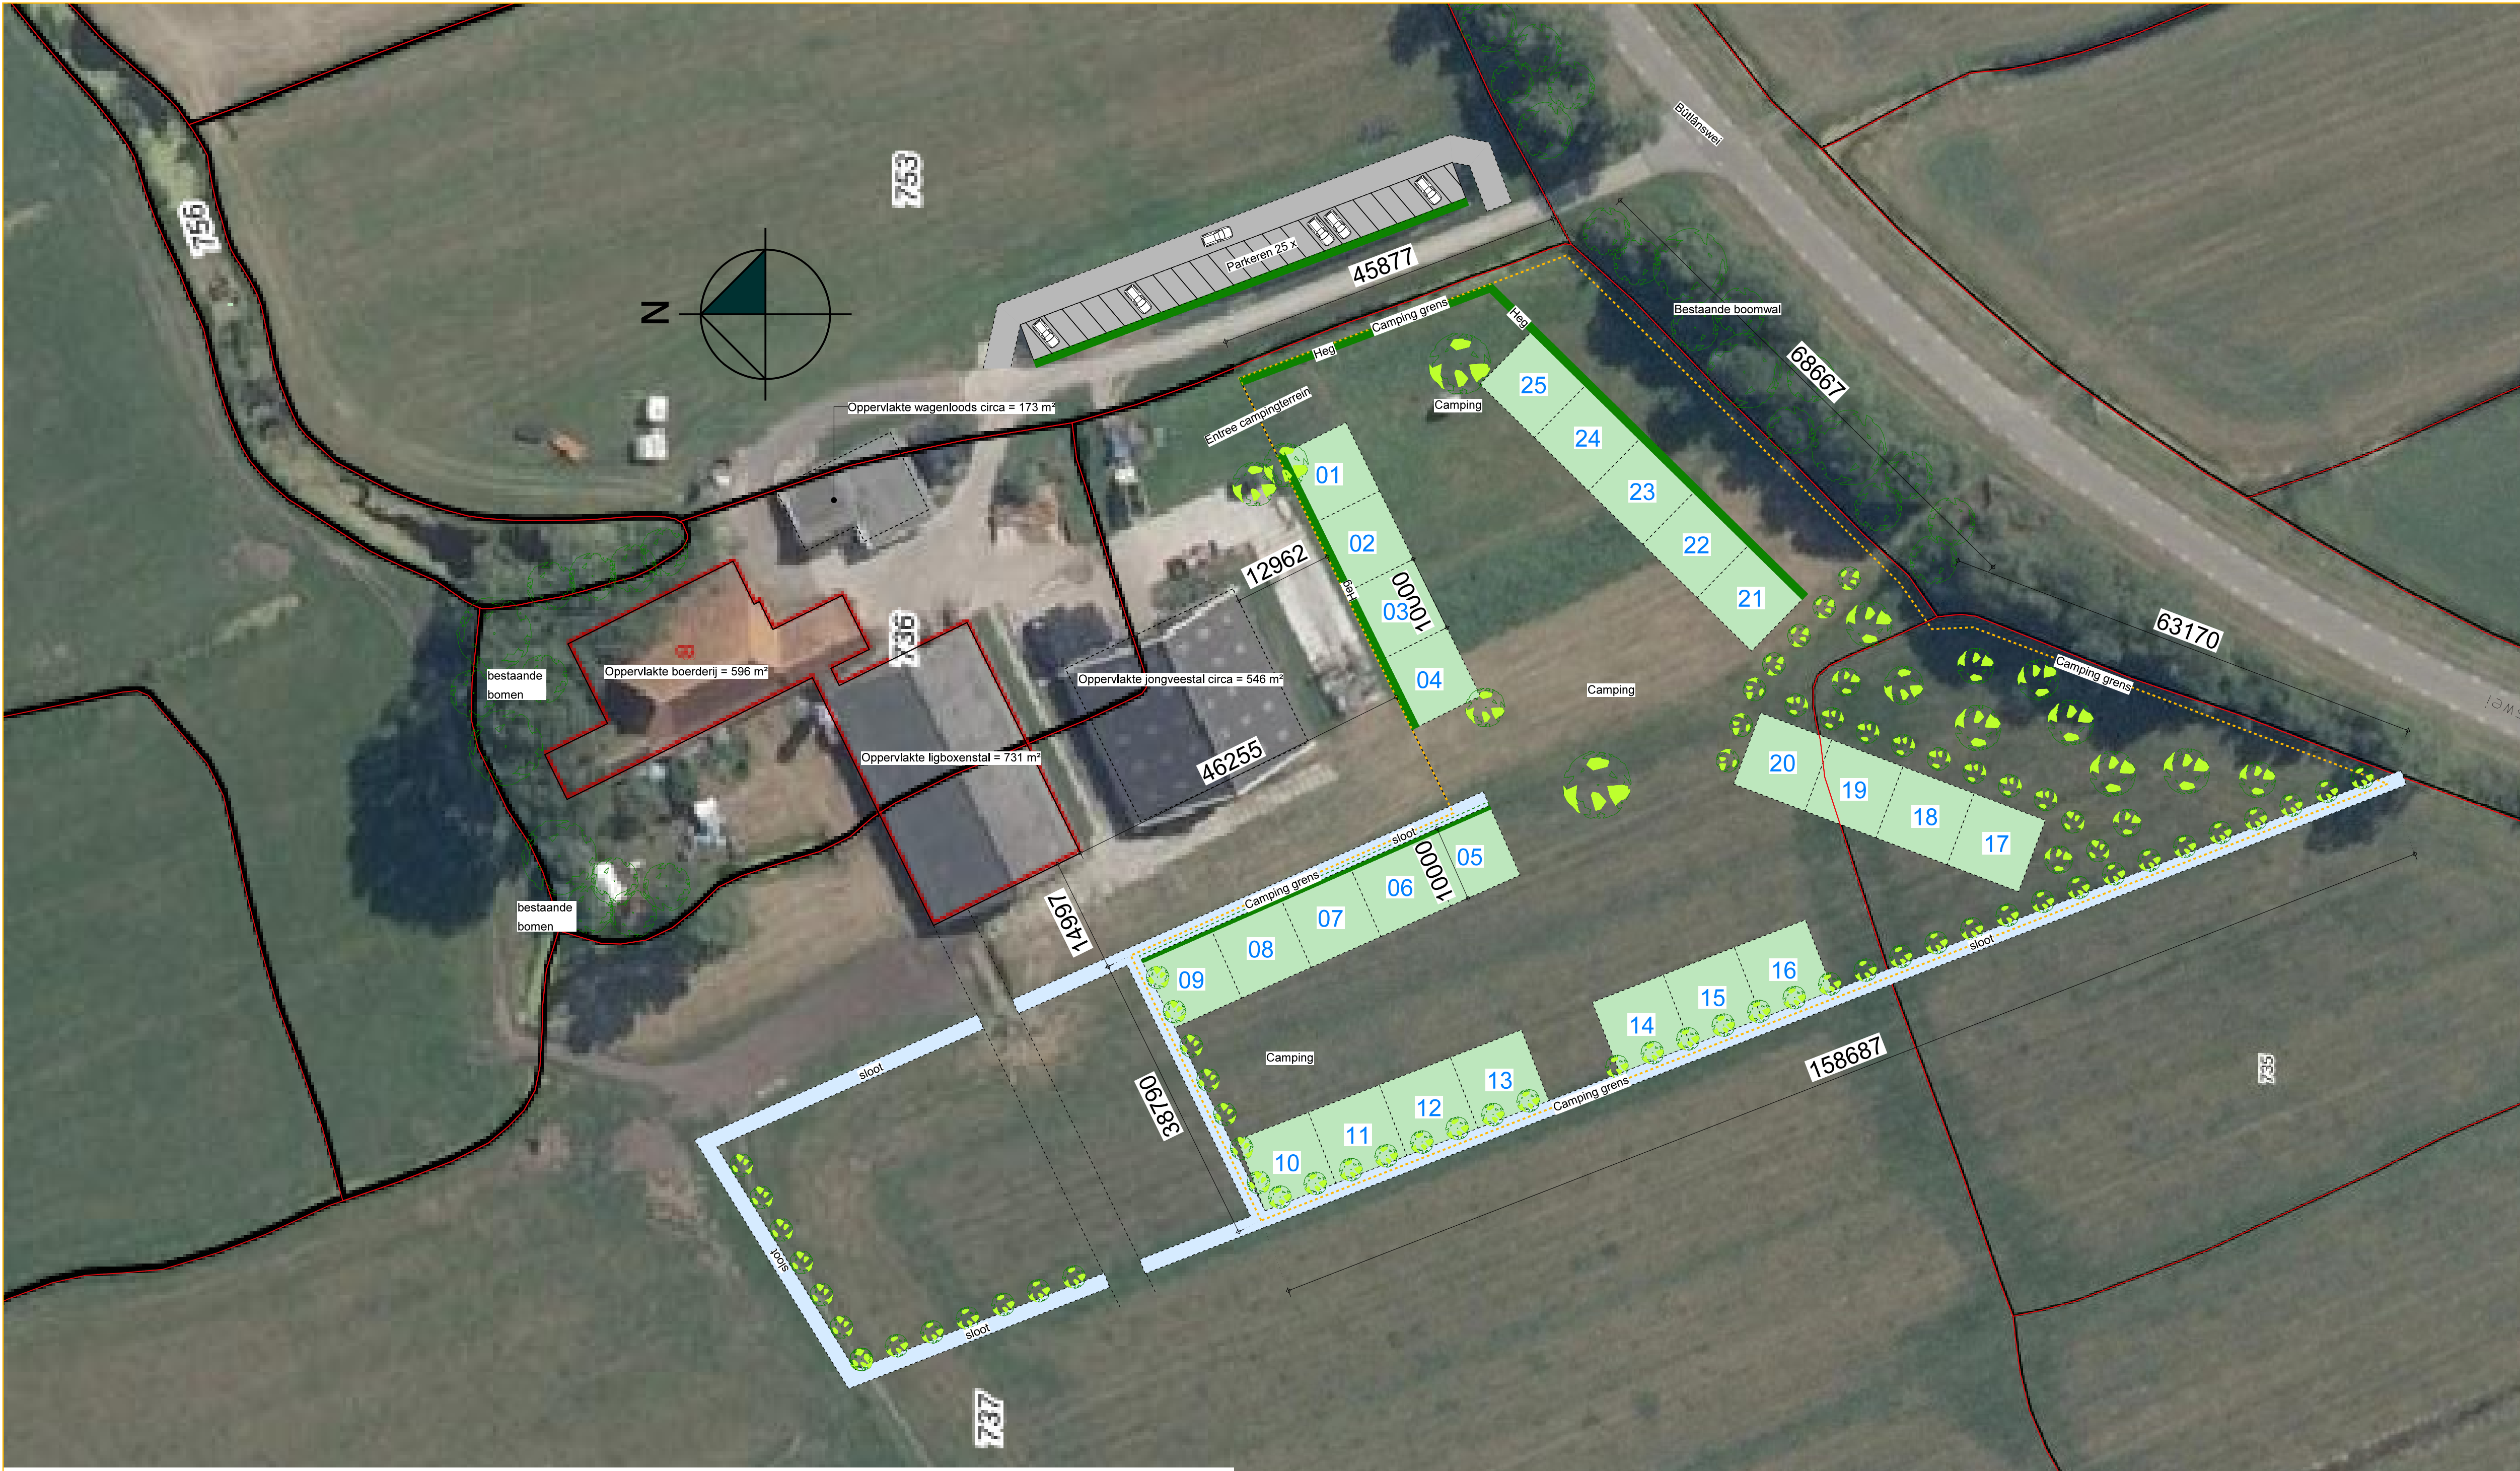

nieuwe situatie

PROJECT **REALISATIE NATUURCAMPING TERSOAL**
OPDRACHTGEVER **A.J. DIJKSTRA**
LOCATIE **BUTLANSWEI 8 9014 BG TERSOAL**
TEKENING **ONTWERP NIEUW**

Projectnummer: 1262
Schaal: 1/500
Papier formaat: A1
Getekend: WD 01-12-2020
Wijziging: A
Wijziging dd: 05-12-2020

Bladnummer: **2**
8493 KH Terherne
M 06 30046294
E info@burowietzedijkstra.nl
W www.burowietzedijkstra.nl

IN HET WERK AANGEBRACHTTE WIJZIGINGEN TOV DE TEKENING/
OMGEVINGSVERGUNNING ZIJN NIET VOOR VERANTWOORDING BURO WIETZE DIJKSTRA

Deze tekening blijft eigendom van buro wietze dijkstra, en mag niet zonder toestemming worden verspreid of aan derden worden verstrekt

C:\Documenten\11