

Do.2

nieuw renvooi

	water loop 559 m2
	bestaande bebouwing wonen + uitbreiding wonen, nr 14, 121 + 66 = 187 m2
	nog te bouwen bouwwerken: uitbreiden bedrijfswoning 39 m2 uitbreiden met tuinverwagplaats 299 m2
	tbv. bedrijfsfunctie "De Tinspe"; bestaande aangebouwde bijgebouwen 283 m2
	tbv. bedrijfsfunctie "De Tinspe"; bestaande bebouwing overig 31,3 m2
	tbv. bedrijfsfunctie "De Tinspe" (in de toekomst al in bijgebouwd); bebouwing; uitbreiding 1 = 38 m2, overdekte buitenruimte uitbreiding 2 = 15,9 m2, verlenging bijgebouw
	tbv. bedrijfsfunctie "De Tinspe" vergunningsvrije onderdelen (kippen) 17,2 m2
	verharding betonplaat (bestaande putten) totaal 190 m2
	halfverharding totaal 872 m2
	bestaande hernieuwde kruidentuin 130 m2
	halfhoog en hoog groen (bomen/deelte fruitbomen en overige lage struiken)
	grasperk

1. nieuwe buitenruimte halfopen 38 m2
2. verlenging bijgebouw 15,9 m2



opstelplaats brandweer
aangegeven de verharding
bord positie aangegeven in plattegrond




verharding 10 ton asdruk
helling maximaal 7 graden

compost

12 x vast parkeren

Kadastrale gemeente: Tjerkwerd
Sectie: F
nummer: 64, 65, 74
Plaatselijk bekend: Tempelreed 12 en 14 Hieslum
Perceel oppervlakte: 2635 m2, 16860m2, 6420 m2

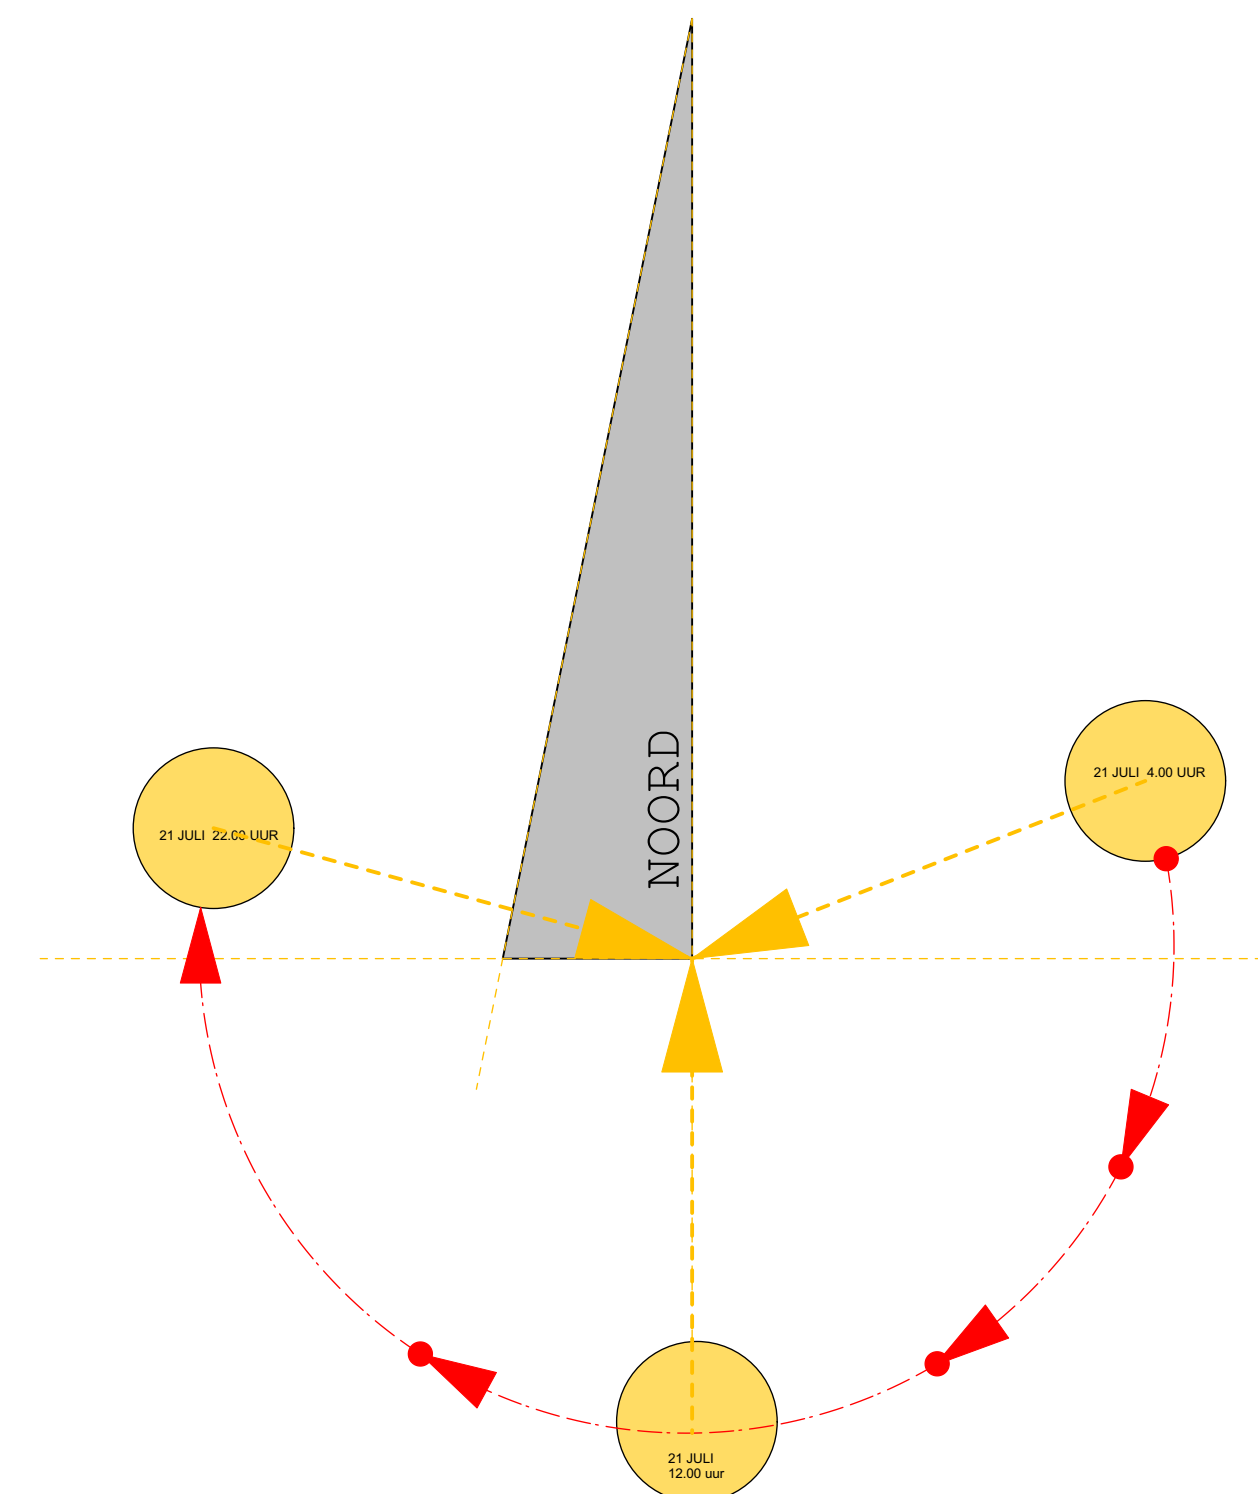

SITUATIE NIEUWE AANVRAAG 2023
BOUWAANVRAAG

UIDWESTHOEK
BOUWBUREAU

adres: vinken 06 - 53115081
bouwjaar: 2023-2024
op 1 mei 8 - 18:00 uur - 8721 03
t.v. 6113663
www.bouwvesthoek.nl
mailto:info@bouwvesthoek.nl

Opdrachtgever, Bouwadres:
UV 20200536 (OLO 5256333)

Tempelreed 14 Hieslum
Revisievergunningstekeningen, verbouw wonen en werken voor Stichting "Op 'e Tinspe"


Huidig-/postadres:

Tempelreed 14
8762 EK Hieslum

Do.3


AANVRAAG HERBESTEMMEN en UITBREIDINGEN

- een tekening met de nog te bouwen bouwwerken, waarvoor men nu een omgevingsvergunning aanvraagt.

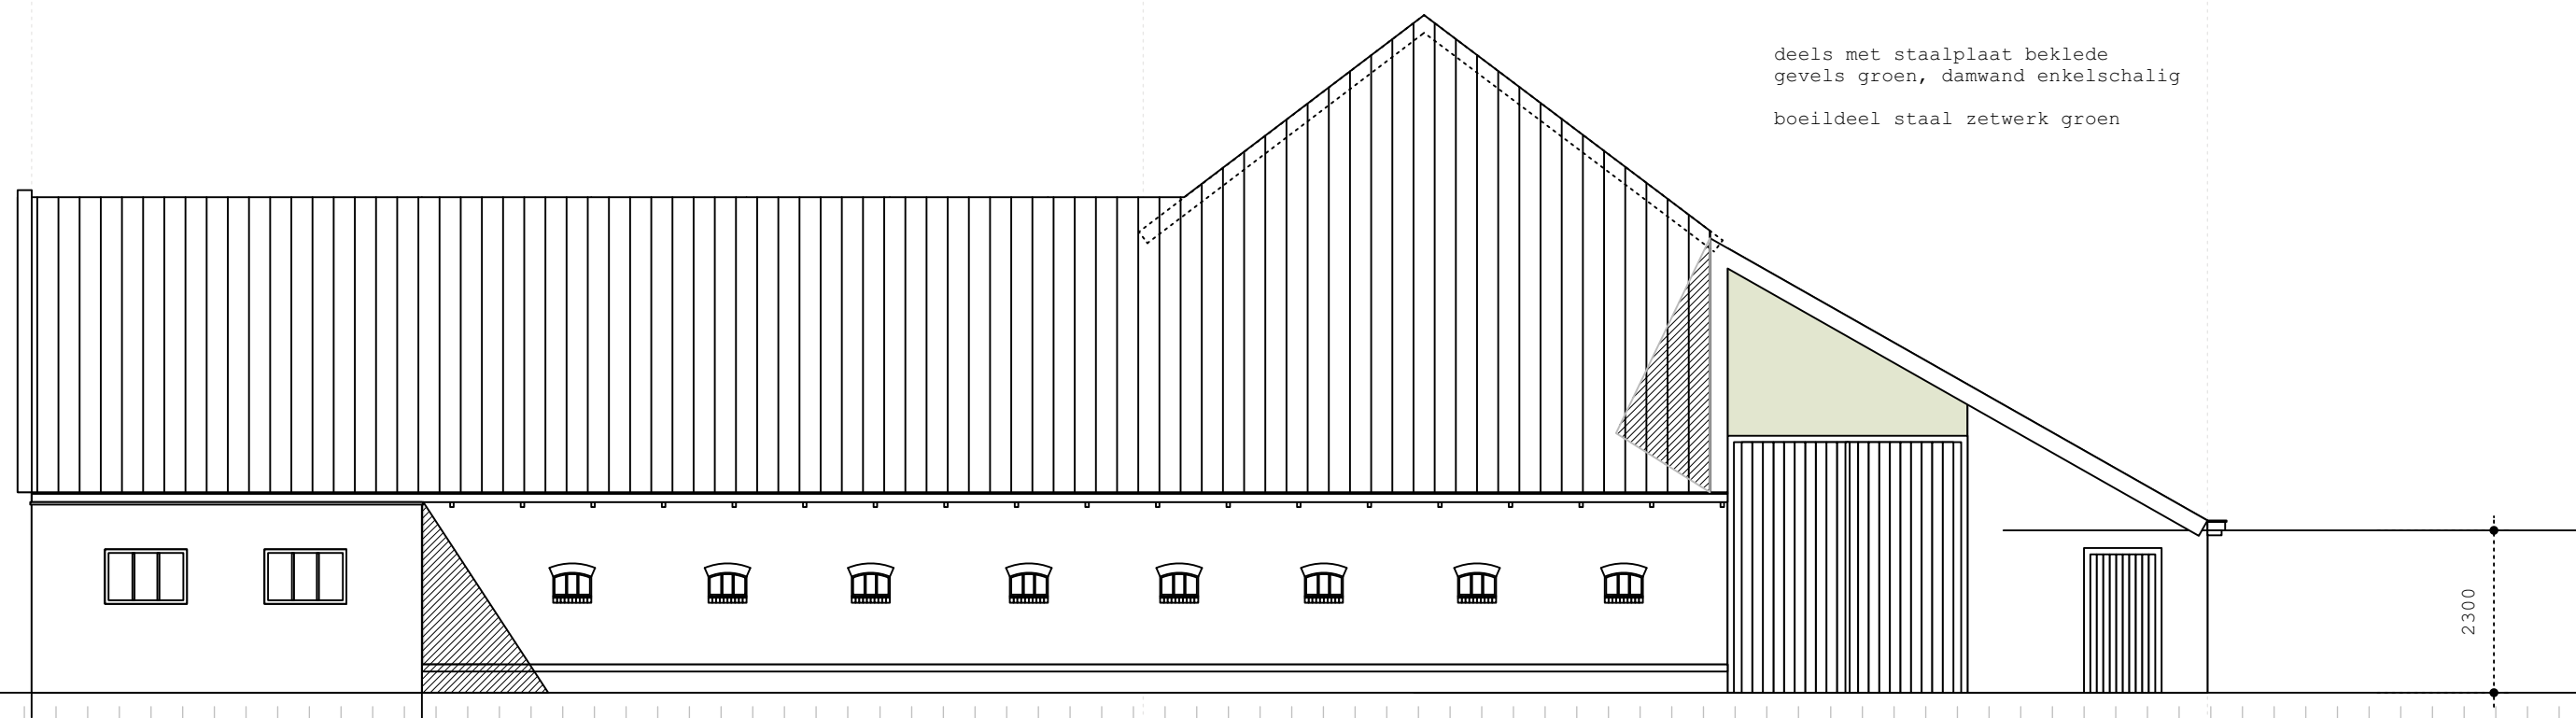


bestaande zuid oostgevel ,, entree schuur


gevels: frische gele klinker deels cement deels kalkvoeg
traarsen: docherende klinker, cementvoeg
goten: deels afgespoterd met rollag
deksamen: hout, hol en dol, deels kloasen met zinken goot
deels hollende
gevels: deels frische gegolde deels grijs schorf
kroonlijzen: groen/vroebouten kroonlijzen met enkele beglazing
kroonlijzen: stalen en betonnen kroonlijzen
hwa, deels zinkwerk deels PVC grijs

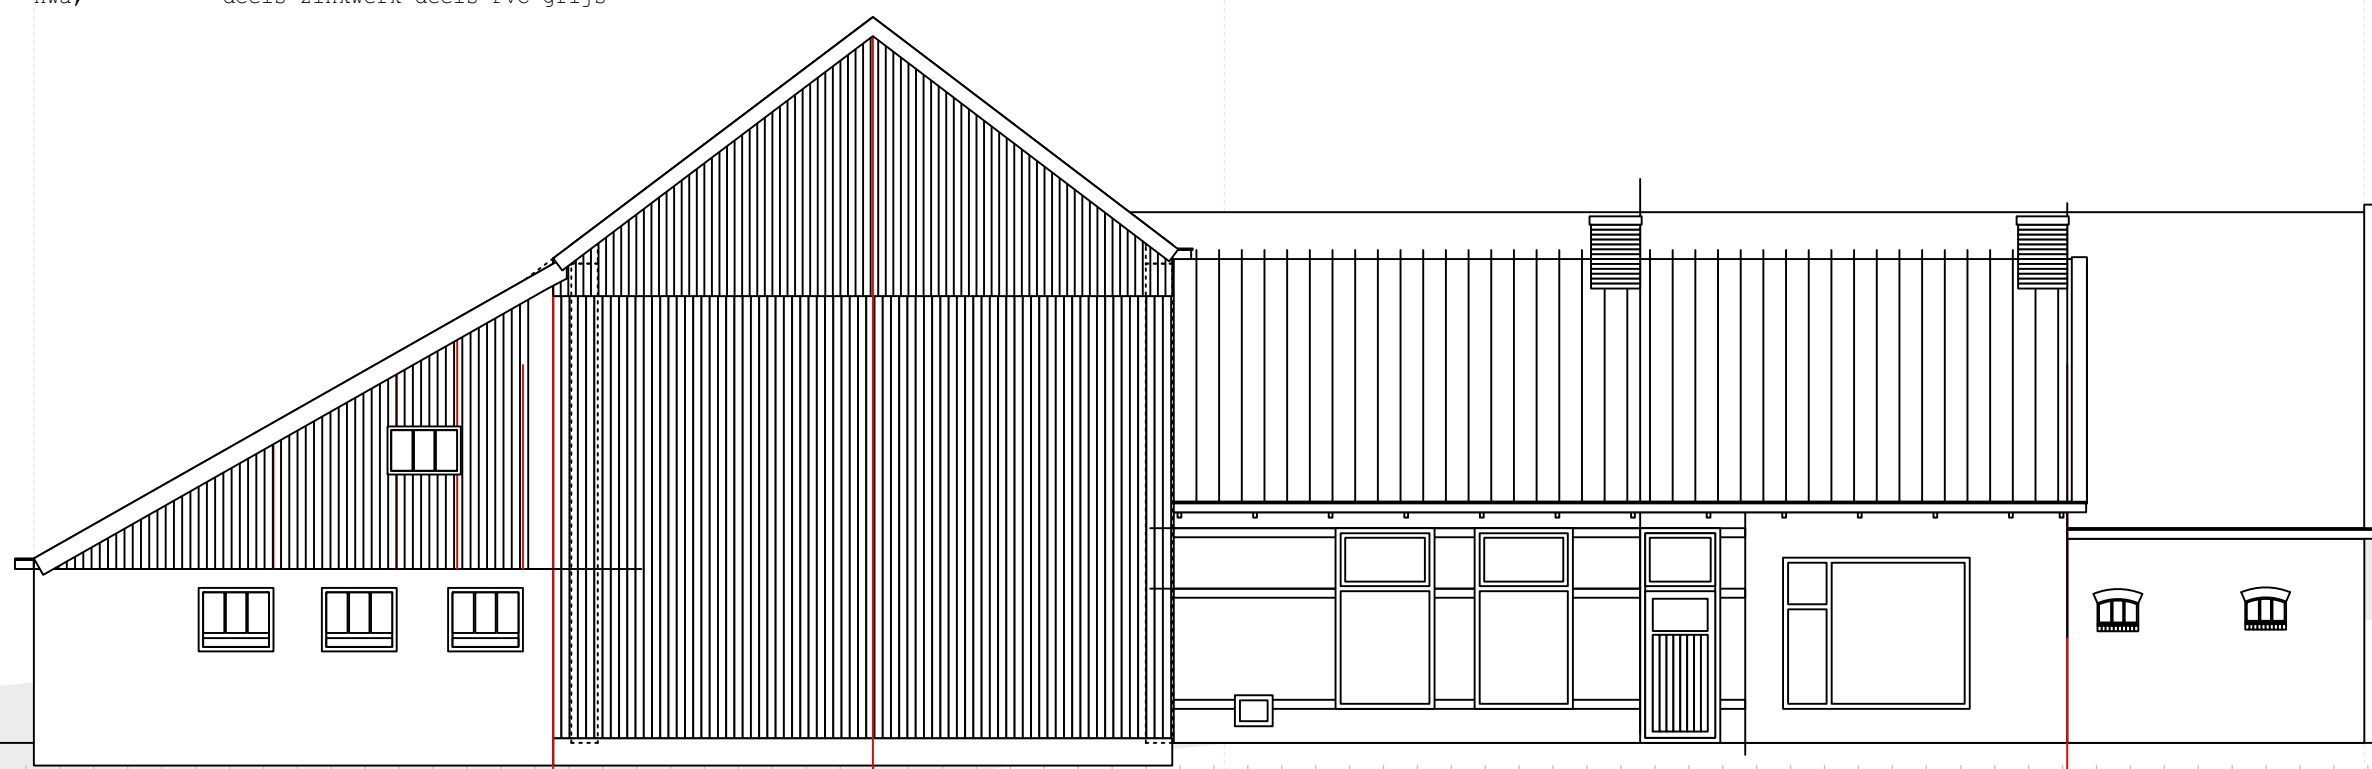

bestaande noord westgevel entree prive

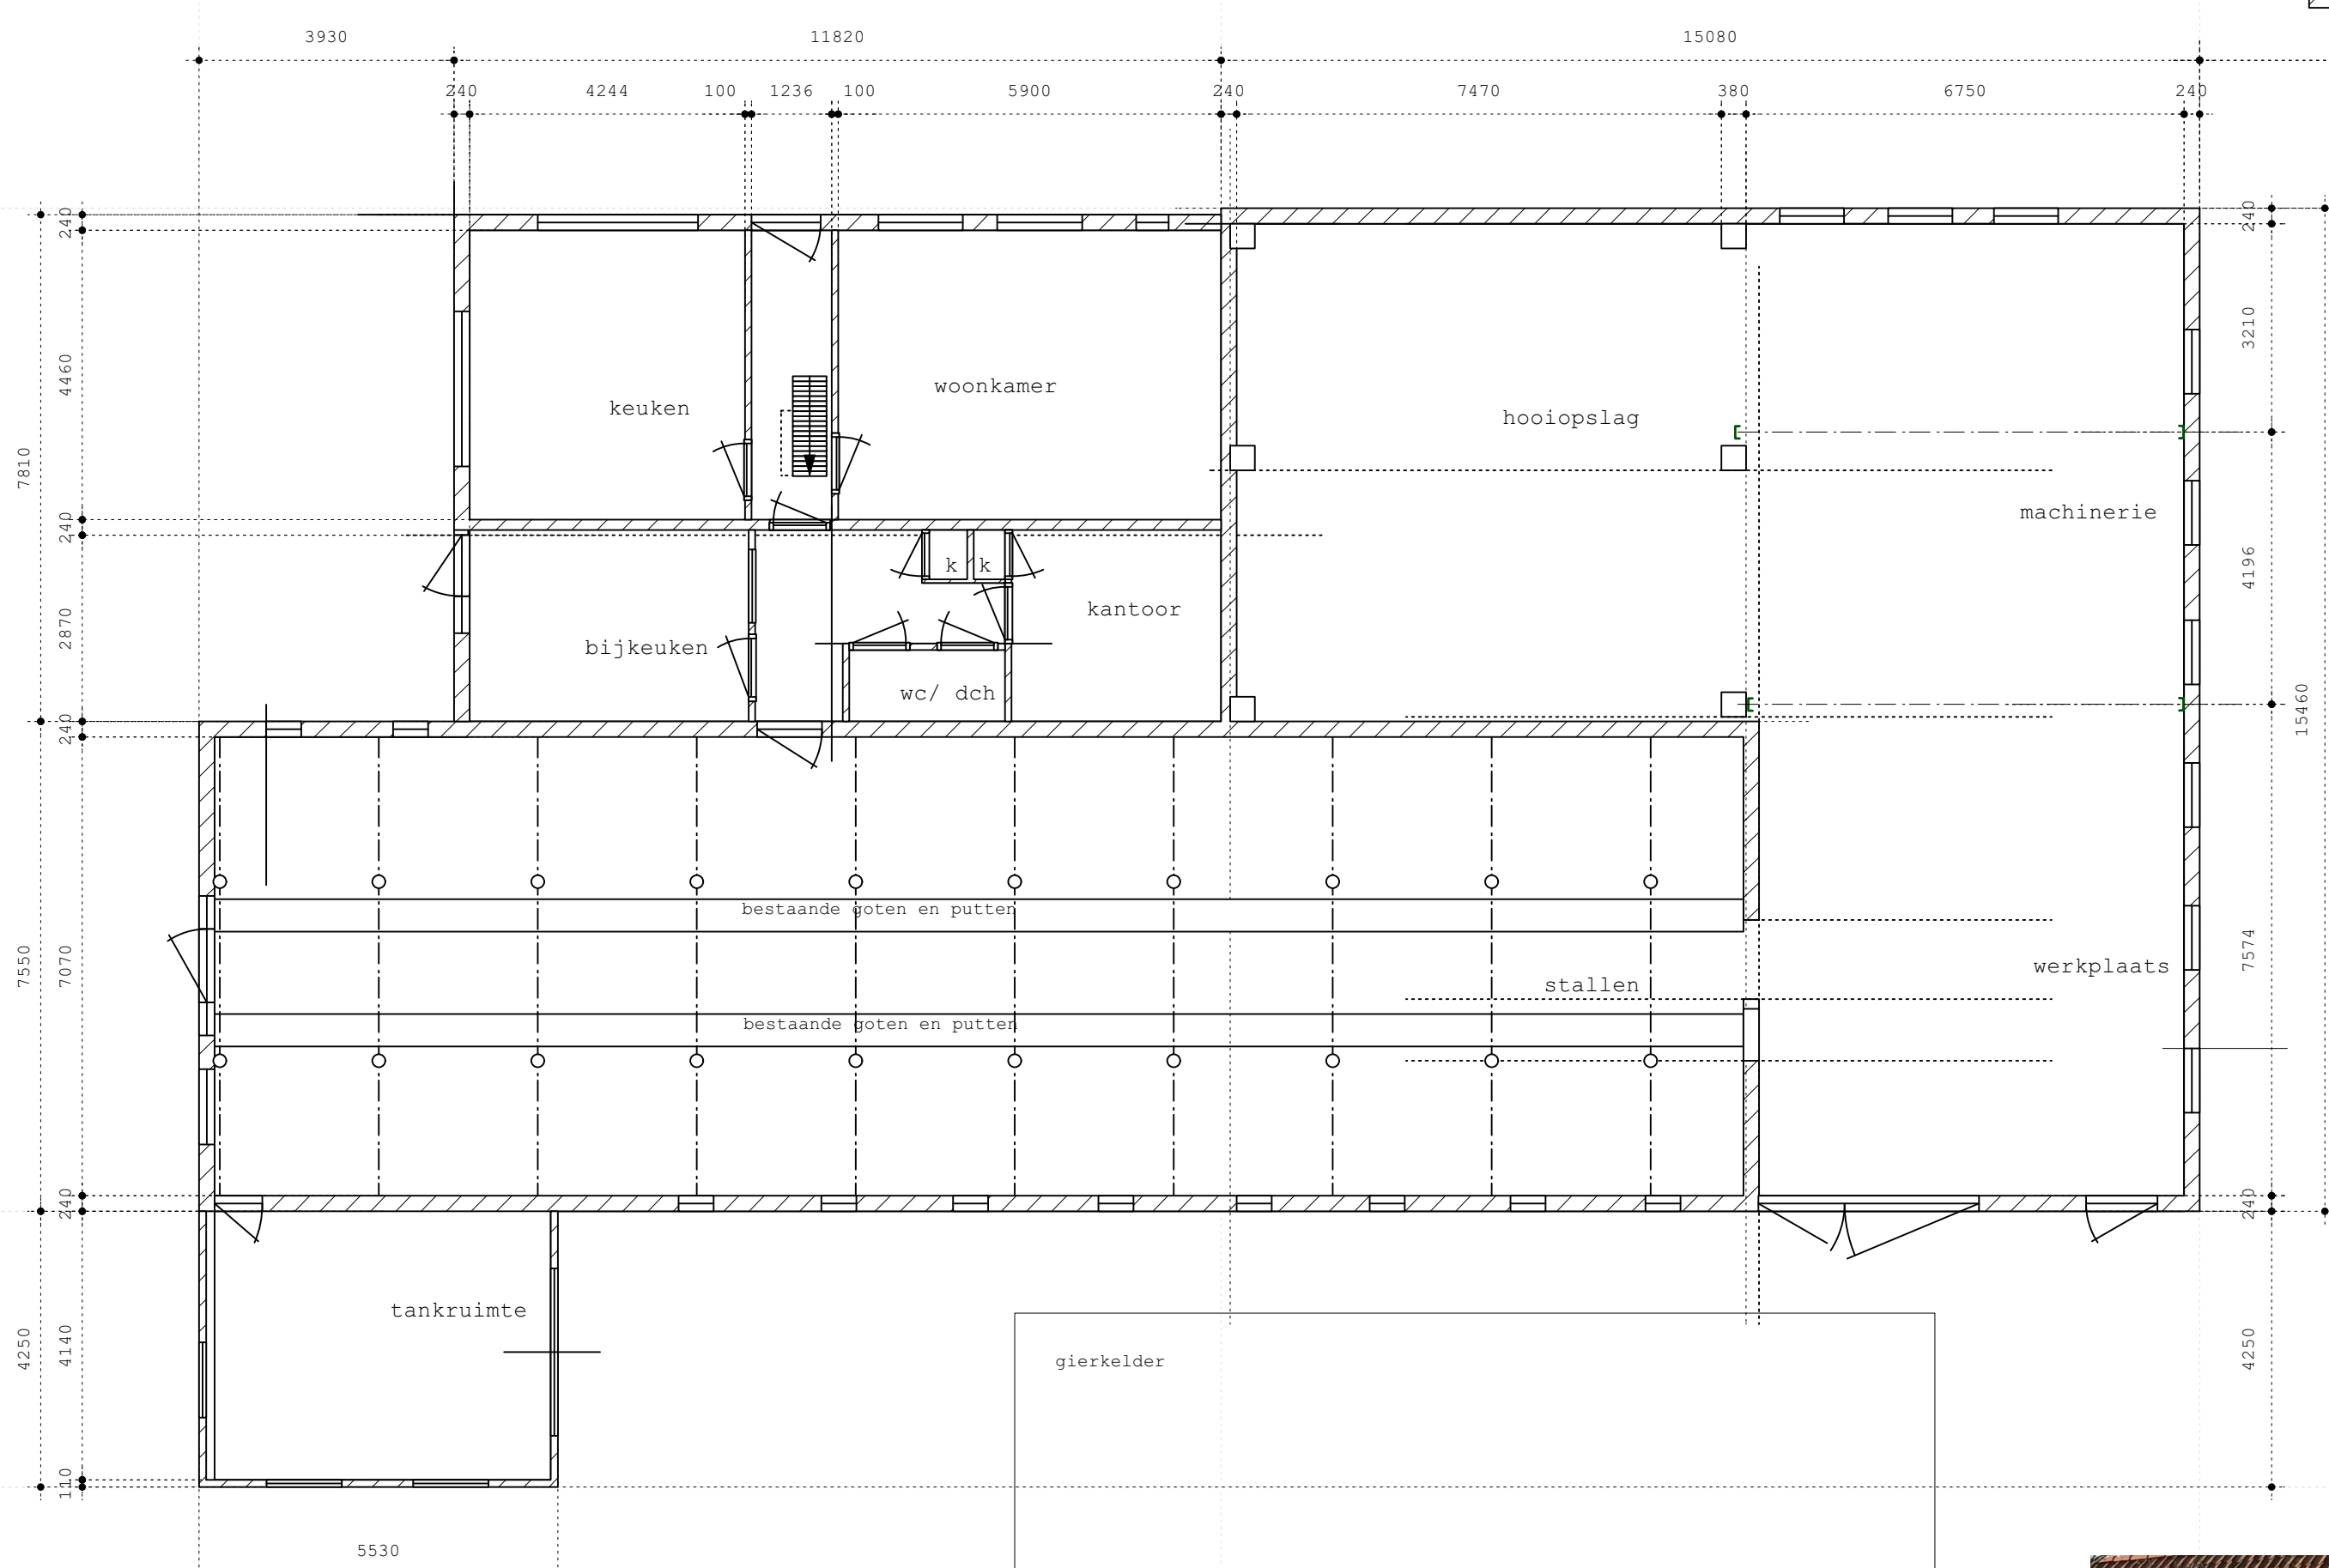

plattegrond voormalige boerderij en woning

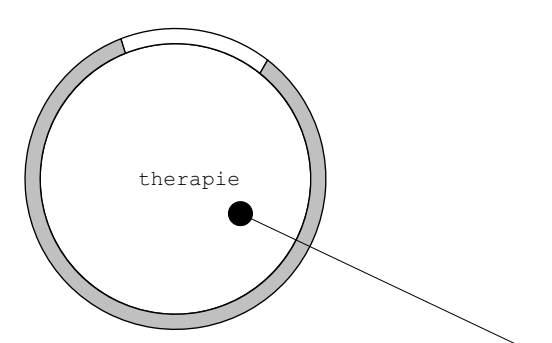


bestaande mestilo blijft gehandhaafd




voormalige garage bij 2e bedrijfswoning




voormalige 2e bedrijfswoning

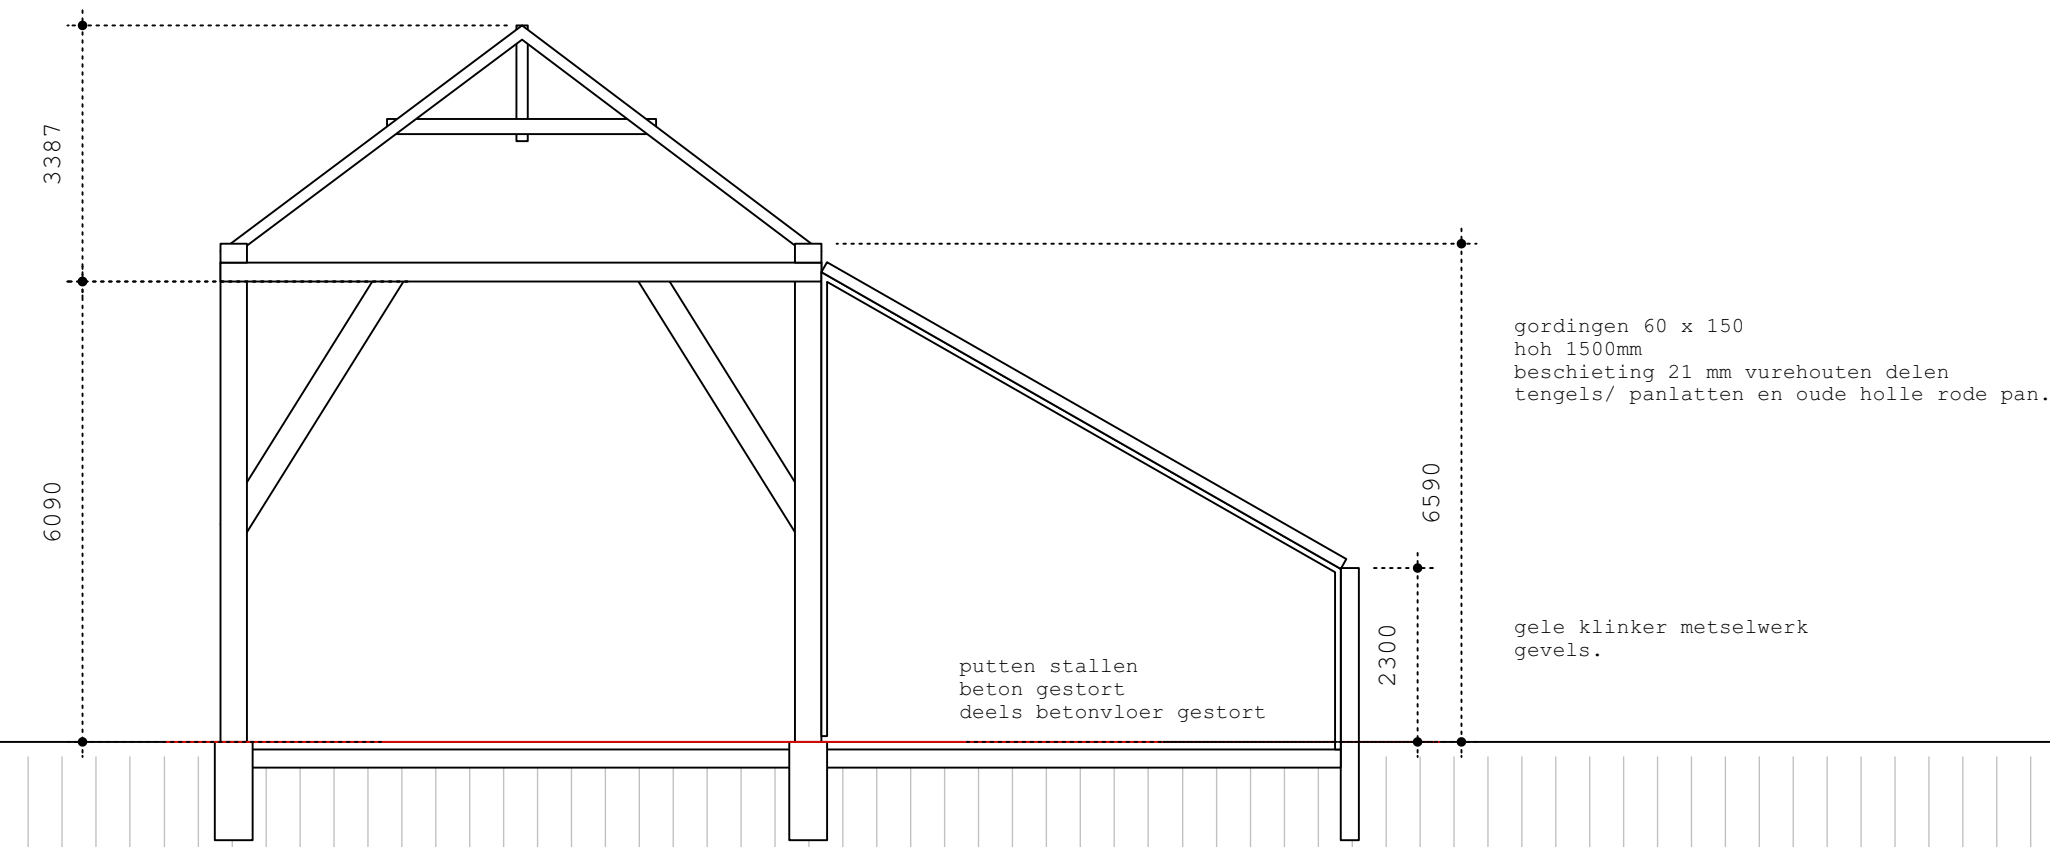

doorsnede hooiopslag en werkplaats

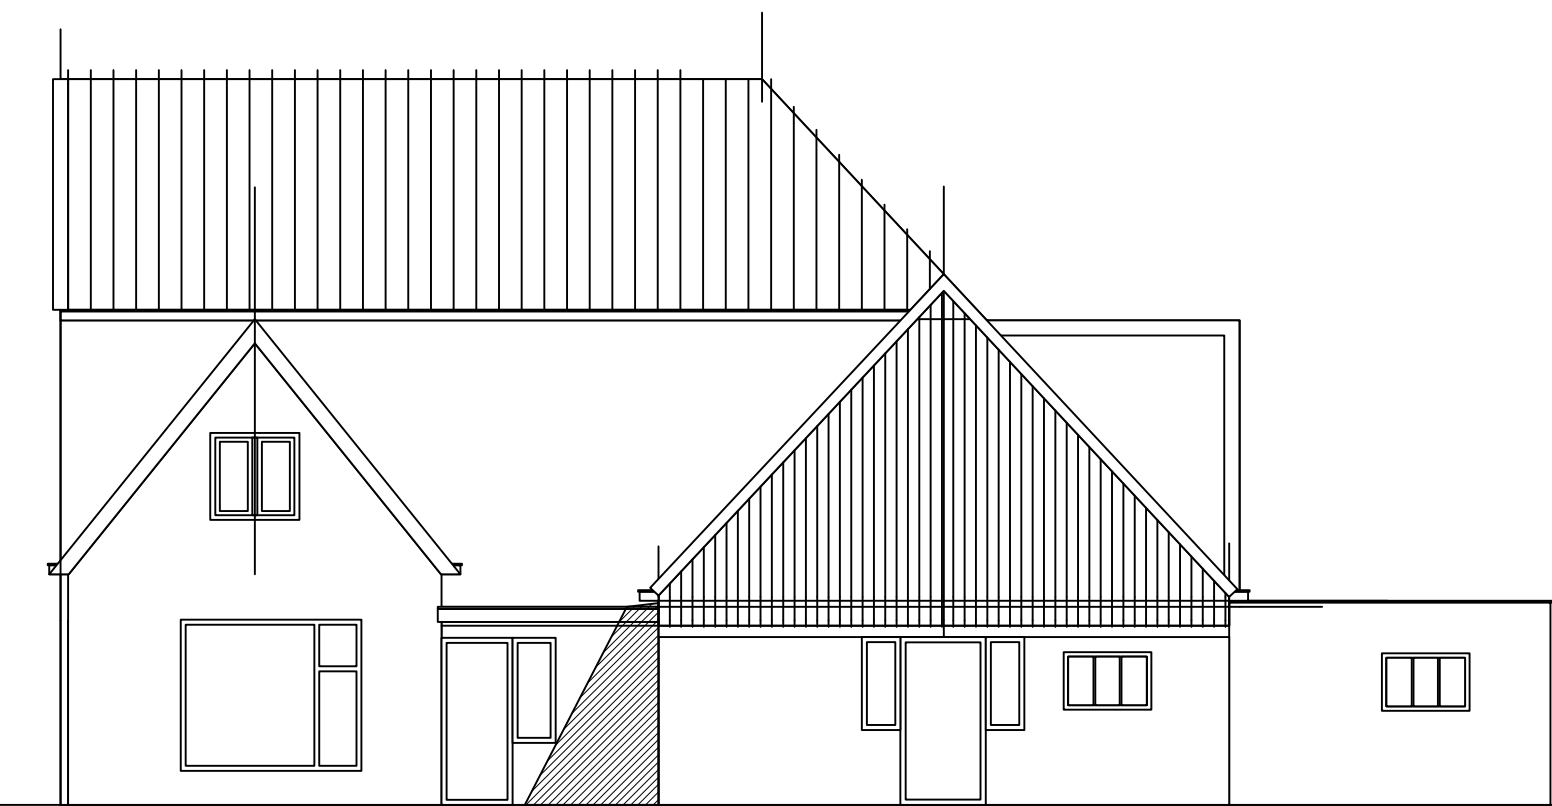

bestaande zuid westgevel

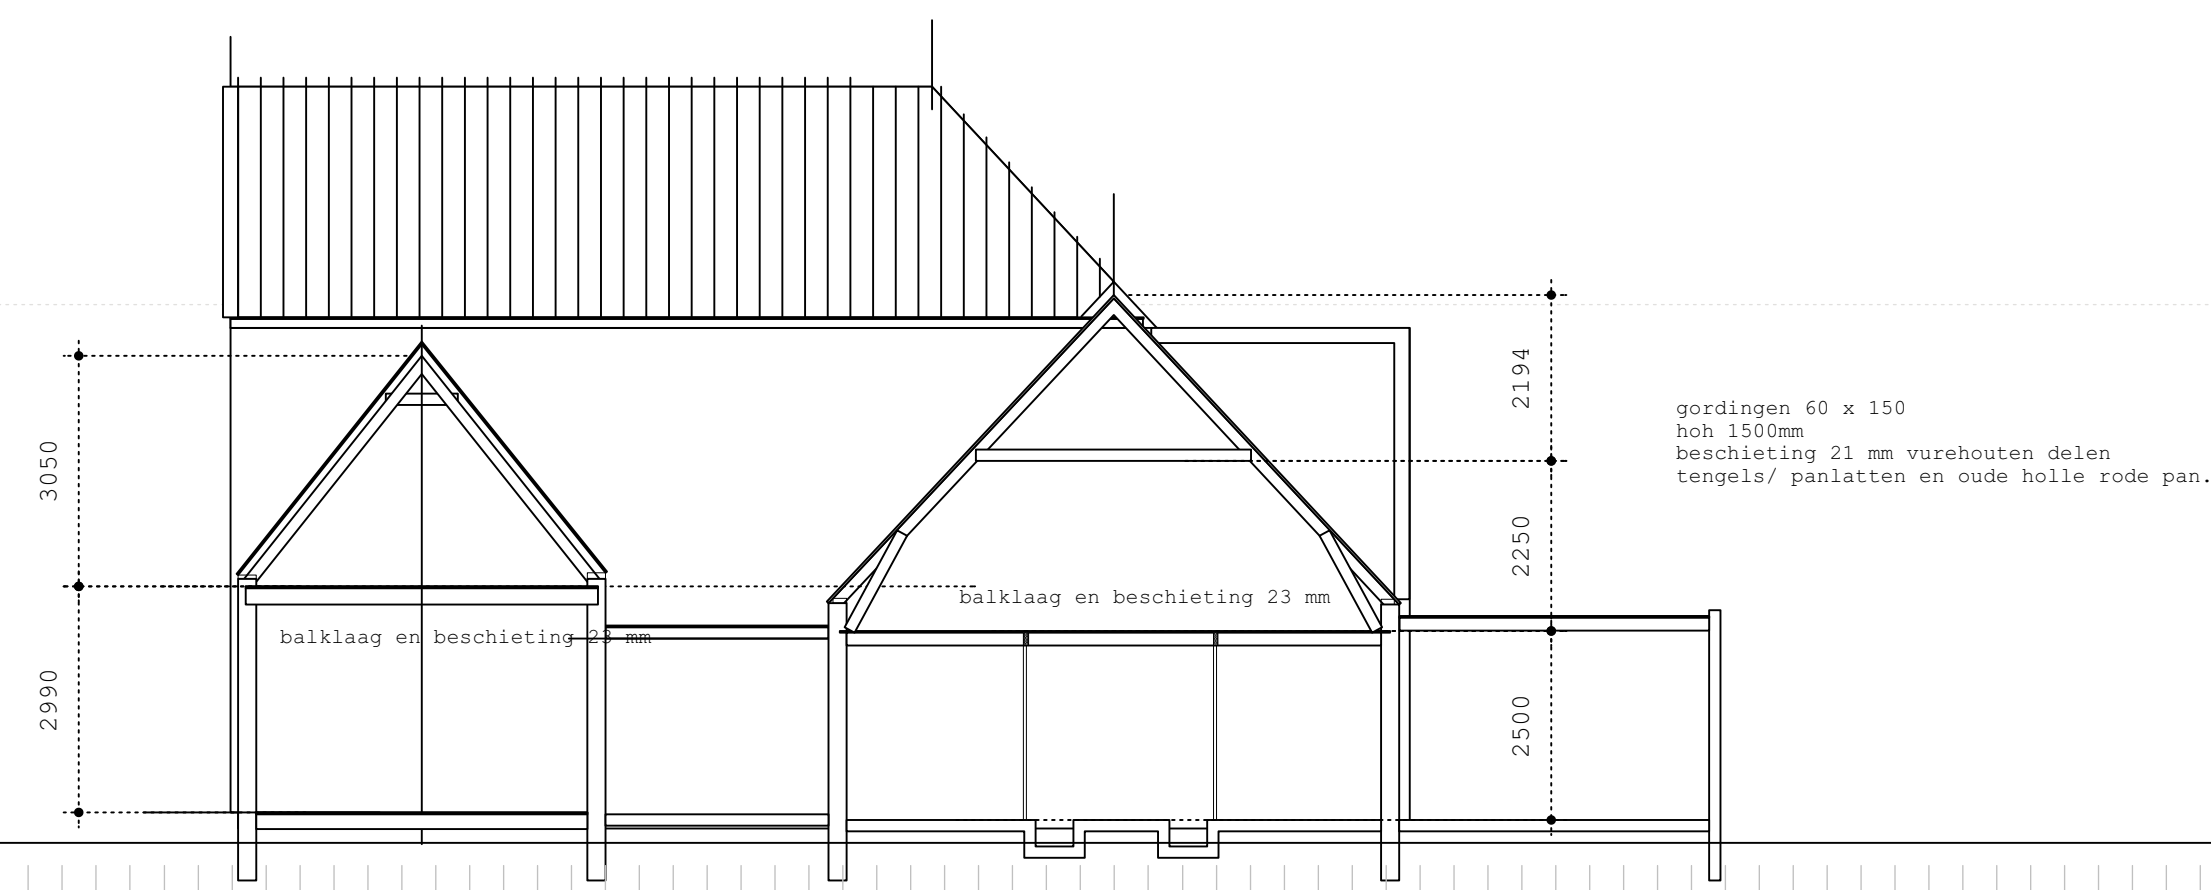

doorsnede prive en stallen



UIDWESTHOEK
BOUWBUREAU

06-53115081
bouw@uidwesthoek.nl
tel: 06-53115081
www.bouw@uidwesthoek.nl
uidwesthoek@uidwesthoek.nl

Opdrachtgever, Bouwadres:
UV 20200536 (OLO 5256333)

Templeirend 14 Rinsal
Revisievergunningsoetellingen, verbouw wonen en werken voor Stichting "Op 'e Tispe"
Huidig-/postadres:
8762 EK Rinsal

Do.4

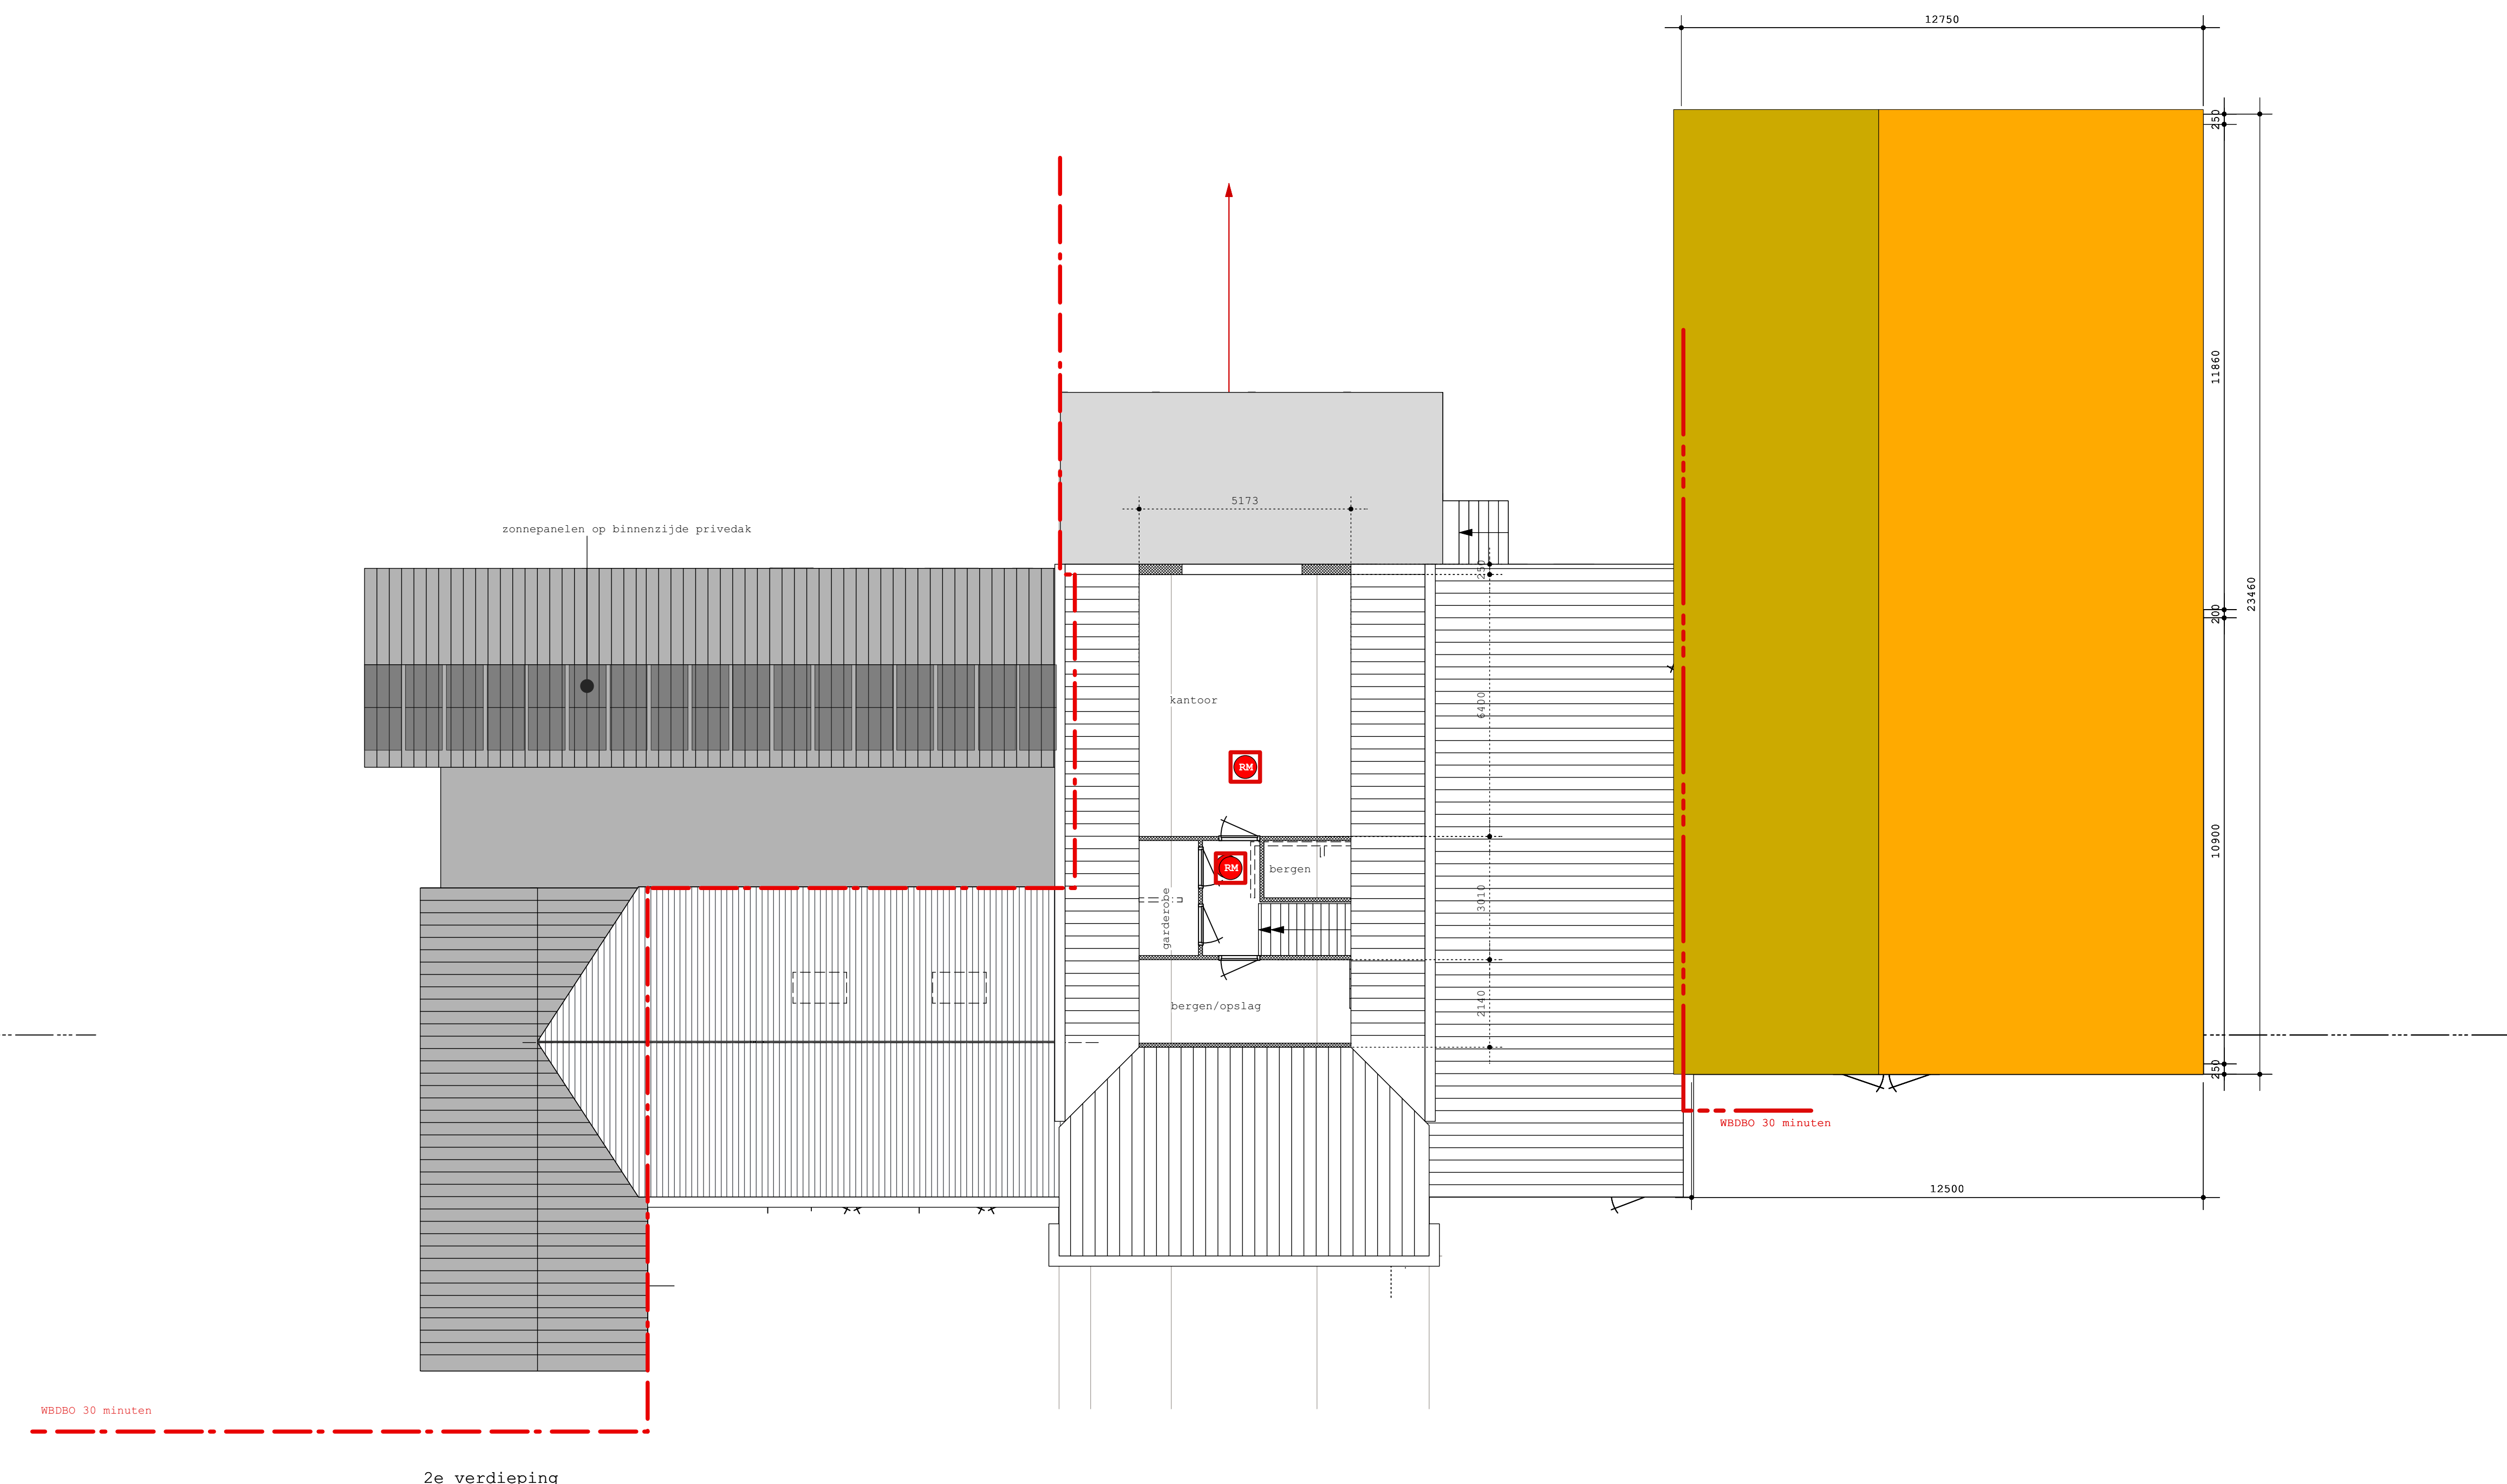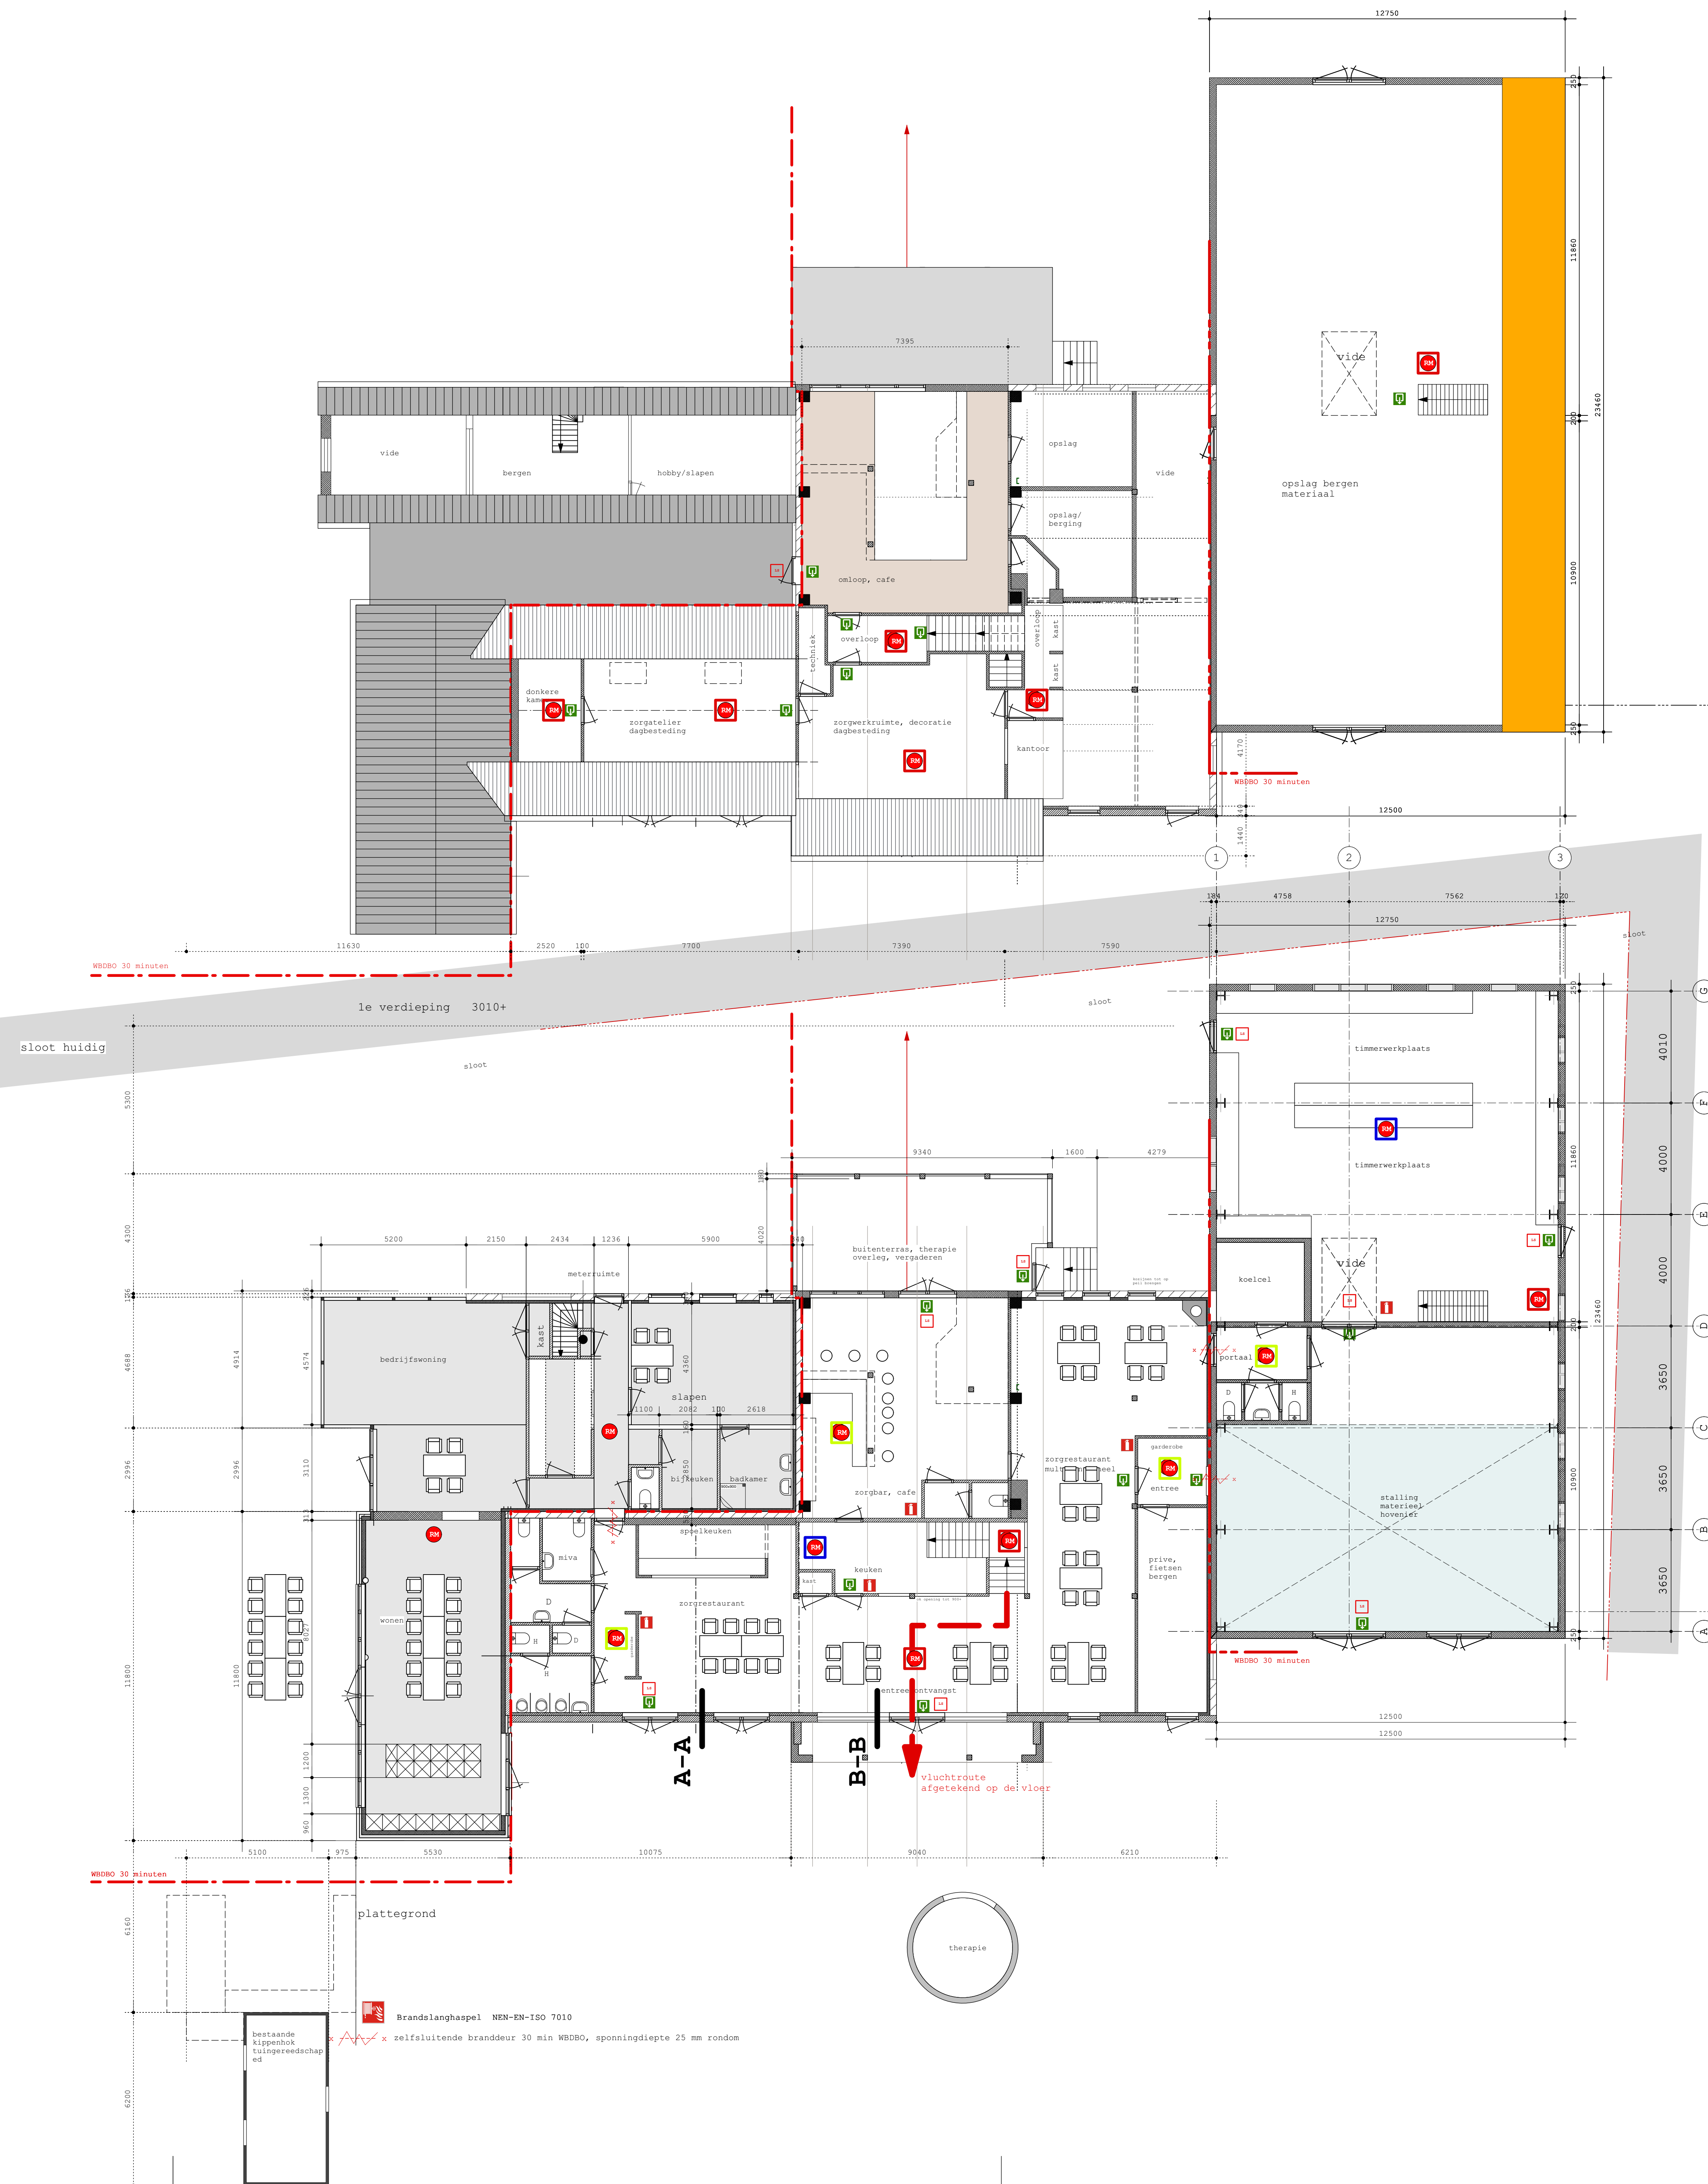

- Sproeischuimblusser Inhoud 6 ltr.
- Loopslot, deur te openen zonder gebruikt te maken van losse hulpmiddelen zoals sleutels. uitvoering overeenkomstig NEN-EN 179 of aan NEN-EN 1125.
- Vluchtrouteaanduiding volgens NEN-EN 1838. Bijbehorende pictogrammen conform NEN 1414 (Advies)
- gekoppelde thermische melders op 230 V conform NEN 2555
- gekoppelde rookmelders op 230 V conform NEN 2555
- gekoppelde rookmelders op 230 V conform NEN 2555
- Brandlanghaspel NEN-EN-180 7010
- zelfsluitende branddeur 30 min WRDRO, sponningdiepte 25 mm rondom
- RSB buitengevelwanden rc 3,5 m2k/v
- RSB binnenwanden dik 100-120 mm
- Daken rc 3,5 m2k/v