



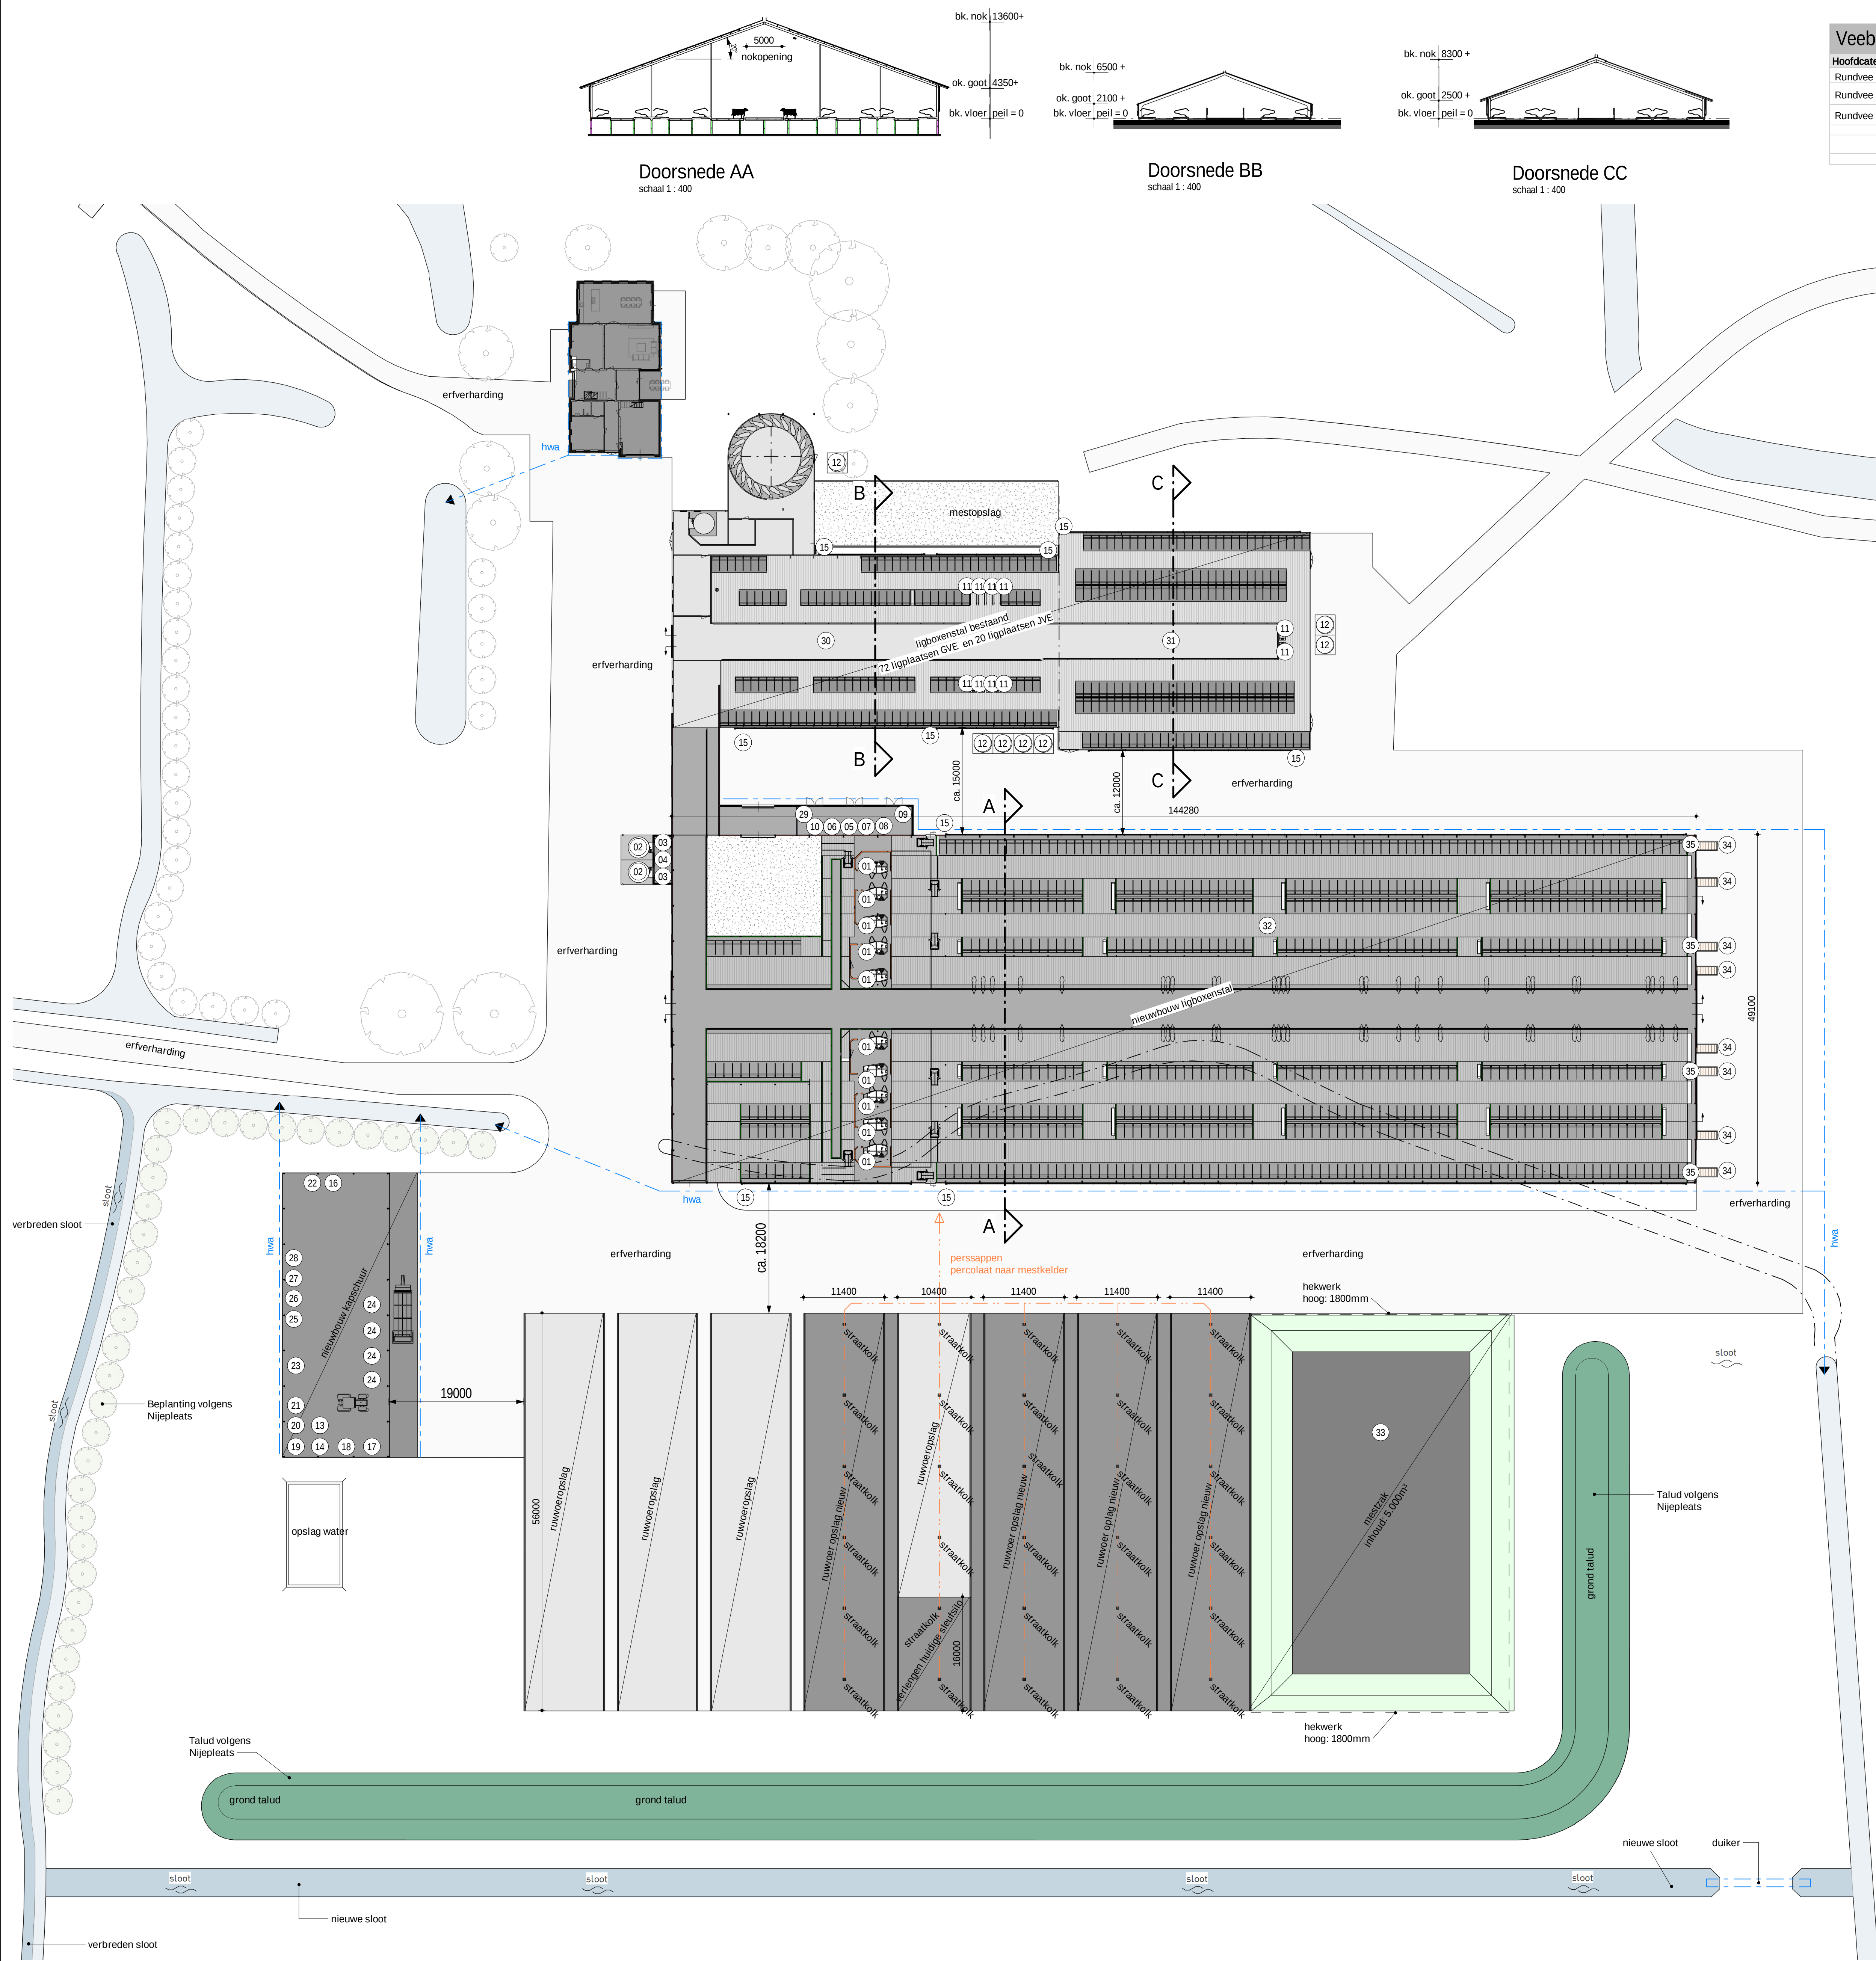

Veebezetting					
Hoofdcategorie	Diercategorie	Aantal	RAV-nr	verblijf	
Rundvee	melk- en kalfkoeien (ouder dan 2 jaar)	600	A1.13	nieuwe ligboxenstal	beweiden
Rundvee	melk- en kalfkoeien (ouder dan 2 jaar)	72	A1.100	bestaande ligboxenstal	beweiden
Rundvee	vrouwelijk jongvee tot 2 jaar	20	A3.100	bestaande ligboxenstal	
Totaal		692			

Watercompensatie			
te compenseren	oppervlakte	compenseren	compenseren
Dempen bestaande sloot	460 m²	100 %	460 m²
Nieuwe bebouwing - gebouwen - ruwoeropslagen - erfverharding	13635m²	10 %	1364 m²
totaal te compenseren			1824 m²
compensatie	oppervlakte		
aanleg nieuwe sloot	1075 m2		
verbreden bestaande sloten	749 m2		
totale compensatie	1824 m²		

ter compensatie wordt er een nieuwe sloot gegraven om de sleufsilos heen en zullen er bestaande sloten verbreed worden.
In het werk bepalen waar en hoe de gewenste hoeveelheid gecompenseerd kan worden.
In overleg tussen de opdrachtgever en het Wetterskip bepalen.

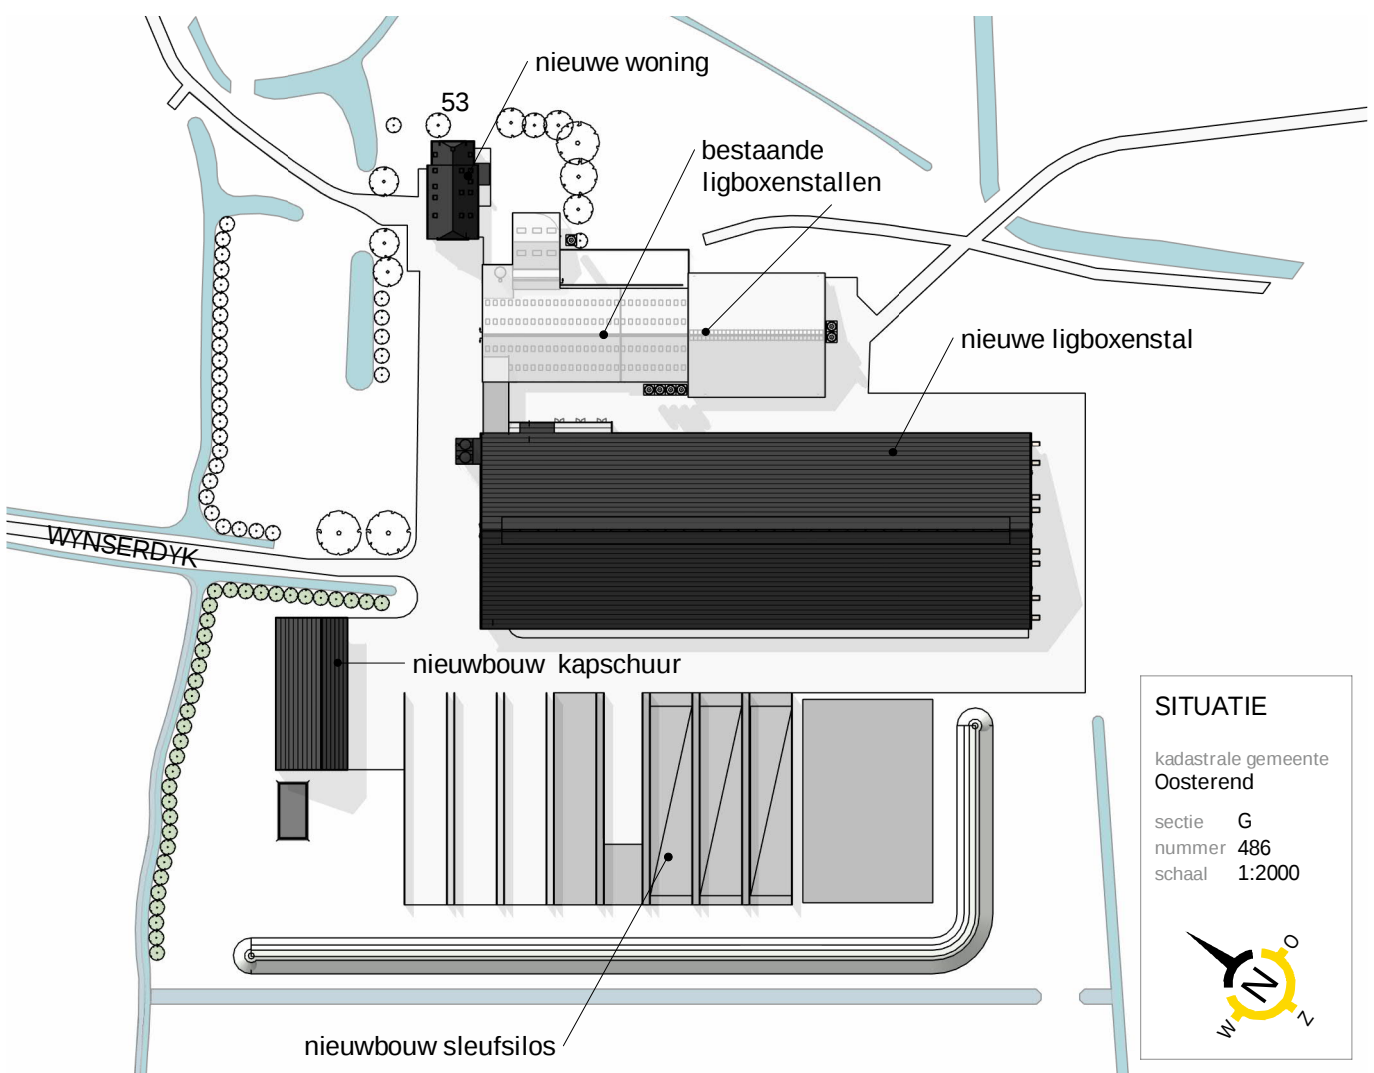

Milieu				
nummer	omschrijving	aantal	totaal vermogen KW	PK inhoud
01	melkrobot	10	25	0
02	melktank	2	0	40.000 ltr.
03	reinigingsautomaat	2	4	0
04	koelmotor	1	2	0
05	hydrofoor	1	8	0
06	vacuumpomp	10	30	0
07	boiler	1	1	0
08	hoge drukspuit	1	8	0
09	opslag zuur en reinigingsmiddelen	1	0	50 ltr.
10	compressor	1	1,5	0
11	krachtvoerbox	10	5	0
12	krachtvoersilo	7	0	15 m³
13	mineralen	1	0	1400 kg
14	alk	1	0	1400 kg
15	motor ventilatiedoorgang	9	4,5	0
16	dieseltank	1	0	2000 ltr.
17	compressor	1	1	0
18	lasapparaat	1	3	0
19	bedrijfsafval (papier en karton)	1	0	500 kg
20	bedrijfsafval (algemeen)	1	0	500 kg
21	bedrijfsafval (landbouwplastic)	1	0	500 kg
22	bedrijfsafval (afgewerkte olie)	1	0	50 ltr.
23	bedrijfsafval (TL buizen)	1	0	250 kg.
24	tractor	4	0	400
25	shovel	1	0	100
26	maaitractor	1	0	10
27	bosmaaier	1	0	1
28	klein electrisch gereedschap	1	2	0
29	computer	1	0,5	0
30	mestkelder	1	0	1730m³
31	mestkelder	1	0	2300m³
32	mestkelder	1	0	13000m³
33	mestopslag	1	0	5000 m³
34	electrische mixer	8	92	125
35	aandrijving mestschuif	4	3	0
Totaal vermogen			190,5	636

project Nieuwbouw woning en ligboxenstal
Wynserdyk 53 8734 GB Easternen
opdrachtgever S. en G. Bouma
Wynserdyk 53 8734 GB Easternen

milieu tekening

BOUWKUNDIG BUREAU HAVERKAMP
Tjalkemaweg 2
8921 NA Sint Nicolaasga
0513 432888
info@bhaverkamp.nl
www.bhaverkamp.nl

blad nr. V-08
project nr. 17131
schaal 1:400
formaat 720x1050
versie 1 29-04-2021 T.F.
kenmerk 17131 / 06 / V-08 / 29-04-2021