LEGENDA

Enkelbestemmingen

- B-NV — Bedrijf - Nutsvoorziening
- B-1 — Bedrijf - 1
- B-2 — Bedrijf - 2
- B-3 — Bedrijf - 3
- C-1 — Centrum - 1
- C-2 — Centrum - 2
- DH — Detailhandel
- G — Groen
- H — Horeca
- K — Kantoor
- M — Maatschappelijk
- S — Sport
- T — Tuin
- V — Verkeer
- W — Wonen

Maatvoeringen

- 8 / 100% — maximale bouwhoogte (m) en maximum bebouwingspercentage (%)
- 11 / 15 — maximale goot- en bouwhoogte (m)
- 6 — maximale goothoogte (m)
- 100% — maximum bebouwingspercentage (%)
- 4 — maximum aantal woonentheden
- 11 / 15 / 6 / 100% — minimale-maximale goot-, minimale-maximale bouwhoogte (m), dakhelling (graden) en maximum bebouwingspercentage (%)

Functieaanduidingen

- (b) — bedrijf
- (bw) — bedrijfswoning
- (bp) — begraafplaats
- (ga) — garage
- (gm) — gemaal
- (pg) — parkeergarage
- (vvv) — specifieke vorm van wonen - op verdieping
- (vm) — verkooppunt motorbrandstoffen zonder lpg
- (w) — wonen

Bouwaanduidingen

- (aan) — aaneengebouwd
- (gs) — gestapeld
- (dba-kk) — specifieke bouwaanduiding - kiosk
- (twe) — twee-aaneen
- (twe-2) — Twee-aaneen - 2
- (vrij) — vrijstaand
- (vrij-1) — Vrijstaand - 1
- (vrij-2) — Vrijstaand- 2

Dubbelbestemmingen

- L-R — Leiding - Rioolwatertransportleiding
- WA-A — Waarde - Archeologie

Bouwvlakken

- bouwvlak

Figuren

- gevellijn
- hartlijn leiding - riool

GEMEENTE WAALRE

NL.IMRO.0866.BP00162-0201

Bestemmingsplan: Waalre dorp herziening 2012

Planfase: Ontwerp

Afdeling:	Tek Nr.		Datum:
B&U	162-2	Ter inzage gelegd:	22-11-2013
Team: RO	Schaal: 1:1000	Vastgesteld door gemeenteraad:	

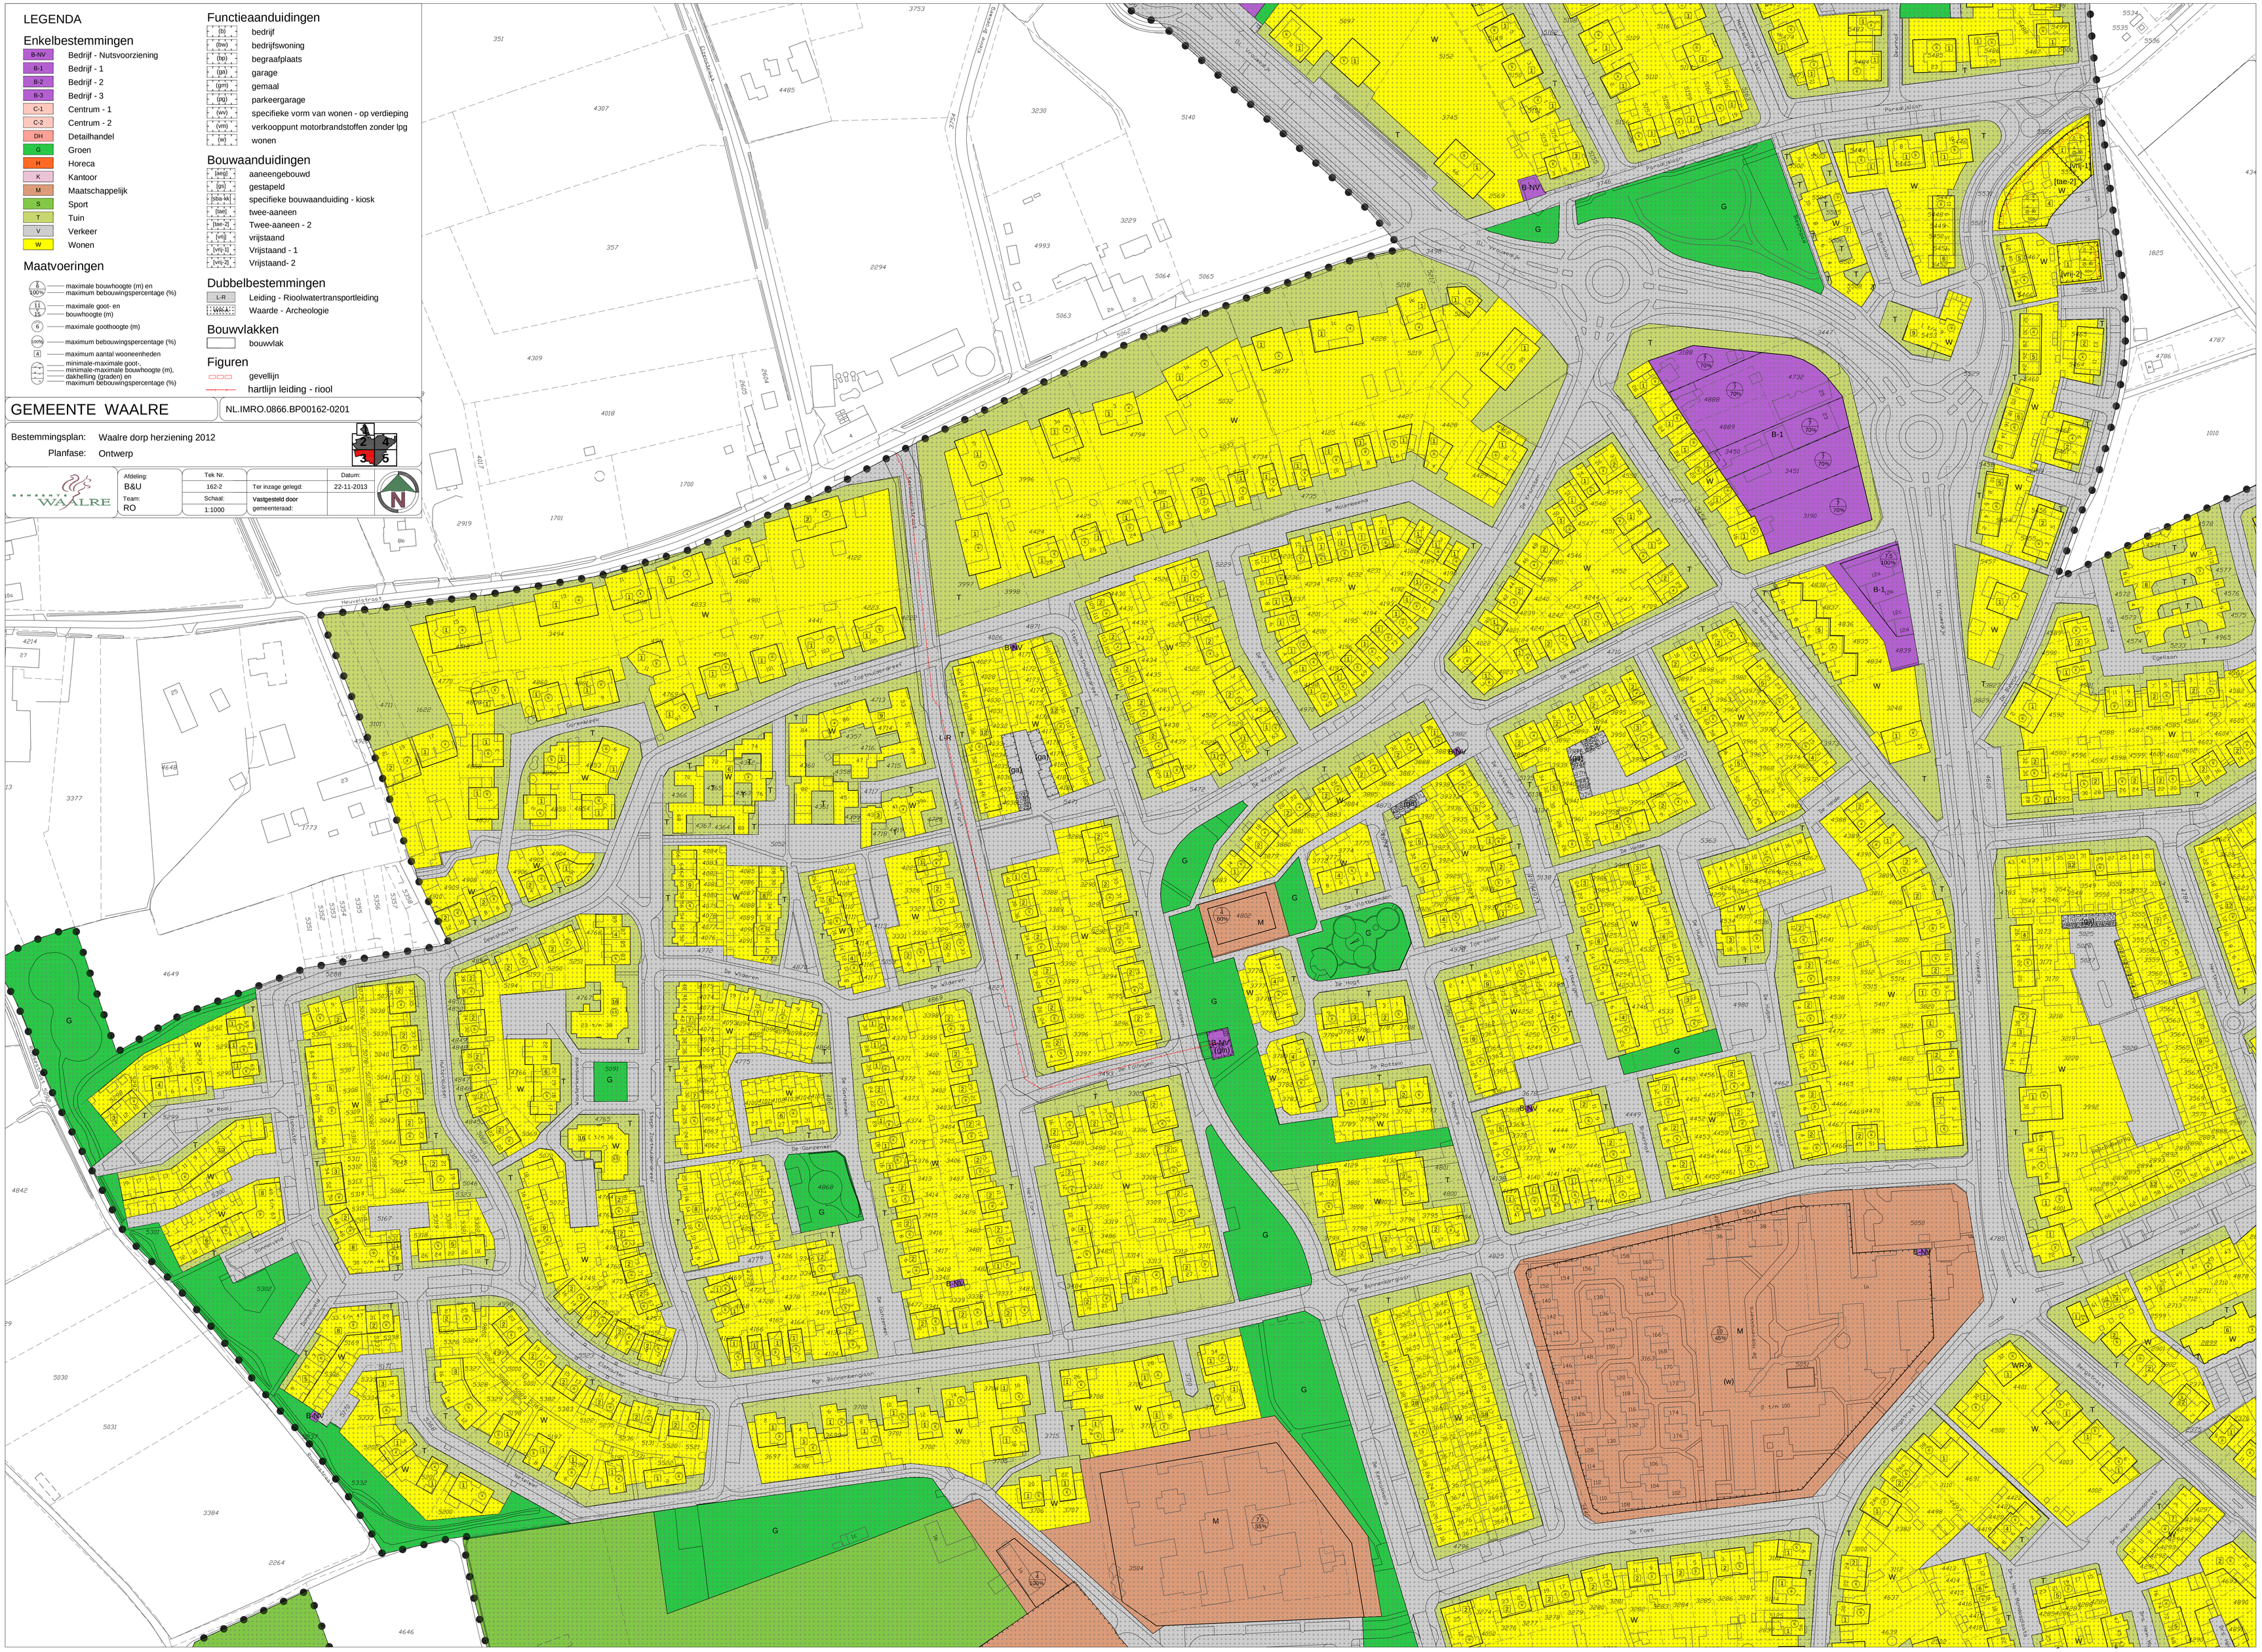
1
2
3
4
5
B-NV
B-1
G
W
T
M
S
V
L-R
WA-A
(ga)
(gm)
(pg)
(w)
(aan)
(twe)
(twe-2)
(vrij)
(vrij-1)
(vrij-2)
Heuvelstraat
Hoogstraat
Hoogveldweg
