



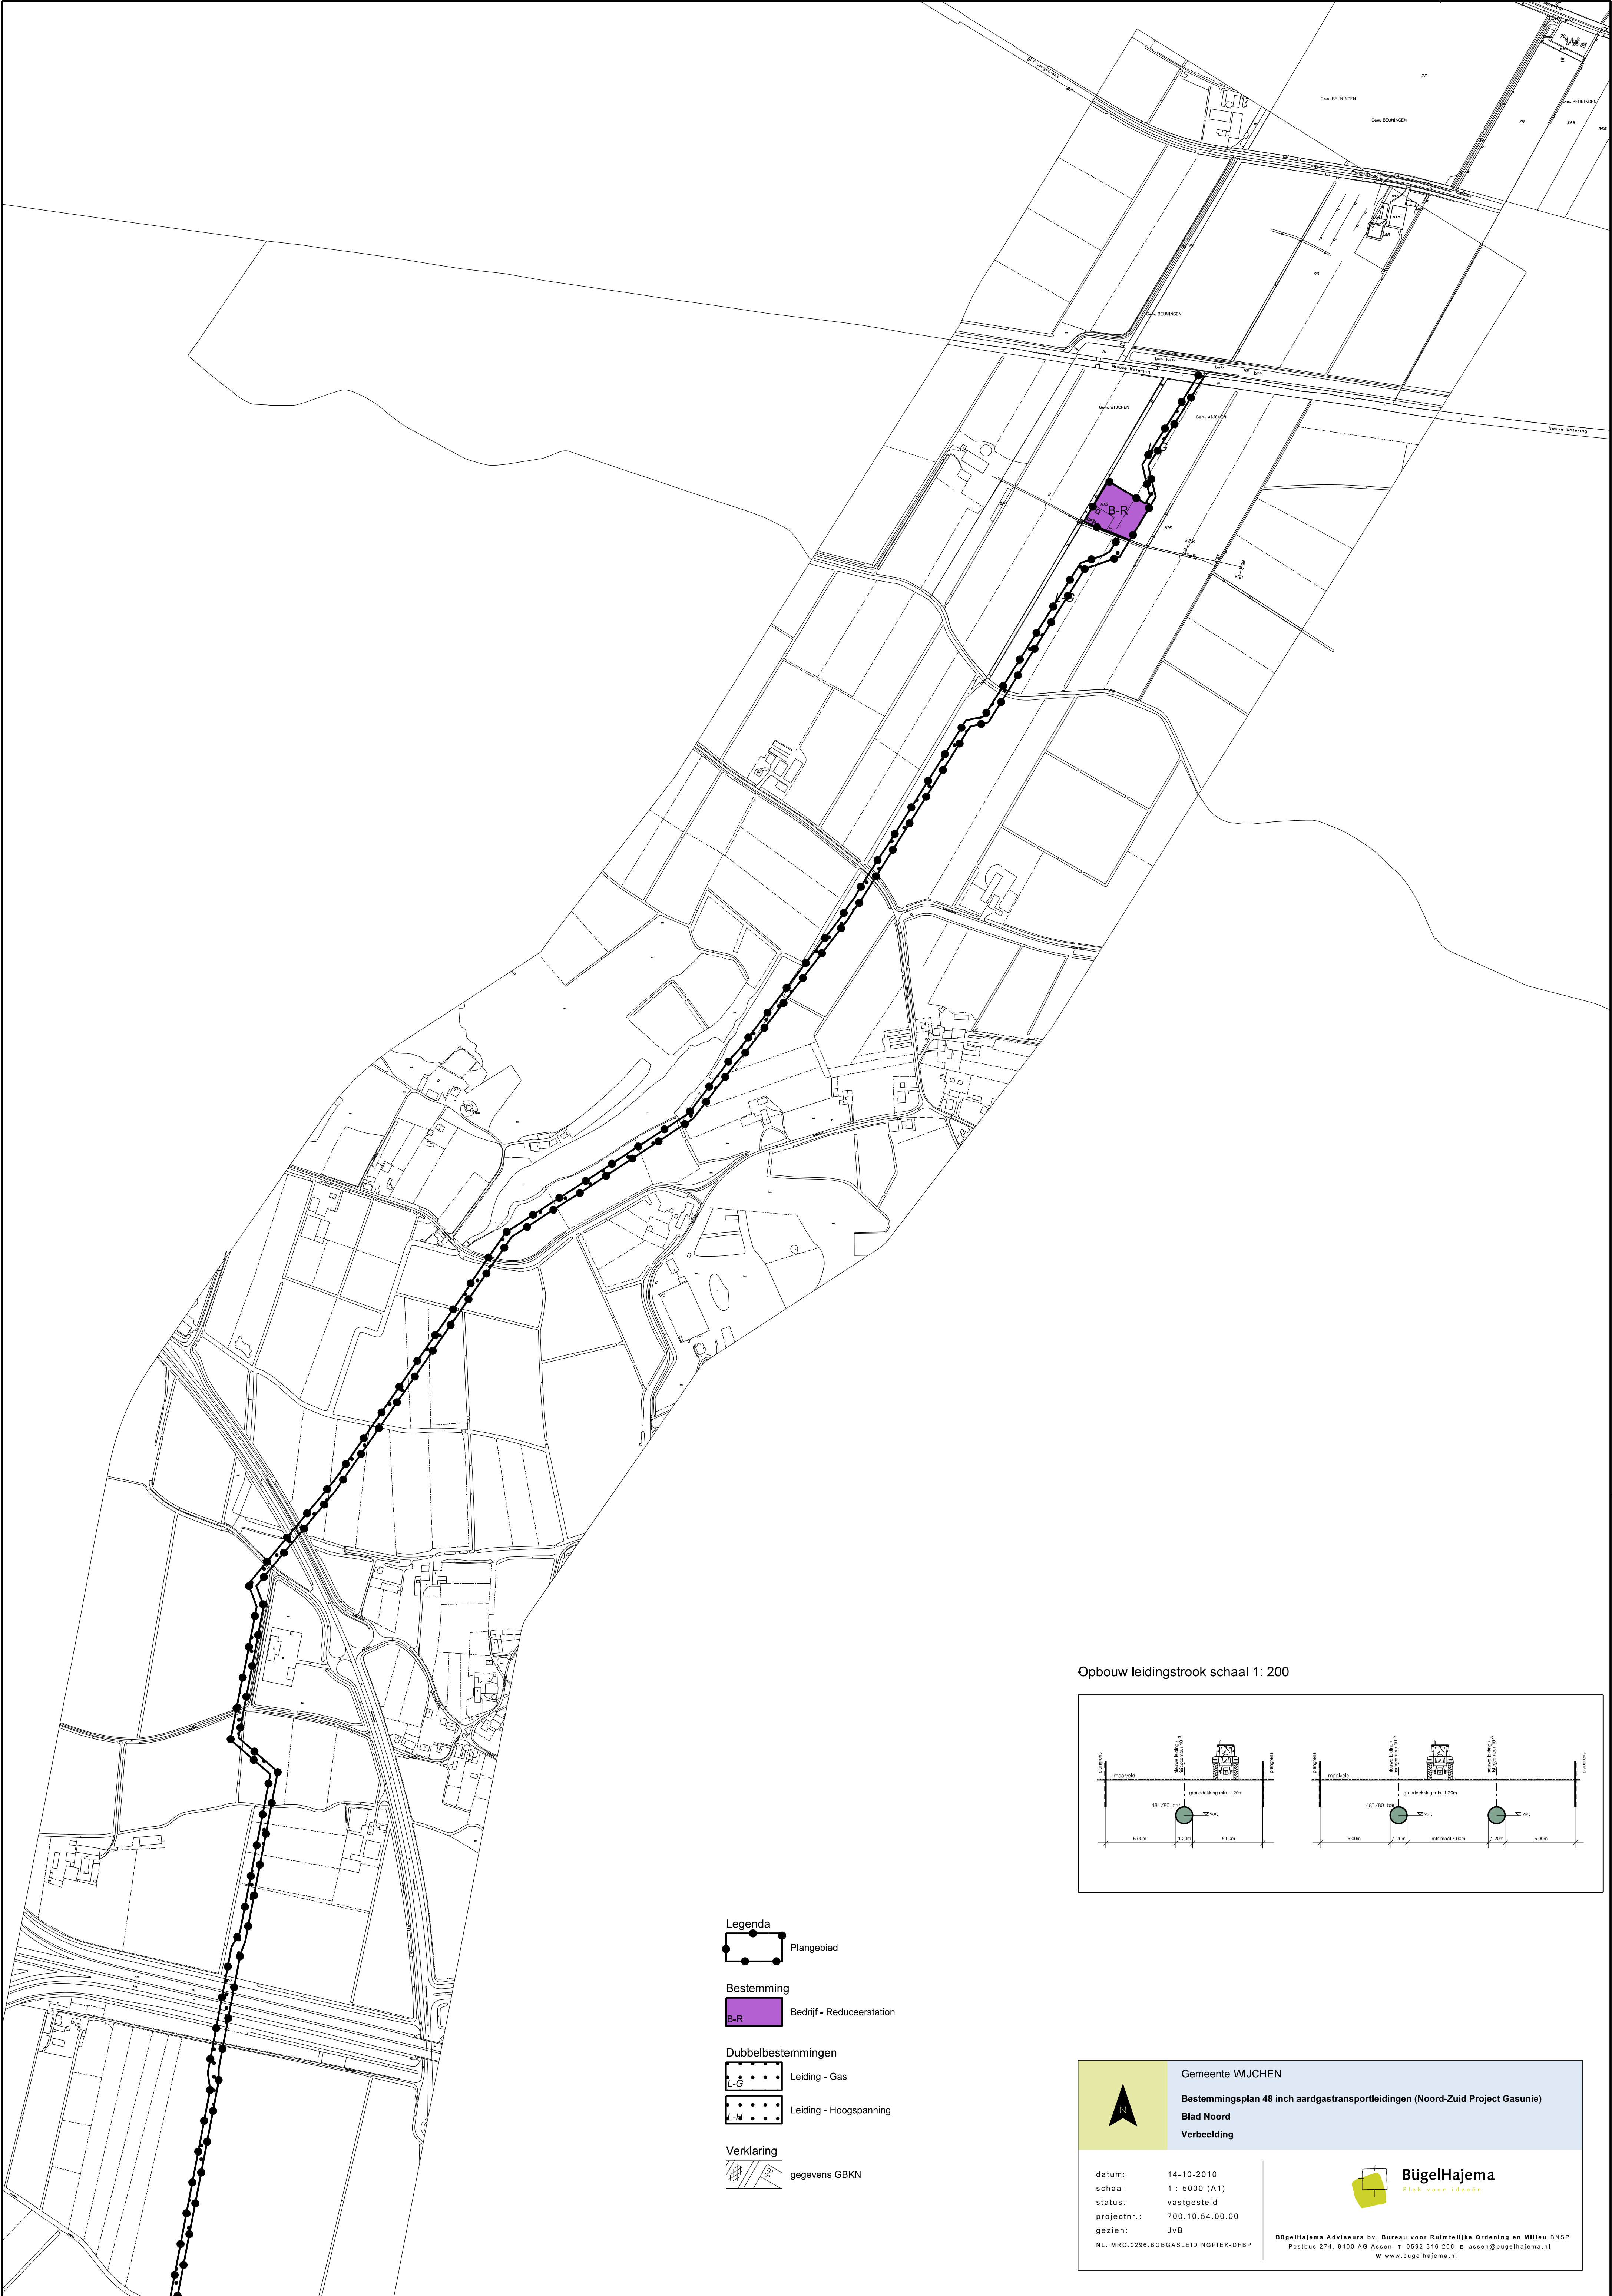

Opbouw leidingstrook schaal 1: 200

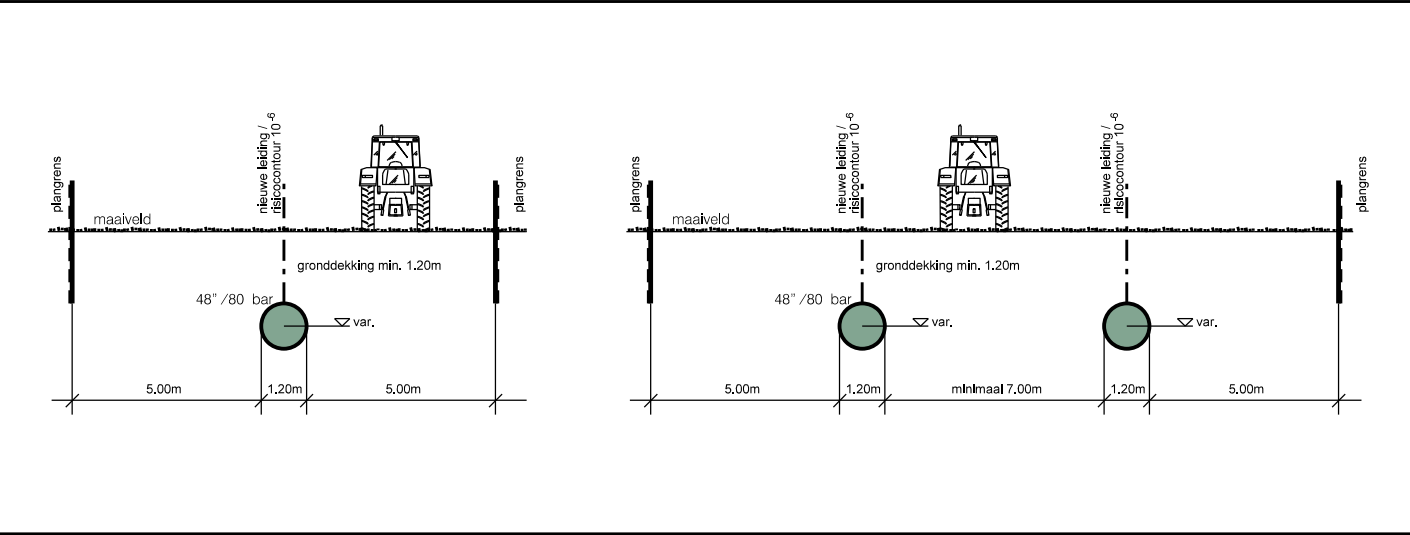

Legenda

Plangebied

Bestemming

Bedrijf - Reduceerstation

Dubbelbestemmingen

Leiding - Gas

Leiding - Hoogspanning

Verklaring

gegevens GBKN

Gemeente WIJCHEN
Bestemmingsplan 48 inch aardgastransportleidingen (Noord-Zuid Project Gasunie)
Blad Noord
Verbeelding

datum:	14-10-2010
schaal:	1 : 5000 (A1)
status:	vastgesteld
projectnr.:	700.10.54.00.00
gezien:	JvB
NL.IMRO.0296.BOBGASLEIDINGPIEK-DFBP	

BügelHajema
Plek voor ideeën

BügelHajema Adviseurs bv, Bureau voor Ruimtelijke Ordening en Milieu BNSP
Postbus 274, 9400 AG Assen T 0592 316 206 E assen@bugelhajema.nl
W www.bugelhajema.nl