



VERKENNEND BODEMONDERZOEK

VALENDRIESEWEG, PERCEEL TUSSEN  
NUMMER 91 EN 95

TE WIJCHEN




**Bodem**



## Rapportage verkennend bodemonderzoek

### Valendrieseweg, perceel tussen nummer 91 en 95 te Wijchen
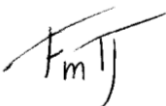
|                           |                                                                                                   |
|---------------------------|---------------------------------------------------------------------------------------------------|
| <b>Opdrachtgever</b>      | Buro SRO<br>Sweerts de Landasstraat 50<br>6814 DG Arnhem                                          |
| <b>Rapportnummer</b>      | 7656.001                                                                                          |
| <b>Versienummer</b>       | D1                                                                                                |
| <b>Status</b>             | Eindrapportage                                                                                    |
| <b>Datum</b>              | 29 augustus 2018                                                                                  |
| <b>Vestiging</b>          | Brabant<br>Heinz Moormannstraat 1b<br>5831 AS Boxmeer<br>0485 - 581818<br>boxmeer@econsultancy.nl |
| <b>Opsteller</b>          | ir. F.M. IJdema                                                                                   |
| <b>Paraaf</b>             |                |
| <b>Kwaliteitscontrole</b> | dr. ir. B.A. van de Pas                                                                           |
| <b>Paraaf</b>             |                |

#### Kwaliteitszorg

Econsultancy is lid van de Vereniging Kwaliteitsborging Bodembeheer (VKB). De VKB is een vereniging van bodemadvies- en -onderzoeksbureaus en heeft als doel kwaliteitsborging en continue verbetering van de dienstverlening van haar leden op het gebied van bodembeheer. Het VKB keurmerk geeft opdrachtgevers de zekerheid dat het uitvoerend bureau werkt conform de eisen die de VKB aan haar leden stelt op het gebied van competenties en integriteit van medewerkers en het toepassen van vigerende normen en onderzoeksprotocollen.

Econsultancy werkt volgens een dynamisch kwaliteitssysteem, zoals beschreven in het kwaliteitshandboek. Ons kwaliteitssysteem is gecertificeerd volgens de kwaliteitsborgingsnormen van de NEN-EN-ISO 9001:2008.

#### Betrouwbaarheid

Dit bodemonderzoek is op zorgvuldige wijze uitgevoerd conform de toepasselijke en van kracht zijnde regelgeving. Een bodemonderzoek wordt in zijn algemeenheid echter uitgevoerd door het steekproefsgewijs bemonsteren van de bodem, waardoor het, op basis van de resultaten van een bodemonderzoek, onmogelijk is garanties af te geven ten aanzien van de milieuhygiënische bodemkwaliteit. Daarnaast betreft het bodemonderzoek een momentopname. Econsultancy accepteert op voorhand geen aansprakelijkheid ten aanzien van mogelijke beslissingen die de opdrachtgever naar aanleiding van het door Econsultancy uitgevoerde bodemonderzoek neemt.

In dit kader dient ook opgemerkt te worden dat geraadpleegde bronnen niet altijd zonder fouten en volledig zijn. Daar Econsultancy voor het verkrijgen van historische informatie afhankelijk is van deze bronnen, kan Econsultancy niet instaan voor de juistheid en volledigheid van deze informatie.



## INHOUDSOPGAVE

|       |                                                                |   |
|-------|----------------------------------------------------------------|---|
| 1     | INLEIDING .....                                                | 1 |
| 2     | VOORONDERZOEK.....                                             | 1 |
| 2.1   | Geraadpleegde bronnen.....                                     | 1 |
| 2.2   | Afbakening onderzoekslocatie vooronderzoek.....                | 2 |
| 2.3   | Historisch en huidig gebruik onderzoekslocatie .....           | 2 |
| 2.4   | Calamiteiten.....                                              | 2 |
| 2.5   | Uitgevoerd(e) bodemonderzoek(en) op de onderzoekslocatie ..... | 3 |
| 2.6   | Belendende percelen/terreindelen.....                          | 3 |
| 2.7   | Terreininspectie .....                                         | 3 |
| 2.8   | Toekomstige situatie.....                                      | 3 |
| 2.9   | Informatie lokale of regionale achtergrondgehalten .....       | 3 |
| 2.10  | Bodemopbouw.....                                               | 3 |
| 2.11  | Geohydrologie .....                                            | 3 |
| 3     | CONCLUSIES VOORONDERZOEK (ONDERZOEKSOPZET) .....               | 4 |
| 4     | VELDWERK.....                                                  | 4 |
| 4.1   | Algemeen.....                                                  | 4 |
| 4.2   | Grondonderzoek .....                                           | 5 |
| 4.2.1 | Uitvoering veldwerk .....                                      | 5 |
| 4.2.2 | Zintuiglijke waarnemingen.....                                 | 5 |
| 4.3   | Grondwateronderzoek .....                                      | 5 |
| 4.3.1 | Uitvoering veldwerk .....                                      | 5 |
| 4.3.2 | Bemonstering .....                                             | 5 |
| 5     | LABORATORIUMONDERZOEK .....                                    | 6 |
| 5.1   | Uitvoering analyses .....                                      | 6 |
| 5.2   | Toetsingskader .....                                           | 7 |
| 5.3   | Resultaten grond- en grondwatermonsters .....                  | 8 |
| 6     | SAMENVATTING, CONCLUSIES EN ADVIES.....                        | 9 |

### BIJLAGEN:

1. - Topografische ligging van de locatie
- 2a. - Locatieschets
- 2b. - Foto's onderzoekslocatie
3. - Boorprofielen
- 4a. - Analysecertificaten
- 4b. - Getoetste analyseresultaten
5. - Toetsingskader Circulaire bodemsanering
6. - Geraadpleegde bronnen

## 1 INLEIDING

Econsultancy heeft van Buro SRO opdracht gekregen voor het uitvoeren van een verkennend bodemonderzoek aan de Valendrieseweg, perceel tussen nummer 91 en 95 te Wijchen.

Het bodemonderzoek is uitgevoerd in het kader van de voorgenomen bestemmingsplanwijziging alsmede de voorgenomen nieuwbouw op de onderzoekslocatie.

Het verkennend bodemonderzoek heeft tot doel met een relatief geringe onderzoeksinspanning vast te stellen of op de onderzoekslocatie een grond- en/of grondwaterverontreiniging aanwezig is, teneinde te bepalen of er milieuhygiënische belemmeringen zijn voor voorgenomen bestemmingsplanwijziging alsmede de voorgenomen nieuwbouw op de onderzoekslocatie.

Het vooronderzoek is verricht conform de NEN 5725:2017 "Bodem - Landbodemonderzoek - Strategie voor het uitvoeren van milieuhygiënisch vooronderzoek". Het bodemonderzoek is uitgevoerd conform de NEN 5740+A1:2016 "Bodem - Landbodemonderzoek - Strategie voor het uitvoeren van verkennend bodemonderzoek - Onderzoek naar de milieuhygiënische kwaliteit van bodem en grond".

Het veldwerk en de bemonstering zijn verricht onder certificaat op grond van de BRL SIKB 2000 "Veldwerk bij milieuhygiënisch bodem- en waterbodemonderzoek", protocollen 2001 en 2002. De analyseresultaten zijn getoetst aan het toetsingskader uit de Circulaire bodemsanering en aan de achtergrondwaarden voor grond uit de Regeling bodemkwaliteit (bijlage B, tabel 1). Tevens is rekening gehouden met de achtergrondgehalten in de grond, zoals deze door de gemeente Wijchen zijn vastgesteld.

Econsultancy is onder meer gecertificeerd voor de protocollen 2001 en 2002 van de BRL SIKB 2000. In dat kader verklaart Econsultancy geen eigenaar van de onderzoekslocatie te zijn of te worden.

## 2 VOORONDERZOEK

### 2.1 Geraadpleegde bronnen

De informatie over de onderzoekslocatie is gebaseerd op de bij de gemeente Wijchen aanwezige informatie (contactpersoon: de heer R. Segers), informatie verkregen van de opdrachtgever (de heer M. Geerts) en informatie verkregen uit de op 6 augustus 2018 uitgevoerde terreininspectie.

Van de locatie en de directe omgeving zijn uit verschillende informatiebronnen gegevens verzameld over:

- het historische, huidige en toekomstige gebruik;
- eventuele calamiteiten;
- eventueel eerder uitgevoerde bodemonderzoeken;
- de bodemopbouw en geohydrologie;
- verhardingen, kabels en leidingen.

Bijlage 6 geeft een overzicht van de geraadpleegde bronnen.

## 2.2 Afbakening onderzoekslocatie vooronderzoek

Het vooronderzoek omvat de onderzoekslocatie en de direct hieraan grenzende percelen en/of terreindelen binnen een afstand van 25 meter.

De onderzoekslocatie ( $\pm 835 \text{ m}^2$ ) ligt aan de Valendrieseweg, perceel tussen nummer 91 en 95, circa 5 kilometer ten zuidoosten van de kern van Wijchen (zie bijlage 1). De onderzoekslocatie is kadastraal bekend gemeente Wijchen, sectie H, nummers 5126 en 5018 (ged.).


Volgens de topografische kaart van Nederland zijn de coördinaten van de onderzoekslocatie  $X = 179.329$ ,  $Y = 424.045$ . Het maaiveld bevindt zich volgens het Actueel Hoogtebestand Nederland ([www.ahn.nl](http://www.ahn.nl)) op een hoogte van circa 10,0 m +NAP.

## 2.3 Historisch en huidig gebruik onderzoekslocatie


Volgens historisch kaartmateriaal uit omstreeks 1900 was de locatie, alsmede de omgeving ervan, destijds in agrarisch gebruik (weide). Tot circa 2010 is dit gebruik van de onderzoekslocatie niet wezenlijk veranderd.



Figuur 1. 1900

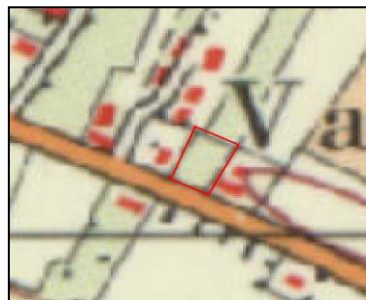

Figuur 2. 1970

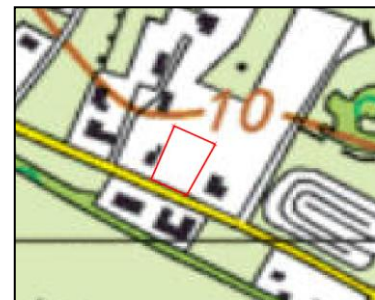

Figuur 3. 2010

De onderzoekslocatie is momenteel in gebruik als grasland en heeft geen agrarische functie meer. Op het terrein, op een afstand van circa 10 meter vanaf de openbare weg, bevindt zich een hekwerk. Aan de overige zijden wordt de locatie begrensd door een heg. In bijlage 2a is de huidige situatie op een locatieschets weergegeven. Bijlage 2b bevat enkele foto's van de onderzoekslocatie.

Voor zover bij de opdrachtgever en de gemeente Wijchen bekend, heeft er op de onderzoekslocatie nimmer opslag van oliehoudende producten in ondergrondse of bovengrondse tanks plaatsgevonden. Ook zijn er geen gegevens bekend omtrent overige potentieel bodembedreigende activiteiten op de onderzoekslocatie.

Er zijn geen aanwijzingen gevonden, die aanleiding geven een asbestverontreiniging op de locatie te verwachten. Verder blijkt uit de geraadpleegde bronnen geen aanwezigheid van ophogingen, dempingen of stortingen. De onderzoekslocatie is geheel onbebouwd en onverhard. Voor zover bekend is de onderzoekslocatie nimmer bebouwd.

## 2.4 Calamiteiten

Voor zover bij de opdrachtgever bekend hebben zich op de onderzoekslocatie in het verleden geen calamiteiten met een bodembedreigend karakter voorgedaan. Ook uit informatie van de gemeente Wijchen blijkt niet dat er zich in het verleden bodembedreigende calamiteiten hebben voorgedaan.

## **2.5 Uitgevoerd(e) bodemonderzoek(en) op de onderzoekslocatie**

Op de onderzoekslocatie zijn, voor zover bekend, geen bodemonderzoeken uitgevoerd.

## **2.6 Belendende percelen/terreindelen**

In bijlage 6 zijn de geraadpleegde informatiebronnen voor de belendende percelen opgenomen. Het bodemgebruik van de omliggende percelen is als volgt:

- aan de noordzijde bevindt zich grasland;
- aan de oost- en westzijde bevinden zich woonhuizen met siertuin;
- aan de zuidzijde bevindt zich de Valendrieseweg met aan de overzijde een woonboerderij.

Van de aangrenzende percelen zijn geen bodemonderzoeksgegevens bekend.

## **2.7 Terreininspectie**

Voorafgaand aan het bodemonderzoek is er een terreininspectie uitgevoerd. Deze is gericht op de identificatie van bronnen, die mogelijk hebben geleid of kunnen leiden tot een grond- en/of grondwaterverontreiniging.

De tijdens de terreininspectie aangetroffen situatie komt overeen met de locatiegegevens, zoals deze zijn opgenomen in paragraaf 2.3. Op de onderzoekslocatie zijn geen mogelijke bronnen voor een grond- en/of grondwaterverontreiniging aangetroffen.

Op het maaiveld zijn geen asbestverdachte materialen waargenomen.

## **2.8 Toekomstige situatie**

De initiatiefnemer is voornemens een woonhuis op de locatie te bouwen.

## **2.9 Informatie lokale of regionale achtergrondgehalten**

De regionale achtergrondgehalten op de onderzoekslocatie staan vastgelegd in de nota bodembeheer regio MARN. De onderzoekslocatie ligt in de zone “buitengebied”. Binnen deze zone kunnen verhoogde gehalten aan zware metalen, PAK en minerale olie voorkomen.

In het grondwater kunnen regionaal verhoogde concentraties aan grondwater voorkomen.

## **2.10 Bodemopbouw**

De originele bodem bestaat volgens de bodemkaart van Nederland uit een hoge bruine enkeerdgrond, die volgens de Stichting voor Bodemkartering voornamelijk is opgebouwd uit grof zand. De afzettingen, waarin deze bodem is ontstaan, behoren geologisch gezien tot de Formatie van Bortel.

## **2.11 Geohydrologie**

Tectonisch gezien ligt de onderzoekslocatie in de Slenk van Venlo. Deze slenk wordt aan de zuidwestzijde begrensd door de Tegelenbreuk en aan de noordoostzijde door de Grensbreuk. Beide breuken zijn noordwest-zuidoost gericht.

Het eerste watervoerend pakket heeft een dikte van  $\pm 6$  m en wordt gevormd door de grove en grindrijke zanden van de Formaties van Kreftenheye. Op deze fluviatiele en glaciofluviatiele formaties liggen de fijnzandige, matig goed doorlatende dekzandafzettingen, behorende tot de Formatie van Bostel, met een dikte van  $\pm 0,5$  m. Boven deze laag bevindt zich zandige klei en midden en fijn zand met een dikte van  $\pm 2,5$  m, afkomstig van Holocene afzettingen. Het eerste watervoerend pakket wordt aan de onderzijde begrensd door kleiafzettingen van de Formatie van Kreftenheye.

De gemiddelde stand van het freatisch grondwater bedraagt  $\pm 6,5$  m +NAP, waardoor het grondwater zich op  $\pm 3,5$  m -mv zou bevinden. Het water van het eerste watervoerend pakket stroomt volgens de isohypsenkaart in noordwestelijke richting.

Er liggen geen pompstations in de buurt van de onderzoekslocatie die van invloed zouden kunnen zijn op de grondwaterstroming ter plaatse van de onderzoekslocatie. De onderzoekslocatie ligt niet in een grondwaterbeschermings- en/of grondwaterwingebied.

### 3 CONCLUSIES VOORONDERZOEK (ONDERZOEKSOPZET)

Uit het vooronderzoek blijkt dat er geen sprake is van bodembelasting, anders dan een regionale of landelijke diffuse achtergrondbelasting in de grond en het grondwater. Op de locatie worden geen verontreinigende stoffen verwacht in gehalten boven de landelijk of regionaal geldende achtergrondwaarde voor grond en/of de streefwaarde voor grondwater. Dit geldt zowel voor natuurlijke achtergrondgehalten als voor "antropogene" achtergrondgehalten, waarvan de oorzaak niet eenduidig is aan te wijzen.

Op basis van het vooronderzoek is geconcludeerd dat de onderzoekslocatie onderzocht dient te worden volgens de strategie "onverdacht, niet lijnvormig" (ONV-NL). Bij onverdachte locaties luidt de onderzoekshypothese dat de bodem niet verontreinigd is.

## 4 VELDWERK

### 4.1 Algemeen

Het veldwerk van het verkennend bodemonderzoek omvat het zintuiglijk beoordelen van aanwezige bodemlagen door middel van het handmatig opboren van bodemmateriaal. De aanwezige bodemlagen worden hierbij nauwkeurig beschreven en de posities van de betreffende monsternamenpunten worden op kaart vastgelegd. Dit is beschreven in paragraaf 4.2. De zintuiglijke beoordeling van de grond vormt de basis van de keuzes bij de inzet van de chemische analyse, zoals beschreven in hoofdstuk 5. Voor de bemonstering van grondwater, ten behoeve van chemische analyse, wordt gebruik gemaakt van te plaatsen peilbuizen. De wijze waarop de grondwatermonsters worden verkregen is beschreven in paragraaf 4.3.

Tijdens het opstellen van het boorplan is rekening gehouden met de doelstellingen en de richtlijnen, die geformuleerd zijn in de inleiding. Daarnaast is rekening gehouden met de gegevens voortvloeiend uit het vooronderzoek en de ligging van kabels en leidingen. Bijlage 2a bevat de locatieschets met daarop aangegeven de situering van de boorpunten en de peilbuis. In bijlage 3 zijn de boorprofielen opgenomen.

## 4.2 Grondonderzoek

### 4.2.1 Uitvoering veldwerk

Het veldwerk is op 10 augustus 2018 uitgevoerd onder kwaliteitsverantwoordelijkheid van de heer J. Vermorken. Deze medewerker van Econsultancy staat geregistreerd als ervaren veldwerker voor het protocol 2001 van de BRL SIKB 2000 "Veldwerk bij milieuhygiënisch bodem- en waterbodemonderzoek".

In het totaal zijn er met behulp van een edelman-, veen- en zuigerboor 7 boringen geplaatst; 5 boringen tot 0,5 m -mv, 1 boring tot 2,0 m -mv en 1 boring tot 5,7 m -mv. Deze diepe boring is afgewerkt als peilbuis. Van het opgeboorde materiaal is een boorbeschrijving conform de NEN 5104 gemaakt en zijn er grondmonsters genomen over trajecten van ten hoogste 0,5 m, waarbij bodemlagen met verontreinigingskenmerken of een afwijkende textuur separaat bemonsterd zijn.

### 4.2.2 Zintuiglijke waarnemingen

De bovengrond bestaat voornamelijk uit zwak humeus, zwak siltig, matig grof zand. De ondergrond bestaat uit zwak tot matig siltig, matig grof zand. Op 3,7-4,2 m -mv is een zwak siltige kleilaag aanwezig. De ondergrond is plaatselijk roesthoudend.

In het opgeboorde materiaal zijn zintuiglijk geen verontreinigingen waargenomen.

Tijdens de veldwerkzaamheden zijn op het maaiveld van de onderzoekslocatie, alsmede in de bodem, geen asbestverdachte materialen aangetroffen. Hierbij wordt opgemerkt dat gelet op de doelstelling van het onderzoek de veldwerkzaamheden niet conform de NEN 5707 ("Bodem - Inspectie, monsterneming en analyse van asbest in bodem en partijen grond") zijn uitgevoerd. De uitkomst van het onderzoek is met betrekking tot de parameter asbest derhalve indicatief.

## 4.3 Grondwateronderzoek

### 4.3.1 Uitvoering veldwerk

Centraal op de onderzoekslocatie is een peilbuis (filterstelling 4,7-5,7 m -mv) geplaatst. De filterstelling is bepaald op basis van de grondwaterstand, zoals deze tijdens de veldwerkzaamheden op 10 augustus 2018 is ingeschat. De peilbuis is direct na plaatsing afgepompt en na een wachttijd van minimaal een week is het grondwater bemonsterd.

### 4.3.2 Bemonstering

De grondwaterbemonstering is op 17 augustus 2018 uitgevoerd door de heer J. Vermorken. Deze medewerker van Econsultancy staat geregistreerd als ervaren veldwerker voor het protocol 2002 van de BRL SIKB 2000 "Veldwerk bij milieuhygiënisch bodem- en waterbodemonderzoek".

De bemonstering is uitgevoerd conform de eisen uit het protocol 2002 van de BRL SIKB 2000 en de NEN 5744:2011. Tabel I geeft een overzicht van de peilbuisgegevens en de resultaten van de veldmetingen.

**Tabel I.** Overzicht gegevens peilbuis en veldmetingen grondwater

| Peilbuis-nummer | Situering peilbuis            | Filterstelling (m -mv) | Grondwaterstand 17-08-2018 (m -mv) | Elektrisch geleidingsvermogen ( $\mu\text{S/cm}$ ) | Troebelheid (NTU) |
|-----------------|-------------------------------|------------------------|------------------------------------|----------------------------------------------------|-------------------|
| 01              | centraal op onderzoekslocatie | 4,7-5,7                | 4,88                               | 310                                                | 21                |

## 5 LABORATORIUMONDERZOEK

### 5.1 Uitvoering analyses

Alle grond- en grondwatermonsters zijn aangeboden aan een laboratorium dat is erkend door de Raad voor Accreditatie en AS3000-geaccrediteerd is voor milieuhygiënisch bodemonderzoek. In het laboratorium zijn in totaal 2 grondmengmonsters samengesteld (1 grondmengmonster van de bovengrond en 1 grondmengmonster van de ondergrond). De 2 grondmengmonsters en het grondwatermonster zijn geanalyseerd op een van de volgende pakketten:

- *standaardpakket grond:*  
droge stof, lutum en organische stof, metalen (barium, cadmium, kobalt, koper, kwik, lood, molybdeen, nikkel en zink), polychloorbifenylen (PCB), polycyclische aromatische koolwaterstoffen (PAK) en minerale olie;
- *standaardpakket grondwater:*  
metalen (barium, cadmium, kobalt, koper, kwik, lood, molybdeen, nikkel en zink), vluchtige aromaten (BTEX), styreen, naftaleen, gehalogeneerde koolwaterstoffen (VOX) en minerale olie.

Tabel II geeft een overzicht van de samenstelling van de grondmengmonsters en de analysepakketten.

**Tabel II.** Overzicht van de samenstelling van de grondmengmonsters en de analysepakketten

| Grondmengmonster | Traject (m -mv)   | Analysepakket         | Bijzonderheden                           |
|------------------|---|-----------------------|------------------------------------------|
| MM1              | 01 (0,00 - 0,50) 02 (0,00 - 0,50)<br>03 (0,00 - 0,50) 04 (0,00 - 0,50)<br>05 (0,00 - 0,50) 06 (0,00 - 0,50)<br>07 (0,00 - 0,50)                  | standaardpakket grond | zand, bovengrond<br>(zintuiglijk schoon) |
| MM2              | 01 (0,50 - 1,00) 01 (1,00 - 1,20)<br>01 (1,20 - 1,50) 01 (1,50 - 2,00)<br>02 (0,50 - 0,80) 02 (0,80 - 1,00)<br>02 (1,00 - 1,50) 02 (1,50 - 2,00) | standaardpakket grond | zand, ondergrond<br>(zintuiglijk schoon) |

## 5.2 Toetsingskader

De analyseresultaten zijn getoetst aan het toetsingskader uit de Circulaire bodemsanering en aan de achtergrondwaarden voor grond uit de Regeling bodemkwaliteit (bijlage B, tabel 1). Dit toetsingskader voor de beoordeling van de gehalten en/of concentraties van verontreinigingen is gegeven in de toetsingstabel en bevat voor grond en grondwater elk drie te onderscheiden waarden met de verschillende niveaus:

- *achtergrondwaarde:*  
deze waarde ("AW") geeft de gehalten aan zoals die op dit moment voorkomen in de bodem van natuur- en landbouwgronden, waarvoor geldt dat er geen sprake is van belasting door lokale verontreinigingsbronnen;
- *streefwaarde:*  
deze waarde ("S") geeft het milieukwaliteitsniveau aan voor grondwater, waarbij als nadelig te waarden effecten verwaarloosbaar worden geacht;
- *tussenwaarde:*  
deze waarde ("T") is de helft van de som van de achtergrondwaarde (of in het geval van grondwater de streefwaarde) en de interventiewaarde. De tussenwaarde is de concentratiegrens waarboven in beginsel nader onderzoek moet worden uitgevoerd, omdat het vermoeden van ernstige bodemverontreiniging bestaat;
- *interventiewaarde:*  
deze waarde ("I") geeft het niveau voor verontreinigingen in grond en grondwater aan waarboven ernstige vermindering of dreigende vermindering optreedt van de functionele eigenschappen, die de bodem heeft voor mens, plant of dier. Bij gehalten en/of concentraties boven de interventiewaarde is er sprake van een sterke verontreiniging. Bij overschrijding van de interventiewaarde wordt vaak een nader onderzoek uitgevoerd om de ernst van de verontreiniging en de spoedeisendheid van de sanering te bepalen. Wanneer het boven de tussenwaarde of interventiewaarde gelegen gehalte een natuurlijke oorsprong heeft, is uitvoering van vervolgonderzoek meestal niet noodzakelijk.

In bijlage 5 is de toetsingstabel opgenomen uit de eerder genoemde circulaire. Deze bijlage bevat de achtergrondwaarden en de interventiewaarden voor een standaardbodem (10% organische stof en 25% lutum). De gemeten gehalten zijn door middel van een BoToVa-toetsing, met behulp van de door het laboratorium bepaalde waarden voor het organische stof- en lutumgehalte, omgerekend naar gehalten in een standaardbodem en vervolgens getoetst.

De gebruikte analysetechnieken zijn weergegeven op de certificaten in bijlage 4a. Om de mate van verontreiniging aan te geven wordt de volgende terminologie gebruikt:

Grond:

- niet verontreinigd:  $\text{gehalte} \leq \text{achtergrondwaarde en/of detectielimiet}$ ;
- licht verontreinigd:  $\text{gehalte} > \text{achtergrondwaarde en} \leq \text{tussenwaarde}$ ;
- matig verontreinigd:  $\text{gehalte} > \text{tussenwaarde} \leq \text{interventiewaarde}$ ;
- sterk verontreinigd:  $\text{gehalte} > \text{interventiewaarde}$ .

Grondwater:

- niet verontreinigd: concentratie  $\leq$  streefwaarde en/of detectielimiet;
- licht verontreinigd: concentratie  $>$  streefwaarde en  $\leq$  tussenwaarde;
- matig verontreinigd: concentratie  $>$  tussenwaarde  $\leq$  interventiewaarde;
- sterk verontreinigd: concentratie  $>$  interventiewaarde.

### 5.3 Resultaten grond- en grondwatermonsters

Tabel III geeft een overzicht van de parameters in de grond die de geldende toetsingskaders overschrijden.

**Tabel III.** *Overschrijdingen toetsingskaders grond*

| Grondmeng-monster | Traject (m -mv)   | Gehalte > AW (licht verontreinigd) | Gehalte > T (matig verontreinigd) | Gehalte > I (sterk verontreinigd) |
|-------------------|---|------------------------------------|-----------------------------------|-----------------------------------|
| MM1               | 01 (0,00 - 0,50) 02 (0,00 - 0,50)<br>03 (0,00 - 0,50) 04 (0,00 - 0,50)<br>05 (0,00 - 0,50) 06 (0,00 - 0,50)<br>07 (0,00 - 0,50)                  | -                                  | -                                 | -                                 |
| MM2               | 01 (0,50 - 1,00) 01 (1,00 - 1,20)<br>01 (1,20 - 1,50) 01 (1,50 - 2,00)<br>02 (0,50 - 0,80) 02 (0,80 - 1,00)<br>02 (1,00 - 1,50) 02 (1,50 - 2,00) | -                                  | -                                 | -                                 |

Tabel IV geeft een overzicht van de parameters in het grondwater die het geldende toetsingskader overschrijden.

**Tabel IV.** *Overschrijdingen toetsingskader grondwater*

| Grondwater-monster | Situering peilbuis               | Concentratie > S (licht verontreinigd) | Concentratie > T (matig verontreinigd) | Concentratie > I (sterk verontreinigd) |
|--------------------|----------------------------------|----------------------------------------|----------------------------------------|----------------------------------------|
| Pb 01              | centraal op de onderzoekslocatie | -                                      | -                                      | -                                      |

Bijlage 4a bevat de door het laboratorium aangeleverde analysecertificaten. Bijlage 4b bevat de ge-toetste analyseresultaten.

## 6 SAMENVATTING, CONCLUSIES EN ADVIES

Econsultancy heeft in opdracht van Buro SRO een verkennend bodemonderzoek uitgevoerd aan de Valendrieseweg, perceel tussen nummer 91 en 95 te Wijchen.

Het bodemonderzoek is uitgevoerd in het kader van de voorgenomen bestemmingsplanwijziging alsmede de voorgenomen nieuwbouw op de onderzoekslocatie.

Op basis van het vooronderzoek is geconcludeerd dat de onderzoekslocatie onderzocht dient te worden volgens de strategie "onverdacht, niet lijnvormig" (ONV-NL). Bij onverdachte locaties luidt de onderzoekshypothese dat de bodem niet verontreinigd is.

De bovengrond bestaat voornamelijk uit zwak humeus, zwak siltig, matig grof zand. De ondergrond bestaat uit zwak tot matig siltig, matig grof zand. Op 3,7-4,2 m -mv is een zwak siltige kleilaag aanwezig. De ondergrond is plaatselijk roesthoudend.

In het opgeboorde materiaal zijn zintuiglijk geen verontreinigingen waargenomen.

Er zijn op basis van het vooronderzoek, tijdens de terreininspectie en bij de uitvoering van de veldwerkzaamheden geen aanwijzingen gevonden, die aanleiding geven een asbestverontreiniging op de locatie te verwachten.

In de bovengrond zijn geen verontreinigingen geconstateerd. In de ondergrond zijn eveneens geen verontreinigingen geconstateerd.

Er zijn op basis van het vooronderzoek, tijdens de terreininspectie en bij de uitvoering van de veldwerkzaamheden geen aanwijzingen gevonden die aanleiding geven een asbestverontreiniging op de locatie te verwachten, waardoor Econsultancy adviseert geen onderzoek asbest in bodem/puin conform de NEN 5707/5897 uit te voeren.


In het grondwater zijn geen verontreinigingen geconstateerd.

De vooraf gestelde hypothese, dat de onderzoekslocatie als "onverdacht" kan worden beschouwd wordt, op basis van de onderzoeksresultaten, bevestigd. Er bestaan volgens Econsultancy met betrekking tot de milieuhygiënische kwaliteit van de bodem dan ook géén belemmeringen voor de nieuwbouw op de onderzoekslocatie.

Indien er werkzaamheden plaatsvinden, waarbij grond vrijkomt, kan de grond niet zonder meer worden afgevoerd of elders worden toegepast. De regels van het Besluit bodemkwaliteit zijn hierop mogelijk van toepassing.

Econsultancy  
Boxmeer, 29 augustus 2018

## Bijlage 1 Topografische ligging van de locatie

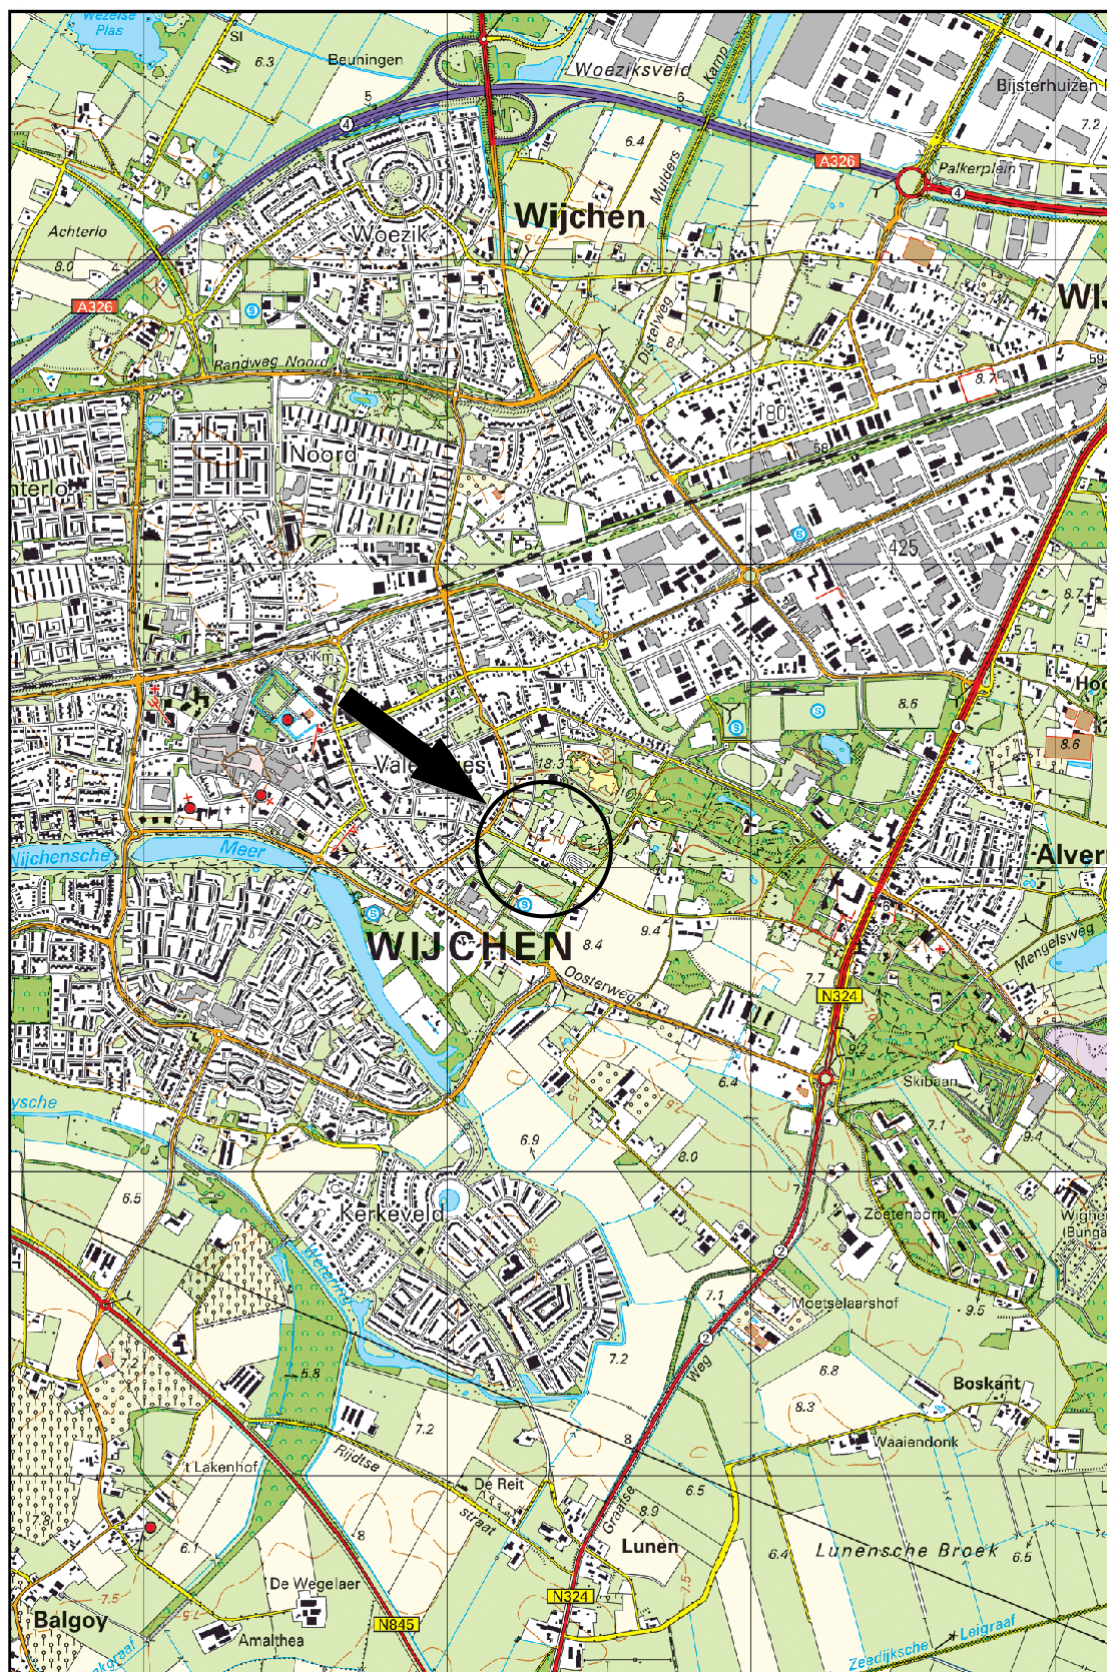

Schaal 1:25.000  
Deze kaart is noordgericht



**Legenda**

Boring tot 0,5 m -mv

Boring tot 2,0 m -mv

Peilbuis

Opnamerichting foto

Gras

Lijn\_Kadaster

Bebouwing\_Kadaster

Hekwerk

Grens onderzoekslocatie



## Bijlage 2b Foto's onderzoekslocatie



Foto 1.

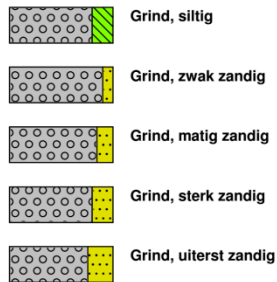


Foto 2.


# Bijlage 3 Bodemprofielen

## Legenda (conform NEN 5104)


### grind




### zand

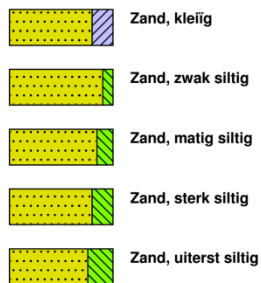

### veen

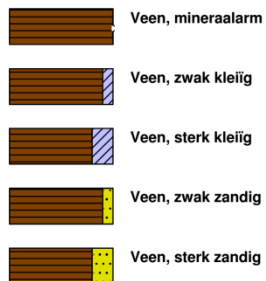


### peilbuis

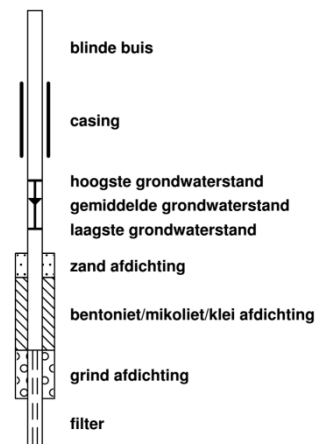


### klei



### leem

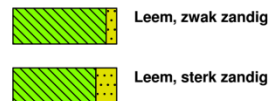

### overige toevoegingen

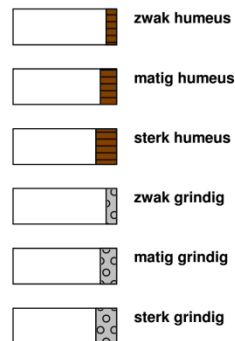


### overig



### geur




### olie

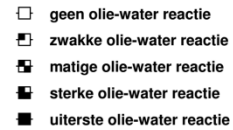

### p.i.d.-waarde




### monsters

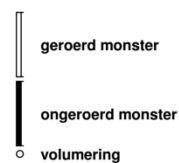


### overig




gat/boring: 01

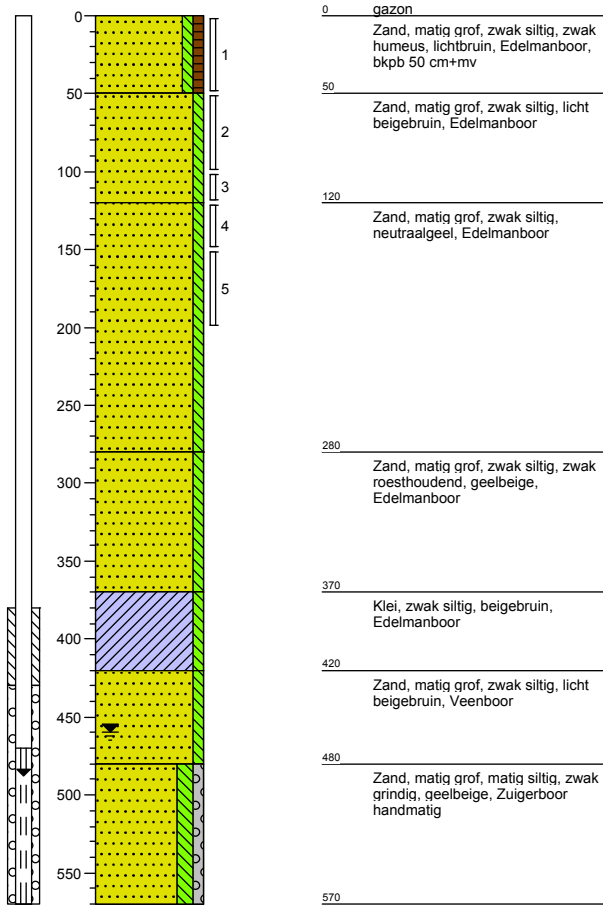


gat/boring: 02

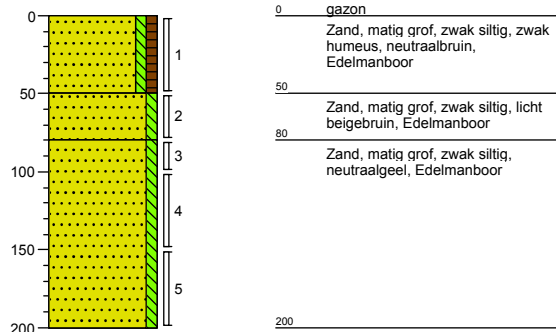


gat/boring: 03

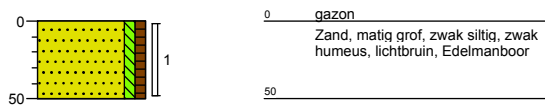


gat/boring: 04

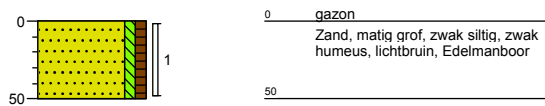


gat/boring: 05

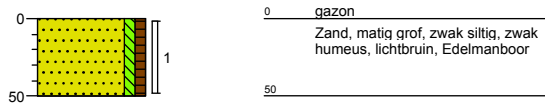

gat/boring: 06

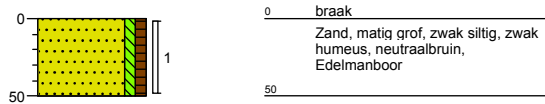

gat/boring: 07

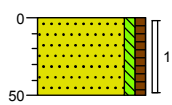

|    |                                                                        |
|----|------------------------------------------------------------------------|
| 0  | braak                                                                  |
| 50 | Zand, matig grof, zwak siltig, zwak humeus, neutraalbruin, Edelmanboor |

**Bijlage 4a Analysecertificaten  
verkennend bodemonderzoek (NEN 5740)**

Econsultancy  
T.a.v. F.M. IJdema  
Rapenstraat 2  
5831 GJ BOXMEER

## Analysecertificaat

Datum: 16-Aug-2018

Hierbij ontvangt u de resultaten van het navolgende laboratoriumonderzoek.

|                          |              |
|--------------------------|--------------|
| Certificaatnummer/Versie | 2018116425/1 |
| Uw project/verslagnummer | 7656.001     |
| Uw projectnaam           |              |
| Uw ordernummer           |              |
| Monster(s) ontvangen     | 10-Aug-2018  |

Dit certificaat mag uitsluitend in zijn geheel worden gereproduceerd.  
De analyse resultaten hebben alleen betrekking op het beproefde object.

De grondmonsters worden tot 4 weken na datum ontvangst bewaard en watermonsters tot 2 weken na datum ontvangst. Zonder tegenbericht worden de monsters nadien afgevoerd.  
Indien de monsters langer bewaard dienen te blijven verzoeken wij U dit exemplaar uiterlijk 1 werkdag voor afloop van de standaardbewaarperiode ondertekend aan ons te retourneren. Voor de kosten van het langer bewaren van monsters verwijzen wij naar de prijslijst.

Bewaren tot:

Datum:

Naam:

Handtekening:

Wij vertrouwen erop uw opdracht hiermee naar verwachting te hebben uitgevoerd, mocht U naar aanleiding van dit analysecertificaat nog vragen hebben verzoeken wij U contact op te nemen met de afdeling Verkoop en Advies.

Met vriendelijke groet,

Eurofins Analytico B.V.



Ing. A. Veldhuizen  
Technical Manager

Eurofins Analytico B.V.

Gildeweg 42-46  
3771 NB Barneveld  
P.O. Box 459  
3770 AL Barneveld NL

Tel. +31 (0)34 242 63 00  
Fax +31 (0)34 242 63 99  
E-mail [info-env@eurofins.nl](mailto:info-env@eurofins.nl)  
Site [www.eurofins.nl](http://www.eurofins.nl)

BNP Paribas S.A. 227 9245 25  
IBAN: NL71BNPA0227924525  
BIC: BNPNL2A  
KvK/CoC No. 09088623  
BTW/VAT No. NL 8043.14.883.B01

Eurofins Analytico B.V. is ISO 14001: 2004 gecertificeerd door TÜV en erkend door het Vlaamse Gewest (OVAM en Dep. Omgeving), het Brusselse Gewest (BIM), het Waalse Gewest (DGRNE-OWD) en door de overheid van Luxemburg (MEV).

## Analysecertificaat

Uw project/verslagnummer 7656.001

Uw projectnaam

Uw ordernummer

Certificaatnummer/Versie 2018116425/1  
 Startdatum 10-Aug-2018  
 Rapportagedatum 16-Aug-2018/00:31  
 Bijlage A,B,C  
 Pagina 1/2

Monsternemer Vermorken  
 Monstermatrix Grond (AS3000)

| Analyse                          | Eenheid    | 1          | 2          |
|----------------------------------|------------|------------|------------|
| <b>Voorbehandeling</b>           |            |            |            |
| Cryogeen malen AS3000            |            | Uitgevoerd | Uitgevoerd |
| <b>Bodemkundige analyses</b>     |            |            |            |
| S Droge stof                     | % (m/m)    | 94.9       | 96.2       |
| S Organische stof                | % (m/m) ds | 1.6        | <0.7       |
| Gloeirest                        | % (m/m) ds | 98.4       | 99.3       |
| S Korrelgrootte < 2 µm (Lutum)   | % (m/m) ds | <2.0       | <2.0       |
| <b>Metalen</b>                   |            |            |            |
| S Barium (Ba)                    | mg/kg ds   | <20        | <20        |
| S Cadmium (Cd)                   | mg/kg ds   | <0.20      | <0.20      |
| S Kobalt (Co)                    | mg/kg ds   | <3.0       | <3.0       |
| S Koper (Cu)                     | mg/kg ds   | 5.4        | <5.0       |
| S Kwik (Hg)                      | mg/kg ds   | <0.050     | <0.050     |
| S Molybdeen (Mo)                 | mg/kg ds   | <1.5       | <1.5       |
| S Nikkel (Ni)                    | mg/kg ds   | <4.0       | <4.0       |
| S Lood (Pb)                      | mg/kg ds   | 17         | <10        |
| S Zink (Zn)                      | mg/kg ds   | <20        | <20        |
| <b>Minerale olie</b>             |            |            |            |
| Minerale olie (C10-C12)          | mg/kg ds   | <3.0       | <3.0       |
| Minerale olie (C12-C16)          | mg/kg ds   | <5.0       | <5.0       |
| Minerale olie (C16-C21)          | mg/kg ds   | <5.0       | <5.0       |
| Minerale olie (C21-C30)          | mg/kg ds   | <11        | <11        |
| Minerale olie (C30-C35)          | mg/kg ds   | <5.0       | <5.0       |
| Minerale olie (C35-C40)          | mg/kg ds   | <6.0       | <6.0       |
| S Minerale olie totaal (C10-C40) | mg/kg ds   | <35        | <35        |
| <b>Polychloorbifenylen, PCB</b>  |            |            |            |
| S PCB 28                         | mg/kg ds   | <0.0010    | <0.0010    |
| S PCB 52                         | mg/kg ds   | <0.0010    | <0.0010    |
| S PCB 101                        | mg/kg ds   | <0.0010    | <0.0010    |
| S PCB 118                        | mg/kg ds   | <0.0010    | <0.0010    |

| Nr. | Monsteromschrijving                                                              | Datum monstername | Monster nr. |
|-----|----------------------------------------------------------------------------------|-------------------|-------------|
| 1   | MM1 01 (0-50) 02 (0-50) 03 (0-50) 04 (0-50) 05 (0-50) 06 (0-50) 07 (0-50)        | 10-Aug-2018       | 10251684    |
| 2   | MM2 01 (50-100) 01 (100-120) 01 (120-150) 01 (150-200) 02 (50-80) 02 (80-100) 02 | 10-Aug-2018       | 10251685    |

Eurofins Analytico B.V.

Gildeweg 42-46 Tel. +31 (0)34 242 63 00  
 3771 NB Barneveld Fax +31 (0)34 242 63 99  
 P.O. Box 459 E-mail info-env@eurofins.nl  
 3770 AL Barneveld NL Site www.eurofins.nl

BNP Paribas S.A. 227 9245 25  
 IBAN: NL71BNPA0227924525  
 BIC: BNPA NL2A  
 KvK/CoC No. 09088623  
 BTW/VAT No. NL 8043.14.883.B01



Q: door RvA geaccrediteerde verrichting  
 A: AP04 erkende verrichting  
 S: AS SIKB erkende verrichting  
 V: VLAREL erkende verrichting  
 M: MCERTS erkend

Dit certificaat mag uitsluitend in zijn geheel worden gereproduceerd.  
 Eurofins Analytico B.V. is ISO 14001: 2004 gecertificeerd door TÜV en erkend door het Vlaamse Gewest (OVAM en Dep. Omgeving), het Brusselse Gewest (BIM), het Waalse Gewest (DGRNE-OWD) en door de overheid van Luxemburg (MEV).



TESTEN  
 RvA L010

## Analysecertificaat

Uw project/verslagnummer 7656.001

Uw projectnaam

Uw ordernummer

Certificaatnummer/Versie

Startdatum

Rapportagedatum

Bijlage

Pagina

2018116425/1

10-Aug-2018

16-Aug-2018/00:31

A,B,C

2/2

Monsternemer

Monstermatrix

Vermorken

Grond (AS3000)

| Analyse                                                | Eenheid  | 1                    | 2                    |
|--------------------------------------------------------|----------|----------------------|----------------------|
| S PCB 138                                              | mg/kg ds | <0.0010              | <0.0010              |
| S PCB 153                                              | mg/kg ds | <0.0010              | <0.0010              |
| S PCB 180                                              | mg/kg ds | <0.0010              | <0.0010              |
| S PCB (som 7) (factor 0,7)                             | mg/kg ds | 0.0049 <sup>1)</sup> | 0.0049 <sup>1)</sup> |
| <b>Polycyclische Aromatische Koolwaterstoffen, PAK</b> |          |                      |                      |
| S Naftaleen                                            | mg/kg ds | <0.050               | <0.050               |
| S Fenanthreen                                          | mg/kg ds | <0.050               | <0.050               |
| S Anthraceen                                           | mg/kg ds | <0.050               | <0.050               |
| S Fluorantheen                                         | mg/kg ds | 0.12                 | <0.050               |
| S Benzo(a)anthraceen                                   | mg/kg ds | 0.096                | <0.050               |
| S Chryseen                                             | mg/kg ds | 0.12                 | <0.050               |
| S Benzo(k)fluorantheen                                 | mg/kg ds | 0.075                | <0.050               |
| S Benzo(a)pyreen                                       | mg/kg ds | 0.067                | <0.050               |
| S Benzo(ghi)peryleen                                   | mg/kg ds | 0.087                | <0.050               |
| S Indeno(123-cd)pyreen                                 | mg/kg ds | 0.060                | <0.050               |
| S PAK VROM (10) (factor 0,7)                           | mg/kg ds | 0.73                 | 0.35 <sup>1)</sup>   |

## Nr. Monsteromschrijving

| Nr. | Monsteromschrijving                                                              | Datum monstername | Monster nr. |
|-----|----------------------------------------------------------------------------------|-------------------|-------------|
| 1   | MM1 01 (0-50) 02 (0-50) 03 (0-50) 04 (0-50) 05 (0-50) 06 (0-50) 07 (0-50)        | 10-Aug-2018       | 10251684    |
| 2   | MM2 01 (50-100) 01 (100-120) 01 (120-150) 01 (150-200) 02 (50-80) 02 (80-100) 02 | 10-Aug-2018       | 10251685    |

Eurofins Analytico B.V.

Gildeweg 42-46  
3771 NB Barneveld  
P.O. Box 459  
3770 AL Barneveld NL

Tel. +31 (0)34 242 63 00  
Fax +31 (0)34 242 63 99  
E-mail info-env@eurofins.nl  
Site www.eurofins.nl

BNP Paribas S.A. 227 9245 25  
IBAN: NL71BNPA0227924525  
BIC: BNPNL22A  
KvK/CoC No. 09088623  
BTW/VAT No. NL 8043.14.883.B01



Q: door RvA geaccrediteerde verrichting  
A: AP04 erkende verrichting  
S: AS SIKB erkende verrichting  
V: VLAREL erkende verrichting  
M: MCERTS erkend

Dit certificaat mag uitsluitend in zijn geheel worden gereproduceerd.  
Eurofins Analytico B.V. is ISO 14001: 2004 gecertificeerd door TÜV en erkend door het Vlaamse Gewest (OVAM en Dep. Omgeving), het Brusselse Gewest (BIM), het Waalse Gewest (DGRNE-OWD) en door de overheid van Luxemburg (MEV).

Akkoord  
Pr.coörd.



**Bijlage (A) met deelmonsterinformatie behorende bij analysecertificaat 2018116425/1**

Pagina 1/1

| Monster nr. | Boornr | Omschrijving | Van | Tot | Barcode    | Monstername ID/Monsteromsch. |
|-------------|--------|--------------|-----|-----|------------|------------------------------|
| 10251684    | 01     | 1            | 0   | 50  | 0535658244 | 980127298                    |
| 10251684    | 02     | 1            | 0   | 50  | 0535658247 | 980127298                    |
| 10251684    | 03     | 1            | 0   | 50  | 0535658258 | 980127298                    |
| 10251684    | 04     | 1            | 0   | 50  | 0535658254 | 980127298                    |
| 10251684    | 05     | 1            | 0   | 50  | 0535658257 | 980127298                    |
| 10251684    | 06     | 1            | 0   | 50  | 0535658255 | 980127298                    |
| 10251684    | 07     | 1            | 0   | 50  | 0535658256 | 980127298                    |
| 10251685    | 02     | 2            | 50  | 80  | 0535658249 | 980127299                    |
| 10251685    | 02     | 4            | 100 | 150 | 0535658251 | 980127299                    |
| 10251685    | 02     | 5            | 150 | 200 | 0535658253 | 980127299                    |
| 10251685    | 01     | 3            | 100 | 120 | 0535658250 | 980127299                    |
| 10251685    | 01     | 5            | 150 | 200 | 0535658248 | 980127299                    |
| 10251685    | 02     | 3            | 80  | 100 | 0535658252 | 980127299                    |
| 10251685    | 01     | 2            | 50  | 100 | 0535658245 | 980127299                    |
| 10251685    | 01     | 4            | 120 | 150 | 0535658246 | 980127299                    |

Eurofins Analytico B.V.

Gildeweg 42-46  
3771 NB Barneveld  
P.O. Box 459  
3770 AL Barneveld NL  
Tel. +31 (0)34 242 63 00  
Fax +31 (0)34 242 63 99  
E-mail [info-env@eurofins.nl](mailto:info-env@eurofins.nl)  
Site [www.eurofins.nl](http://www.eurofins.nl)

BNP Paribas S.A. 227 9245 25  
IBAN: NL71BNPA0227924525  
BIC: BNPNL2A  
KvK/CoC No. 09088623  
BTW/VAT No. NL 8043.14.883.B01

Eurofins Analytico B.V. is ISO 14001: 2004 gecertificeerd door TÜV en erkend door het Vlaamse Gewest (OVAM en Dep. Omgeving), het Brusselse Gewest (BIM), het Waalse Gewest (DGRNE-OWD) en door de overheid van Luxemburg (MEV).

**Bijlage (B) met opmerkingen behorende bij analysecertificaat 2018116425/1**

Pagina 1/1

**Opmerking 1)**De toetswaarde van de som is gelijk aan de sommatie van  $0,7 \times RG$ **Eurofins Analytico B.V.**

Gildeweg 42-46 Tel. +31 (0)34 242 63 00  
3771 NB Barneveld Fax +31 (0)34 242 63 99  
P.O. Box 459 E-mail [info-env@eurofins.nl](mailto:info-env@eurofins.nl)  
3770 AL Barneveld NL Site [www.eurofins.nl](http://www.eurofins.nl)

BNP Paribas S.A. 227 9245 25  
IBAN: NL71BNPA0227924525  
BIC: BNPNL2A  
KvK/CoC No. 09088623  
BTW/VAT No. NL 8043.14.883.B01

Eurofins Analytico B.V. is ISO 14001: 2004 gecertificeerd door TÜV en erkend door het Vlaamse Gewest (OVAM en Dep. Omgeving), het Brusselse Gewest (BIM), het Waalse Gewest (DGRNE-OWD) en door de overheid van Luxemburg (MEV).

**Bijlage (C) met methodeverwijzingen behorende bij analysecertificaat 2018116425/1**

Pagina 1/1

| Analyse                        | Methode | Techniek        | Methode referentie                      |
|--------------------------------|---------|-----------------|-----------------------------------------|
| Cryogeen malen AS3000          | W0106   | Voorbehandeling | Cf. AS3000                              |
| Droge Stof                     | W0104   | Gravimetrie     | Cf. pb 3010-2 en gw. NEN-EN 15934       |
| Organische stof (gloeiverlies) | W0109   | Gravimetrie     | Cf. pb 3010-3 en cf. NEN 5754           |
| Korrelgrootte < 2 µm (lutum)   | W0171   | Sedimentatie    | Cf. pb 3010-4 en cf. NEN 5753           |
| Barium (Ba)                    | W0423   | ICP-MS          | Cf. pb 3010-5 en cf. NEN-EN-ISO 17294-2 |
| Cadmium (Cd)                   | W0423   | ICP-MS          | Cf. pb 3010-5 en cf. NEN-EN-ISO 17294-2 |
| Kobalt (Co)                    | W0423   | ICP-MS          | Cf. pb 3010-5 en cf. NEN-EN-ISO 17294-2 |
| Koper (Cu)                     | W0423   | ICP-MS          | Cf. pb 3010-5 en cf. NEN-EN-ISO 17294-2 |
| Kwik (Hg)                      | W0423   | ICP-MS          | Cf. pb 3010-5 en cf. NEN-EN-ISO 17294-2 |
| Molybdeen (Mo)                 | W0423   | ICP-MS          | Cf. pb 3010-5 en cf. NEN-EN-ISO 17294-2 |
| Nikkel (Ni)                    | W0423   | ICP-MS          | Cf. pb 3010-5 en cf. NEN-EN-ISO 17294-2 |
| Lood (Pb)                      | W0423   | ICP-MS          | Cf. pb 3010-5 en cf. NEN-EN-ISO 17294-2 |
| Zink (Zn)                      | W0423   | ICP-MS          | Cf. pb 3010-5 en cf. NEN-EN-ISO 17294-2 |
| Minerale Olie (C10-C40)        | W0202   | GC-FID          | Cf. pb 3010-7 en gw. NEN-EN-ISO 16703   |
| PCB (7)                        | W0271   | GC-MS           | Cf. pb 3010-8 en gw. NEN 6980           |
| PAK som AS3000/AP04            | W0271   | GC-MS           | Cf. pb. 3010-6 en gw. NEN-ISO 18287     |
| PAK (10) (VR0M)                | W0271   | GC-MS           | Cf. pb. 3010-6 en gw. NEN-ISO 18287     |

Nadere informatie over de toegepaste onderzoeksmethoden alsmede een classificatie van de meetonzekerheid staan vermeld in ons overzicht "Specificaties analysemethoden", versie juni 2016.

Econsultancy  
T.a.v. F.M. IJdema  
Rapenstraat 2  
5831 GJ BOXMEER

## Analysecertificaat

Datum: 22-Aug-2018

Hierbij ontvangt u de resultaten van het navolgende laboratoriumonderzoek.

|                          |              |
|--------------------------|--------------|
| Certificaatnummer/Versie | 2018119103/1 |
| Uw project/verslagnummer | 7656.001     |
| Uw projectnaam           |              |
| Uw ordernummer           |              |
| Monster(s) ontvangen     | 17-Aug-2018  |

Dit certificaat mag uitsluitend in zijn geheel worden gereproduceerd.  
De analyse resultaten hebben alleen betrekking op het beproefde object.

De grondmonsters worden tot 4 weken na datum ontvangst bewaard en watermonsters tot 2 weken na datum ontvangst. Zonder tegenbericht worden de monsters nadien afgevoerd.  
Indien de monsters langer bewaard dienen te blijven verzoeken wij U dit exemplaar uiterlijk 1 werkdag voor afloop van de standaardbewaarperiode ondertekend aan ons te retourneren. Voor de kosten van het langer bewaren van monsters verwijzen wij naar de prijslijst.

Bewaren tot:

Datum:

Naam:

Handtekening:

Wij vertrouwen erop uw opdracht hiermee naar verwachting te hebben uitgevoerd, mocht U naar aanleiding van dit analysecertificaat nog vragen hebben verzoeken wij U contact op te nemen met de afdeling Verkoop en Advies.

Met vriendelijke groet,

Eurofins Analytico B.V.



Ing. A. Veldhuizen  
Technical Manager

Eurofins Analytico B.V.

Gildeweg 42-46  
3771 NB Barneveld  
P.O. Box 459  
3770 AL Barneveld NL

Tel. +31 (0)34 242 63 00  
Fax +31 (0)34 242 63 99  
E-mail [info-env@eurofins.nl](mailto:info-env@eurofins.nl)  
Site [www.eurofins.nl](http://www.eurofins.nl)

BNP Paribas S.A. 227 9245 25  
IBAN: NL71BNPA0227924525  
BIC: BNPANL2A  
KvK/CoC No. 09088623  
BTW/VAT No. NL 8043.14.883.B01

Eurofins Analytico B.V. is ISO 14001: 2004 gecertificeerd door TÜV en erkend door het Vlaamse Gewest (OVAM en Dep. Omgeving), het Brusselse Gewest (BIM), het Waalse Gewest (DGRNE-OWD) en door de overheid van Luxemburg (MEV).

## Analysecertificaat

Uw project/verslagnummer 7656.001

Uw projectnaam

Uw ordernummer

Monsternemer

Monstermatrix

Vermorken

Water (AS3000)

Certificaatnummer/Versie

Startdatum

Rapportagedatum

Bijlage

Pagina

2018119103/1

17-Aug-2018

22-Aug-2018/15:24

A,B,C

1/2

| Analyse                                              | Eenheid | 1                  |
|------------------------------------------------------|---------|--------------------|
| <b>Metalen</b>                                       |         |                    |
| S Barium (Ba)                                        | µg/L    | 29                 |
| S Cadmium (Cd)                                       | µg/L    | <0.20              |
| S Kobalt (Co)                                        | µg/L    | <2.0               |
| S Koper (Cu)                                         | µg/L    | <2.0               |
| S Kwik (Hg)                                          | µg/L    | <0.050             |
| S Molybdeen (Mo)                                     | µg/L    | <2.0               |
| S Nikkel (Ni)                                        | µg/L    | <3.0               |
| S Lood (Pb)                                          | µg/L    | <2.0               |
| S Zink (Zn)                                          | µg/L    | <10                |
| <b>Vluchtige Aromatische Koolwaterstoffen</b>        |         |                    |
| S Benzeen                                            | µg/L    | <0.20              |
| S Toluene                                            | µg/L    | <0.20              |
| S Ethylbenzeen                                       | µg/L    | <0.20              |
| S o-Xyleen                                           | µg/L    | <0.10              |
| S m,p-Xyleen                                         | µg/L    | <0.20              |
| S Xylenen (som) factor 0,7                           | µg/L    | 0.21 <sup>1)</sup> |
| BTEX (som)                                           | µg/L    | <0.90              |
| S Naftaleen                                          | µg/L    | <0.020             |
| S Styreen                                            | µg/L    | <0.20              |
| <b>Vluchtige organische halogeenkoolwaterstoffen</b> |         |                    |
| S Dichloormethaan                                    | µg/L    | <0.20              |
| S Trichloormethaan                                   | µg/L    | <0.20              |
| S Tetrachloormethaan                                 | µg/L    | <0.10              |
| S Trichlooretheen                                    | µg/L    | <0.20              |
| S Tetrachlooretheen                                  | µg/L    | <0.10              |
| S 1,1-Dichloorethaan                                 | µg/L    | <0.20              |
| S 1,2-Dichloorethaan                                 | µg/L    | <0.20              |
| S 1,1,1-Trichloorethaan                              | µg/L    | <0.10              |
| S 1,1,2-Trichloorethaan                              | µg/L    | <0.10              |
| S cis 1,2-Dichlooretheen                             | µg/L    | <0.10              |

### Nr. Monsteromschrijving

1 Pb 01

Datum monstername

17-Aug-2018

Monster nr.

10259791

Eurofins Analytico B.V.

Gildeweg 42-46

3771 NB Barneveld

P.O. Box 459

3770 AL Barneveld NL

Tel. +31 (0)34 242 63 00

Fax +31 (0)34 242 63 99

E-mail info-env@eurofins.nl

Site www.eurofins.nl

BNP Paribas S.A. 227 9245 25

IBAN: NL71BNPA0227924525

BIC: BNPNL2A

KvK/CoC No. 09088623

BTW/VAT No. NL 8043.14.883.B01



Q: door RvA geaccrediteerde verrichting

A: AP04 erkende verrichting

S: AS SIKB erkende verrichting

V: VLAREL erkende verrichting

M: MCERTS erkend

Dit certificaat mag uitsluitend in zijn geheel worden gereproduceerd.

Eurofins Analytico B.V. is ISO 14001: 2004 gecertificeerd door TÜV en erkend door het Vlaamse Gewest (OVAM en Dep. Omgeving), het Brusselse Gewest (BIM), het Waalse Gewest (DGRNE-OWD) en door de overheid van Luxemburg (MEV).



TESTEN  
RvA L010

## Analysecertificaat

Uw project/verslagnummer 7656.001

Uw projectnaam

Uw ordernummer

Monsternemer

Monstermatrix

Vermorken

Water (AS3000)

Certificaatnummer/Versie

Startdatum

Rapportagedatum

Bijlage

Pagina

2018119103/1

17-Aug-2018

22-Aug-2018/15:24

A,B,C

2/2

| Analyse                                | Eenheid | 1                  |
|----------------------------------------|---------|--------------------|
| S trans 1,2-Dichlooretheen             | µg/L    | <0.10              |
| CKW (som)                              | µg/L    | <1.6               |
| S Tribroommethaan                      | µg/L    | <0.20              |
| S Vinylchloride                        | µg/L    | <0.10              |
| S 1,1-Dichlooretheen                   | µg/L    | <0.10              |
| S 1,2-Dichloorethenen (Som) factor 0,7 | µg/L    | 0.14 <sup>1)</sup> |
| S 1,1-Dichloorpropaan                  | µg/L    | <0.20              |
| S 1,2-Dichloorpropaan                  | µg/L    | <0.20              |
| S 1,3-Dichloorpropaan                  | µg/L    | <0.20              |
| S Dichloorpropanen som factor 0.7      | µg/L    | 0.42               |
| <b>Minerale olie</b>                   |         |                    |
| Minerale olie (C10-C12)                | µg/L    | <10                |
| Minerale olie (C12-C16)                | µg/L    | <10                |
| Minerale olie (C16-C21)                | µg/L    | <10                |
| Minerale olie (C21-C30)                | µg/L    | <15                |
| Minerale olie (C30-C35)                | µg/L    | <10                |
| Minerale olie (C35-C40)                | µg/L    | <10                |
| S Minerale olie totaal (C10-C40)       | µg/L    | <50                |

### Nr. Monsteromschrijving

1 Pb 01

Datum monstername

17-Aug-2018

Monster nr.

10259791

Eurofins Analytico B.V.

Gildeweg 42-46  
3771 NB Barneveld  
P.O. Box 459  
3770 AL Barneveld NL

Tel. +31 (0)34 242 63 00  
Fax +31 (0)34 242 63 99  
E-mail info-env@eurofins.nl  
Site www.eurofins.nl

BNP Paribas S.A. 227 9245 25  
IBAN: NL71BNPA0227924525  
BIC: BNPNL2A  
KvK/CoC No. 09088623  
BTW/VAT No. NL 8043.14.883.B01



Q: door RvA geaccrediteerde verrichting  
A: AP04 erkende verrichting  
S: AS SIKB erkende verrichting  
V: VLAREL erkende verrichting  
M: MCERTS erkend

Dit certificaat mag uitsluitend in zijn geheel worden gereproduceerd.  
Eurofins Analytico B.V. is ISO 14001: 2004 gecertificeerd door TÜV en erkend door het Vlaamse Gewest (OVAM en Dep. Omgeving), het Brusselse Gewest (BIM), het Waalse Gewest (DGRNE-OWD) en door de overheid van Luxemburg (MEV).

Akkoord  
Pr.coörd.



**Bijlage (A) met deelmonsterinformatie behorende bij analysecertificaat 2018119103/1**

Pagina 1/1

| Monster nr. | Boornr | Omschrijving | Van | Tot | Barcode    | Monstername ID/Monsteromsch. |
|-------------|--------|--------------|-----|-----|------------|------------------------------|
| 10259791    | 01     | 1            | 470 | 570 | 0800618737 | 980127500                    |
| 10259791    | 01     | 2            | 470 | 570 | 0680315799 | 980127500                    |
| 10259791    | 01     | 3            | 470 | 570 | 0680316484 | 980127500                    |

**Eurofins Analytico B.V.**

Gildeweg 42-46  
3771 NB Barneveld  
P.O. Box 459  
3770 AL Barneveld NL

Tel. +31 (0)34 242 63 00  
Fax +31 (0)34 242 63 99  
E-mail [info-env@eurofins.nl](mailto:info-env@eurofins.nl)  
Site [www.eurofins.nl](http://www.eurofins.nl)

BNP Paribas S.A. 227 9245 25  
IBAN: NL71BNPA0227924525  
BIC: BNPNL2A  
KvK/CoC No. 09088623  
BTW/VAT No. NL 8043.14.883.B01

Eurofins Analytico B.V. is ISO 14001: 2004 gecertificeerd door TÜV en erkend door het Vlaamse Gewest (OVAM en Dep. Omgeving), het Brusselse Gewest (BIM), het Waalse Gewest (DGRNE-OWD) en door de overheid van Luxemburg (MEV).

**Bijlage (B) met opmerkingen behorende bij analysecertificaat 2018119103/1**

Pagina 1/1

**Opmerking 1)**De toetswaarde van de som is gelijk aan de sommatie van  $0,7 \cdot RG$ **Eurofins Analytico B.V.**

Gildeweg 42-46 Tel. +31 (0)34 242 63 00  
3771 NB Barneveld Fax +31 (0)34 242 63 99  
P.O. Box 459 E-mail [info-env@eurofins.nl](mailto:info-env@eurofins.nl)  
3770 AL Barneveld NL Site [www.eurofins.nl](http://www.eurofins.nl)

BNP Paribas S.A. 227 9245 25  
IBAN: NL71BNPA0227924525  
BIC: BNPNL2A  
KvK/CoC No. 09088623  
BTW/VAT No. NL 8043.14.883.B01

Eurofins Analytico B.V. is ISO 14001: 2004 gecertificeerd door TÜV en erkend door het Vlaamse Gewest (OVAM en Dep. Omgeving), het Brusselse Gewest (BIM), het Waalse Gewest (DGRNE-OWD) en door de overheid van Luxemburg (MEV).

**Bijlage (C) met methodeverwijzingen behorende bij analysecertificaat 2018119103/1**

Pagina 1/1

| Analyse                     | Methode | Techniek | Methode referentie                      |
|-----------------------------|---------|----------|-----------------------------------------|
| Aromaten (BTEXN)            | W0254   | HS-GC-MS | Cf. pb 3130-1                           |
| Barium (Ba)                 | W0421   | ICP-MS   | Cf. pb 3110-3 en cf. NEN-EN-ISO 17294-2 |
| Cadmium (Cd)                | W0421   | ICP-MS   | Cf. pb 3110-3 en cf. NEN-EN-ISO 17294-2 |
| Kobalt (Co)                 | W0421   | ICP-MS   | Cf. pb 3110-3 en cf. NEN-EN-ISO 17294-2 |
| Koper (Cu)                  | W0421   | ICP-MS   | Cf. pb 3110-3 en cf. NEN-EN-ISO 17294-2 |
| Kwik (Hg)                   | W0421   | ICP-MS   | Cf. pb 3110-3 en cf. NEN-EN-ISO 17294-2 |
| Molybdeen (Mo)              | W0421   | ICP-MS   | Cf. pb 3110-3 en cf. NEN-EN-ISO 17294-2 |
| Nikkel (Ni)                 | W0421   | ICP-MS   | Cf. pb 3110-3 en cf. NEN-EN-ISO 17294-2 |
| Lood (Pb)                   | W0421   | ICP-MS   | Cf. pb 3110-3 en cf. NEN-EN-ISO 17294-2 |
| Zink (Zn)                   | W0421   | ICP-MS   | Cf. pb 3110-3 en cf. NEN-EN-ISO 17294-2 |
| Xylenen som AS3000          | W0254   | HS-GC-MS | Cf. pb 3130-1                           |
| Styreen                     | W0254   | HS-GC-MS | Cf. pb 3130-1                           |
| VOC (11)                    | W0254   | HS-GC-MS | Cf. pb 3130-1                           |
| Tribroommethaan (Bromoform) | W0254   | HS-GC-MS | Cf. pb 3130-1                           |
| Vinylchloride               | W0254   | HS-GC-MS | Cf. pb 3130-1                           |
| 1,1-Dichlooretheen          | W0254   | HS-GC-MS | Cf. pb 3130-1                           |
| DiChlEtheen som AS3000      | W0254   | HS-GC-MS | Cf. pb 3130-1                           |
| 1,1-Dichloorpropaan         | W0254   | HS-GC-MS | Cf. pb 3130-1                           |
| 1,2-Dichloorpropaan         | W0254   | HS-GC-MS | Cf. pb 3130-1                           |
| 1,3-Dichloorpropaan         | W0254   | HS-GC-MS | Cf. pb 3130-1                           |
| DiChlprop. som AS3000       | W0254   | HS-GC-MS | Cf. pb 3130-1                           |
| Minerale olie (C10-C40)     | W0215   | GC-FID   | Cf. pb 3110-5                           |

Nadere informatie over de toegepaste onderzoeksmethoden alsmede een classificatie van de meetonzekerheid staan vermeld in ons overzicht "Specificaties analysemethoden", versie juni 2016.

**Bijlage 4b Getoetste analyseresultaten  
verkennend bodemonderzoek (NEN 5740)**

**BoToVa T12 Toetsing Wbb grond**

|                    |            |
|--------------------|------------|
| Projectnummer      | 7656.001   |
| Projectnaam        |            |
| Ordernummer        |            |
| Datum monsternamen | 10-08-2018 |
| Monsternemer       | Vermorken  |
| Certificaatnummer  | 2018116425 |
| Startdatum         | 10-08-2018 |
| Rapportagedatum    | 16-08-2018 |

| Analyse                                                | Eenheid    | 1          | GSSD   | Oordeel | RG    | AW   | T    | I    |
|--------------------------------------------------------|------------|------------|--------|---------|-------|------|------|------|
| <b>Bodemtype correctie</b>                             |            |            |        |         |       |      |      |      |
| Organische stof                                        |            | 1,6        |        |         |       |      |      |      |
| Korrelgrootte < 2 µm (Lutum)                           |            | 2          |        |         |       |      |      |      |
| <b>Voorbehandeling</b>                                 |            |            |        |         |       |      |      |      |
| Cryogeen malen AS3000                                  |            | Uitgevoerd |        |         |       |      |      |      |
| <b>Bodemkundige analyses</b>                           |            |            |        |         |       |      |      |      |
| Droge stof                                             | % (m/m)    | 94,9       | 94,9   |         |       |      |      |      |
| Organische stof                                        | % (m/m) ds | 1,6        | 1,6    |         |       |      |      |      |
| Gloeirest                                              | % (m/m) ds | 98,4       |        |         |       |      |      |      |
| Korrelgrootte < 2 µm (Lutum)                           | % (m/m) ds | <2,0       | 1,4    |         |       |      |      |      |
| <b>Metalen</b>                                         |            |            |        |         |       |      |      |      |
| Barium (Ba)                                            | mg/kg ds   | <20        | 54,25  |         | 20    | 190  | 555  | 920  |
| Cadmium (Cd)                                           | mg/kg ds   | <0,20      | 0,241  | -       | 0,2   | 0,6  | 6,8  | 13   |
| Kobalt (Co)                                            | mg/kg ds   | <3,0       | 7,383  | -       | 3     | 15   | 103  | 190  |
| Koper (Cu)                                             | mg/kg ds   | 5,4        | 11,17  | -       | 5     | 40   | 115  | 190  |
| Kwik (Hg)                                              | mg/kg ds   | <0,050     | 0,0502 | -       | 0,05  | 0,15 | 18,1 | 36   |
| Molybdeen (Mo)                                         | mg/kg ds   | <1,5       | 1,05   | -       | 1,5   | 1,5  | 95,8 | 190  |
| Nikkel (Ni)                                            | mg/kg ds   | <4,0       | 8,167  | -       | 4     | 35   | 67,5 | 100  |
| Lood (Pb)                                              | mg/kg ds   | 17         | 26,76  | -       | 10    | 50   | 290  | 530  |
| Zink (Zn)                                              | mg/kg ds   | <20        | 33,22  | -       | 20    | 140  | 430  | 720  |
| <b>Minerale olie</b>                                   |            |            |        |         |       |      |      |      |
| Minerale olie (C10-C12)                                | mg/kg ds   | <3,0       | 10,5   |         |       |      |      |      |
| Minerale olie (C12-C16)                                | mg/kg ds   | <5,0       | 17,5   |         |       |      |      |      |
| Minerale olie (C16-C21)                                | mg/kg ds   | <5,0       | 17,5   |         |       |      |      |      |
| Minerale olie (C21-C30)                                | mg/kg ds   | <11        | 38,5   |         |       |      |      |      |
| Minerale olie (C30-C35)                                | mg/kg ds   | <5,0       | 17,5   |         |       |      |      |      |
| Minerale olie (C35-C40)                                | mg/kg ds   | <6,0       | 21     |         |       |      |      |      |
| Minerale olie totaal (C10-C40)                         | mg/kg ds   | <35        | 122,5  | -       | 35    | 190  | 2600 | 5000 |
| <b>Polychloorbifenylen, PCB</b>                        |            |            |        |         |       |      |      |      |
| PCB 28                                                 | mg/kg ds   | <0,0010    | 0,0035 |         |       |      |      |      |
| PCB 52                                                 | mg/kg ds   | <0,0010    | 0,0035 |         |       |      |      |      |
| PCB 101                                                | mg/kg ds   | <0,0010    | 0,0035 |         |       |      |      |      |
| PCB 118                                                | mg/kg ds   | <0,0010    | 0,0035 |         |       |      |      |      |
| PCB 138                                                | mg/kg ds   | <0,0010    | 0,0035 |         |       |      |      |      |
| PCB 153                                                | mg/kg ds   | <0,0010    | 0,0035 |         |       |      |      |      |
| PCB 180                                                | mg/kg ds   | <0,0010    | 0,0035 |         |       |      |      |      |
| PCB (som 7) (factor 0,7)                               | mg/kg ds   | 0,0049     | 0,0245 | -       | 0,007 | 0,02 | 0,51 | 1    |
| <b>Polycyclische Aromatische Koolwaterstoffen, PAH</b> |            |            |        |         |       |      |      |      |
| Naftaleen                                              | mg/kg ds   | <0,050     | 0,035  |         |       |      |      |      |
| Fenanthreen                                            | mg/kg ds   | <0,050     | 0,035  |         |       |      |      |      |
| Anthraceen                                             | mg/kg ds   | <0,050     | 0,035  |         |       |      |      |      |
| Fluorantheen                                           | mg/kg ds   | 0,12       | 0,12   |         |       |      |      |      |
| Benzo(a)anthraceen                                     | mg/kg ds   | 0,096      | 0,096  |         |       |      |      |      |
| Chryseen                                               | mg/kg ds   | 0,12       | 0,12   |         |       |      |      |      |
| Benzo(k)fluorantheen                                   | mg/kg ds   | 0,075      | 0,075  |         |       |      |      |      |
| Benzo(a)pyreen                                         | mg/kg ds   | 0,067      | 0,067  |         |       |      |      |      |
| Benzo(ghi)peryleen                                     | mg/kg ds   | 0,087      | 0,087  |         |       |      |      |      |
| Indeno(123-cd)pyreen                                   | mg/kg ds   | 0,06       | 0,06   |         |       |      |      |      |
| PAK VROM (10) (factor 0,7)                             | mg/kg ds   | 0,73       | 0,73   | -       | 0,35  | 1,5  | 20,8 | 40   |

|                |  |  |  |  |  |  |  |  |
|----------------|--|--|--|--|--|--|--|--|
| <b>Legenda</b> |  |  |  |  |  |  |  |  |
|----------------|--|--|--|--|--|--|--|--|

|     |              |                                                                           |
|-----|--------------|---------------------------------------------------------------------------|
| Nr. | Analytico-nr | Monster                                                                   |
| 1   | 10251684     | MM1 01 (0-50) 02 (0-50) 03 (0-50) 04 (0-50) 05 (0-50) 06 (0-50) 07 (0-50) |

Indoordeel: Voldoet aan Achtergrondwaarde

**Gebruikte afkortingen**

|     |                                             |
|-----|---------------------------------------------|
| -   | kleiner dan of gelijk aan Achtergrondwaarde |
| *   | groter dan Achtergrondwaarde                |
| **  | groter dan Tussenwaarde                     |
| *** | groter dan Interventiewaarde                |

|      |                           |
|------|---------------------------|
| GSSD | Gestandaardiseerd gehalte |
| RG   | Vereiste Rapportagegrens  |
| AW   | Achtergrondwaarde         |
| T    | Tussenwaarde              |
| I    | Interventiewaarde         |

Deze toetsing is uitgevoerd met behulp van BoToVa.

Zie voor info: <http://www.rwsleefomgeving.nl/onderwerpen/bodem-ondergrond/bbk/instrumenten/botova/>

N.B.: de vermelde tussenwaarde is door PAIS berekend en is niet afkomstig uit BoToVa

**BoToVa T12 Toetsing Wbb grond**

|                    |            |
|--------------------|------------|
| Projectnummer      | 7656.001   |
| Projectnaam        |            |
| Ordernummer        |            |
| Datum monsternamen | 10-08-2018 |
| Monsternemer       | Vermorken  |
| Certificaatnummer  | 2018116425 |
| Startdatum         | 10-08-2018 |
| Rapportagedatum    | 16-08-2018 |

| Analyse                                                | Eenheid    | 2          | GSSD   | Oordeel | RG    | AW   | T    | I    |
|--------------------------------------------------------|------------|------------|--------|---------|-------|------|------|------|
| <b>Bodemtype correctie</b>                             |            |            |        |         |       |      |      |      |
| Organische stof                                        |            | 0,7        |        |         |       |      |      |      |
| Korrelgrootte < 2 µm (Lutum)                           |            | 2          |        |         |       |      |      |      |
| <b>Voorbehandeling</b>                                 |            |            |        |         |       |      |      |      |
| Cryogeen malen AS3000                                  |            | Uitgevoerd |        |         |       |      |      |      |
| <b>Bodemkundige analyses</b>                           |            |            |        |         |       |      |      |      |
| Droge stof                                             | % (m/m)    | 96,2       | 96,2   |         |       |      |      |      |
| Organische stof                                        | % (m/m) ds | <0,7       | 0,49   |         |       |      |      |      |
| Gloeirest                                              | % (m/m) ds | 99,3       |        |         |       |      |      |      |
| Korrelgrootte < 2 µm (Lutum)                           | % (m/m) ds | <2,0       | 1,4    |         |       |      |      |      |
| <b>Metalen</b>                                         |            |            |        |         |       |      |      |      |
| Barium (Ba)                                            | mg/kg ds   | <20        | 54,25  |         | 20    | 190  | 555  | 920  |
| Cadmium (Cd)                                           | mg/kg ds   | <0,20      | 0,241  | -       | 0,2   | 0,6  | 6,8  | 13   |
| Kobalt (Co)                                            | mg/kg ds   | <3,0       | 7,383  | -       | 3     | 15   | 103  | 190  |
| Koper (Cu)                                             | mg/kg ds   | <5,0       | 7,241  | -       | 5     | 40   | 115  | 190  |
| Kwik (Hg)                                              | mg/kg ds   | <0,050     | 0,0502 | -       | 0,05  | 0,15 | 18,1 | 36   |
| Molybdeen (Mo)                                         | mg/kg ds   | <1,5       | 1,05   | -       | 1,5   | 1,5  | 95,8 | 190  |
| Nikkel (Ni)                                            | mg/kg ds   | <4,0       | 8,167  | -       | 4     | 35   | 67,5 | 100  |
| Lood (Pb)                                              | mg/kg ds   | <10        | 11,02  | -       | 10    | 50   | 290  | 530  |
| Zink (Zn)                                              | mg/kg ds   | <20        | 33,22  | -       | 20    | 140  | 430  | 720  |
| <b>Minerale olie</b>                                   |            |            |        |         |       |      |      |      |
| Minerale olie (C10-C12)                                | mg/kg ds   | <3,0       | 10,5   |         |       |      |      |      |
| Minerale olie (C12-C16)                                | mg/kg ds   | <5,0       | 17,5   |         |       |      |      |      |
| Minerale olie (C16-C21)                                | mg/kg ds   | <5,0       | 17,5   |         |       |      |      |      |
| Minerale olie (C21-C30)                                | mg/kg ds   | <11        | 38,5   |         |       |      |      |      |
| Minerale olie (C30-C35)                                | mg/kg ds   | <5,0       | 17,5   |         |       |      |      |      |
| Minerale olie (C35-C40)                                | mg/kg ds   | <6,0       | 21     |         |       |      |      |      |
| Minerale olie totaal (C10-C40)                         | mg/kg ds   | <35        | 122,5  | -       | 35    | 190  | 2600 | 5000 |
| <b>Polychloorbifenylen, PCB</b>                        |            |            |        |         |       |      |      |      |
| PCB 28                                                 | mg/kg ds   | <0,0010    | 0,0035 |         |       |      |      |      |
| PCB 52                                                 | mg/kg ds   | <0,0010    | 0,0035 |         |       |      |      |      |
| PCB 101                                                | mg/kg ds   | <0,0010    | 0,0035 |         |       |      |      |      |
| PCB 118                                                | mg/kg ds   | <0,0010    | 0,0035 |         |       |      |      |      |
| PCB 138                                                | mg/kg ds   | <0,0010    | 0,0035 |         |       |      |      |      |
| PCB 153                                                | mg/kg ds   | <0,0010    | 0,0035 |         |       |      |      |      |
| PCB 180                                                | mg/kg ds   | <0,0010    | 0,0035 |         |       |      |      |      |
| PCB (som 7) (factor 0,7)                               | mg/kg ds   | 0,0049     | 0,0245 | -       | 0,007 | 0,02 | 0,51 | 1    |
| <b>Polycyclische Aromatische Koolwaterstoffen, PAH</b> |            |            |        |         |       |      |      |      |
| Naftaleen                                              | mg/kg ds   | <0,050     | 0,035  |         |       |      |      |      |
| Fenanthreen                                            | mg/kg ds   | <0,050     | 0,035  |         |       |      |      |      |
| Anthraceen                                             | mg/kg ds   | <0,050     | 0,035  |         |       |      |      |      |
| Fluorantheen                                           | mg/kg ds   | <0,050     | 0,035  |         |       |      |      |      |
| Benzo(a)anthraceen                                     | mg/kg ds   | <0,050     | 0,035  |         |       |      |      |      |
| Chryseen                                               | mg/kg ds   | <0,050     | 0,035  |         |       |      |      |      |
| Benzo(k)fluorantheen                                   | mg/kg ds   | <0,050     | 0,035  |         |       |      |      |      |
| Benzo(a)pyreen                                         | mg/kg ds   | <0,050     | 0,035  |         |       |      |      |      |
| Benzo(ghi)peryleen                                     | mg/kg ds   | <0,050     | 0,035  |         |       |      |      |      |
| Indeno(123-cd)pyreen                                   | mg/kg ds   | <0,050     | 0,035  |         |       |      |      |      |
| PAK VROM (10) (factor 0,7)                             | mg/kg ds   | 0,35       | 0,35   | -       | 0,35  | 1,5  | 20,8 | 40   |

|                |  |  |  |  |  |  |  |  |
|----------------|--|--|--|--|--|--|--|--|
| <b>Legenda</b> |  |  |  |  |  |  |  |  |
|----------------|--|--|--|--|--|--|--|--|

|     |              |   |
|-----|--------------|---|
| Nr. | Analytico-nr | Monster                                                                                              |
| 2   | 10251685     | MM2 01 (50-100) 01 (100-120) 01 (120-150) 01 (150-200) 02 (50-80) 02 (80-100) 02 (100-150) 02 (150-2 |

Ein্দoordeel: Voldoet aan Achtergrondwaarde

**Gebruikte afkortingen**

|     |                                             |
|-----|---------------------------------------------|
| -   | kleiner dan of gelijk aan Achtergrondwaarde |
| *   | groter dan Achtergrondwaarde                |
| **  | groter dan Tussenwaarde                     |
| *** | groter dan Interventiewaarde                |

|      |                           |
|------|---------------------------|
| GSSD | Gestandaardiseerd gehalte |
| RG   | Vereiste Rapportagegrens  |
| AW   | Achtergrondwaarde         |
| T    | Tussenwaarde              |
| I    | Interventiewaarde         |

Deze toetsing is uitgevoerd met behulp van BoToVa.

Zie voor info: <http://www.rwsleefomgeving.nl/onderwerpen/bodem-ondergrond/bbk/instrumenten/botova/>

N.B.: de vermelde tussenwaarde is door PAIS berekend en is niet afkomstig uit BoToVa

BoToVa T13 Toetsing Wbb grondwater (ondiep)

|                   |            |
|-------------------|------------|
| Projectnummer     | 7656.001   |
| Projectnaam       |            |
| Ordernummer       |            |
| Datum monstername | 17-08-2018 |
| Monsternemer      | Vermorken  |
| Certificaatnummer | 2018119103 |
| Startdatum        | 17-08-2018 |
| Rapportagedatum   | 22-08-2018 |

| Analyse                                              | Eenheid | 1      | GSSD  | Oordeel               | RG   | S    | T     | I    |
|------------------------------------------------------|---------|--------|-------|-----------------------|------|------|-------|------|
| <b>Metalen</b>                                       |         |        |       |                       |      |      |       |      |
| Barium (Ba)                                          | µg/L    | 29     | 29    | -                     | 20   | 50   | 338   | 625  |
| Cadmium (Cd)                                         | µg/L    | <0,20  | 0,14  | -                     | 0,2  | 0,4  | 3,2   | 6    |
| Kobalt (Co)                                          | µg/L    | <2,0   | 1,4   | -                     | 2    | 20   | 60    | 100  |
| Koper (Cu)                                           | µg/L    | <2,0   | 1,4   | -                     | 2    | 15   | 45    | 75   |
| Kwik (Hg)                                            | µg/L    | <0,050 | 0,035 | -                     | 0,05 | 0,05 | 0,175 | 0,3  |
| Molybdeen (Mo)                                       | µg/L    | <2,0   | 1,4   | -                     | 2    | 5    | 153   | 300  |
| Nikkel (Ni)                                          | µg/L    | <3,0   | 2,1   | -                     | 3    | 15   | 45    | 75   |
| Lood (Pb)                                            | µg/L    | <2,0   | 1,4   | -                     | 2    | 15   | 45    | 75   |
| Zink (Zn)                                            | µg/L    | <10    | 7     | -                     | 10   | 65   | 433   | 800  |
| <b>Vluchtige Aromatische Koolwaterstoffen</b>        |         |        |       |                       |      |      |       |      |
| Benzeen                                              | µg/L    | <0,20  | 0,14  | -                     | 0,2  | 0,2  | 15,1  | 30   |
| Tolueen                                              | µg/L    | <0,20  | 0,14  | -                     | 0,2  | 7    | 504   | 1000 |
| Ethylbenzeen                                         | µg/L    | <0,20  | 0,14  | -                     | 0,2  | 4    | 77    | 150  |
| o-Xyleen                                             | µg/L    | <0,10  | 0,07  |                       |      |      |       |      |
| m,p-Xyleen                                           | µg/L    | <0,20  | 0,14  |                       |      |      |       |      |
| Xylenen (som) factor 0,7                             | µg/L    | 0,21   | 0,21  | -                     | 0,2  | 0,2  | 35,1  | 70   |
| BTEX (som)                                           | µg/L    | <0,90  |       |                       |      |      |       |      |
| Naftaleen                                            | µg/L    | <0,020 | 0,014 | -                     | 0,02 | 0,01 | 35    | 70   |
| Styreen                                              | µg/L    | <0,20  | 0,14  | -                     | 0,2  | 6    | 153   | 300  |
| <b>Vluchtige organische halogeenkoolwaterstoffen</b> |         |        |       |                       |      |      |       |      |
| Dichloormethaan                                      | µg/L    | <0,20  | 0,14  | -                     | 0,2  | 0,01 | 500   | 1000 |
| Trichloormethaan                                     | µg/L    | <0,20  | 0,14  | -                     | 0,2  | 6    | 203   | 400  |
| Tetrachloormethaan                                   | µg/L    | <0,10  | 0,07  | -                     | 0,1  | 0,01 | 5     | 10   |
| Trichlooretheen                                      | µg/L    | <0,20  | 0,14  | -                     | 0,2  | 24   | 262   | 500  |
| Tetrachlooretheen                                    | µg/L    | <0,10  | 0,07  | -                     | 0,1  | 0,01 | 20    | 40   |
| 1,1-Dichloorethaan                                   | µg/L    | <0,20  | 0,14  | -                     | 0,2  | 7    | 454   | 900  |
| 1,2-Dichloorethaan                                   | µg/L    | <0,20  | 0,14  | -                     | 0,2  | 7    | 204   | 400  |
| 1,1,1-Trichloorethaan                                | µg/L    | <0,10  | 0,07  | -                     | 0,1  | 0,01 | 150   | 300  |
| 1,1,2-Trichloorethaan                                | µg/L    | <0,10  | 0,07  | -                     | 0,1  | 0,01 | 65    | 130  |
| cis 1,2-Dichlooretheen                               | µg/L    | <0,10  | 0,07  |                       |      |      |       |      |
| trans 1,2-Dichlooretheen                             | µg/L    | <0,10  | 0,07  |                       |      |      |       |      |
| CKW (som)                                            | µg/L    | <1,6   |       |                       |      |      |       |      |
| Tribroommethaan                                      | µg/L    | <0,20  | 0,14  |                       |      |      |       | 630  |
| Vinylchloride                                        | µg/L    | <0,10  | 0,07  | -                     | 0,2  | 0,01 | 2,5   | 5    |
| 1,1-Dichlooretheen                                   | µg/L    | <0,10  | 0,07  | -                     | 0,1  | 0,01 | 5     | 10   |
| 1,2-Dichloorethenen (Som) factor 0,7                 | µg/L    | 0,14   | 0,14  | -                     | 0,2  | 0,01 | 10    | 20   |
| 1,1-Dichloorpropaan                                  | µg/L    | <0,20  | 0,14  |                       |      |      |       |      |
| 1,2-Dichloorpropaan                                  | µg/L    | <0,20  | 0,14  |                       |      |      |       |      |
| 1,3-Dichloorpropaan                                  | µg/L    | <0,20  | 0,14  |                       |      |      |       |      |
| Dichloorpropanen som factor 0.7                      | µg/L    | 0,42   | 0,42  | -                     | 0,6  | 0,8  | 40,4  | 80   |
| <b>Minerale olie</b>                                 |         |        |       |                       |      |      |       |      |
| Minerale olie (C10-C12)                              | µg/L    | <10    | 7     |                       |      |      |       |      |
| Minerale olie (C12-C16)                              | µg/L    | <10    | 7     |                       |      |      |       |      |
| Minerale olie (C16-C21)                              | µg/L    | <10    | 7     |                       |      |      |       |      |
| Minerale olie (C21-C30)                              | µg/L    | <15    | 10,5  |                       |      |      |       |      |
| Minerale olie (C30-C35)                              | µg/L    | <10    | 7     |                       |      |      |       |      |
| Minerale olie (C35-C40)                              | µg/L    | <10    | 7     |                       |      |      |       |      |
| Minerale olie totaal (C10-C40)                       | µg/L    | <50    | 35    | -                     | 50   | 50   | 325   | 600  |
| <b>Extra parameters</b>                              |         |        |       |                       |      |      |       |      |
| som 16 aromatische oplosmiddelen                     | µg/L    |        | 0,77  | Geen oordeel mogelijk |      |      |       |      |

Legenda

|                          |              |         |
|--------------------------|--------------|---------|
| Nr.                      | Analytico-nr | Monster |
| 1                        | 10259791     | Pb 01   |
| Eindoordeel:             |              |         |
| Voldoet aan Streefwaarde |              |         |

|                           |                                        |
|---------------------------|----------------------------------------|
| Gebruikte afkortingen     |                                        |
| -                         | kleiner dan of gelijk aan Streefwaarde |
| *                         | groter dan Streefwaarde                |
| **                        | groter dan Tussenwaarde                |
| ***                       | groter dan Interventiewaarde           |
| GSSD                      |                                        |
| Gestandaardiseerd gehalte |                                        |
| RG                        |                                        |
| Vereiste Rapportagegrens  |                                        |
| S                         |                                        |
| Streefwaarde              |                                        |
| T                         |                                        |
| Tussenwaarde              |                                        |
| I                         |                                        |
| Interventiewaarde         |                                        |

Deze toetsing is uitgevoerd met behulp van BoToVa.  
Zie voor info: <http://www.rwsleefomgeving.nl/onderwerpen/bodem-ondergrond/bbk/instrumenten/botova/>  
N.B.: de vermelde tussenwaarde is door PAIS berekend en is niet afkomstig uit BoToVa

## Bijlage 5 Toetsingskader Circulaire bodemsanering

AW = achtergrondwaarde

S = streefwaarde

I = interventiewaarde t.b.v. sanering(-sonderzoek)

| Stof/niveau                                                   | voorkomen in: |  | Grond/sediment<br>(mg/kg droge stof) |         | Grondwater<br>(µg/l opgelost, tenzij anders vermeld) |      |
|---------------------------------------------------------------|---------------|--|--------------------------------------|---------|------------------------------------------------------|------|
|                                                               |               |  | AW                                   | I       | S                                                    | I    |
| <b>I. Metalen</b>                                             |               |  |                                      |         |                                                      |      |
| antimoon (Sb)                                                 |               |  | 4,0                                  | 22      | -                                                    | 20   |
| arseen (As)                                                   |               |  | 20                                   | 76      | 10                                                   | 60   |
| barium (Ba)                                                   |               |  | -                                    | 920*    | 50                                                   | 625  |
| cadmium (Cd)                                                  |               |  | 0,60                                 | 13      | 0,4                                                  | 6    |
| chrom (Cr)                                                    |               |  | 55                                   | -       | 1                                                    | 30   |
| chrom III                                                     |               |  | -                                    | 180     | -                                                    | -    |
| chrom VI                                                      |               |  | -                                    | 78      | -                                                    | -    |
| cobalt (Co)                                                   |               |  | 15                                   | 190     | 20                                                   | 100  |
| koper (Cu)                                                    |               |  | 40                                   | 190     | 15                                                   | 75   |
| kwik (Hg)                                                     |               |  | 0,15                                 | -       | 0,05                                                 | 0,3  |
| kwik (anorganisch)                                            |               |  | -                                    | 36      | -                                                    | -    |
| kwik (organisch)                                              |               |  | -                                    | 4       | -                                                    | -    |
| lood (Pb)                                                     |               |  | 50                                   | 530     | 15                                                   | 75   |
| molybdeen (Mo)                                                |               |  | 1,5                                  | 190     | 5                                                    | 300  |
| nikkel (Ni)                                                   |               |  | 35                                   | 100     | 15                                                   | 75   |
| tin (Sn)                                                      |               |  | 6,5                                  | -       | -                                                    | -    |
| vanadium (V)                                                  |               |  | 80                                   | -       | -                                                    | -    |
| zink (Zn)                                                     |               |  | 140                                  | 720     | 65                                                   | 800  |
| <b>II. Anorganische verbindingen</b>                          |               |  |                                      |         |                                                      |      |
| chloride                                                      |               |  | -                                    | -       | 100 (Cl/I)                                           | -    |
| cyaniden-vrij                                                 |               |  | 3                                    | 20      | 5                                                    | 1500 |
| cyaniden-complex                                              |               |  | 5,5                                  | 50      | 10                                                   | 1500 |
| thiocynaat                                                    |               |  | 6,0                                  | 20      | -                                                    | 1500 |
| <b>III. Aromatische verbindingen</b>                          |               |  |                                      |         |                                                      |      |
| benzeen                                                       |               |  | 0,20                                 | 1,1     | 0,2                                                  | 30   |
| ethylbenzeen                                                  |               |  | 0,20                                 | 110     | 4                                                    | 150  |
| tolueen                                                       |               |  | 0,20                                 | 32      | 7                                                    | 1000 |
| xyleen                                                        |               |  | 0,45                                 | 17      | 0,2                                                  | 70   |
| styreen (vinylbenzeen)                                        |               |  | 0,25                                 | 86      | 6                                                    | 300  |
| fenol                                                         |               |  | 0,25                                 | 14      | 0,2                                                  | 2000 |
| cresolen (som)                                                |               |  | 0,30                                 | 13      | 0,2                                                  | 200  |
| dodecylbenzeen                                                |               |  | 0,35                                 | -       | -                                                    | -    |
| aromatische oplosmiddelen (som)                               |               |  | 2,5                                  | -       | -                                                    | -    |
| <b>IV. Polycyclische aromatische koolwaterstoffen (PAK's)</b> |               |  |                                      |         |                                                      |      |
| naftaleen                                                     |               |  | -                                    | -       | 0,01                                                 | 70   |
| antraceen                                                     |               |  | -                                    | -       | 0,0007                                               | 5    |
| fenantreen                                                    |               |  | -                                    | -       | 0,003                                                | 5    |
| fluorantreen                                                  |               |  | -                                    | -       | 0,003                                                | 1    |
| benzo(a)antraceen                                             |               |  | -                                    | -       | 0,0001                                               | 0,5  |
| chryseen                                                      |               |  | -                                    | -       | 0,003                                                | 0,2  |
| benzo(a)pyreen                                                |               |  | -                                    | -       | 0,0005                                               | 0,05 |
| benzo(ghi)peryleen                                            |               |  | -                                    | -       | 0,0003                                               | 0,05 |
| benzo(k)fluorantreen                                          |               |  | -                                    | -       | 0,0004                                               | 0,05 |
| indeno(1,2,3cd)pyreen                                         |               |  | -                                    | -       | 0,0004                                               | 0,05 |
| PAK (som 10)                                                  |               |  | 1,5                                  | 40      | -                                                    | -    |
| <b>V. Gechloreerde koolwaterstoffen</b>                       |               |  |                                      |         |                                                      |      |
| vinylchloride                                                 |               |  | 0,10                                 | 0,1     | 0,01                                                 | 5    |
| dichloormethaan                                               |               |  | 0,10                                 | 3,9     | 0,01                                                 | 1000 |
| 1,1-dichloorethaan                                            |               |  | 0,20                                 | 15      | 7                                                    | 900  |
| 1,2-dichloorethaan                                            |               |  | 0,20                                 | 6,4     | 7                                                    | 400  |
| 1,1-dichlooretheen                                            |               |  | 0,30                                 | 0,3     | 0,01                                                 | 10   |
| 1,2-dichlooretheen (cis- en trans-)                           |               |  | 0,30                                 | 1       | 0,01                                                 | 20   |
| dichloorpropanen                                              |               |  | 0,80                                 | 2       | 0,8                                                  | 80   |
| trichloormethaan (chloroform)                                 |               |  | 0,25                                 | 5,6     | 6                                                    | 400  |
| 1,1,1-trichloorethaan                                         |               |  | 0,25                                 | 15      | 0,01                                                 | 300  |
| 1,1,2-trichloorethaan                                         |               |  | 0,3                                  | 10      | 0,01                                                 | 130  |
| trichlooretheen (Tri)                                         |               |  | 0,25                                 | 2,5     | 24                                                   | 500  |
| tetrachloormethaan (Tetra)                                    |               |  | 0,30                                 | 0,7     | 0,01                                                 | 10   |
| tetrachlooretheen (Per)                                       |               |  | 0,15                                 | 8,8     | 0,01                                                 | 40   |
| monochloorbenzeen                                             |               |  | 0,20                                 | 15      | 7                                                    | 180  |
| dichloorbenzenen                                              |               |  | 2,0                                  | 19      | 3                                                    | 50   |
| trichloorbenzenen                                             |               |  | 0,015                                | 11      | 0,01                                                 | 10   |
| tetrachloorbenzenen                                           |               |  | 0,0090                               | 2,2     | 0,01                                                 | 2,5  |
| pentachloorbenzeen                                            |               |  | 0,0025                               | 6,7     | 0,003                                                | 1    |
| hexachloorbenzeen                                             |               |  | 0,0085                               | 2,0     | 0,0009                                               | 0,5  |
| monochloorfenolen(som)                                        |               |  | 0,045                                | 54      | 0,3                                                  | 100  |
| dichloorfenolen (som)                                         |               |  | 0,20                                 | 22      | 0,2                                                  | 30   |
| trichloorfenolen (som)                                        |               |  | 0,0030                               | 22      | 0,03                                                 | 10   |
| tetrachloorfenolen (som)                                      |               |  | 0,015                                | 21      | 0,01                                                 | 10   |
| pentachloorfenol                                              |               |  | 0,0030                               | 12      | 0,04                                                 | 3    |
| PCB's (som 7)                                                 |               |  | 0,020                                | 1       | 0,01                                                 | 0,01 |
| chloornaftaleen (som)                                         |               |  | 0,070                                | 23      | -                                                    | 6    |
| monochlooranilinen (som)                                      |               |  | 0,20                                 | 50      | -                                                    | 30   |
| dioxine (som I-TEQ)                                           |               |  | 0,000055                             | 0,00018 | -                                                    | -    |
| pentachlooraniline                                            |               |  | 0,15                                 | -       | -                                                    | -    |

\* De norm voor barium geldt alleen voor die situaties waarbij duidelijk sprake is van antropogene bodemverontreiniging. Voor overige situaties is de norm voor barium tijdelijk buiten werking gesteld.

## Bijlage 5 Toetsingskader Circulaire bodemsanering

| Stof/niveau | voorkomen in:                                            |  | Grond/sediment<br>(mg/kg droge stof) |       | Grondwater<br>(µg/l opgelost, tenzij anders vermeld) |       |
|-------------|----------------------------------------------------------|--|--------------------------------------|-------|------------------------------------------------------|-------|
|             |                                                          |  | AW                                   | I     | S                                                    | I     |
| <b>VI.</b>  | <b>Bestrijdingsmiddelen</b>                              |  |                                      |       |                                                      |       |
|             | chlooraan                                                |  | 0,0200                               | 4     | 0,02 ng/l                                            | 0,2   |
|             | DDT (som)                                                |  | 0,20                                 | 1,7   | -                                                    | -     |
|             | DDE (som)                                                |  | 0,10                                 | 2,3   | -                                                    | -     |
|             | DDD (som)                                                |  | 0,020                                | 34    | -                                                    | -     |
|             | DDT/DDE/DDD (som)                                        |  | -                                    | -     | 0,004 ng/l                                           | 0,01  |
|             | aldrin                                                   |  | -                                    | 0,32  | 0,009 ng/l                                           | -     |
|             | dieldrin                                                 |  | -                                    | -     | 0,1 ng/l                                             | -     |
|             | endrin                                                   |  | -                                    | -     | 0,04 ng/l                                            | -     |
|             | drins (som)                                              |  | 0,015                                | 4     | -                                                    | 0,1   |
|             | α-endosulfan                                             |  | 0,00090                              | 4     | 0,2 ng/l                                             | 5     |
|             | α-HCH                                                    |  | 0,0010                               | 17    | 33 ng/l                                              | -     |
|             | β-HCH                                                    |  | 0,0020                               | 1,6   | 8 ng/l                                               | -     |
|             | γ-HCH (lindaan)                                          |  | 0,0030                               | 1,2   | 9 ng/l                                               | -     |
|             | HCH-verbindingen (som)                                   |  | -                                    | -     | 0,05                                                 | 1     |
|             | heptachloor                                              |  | 0,00070                              | 4     | 0,005 ng/l                                           | 0,3   |
|             | heptachloorepoxide (som)                                 |  | 0,0020                               | 4     | 0,005 ng/l                                           | 3     |
|             | hexachloorbutadieen                                      |  | 0,003                                | -     | -                                                    | -     |
|             | organochloorhoudende bestrijdingsmiddelen(som landbodem) |  | 0,40                                 | -     | -                                                    | -     |
|             | azinfos-methyl                                           |  | 0,0075                               | -     | -                                                    | -     |
|             | organotin verbindingen (som)                             |  | 0,15                                 | 2,5   | 0,05-16 ng/l                                         | 0,7   |
|             | tributyltin (TBT)                                        |  | 0,065                                | -     | -                                                    | -     |
|             | MCPA                                                     |  | 0,55                                 | 4     | 0,02                                                 | 50    |
|             | atracine                                                 |  | 0,035                                | 0,71  | 29 ng/l                                              | 150   |
|             | carburyl                                                 |  | 0,15                                 | 0,45  | 2 ng/l                                               | 50    |
|             | carbofuran                                               |  | 0,017                                | 0,017 | 9 ng/l                                               | 100   |
|             | 4-chloormethylfenolen (som)                              |  | 0,60                                 | -     | -                                                    | -     |
|             | niet-chloorhoudende bestr.mid. (som)                     |  | 0,090                                | -     | -                                                    | -     |
| <b>VII.</b> | <b>Overige verontreinigingen</b>                         |  |                                      |       |                                                      |       |
|             | asbest                                                   |  | -                                    | 100   | -                                                    | -     |
|             | cyclohexanon                                             |  | 2,0                                  | 150   | 0,5                                                  | 15000 |
|             | dimethyl ftalaat                                         |  | 0,045                                | 82    | -                                                    | -     |
|             | diethyl ftalaat                                          |  | 0,045                                | 53    | -                                                    | -     |
|             | di-isobutylftalaat                                       |  | 0,045                                | 17    | -                                                    | -     |
|             | dibutyl ftalaat                                          |  | 0,070                                | 36    | -                                                    | -     |
|             | butyl benzylftalaat                                      |  | 0,070                                | 48    | -                                                    | -     |
|             | dihexyl ftalaat                                          |  | 0,070                                | 220   | -                                                    | -     |
|             | di(2-ethylhexyl)ftalaat                                  |  | 0,045                                | 60    | -                                                    | -     |
|             | ftalaten (som)                                           |  | -                                    | -     | 0,5                                                  | 5     |
|             | minerale olie                                            |  | 190                                  | 5000  | 50                                                   | 600   |
|             | pyridine                                                 |  | 0,15                                 | 11    | 0,5                                                  | 30    |
|             | tetrahydrofuran                                          |  | 0,45                                 | 7     | 0,5                                                  | 300   |
|             | tetrahydrothiofeen                                       |  | 1,5                                  | 8,8   | 0,5                                                  | 5000  |
|             | tribroommethaan                                          |  | 0,20                                 | 75    | -                                                    | 630   |
|             | ethyleenglycol                                           |  | 5,0                                  | -     | -                                                    | -     |
|             | diethyleenglycol                                         |  | 8,0                                  | -     | -                                                    | -     |
|             | acrylonitril                                             |  | 2,0                                  | -     | -                                                    | -     |
|             | formaldehyde                                             |  | 2,5                                  | -     | -                                                    | -     |
|             | isopropanol (2-propanol)                                 |  | 0,75                                 | -     | -                                                    | -     |
|             | methanol                                                 |  | 3,0                                  | -     | -                                                    | -     |
|             | butanol (1-butanol)                                      |  | 2,0                                  | -     | -                                                    | -     |
|             | butylacetaat                                             |  | 2,0                                  | -     | -                                                    | -     |
|             | ethylacetaat                                             |  | 2,0                                  | -     | -                                                    | -     |
|             | methyl-tert-butyl ether (MTBE)                           |  | 0,20                                 | -     | -                                                    | -     |
|             | methylethylketon                                         |  | 2,0                                  | -     | -                                                    | -     |

### Bodemtypecorrectie

Anorganische verbindingen

$$Lb = Lst * \frac{a + b * \% lut. + c * \% org.st.}{a + b * 25 + c * 10}$$

**Lb** is interventiewaarden geldend voor de te beoordelen bodem (mg/kg); **Lst** is interventiewaarde voor de standaardbodem (mg/kg); **% lut.** is gemeten percentage lutum in de te beoordelen bodem; **% org. st.** is gemeten percentage organisch stof in de te beoordelen bodem; **A, B en C** zijn constanten afhankelijk van de stof; Voor toepassing van de bodemtypecorrectie bij streefwaarden wordt in de bovenstaande formule de interventiewaarde vervangen door streefwaarde.

## Bijlage 5 Toetsingskader Circulaire bodemsanering

| STOF      | a   | b      | c      |
|-----------|-----|--------|--------|
| arsen     | 15  | 0,4    | 0,4    |
| barium    | 30  | 5      | 0      |
| beryllium | 8   | 0,9    | 0      |
| cadmium   | 0,4 | 0,007  | 0,021  |
| chromium  | 50  | 2      | 0      |
| cobalt    | 2   | 0,28   | 0      |
| koper     | 15  | 0,6    | 0,6    |
| kwik      | 0,2 | 0,0034 | 0,0017 |
| lood      | 50  | 1      | 1      |
| nikkel    | 10  | 1      | 0      |
| tin       | 4   | 0,6    | 0      |
| vanadium  | 12  | 1,2    | 0      |
| zink      | 50  | 3      | 1,5    |

### Organische verbindingen

$$Lb = Lst * \frac{\% \text{ org. st.}}{10}$$

**Lb** is interventiewaarden geldend voor de te beoordelen bodem (mg/kg); **Lst** is interventiewaarde voor de standaardbodem (mg/kg); **% org. st.** is gemeten percentage organisch stof in de te beoordelen bodem; Voor bodems met gemeten organisch stofgehaltes van meer dan 30% respectievelijk minder dan 2%, worden gehalten van respectievelijk 30% en 2% aangehouden. Voor toepassing van de bodemtypecorrectie bij streefwaarden wordt in de bovenstaande formule de interventiewaarde vervangen door streefwaarde.

### Nader onderzoek

De tussenwaarde (Tw) is het toetsingscriterium ten behoeve van een nader onderzoek. Wordt de tussenwaarde overschreden, dan is een nader onderzoek, op korte termijn, noodzakelijk

$$Tw = 0,5 * (S + I)$$

**Tw** is de tussenwaarde; **S** is de streefwaarde en **I** is de interventiewaarde.

## Bijlage 6 Geraadpleegde bronnen

| Informatiebron                                                    | Geraadpleegd (ja/nee) | Toelichting                       |                       |                                                                                       |
|-------------------------------------------------------------------|-----------------------|-----------------------------------|-----------------------|---------------------------------------------------------------------------------------|
|                                                                   |                       | Datum kaartmateriaal              |                       | Opmerkingen                                                                           |
| <b>Informatie uit kaartmateriaal etc.</b>                         |                       |                                   |                       |                                                                                       |
| Historische topografische kaart                                   | ja                    | 1912 - heden                      |                       | www.topotijdreis.nl                                                                   |
| Luchtfoto                                                         | ja                    | 2008 - 2014                       |                       | Publieke Dienstverlening op de Kaart Loket (www.pdok.nl)                              |
| <b>Informatie uit themakaarten</b>                                |                       | <b>Datum bron/ kaartmateriaal</b> |                       | <b>Opmerkingen</b>                                                                    |
| Bodemkaart Nederland                                              | ja                    | 2016                              |                       | www.bodemdata.nl                                                                      |
| Grondwaterkaart Nederland                                         | ja                    | 1995                              |                       | TNO REGIS I                                                                           |
| Bodemloket.nl                                                     | ja                    | 2 augustus 2018                   |                       |                                                                                       |
| <b>Informatie van eigenaar / terreingebruiker / opdrachtgever</b> |                       | <b>Datum uitgevoerd</b>           | <b>Contactpersoon</b> | <b>Opmerkingen</b>                                                                    |
| Historisch gebruik locatie                                        | ja                    | 18 juli 2018                      | Dhr. Geerts           |                                                                                       |
| Huidig gebruik locatie                                            | ja                    |                                   |                       |                                                                                       |
| Huidig gebruik belendende percelen (vanuit onderzoekslocatie)     | ja                    |                                   |                       |                                                                                       |
| Toekomstig gebruik locatie                                        | ja                    |                                   |                       |                                                                                       |
| Calamiteiten/resultaten voorgaande bodemonderzoeken               | ja                    |                                   |                       |                                                                                       |
| Verhandingen/kabels en leidingen locatie                          | ja                    |                                   |                       |                                                                                       |
| <b>Informatie van gemeente</b>                                    |                       | <b>Datum uitgevoerd</b>           | <b>Contactpersoon</b> | <b>Opmerkingen</b>                                                                    |
| Archief Bouw- en woningtoezicht                                   | ja                    | 2 augustus 2018                   | Dhr. Rob Segers       |                                                                                       |
| Archief Wet milieubeheer en Hinderwet                             | ja                    |                                   |                       |                                                                                       |
| Archief ondergrondse tanks                                        | ja                    |                                   |                       |                                                                                       |
| Archief bodemonderzoeken                                          | ja                    |                                   |                       | bodemloket.nl<br>http://kaarten.gelderland.nl/viewer/app/thema_bodemverontreinigingen |
| Gemeenteambtenaar milieuzaken                                     | ja                    |                                   |                       |                                                                                       |
| <b>Informatie uit terreininspectie</b>                            |                       | <b>Datum uitgevoerd</b>           |                       | <b>Opmerkingen</b>                                                                    |
| Historisch gebruik locatie                                        | ja                    | 6 augustus 2018                   |                       |                                                                                       |
| Huidig gebruik locatie                                            | ja                    |                                   |                       |                                                                                       |
| Huidig gebruik belendende percelen (vanuit onderzoekslocatie)     | ja                    |                                   |                       |                                                                                       |
| Verhandingen                                                      | ja                    |                                   |                       |                                                                                       |

