



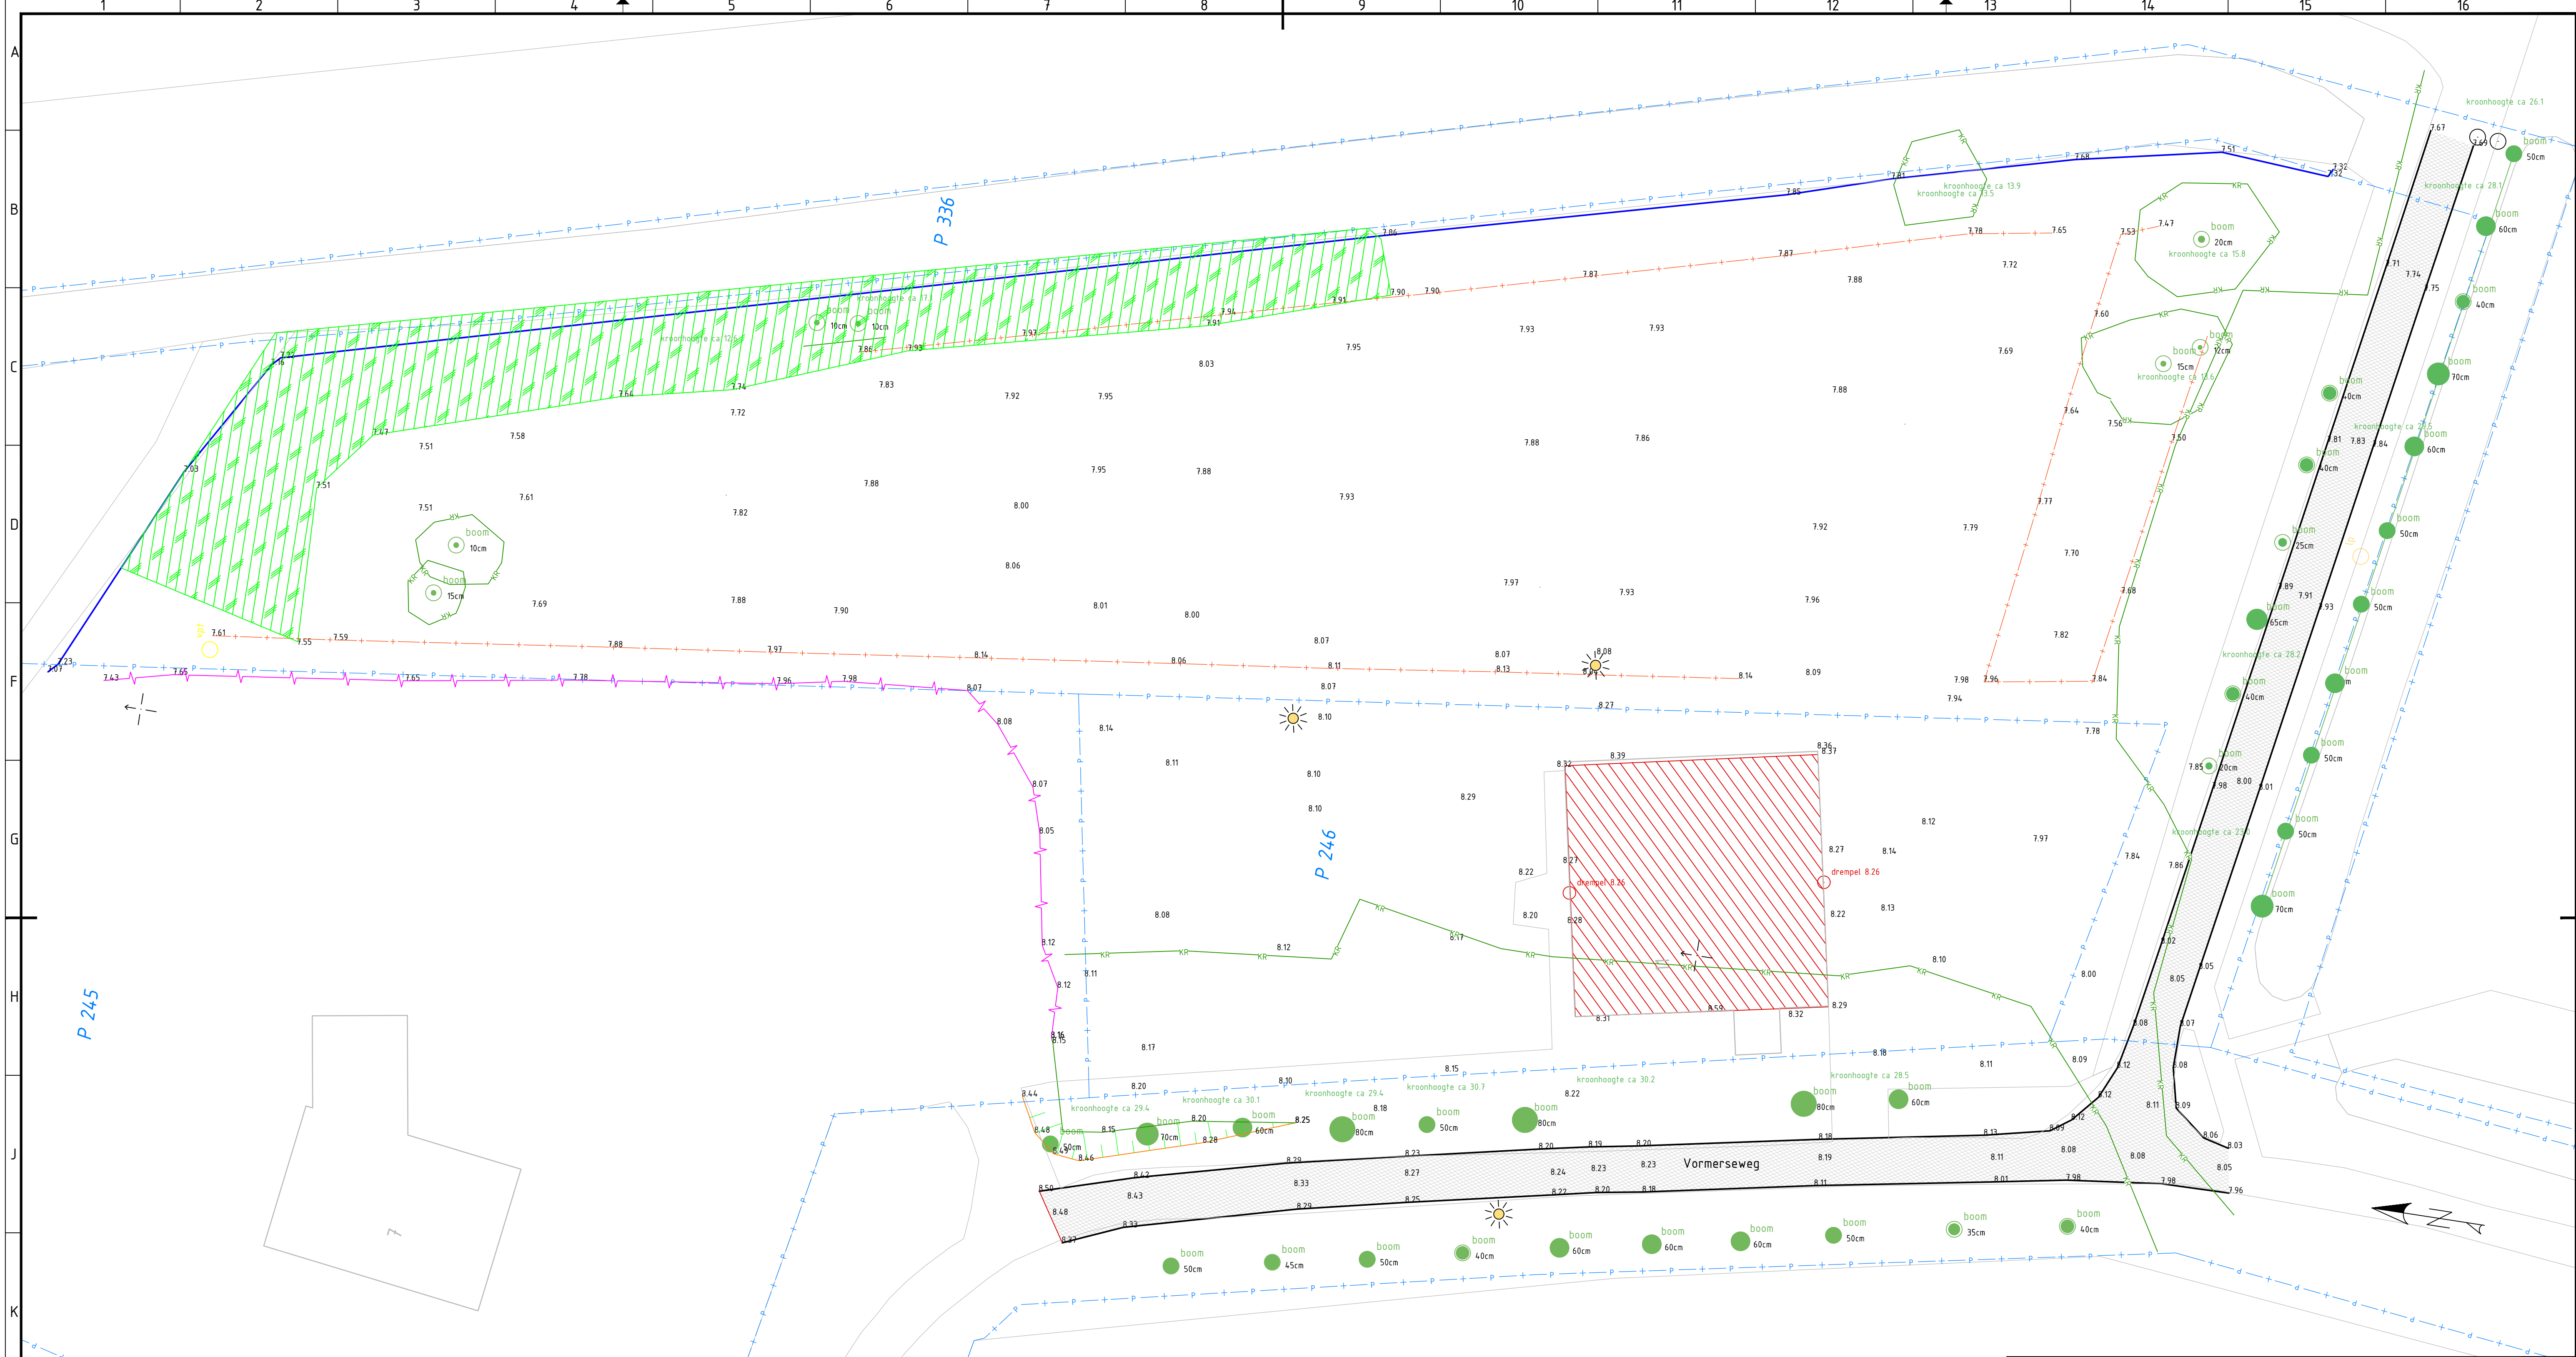

LEGENDA

- | | | | |
|--|--|--|-------------------------------|
| | kant asfaltverharding | | Asfaltverharding |
| | Raster /palenrij voormalig raster | | Bebouwing |
| | Visuele begrenzing onderhouden/
niet onderhouden perceel | | wildgroei vegetatie |
| | Insteeek watergang | | hoogtecijfers |
| | globale kroonlijn bomen | | boom positie met stamdiameter |
| | ondergrond BGT | | globale kroonhoogte bomen |
| | Kadastrale grens volgens online gegevens
dd.23-09-2019 LET OP. Fysieke grens alleen
aanwijsbaar d.m.v. veldwerk reconstructie! | | lichtmast |

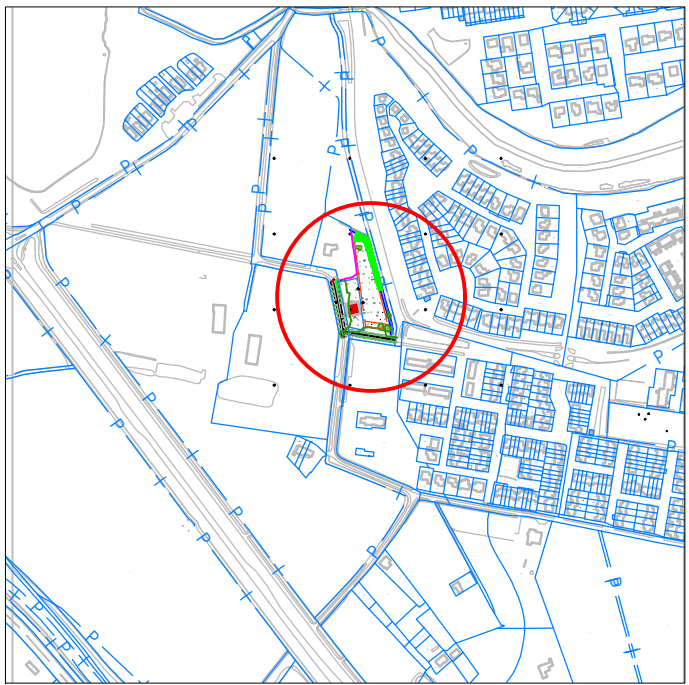

Situatie 1:10.000

meetdatum	meet bestand	omschrijving meting	waterspiegel hoogte
25-09-2019	19052190925B	situatiemeting	
Opdrachtgever			
Mark van Thiel Beheer BV			
Projectomschrijving			
Vormerseweg 11 te Wijchen			
Tekeningomschrijving			
Situatiemeting 25-09-2019			
Datum	Tekeningnummer	Getekend	F. Jans
27-09-2019	19052-01_V01	Formaat	A1
Schaal	Bladnummer	van	1
1:200	1	van	1
File	D:\Proj2019\19052\01_Tekening\19052-01_V01_190927_situatiemeting.dwg		
Linders meten & peilen BV Dorpsstraat 10 D 5446 AN WANROU Tel: 0485 - 47 11 00 ; 0651 439 426 Fax: 0485 - 47 03 66 E-mail: info@lindersmetenenpeilen.nl			
Website : www.lindersmetenenpeilen.nl			