



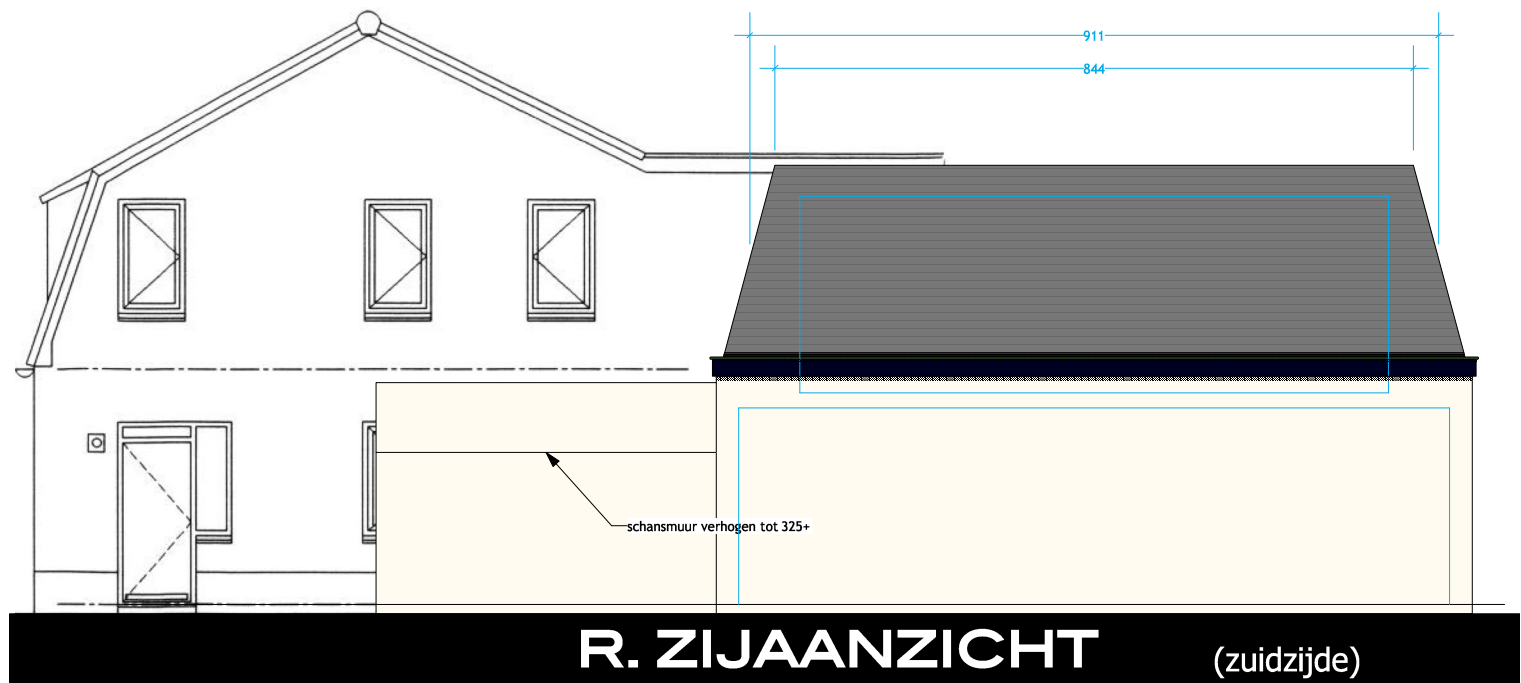

Behorend bij de ruimtelijke onderbouwing
voor de percelen + bebouwing aan de
Graafseweg 540-542, 6603 CK te Wijchen.

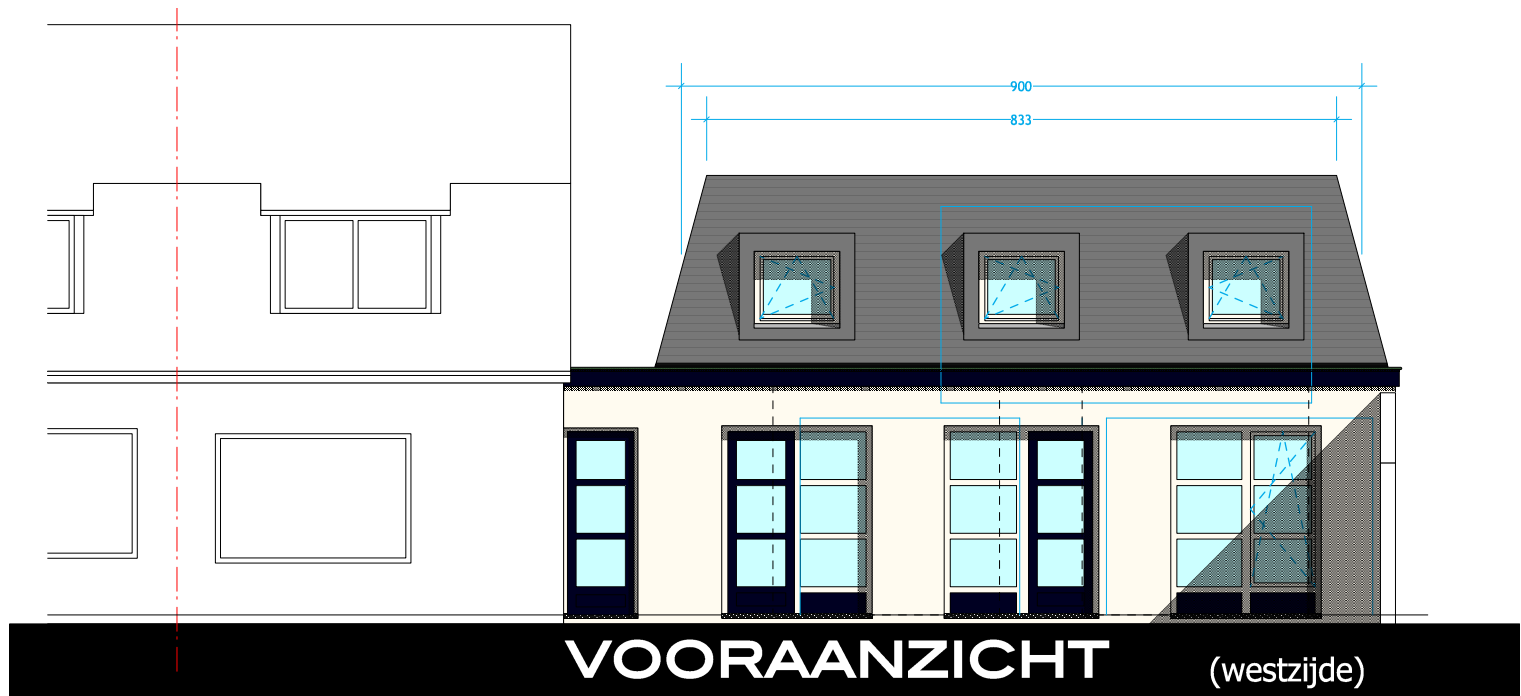