



Maart 2021

Verkennd bodemonderzoek
Parallelweg (ong) te Batenburg

Opdrachtgever : XXX
Contactpersoon : XXX

Projectnummer : PLW.317621
Rapportagedatum : 16-03-2021

Het voorliggend onderzoek is uitgevoerd onder de 'Algemene voorwaarden Van Oort Bodemonderzoek BV' die ter inzage liggen op het kantoor aan de Zoggelsestraat 15a te Heesch en de Kamer van Koophandel te 's-Hertogenbosch.

Van Oort Bodemonderzoek BV is gecertificeerd volgens NEN-EN-ISO 9001:2015 en de BRL SIKB 2000 (EC-SIK-20257) en beschikt over een kwalibo-erkenning (mem-27581-04212).



Inhoudsopgave	Blz
1. Inleiding	3
2. Vooronderzoek	4
2.1 Algemeen	4
2.2 Onderzoeksvragen	4
2.3 Afbakening en locatiegegevens	5
2.4 Terreingebruik onderzoekslocatie	6
2.5 Voorgaande onderzoeken en saneringen	7
2.6 Omgeving locatie	7
2.7 Bodemopbouw en geohydrologie	8
3. Hypothese en onderzoeksopzet	9
4. Uitgevoerd onderzoek	10
4.1 Veldonderzoek	10
4.2 Laboratoriumonderzoek	11
5. Resultaten veldonderzoek	12
6. Resultaten laboratoriumonderzoek	13
6.1 Algemeen bodembeleid en toetsingskader	13
6.2 Toetsing analyseresultaten	14
7. Conclusies	15
7.1 Grond	15
7.2 Grondwater	15
7.3 Hypothese	15
8. Samenvatting en advies	16

Bijlagen

1. Kadastrale kaart
2. Informatie vooronderzoek
3. Situatietekening met boorlocaties
4. Boorprofielen
5. Toetsing analyseresultaten
6. Analysecertificaten laboratorium

1. Inleiding

In opdracht van Pittiger in planologie is er een verkennend bodemonderzoek uitgevoerd op een locatie aan de Parallelweg (ong.) te Batenburg (gemeente Wijchen). Kadastraal staat de locatie bekend als; gemeente Batenburg, sectie D, nummer 559.

Aanleiding tot het bodemonderzoek is het wijzigen van de bestemming en de nieuwbouw van een woonhuis. Het doel van het onderzoek is het vastleggen van de kwaliteit van grond en grondwater en te beoordelen of er met betrekking tot de bodemkwaliteit bezwaren zijn tegen een woonbestemming en het verlenen van een omgevingsvergunning.

De uitvoering van het bodemonderzoek heeft plaatsgevonden op basis van de NEN 5740 (Bodem-Landbodem-Strategie voor het uitvoeren van verkennend bodemonderzoek-Onderzoek naar de milieuhygiënische kwaliteit van bodem en grond, januari 2009).

In dit rapport komen achtereenvolgens aan de orde; het vooronderzoek, de onderzoeksopzet, het uitgevoerd veld- en laboratoriumonderzoek, de onderzoeksresultaten, de conclusies en een samenvatting met advies.

De rapportage betreft geen kwaliteitsverklaring zoals bedoeld in het kader van het Besluit en de regeling bodemkwaliteit. Er is in dat verband ook geen onderzoek gedaan naar PFAS. Bij eventueel vrijkomende grond zijn de resultaten van het onderzoek wel geschikt om een inschatting te maken van de toepassingsmogelijkheden.

Het onderzoek is onafhankelijk uitgevoerd. Van Oort Bodemonderzoek BV is geen eigenaar van de onderzoekslocatie en financieel niet gelieerd aan de opdrachtgever.

Betrouwbaarheid en aansprakelijkheid

Een bodemonderzoek wordt uitgevoerd door het steekproefsgewijs bemonsteren van grond en grondwater. Deze in wet- en regelgeving vastgestelde benadering maakt het onmogelijk om op basis van de resultaten van een onderzoek garanties ten aanzien van de verontreinigingssituatie te geven. Aan de hand van een bodemonderzoek wordt de kans op de aanwezigheid van een later aan te treffen bodemverontreiniging tot een minimum beperkt.

Van Oort Bodemonderzoek BV accepteert geen aansprakelijkheid ten aanzien van beslissingen die opdrachtgever of derden nemen naar aanleiding van het uitgevoerd onderzoek. Een vooronderzoek is sterk afhankelijk van de bronnen en (historische) gegevens die aangeleverd worden. Van Oort Bodemonderzoek BV kan niet instaan voor de volledigheid van de ontvangen informatie en gegevens van derden.

2. Vooronderzoek

2.1. Algemeen, aanleiding en doel

Voor de uitvoering van het vooronderzoek is gebruik gemaakt van de NEN 5725 (Bodem-Landbodem-Strategie voor het uitvoeren van milieuhygiënisch vooronderzoek, oktober 2017) en de eventueel eerder uitgevoerde bodemonderzoeken.

Het doel van het vooronderzoek is inzicht krijgen in de mogelijke aanwezigheid van verontreinigingen op de onderzoekslocatie. Hierbij wordt een inschatting gemaakt van de aard, mate oorzaak en ligging van mogelijke verontreinigingen. Ook kunnen de resultaten van het vooronderzoek worden gebruikt bij de interpretatie van de resultaten van het bodemonderzoek.

Om dit doel te bereiken wordt relevante informatie over de onderzoekslocatie en eventueel beïnvloeding vanuit de directe omgeving verzameld, geanalyseerd en geïnterpreteerd. De te verzamelen informatie is afhankelijk van de aanleiding en het doel van het vooronderzoek en heeft betrekking op locatiegegevens, bodemopbouw, geohydrologie, te verwachten bodemkwaliteit en potentieel bodembedreigende activiteiten op de vooronderzoekslocatie.

2.2. Onderzoeksvragen

De aanleiding voor het vooronderzoek is in dit geval het opstellen van een hypothese over de bodemkwaliteit ten behoeve van een uit te voeren bodemonderzoek. Hieronder staan de onderzoeksvragen opgesomd zoals geformuleerd in de NEN 5725. Dit met een verwijzing naar de paragraaf of hoofdstuk waarin deze gemotiveerd wordt beantwoord.

- Wat is de afbakening van de onderzoekslocatie en is deze voldoende? (2.3)
- Is er sprake van potentiële bronnen van bodemverontreiniging, zowel vanuit het verleden als het heden? Zo ja, wat zijn deze en waar liggen ze? (2.4)
- Is de bodem asbestverdacht? Zo ja, wat zijn de mogelijke bronnen en verdachte terreindelen? (2.4)
- Heeft er in het verleden bodemonderzoek plaatsgevonden? Zo ja, welke en wat zijn de resultaten. Wordt op de locatie of een deel daarvan (een geval van ernstige) bodemverontreiniging verwacht? Zo ja, waar bevindt deze zich? (2.5)
- Is er sprake van beïnvloeding vanuit de omgeving van de bodemkwaliteit of de kwaliteit van het grondwater? Zo ja, welke en waar bevinden deze zich? (2.6)
- Is er sprake van een bodemkwaliteitskaart? Zo ja, welke kwaliteitsklasse is voor de locatie toegekend en welke lagen zijn daarbij onderscheiden? (2.6)
- Wat is de bodemopbouw en geohydrologie en is er binnen het onderzoeksgebied sprake van verschillende fysische kwaliteiten en/of bodemvreemde lagen? (2.7)
- Is de milieuhygiënische kwaliteit van de bodem afdoende bekend of wordt bodemonderzoek noodzakelijk geacht? Motiveer het antwoord (H3)

Ten behoeve van het vooronderzoek zijn de volgende bronnen geraadpleegd:

- Kadaster
- Informatie opdrachtgever en eigenaar
- Regionaal bodemloket omgevingsdienst
- Informatie gemeente en BHIC (bodemkwaliteitskaart en bouw- en milieuarchief)
- Historische kaarten en registratiekaart gebouwen (topotijdreis.nl, BAG-viewer)
- Actuele luchtfoto's (google earth)
- Grondwaterkaart van Nederland (TNO, Dino-loket)

2.3. Afbakening en locatiegegevens

De onderzoekslocatie bevindt zich zuidelijk van Batenburg, tegen de Maasdijk. Kadastraal staat de locatie bekend als; gemeente Batenburg, sectie D, nummer 559. In bijlage 1 is een kadastrale kaart bijgevoegd. De oppervlakte van de onderzoekslocatie bedraagt circa 1000 m².

Het onderzoeksgebied van het vooronderzoek is geografisch afgebakend tot de onderzoekslocatie en tot 25 meter in de aangrenzende percelen. Gezien de ligging en gebruik van de locatie is deze afbakening als voldoende beschouwd.

Hieronder is een luchtfoto bijgevoegd met de globale begrenzing van de onderzoekslocatie.



Figuur 2.1: Globale ligging onderzoekslocatie

2.4. Terreingebruik onderzoekslocatie

Historisch gebruik

De locatie betreft een zogenaamde overtuin die behoort tot een woonlocatie aan de Grootestraat. In het verleden was de locatie in agrarisch gebruik. Hieronder is een historische kaart uit 1960 bijgevoegd. Destijds was ter plaatse van de onderzoekslocatie sprake van landbouwgrond.



Figuur 2.2: Historische kaart 1960

De locatie is opgesloten tussen de Parallelweg en de Maasdijk. In de periode van 1963 tot 1967 zijn de woningen aan de Parallelweg 2b t/m 8 gerealiseerd. Sinds die periode is de onderzoekslocatie in gebruik als overtuin. De locatie is nooit bebouwd of verhard geweest.

Op de locatie hebben zover bekend geen bodembedreigende (bedrijfs-) activiteiten of calamiteiten plaatsgevonden. Daarnaast zijn er geen bovengrondse of ondergrondse brandstoftanks aanwezig geweest.

In bijlage 2 is de informatie bijgevoegd zoals ontvangen van de regionale omgevingsdienst Regio Nijmegen. Van de locatie zelf is geen relevante informatie bekend.

Huidig gebruik

Voorafgaand aan de veldwerkzaamheden heeft een terreininspectie plaatsgevonden.

In bijlage 3 zijn een situatietekening en een tweetal terreinfo's bijgevoegd waarop de bevindingen staan aangegeven.

De gehele locatie is in gebruik als tuin en gazon. Er is geen sprake van bebouwing en/of verhardingen.

Tijdens de terreininspectie zijn geen potentiële bronnen van bodemverontreiniging waargenomen.

Toekomstig gebruik

De locatie krijgt een woonbestemming. Op de locatie wordt een woonhuis opgericht. Een bouw- en of inrichtingsplan zijn niet bekend.

2.5. Voorgaande onderzoeken en saneringen

Voor zover bekend zijn er op de locatie in het verleden geen bodemonderzoeken of bodemsaneringen uitgevoerd.

2.6. Omgeving locatie

De locatie ligt aan de zuidrand van Batenburg en grenst zuidelijk aan de Maasdijk. De aangrenzende percelen zijn allen in gebruik voor wonen.

Binnen een straal van 25 meter uit de onderzoekslocatie is bij de regionale milieudienst de volgende informatie bekend:

- Polderstraat 2; Op deze locatie heeft in verband met nieuwbouw in 2000 een verkennend bodemonderzoek plaatsgevonden (MOS Grondmechanica, kenmerk R503500-RH_1). De bovengrond was licht verontreinigd met cadmium, koper, nikkel, zink, PAK en minerale olie. De ondergrond was licht verontreinigd met zink. In het grondwater zijn geen verontreinigingen aangetoond. Er waren geen bezwaren tegen nieuwbouw.
- Nabij de onderzoekslocatie zijn geen ondergrondse olietanks aanwezig (geweest).
- Op de aangrenzende percelen hebben voor zover bekend geen bodembedreigende (bedrijfs)activiteiten plaatsgevonden.

Aangenomen is dat er in de nabijheid van de locatie geen (grootschalige) gevallen van verontreinigingen bekend zijn die mogelijk van invloed kunnen zijn (geweest) op de bodemkwaliteit ter plaatse van de onderzoekslocatie.

De gemeente Wijchen beschikt over een bodemkwaliteitskaart. De bovengrond van de locatie valt in de kwaliteitszone Landbouw/natuur (=schoon)/wonen. De ondergrond valt in de zone Landbouw/natuur.

2.7. Bodemopbouw en geohydrologie

De gegevens van de bodemopbouw en geohydrologie zijn verkregen van de Grondwaterkaart van Nederland (TNO) en het DINO-loket.

In de onderstaande tabel is de bodemopbouw van maaiveld tot 50 m-mv schematisch weergegeven.

Regionale bodemopbouw

Globale diepte (m-mv)	Geohydrologische eenheid	Lithostratigrafische eenheid	Lithologie
0-3	Deklaag	Nuenengroep en Holoceen	Zandige klei en fijne slibhoudende zanden
3-50	1 ^e watervoerende pakket	Formaties van Kreftenheye en Sterksel	Fijnen en grove grindrijke zanden

De stromingsrichting van het freatisch grondwater is ter plaatse globaal west gericht. De grondwaterstand ter plaatse van de onderzoekslocatie is voorafgaand aan het onderzoek ingeschat op een diepte van 1,8 tot 2,6 m-mv.

De locatie ligt niet in een grondwaterbeschermingsgebied van een waterpompstation. Verder is niet onderzocht of er op korte afstand industriële grondwateronttrekkingen aanwezig zijn met een invloedssfeer reikend tot aan de onderzoekslocatie.

3. Hypothese en onderzoeksopzet

De NEN 5740 beschrijft voor verschillende situaties de te hanteren onderzoeksstrategie. Verdachte en niet-verdachte locaties worden daarbij onderscheiden.

Voor asbest in bodem is de NEN 5707 van toepassing. Bij een bestemmingswijziging en/of aanvraag van een omgevingsvergunning is alleen een asbestonderzoek noodzakelijk wanneer sprake is van een asbestverdachte situatie.

Op basis van het uitgevoerd vooronderzoek zijn de volgende conclusies getrokken:

- Vanwege het ontbreken van een mogelijke oorzaak van bodemverontreiniging is de onderzoekshypothese 'niet verdacht'.
- Er zijn geen vermoedens van de aanwezigheid van asbest in de bodem;
 - geen voormalige gebouwen met asbesttoepassingen
 - geen aanwezige gebouwen die gedekt zijn met asbestverdachte golfplaten
 - geen aanwezige puinverhardingen
 - voor zover bekend bevinden zich in de bodem geen puinresten

In overleg met de opdrachtgever is op basis van de bovenstaande conclusies de onderstaande onderzoeksopzet vastgesteld.

NEN 5740: onderzoeksstrategie, veldwerk en laboratoriumonderzoek

Locatie	Opp. (m2)	Strategie ¹⁾	Veldwerkzaamheden		Laboratoriumonderzoek	
			Grond	Grondwater	Grond (NEN-pakket ²⁾)	Grondwater (NEN-pakket ³⁾)
			Aantal boringen (diepte in m-mv)	Aantal peilbuizen (filterdiepte m-mv)		
Perceel D559	1000	ONV-NL	4x 0,5 1x 2,0	1x (ca. 2,5-3,5)	1x bgr 1x ogr	1x grw

1) ONV-NL: Onderzoeksstrategie voor een onverdachte niet-lijnvormige locatie

2) Standaardpakket grond: zware metalen (9), PCB (7), PAK 10, minerale olie (GC), organische stof en lutum

3) Standaardpakket grondwater: zware metalen (9), aromaten (BTEXN), chloorkoolwaterstoffen (17) en minerale olie

4. Uitgevoerd onderzoek

4.1. Veldonderzoek

De veldwerkzaamheden zijn uitgevoerd op basis van de BRL SIKB 2000 en de van toepassing zijnde NEN-normen (NPR 5741 en NEN 5742 t/m NEN 5744).

Het veldwerk is uitgevoerd door de heer M.W.T. van Oort. Een erkend en ervaren veldwerker die geregistreerd staat onder de BRL SIKB 2000. De veldwerkzaamheden hebben plaats gevonden op 4 en 11 maart 2021.

Een overzicht van de uitgevoerde veldwerkzaamheden is weergegeven in tabel 4.1. De locaties van de boringen zijn weergegeven op de situatietekening in bijlage 3.

Tabel 4.1: Uitgevoerde werkzaamheden

Aantal boringen met boordiepte			
Ondiep tot ca. 0,5 m-mv	Diep tot 2,0 m-mv	met peilbuis	Opmerking
4 (01, 02, 04, 05)	1 (06)	1 (P03)	

De boringen zijn gelijkmatig verdeeld over de onderzoekslocatie. De peilbuis is centraal van de onderzoekslocatie geplaatst. De bovenkant van het filter van de peilbuis is aangebracht op een diepte van 0,5 tot 1,0 meter beneden de aangetroffen grondwaterspiegel. De peilbuis steekt ongeveer 0,8 meter boven maaiveld uit.

Het opgeboorde materiaal is in het veld geclassificeerd volgens NEN 5104 en zintuiglijk beoordeeld op de aanwezigheid van verontreinigingen. Van de grond zijn monsters genomen in trajecten van maximaal 0,5 meter. Bodemlagen met kenmerken van verontreinigingen of een afwijkende textuur zijn separaat bemonsterd.

De peilbuis is ná minstens een wachttijd van zeven dagen bemonsterd met behulp van een slangenpomp. Ná het vaststellen van de grondwaterstand is de peilbuis afgepompt waarna de zuurgraad (pH), geleidingsvermogen (EC) en troebelheid (NTU) zijn gemeten. Ten behoeve van een analyse op zware metalen is het grondwater in het veld gefiltreerd met een wegwerpfILTER (0,45 µm).

Bij de uitvoering van de veldwerkzaamheden is niet afgeweken van protocol 2001 en 2002 van de BRL SIKB 2000.

4.2. Laboratoriumonderzoek

Het laboratoriumonderzoek is uitgevoerd door Synlab Analytics & Services BV te Rotterdam. Een geaccrediteerde (ISO/IEC 17025) en AS3000-erkend laboratorium voor milieuhygiënisch bodemonderzoek. De analysecertificaten van de grond- en grondwatermonsters zijn opgenomen in bijlage 6.

Op basis van het veldwerk en de zintuiglijke waarnemingen heeft een selectie plaats gevonden van de te analyseren mengmonsters (zie tabel 4.2). De mengmonsters zijn niet in het veld maar in het laboratorium samengesteld.

Het zogenaamd standaard NEN-pakket bevat een analyse van de volgende parameters.

Grond ; droge stof, organische stof, lutum, zware metalen (barium, cadmium, kobalt, koper, kwik, lood, molybdeen, nikkel en zink), PCB's, PAK en minerale olie.

Grondwater ; zware metalen (barium, cadmium, kobalt, koper, kwik, lood, molybdeen, nikkel en zink), aromatische koolwaterstoffen, chloorkoolwaterstoffen en minerale olie.

Tabel 4.2: Laboratoriumonderzoek

Mengmonster (traject m-mv)	Deelmonsters (traject m-mv)	Analyses
Grond		
MMB1 (0,00-0,50)	1.1 (0,00-0,50); 2.1 (0,00-0,50); 3.1 (0,00-0,50); 4.1 (0,00-0,50); 5.1 (0,00-0,50); 6.1 (0,00-0,50)	NEN-pakket
MMO2 (0,50-1,80)	3.2 (0,50-1,00); 3.3 (1,00-1,50); 3.4 (1,50-1,80); 6.2 (0,50-1,00); 6.3 (1,00-1,30); 6.5 (1,50-1,70)	NEN-pakket
Grondwater		
GRW (2,60-3,60)	P03	NEN-pakket

5. Resultaten veldonderzoek

Het opgeboord materiaal is beoordeeld op kleur, textuur, bijmengingen en verontreinigingen. De profielbeschrijvingen van de uitgevoerde grondboringen zijn opgenomen in bijlage 4.

De bodem ter plaatse van de onderzoekslocatie is opgebouwd uit klei. Vanaf een diepte van 1,7 á 1,8 m-mv is grindhoudend grof zand aangetroffen. Het grondwater bevond zich op een diepte van afgerond 2,3 m-mv.

Zintuiglijk zijn tijdens de uitvoering van de boringen geen verontreinigingen waargenomen. Bij alle boringen zijn in de bovengrond in zwakke mate resten van (rode) baksteen aangetroffen. Deze bijmenging is beoordeeld als eenduidig en niet verdacht van asbest.

Tijdens de monsterneming van het grondwater zijn zintuiglijk geen bijzonderheden waargenomen die zouden kunnen duiden op de aanwezigheid van bodemverontreiniging. De resultaten van het grondwateronderzoek zijn in tabel 5.2 opgenomen.

Tabel 5.2: Veldmetingen grondwater

Peilbuis (filter, m-mv)	Grondwaterstand (m-mv)	pH (-)	EC (μ S/cm)	Troebelheid (NTU)	Overig*
P03 (2,60-3,60)	2,28	6,8	615	186	Goedlopende peilbuis, niet belucht

*) Bij een slechtlopende peilbuis waarbij het filter gedeeltelijk droog is gevallen zijn de analyseresultaten indicatief. Wanneer bij goedlopende peilbuizen het filter snijdend staat met de grondwaterspiegel (belucht) zijn de analyseresultaten voor vluchtige verbindingen indicatief.

Er zijn geen indicaties voor een afwijkende situatie. Opgemerkt wordt dat de troebelheid in het grondwater veel hoger is dan 10 NTU. Dit hangt waarschijnlijk samen met de aanwezigheid van onoplosbare bestanddelen in het grondwater. Een verhoogde NTU kan leiden tot een overschatting van organische parameters en zware metalen.

6. Resultaten laboratoriumonderzoek

6.1. Algemeen bodembeleid en toetsingskader

De analyseresultaten zijn getoetst aan het landelijk referentiekader van het Besluit en de Regeling bodemkwaliteit en de Circulaire bodemsanering. Hierin wordt onderscheid gemaakt in de volgende twee toetsingsniveaus:

- Achtergrondwaarde (Aw) en streefwaarde (Sw)
Het toetsingsniveau waarbij sprake is van een duurzame en goede bodemkwaliteit waarbij geen noemenswaardige humane en ecologische risico's bestaan. Bij geen overschrijding van de Aw en/of Sw is geen sprake van een verontreiniging.
- Interventiewaarde (Iw)
Het toetsingsniveau waarboven ernstige vermindering of dreigende vermindering optreedt van de functionele eigenschappen die de bodem heeft voor mens, dier en plant. Bij een overschrijding van de Iw is sprake van een sterke verontreiniging.

De achtergrondwaarde en streefwaarde worden regelmatig overschreden als gevolg van lokaal verhoogde achtergrondwaarden of diffuse belasting. Om vast te kunnen stellen wanneer aanvullend onderzoek gewenst of noodzakelijk is, wordt gebruikt gemaakt van een derde toetsingsniveau, de tussenwaarde;

- Tussenwaarde (Tw)
De tussenwaarde is de helft van de som van de achtergrond- of streefwaarde en de interventiewaarde ($Tw = (Aw + Sw + Iw) / 2$). Bij een overschrijding bestaat er een vermoeden dat een (ernstige) bodemverontreiniging aanwezig is en dient veelal een aanvullend onderzoek te worden aanbevolen.

De interpretatie en toetsing heeft plaatsgevonden middels de Bodem Toets en Validatieservice van Rijkswaterstaat. De BoToVa is het instrument dat de toetsingsregels uit de bodemwetgeving vanuit het Rijk op digitale wijze toegankelijk maakt voor applicaties van gebruikers die de toetsing aan bodemnormen uitvoeren. Gebruik is gemaakt van de applicatie @mis van laboratorium Synlab Analytics & Services BV.

Besluit bodemkwaliteit

De analyseresultaten van de (meng)monsters van het onderzoek zijn tevens indicatief getoetst aan de samenstellingseisen uit het Besluit bodemkwaliteit (generiek kader, toepassing als landbodem).

PFAS

In het kader van het Besluit bodemkwaliteit geldt bij grondverzet (grondtoepassing) het tijdelijk handelingskader voor hergebruik van PFAS-houdende grond en baggerspecie (sinds 01-10-2019). Er is geen onderzoek gedaan naar PFAS.

6.2. Toetsing analyseresultaten

In bijlage 5 zijn de toetsingstabellen bijgevoegd waarin de analyses zijn getoetst aan de genoemde toetsingsniveaus. Voor de analyse van het NEN-pakket geldt dat de meetwaarden voor grond (*or*) op basis van organische stof en lutum zijn omgerekend naar een standaardbodem (*br*).

In de tabellen 6.1 en 6.2 is van de grond- en grondwatermonsters een overzicht opgenomen waarin uitsluitend de verhoogde parameters staan aangegeven. In de laatste kolom staat voor grond het resultaat van de indicatieve toetsing aan de samenstellingseisen uit het Besluit bodemkwaliteit (Bbk).

Tabel 6.1: Overschrijdingstabel grond

Monster (m-mv)	Boringen	Bijzonderheden	Overschrijdingen			Toetsing Bbk
			> Aw Licht	> Tw matig	> lw sterk	
MMB1 (0,00-0,50)	1, 2, 3, 4, 5, 6	Resten baksteen (zwak)	Cadmium, kobalt, koper, kwik, lood, nikkel, zink	-	-	Industriegrond
MMO2 (0,50-1,80)	3, 6	-	Kobalt, lood, nikkel, zink	-	-	Industriegrond

Betekenis

AW= Achtergrondwaarde-kwaliteit, NT= Niet Toepasbaar

- > Aw en <=Tw : Concentratie is hoger dan de achtergrondwaarde en lager dan of gelijk aan de tussenwaarde [licht verontreinigd]
- > Tw en <= lw : Concentratie is hoger dan de tussenwaarde en lager dan of gelijk aan de interventiewaarde [matig verontreinigd]
- > lw : Concentratie is hoger dan de interventiewaarde [sterk verontreinigd]

Tabel 6.2: Overschrijdingstabel grondwater

Monster	Peilbuis (filter m-mv)	Overschrijdingen		
		> Sw Licht	> Tw Matig	> lw sterk
GRW	P03 (2,60-3,60)	-	-	-

Betekenis

- > Sw en <=Tw : Concentratie is hoger dan de streefwaarde en lager dan of gelijk aan de tussenwaarde [licht verontreinigd]
- > Tw en <= lw : Concentratie is hoger dan de tussenwaarde en lager dan of gelijk aan de interventiewaarde [matig verontreinigd]
- > lw : Concentratie is hoger dan de interventiewaarde [sterk verontreinigd]

7. Conclusies

7.1. Grond

Zintuiglijk zijn tijdens de uitvoering van de boringen geen verontreinigingen waargenomen. In de bovengrond zijn in zwakke mate resten van baksteen aangetroffen.

Op basis van het laboratoriumonderzoek zijn de volgende conclusies te trekken:

- In het mengmonster van de bovengrond zijn ten opzichte van de achtergrondwaarde verhoogde gehalten cadmium, kobalt, koper, kwik, lood, nikkel en zink aangetoond.
- In het mengmonster van de ondergrond zijn ten opzichte van de achtergrondwaarde verhoogde gehalten kobalt, lood, nikkel en zink aangetoond.

De boven- en ondergrond zijn licht verontreinigd met diverse zware metalen. Mogelijk dat het enerzijds het gevolg is van de aangetroffen puinresten en anderzijds dat het gaat om lokaal verhoogde achtergrondwaarden. Op basis van een indicatieve toetsing aan het Besluit bodemkwaliteit zijn zowel de bovengrond als ondergrond beoordeeld als industriegrond.

7.2. Grondwater

Zintuiglijk zijn geen verontreinigingen of andere bijzonderheden waargenomen tijdens het plaatsen van de peilbuis en het bemonsteren van het grondwater.

Op basis van het laboratoriumonderzoek zijn de volgende conclusies te trekken:

- In het grondwater zijn ten opzichte van de streefwaarde geen verhoogde gehalten waargenomen.

Het grondwater is niet verontreinigd.

7.3. Hypothese

Op basis van de onderzoeksresultaten dient de hypothese 'niet verdacht' te worden verworpen. In de boven- en ondergrond zijn lichte verontreinigingen aangetoond.

Er zijn geen meetwaarden waargenomen tot boven de tussenwaarde voor aanvullend onderzoek. De resultaten van het onderzoek geven geen aanleiding tot een vervolgonderzoek.

8. Samenvatting en advies

Op een locatie aan de Parallelweg (ong) te Batenburg is een verkennend bodemonderzoek uitgevoerd in verband met een bestemmingswijziging en nieuwbouw van een woonhuis. Kadastraal staat de locatie bekend als; gemeente Batenburg, sectie D, nummer 559. De oppervlakte van de locatie bedraagt circa 1000 m².

Het doel van het onderzoek is het vastleggen van de kwaliteit van grond en grondwater en te beoordelen of er bezwaren zijn tegen een woonbestemming en het verlenen van een omgevingsvergunning.

Bij de uitvoering van het onderzoek is gebruik gemaakt van de NEN 5725 en NEN 5740. De strategie van het onderzoek is afgestemd op het vooronderzoek (historie). Gebruik is gemaakt van de onderzoeksopzet voor een onverdachte niet lijnvormige locatie (ONV-NL).

Het veldwerk is uitgevoerd op basis van de BRL SIKB 2000. De analyses (AS3000) zijn uitgevoerd door Synlab Analytics & Services BV uit Rotterdam.


Zintuiglijk zijn tijdens de veldwerkzaamheden in de bodem geen verontreinigingen waargenomen. In de bovengrond zijn in zwakke mate bijmengingen van (rode) baksteen aangetroffen. Met laboratoriumonderzoek is aangetoond dat de boven- en ondergrond licht verontreinigd zijn met enkele zware metalen (>Aw). Het grondwater is niet verontreinigd (<Sw).

Op basis van het totaal aan onderzoeksresultaten behoeft de bodemkwaliteit naar ons inziens geen belemmering te vormen voor een woonbestemming en nieuwbouw. Er is geen aanleiding tot een vervolgonderzoek.

Vanwege de aangetroffen lichte verontreinigingen dient bij eventueel grondverzet rekening te worden gehouden met mogelijke gebruiksbeperkingen bij hergebruik van de vrijkomende grond op een andere locatie.

Geadviseerd wordt de resultaten van het bodemonderzoek voor te leggen aan de gemeente Wijchen. Als onderzoeksbureau hebben we een adviserende taak. Het bevoegd gezag bepaald of het onderzoek volstaat en/of aanvullend onderzoek noodzakelijk is.

BIJLAGE 1

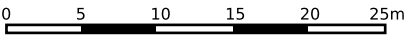

12345

25

Deze kaart is noordgericht

Perceelnummer

Huisnummer

Vastgestelde kadastrale grens

Voorlopige kadastrale grens

Administratieve kadastrale grens

Bebouwing

Schaal 1: 500

Kadastrale gemeente

Sectie

Perceel

Batenburg

D

559

Voor een eensluitend uittreksel, geleverd op 10 februari 2021

De bewaarder van het kadaster en de openbare registers

Aan dit uittreksel kunnen geen betrouwbare maten worden ontleend.

De Dienst voor het kadaster en de openbare registers behoudt zich de intellectuele eigendomsrechten voor, waaronder het auteursrecht en het databankenrecht.

kadaster



BIJLAGE 2



Aan	: Van Oort Bodemonderzoek BV
T.a.v.	: de heer Van Oort
E-mail adres	: info@vanoortbodemonderzoek.nl
Van	: de heer S. Bergervoet
Telefoonnummer	: 024-7517759
Datum	: 3 maart 2021
Onderwerp	: Verzoek beschikbare bodeminformatie

Bodeminformatie

De onderstaande bodemrelevante informatie van bovengenoemde locatie is bekend bij de ODRN.

Onderzoekslocatie Parallelweg 6 te Batenburg

Bodemonderzoeken

Voor de locatie zijn geen bodemonderzoeken bekend bij de gemeente Wijchen en de Omgevingsdienst Regio Nijmegen.

Ondergrondse tanks

Voor zover bekend bij de gemeente/ODRN is op de locatie geen ondergrondse olietank aanwezig (geweest).

Bedrijvenbestand

Geen informatie bekend

Bodemkwaliteitskaart

De bovengrond van locatie valt in de kwaliteitszone Landbouw/natuur (= schoon)/Wonen van de gemeentelijke bodemkwaliteitskaart. De ondergrond valt in de zone Landbouw/natuur.

Voormalige mogelijk bodembedreigende activiteiten

Geen informatie bekend

Omgeving onderzoekslocatie binnen een straal van 25 meter

Bodemonderzoeken.

Op het adres Parallelweg 2 in Batenburg is een 2000 een verkennend bodemonderzoek uitgevoerd door MOS Grondmechanica (kenmerk R503500-RH_1) in het kader van nieuwbouw. Uit het onderzoek blijkt dat de bovengrond licht verontreinigd is met cadmium, koper, nikkel, zink PAK en minerale olie. De ondergrond is licht verontreinigd met zink. In het grondwater zijn geen verontreinigingen aangetoond. Mogelijk zijn de verontreinigen in de bovengrond te relateren aan de lichte bijmenging aan puin. De onderzoekshypothese 'onverdachte lokatie' wordt verworpen. Vanuit milieuhygiënisch oogpunt zijn er geen bezwaren tegen de voorgenomen nieuwbouw.

Ondergrondse tanks

Voor zover bekend bij de gemeente zijn in de nabijheid van de locatie geen ondergrondse olietank aanwezig (geweest).



Bedrijvenbestand

Op de aangrenzende percelen hebben voor zover bekend geen bodembedreigend (bedrijfs)activiteiten plaatsgevonden.


Meer bodeminformatie

Dit is geen compleet overzicht van bodeminformatie, maar betreft uitsluitend informatie die beschikbaar is bij de gemeente.


Andere informatiebronnen zijn:

- Bouwdossier (gemeenten Heumen, Druten, Wijchen. Deze zijn bij de ODRN aanwezig
- Historische topografische kaarten: www.topotijdreis.nl
- Asbestdaken kaart provincie Gelderland: <https://www.gelderland.nl/bestanden/Geo-teksten/Webmaps/Asbestdakenkaart/index.html>
- Grondwaterbeschermingsgebieden: <https://gelderland.maps.arcgis.com/apps/webappviewer/index.html?id=81ca33c00adb4827b80a0db05d7cf2ac>
- Kamer van Koophandel: <https://www.kvk.nl/handelsregister/zoekenframeset.asp?site=inactive&handelsnaam=&woonplaats=druten&kvknummer=>
- Bodemloket: <https://www.bodemloket.nl/>
- Informatie over de ondergrond: <https://www.dinoloket.nl/>

BIJLAGE 3

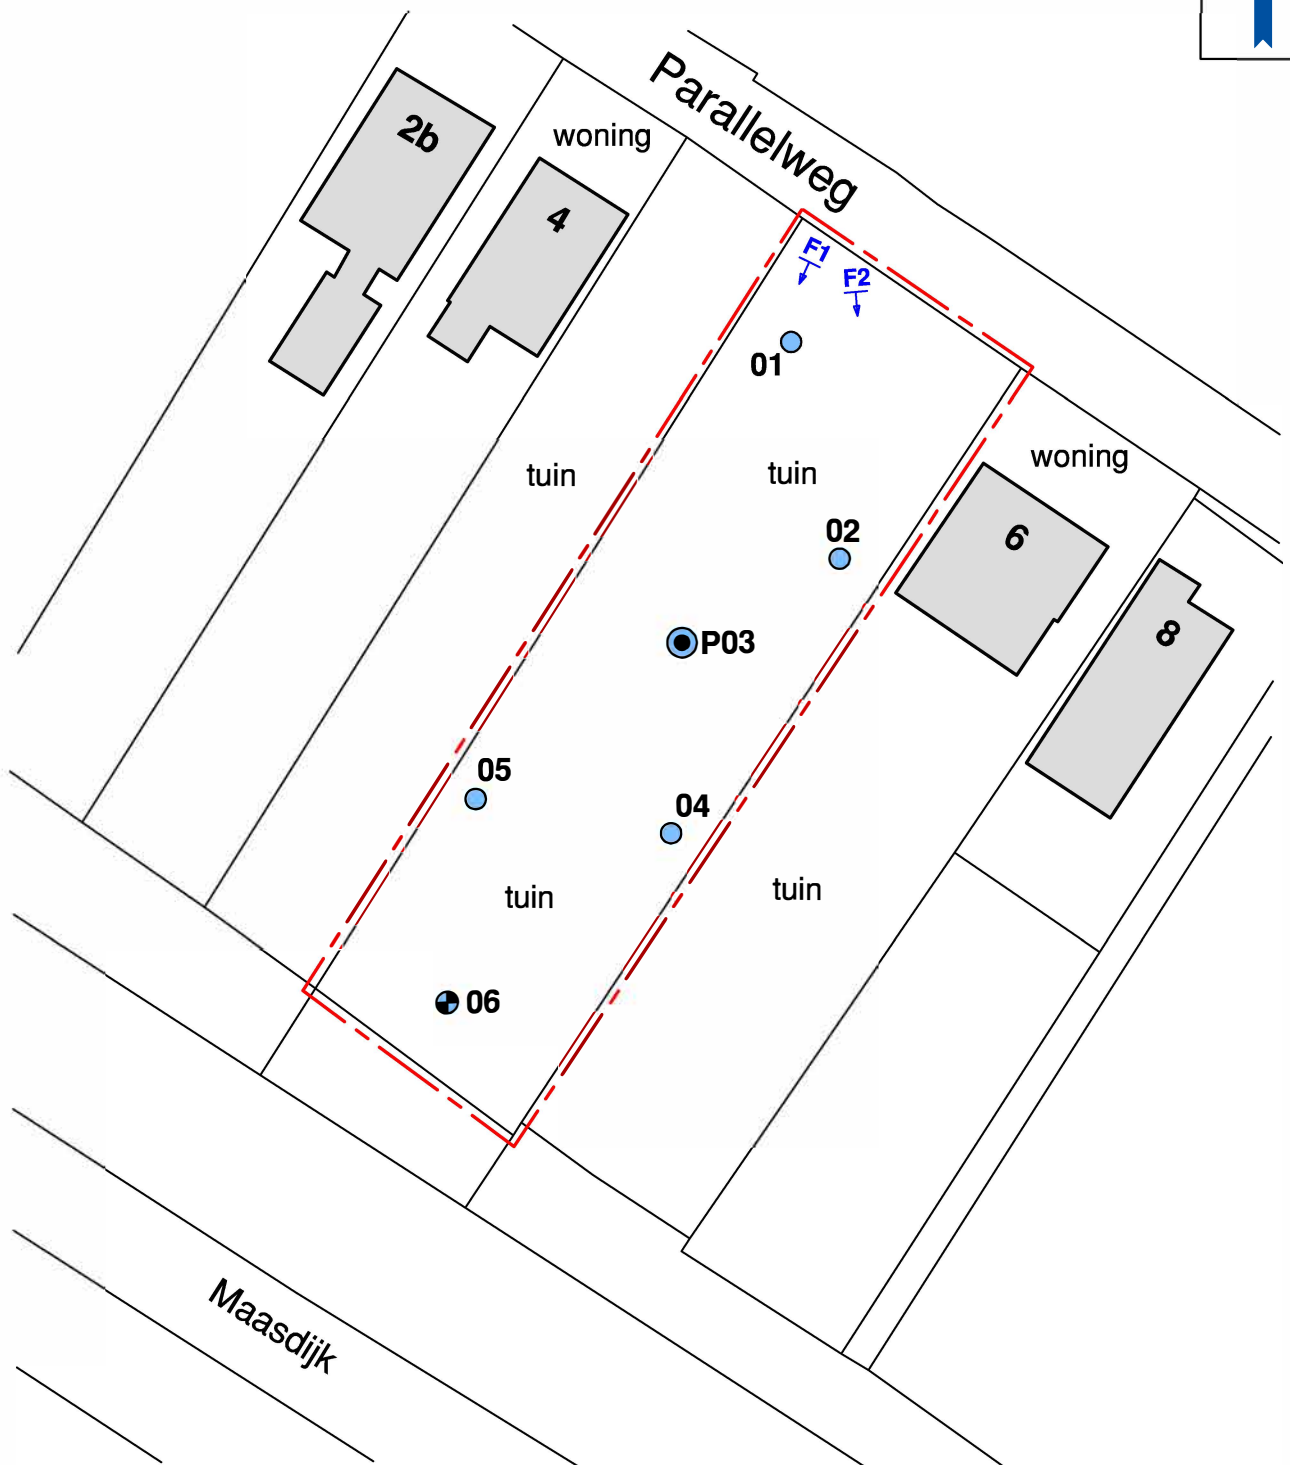

- Ondiepe boring (0,5 m-mv)
- ⊕ Diepe boring (2,0 m-mv of 0,5 m-gws)
- Peilbuis
- - - - - Onderzoekslocatie

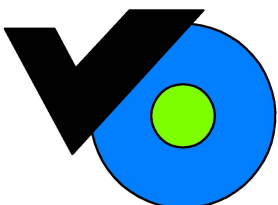

Titel: Verkennend bodemonderzoek

Parallelweg (ong) te Batenburg

Opdrachtgever: XXX

Projectnummer: PLW.317621

Datum: Maart 2021

Schaal (+/-): 1:500

Terreinfoto's




Foto 1



Foto 2

BIJLAGE 4


PEILBUIS

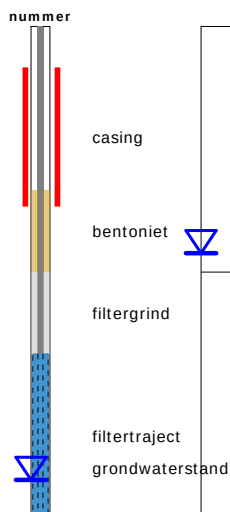


BORING



OLIE OP WATER REACTIE (OW)

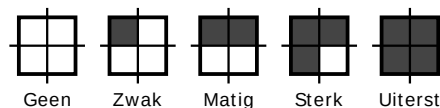


GEUR INTENSITEIT (GI)

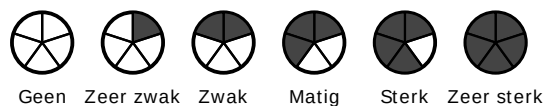


GRONDSOORTEN



MATE VAN BIJMENGING

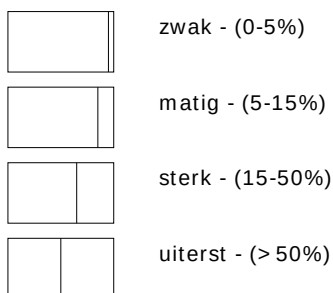


VERHARDINGEN

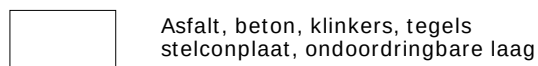

GRADATIE ZAND







uf = uiterst fijn (63-105 μ m)
zf = zeer fijn (105-150 μ m)
mf = matig fijn (150-210 μ m)
mg = matig grof (210-300 μ m)
zg = zeer grof (300-420 μ m)
ug = uiterst grof (420-2000 μ m)

OVERIG

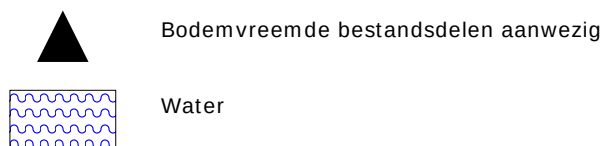

GRADATIE GRIND

f = fijn (2-5.6 mm)
mg = matig grof (5.6-16 mm)
zg = zeer grof (16-63 mm)

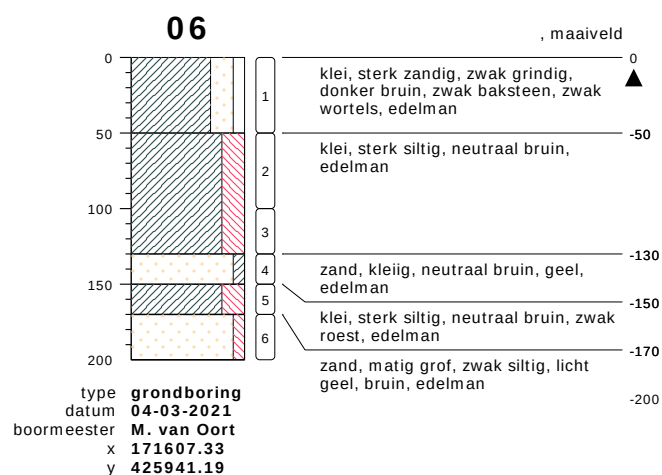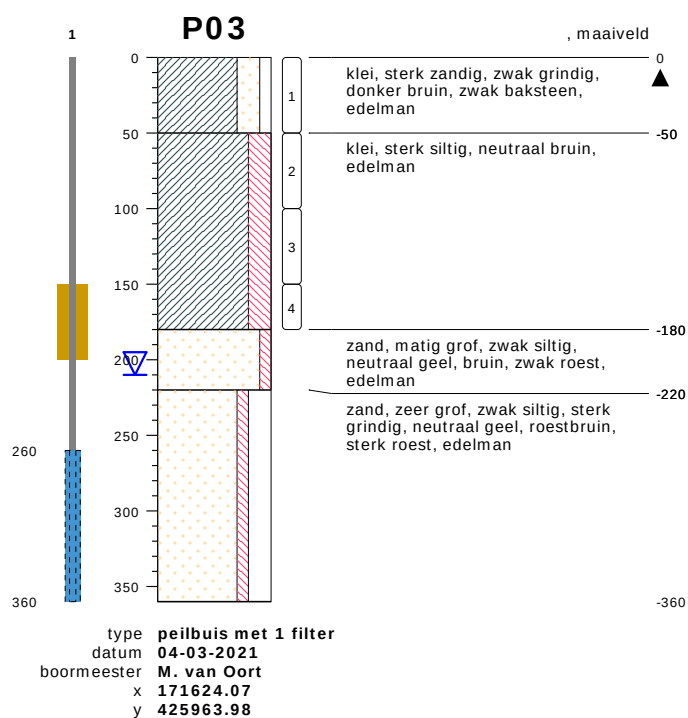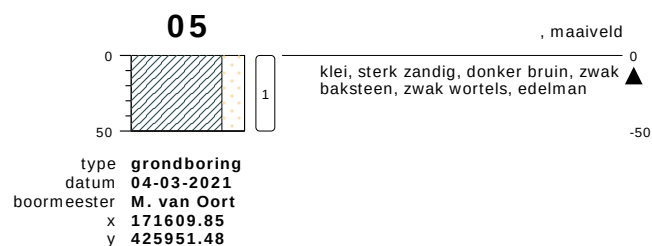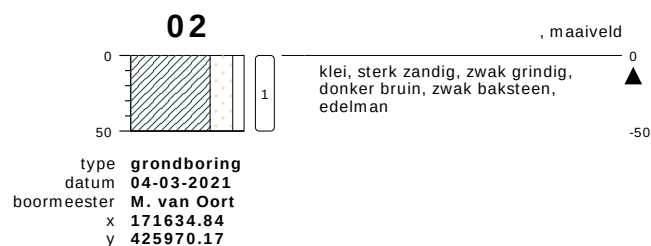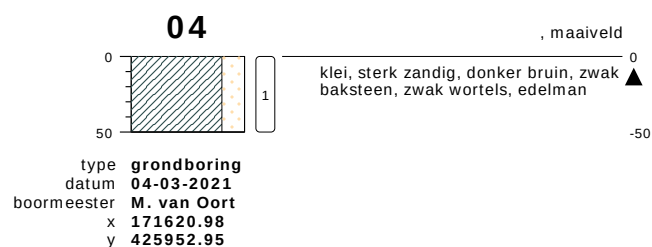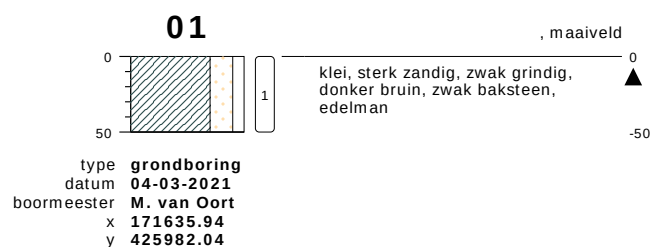

bodemprofielen schaal 1:50

onderzoek **Batenburg Parallelweg**
 projectcode **PLW.317621**
 getekend conform **NEN 5104**



VAN OORT Bodemonderzoek B.V.

BIJLAGE 5

Projectnaam Batenburg Parallelweg
Projectcode PLW.317621

Tabel: Analyseresultaten grond (as3000) monsters (gehalten in mg/kgds, tenzij anders aangegeven)

Monstercode	MMB1:	AW	1/2(AW+I)	I	RBK
Bodemtype	1.1+2.1+3.1+4.1+5.1+6.1 1 or br				eis
monster voorbehandeling()	Ja	--			
droge stof(gew.-%)	83.0	--			
gewicht artefacten(g)	<1	--			
aard van de artefacten(-)	Geen	--			
organische stof (gloeiverlies)(% vd DS)	4.2	--			
KORRELGROOTTEVERDELING					
lutum (bodem)(% vd DS)	9.3	--			
METALEN					
barium ⁺	97	197			920 20
cadmium	0.71	1.01	*	0.60	6.8 13 0.20
kobalt	8.0	15.6	*	15	102 190 3.0
koper	35	54.5	*	40	115 190 5.0
kwik ^o	0.23	0.291	*	0.15	18 36 0.050
lood	90	120	*	50	290 530 10
molybdeen	<0.5	0.35		1.5	96 190 1.5
nikkel	20	36.3	*	35	68 100 4.0
zink	170	283	*	140	430 720 20
POLYCYCLISCHE AROMATISCHE KOOLWATERSTOFFEN					
naftaleen	<0.01	--			
fenantreen	0.04	--			
antraceen	0.01	--			
fluoranteen	0.10	--			
benzo(a)antraceen	0.07	--			
chryseen	0.07	--			
benzo(k)fluoranteen	0.05	--			
benzo(a)pyreen	0.06	--			
benzo(ghi)peryleen	0.06	--			
indeno(1,2,3-cd)pyreen	0.06	--			
pak-totaal (10 van VROM) (0.7 factor)	0.527	0.527		1.5	21 40 0.35
POLYCHLOORBIFENYLEN (PCB)					
PCB 28(µg/kgds)	<1	--			
PCB 52(µg/kgds)	<1	--			
PCB 101(µg/kgds)	<1	--			
PCB 118(µg/kgds)	<1	--			
PCB 138(µg/kgds)	<1	--			
PCB 153(µg/kgds)	<1	--			
PCB 180(µg/kgds)	<1	--			
som PCB (7) (0.7 factor)(µg/kgds)	4.9	11.7		20	510 1000 4.9
MINERALE OLIE					
fractie C10-C12	<5	--			
fractie C12-C22	<5	--			
fractie C22-C30	<5	--			
fractie C30-C40	<5	--			
totaal olie C10 - C40	<20	33.3		190	2595 5000 35

Monstercode en monstertraject

¹ 13415404-001 MMB1: 1.1+2.1+3.1+4.1+5.1+6.1

Projectnaam Batenburg Parallelweg
Projectcode PLW.317621

Tabel: Analyseresultaten grond (as3000) monsters (gehalten in mg/kgds, tenzij anders aangegeven)

Monstercode	MMO2:		AW	1/2(AW+I)	I	RBK
Bodemtype	3.2+3.3+3.4+6.2+6.3+6.5					
	2					eis
	or	br				
monster voorbehandeling()	Ja	--				
droge stof(gew.-%)	82.5	--				
gewicht artefacten(g)	<1	--				
aard van de artefacten(-)	Geen	--				
organische stof (gloeiverlies)(% vd DS)	1.9	--				
KORRELGROOTTEVERDELING						
lutum (bodem)(% vd DS)	12	--				
METALEN						
barium ⁺	65	112			920	20
cadmium	0.32	0.478	0.60	6.8	13	0.20
kobalt	10	16.8	15	102	190	3.0
koper	16	24.6	40	115	190	5.0
kwik ^o	<0.05	0.0433	0.15	18	36	0.050
lood	53	70.4	50	290	530	10
molybdeen	<0.5	0.35	1.5	96	190	1.5
nikkel	25	39.8	35	68	100	4.0
zink	94	148	140	430	720	20
POLYCYCLISCHE AROMATISCHE KOOLWATERSTOFFEN						
naftaleen	<0.01	--				
fenantreen	<0.01	--				
antraceen	<0.01	--				
fluoranteen	<0.01	--				
benzo(a)antraceen	<0.01	--				
chryseen	<0.01	--				
benzo(k)fluoranteen	<0.01	--				
benzo(a)pyreen	<0.01	--				
benzo(ghi)peryleen	<0.01	--				
indeno(1,2,3-cd)pyreen	<0.01	--				
pak-totaal (10 van VROM) (0.7 factor)	0.07	0.07	1.5	21	40	0.35
POLYCHLOORBIFENYLEN (PCB)						
PCB 28(µg/kgds)	<1	--				
PCB 52(µg/kgds)	<1	--				
PCB 101(µg/kgds)	<1	--				
PCB 118(µg/kgds)	<1	--				
PCB 138(µg/kgds)	<1	--				
PCB 153(µg/kgds)	<1	--				
PCB 180(µg/kgds)	<1	--				
som PCB (7) (0.7 factor)(µg/kgds)	4.9	24.5	20	510	1000	4.9
MINERALE OLIE						
fractie C10-C12	<5	--				
fractie C12-C22	<5	--				
fractie C22-C30	<5	--				
fractie C30-C40	<5	--				
totaal olie C10 - C40	<20	70	190	2595	5000	35

Monstercode en monstertraject

¹ 13415404-002 MMO2: 3.2+3.3+3.4+6.2+6.3+6.5

De resultaten zijn voor de interventiewaarde getoetst aan de toetsingswaarden zoals vermeld in de Circulaire bodemsanering per 1 juli 2013, Staatscourant 27 juni 2013, Nr. 16675 en voor de achtergrondwaarde aan het Besluit Bodemkwaliteit, Staatscourant 20 december 2007, Nr. 247. Tevens zijn de volgende wijzigingen doorgevoerd: De gewijzigde grenswaarden van een aantal OCB (per 30-07-2008) (www.Senternovem.nl) en de wijziging in de Staatscourant 67 van 7 april 2009 en met wijzigingen zoals beschreven in de Staatscourant nr. 22335 (02-11-2012).

De gehalten die de betreffende toetsingswaarden overschrijden zijn als volgt geclassificeerd:

 * het gehalte is groter dan de achtergrondwaarde en kleiner dan of gelijk aan het gemiddelde van de achtergrond- en interventiewaarde

 ** het gehalte is groter dan het gemiddelde van de achtergrond- en interventiewaarde en kleiner dan of gelijk aan de interventiewaarde

 *** het gehalte is groter dan de interventiewaarde

-- geen toetsingswaarde voor opgesteld

- niet geanalyseerd

Verhoogde rapportagegrens, voor meer informatie zie analysecertificaat

RBK Tabel 1 (rapportagegrenzen), Staatscourant nr. 22335 (02-11-2012).

^a gecorrigeerd gehalte is groter dan of gelijk aan de achtergrondwaarde (of geen achtergrondwaarde voor opgesteld), maar wel kleiner dan de RBK rapportagegrens zoals beschreven in de Staatscourant nr. 22335 (02-11-2012), dus mag verondersteld worden kleiner dan de achtergrondwaarde te zijn.

^b gecorrigeerd gehalte is groter dan de achtergrondwaarde (of geen achtergrondwaarde voor opgesteld), en groter dan de RBK rapportagegrens zoals beschreven in de Staatscourant nr. 22335 (02-11-2012).

+ De interventiewaarde voor barium geldt alleen voor die situaties waarbij duidelijk sprake is van antropogene verontreiniging en geen sprake is van thermisch gereinigde grond en baggerspecie.

° Er staan twee interventie waardes beschreven voor kwik in grond in de circulaire bodemsanering (per 1 juli 2013); 4 mg/kg d.s. voor organisch kwik en 36 mg/kg d.s. voor anorganisch kwik. Het analyse resultaat is het gehalte aan kwik. Er kan daarin geen verder onderscheid worden gemaakt tussen de twee soorten. Voor deze toetsing wordt de eis van 36 mg/kg d.s. gehanteerd.

or Origineel resultaat

br Omgerekend resultaat

De achtergrond- en interventiewaarden zijn afhankelijk van de bodemsamenstelling. Voor de toetsing is gebruik gemaakt van de volgende samenstelling: (Als humus/lutum niet is gemeten geldt een default waarde van lutum = 25% en organische stof = 10%.)

Bodemtypehumuslutum

1 4.2% 9.3%

2 1.9% 12%

Projectnaam Batenburg Parallelweg
Projectcode PLW.317621

Tabel: Analyseresultaten grondwater (as3000) monsters (gehalten in µg/l, tenzij anders aangegeven)

Monstercode Bodemtype	GRW: P03 1	S	1/2(S+I)	I	RBK eis	
METALEN						
barium	<15	50	338	625	20	
cadmium	<0.20	0.40	3.2	6.0	0.20	
kobalt	<2	20	60	100	2.0	
koper	<2.0	15	45	75	2.0	
kwik	<0.05	0.050	0.18	0.30	0.050	
lood	<2.0	15	45	75	2.0	
molybdeen	<2	5.0	152	300	2.0	
nikkel	<3	15	45	75	3.0	
zink	16	65	432	800	10	
VLUCHTIGE AROMATEN						
benzeen	<0.2	0.20	15	30	0.20	
tolueen	<0.2	7.0	504	1000	0.20	
ethylbenzeen	<0.2	4.0	77	150	0.20	
o-xyleen	<0.1	--			0.10	
p- en m-xyleen	<0.2	--			0.20	
xylenen (0.7 factor)	0.21	a	0.20	35	70	0.21
styreen	<0.2		6.0	153	300	0.20
naftaleen	<0.02	a	0.01	35	70	0.020
interventiefactor vluchtige aromaten	0.0002			1		
GEHALOGENEERDE KOOLWATERSTOFFEN						
1,1-dichloorethaan	<0.2		7.0	454	900	0.20
1,2-dichloorethaan	<0.2		7.0	204	400	0.20
1,1-dichlooretheen	<0.1	a	0.01	5.0	10	0.10
cis-1,2-dichlooretheen	<0.1	--				0.10
trans-1,2-dichlooretheen	<0.1	--				
som (cis,trans) 1,2- dichloorethenen (0.7 factor)	0.14	a	0.01	10	20	0.14
dichloormethaan	<0.2	a	0.01	500	1000	0.20
1,1-dichloorpropaan	<0.2	--				
1,2-dichloorpropaan	<0.2	--				
1,3-dichloorpropaan	<0.2	--				
som dichloorpropanen (0.7 factor)	0.42		0.80	40	80	0.42
tetrachlooretheen	<0.1	a	0.01	20	40	0.10
tetrachloormethaan	<0.1	a	0.01	5.0	10	0.10
1,1,1-trichloorethaan	<0.1	a	0.01	150	300	0.10
1,1,2-trichloorethaan	<0.1	a	0.01	65	130	0.10
trichlooretheen	<0.2		24	262	500	0.20
chloroform	<0.2		6.0	203	400	0.20
vinylchloride	<0.2	a	0.01	2.5	5.0	0.20
tribroommethaan	<0.2				630	0.20
MINERALE OLIE						
fractie C10-C12	<25	--				
fractie C12-C22	<25	--				
fractie C22-C30	<25	--				
fractie C30-C40	<25	--				
totaal olie C10 - C40	<50		50	325	600	50

Monstercode en monstertraject
1 13420351-001 GRW: P03

De resultaten zijn getoetst aan de toetsingswaarden zoals vermeld Circulaire bodemsanering per 1 juli 2013, Staatscourant 27 juni 2013, Nr. 16675.

De gehalten die de betreffende toetsingswaarden overschrijden zijn als volgt geclassificeerd:

	*	het gehalte is groter dan de streefwaarde en kleiner dan of gelijk aan het gemiddelde van de streef- en interventiewaarde
	**	het gehalte is groter dan het gemiddelde van de streef- en interventiewaarde en kleiner dan of gelijk aan de interventiewaarde
	***	het gehalte is groter dan de interventiewaarde

-- geen toetsingswaarde voor opgesteld

- niet geanalyseerd

Verhoogde rapportagegrens, voor meer informatie zie analysecertificaat

RBK Tabel 1 (rapportagegrenzen), Staatscourant nr. 22335 (02-11-2012).

^a gecorrigeerd gehalte is groter dan of gelijk aan de streefwaarde (of geen streefwaarde voor opgesteld), maar wel kleiner dan de RBK rapportagegrens zoals beschreven in de Staatscourant nr. 22335 (02-11-2012), dus mag verondersteld worden kleiner dan de streefwaarde te zijn.

^b gehalte is groter dan de streefwaarde (of geen streefwaarde voor opgesteld), en groter dan de RBK rapportagegrens zoals beschreven in de Staatscourant nr. 22335 (02-11-2012).

BIJLAGE 6

V. Oort Bodemonderzoek
Zoggelsestraat 15a
5384 LL HEESCH

Blad 1 van 6

Uw projectnaam : Batenburg Parallelweg
Uw projectnummer : PLW.317621
SYNLAB rapportnummer : 13415404, versienummer: 1.

Rotterdam, 13-03-2021

Geachte heer/mevrouw,

Hierbij ontvangt u de analyse resultaten van het laboratoriumonderzoek ten behoeve van uw project PLW.317621. Het onderzoek werd uitgevoerd conform uw opdracht. De gerapporteerde resultaten hebben uitsluitend betrekking op de monsters zoals deze door SYNLAB ontvangen zijn. De door u aangegeven omschrijvingen voor de monsters, het project en de monsternamedatum (indien aangeleverd) zijn overgenomen in dit analyserapport. SYNLAB is niet verantwoordelijk voor de gegevens verstrekt door de opdrachtgever.

Het onderzoek is uitgevoerd door SYNLAB Analytics & Services B.V., gevestigd aan de Steenhouwerstraat 15 in Rotterdam (NL). Indien het onderzoek is uitgevoerd door derden of het SYNLAB laboratorium in Frankrijk (99-101 Avenue Louis Roche, Gennevilliers) is dit in het rapport aangegeven.

Dit analyserapport bestaat inclusief bijlagen uit 6 pagina's. In geval van een versienummer van '2' of hoger vervallen de voorgaande versies. Alle bijlagen maken onlosmakelijk onderdeel uit van het rapport. Alleen vermenigvuldiging van het hele rapport is toegestaan.

Voor meer informatie, omtrent bijvoorbeeld meetonzekerheid of gebruikte analysemethoden, kunt u contact opnemen met de afdeling Customer Support.

Wij vertrouwen er op u met deze informatie van dienst te zijn.

Hoogachtend,

xxx
Technical Director

Analyserapport

Projectnaam Batenburg Parallelweg
Projectnummer PLW.317621
Rapportnummer 13415404 - 1

Orderdatum 04-03-2021
Startdatum 05-03-2021
Rapportagedatum 13-03-2021

Nummer	Monstersoort	Monsterspecificatie		
001	Grond (AS3000)	MMB1: 1.1+2.1+3.1+4.1+5.1+6.1		
002	Grond (AS3000)	MMO2: 3.2+3.3+3.4+6.2+6.3+6.5		

Analyse	Eenheid	Q	001	002
monster voorbehandeling		S	Ja	Ja
droge stof	gew.-%	S	83.0	82.5
gewicht artefacten	g	S	<1	<1
aard van de artefacten	-	S	geen	geen
organische stof (gloeiverlies)	% vd DS	S	4.2	1.9
KORRELGROOTTEVERDELING				
lutum (bodem)	% vd DS	S	9.3	12
METALEN				
barium	mg/kgds	S	97	65
cadmium	mg/kgds	S	0.71	0.32
kobalt	mg/kgds	S	8.0	10
koper	mg/kgds	S	35	16
kwik	mg/kgds	S	0.23	<0.05
lood	mg/kgds	S	90	53
molybdeen	mg/kgds	S	<0.5	<0.5
nikkel	mg/kgds	S	20	25
zink	mg/kgds	S	170	94
POLYCYCLISCHE AROMATISCHE KOOLWATERSTOFFEN				
naftaleen	mg/kgds	S	<0.01	<0.01
fenantreen	mg/kgds	S	0.04	<0.01
antraceen	mg/kgds	S	0.01	<0.01
fluoranteen	mg/kgds	S	0.10	<0.01
benzo(a)antraceen	mg/kgds	S	0.07	<0.01
chryseen	mg/kgds	S	0.07	<0.01
benzo(k)fluoranteen	mg/kgds	S	0.05	<0.01
benzo(a)pyreen	mg/kgds	S	0.06	<0.01
benzo(ghi)peryleen	mg/kgds	S	0.06	<0.01
indeno(1,2,3-cd)pyreen	mg/kgds	S	0.06	<0.01
pak-totaal (10 van VROM) (0.7 factor)	mg/kgds	S	0.527 ¹⁾	0.07 ¹⁾
POLYCHLOORBIFENYLEN (PCB)				
PCB 28	µg/kgds	S	<1	<1
PCB 52	µg/kgds	S	<1	<1
PCB 101	µg/kgds	S	<1	<1
PCB 118	µg/kgds	S	<1	<1
PCB 138	µg/kgds	S	<1	<1
PCB 153	µg/kgds	S	<1	<1
PCB 180	µg/kgds	S	<1	<1
som PCB (7) (0.7 factor)	µg/kgds	S	4.9 ¹⁾	4.9 ¹⁾

De met S gemerkte analyses zijn geaccrediteerd en vallen onder de AS3000-erkenning.

Paraaf :



Projectnaam Batenburg Parallelweg
Projectnummer PLW.317621
Rapportnummer 13415404 - 1

Orderdatum 04-03-2021
Startdatum 05-03-2021
Rapportagedatum 13-03-2021

Nummer	Monstersoort	Monsterspecificatie
001	Grond (AS3000)	MMB1: 1.1+2.1+3.1+4.1+5.1+6.1
002	Grond (AS3000)	MMO2: 3.2+3.3+3.4+6.2+6.3+6.5

Analyse	Eenheid	Q	001	002
<i>MINERALE OLIE</i>				
fractie C10-C12	mg/kgds		<5	<5
fractie C12-C22	mg/kgds		<5	<5
fractie C22-C30	mg/kgds		<5	<5
fractie C30-C40	mg/kgds		<5	<5
totaal olie C10 - C40	mg/kgds	S	<20	<20

De met S gemerkte analyses zijn geaccrediteerd en vallen onder de AS3000-erkenning.

Paraaf :

Projectnaam Batenburg Parallelweg
Projectnummer PLW.317621
Rapportnummer 13415404 - 1

Orderdatum 04-03-2021
Startdatum 05-03-2021
Rapportagedatum 13-03-2021

Monster beschrijvingen

- 001 * De monstervoorbehandeling en analyses zijn uitgevoerd conform Accreditatieschema AS3000, dit geldt alleen voor de analyses die worden gerapporteerd met het "S" kenmerk.
- 002 * De monstervoorbehandeling en analyses zijn uitgevoerd conform Accreditatieschema AS3000, dit geldt alleen voor de analyses die worden gerapporteerd met het "S" kenmerk.

Voetnoten

- 1 De sommatie na verrekening van de 0.7 factor voor <-waarden volgens BoToVa.

Paraaf :



Projectnaam Batenburg Parallelweg
Projectnummer PLW.317621
Rapportnummer 13415404 - 1

Orderdatum 04-03-2021
Startdatum 05-03-2021
Rapportagedatum 13-03-2021

Analyse	Monstersoort	Relatie tot norm
monster voorbehandeling	Grond (AS3000)	Grond: conform NEN-EN 16179. Grond (AS3000): conform NEN-EN 16179
droge stof	Grond (AS3000)	Grond: Gelijkwaardig aan ISO 11465 en gelijkwaardig aan NEN-EN 15934. Grond (AS3000): conform AS3010-2 en gelijkwaardig aan NEN-EN 15934
gewicht artefacten	Grond (AS3000)	Conform AS3000
aard van de artefacten	Grond (AS3000)	Idem
organische stof (gloeiverlies)	Grond (AS3000)	Grond: gelijkwaardig aan NEN 5754. Grond (AS3000): conform AS3010-3
lutum (bodem)	Grond (AS3000)	Grond: eigen methode. Grond (AS3000): conform AS3010-4
barium	Grond (AS3000)	Conform AS3010-5 en conform NEN 6950 (ontsluiting conform NEN 6961, meting conform NEN-EN-ISO 17294-2)
cadmium	Grond (AS3000)	Idem
kobalt	Grond (AS3000)	Idem
koper	Grond (AS3000)	Idem
kwik	Grond (AS3000)	Idem
lood	Grond (AS3000)	Idem
molybdeen	Grond (AS3000)	Idem
nikkel	Grond (AS3000)	Idem
zink	Grond (AS3000)	Idem
naftaleen	Grond (AS3000)	Conform AS3010-6
fenantreen	Grond (AS3000)	Idem
antraceen	Grond (AS3000)	Idem
fluoranteen	Grond (AS3000)	Idem
benzo(a)antraceen	Grond (AS3000)	Idem
chryseen	Grond (AS3000)	Idem
benzo(k)fluoranteen	Grond (AS3000)	Idem
benzo(a)pyreen	Grond (AS3000)	Idem
benzo(ghi)peryleen	Grond (AS3000)	Idem
indeno(1,2,3-cd)pyreen	Grond (AS3000)	Idem
pak-totaal (10 van VROM) (0.7 factor)	Grond (AS3000)	Idem
PCB 28	Grond (AS3000)	Conform AS3010-8
PCB 52	Grond (AS3000)	Idem
PCB 101	Grond (AS3000)	Idem
PCB 118	Grond (AS3000)	Idem
PCB 138	Grond (AS3000)	Idem
PCB 153	Grond (AS3000)	Idem
PCB 180	Grond (AS3000)	Idem
som PCB (7) (0.7 factor)	Grond (AS3000)	Idem
totaal olie C10 - C40	Grond (AS3000)	Conform AS3010-7 en conform NEN-EN-ISO 16703

Monster	Barcode	Aanlevering	Monstername	Verpakking
001	Y8935617	05-03-2021	04-03-2021	ALC201
001	Y8935254	05-03-2021	04-03-2021	ALC201
001	Y8935613	05-03-2021	04-03-2021	ALC201

Paraaf :



Projectnaam Batenburg Parallelweg
 Projectnummer PLW.317621
 Rapportnummer 13415404 - 1

Orderdatum 04-03-2021
 Startdatum 05-03-2021
 Rapportagedatum 13-03-2021

Monster	Barcode	Aanlevering	Monstername	Verpakking
001	Y8935606	05-03-2021	04-03-2021	ALC201
001	Y8935611	05-03-2021	04-03-2021	ALC201
001	Y8935607	05-03-2021	04-03-2021	ALC201
002	Y8935609	05-03-2021	04-03-2021	ALC201
002	Y8935615	05-03-2021	04-03-2021	ALC201
002	Y8935600	05-03-2021	04-03-2021	ALC201
002	Y8935614	05-03-2021	04-03-2021	ALC201
002	Y8935608	05-03-2021	04-03-2021	ALC201
002	Y8935616	05-03-2021	04-03-2021	ALC201

Paraaf :



V. Oort Bodemonderzoek
Zoggelsestraat 15a
5384 LL HEESCH

Blad 1 van 5

Uw projectnaam : Batenburg Parallelweg
Uw projectnummer : PLW.317621
SYNLAB rapportnummer : 13420351, versienummer: 1.

Rotterdam, 16-03-2021

Geachte heer/mevrouw,

Hierbij ontvangt u de analyse resultaten van het laboratoriumonderzoek ten behoeve van uw project PLW.317621. Het onderzoek werd uitgevoerd conform uw opdracht. De gerapporteerde resultaten hebben uitsluitend betrekking op de monsters zoals deze door SYNLAB ontvangen zijn. De door u aangegeven omschrijvingen voor de monsters, het project en de monsternamedatum (indien aangeleverd) zijn overgenomen in dit analyserapport. SYNLAB is niet verantwoordelijk voor de gegevens verstrekt door de opdrachtgever.

Het onderzoek is uitgevoerd door SYNLAB Analytics & Services B.V., gevestigd aan de Steenhouwerstraat 15 in Rotterdam (NL). Indien het onderzoek is uitgevoerd door derden of het SYNLAB laboratorium in Frankrijk (99-101 Avenue Louis Roche, Gennevilliers) is dit in het rapport aangegeven.

Dit analyserapport bestaat inclusief bijlagen uit 5 pagina's. In geval van een versienummer van '2' of hoger vervallen de voorgaande versies. Alle bijlagen maken onlosmakelijk onderdeel uit van het rapport. Alleen vermenigvuldiging van het hele rapport is toegestaan.

Voor meer informatie, omtrent bijvoorbeeld meetonzekerheid of gebruikte analysemethoden, kunt u contact opnemen met de afdeling Customer Support.

Wij vertrouwen er op u met deze informatie van dienst te zijn.

Hoogachtend,

XXX
Technical Director

Analysrapport

Projectnaam Batenburg Parallelweg
 Projectnummer PLW.317621
 Rapportnummer 13420351 - 1

Orderdatum 11-03-2021
 Startdatum 12-03-2021
 Rapportagedatum 16-03-2021

Nummer	Monstersoort	Monsterspecificatie		
001	Grondwater (AS3000)	GRW: P03		
Analyse	Eenheid	Q	001	
METALEN				
barium	µg/l	S	<15	
cadmium	µg/l	S	<0.20	
kobalt	µg/l	S	<2	
koper	µg/l	S	<2.0	
kwik	µg/l	S	<0.05	
lood	µg/l	S	<2.0	
molybdeen	µg/l	S	<2	
nikkel	µg/l	S	<3	
zink	µg/l	S	16	
VLUCHTIGE AROMATEN				
benzeen	µg/l	S	<0.2	
tolueen	µg/l	S	<0.2	
ethylbenzeen	µg/l	S	<0.2	
o-xyleen	µg/l	S	<0.1	
p- en m-xyleen	µg/l	S	<0.2	
xylenen (0.7 factor)	µg/l	S	0.21 ¹⁾	
styreen	µg/l	S	<0.2	
naftaleen	µg/l	S	<0.02	
GEHALOGENEERDE KOOLWATERSTOFFEN				
1,1-dichloorethaan	µg/l	S	<0.2	
1,2-dichloorethaan	µg/l	S	<0.2	
1,1-dichlooretheen	µg/l	S	<0.1	
cis-1,2-dichlooretheen	µg/l	S	<0.1	
trans-1,2-dichlooretheen	µg/l	S	<0.1	
som (cis,trans) 1,2-dichloorethenen (0.7 factor)	µg/l	S	0.14 ¹⁾	
dichloormethaan	µg/l	S	<0.2	
1,1-dichloorpropaan	µg/l	S	<0.2	
1,2-dichloorpropaan	µg/l	S	<0.2	
1,3-dichloorpropaan	µg/l	S	<0.2	
som dichloorpropanen (0.7 factor)	µg/l	S	0.42 ¹⁾	
tetrachlooretheen	µg/l	S	<0.1	
tetrachloormethaan	µg/l	S	<0.1	
1,1,1-trichloorethaan	µg/l	S	<0.1	
1,1,2-trichloorethaan	µg/l	S	<0.1	
trichlooretheen	µg/l	S	<0.2	
chloroform	µg/l	S	<0.2	
vinylchloride	µg/l	S	<0.2	
tribroommethaan	µg/l	S	<0.2	
MINERALE OLIE				
fractie C10-C12	µg/l		<25	

De met S gemerkte analyses zijn geaccrediteerd en vallen onder de AS3000-erkenning.

Paraaf :



Projectnaam Batenburg Parallelweg
 Projectnummer PLW.317621
 Rapportnummer 13420351 - 1

Orderdatum 11-03-2021
 Startdatum 12-03-2021
 Rapportagedatum 16-03-2021

Nummer	Monstersoort	Monsterspecificatie
001	Grondwater (AS3000)	GRW: P03

Analyse	Eenheid	Q	001
fractie C12-C22	µg/l		<25
fractie C22-C30	µg/l		<25
fractie C30-C40	µg/l		<25
totaal olie C10 - C40	µg/l	S	<50

De met S gemerkte analyses zijn geaccrediteerd en vallen onder de AS3000-erkenning.

Paraaf :



Projectnaam Batenburg Parallelweg
Projectnummer PLW.317621
Rapportnummer 13420351 - 1

Orderdatum 11-03-2021
Startdatum 12-03-2021
Rapportagedatum 16-03-2021

Monster beschrijvingen

001 * De monstervoorbehandeling en analyses zijn uitgevoerd conform Accreditatieschema AS3000, dit geldt alleen voor de analyses die worden gerapporteerd met het "S" kenmerk.

Voetnoten

1 De sommatie na verrekening van de 0.7 factor voor <-waarden volgens BoToVa.

Paraaf :



Analyserapport

Projectnaam Batenburg Parallelweg
 Projectnummer PLW.317621
 Rapportnummer 13420351 - 1

Orderdatum 11-03-2021
 Startdatum 12-03-2021
 Rapportagedatum 16-03-2021

Analyse	Monstersoort	Relatie tot norm
barium	Grondwater (AS3000)	Conform AS3110-3 en conform NEN-EN-ISO 17294-2
cadmium	Grondwater (AS3000)	Idem
kobalt	Grondwater (AS3000)	Idem
koper	Grondwater (AS3000)	Idem
kwik	Grondwater (AS3000)	Conform AS3110-3 en conform NEN-EN-ISO 17852
lood	Grondwater (AS3000)	Conform AS3110-3 en conform NEN-EN-ISO 17294-2
molybdeen	Grondwater (AS3000)	Idem
nikkel	Grondwater (AS3000)	Idem
zink	Grondwater (AS3000)	Idem
benzeen	Grondwater (AS3000)	Conform AS3130-1
tolueen	Grondwater (AS3000)	Idem
ethylbenzeen	Grondwater (AS3000)	Idem
o-xyleen	Grondwater (AS3000)	Idem
p- en m-xyleen	Grondwater (AS3000)	Idem
xylenen (0.7 factor)	Grondwater (AS3000)	Idem
styreen	Grondwater (AS3000)	Idem
naftaleen	Grondwater (AS3000)	Idem
1,1-dichloorethaan	Grondwater (AS3000)	Idem
1,2-dichloorethaan	Grondwater (AS3000)	Idem
1,1-dichlooretheen	Grondwater (AS3000)	Idem
cis-1,2-dichlooretheen	Grondwater (AS3000)	Idem
trans-1,2-dichlooretheen	Grondwater (AS3000)	Idem
som (cis,trans) 1,2-dichloorethenen (0.7 factor)	Grondwater (AS3000)	Idem
dichloormethaan	Grondwater (AS3000)	Idem
1,1-dichloorpropaan	Grondwater (AS3000)	Idem
1,2-dichloorpropaan	Grondwater (AS3000)	Idem
1,3-dichloorpropaan	Grondwater (AS3000)	Idem
som dichloorpropanen (0.7 factor)	Grondwater (AS3000)	Idem
tetrachlooretheen	Grondwater (AS3000)	Idem
tetrachloormethaan	Grondwater (AS3000)	Idem
1,1,1-trichloorethaan	Grondwater (AS3000)	Idem
1,1,2-trichloorethaan	Grondwater (AS3000)	Idem
trichlooretheen	Grondwater (AS3000)	Idem
chloroform	Grondwater (AS3000)	Idem
vinylchloride	Grondwater (AS3000)	Idem
tribroommethaan	Grondwater (AS3000)	Idem
totaal olie C10 - C40	Grondwater (AS3000)	Conform AS3110-5

Monster	Barcode	Aanlevering	Monstername	Verpakking
001	G6895201	12-03-2021	11-03-2021	ALC236
001	G6895200	12-03-2021	11-03-2021	ALC236
001	B1982128	12-03-2021	11-03-2021	ALC204

Paraaf :

