


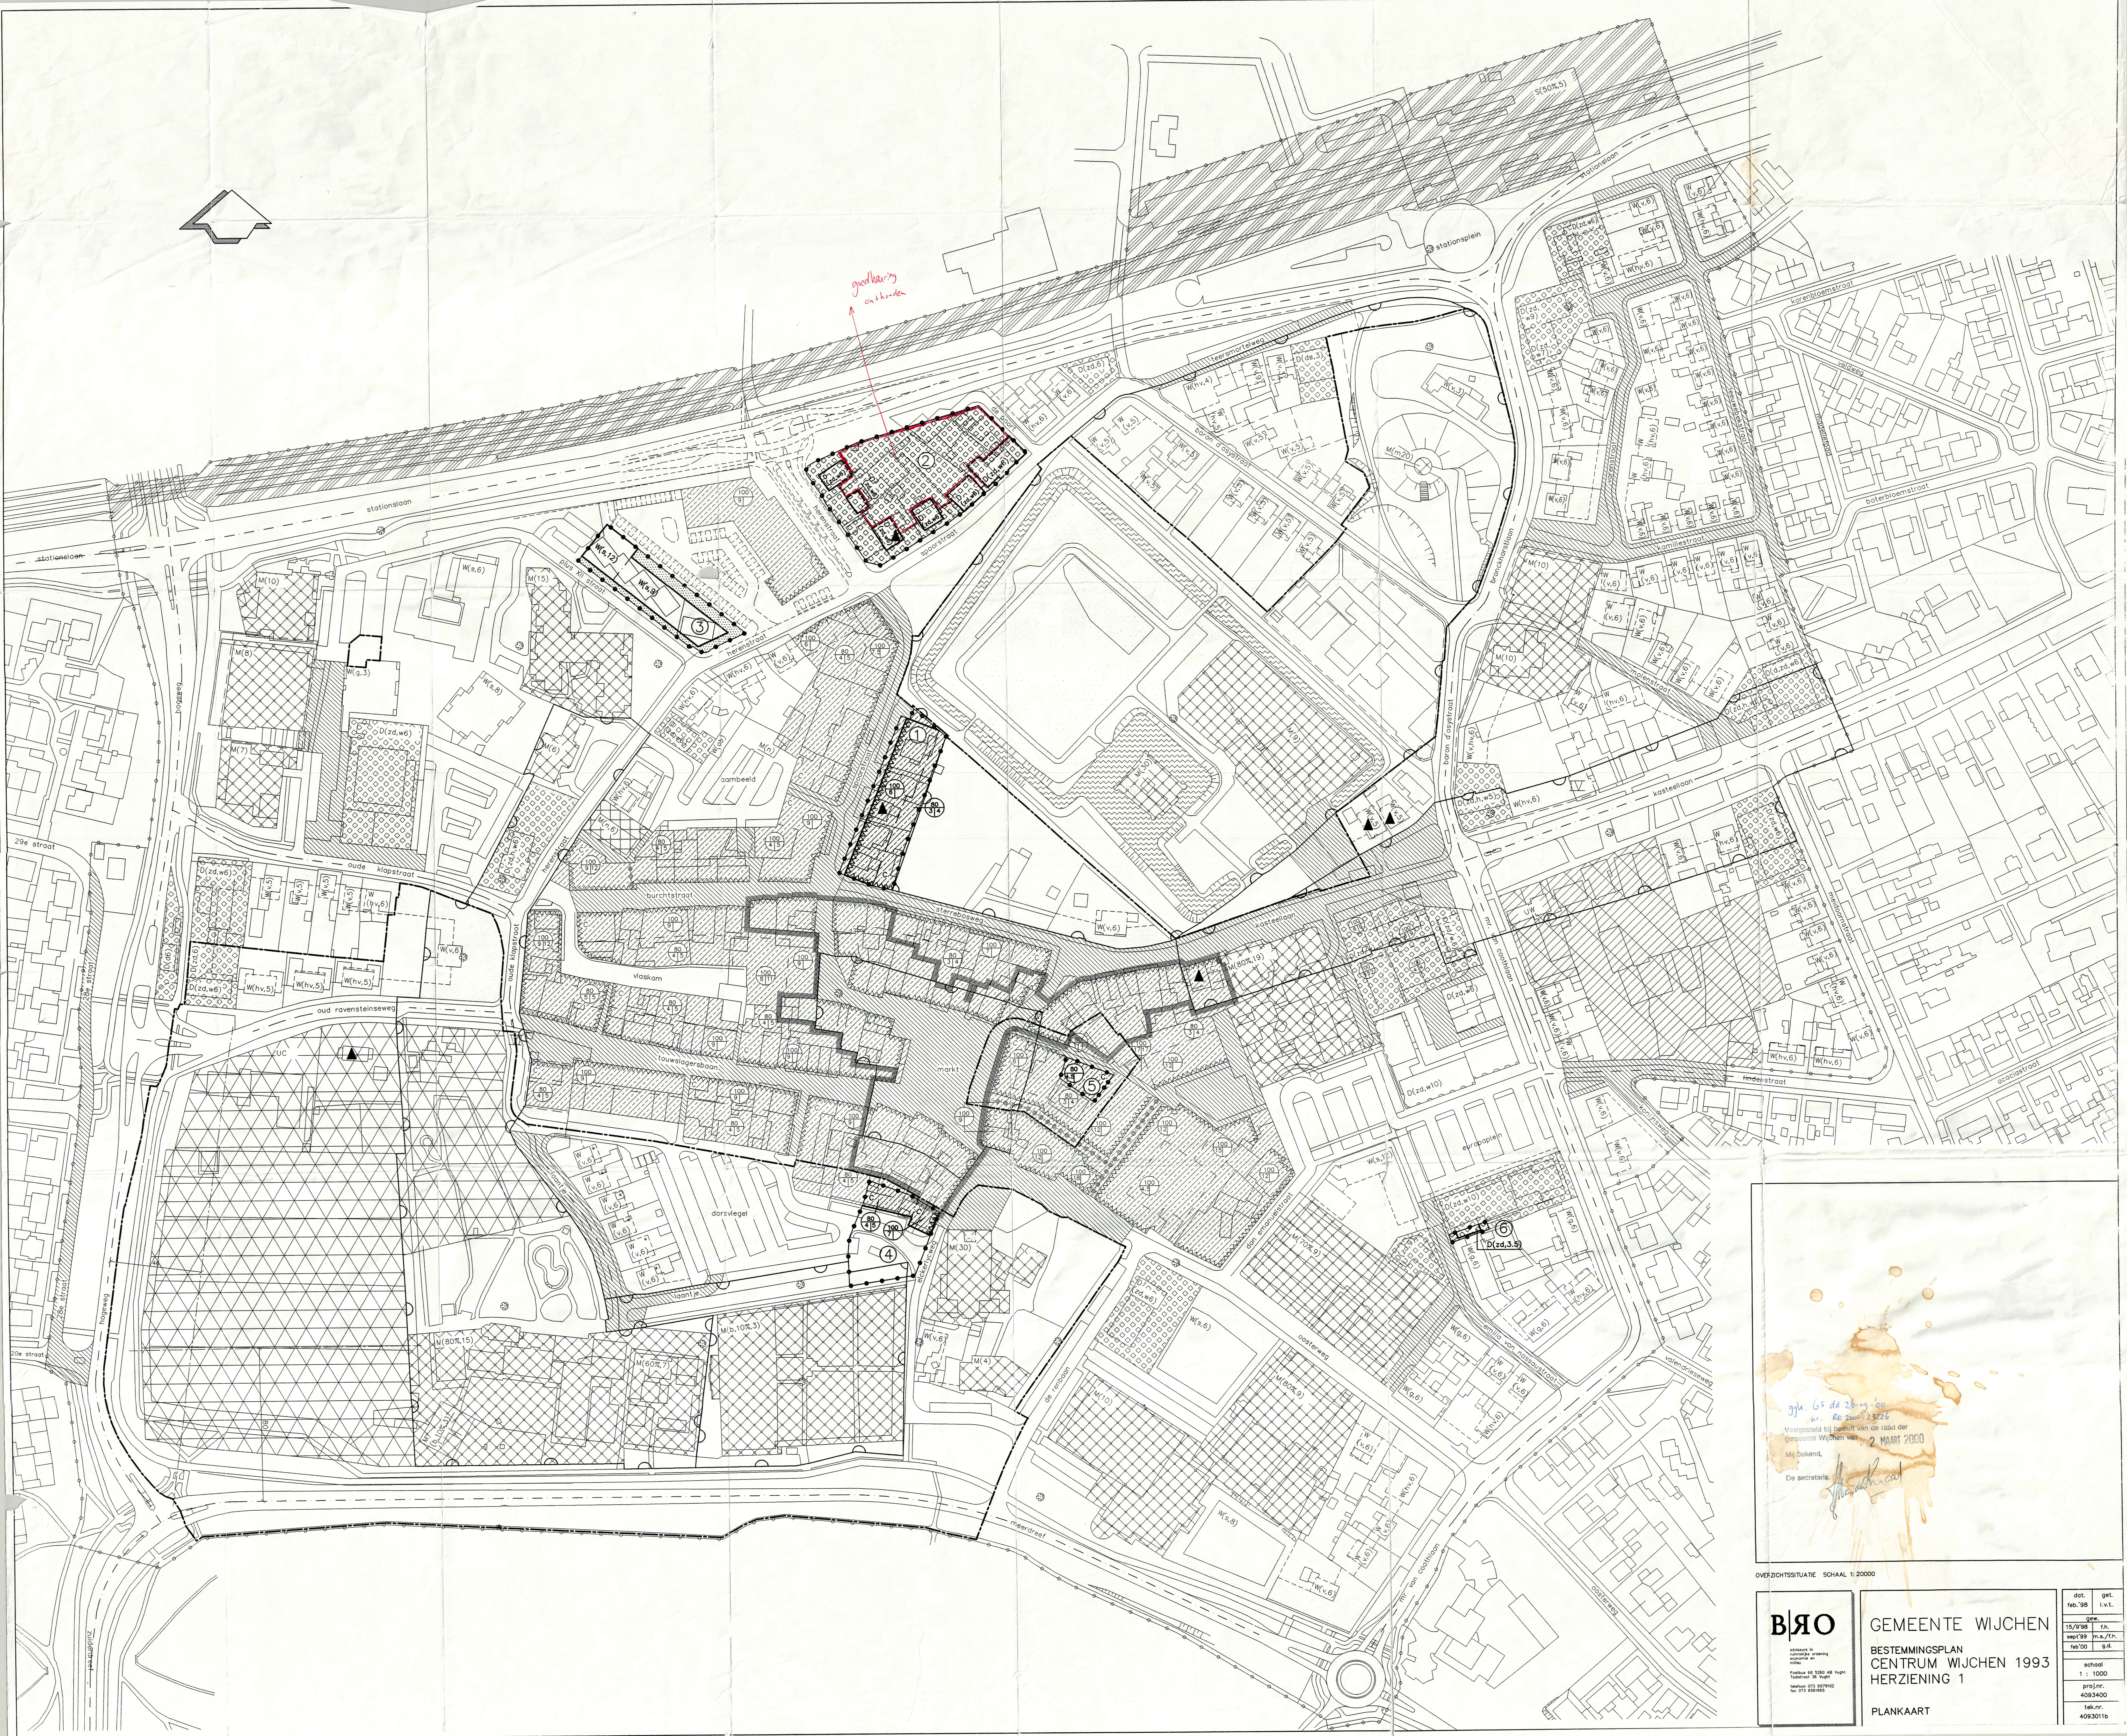


gju. 65 dt 26-9-82
15/2/98
sept'98 m.a./f.n.
feb'00 g.d.
Voorgesteld bij besluit van de raad der
Gemeente Wijchen van 2 MAART 2000
Mij bekend,
De secretaris.


OVERZICHTSITUATIE SCHAAL 1:20000

BRO	GEMEENTE WIJCHEN		dot.	get.
	BESTEMMINGSPLAN		feb.'98	i.v.t.
	CENTRUM WIJCHEN 1993		gew.	
	HERZIENING 1		15/2/98	i.h.
schied 1 : 1000 proj.nr. 4093400 tek.nr. 4093011b	PLANKAART		sept'98	m.a./f.n.
			feb'00	g.d.

AANDUIDINGEN

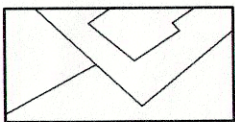

KADASTRALE GEGEVENS

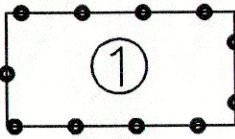

GRENS DEELGEBIED MET NUMMERAANDUIDING



BESTEMMINGSGRENS




BOUWGRENS




MAXIMUM BEBOUWINGSPERCENTAGE
MAXIMALE BOUWHOOGTE IN METERS
MAXIMALE GOOTHOOGTE IN METERS

AANDUIDINGEN BESTEMMINGEN

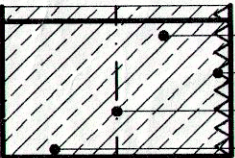

BOUWVLAK HOOFDGEBOUW MET BIJGEBOUWEN
ENTREE HOOFDGEBOUW
HOOGTESCHEIDINGSLIJN
ZONE BIJGEBOUWEN

CENTRUMDOELEINDEN

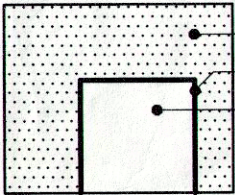

TUIN
VOORGEVELROOILIJN
BOUWVLAK HOOFDGEBOUW MET BIJGEBOUWEN


WOONDOELEINDEN

s

WONINGEN IN GESTAPELDE BEBOUWING

9

MAXIMALE GOOTHOOGTE IN METERS

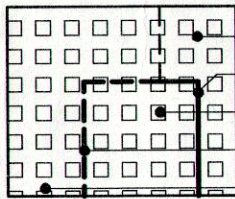

ZONE ONBEBOUWD
VOORGEVELROOILIJN
BOUWVLAK HOOFDGEBOUW MET BIJGEBOUWEN
ACHTERGEVELROOILIJN
ZONE BIJGEBOUWEN

DIENTSTVERLENING



HOOGTESCHEIDINGSLIJN

zd

ZAKELIJKE DIENSTVERLENING


w

WONEN


6

MAXIMALE GOOTHOOGTE IN METERS

MEDEBESTEMMING

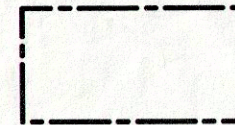

ARCHEOLOGISCH WAARDEVOL GEBIED

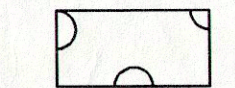

ENSEMBLE




CULTUURHISTORISCH WAARDEVOLLE BEBOUWING


BESTEMMINGEN



CENTRUMDOELEINDEN

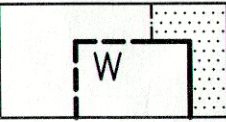

WOONDOELEINDEN

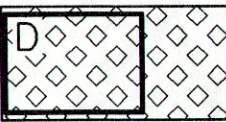

DIENTSTVERLENING

OVERZICHTSSITUATIE SCHAAAL 1:20000

BRO

adviseurs in
ruimtelijke ordening
economie en
milieu
Postbus 68 5260 AB Vught
Taalstraat 36 Vught
telefoon 073 6579102
fax 073 6561665

GEMEENTE WIJCHEN

BESTEMMINGSPLAN
CENTRUM WIJCHEN 1993
HERZIENING 1

VERKLARING

dat.
feb.'98

get.
l.v.t.

gew.
15/9'98 f.h.
sept'99 f.h.
feb'00 g.d.

schaal
1 : 1000

proj.nr.
409340

tek.r
40930