



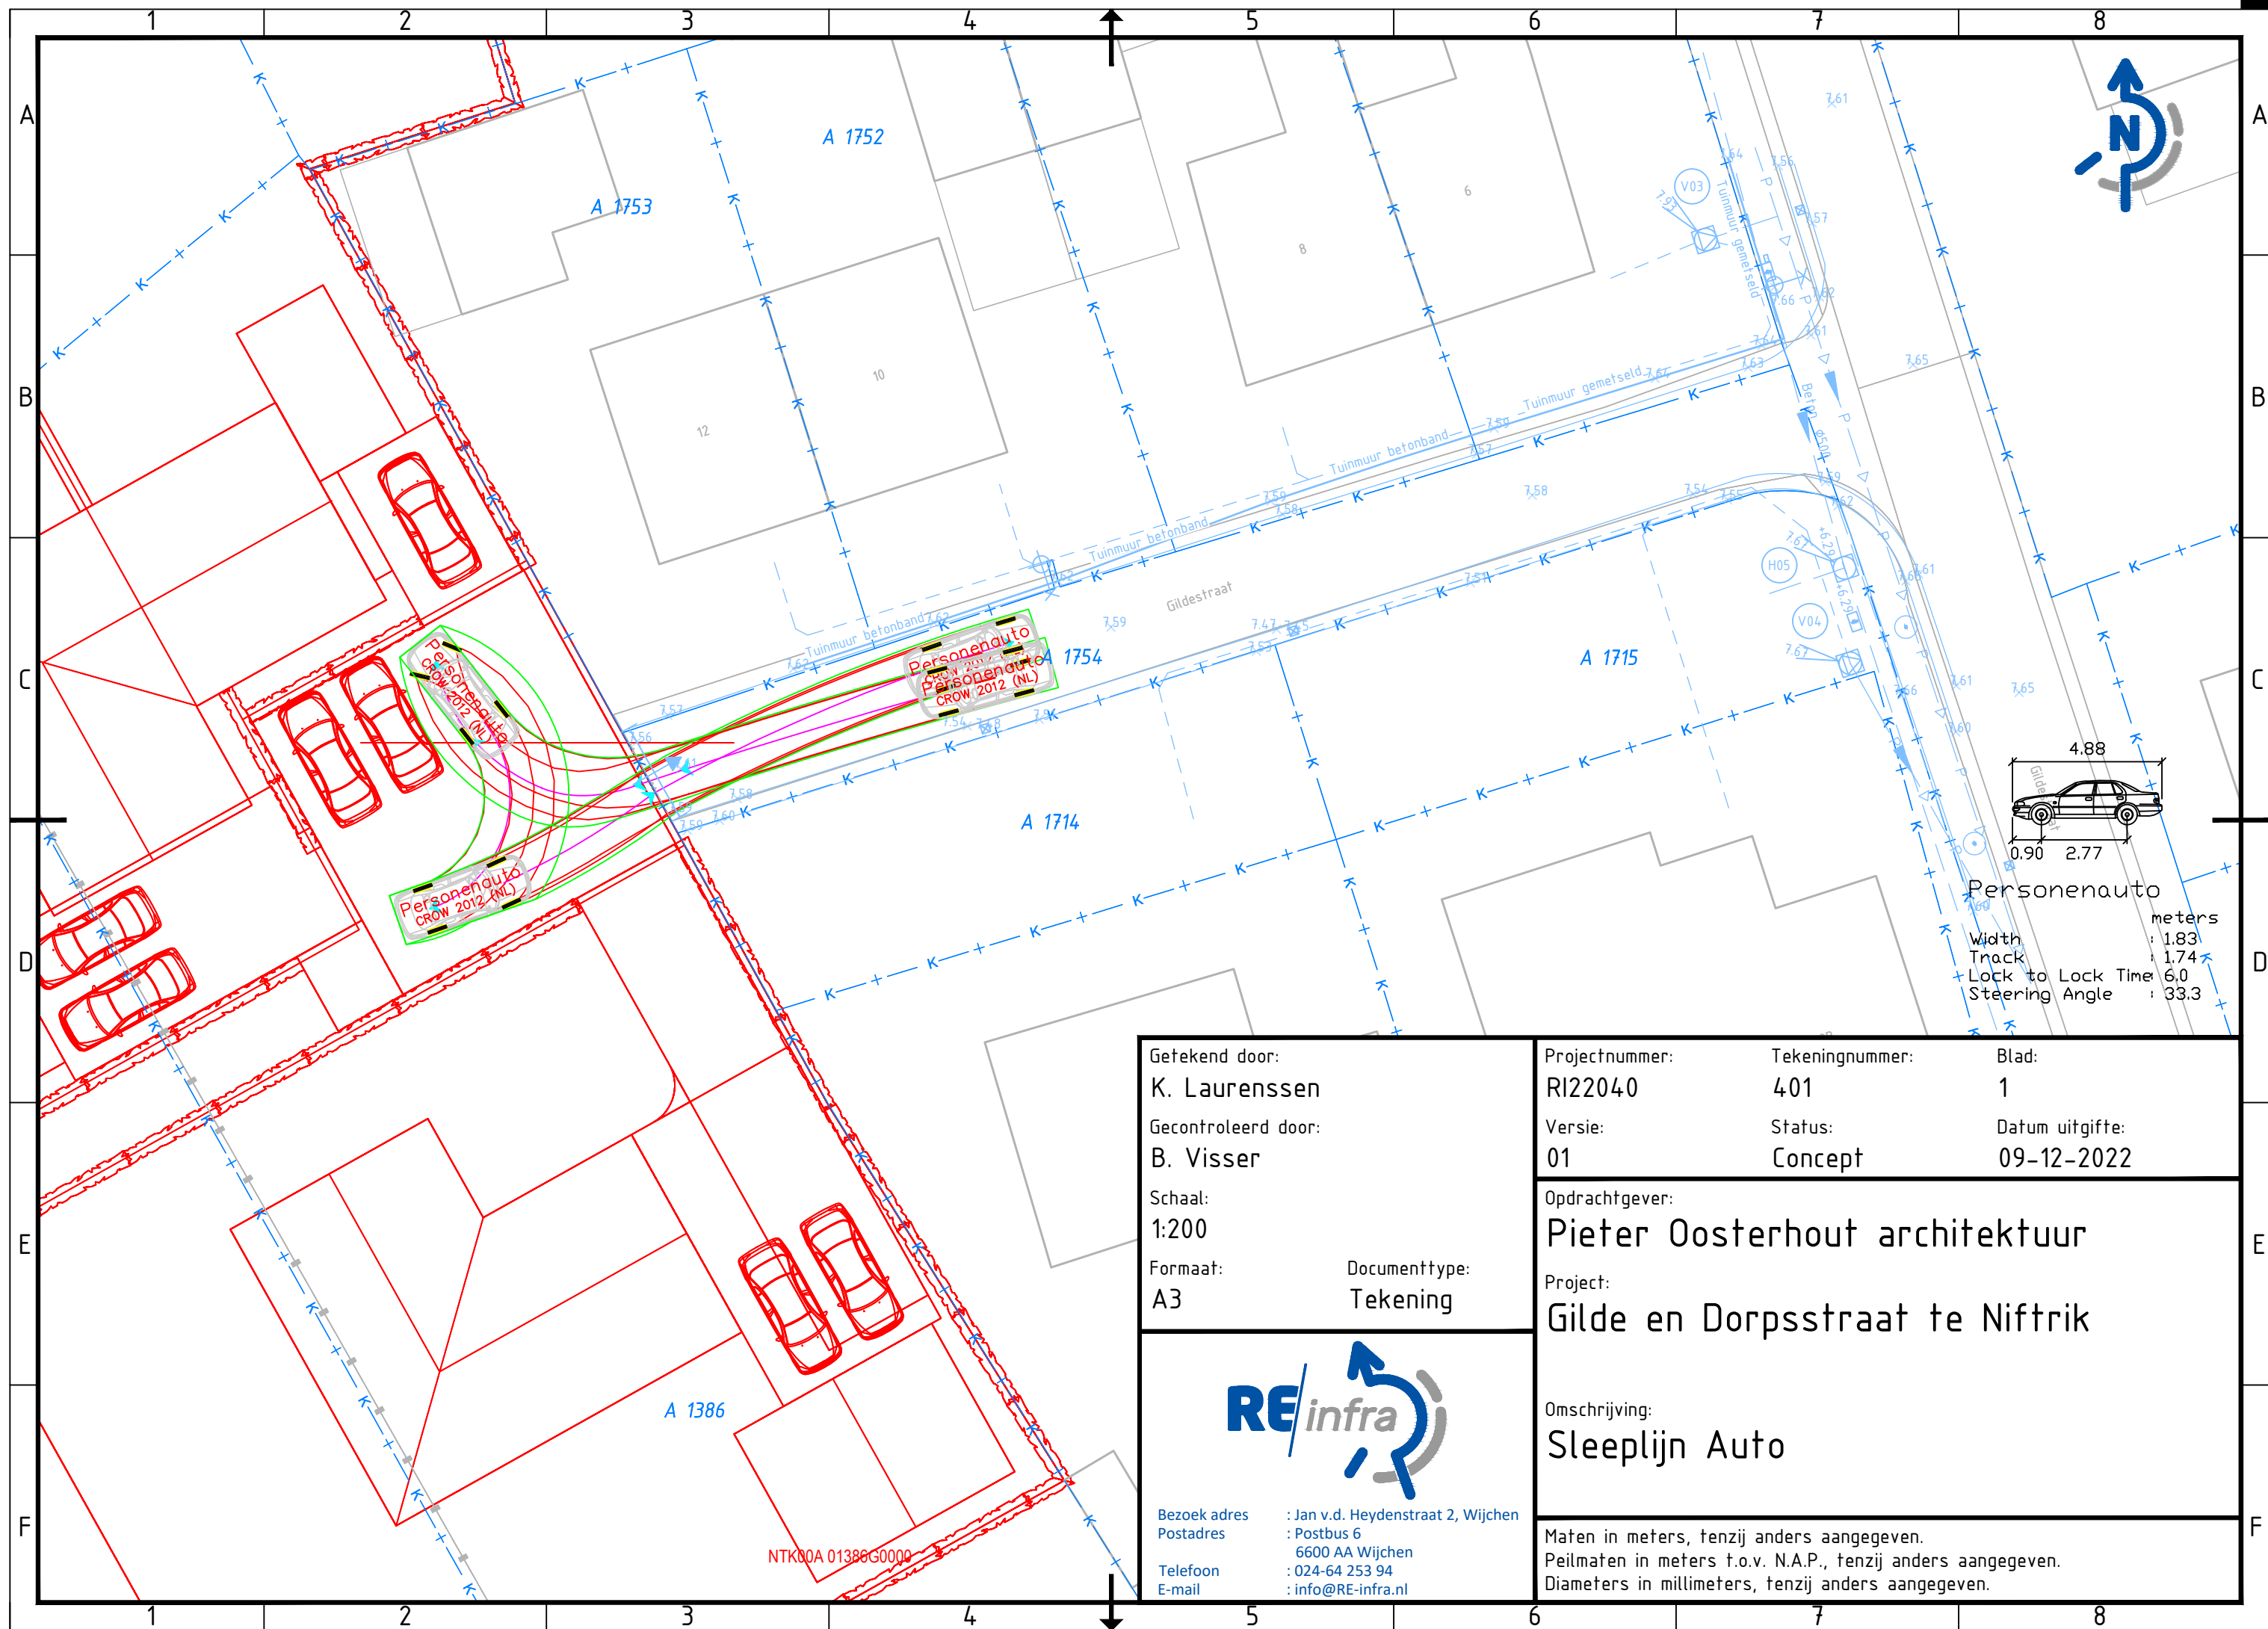

Gefekend door: K. Laurensen		Projectnummer: RI22040	Tekeningnummer: 401	Blad: 1
Gecontroleerd door: B. Visser		Versie: 01	Status: Concept	Datum uitgifte: 09-12-2022
Schaal: 1:200		Opdrachtgever: Pieter Oosterhout architectuur		
Formaat: A3		Project: Gilde en Dorpsstraat te Niftrik		
		Omschrijving: Sleeplijn Auto		
		Maten in meters, tenzij anders aangegeven. Peilmaten in meters t.o.v. N.A.P., tenzij anders aangegeven. Diameters in millimeters, tenzij anders aangegeven.		
Bezoek adres Postadres Telefoon E-mail		: Jan v.d. Heydenstraat 2, Wijchen : Postbus 6 : 6600 AA Wijchen : 024-64 253 94 : info@RE-infra.nl		

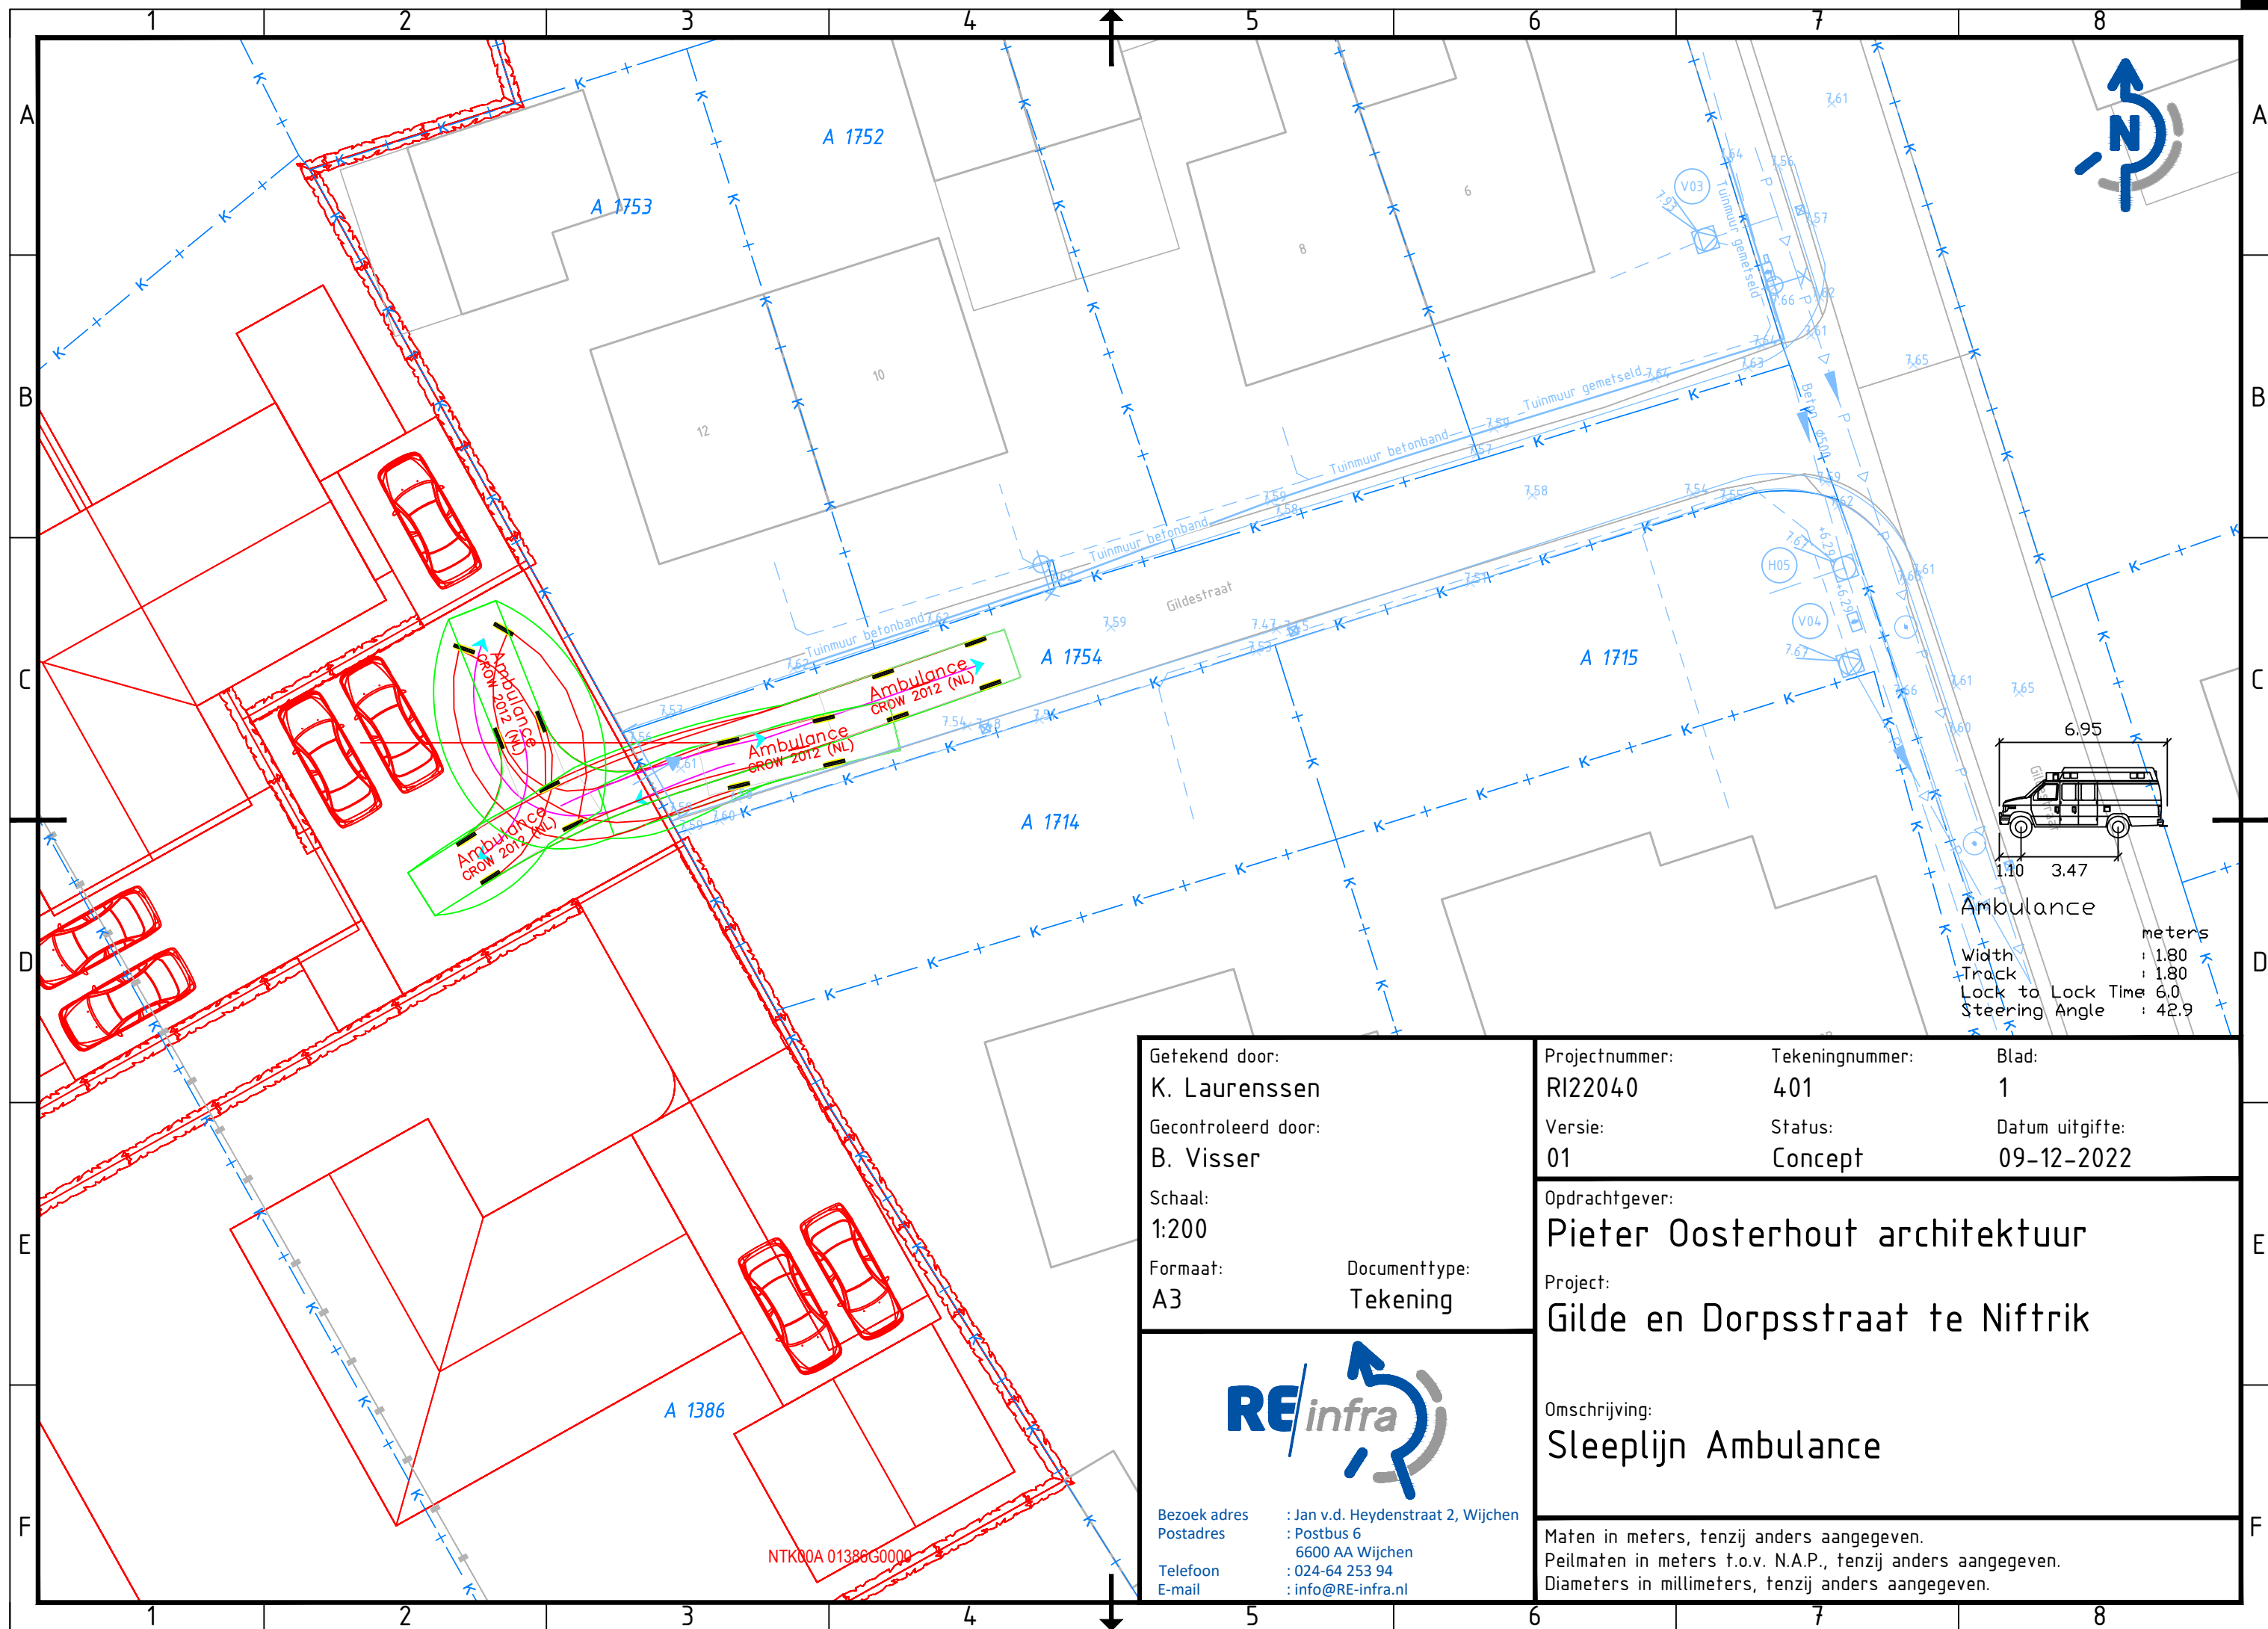

Gefekend door: K. Laurensen		Projectnummer: RI22040	Tekeningnummer: 401	Blad: 1
Gecontroleerd door: B. Visser		Versie: 01	Status: Concept	Datum uitgifte: 09-12-2022
Schaal: 1:200		Opdrachtgever: Pieter Oosterhout architectuur		
Formaat: A3		Project: Gilde en Dorpsstraat te Niftrik		
		Omschrijving: Sleeplijn Ambulance		
		Maten in meters, tenzij anders aangegeven. Peilmaten in meters t.o.v. N.A.P., tenzij anders aangegeven. Diameters in millimeters, tenzij anders aangegeven.		

Bezoek adres : Jan v.d. Heydenstraat 2, Wijchen
Postadres : Postbus 6
6600 AA Wijchen
Telefoon : 024-64 253 94
E-mail : info@RE-infra.nl