



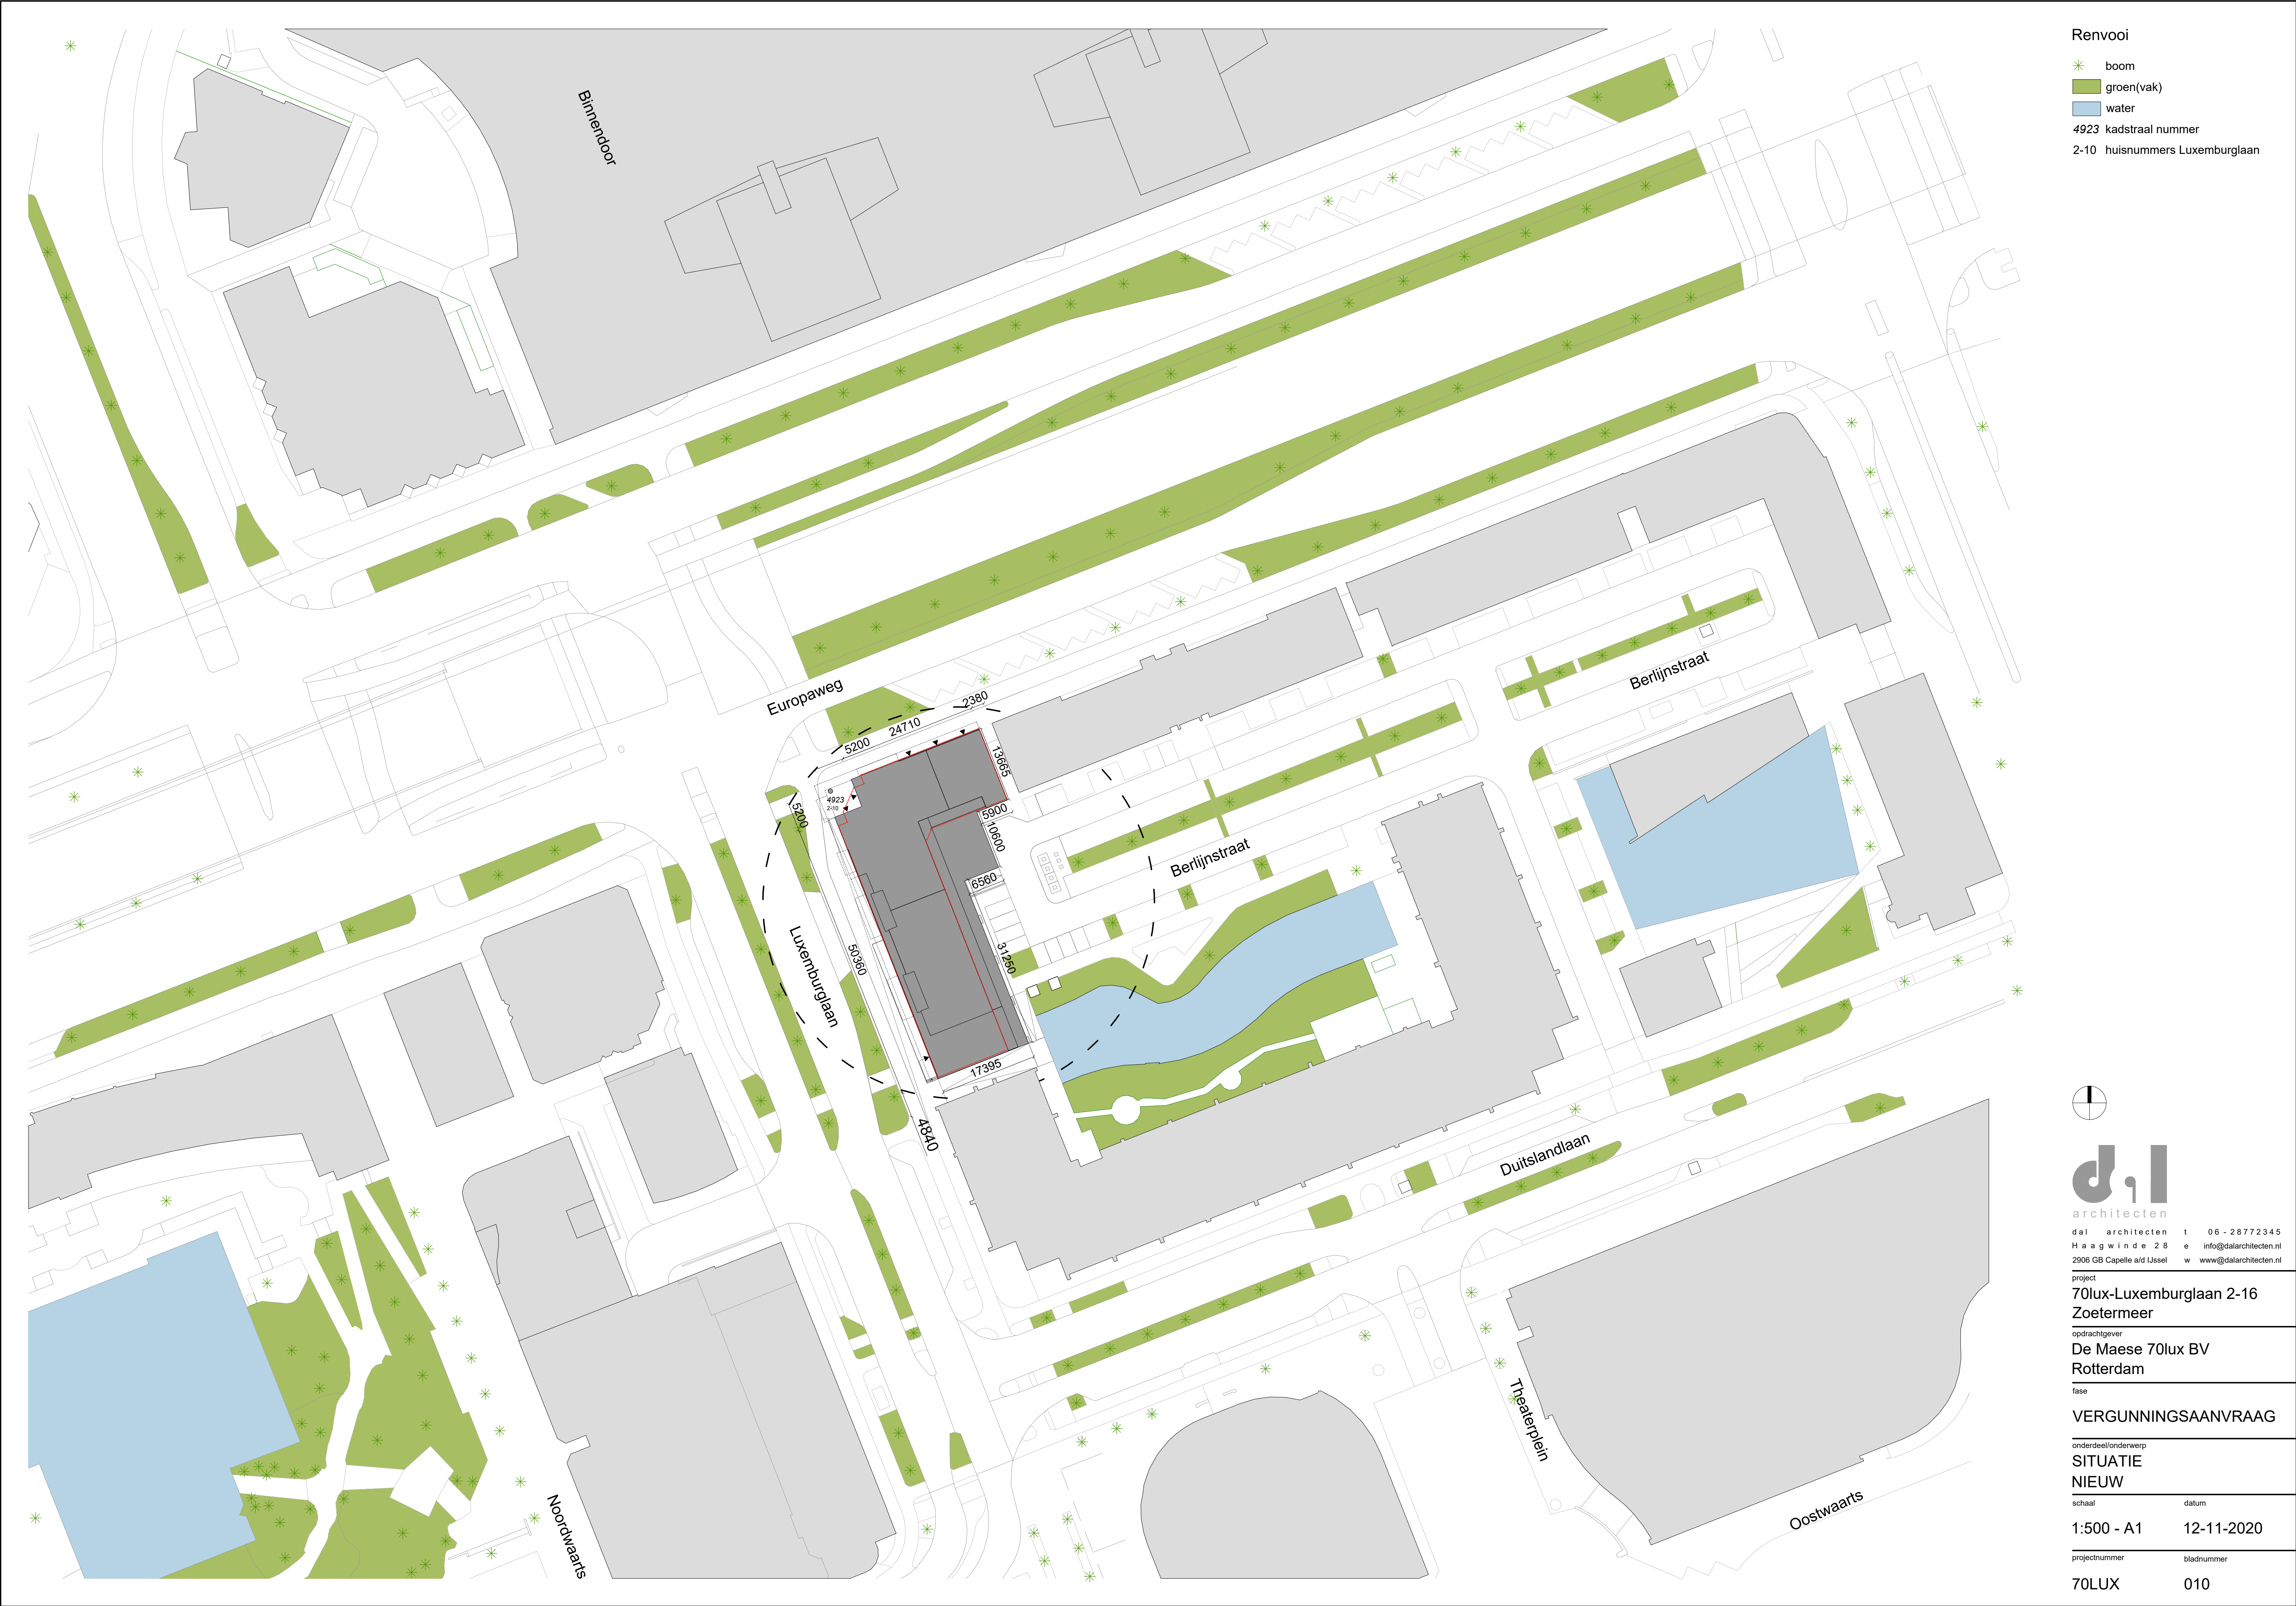

Renvooi

- boom
- groen(vak)
- water
- 4923 kadstraal nummer
- 2-10 huisnummers Luxemburglaan

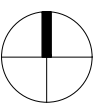

dal architecten t 06 - 28772345
Haag w i n d e 2 8 e info@dalarchitecten.nl
2906 GB Capelle a/d IJssel w www.dalarchitecten.nl

project
70lux-Luxemburglaan 2-16
Zoetermeer


opdrachtgever
De Maese 70lux BV
Rotterdam

fase
VERGUNNINGSAANVRAAG

onderdeel/onderwerp
SITUATIE
NIEUW

schaal datum
1:500 - A1 12-11-2020

projectnummer bladnummer
70LUX 010

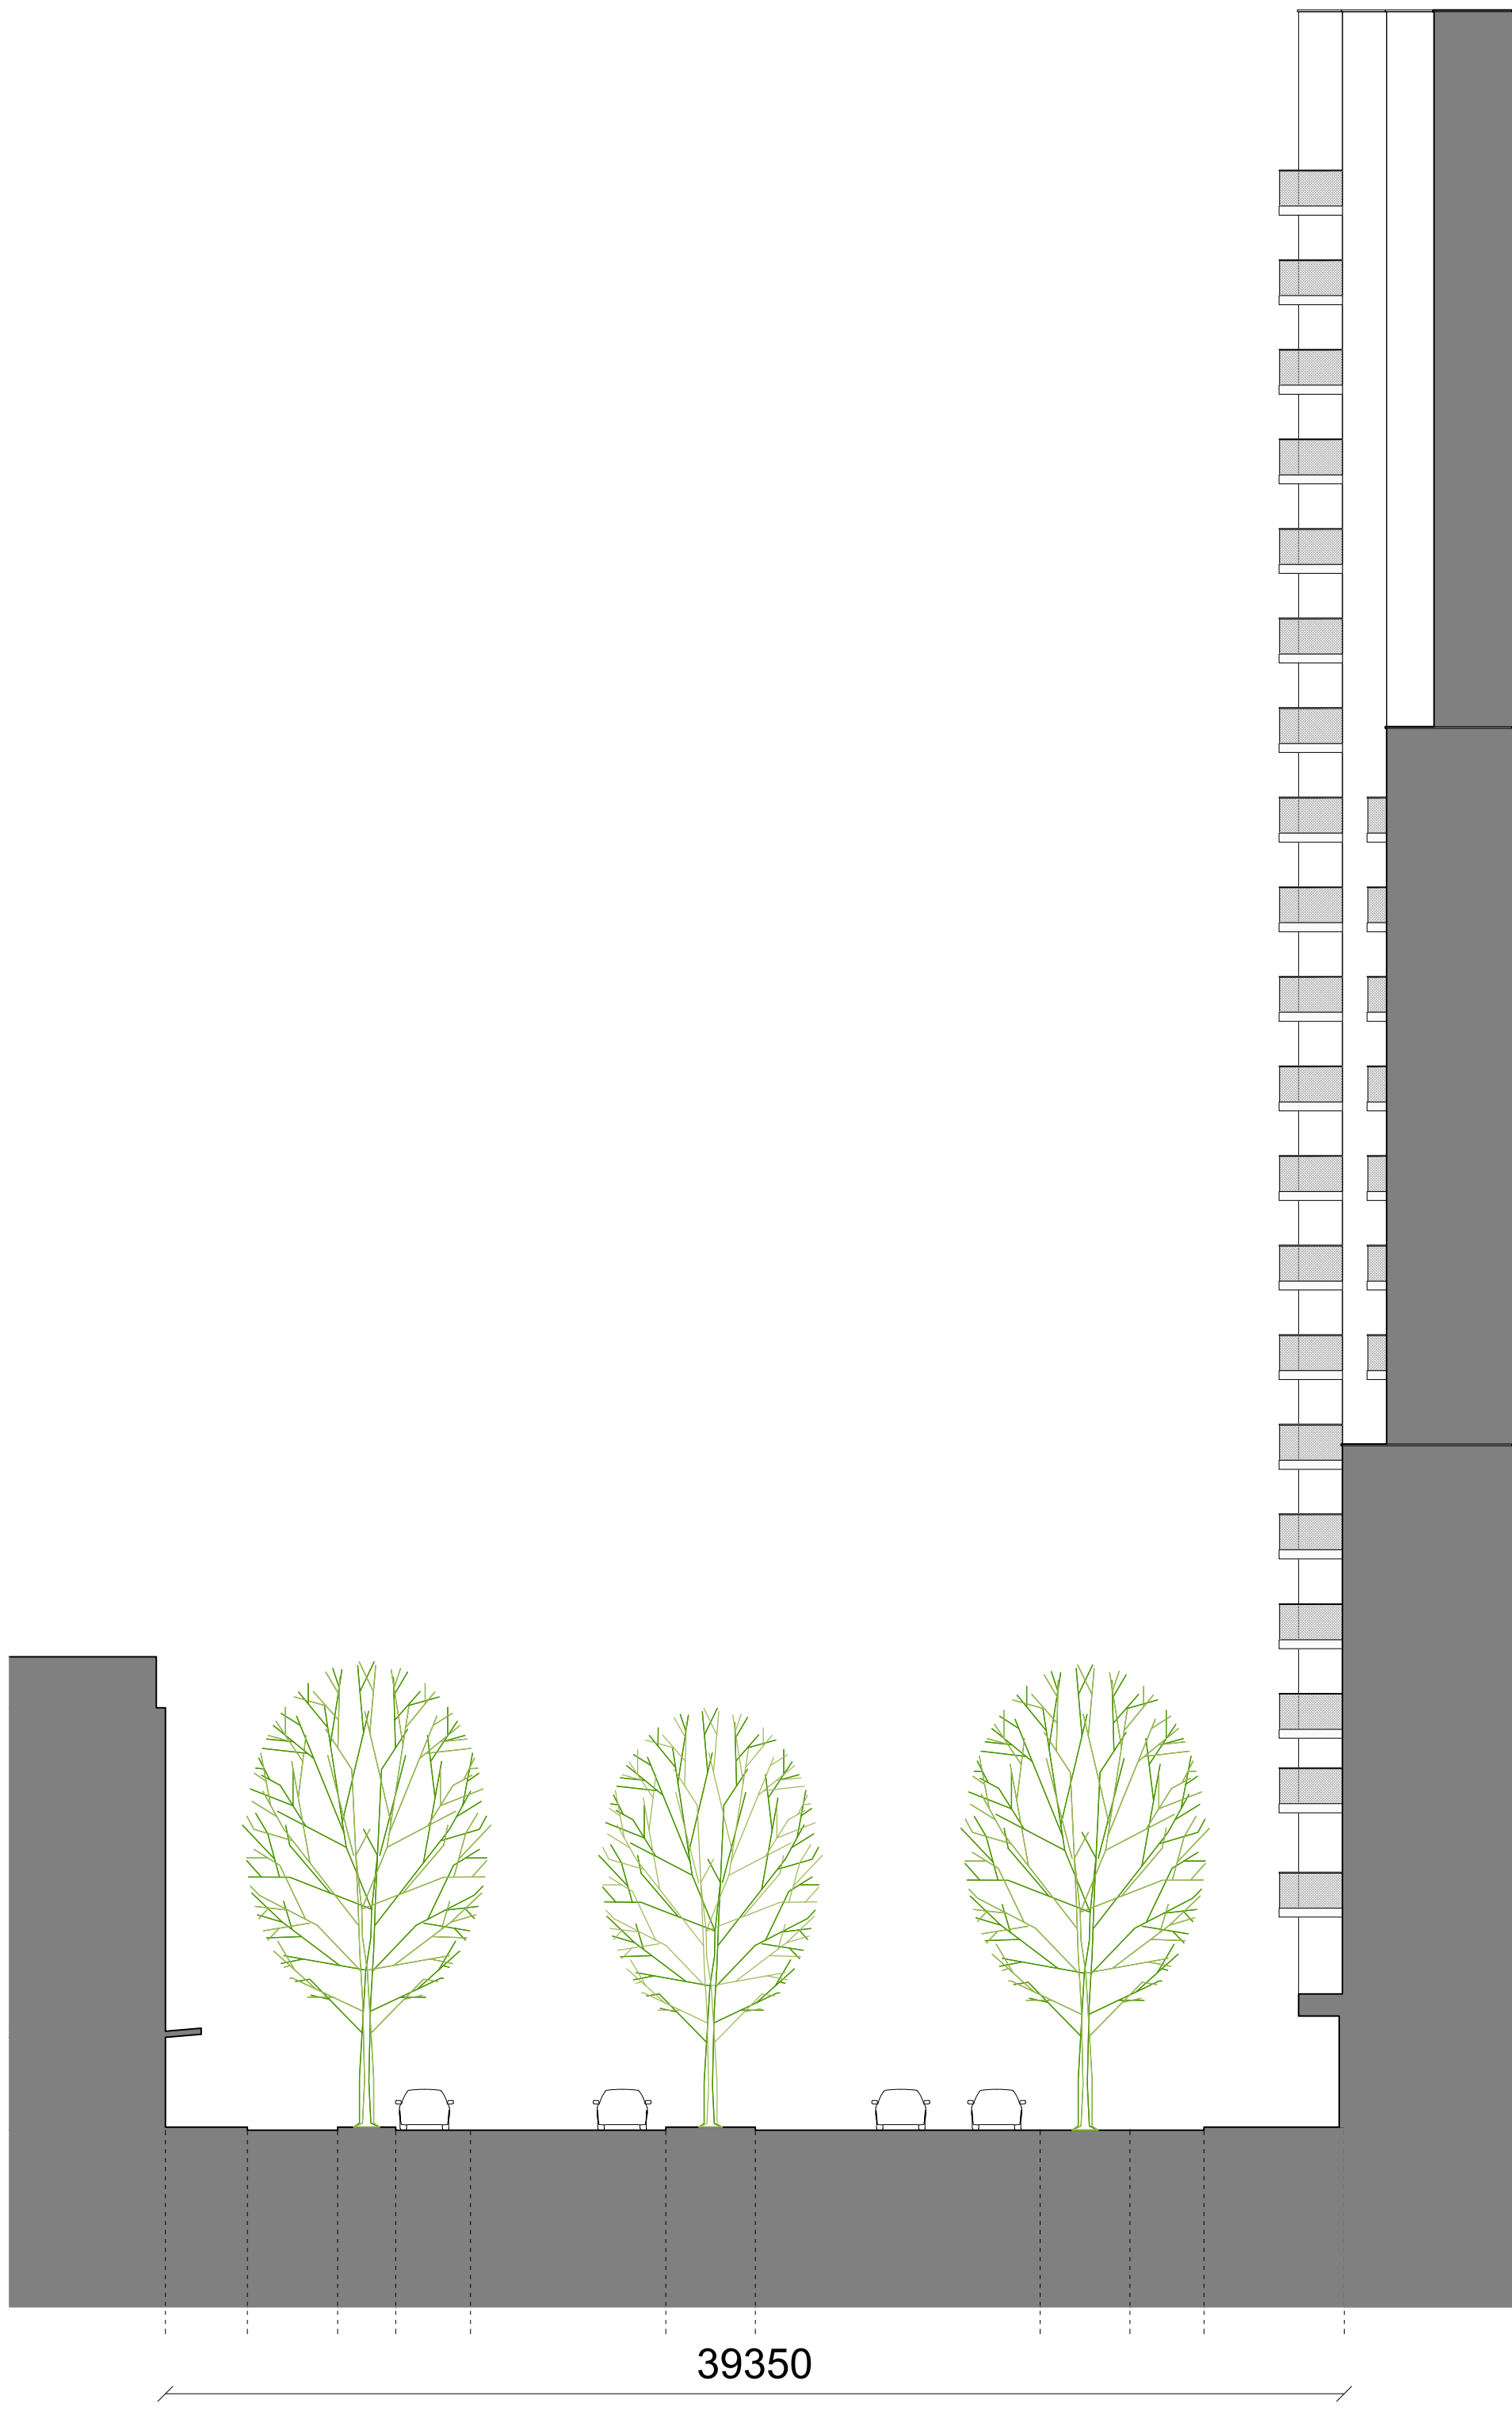

d.i.l
architecten
dal architecten t 06 - 28772345
Haagwinde 28 e info@dalarchitecten.nl
2906 GB Capelle a/d IJssel w www.dalarchitecten.nl

project
70lux-Luxemburglaan 2-16
Zoetermeer

opdrachtgever
De Maese 70lux BV
Rotterdam

fase
VERGUNNINGSAANVRAAG

onderdeel/onderwerp
STRAATPROFIELEN
NIEUW

schaal datum
1:200 - A1 **12-11-2020**

projectnummer bladnummer
70LUX **012**



- Renvooi
- beton in het werk gestort
 - prefab beton
 - metselwerk
 - binnenspouwblad HSB
 - isolatie
 - voorzetwand
 - kalkzandsteen
 - niet-dragende binnenwand (cellenbeton)
 - hemelwaterafvoer
 - noodoverstort
 - afschot
 - contour bestaand gebouw
 - EI60
 - EI30
 - EI20
 - zelfsluitend
 - droge blusleiding
 - algemene noodverlichting
 - handblusser
 - rookmelder
 - sleutelkluis
 - brandmeldinstallatie met volledige bewaking (niet gecertificeerd, geen doormelding)
 - automatische deuropener



dal architecten t 06 - 28772345
Haagwinde 28 e info@dalarchitecten.nl
2906 GB Capelle a/d IJssel w www.dalarchitecten.nl

project
70lux-Luxemburglaan 2-16
Zoetermeer


opdrachtgever
De Maese 70lux BV
Rotterdam

fase
VERGUNNINGSAANVRAAG

onderdeel/onderwerp
PLATTEGROND NIEUW
BG BERLIJNSTRAAT 00a

schaal datum
1:100 - A1 12-05-2021

projectnummer bladnummer
70LUX 110

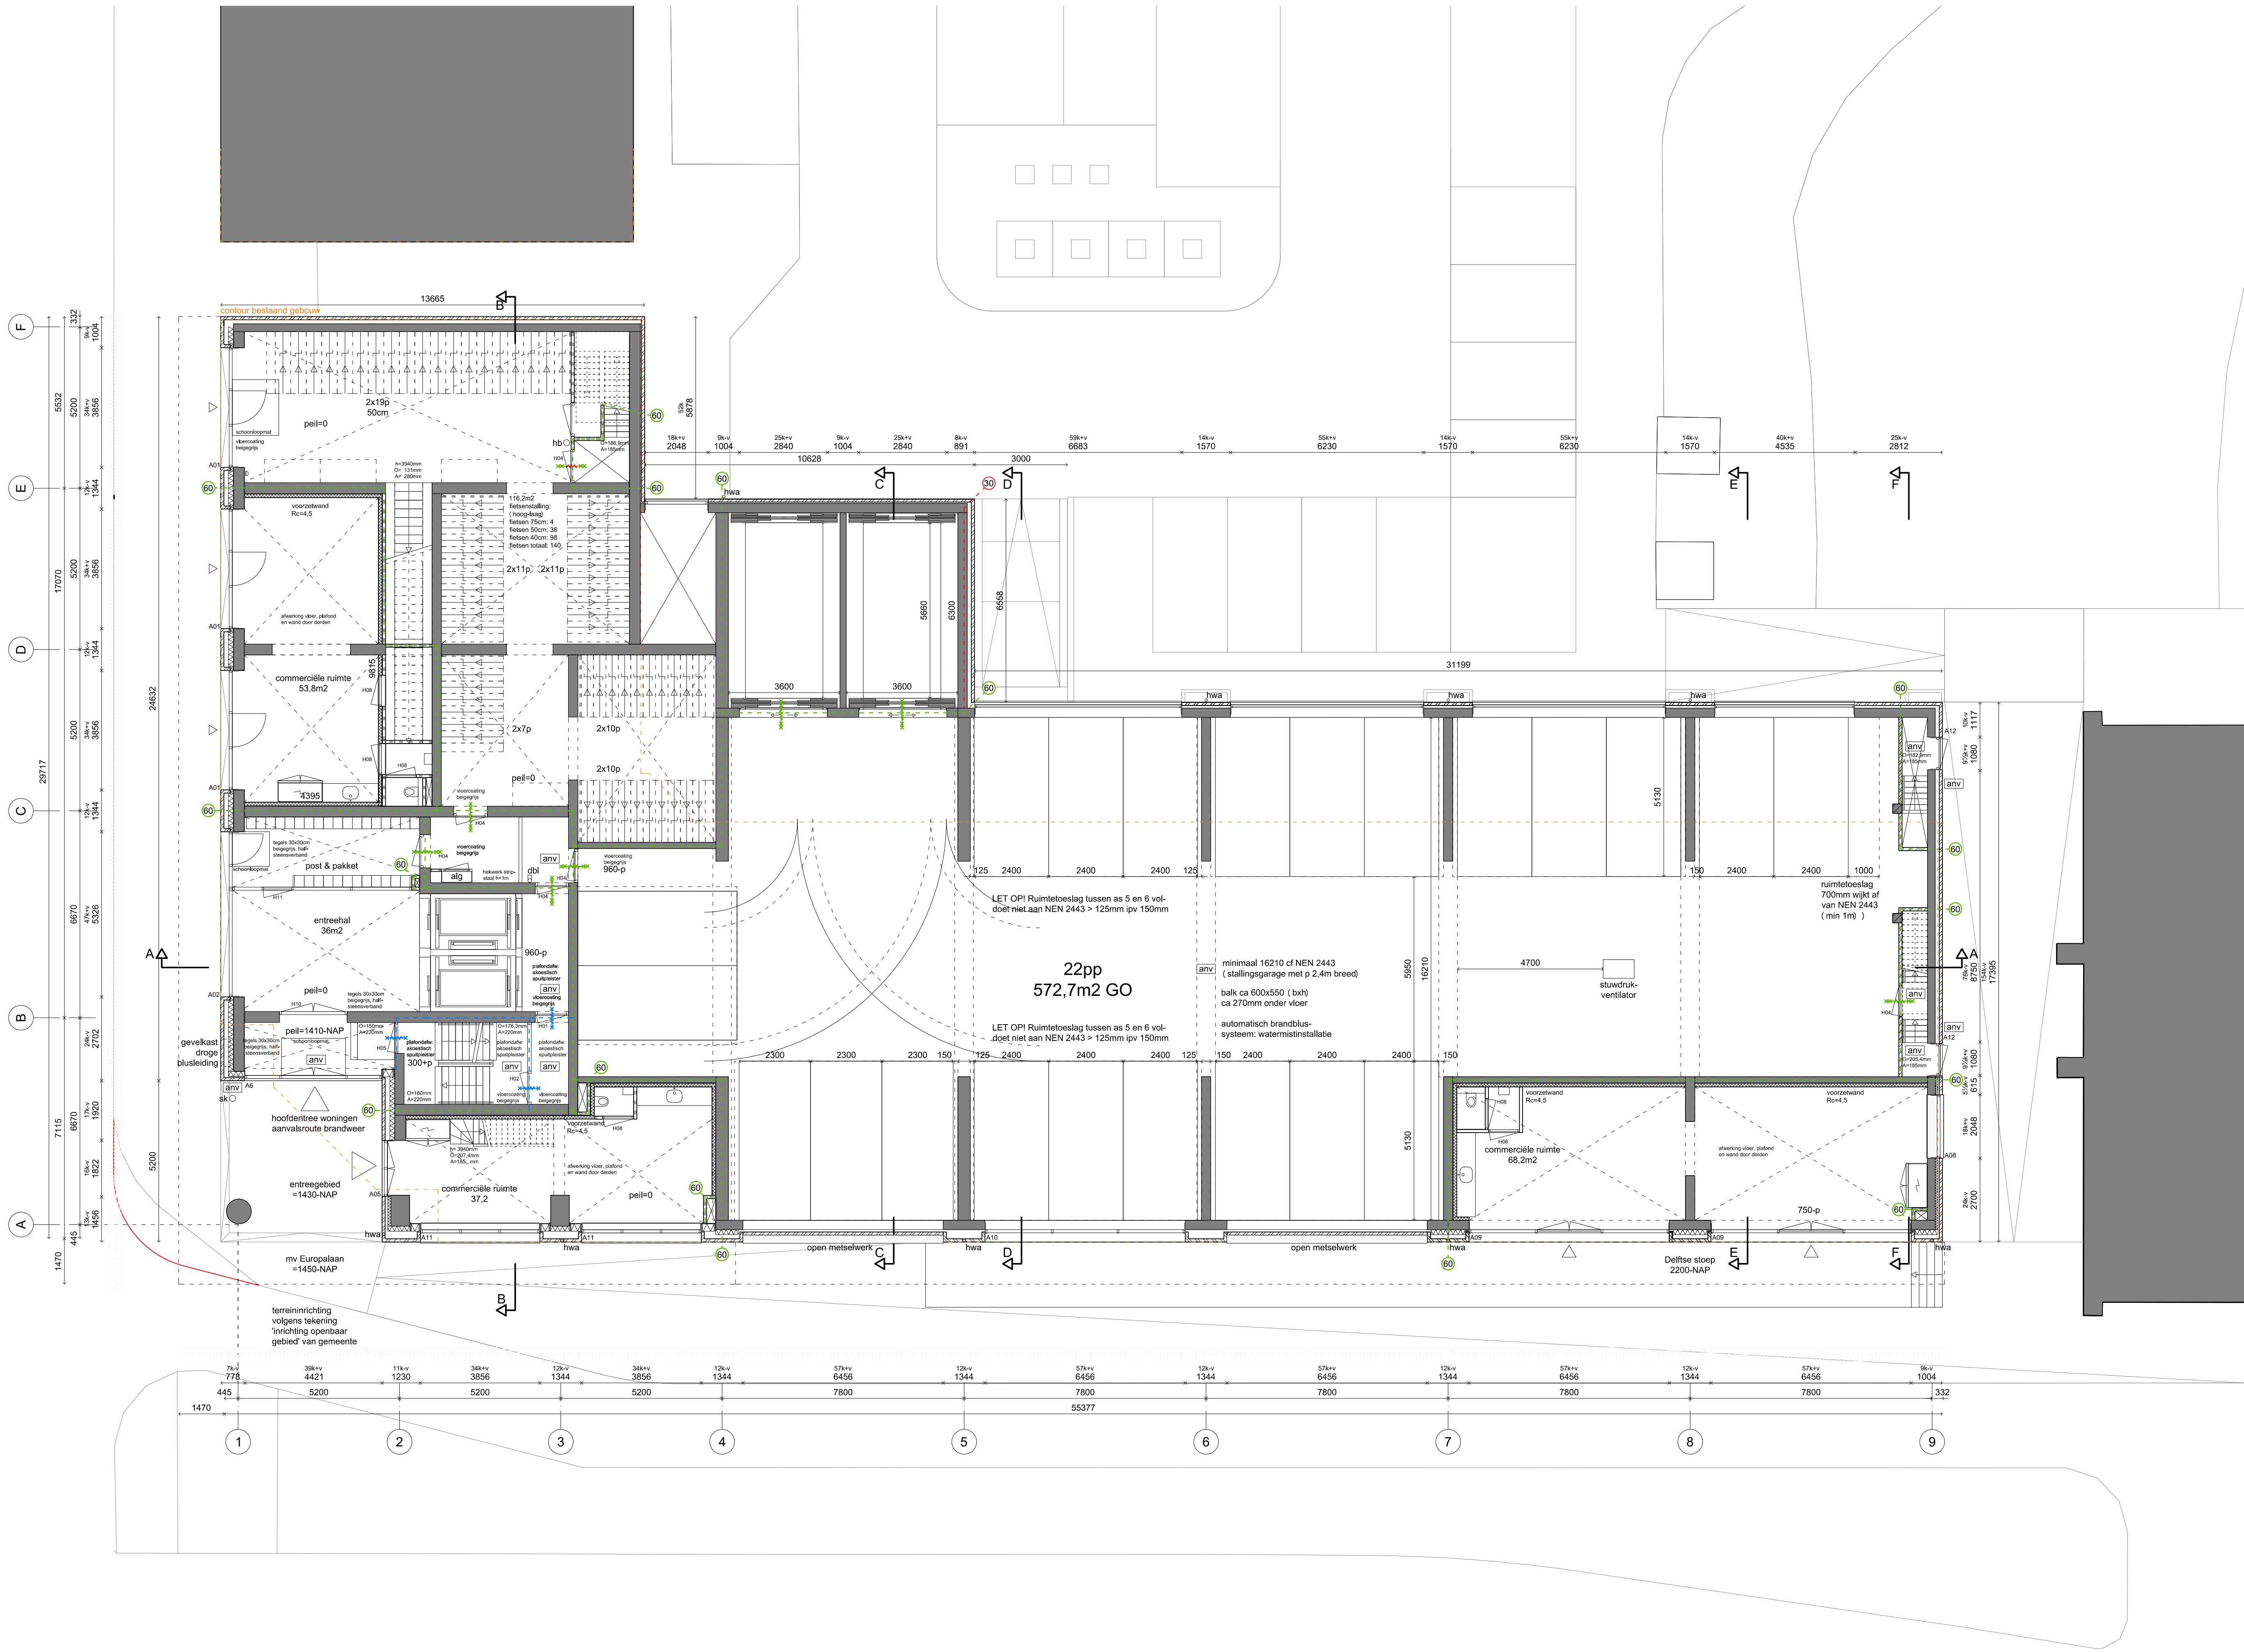

- Renvooi
- beton in het werk gestort
 - prefab beton
 - metselwerk
 - binnenspouwblad HSB
 - isolatie
 - voorzetwand
 - kalkzandsteen
 - niet-dragende binnenwand (cellenbeton)
 - hemelwaterafvoer
 - noodoverstort
 - afschot
 - contour bestaand gebouw
- EI60
- EI30
- EI20
- zelfsluitend
- droge blusleiding
- algemene noodverlichting
- handblusser
- rookmelder
- sluutelkluis
- brandmeldinstallatie met volledige bewaking (niet gecertificeerd, geen doormelding)
- automatische deuropener



d.i.l. architecten t 06 - 28772345
Haagwinder 28 e info@dalararchitecten.nl
2906 GB Capelle a/d IJssel w www.dalararchitecten.nl

project
70lux-Luxemburglaan 2-16
Zoetermeer


opdrachtgever
De Maese 70lux BV
Rotterdam

fase
VERGUNNINGSAANVRAAG

onderdeel/onderwerp
PLATTEGROND NIEUW
BG Europaweg 00b

schaal datum
1:100 - A1 12-05-2021

projectnummer bladnummer
70LUX 111

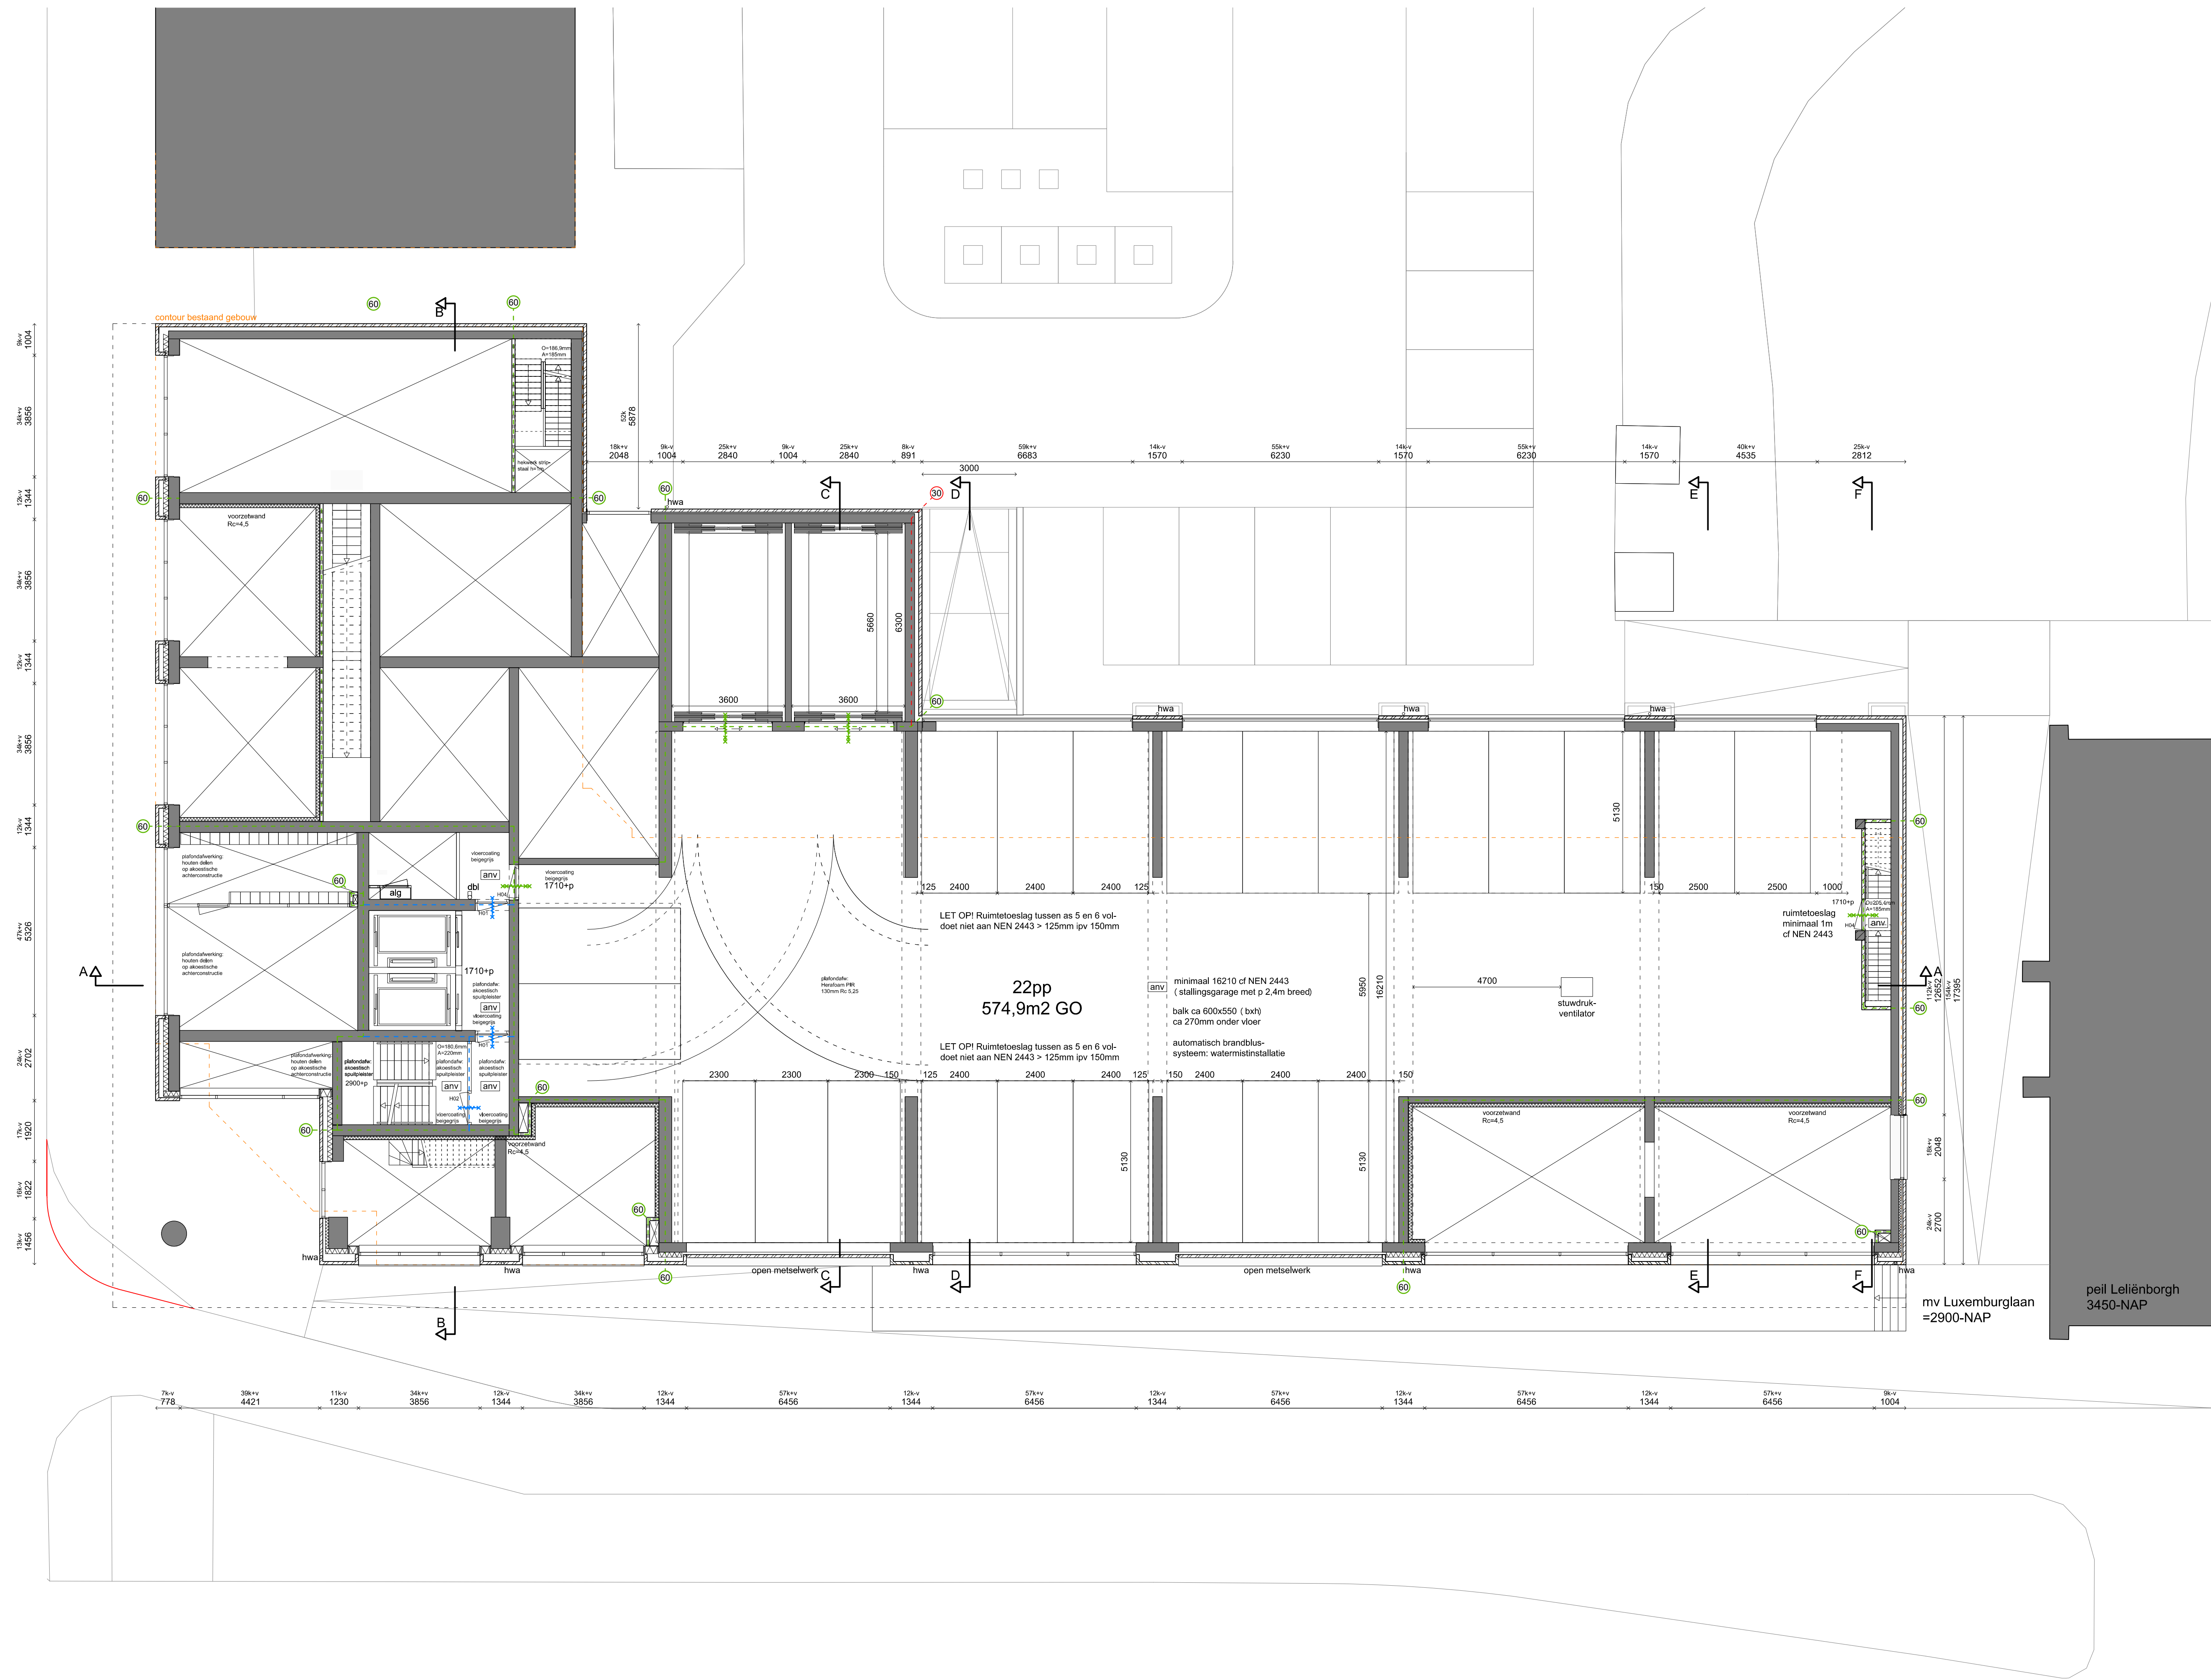

Renvooi

- beton in het werk gestort
- prefab beton
- mettselwerk
- binnenspouwblad HSB
- isolatie
- voorzetwand
- kalkzandsteen
- niet-dragende binnenwand (cellenbeton)
- hwa
- noodoverstort
- afschot
- contour bestaand gebouw

- EI60
- EI30
- EI20
- zelfsluitend
- droge blusleiding
- algemene noodverlichting
- handblusser
- rookmelder
- sleutelkluis
- brandmeldinstallatie met volledige bewaking (niet gecertificeerd, geen doormelding)

d.i.l.
architecten
dal architecten t 06-28772345
Haag w i n d e 2 8 e info@dalarchitecten.nl
2906 GB Capelle a/d IJssel w www.dalarchitecten.nl

project
70lux-Luxemburglaan 2-16
Zoetermeer


opdrachtgever
De Maese 70lux BV
Rotterdam

fase
VERGUNNINGSAANVRAAG

onderdeel/onderwerp
PLATTEGROND NIEUW
BG Europaweg 00c

schaal datum
1:100 - A1 **12-05-2021**

projectnummer bladnummer
70LUX **112**

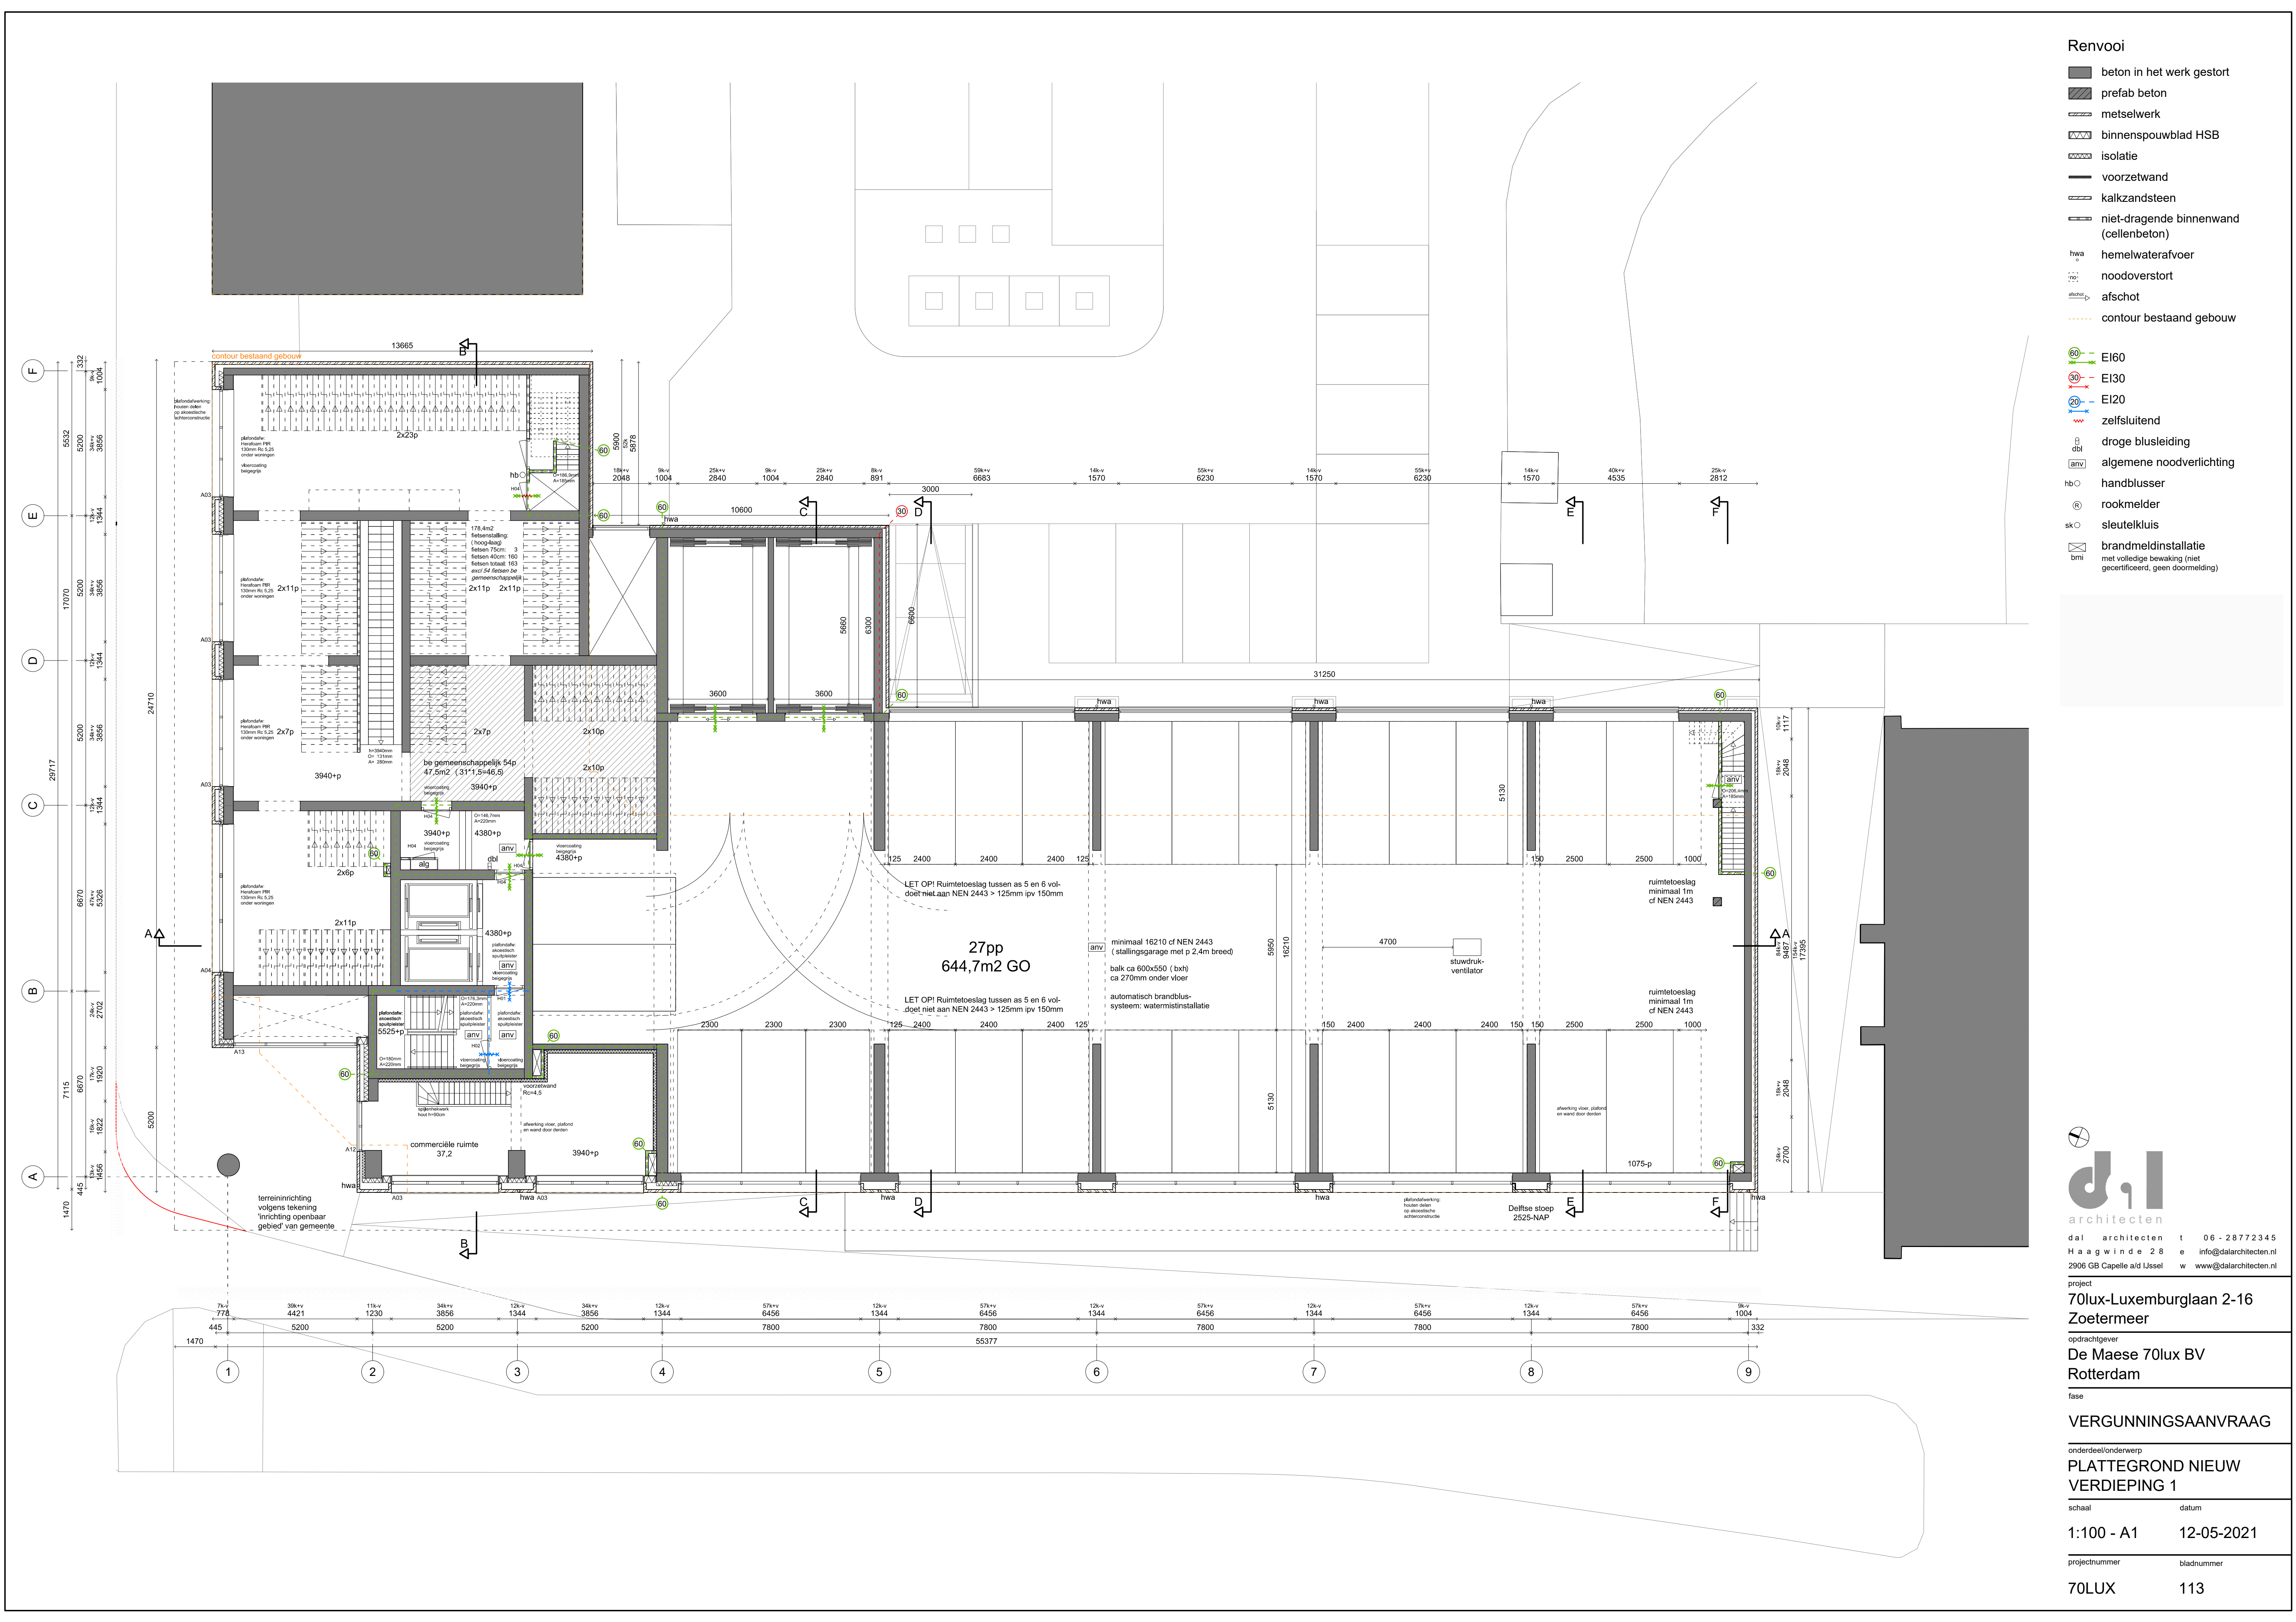

- Renvooi
- beton in het werk gestort
 - prefab beton
 - metselwerk
 - binnenspouwblad HSB
 - isolatie
 - voorzetwand
 - kalkzandsteen
 - niet-dragende binnenwand (cellenbeton)
 - hemelwaterafvoer
 - noodoverstort
 - afschot
 - contour bestaand gebouw
- EI60
- EI30
- EI20
- zelfsluitend
- droge blusleiding
- algemene noodverlichting
- handblusser
- rookmelder
- sleutelkluis
- brandmeldinstallatie met volledige bewaking (niet gecertificeerd, geen doormelding)

d.i.l.
architecten

dal architecten t 06 - 28772345
Haag w i n d e 2 8 e info@dalarchitecten.nl
2906 GB Capelle a/d IJssel w www.dalarchitecten.nl

project
70lux-Luxemburglaan 2-16
Zoetermeer


opdrachtgever
De Maese 70lux BV
Rotterdam

fase
VERGUNNINGSAANVRAAG

onderdeel/onderwerp
PLATTEGROND NIEUW
VERDIEPING 1

schaal datum
1:100 - A1 **12-05-2021**

projectnummer bladnummer
70LUX **113**

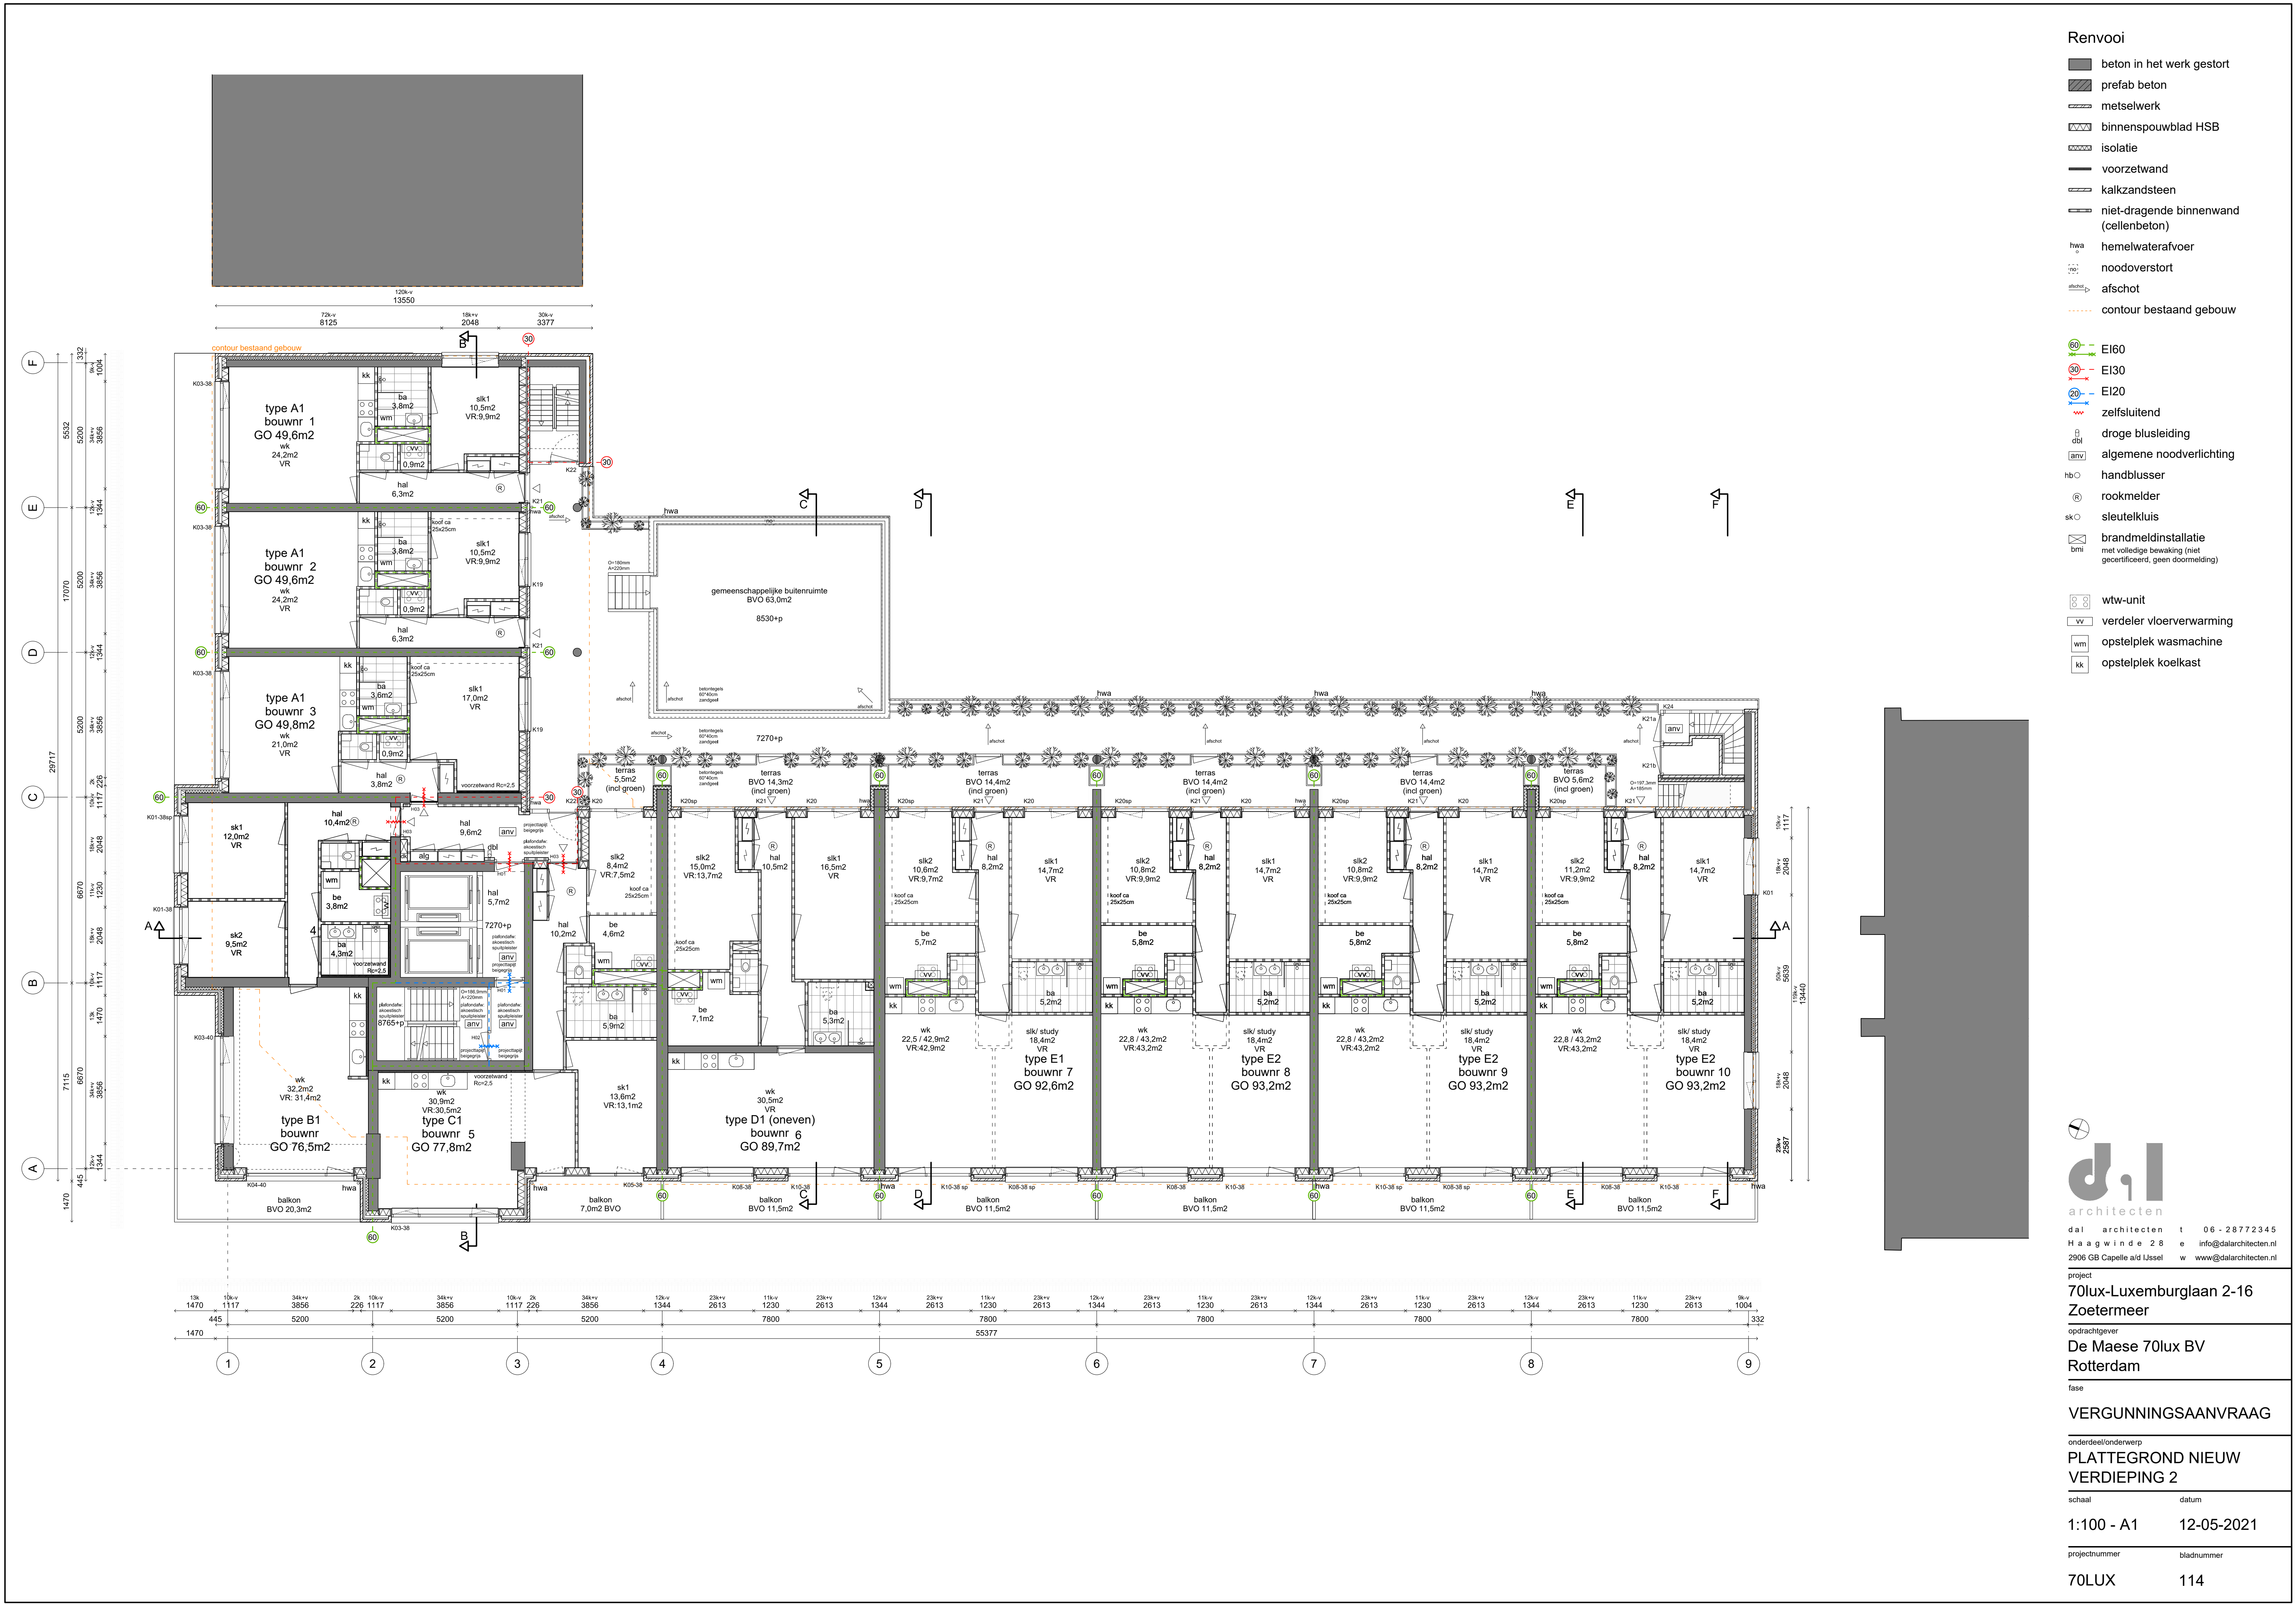


Renvooi

- beton in het werk gestort
- prefab beton
- metseelwerk
- binnenspouwblad HSB
- isolatie
- voorzetwand
- kalkzandsteen
- niet-dragende binnenwand (cellenbeton)
- hemelwaterafvoer
- noodoverstort
- afschot
- contour bestaand gebouw

- EI60
- EI30
- EI20
- zelfsluitend
- droge blusleiding
- algemene noodverlichting
- handblusser
- rookmelder
- sleutelkluis
- brandmeldinstallatie met volledige bewaking (niet gecertificeerd, geen doormelding)

- wtw-unit
- verdelers vloerverwarming
- opstelplek wasmachine
- opstelplek koelkast

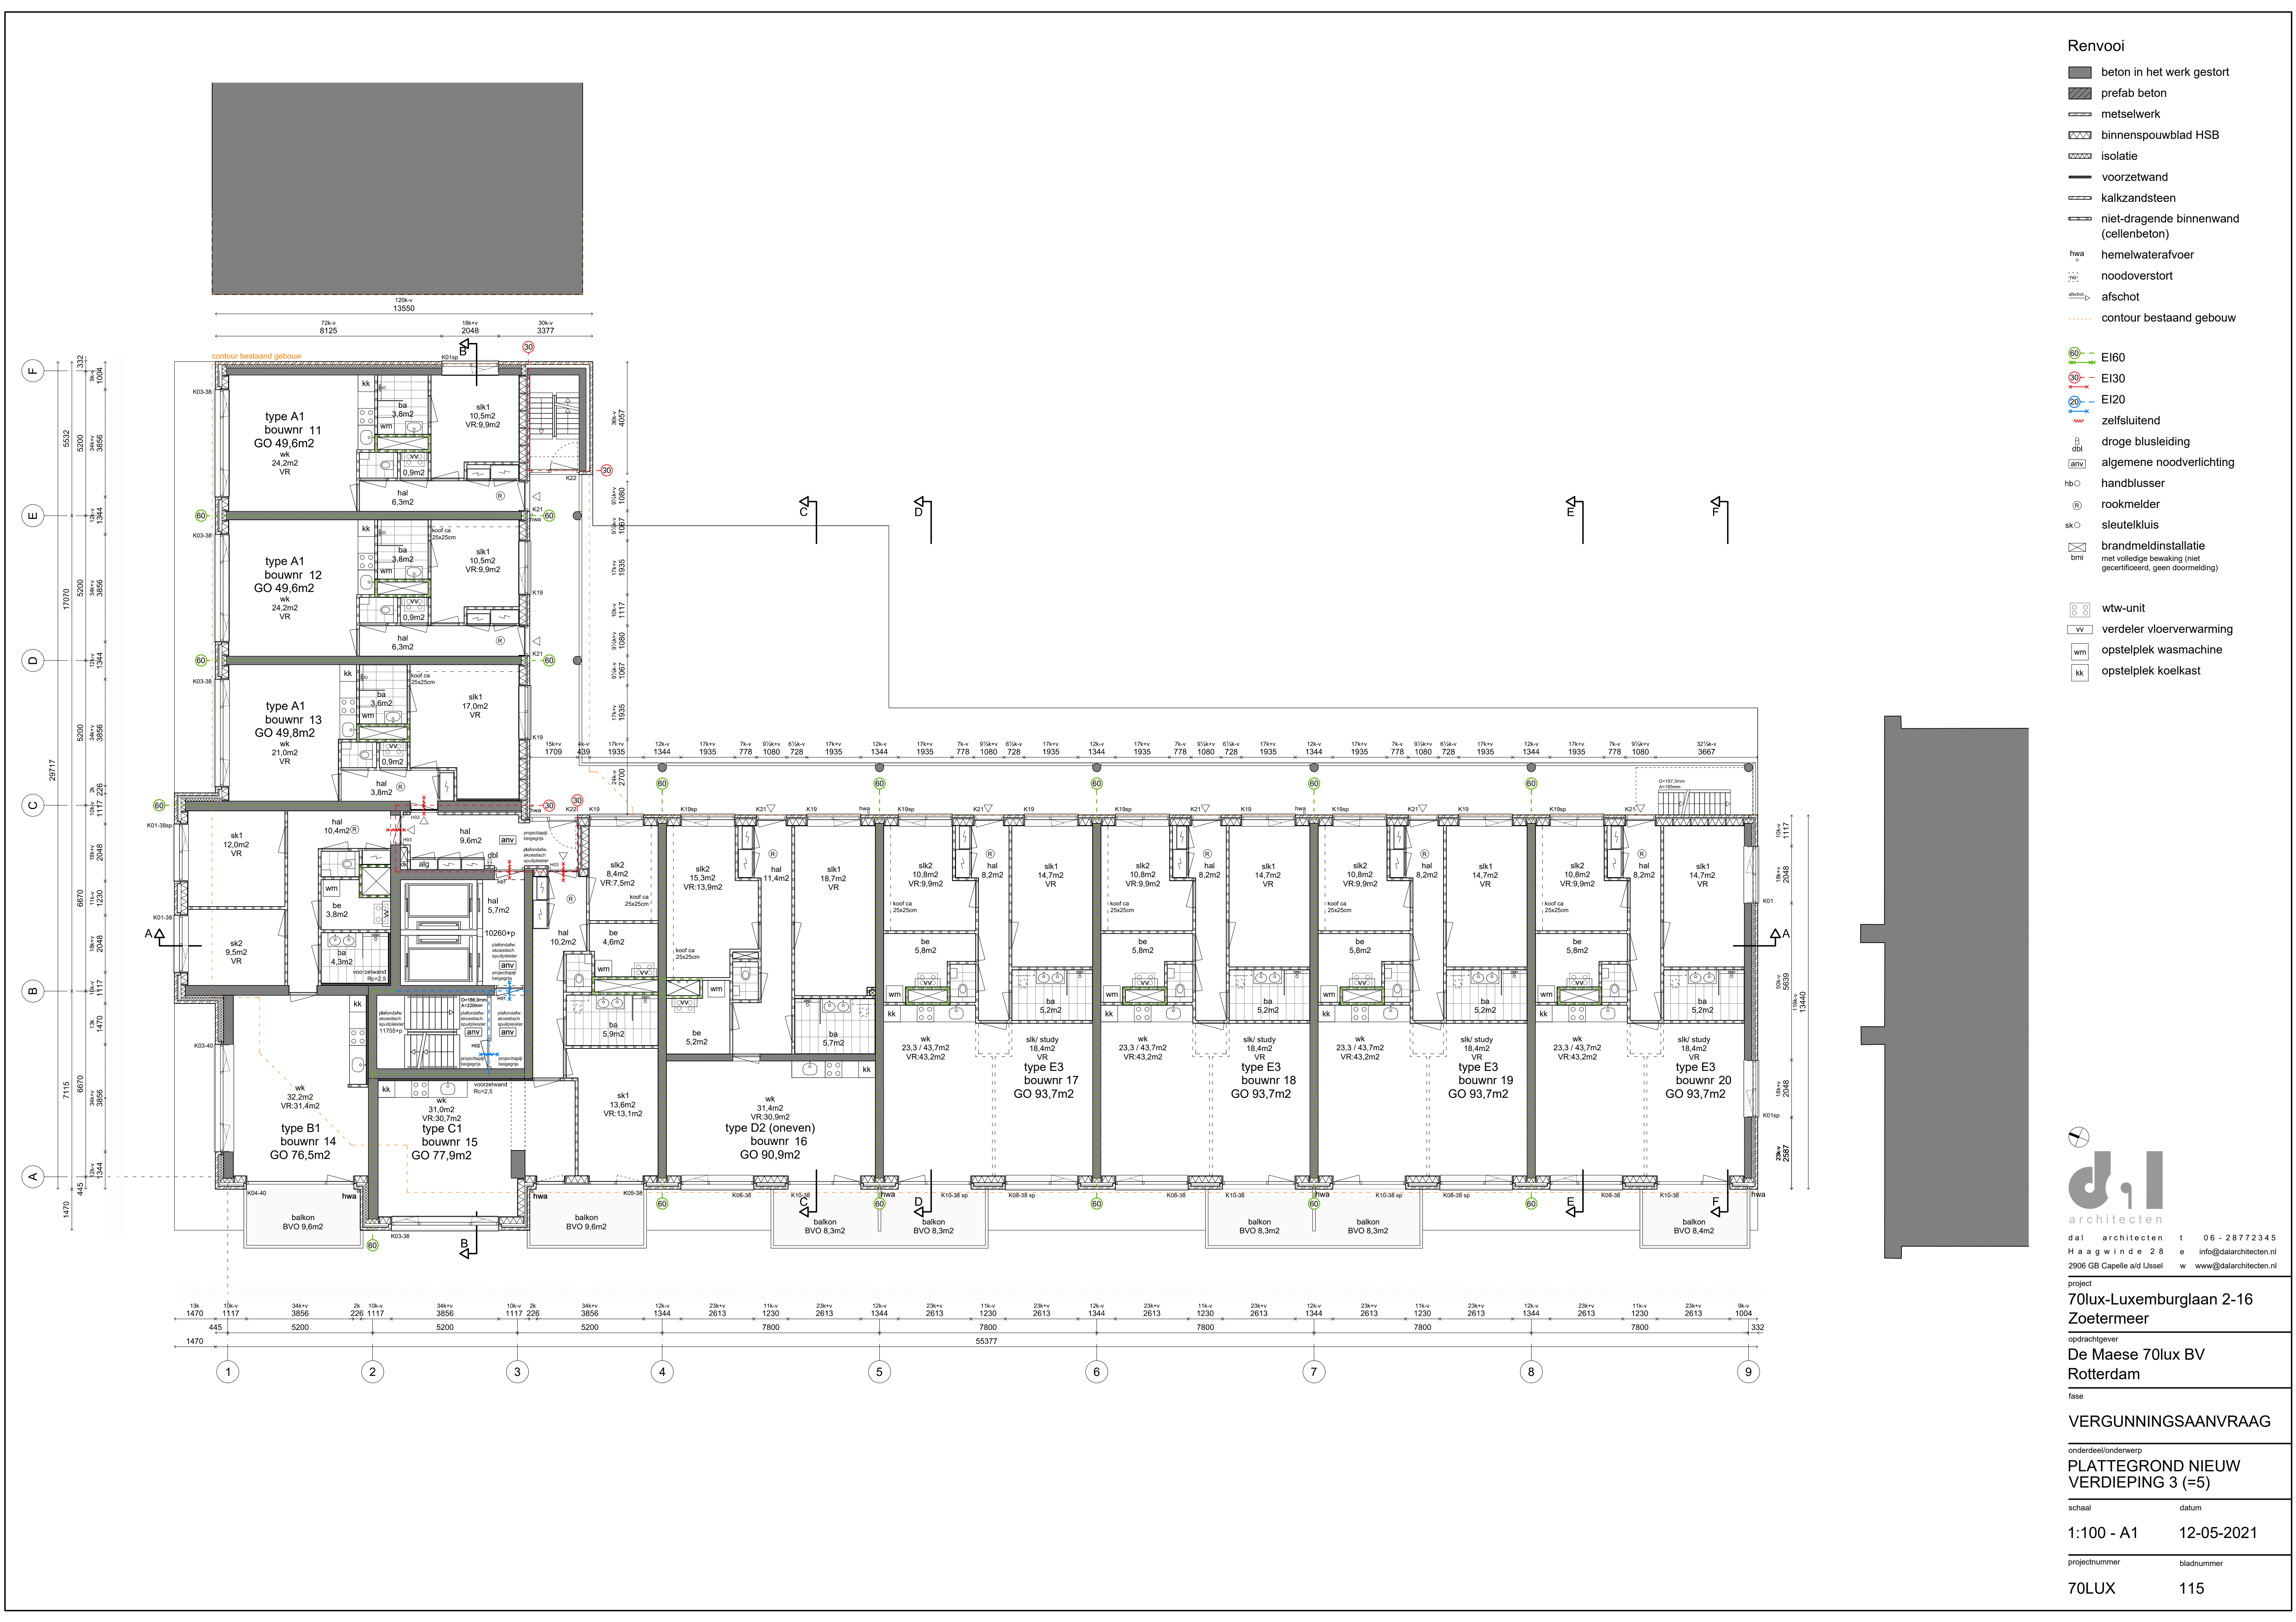

Renvooi

- beton in het werk gestort
- prefab beton
- metseiwerk
- binnenspouwblad HSB
- isolatie
- voorzetswand
- kalkzandsteen
- niet-dragende binnenwand (cellenbeton)
- hemelwaterafvoer
- noodoverstort
- afschot
- contour bestaand gebouw

- EI60
- EI30
- EI20
- zelfsluitend
- droge blusleiding
- algemene noodverlichting
- handblusser
- rookmelder
- sleutelkluis
- brandmeldinstallatie met volledige bewaking (niet gecertificeerd, geen doormelding)

- wtw-unit
- verdelers vloerverwarming
- opstelplek wasmachine
- opstelplek koelkast

d.i.
architecten

dai architecten t 06-28772345
Haagwinder 28 e info@daiarchitecten.nl
2906 GB Capelle a/d IJssel w www.daiarchitecten.nl

project
**70lux-Luxemburglaan 2-16
Zoetermeer**


opdrachtgever
**De Maese 70lux BV
Rotterdam**

fase
VERGUNNINGSAANVRAAG

onderdeel/onderwerp
**PLATTEGROND NIEUW
VERDIEPING 3 (=5)**

schaal datum
1:100 - A1 12-05-2021

projectnummer bladnummer
70LUX 115

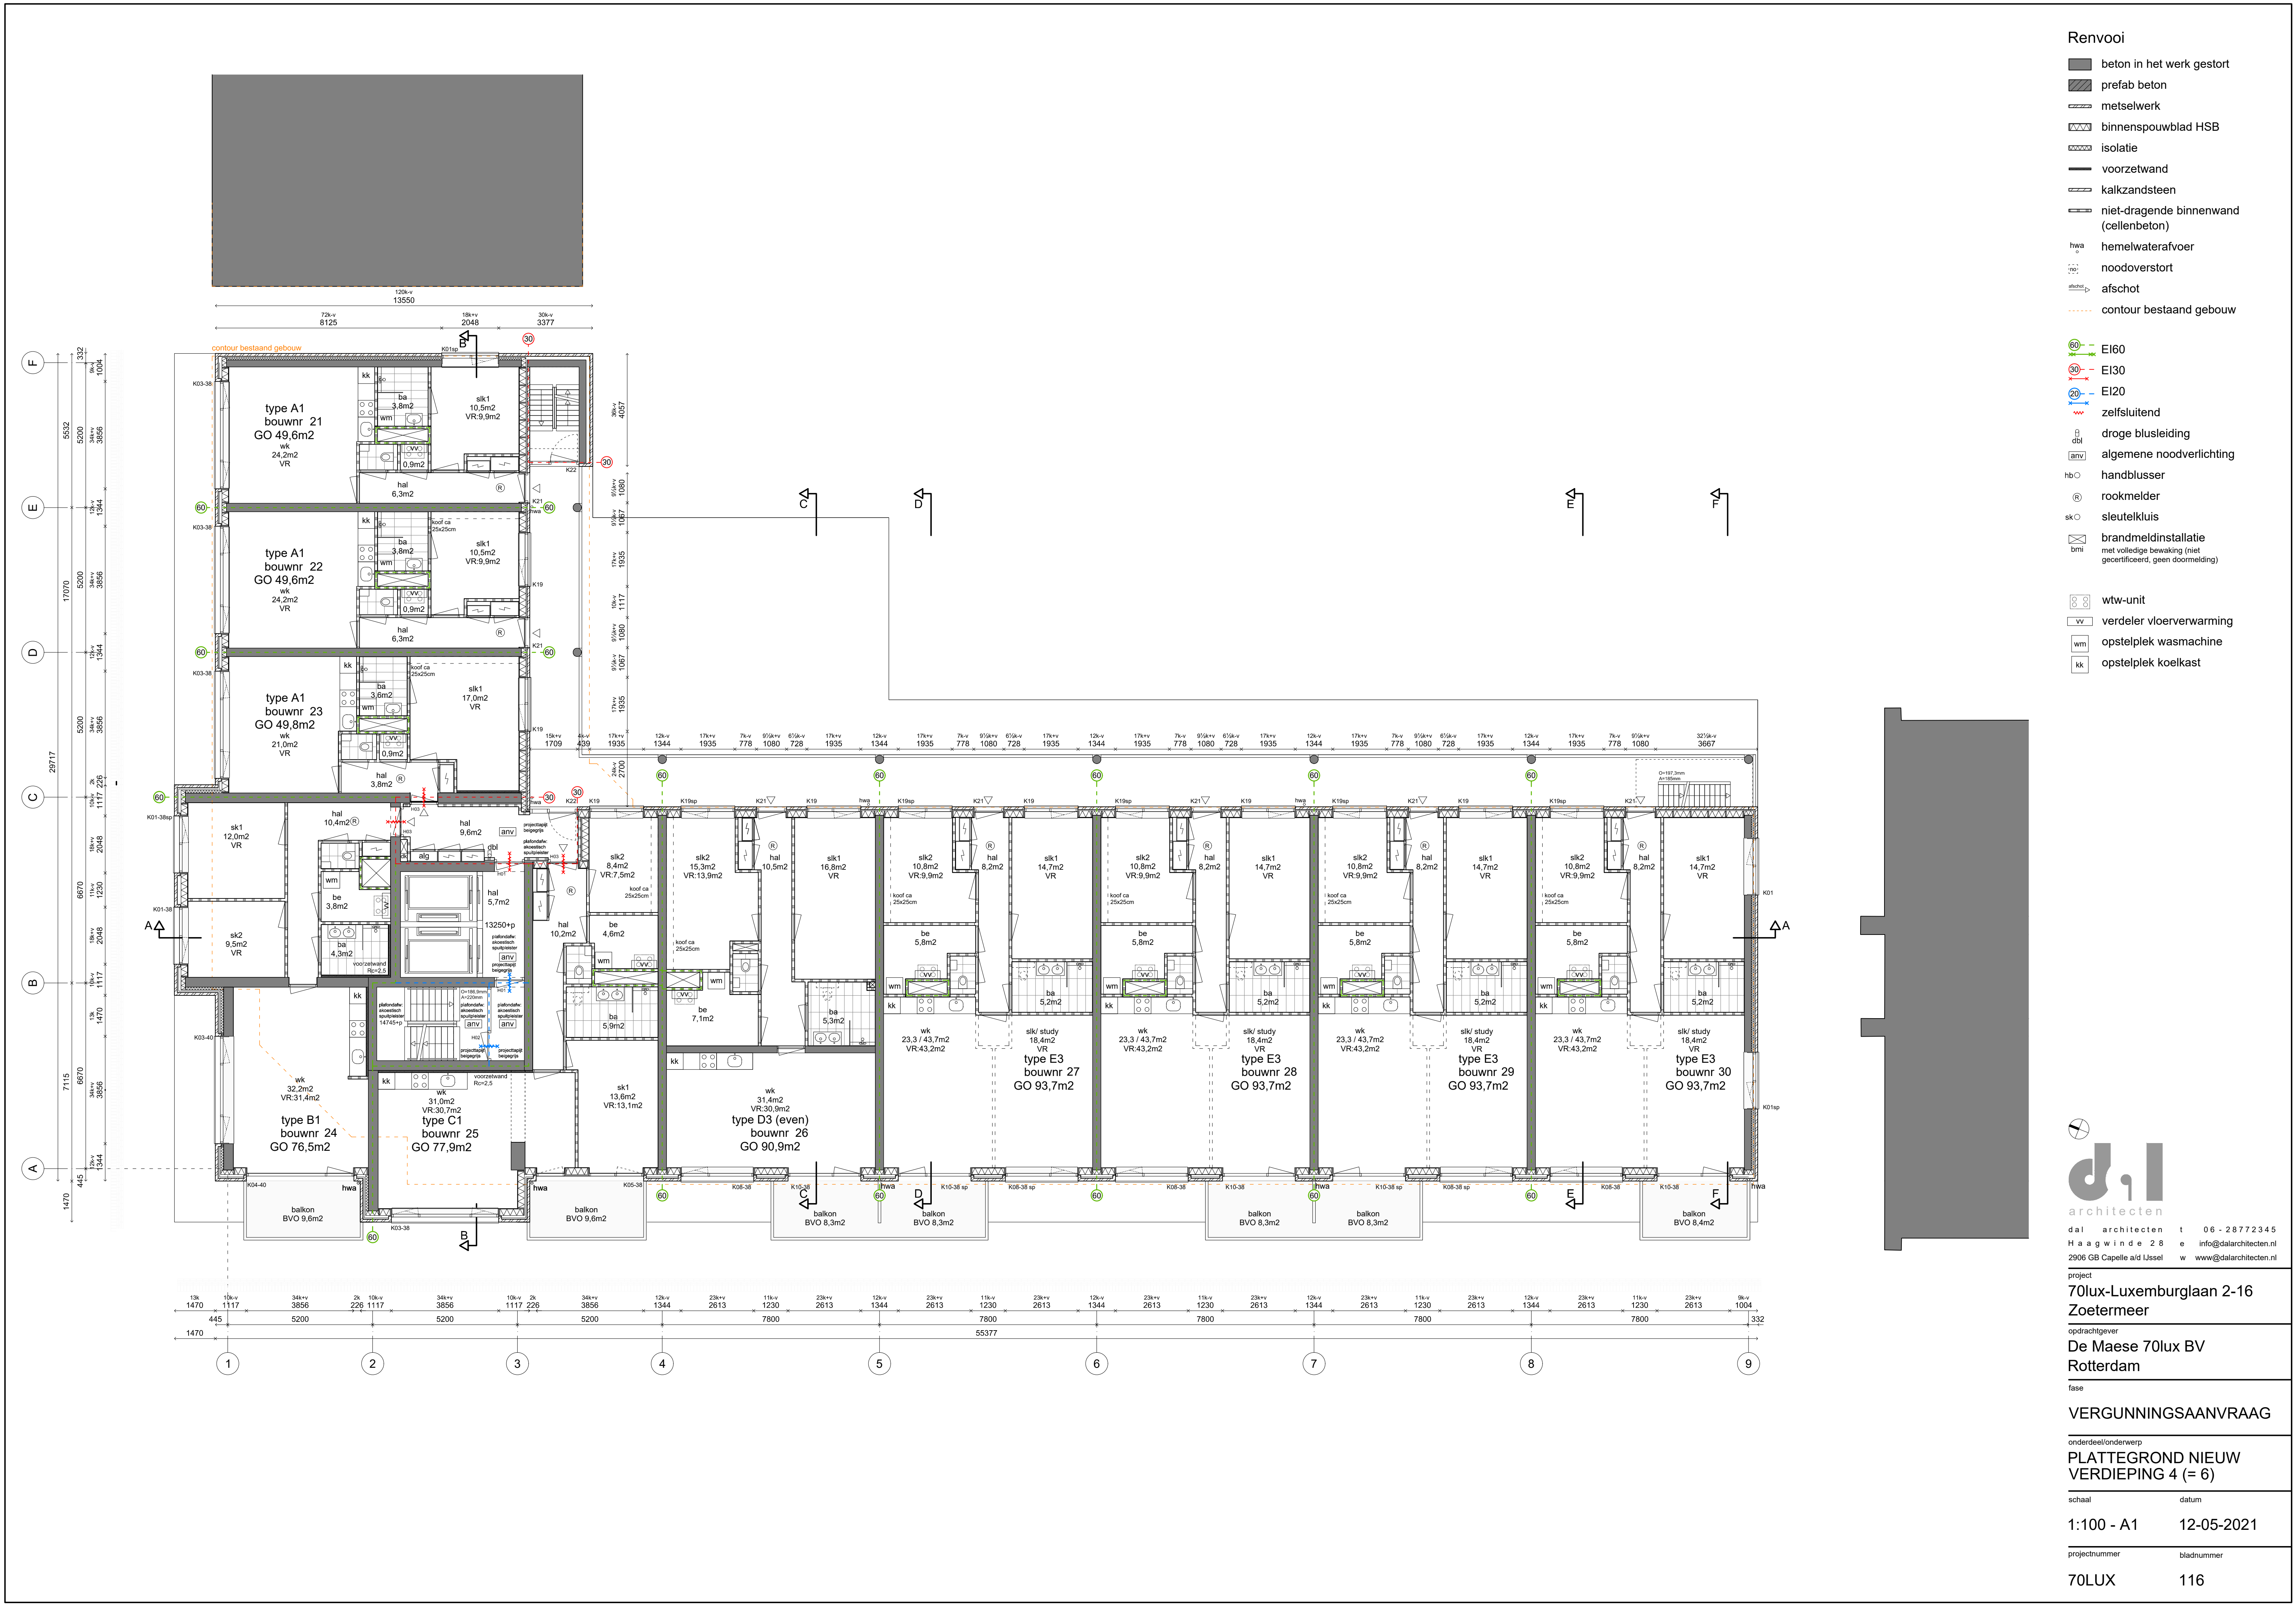

Renvooi

- beton in het werk gestort
- prefab beton
- metseiwerk
- binnenspouwblad HSB
- isolatie
- voorzetwand
- kalkzandsteen
- niet-dragende binnenwand (cellenbeton)
- hemelwaterafvoer
- noodoverstort
- afschot
- contour bestaand gebouw

- EI60
- EI30
- EI20
- zelfsluitend
- droge blusleiding
- algemene noodverlichting
- handblusser
- rookmelder
- sleutelkluis
- brandmeldinstallatie met volledige bewaking (niet gecertificeerd, geen doormelding)

- wtw-unit
- verdelers vloerverwarming
- opstelplek wasmachine
- opstelplek koelkast

d.i.
architecten

dal architecten t 06-28772345
Haagwinde 28 e info@dalarchitecten.nl
2906 GB Capelle a/d IJssel w www.dalarchitecten.nl

project
**70lux-Luxemburglaan 2-16
Zoetermeer**


opdrachtgever
**De Maese 70lux BV
Rotterdam**

fase
VERGUNNINGSAANVRAAG

onderdeel/onderwerp
**PLATTEGROND NIEUW
VERDIEPING 4 (= 6)**

schaal datum
1:100 - A1 12-05-2021

projectnummer bladnummer
70LUX 116

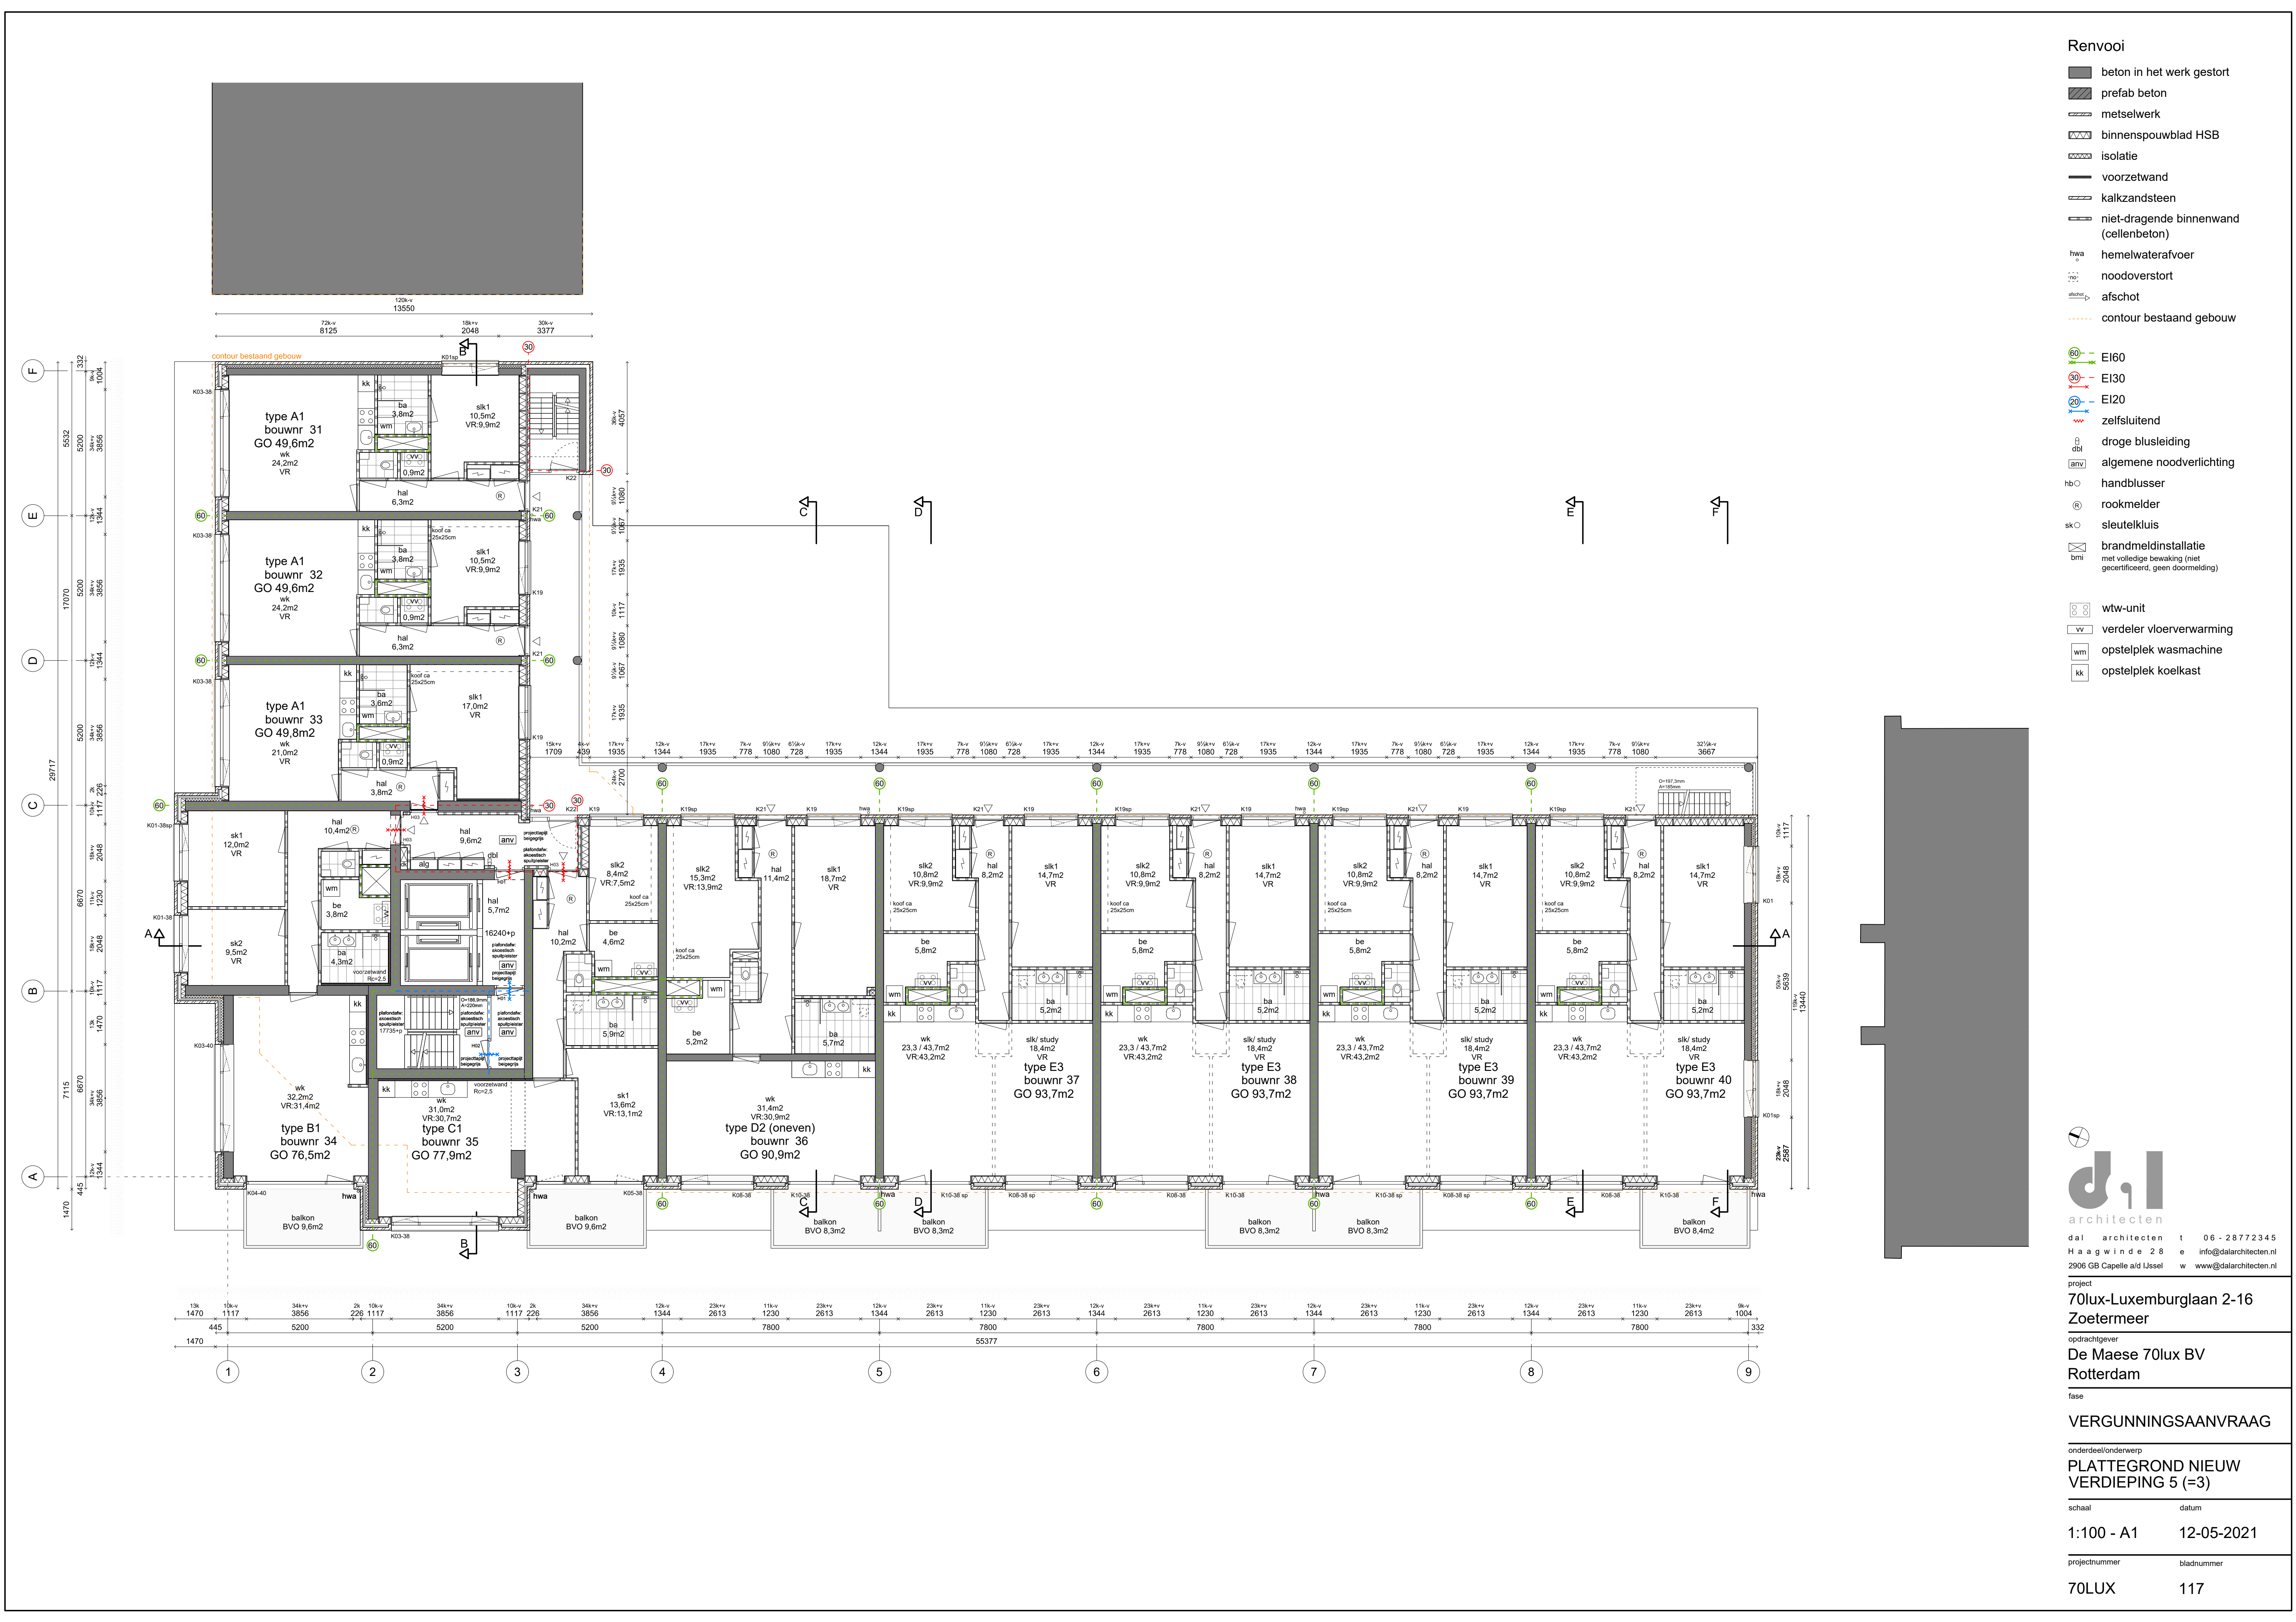

Renvooi

- beton in het werk gestort
- prefab beton
- metseiwerk
- binnenspouwblad HSB
- isolatie
- voorzetswand
- kalkzandsteen
- niet-dragende binnenwand (cellenbeton)
- hemelwaterafvoer
- noodoverstort
- afschot
- contour bestaand gebouw

- EI60
- EI30
- EI20
- zelfsluitend
- droge blusleiding
- algemene noodverlichting
- handblusser
- rookmelder
- sleutelkluis
- brandmeldinstallatie met volledige bewaking (niet gecertificeerd, geen doormelding)

- wtw-unit
- verdelers vloerverwarming
- opstelplek wasmachine
- opstelplek koelkast

d.i.
architecten
dal architecten t 06-28772345
Haagwinder 28 e info@dalarchitecten.nl
2906 GB Capelle a/d IJssel w www.dalarchitecten.nl

project
**70lux-Luxemburglaan 2-16
Zoetermeer**

opdrachtgever
**De Maese 70lux BV
Rotterdam**

fase
VERGUNNINGSAANVRAAG

onderdeel/onderwerp
**PLATTEGROND NIEUW
VERDIEPING 5 (=3)**

schaal datum
1:100 - A1 12-05-2021

projectnummer bladnummer
70LUX 117



Renvooi

- beton in het werk gestort
- prefab beton
- metseiwerk
- binnenspouwblad HSB
- isolatie
- voorzetswand
- kalkzandsteen
- niet-dragende binnenwand (cellenbeton)
- hemelwaterafvoer
- noodoverstort
- afschot
- contour bestaand gebouw

- EI60
- EI30
- EI20
- zelfsluitend
- droge blusleiding
- algemene noodverlichting
- handblusser
- rookmelder
- sleutelkluis
- brandmeldinstallatie met volledige bewaking (niet gecertificeerd, geen doormelding)

- wtw-unit
- verdelers vloerverwarming
- opstelplek wasmachine
- opstelplek koelkast



70lux-Luxemburglaan 2-16
Zoetermeer


opdrachtgever
De Maese 70lux BV
Rotterdam

VERGUNNINGSAANVRAAG

onderdeel/onderwerp
PLATTEGROND NIEUW
VERDIEPING 6 (=4)

schaal datum
1:100 - A1 12-05-2021

projectnummer bladnummer
70LUX 118

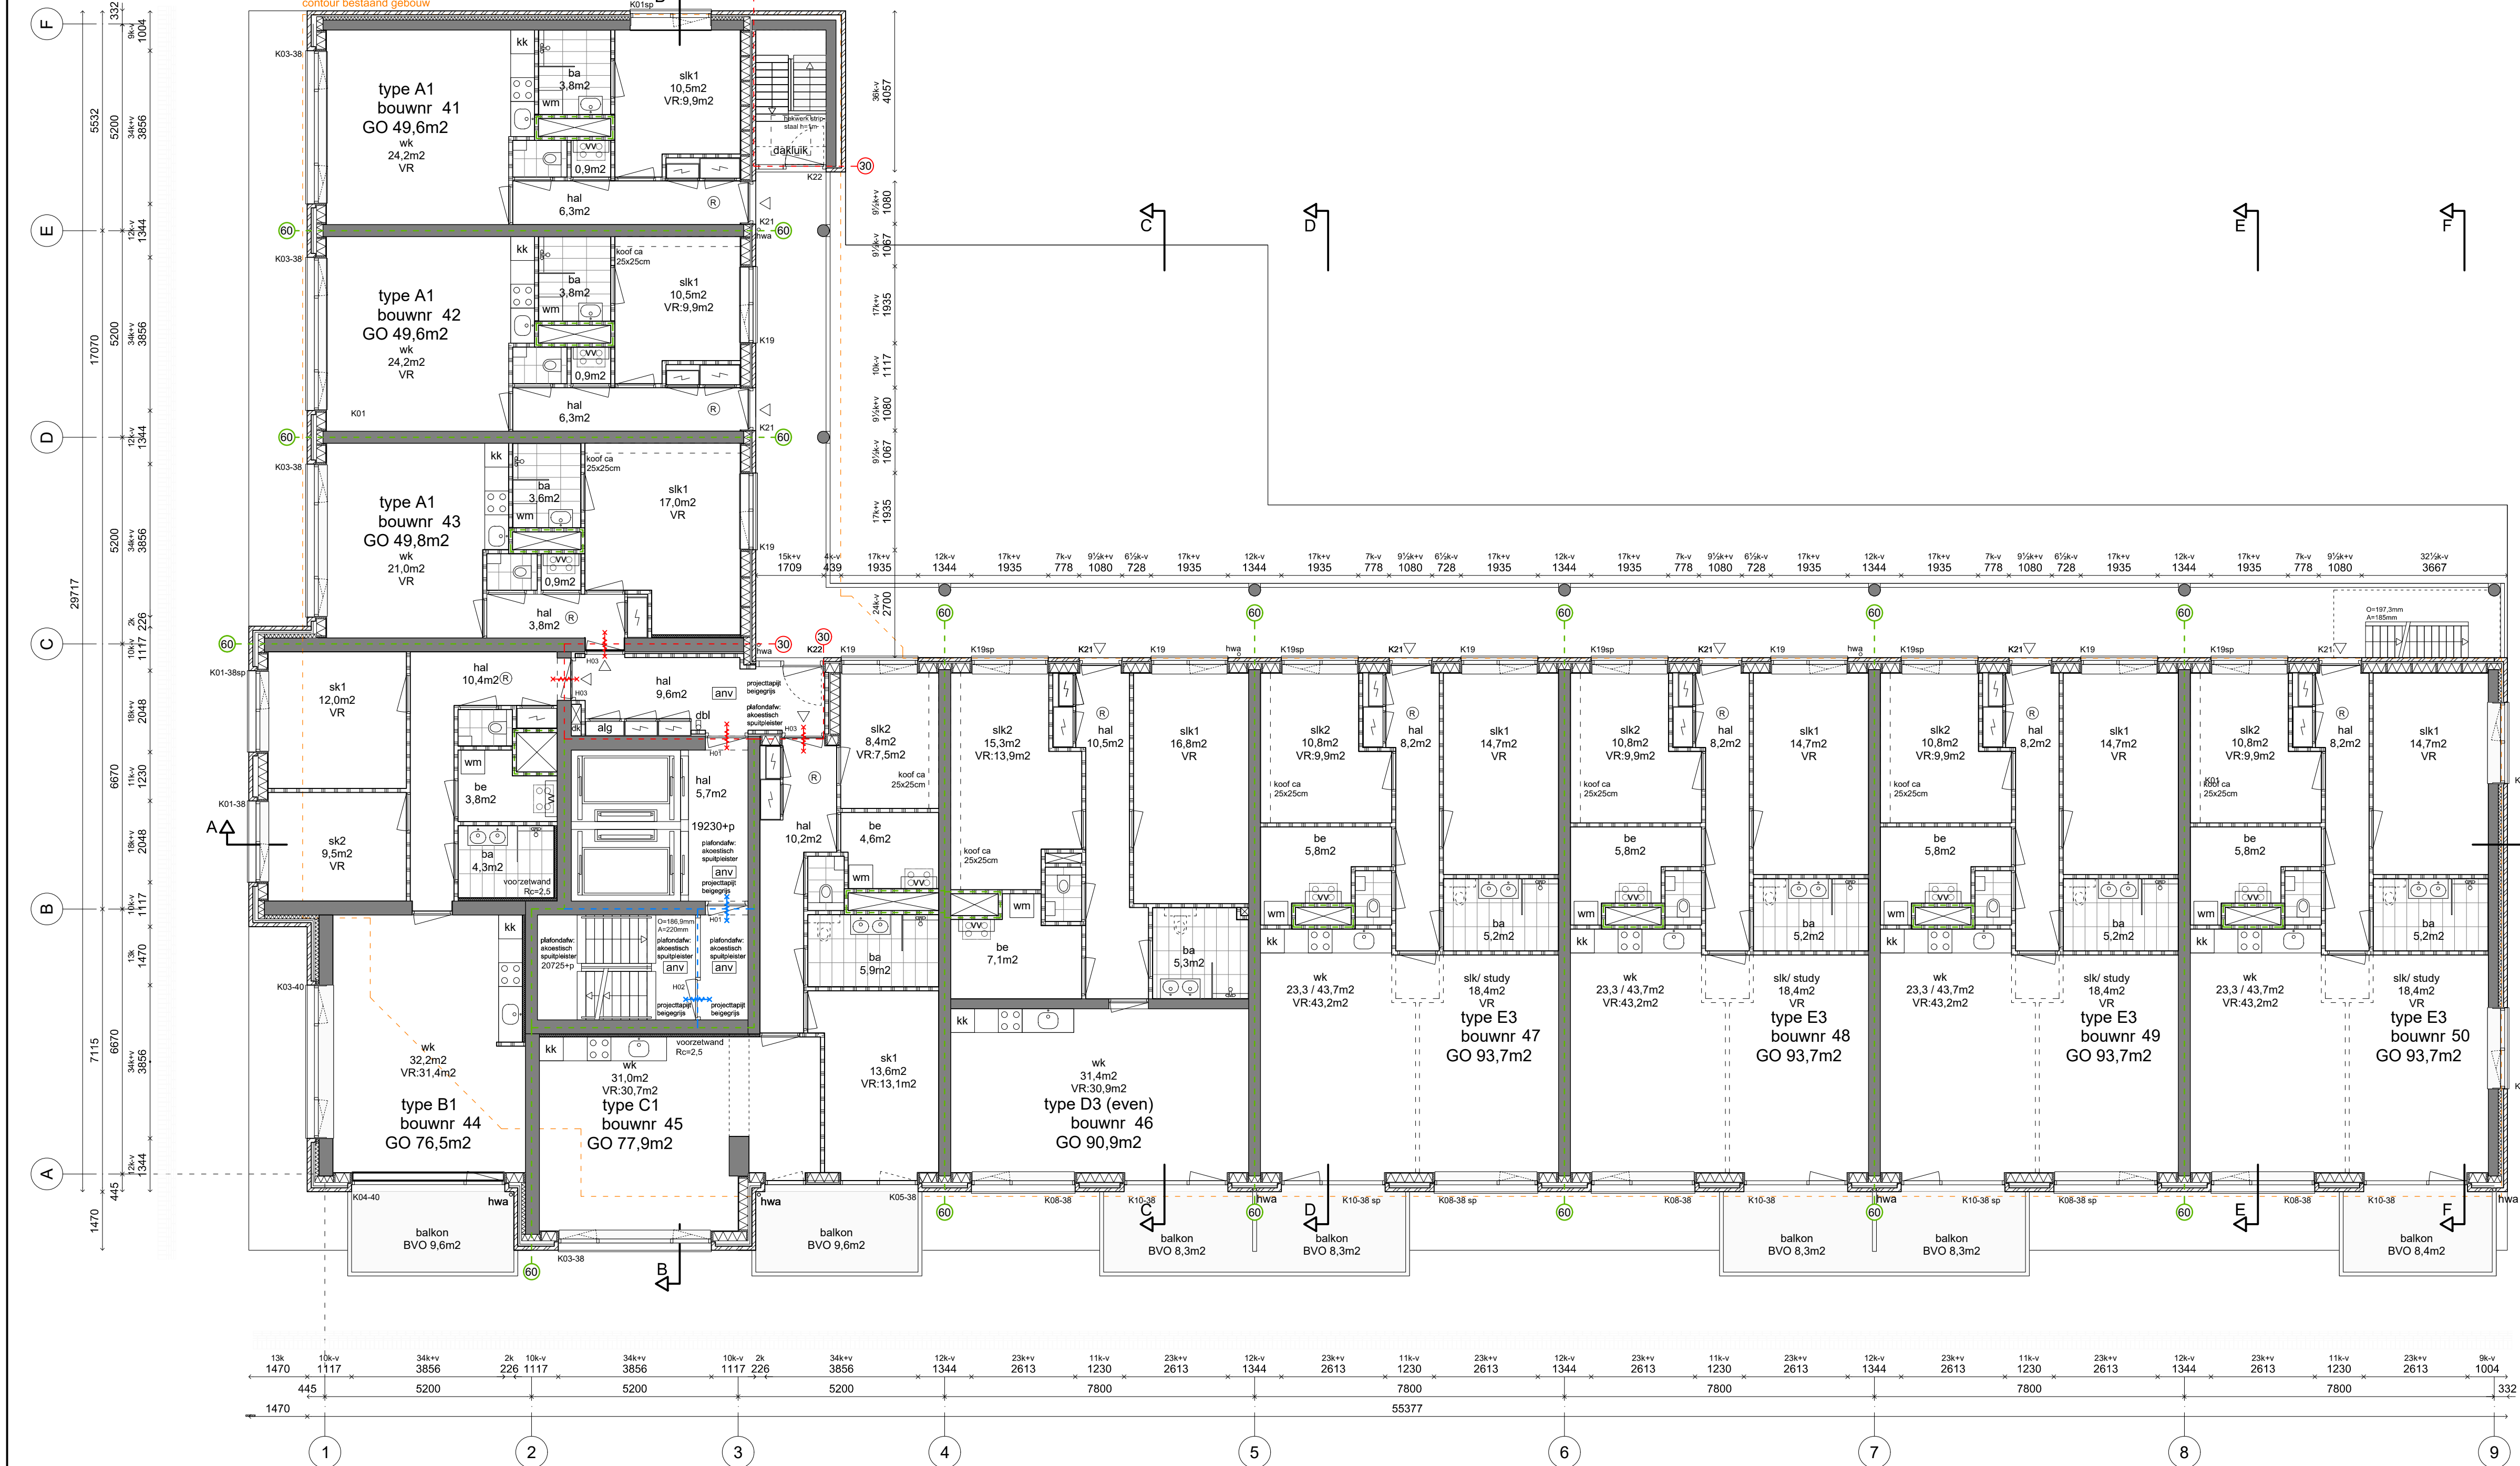



Renvooi

- beton in het werk gestort
- prefab beton
- metsewerk
- binnenspouwblad HSB
- isolatie
- voorzetwand
- kalkzandsteen
- niet-dragende binnenwand (cellenbeton)
- hemelwaterafvoer
- noodoverstort
- afschot
- contour bestaand gebouw

- EI60
- EI30
- EI20
- zelfsluitend
- droge blusleiding
- algemene noodverlichting
- handblusser
- rookmelder
- sleutelkuis
- brandmeldinstallatie met volledige bewaking (niet gecertificeerd, geen doormelding)

- wtw-unit
- verdeler vloerverwarming
- opstelplek wasmachine
- opstelplek koelkast



70lux-Luxemburglaan 2-16
Zoetermeer


opdrachtgever
De Maese 70lux BV
Rotterdam


fase
VERGUNNINGSAANVRAAG

onderdeel/onderwerp
PLATTEGROND NIEUW
VERDIEPING 7

schaal datum
1:100 - A1 12-05-2021

projectnummer bladnummer
70LUX 119

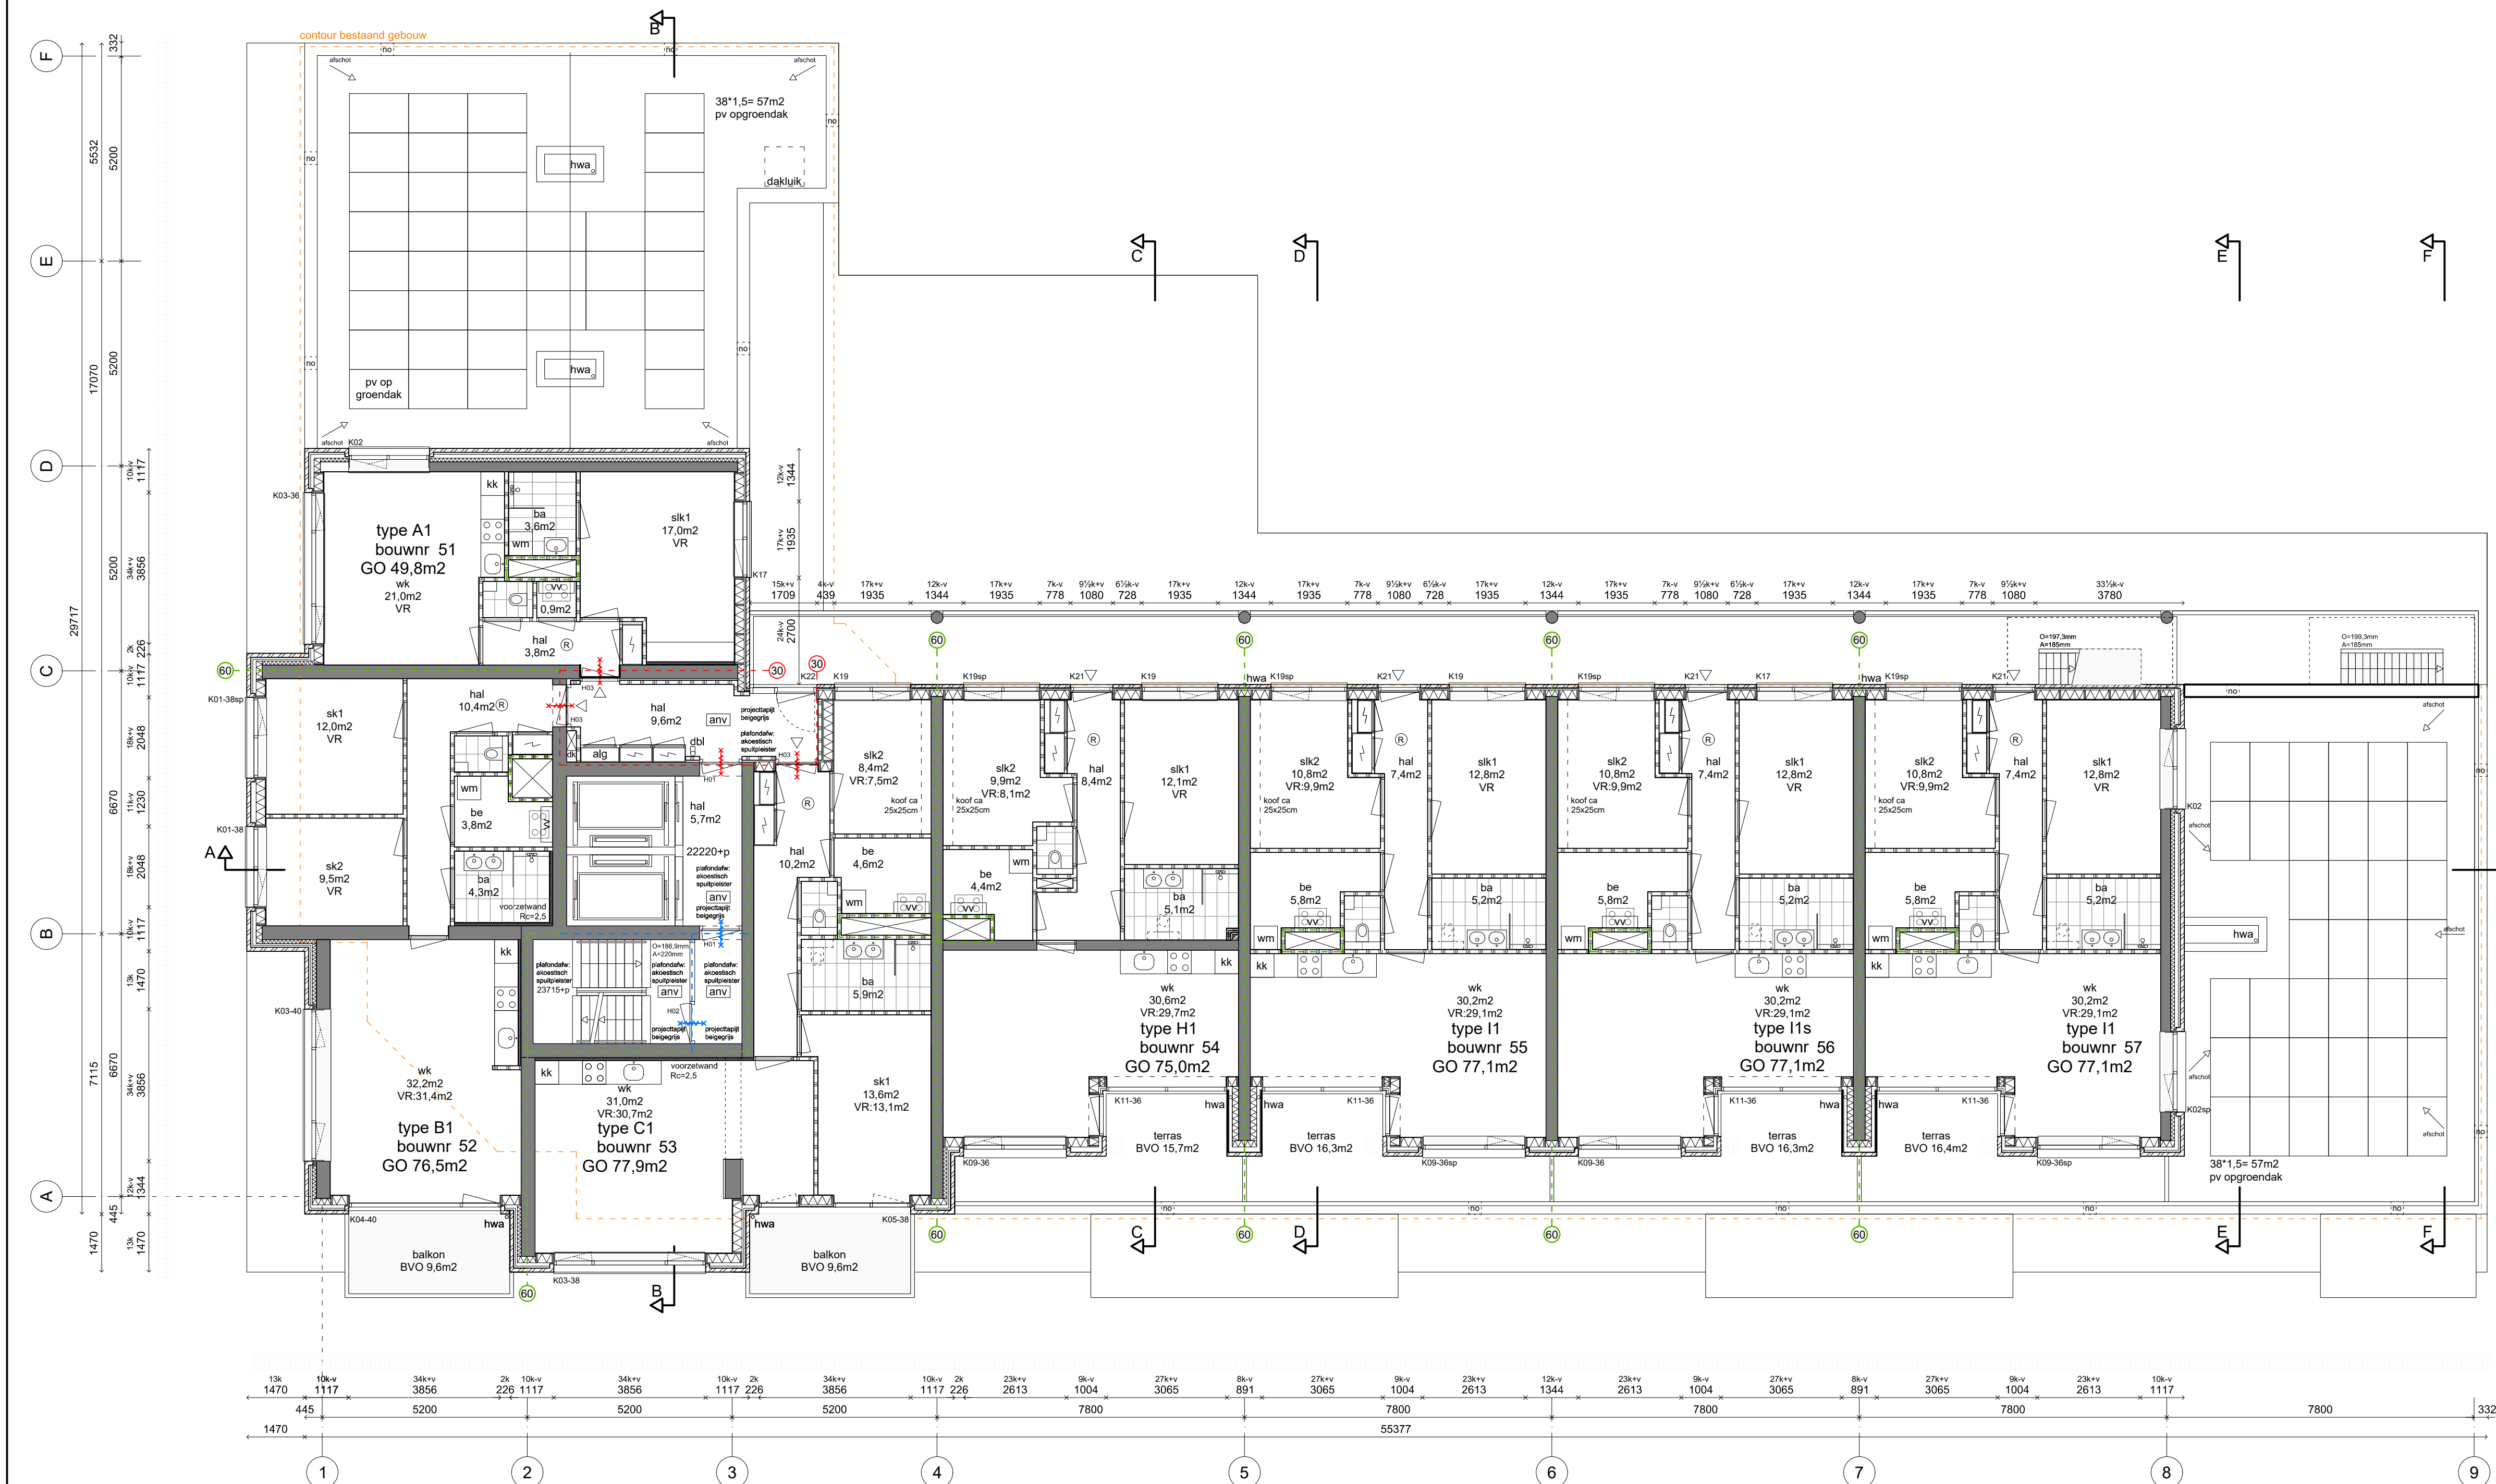

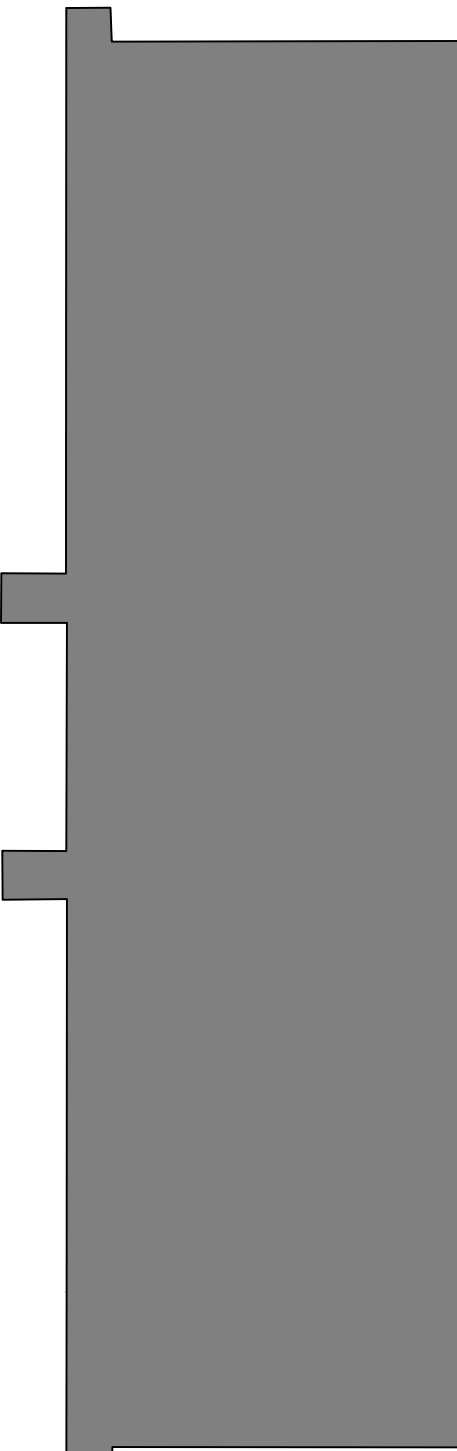


Renvoo

-  beton in het werk gestort
-  prefab beton
-  metselwerk
-  binnenspouwblad HSB
-  isolatie
-  voorzetwand
-  kalkzandsteen
-  niet-dragende binnenwand (cellenbeton)
-  hemelwaterafvoer
-  noodoverstort
-  afschot
-  contour bestaand gebouw

-  EI60
-  EI30
-  EI20
-  zelfsluitend
-  droge blusleiding
-  algemene noodverlichting
-  handblusser
-  rookmelder
-  sleutelkluis
-  brandmeldinstallatie
met volledige bewaking (niet
gecertificeerd, geen doormelding)
- 

- wtw-unit
vv verdeler vloerverwarming
wm opstelplek wasmachine
kk opstelplek koelkast

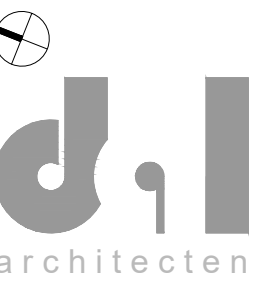

dal architecten t 06 - 28772345
Haagwinde 28 e info@dalarchitecten.nl
2906 GB Capelle a/d IJssel w www.dalarchitecten.nl

project
70lux-Luxemburglaan 2-16
Zoetermeer

Opdrachtgever
De Maese 70lux BV
Rotterdam

VERGUNNINGSAANVRAAG

onderdeel/onderwerp

PLATTEGROND NIEUW
VERDIEPING 8 (=10, 12, 14)

schaal	datum
1:100 - A1	12-05-2021

projectnummer	bladnummer
70LUX	120



Renvooi

- beton in het werk gestort
- prefab beton
- metselwerk
- binnenspouwblad HSB
- isolatie
- voorzetwand
- kalkzandsteen
- niet-dragende binnenwand (cellenbeton)
- hemelwaterafvoer
- noodoverstort
- afschot
- contour bestaand gebouw

- EI60
- EI30
- EI20
- zelfsluitend
- droge blusleiding
- algemene noodverlichting
- handblusser
- rookmelder
- sleutelkluis
- brandmeldinstallatie met volledige bewaking (niet gecertificeerd, geen doormelding)

- wtw-unit
- verdeler vloerverwarming
- opstelplek wasmachine
- opstelplek koelkast



70lux-Luxemburglaan 2-16
Zoetermeer


opdrachtgever
De Maese 70lux BV
Rotterdam

fase
VERGUNNINGSAANVRAAG

onderdeel/onderwerp
PLATTEGROND NIEUW
VERDIEPING 9 (=11, 13)

schaal datum
1:100 - A1 12-05-2021

projectnummer bladnummer
70LUX 121

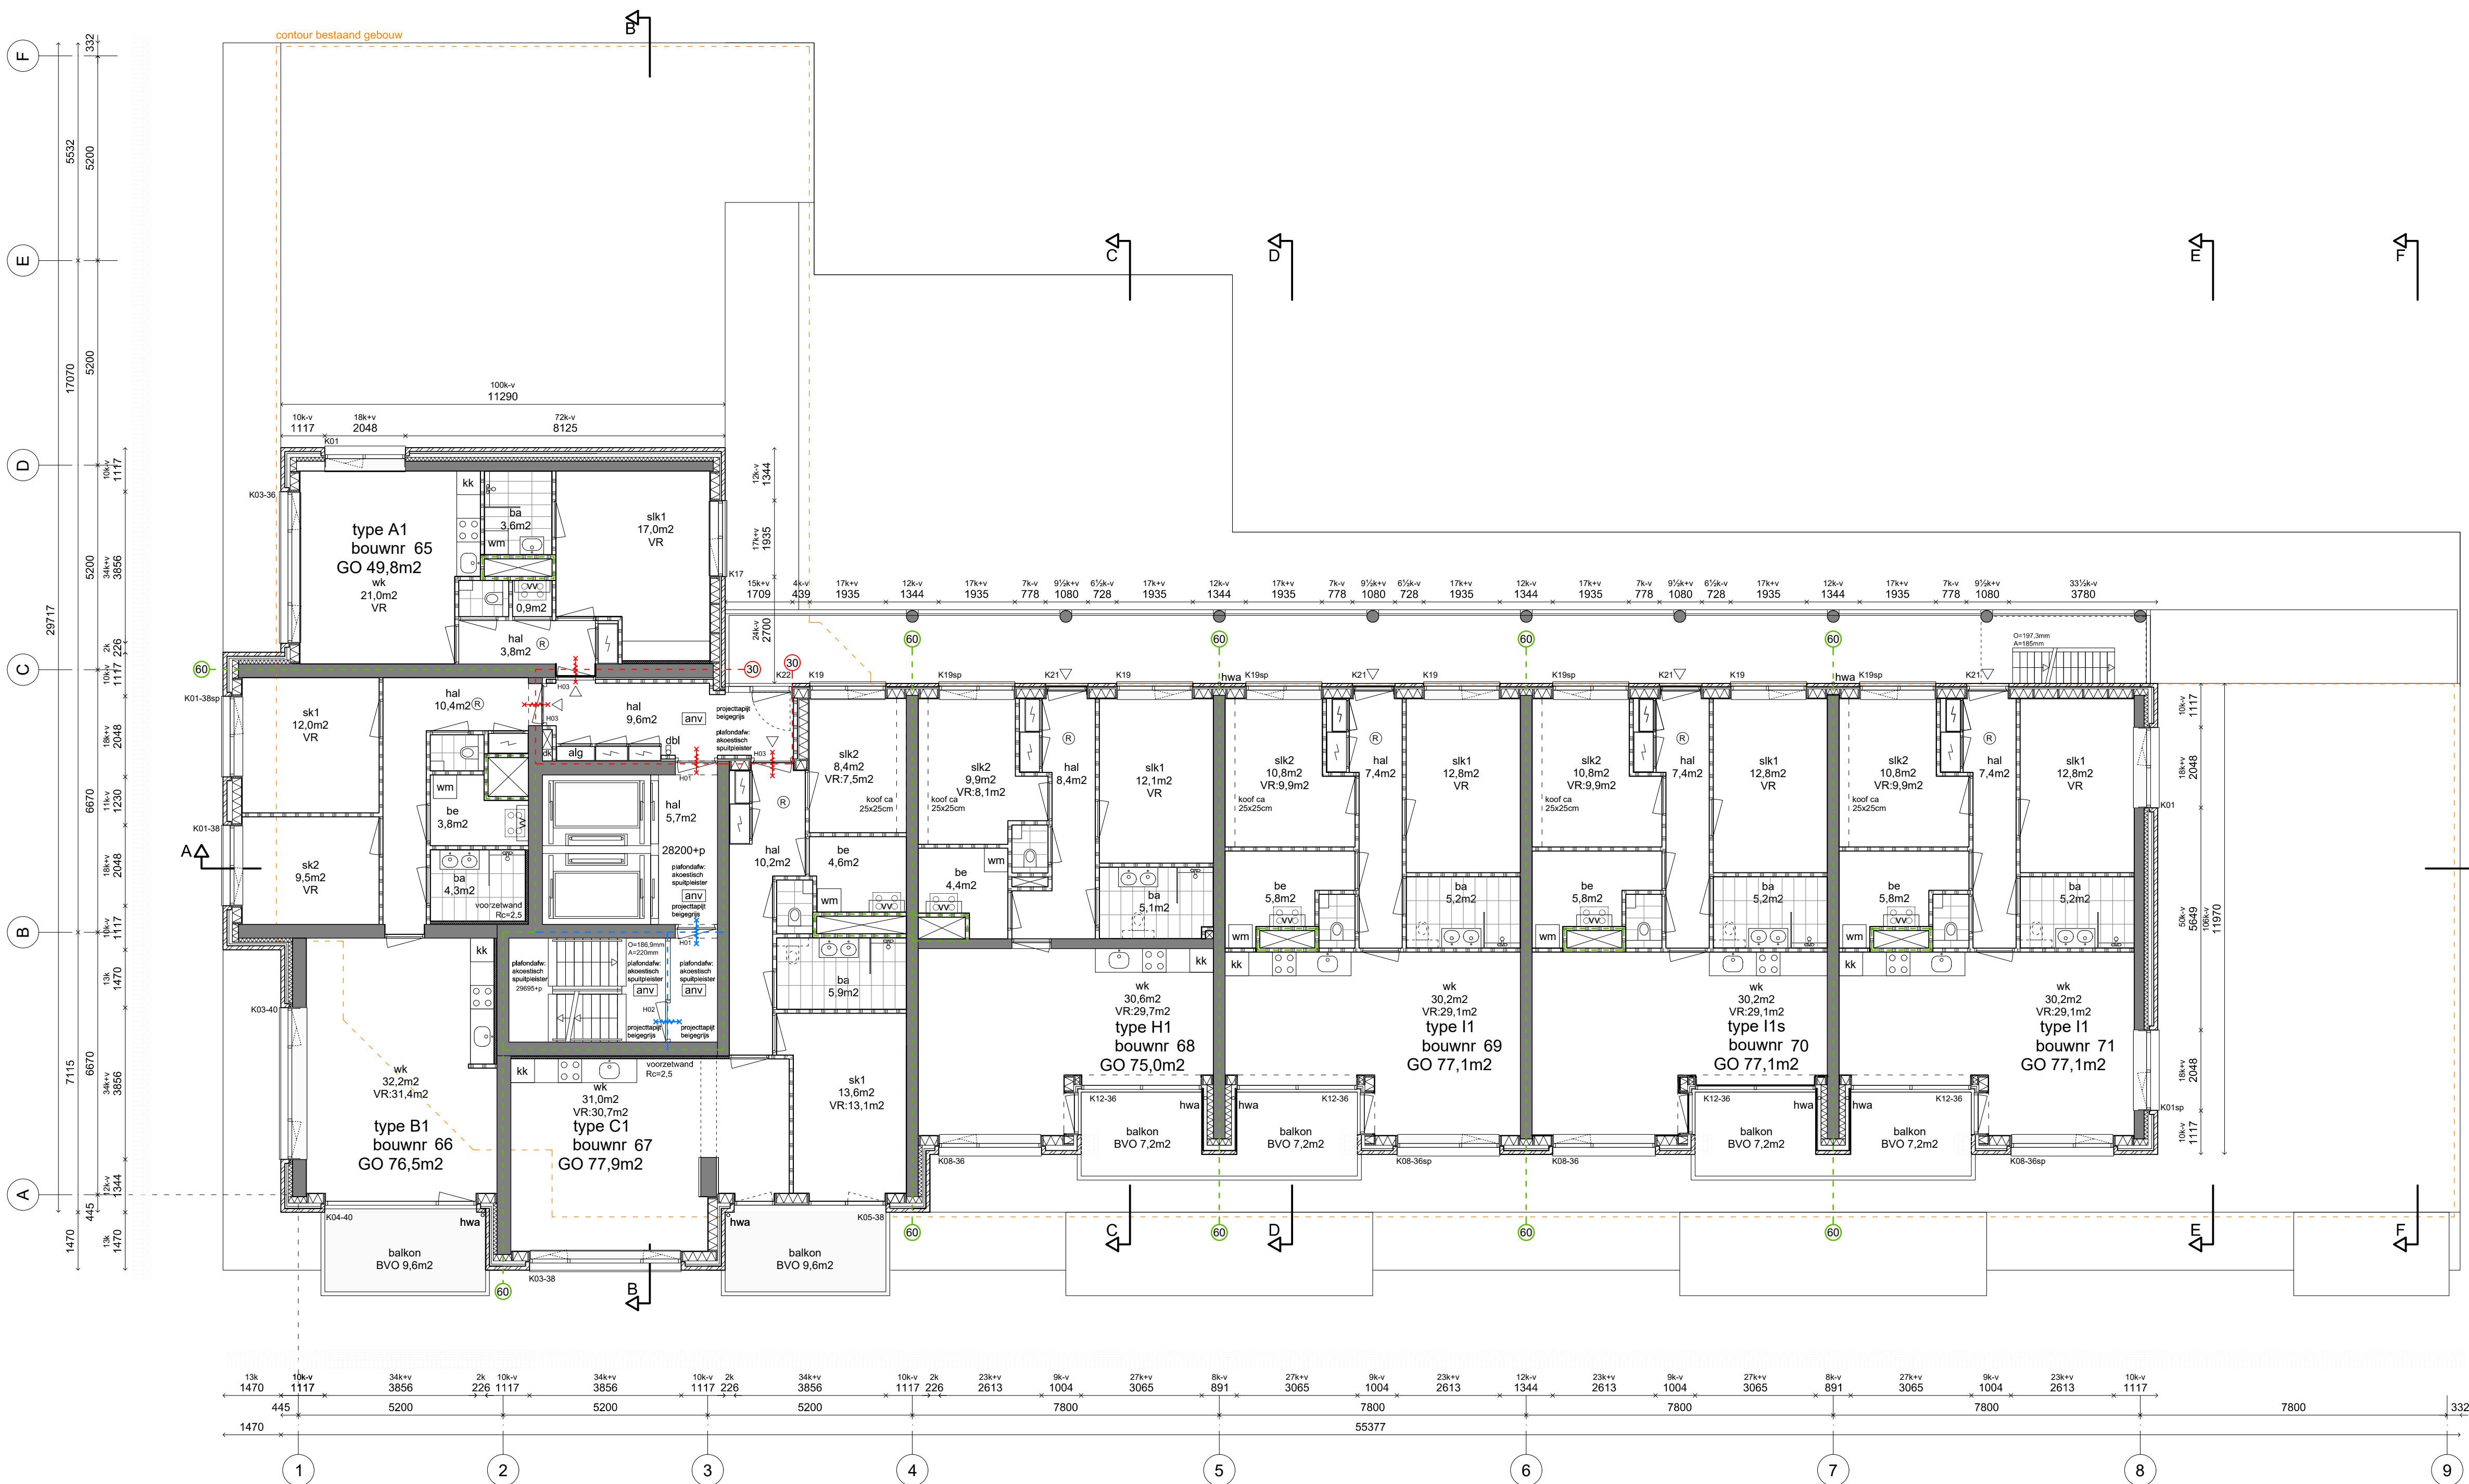



Renvooi

- beton in het werk gestort
- prefab beton
- metsewerk
- binnenspouwblad HSB
- isolatie
- voorzetwand
- kalkzandsteen
- niet-dragende binnenwand (cellenbeton)
- hemelwaterafvoer
- noodoverstort
- afschot
- contour bestaand gebouw

- EI60
- EI30
- EI20
- zelfsluitend
- droge blusleiding
- algemene noodverlichting
- handblusser
- rookmelder
- sleutelkluis
- brandmeldinstallatie met volledige bewaking (niet gecertificeerd, geen doormelding)

- wtw-unit
- verdelers vloerverwarming
- opstelplek wasmachine
- opstelplek koelkast



project
70lux-Luxemburglaan 2-16
Zoetermeer


opdrachtgever
De Maese 70lux BV
Rotterdam


fase
VERGUNNINGSAANVRAAG

onderdeel/onderwerp
PLATTEGROND NIEUW
VERDIEPING 10 (=8, 12, 14)

schaal datum
1:100 - A1 12-05-2021

projectnummer bladnummer
70LUX 122

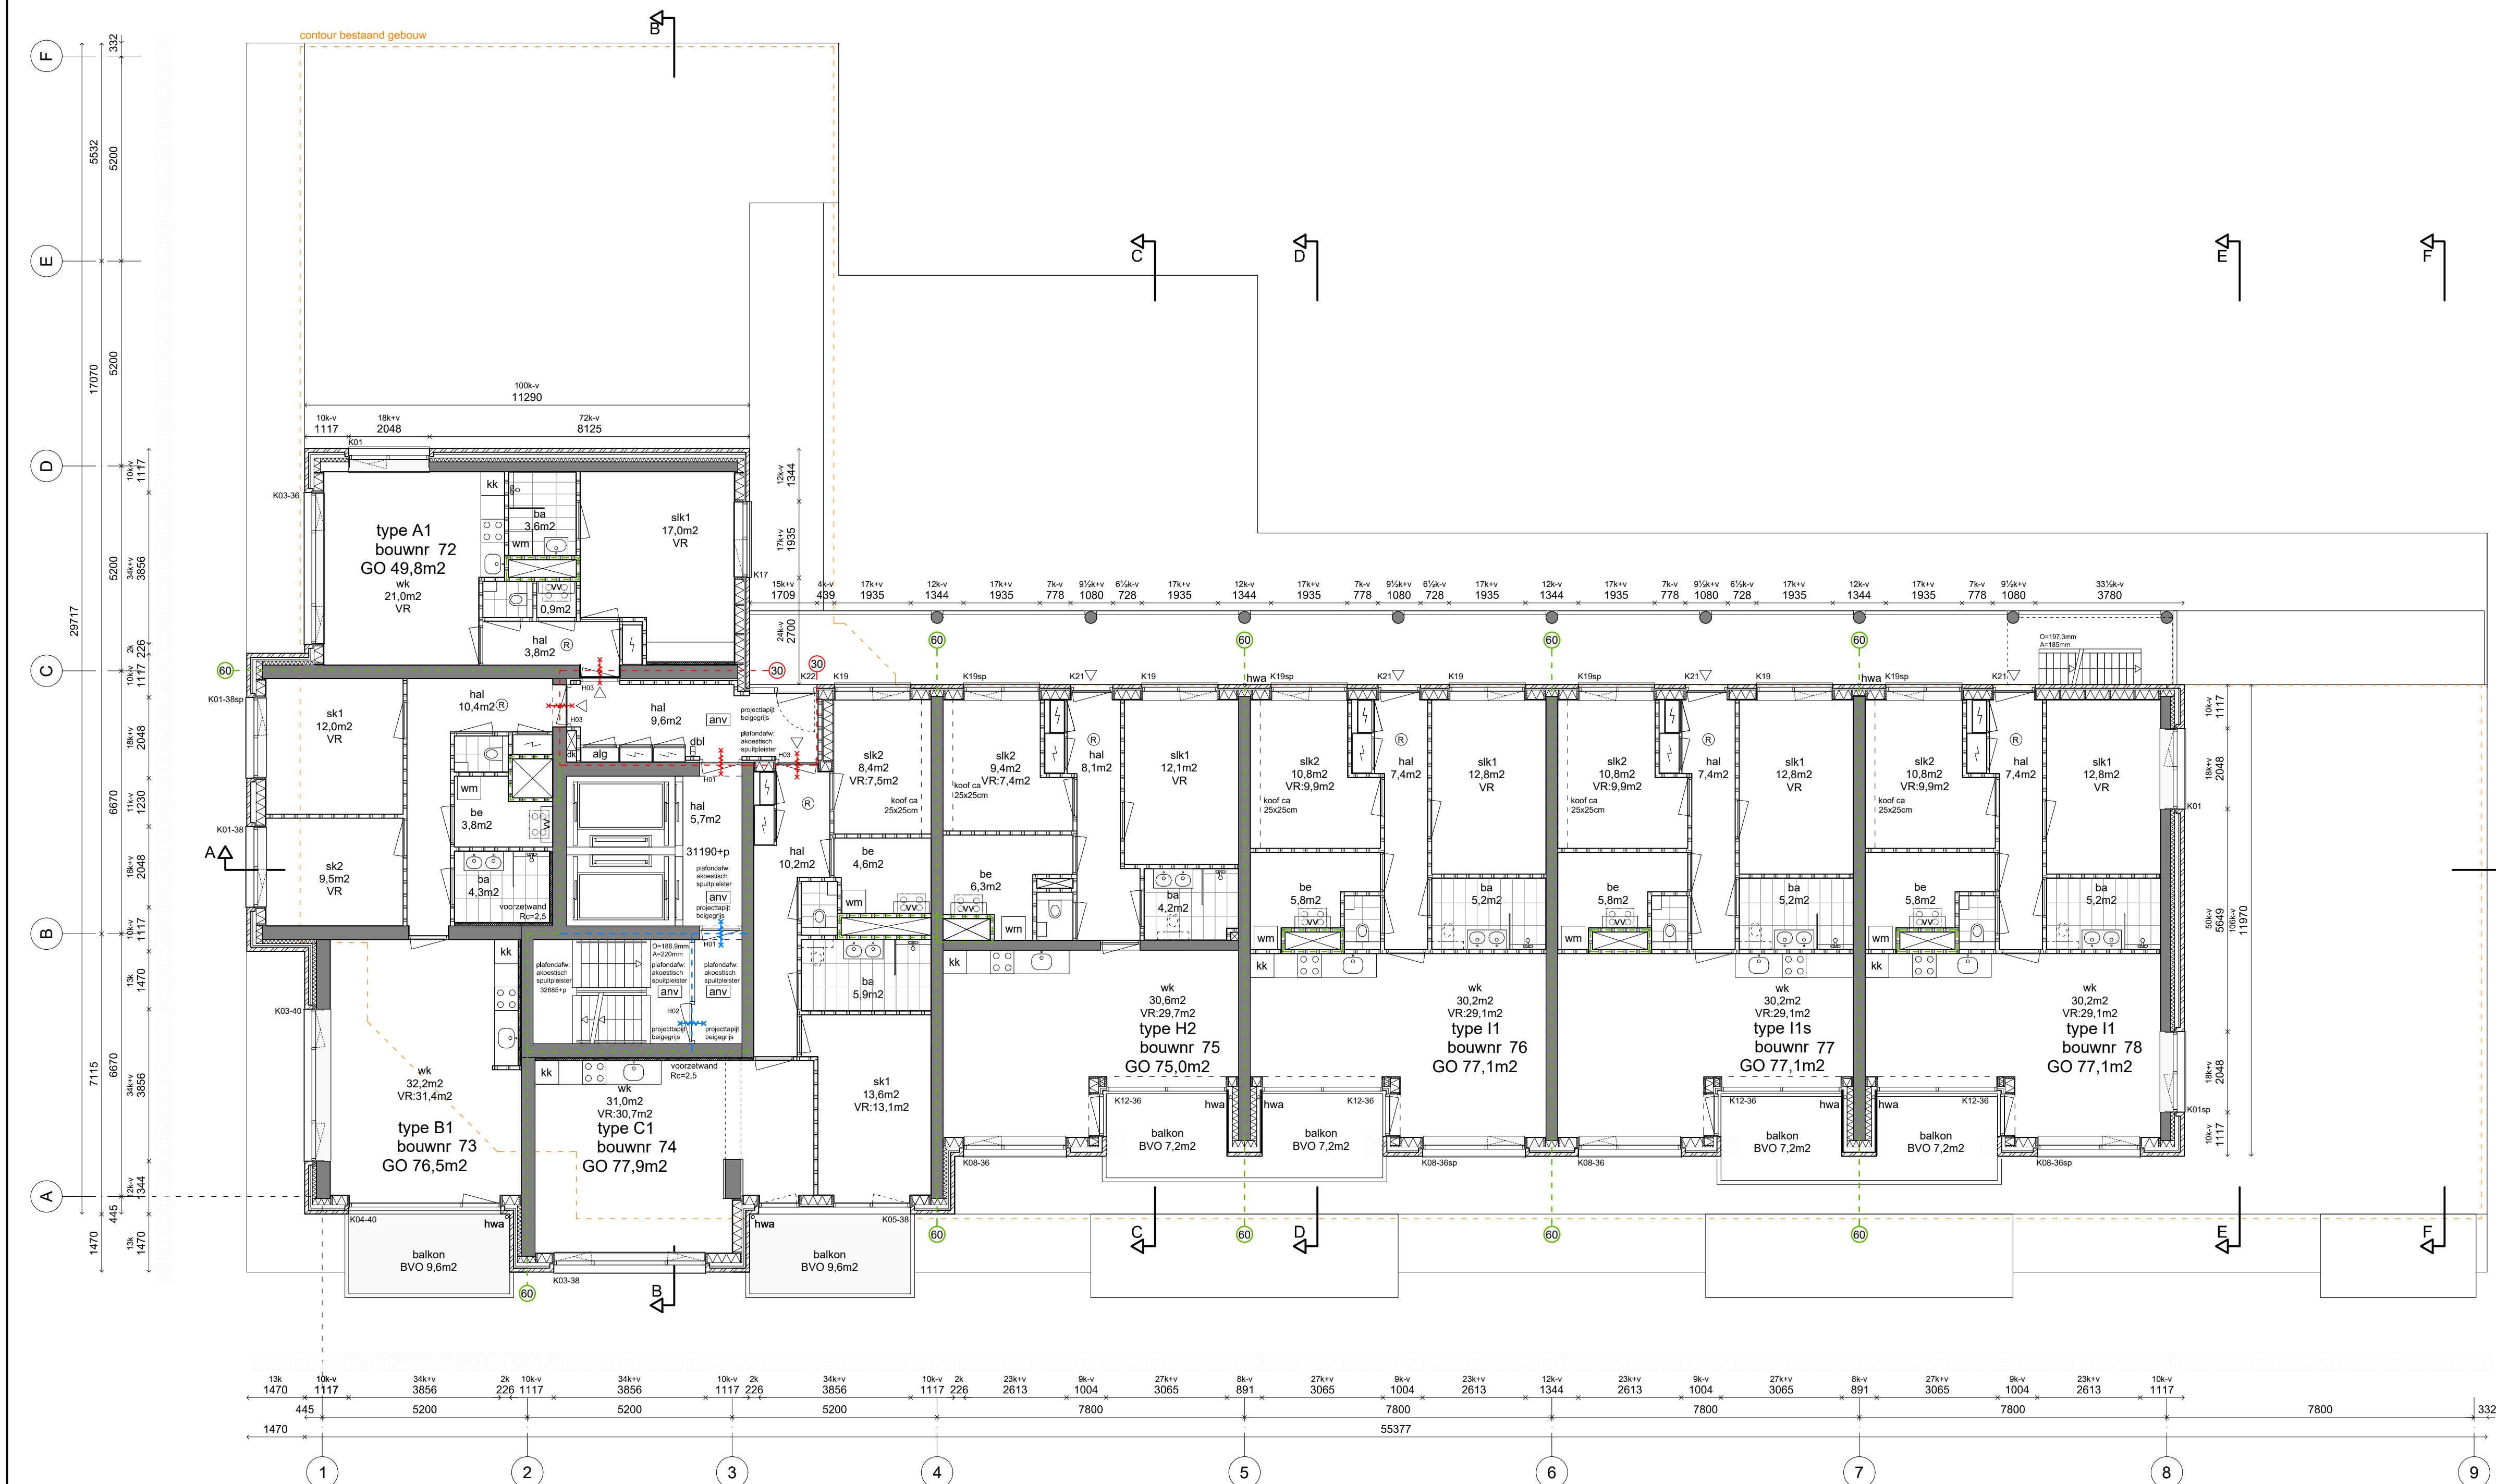

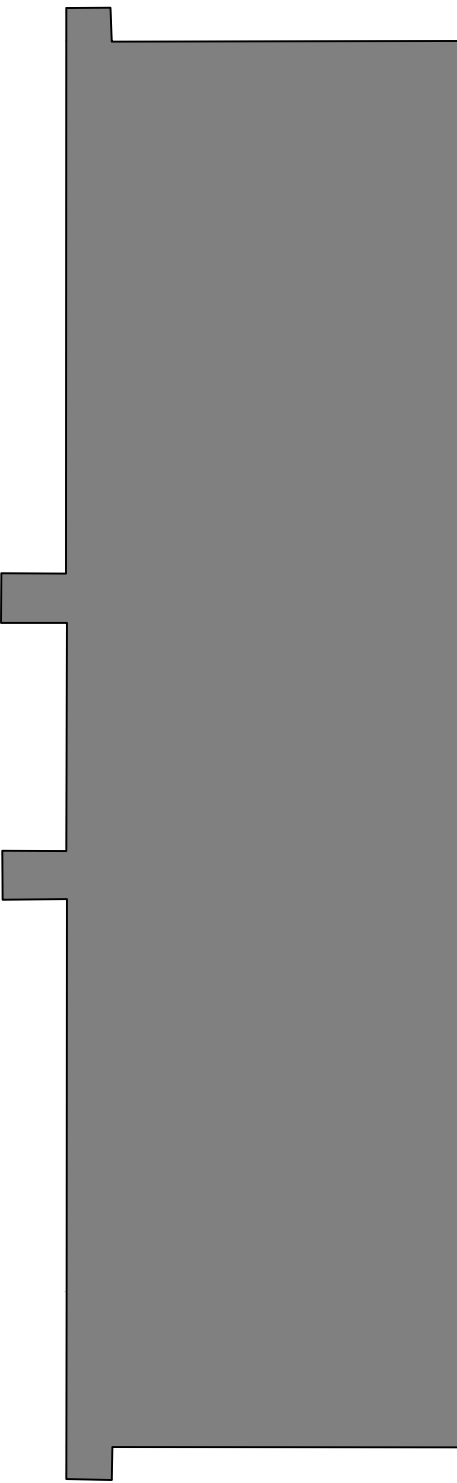


Renvoo

-  beton in het werk gestort
-  prefab beton
-  metselwerk
-  binnenspouwblad HSB
-  isolatie
-  voorzetwand
-  kalkzandsteen
-  niet-dragende binnenwand (cellenbeton)
-  hemelwaterafvoer
-  noodoverstort
-  afschot
-  contour bestaand gebouw

-  EI60
-  EI30
-  EI20
-  zelfsluitend
-  droge blusleiding
-  algemene noodverlichting
-  handblusser
-  rookmelder
-  sleutelkluis
-  brandmeldinstallatie
met volledige bewaking (niet gecertificeerd, geen doormelding)

- wtw-unit
vv verdeler vloerverwarming
wm opstelplek wasmachine
kk opstelplek koelkast

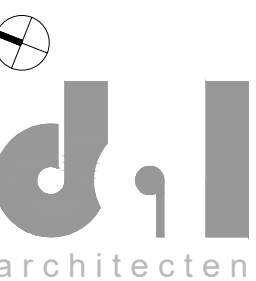

dal architecten t 06 - 28772345
Haagwinde 28 e info@dalarchitecten.nl
2906 GB Capelle a/d IJssel w www.dalarchitecten.nl

project
70lux-Luxemburglaan 2-16
Zoetermeer

Opdrachtgever
De Maese 70lux BV
Rotterdam

VERGUNNINGSAANVRAAG

onderdeel/onderwerp

**PLATTEGROND NIEUW
VERDIEPING 11 (=9, 13)**

schaal	datum
1:100 - A1	12-05-2021

projectnummer	bladnummer
70LUX	123



Renvooi

- beton in het werk gestort
- prefab beton
- metsewerk
- binnenspouwblad HSB
- isolatie
- voorzetwand
- kalkzandsteen
- niet-dragende binnenwand (cellenbeton)
- hemelwaterafvoer
- noodoverstort
- afschot
- contour bestaand gebouw

- EI60
- EI30
- EI20
- zelfsluitend
- droge blusleiding
- algemene noodverlichting
- handblusser
- rookmelder
- sleutelkluis
- brandmeldinstallatie met volledige bewaking (niet gecertificeerd, geen doormelding)

- wtw-unit
- verdelers vloerverwarming
- opstelplek wasmachine
- opstelplek koelkast



project
70lux-Luxemburglaan 2-16
Zoetermeer


opdrachtgever
De Maese 70lux BV
Rotterdam

fase
VERGUNNINGSAANVRAAG

onderdeel/onderwerp
PLATTEGROND NIEUW
VERDIEPING 12 (=8, 10, 14)

schaal datum
1:100 - A1 12-05-2021

projectnummer bladnummer
70LUX 124

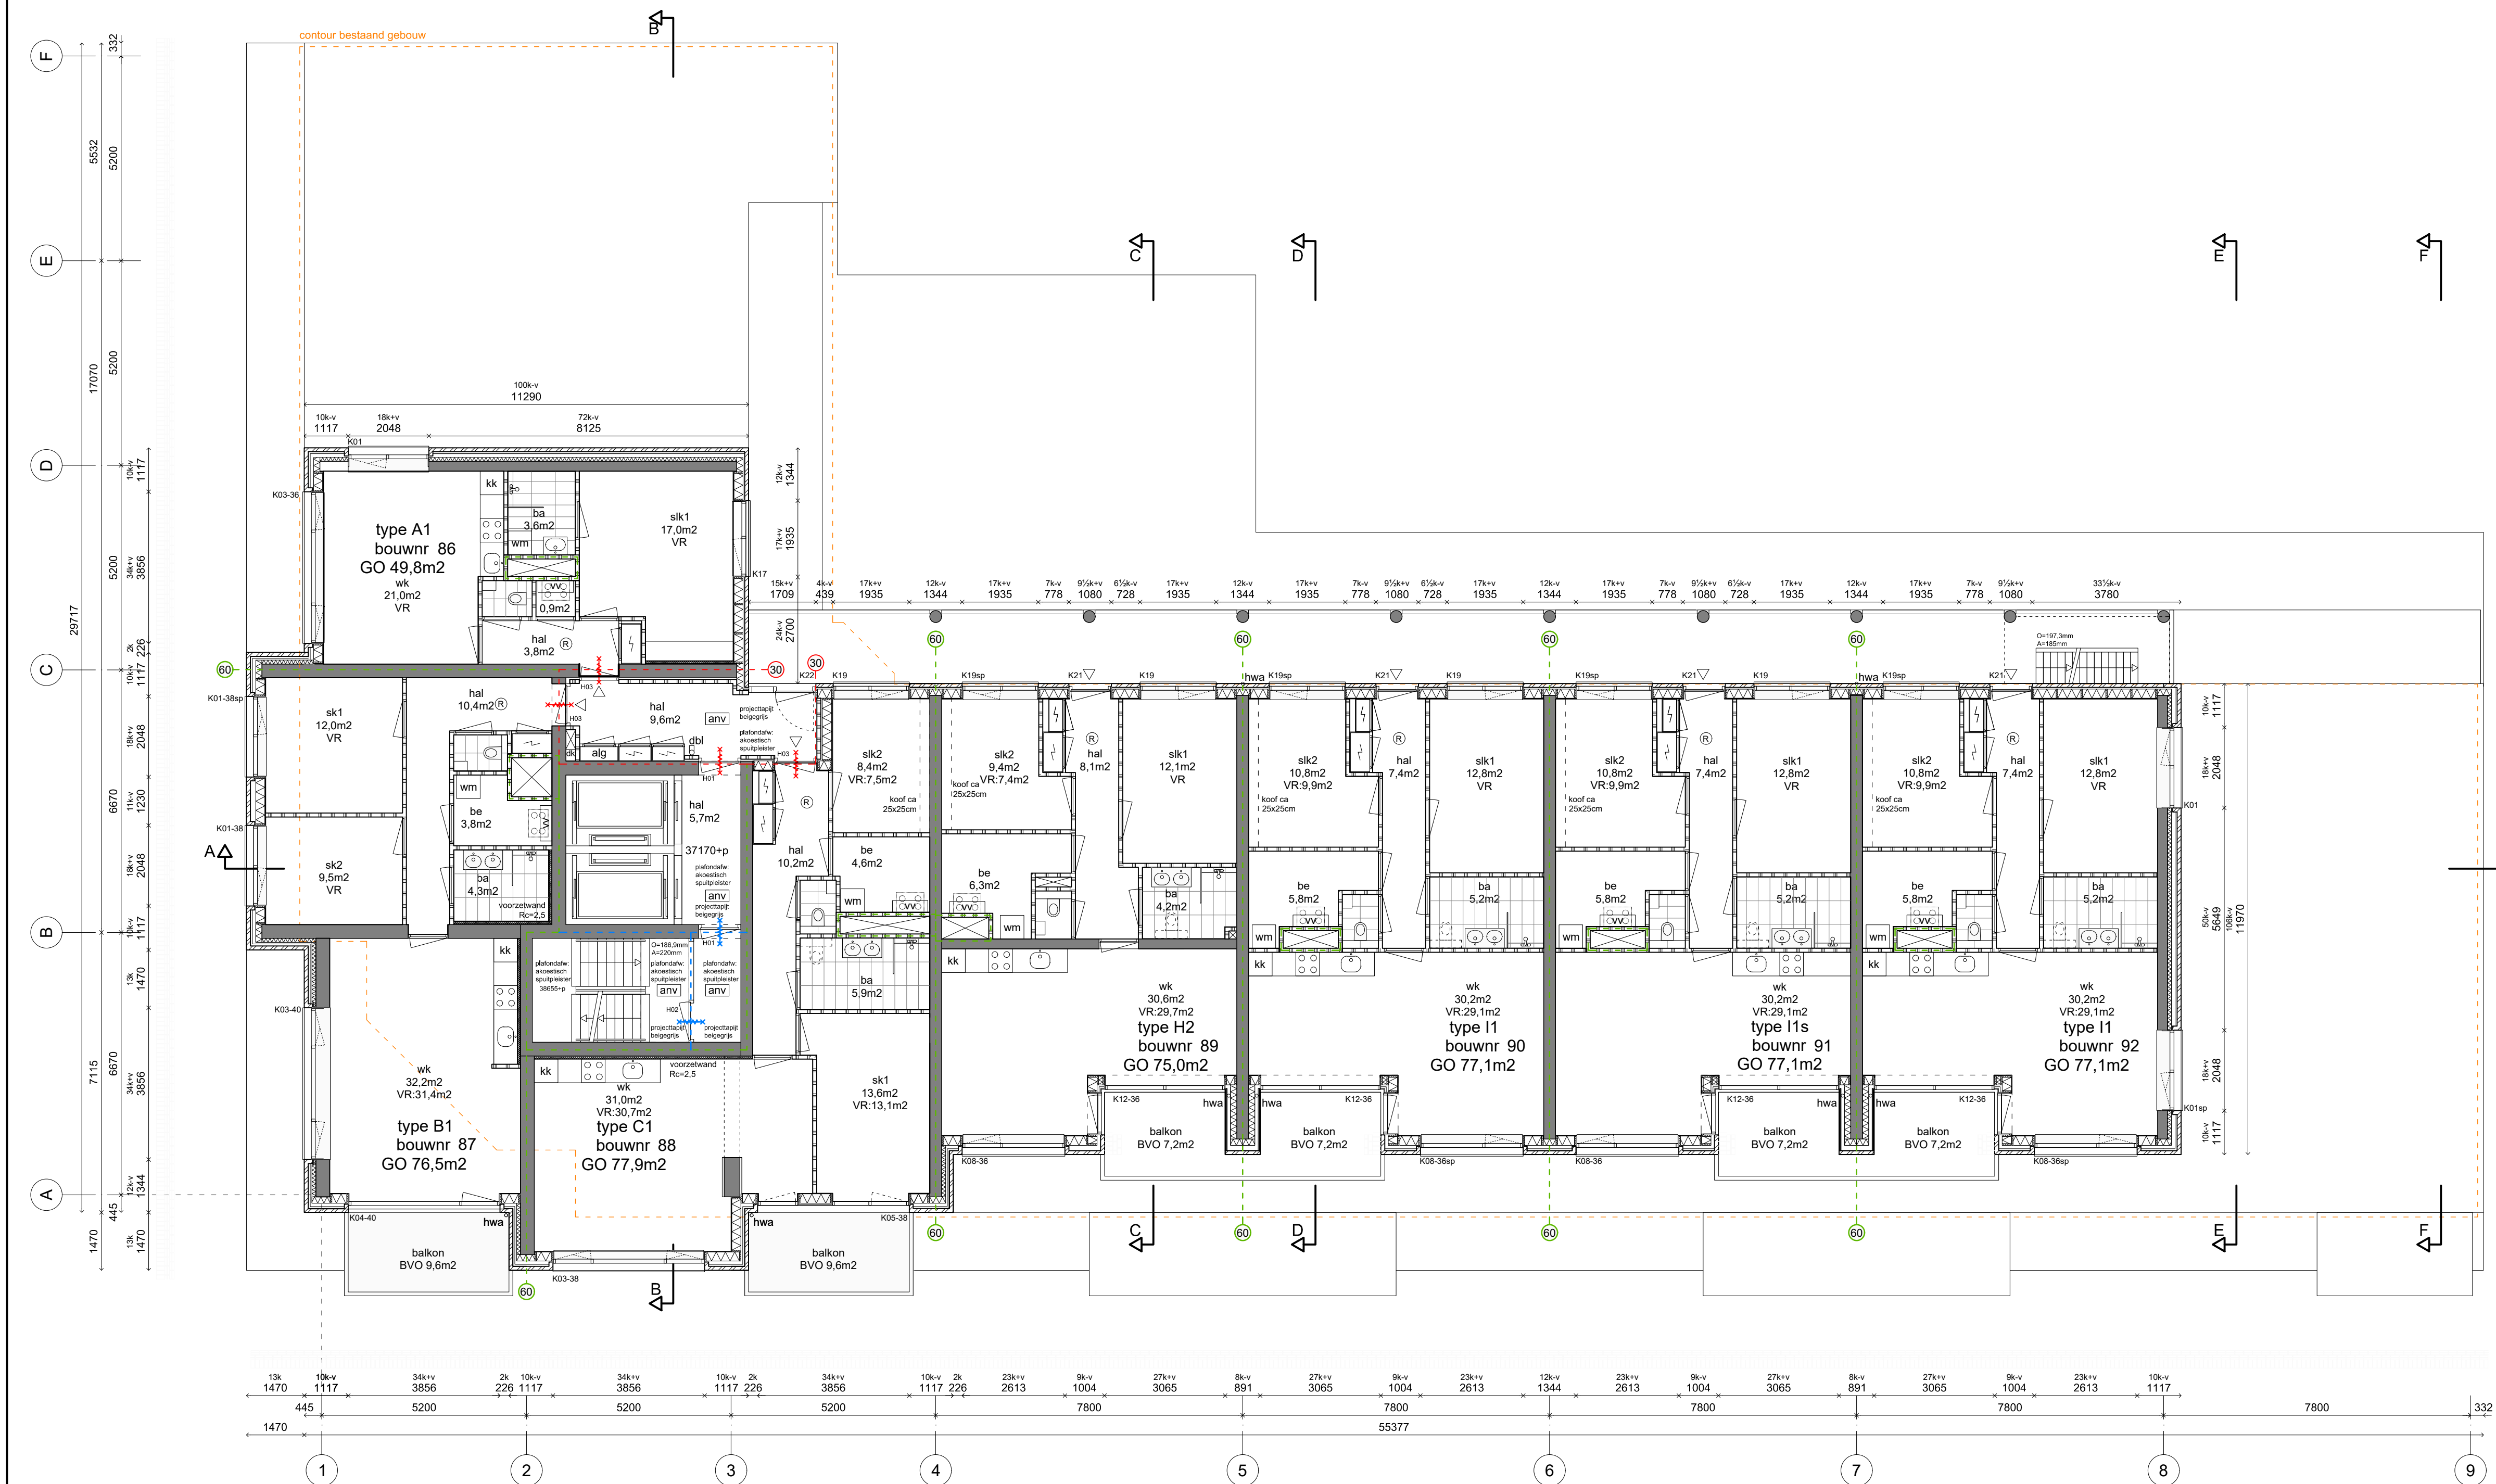



Renvooi

- beton in het werk gestort
- prefab beton
- metsewerk
- binnenspouwblad HSB
- isolatie
- voorzetwand
- kalkzandsteen
- niet-dragende binnenwand (cellenbeton)
- hemelwaterafvoer
- noodoverstort
- afschot
- contour bestaand gebouw

- EI60
- EI30
- EI20
- zelfsluitend
- droge blusleiding
- algemene noodverlichting
- handblusser
- rookmelder
- sleutelkluis
- brandmeldinstallatie met volledige bewaking (niet gecertificeerd, geen doormelding)

- wtw-unit
- verdeler vloerverwarming
- opstelplek wasmachine
- opstelplek koelkast



70lux-Luxemburglaan 2-16
Zoetermeer


opdrachtgever
De Maese 70lux BV
Rotterdam

fase
VERGUNNINGSAANVRAAG

onderdeel/onderwerp
PLATTEGROND NIEUW
VERDIEPING 13 (=9, 11)

schaal datum
1:100 - A1 12-05-2021

projectnummer bladnummer
70LUX 125

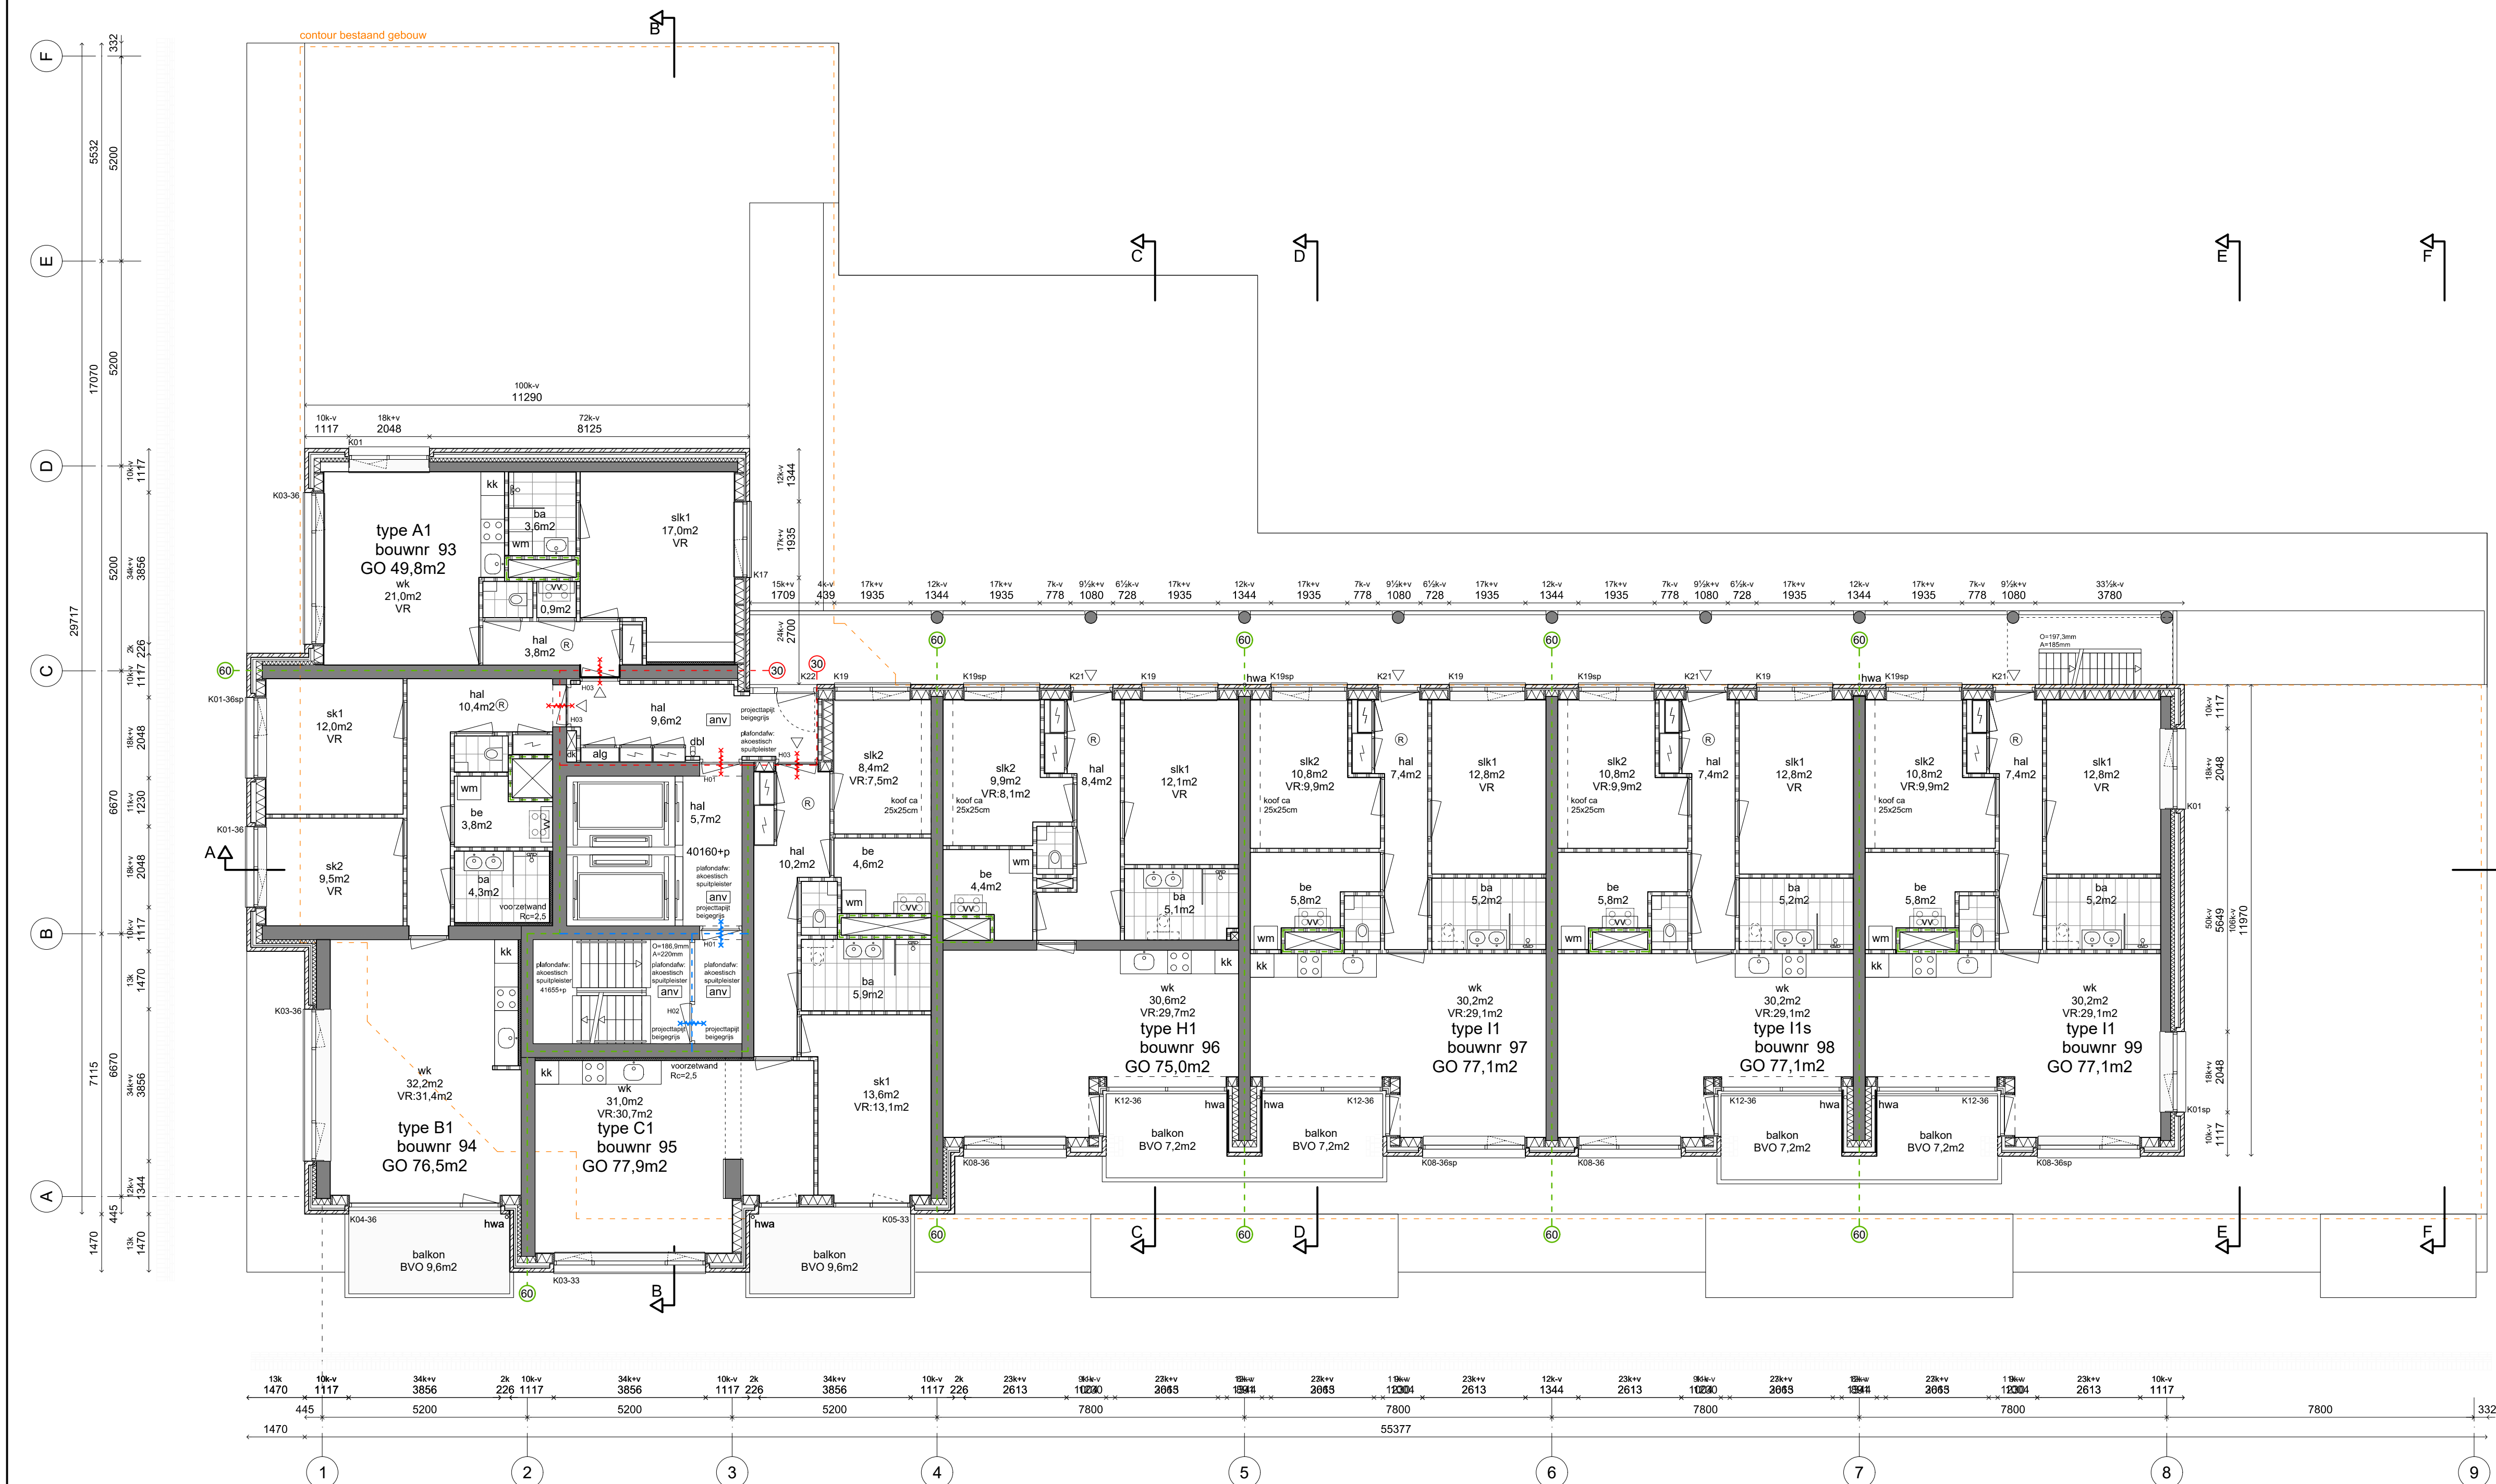



Renvooi

- beton in het werk gestort
- prefab beton
- metseiwerk
- binnenspouwblad HSB
- isolatie
- voorzetwand
- kalkzandsteen
- niet-dragende binnenwand (cellenbeton)
- hemelwaterafvoer
- noodoverstort
- afschot
- contour bestaand gebouw

- EI60
- EI30
- EI20
- zelfsluitend
- droge blusleiding
- algemene noodverlichting
- handblusser
- rookmelder
- sleutelkluis
- brandmeldinstallatie met volledige bewaking (niet gecertificeerd, geen doormelding)

- wtw-unit
- verdelers vloerverwarming
- opstelplek wasmachine
- opstelplek koelkast



project
70lux-Luxemburglaan 2-16
Zoetermeer


opdrachtgever
De Maese 70lux BV
Rotterdam

fase
VERGUNNINGSAANVRAAG

onderdeel/onderwerp
PLATTEGROND NIEUW
VERDIEPING 14 (=8, 10, 12)

schaal datum
1:100 - A1 12-05-2021

projectnummer bladnummer
70LUX 126

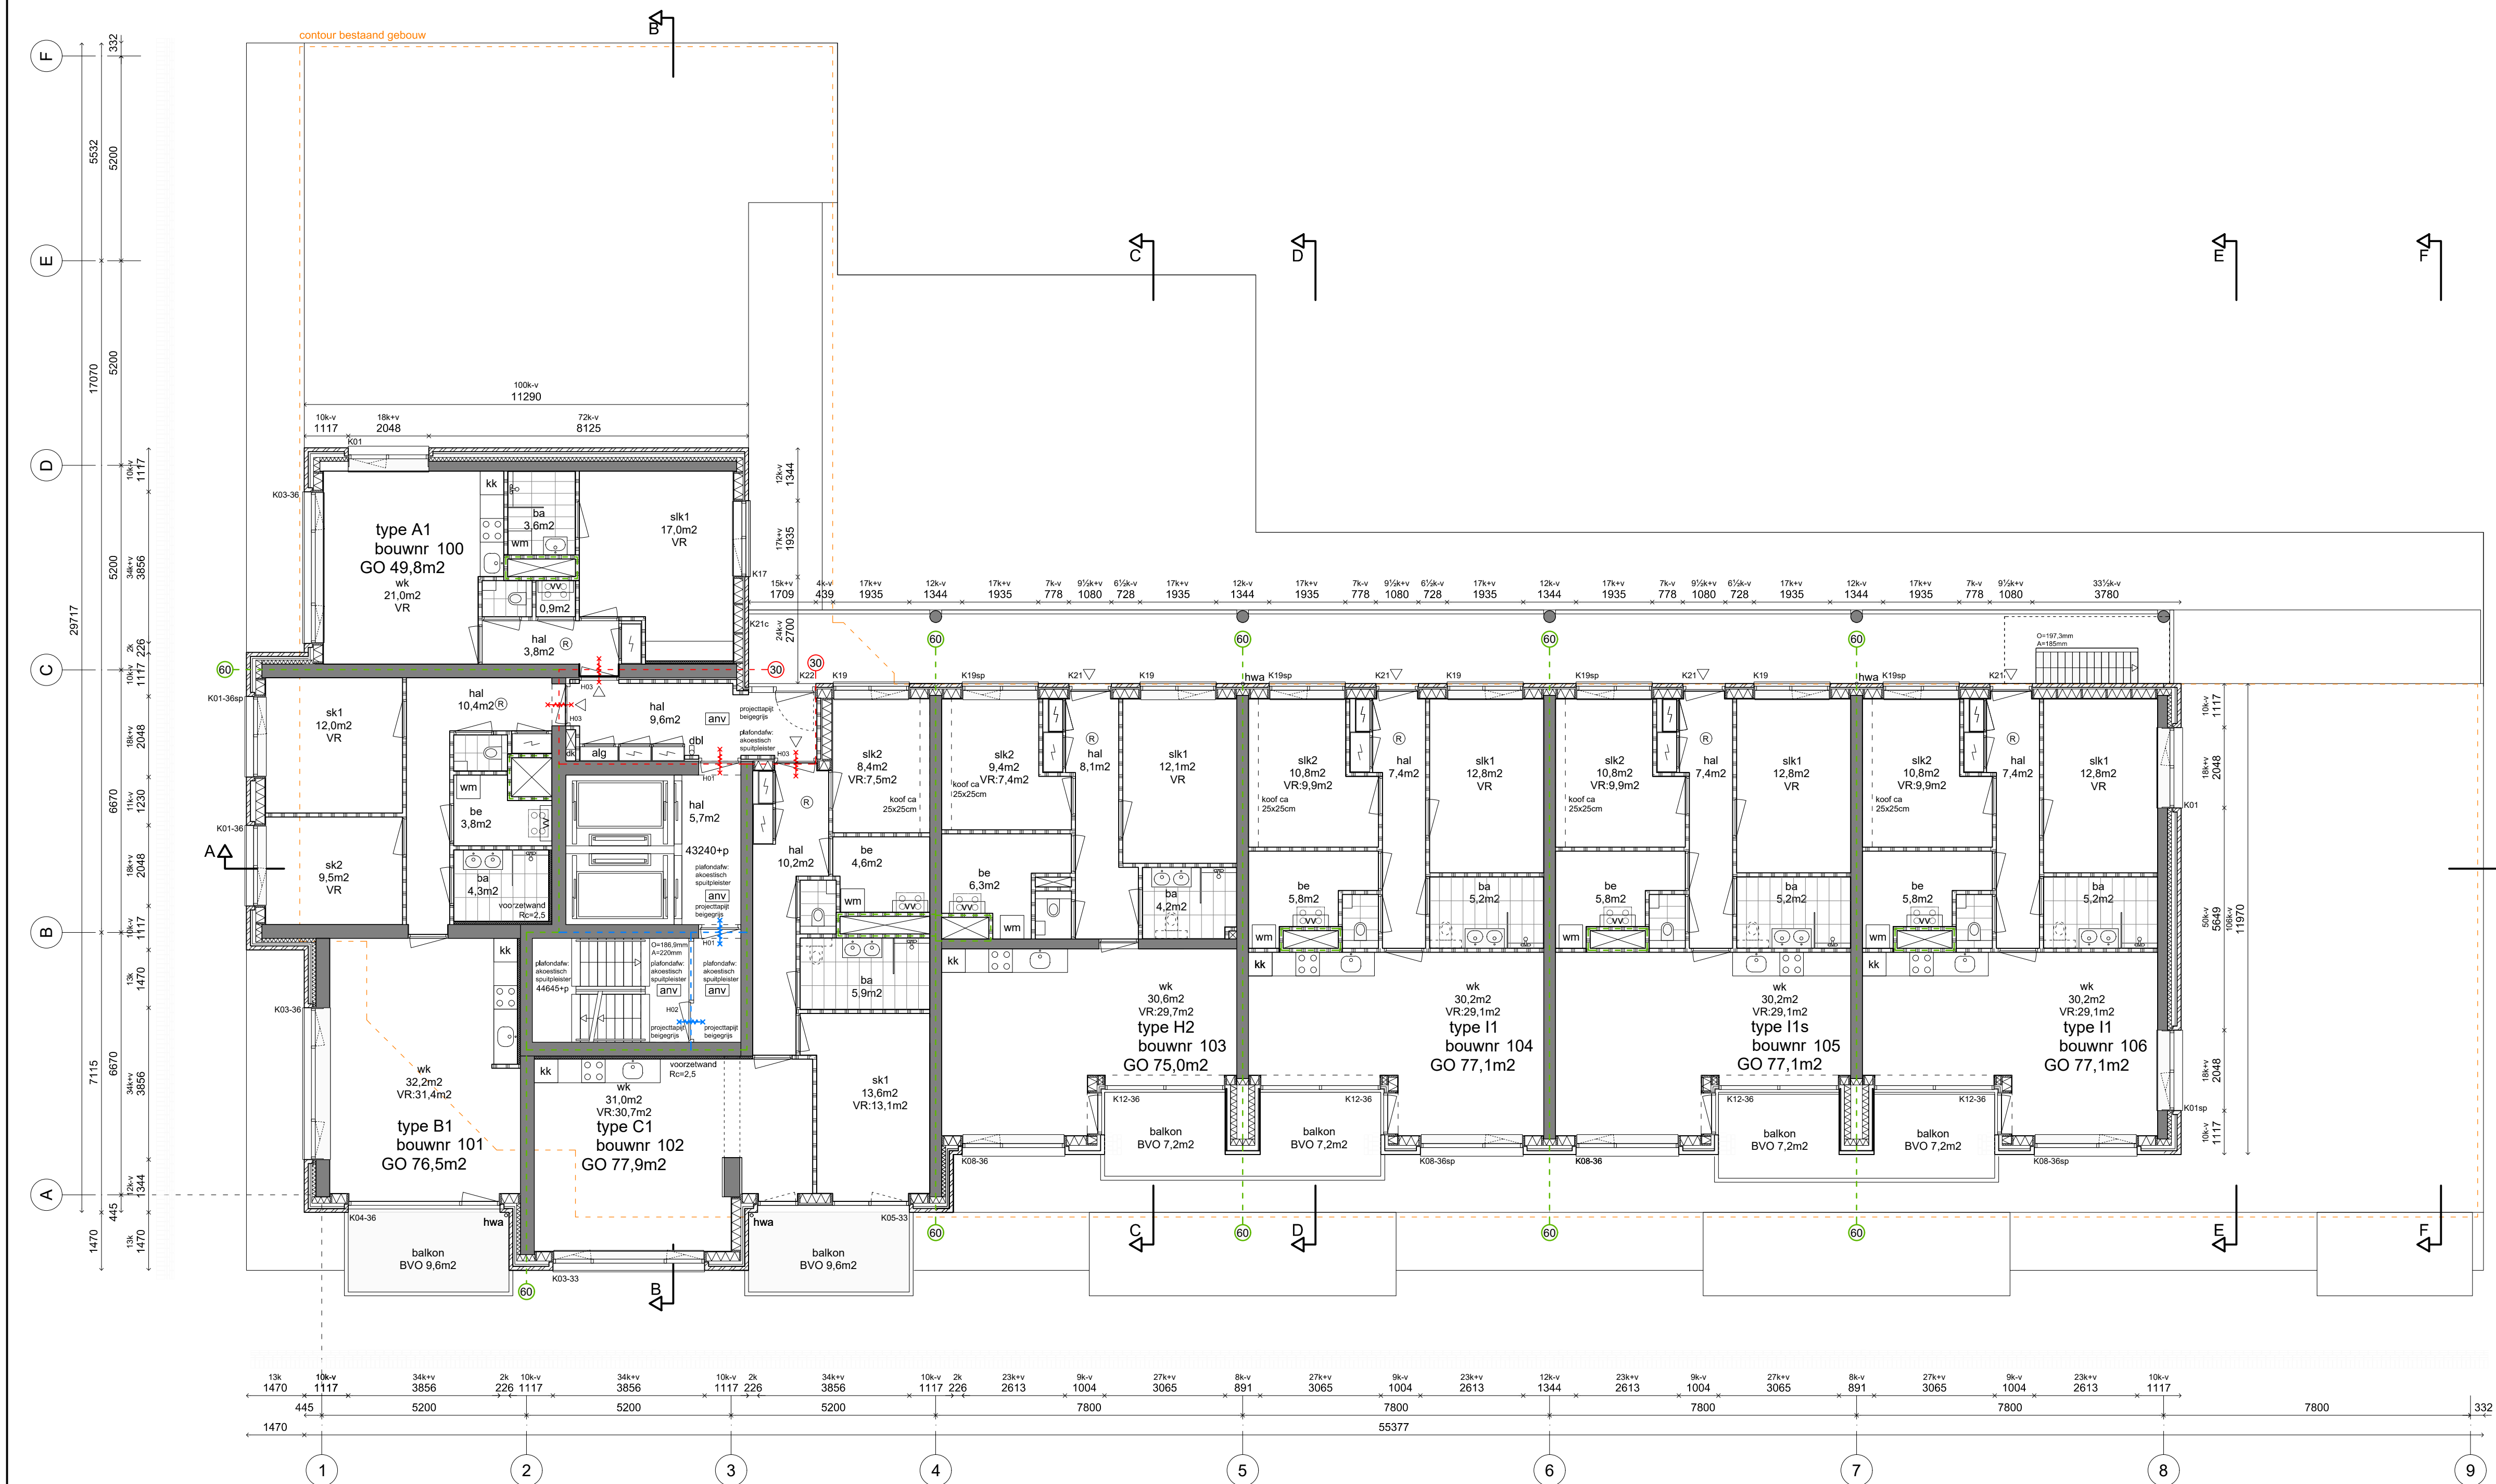



Renvooi

- beton in het werk gestort
- prefab beton
- metsewerk
- binnenspouwblad HSB
- isolatie
- voorzetwand
- kalkzandsteen
- niet-dragende binnenwand (cellenbeton)
- hemelwaterafvoer
- noodoverstort
- afschot
- contour bestaand gebouw

- EI60
- EI30
- EI20
- zelfsluitend
- droge blusleiding
- algemene noodverlichting
- handblusser
- rookmelder
- sleutelkluis
- brandmeldinstallatie met volledige bewaking (niet gecertificeerd, geen doormelding)

- wtw-unit
- verdeler vloerverwarming
- opstelplek wasmachine
- opstelplek koelkast



70lux-Luxemburglaan 2-16
Zoetermeer


opdrachtgever
De Maese 70lux BV
Rotterdam

fase
VERGUNNINGSAANVRAAG

onderdeel/onderwerp
PLATTEGROND NIEUW
VERDIEPING 15

schaal datum
1:100 - A1 12-05-2021

projectnummer bladnummer
70LUX 127

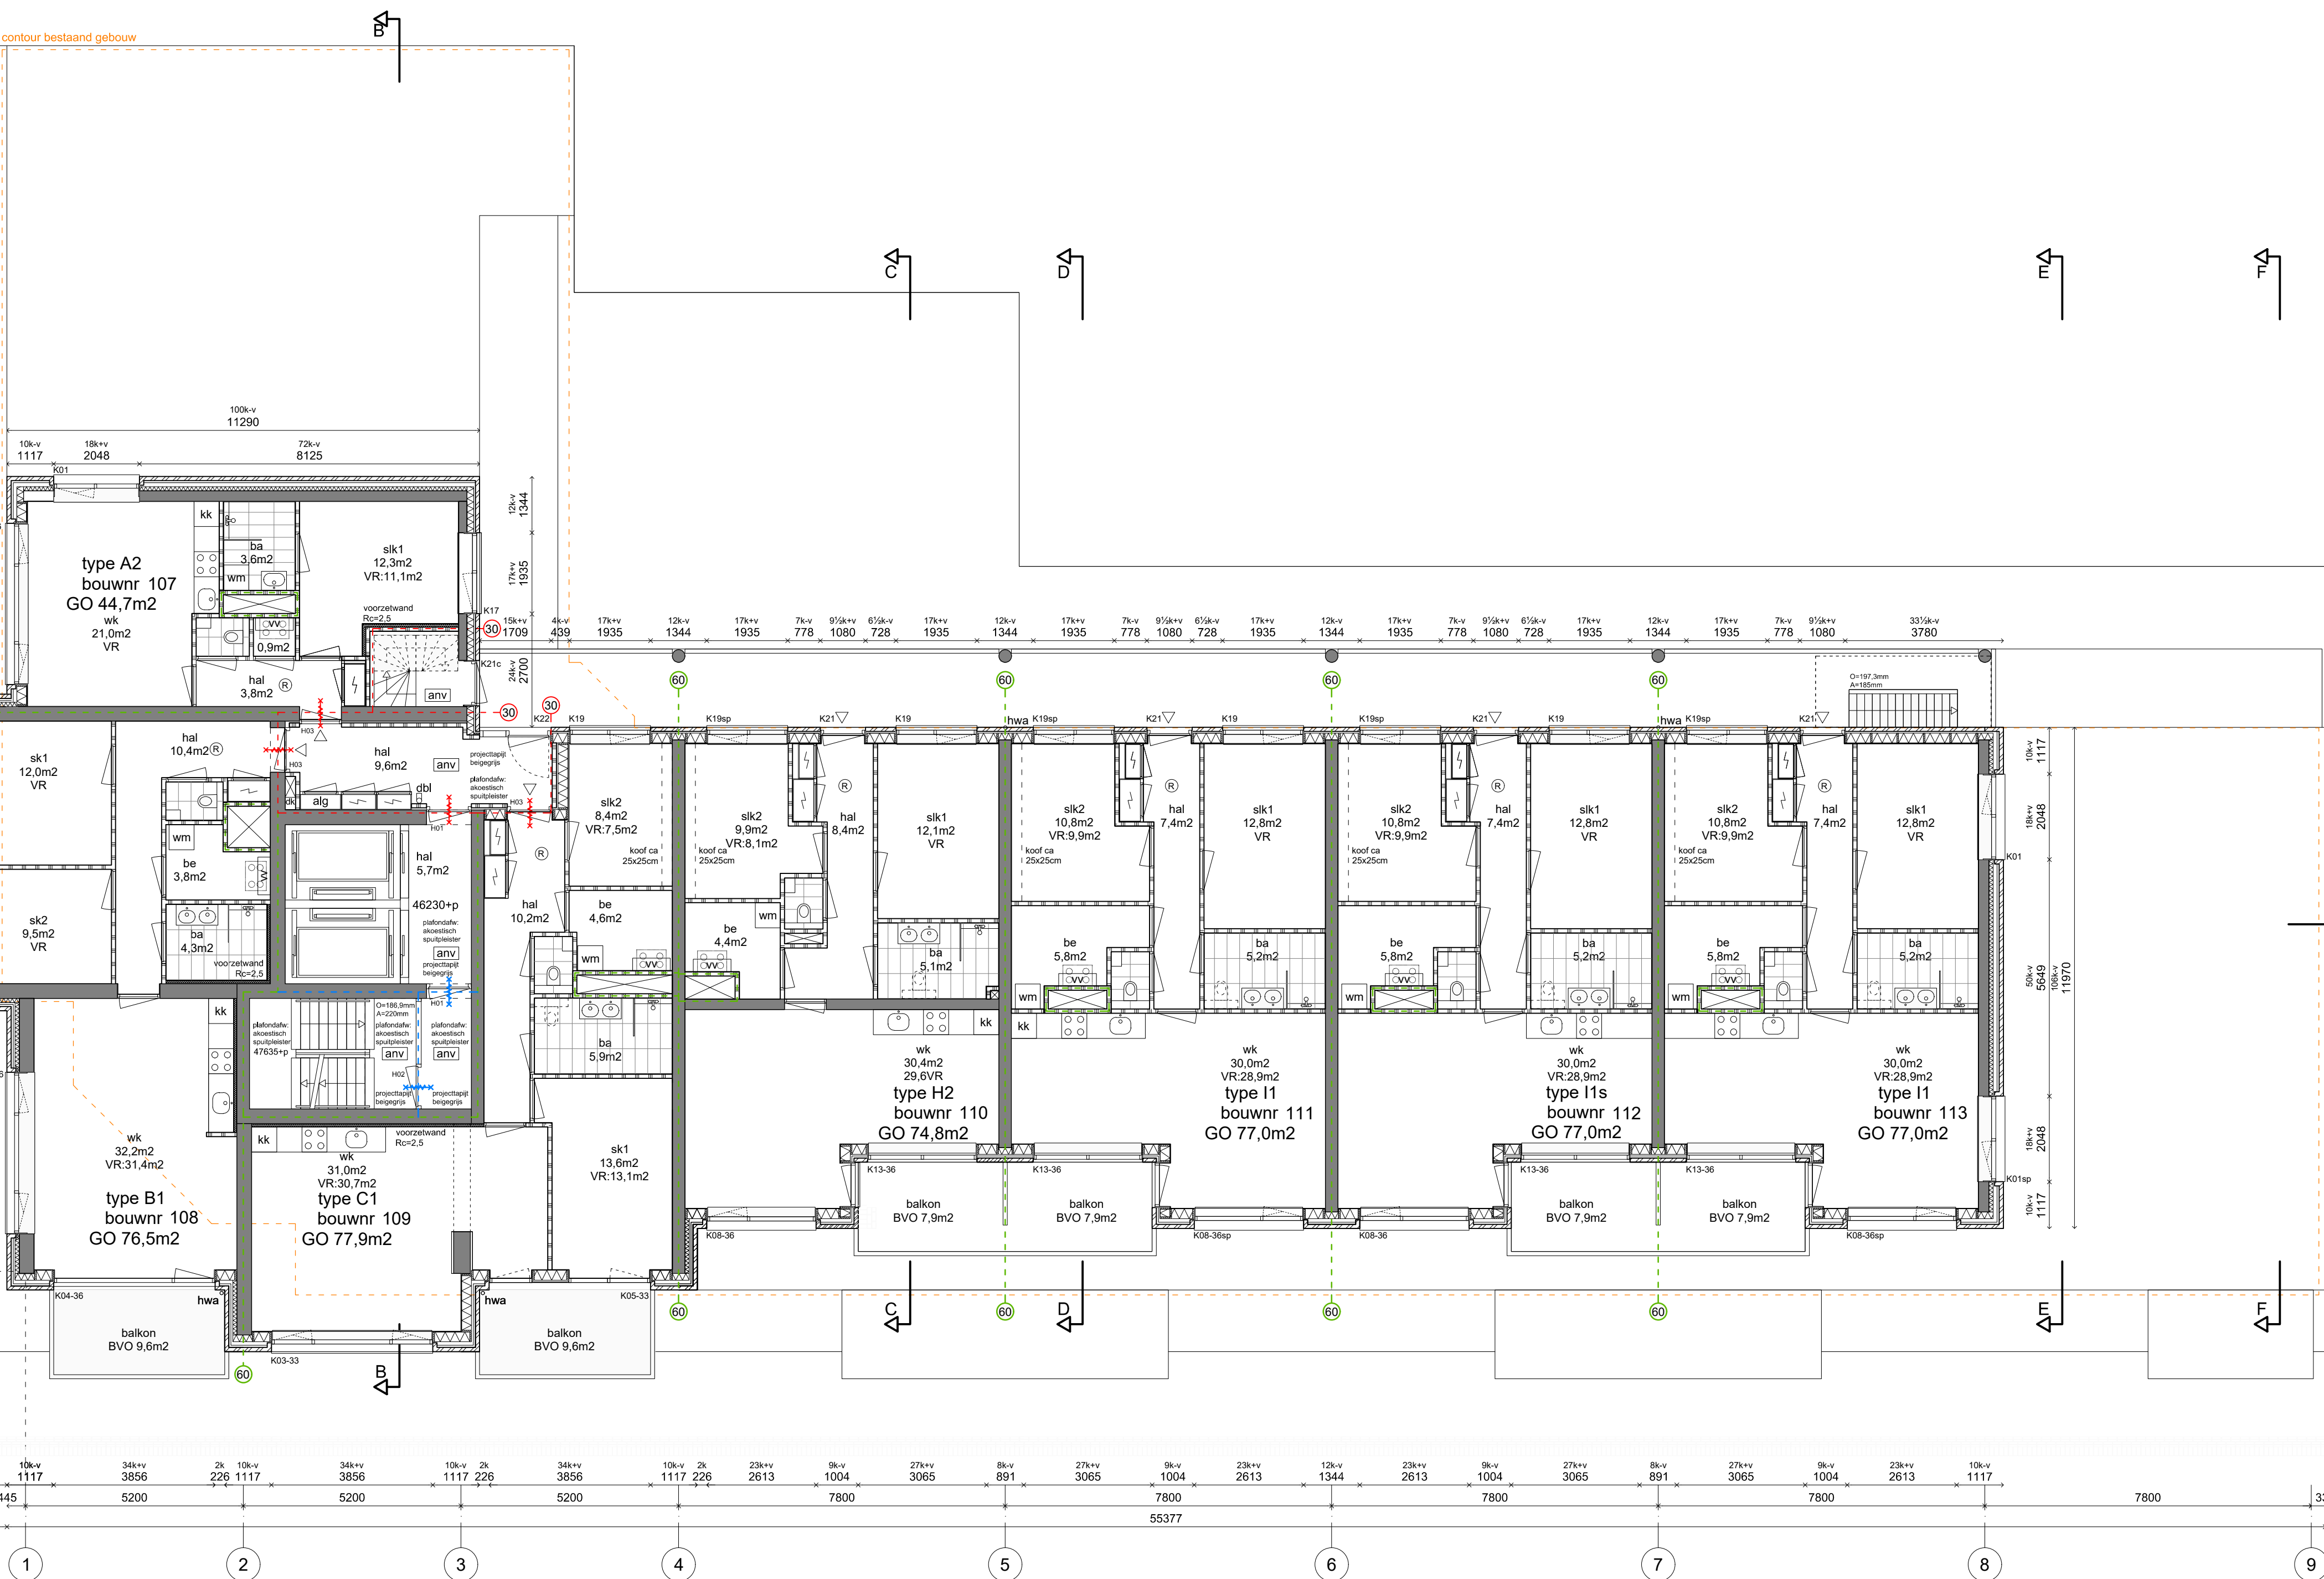



Renvooi

- beton in het werk gestort
- prefab beton
- metselwerk
- binnenspouwblad HSB
- isolatie
- voorzetwand
- kalkzandsteen
- niet-dragende binnenwand (cellenbeton)
- hemelwaterafvoer
- noodoverstort
- afschot
- contour bestaand gebouw

- EI60
- EI30
- EI20
- zelfsluitend
- droge blusleiding
- algemene noodverlichting
- handblusser
- rookmelder
- sleutelkluis
- brandmeldinstallatie met volledige bewaking (niet gecertificeerd, geen doormelding)

- wtw-unit
- verdeler vloerverwarming
- opstelplek wasmachine
- opstelplek koelkast



70lux-Luxemburglaan 2-16
Zoetermeer


opdrachtgever
De Maese 70lux BV
Rotterdam

fase
VERGUNNINGSAANVRAAG

onderdeel/onderwerp
PLATTEGROND NIEUW
VERDIEPING 16 (=18, 20)

schaal datum
1:100 - A1 12-05-2021

projectnummer bladnummer
70LUX 128

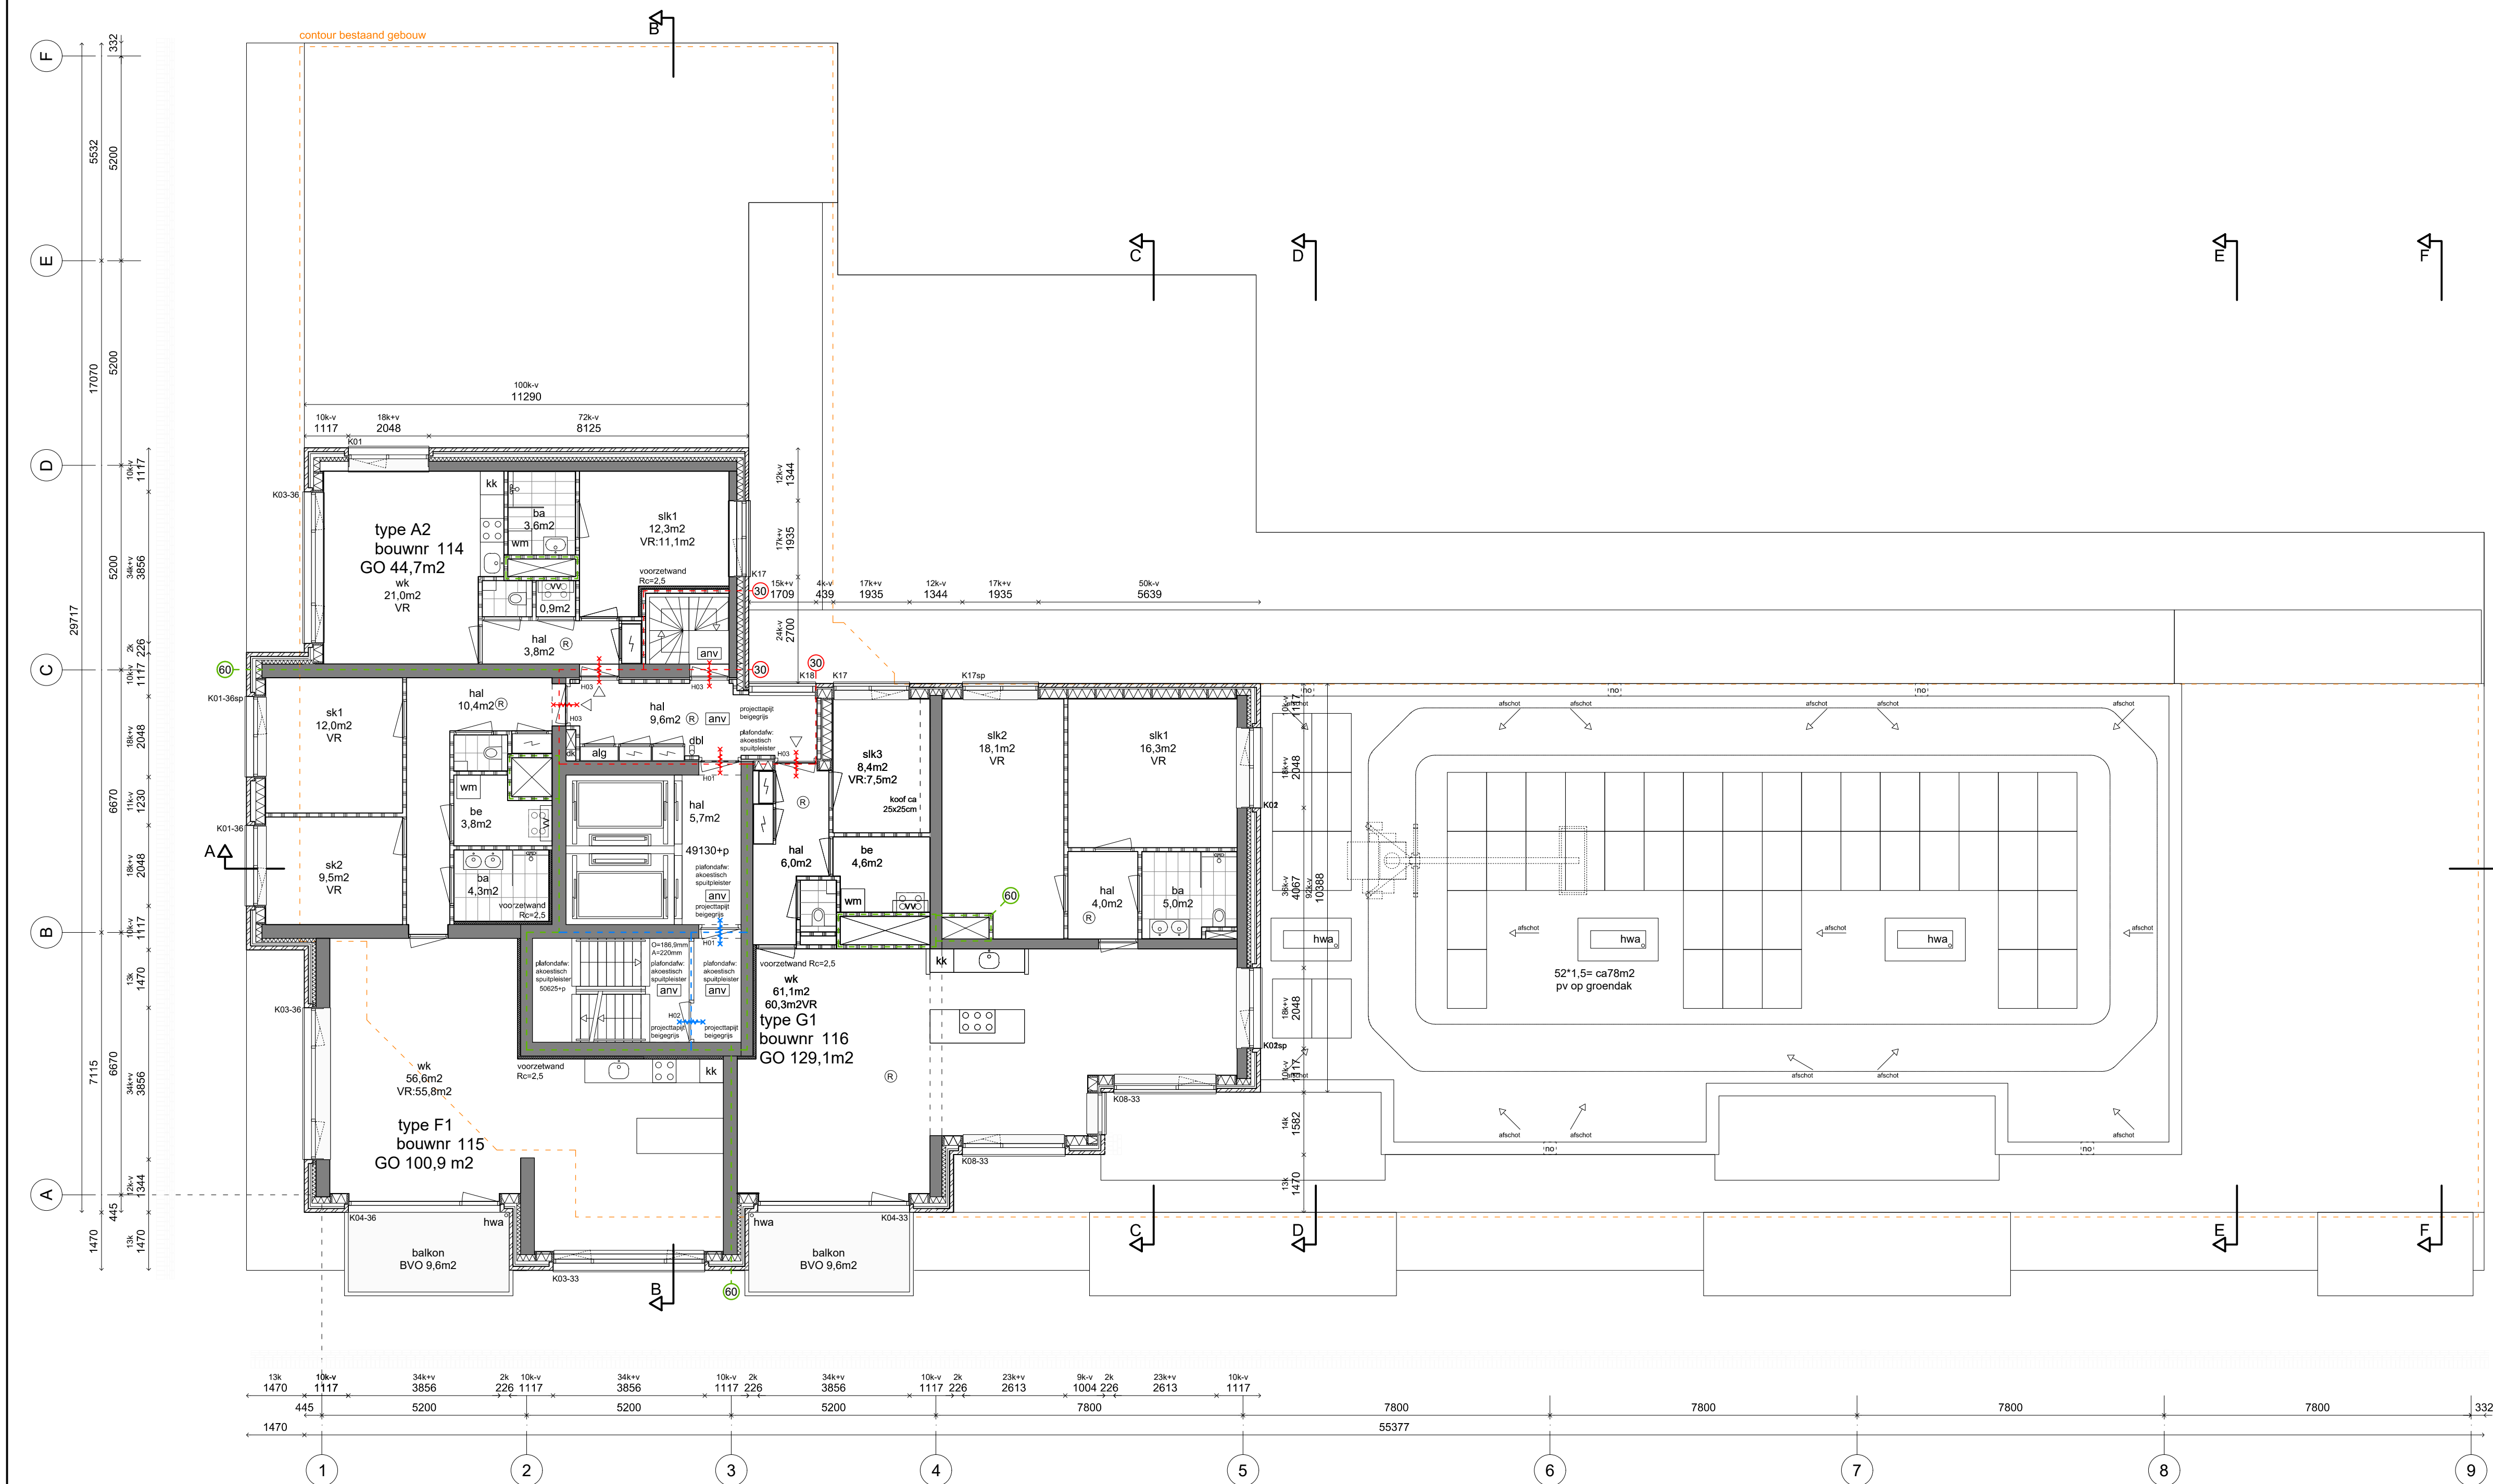



Renvooi

- beton in het werk gestort
- prefab beton
- metselwerk
- binnenspouwblad HSB
- isolatie
- voorzetwand
- kalkzandsteen
- niet-dragende binnenwand (cellenbeton)
- hemelwaterafvoer
- noodoverstort
- afschot
- contour bestaand gebouw

- EI60
- EI30
- EI20
- zelfsluitend
- droge blusleiding
- algemene noodverlichting
- handblusser
- rookmelder
- sluutelkluus
- brandmeldinstallatie met volledige bewaking (niet gecertificeerd, geen doormelding)

- wtw-unit
- verdeler vloerverwarming
- opstelplek wasmachine
- opstelplek koelkast



70lux-Luxemburglaan 2-16
Zoetermeer

opdrachtgever
De Maese 70lux BV
Rotterdam

fase
VERGUNNINGSAANVRAAG

onderdeel/onderwerp
PLATTEGROND NIEUW
VERDIEPING 17 (=19, 21)

schaal datum
1:100 - A1 12-05-2021

projectnummer bladnummer
70LUX 129



Renvooi

- beton in het werk gestort
- prefab beton
- metselwerk
- binnenspouwblad HSB
- isolatie
- voorzetwand
- kalkzandsteen
- niet-dragende binnenwand (cellenbeton)
- hemelwaterafvoer
- noodoverstort
- afschot
- contour bestaand gebouw

- EI60
- EI30
- EI20
- zelfsluitend
- droge blusleiding
- algemene noodverlichting
- handblusser
- rookmelder
- sleutelkluis
- brandmeldinstallatie met volledige bewaking (niet gecertificeerd, geen doormelding)

- wtw-unit
- verdeler vloerverwarming
- opstelplek wasmachine
- opstelplek koelkast



project
70lux-Luxemburglaan 2-16
Zoetermeer


opdrachtgever
De Maese 70lux BV
Rotterdam

fase
VERGUNNINGSAANVRAAG

onderdeel/onderwerp
PLATTEGROND NIEUW
VERDIEPING 18 (=16, 20)

schaal datum
1:100 - A1 12-05-2021

projectnummer bladnummer
70LUX 130

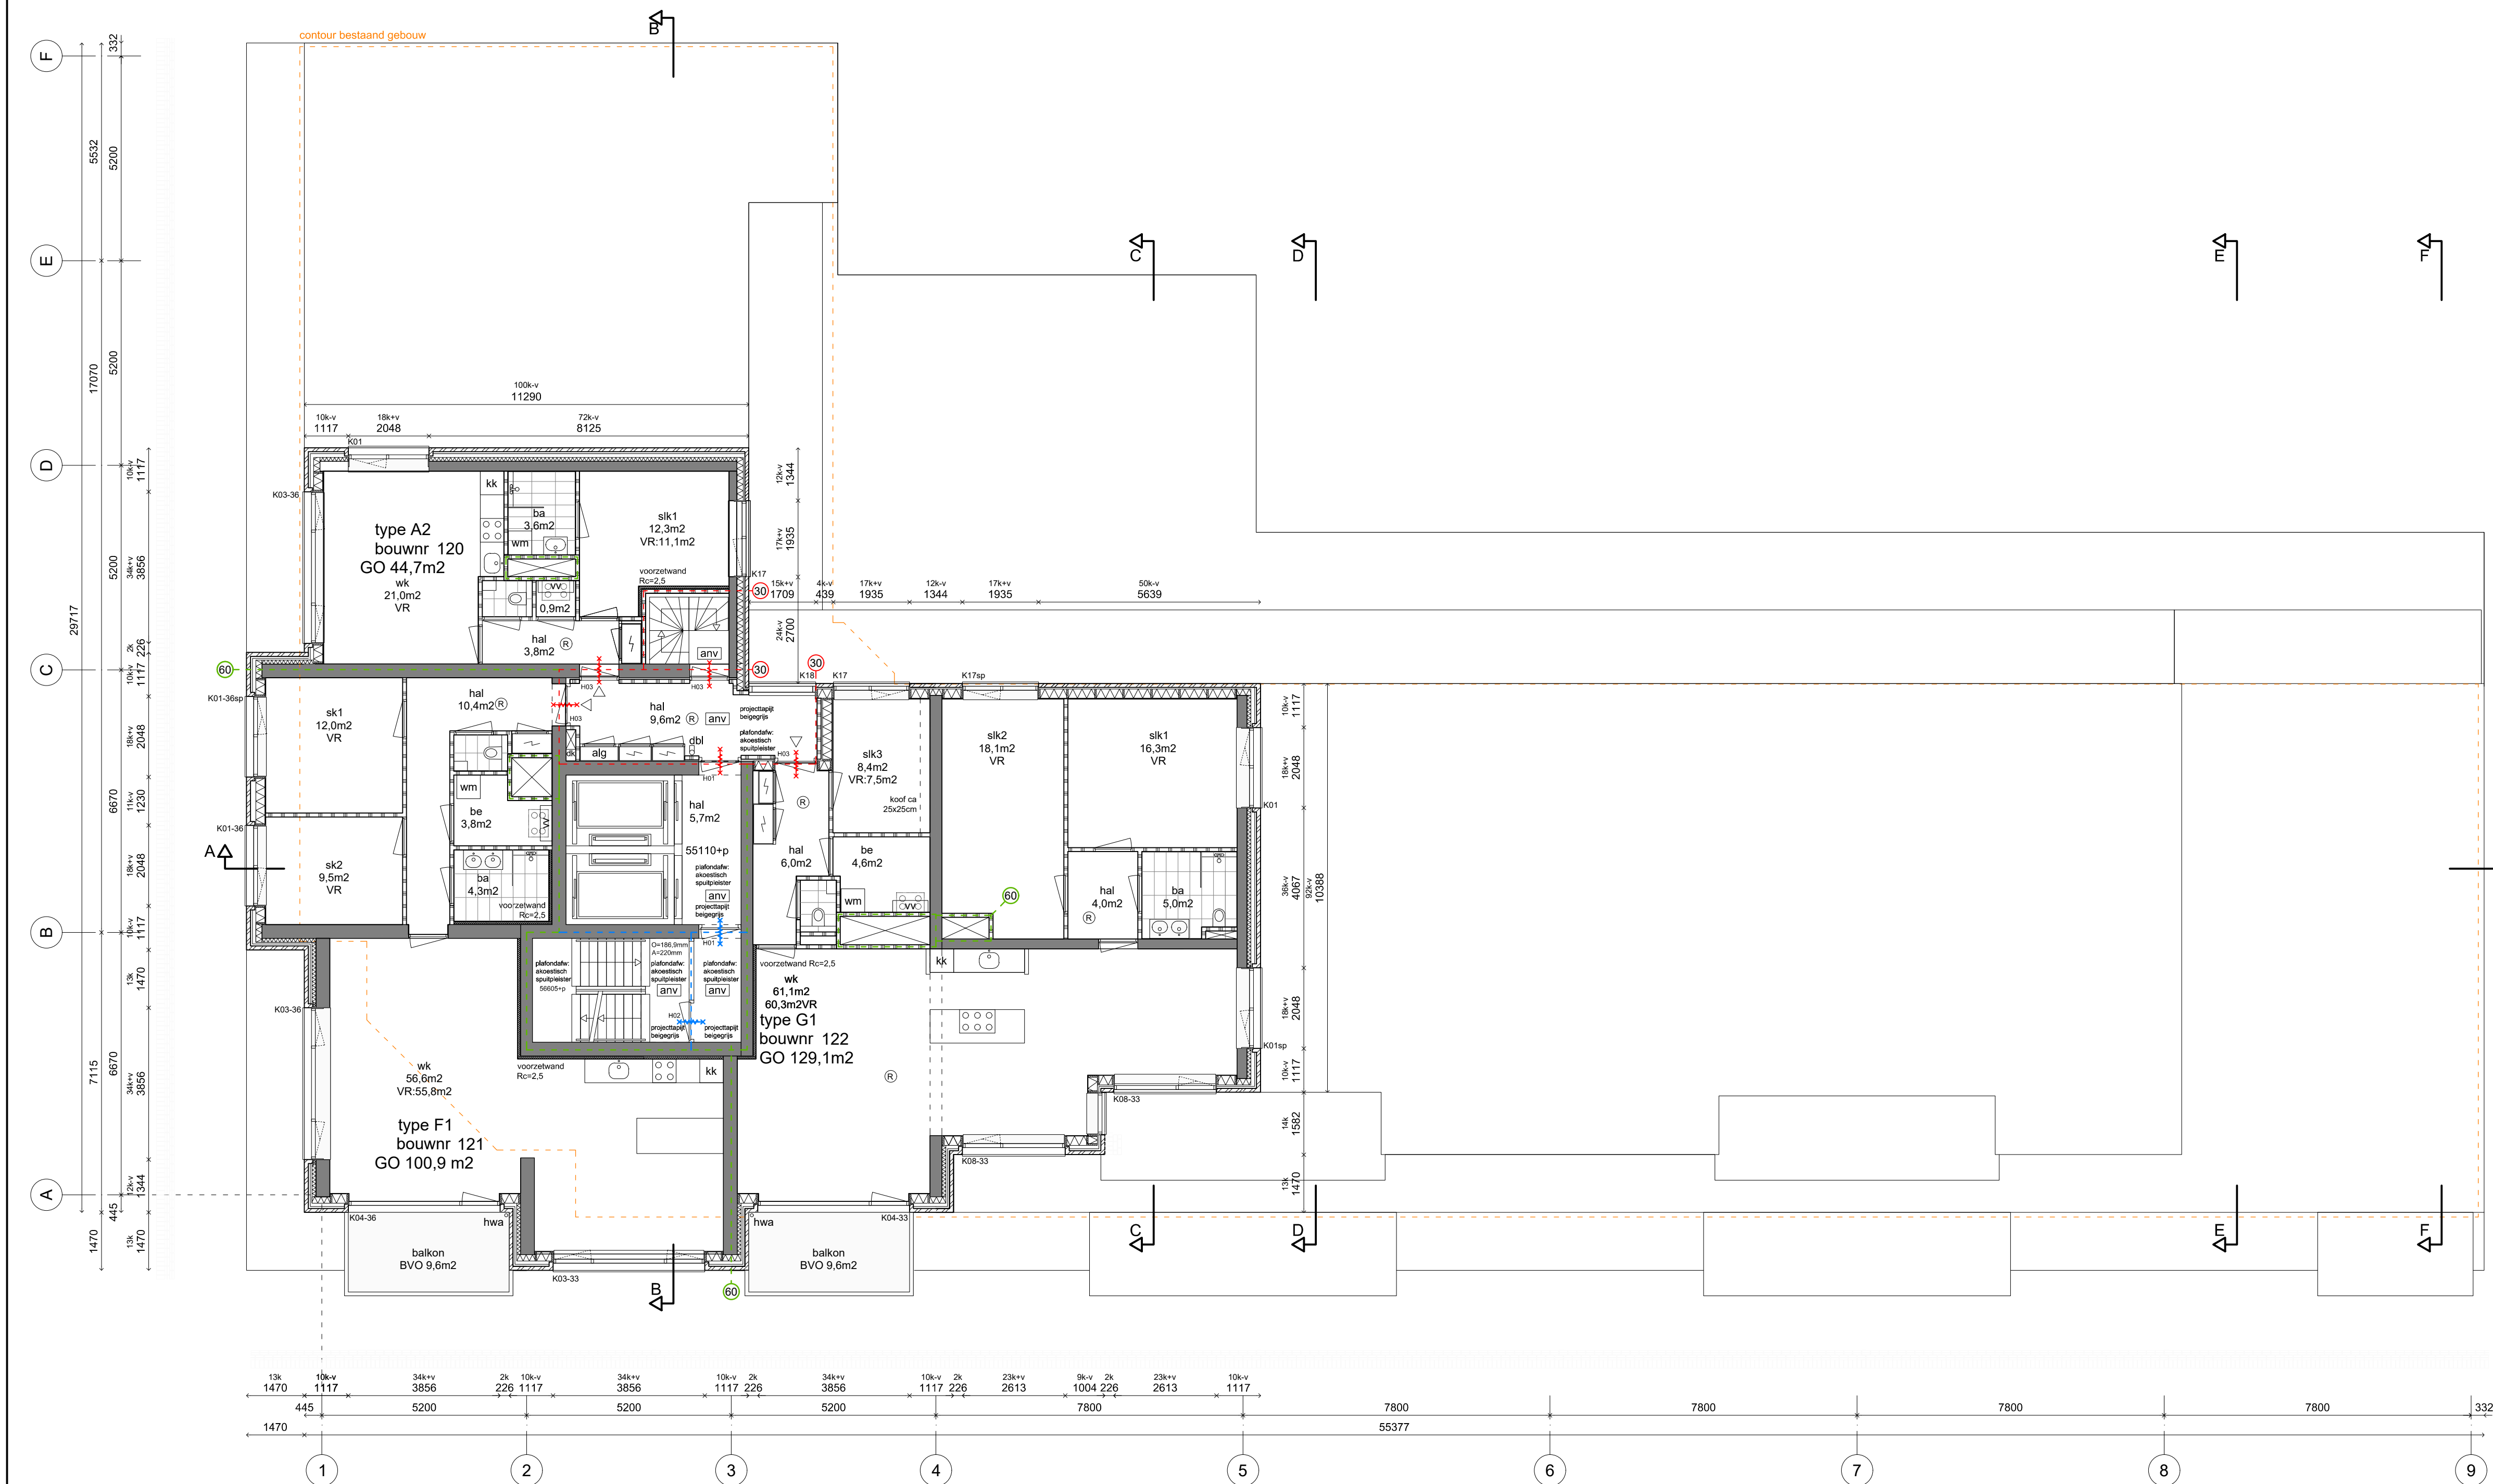



Renvooi

- beton in het werk gestort
- prefab beton
- metselwerk
- binnenspouwblad HSB
- isolatie
- voorzetwand
- kalkzandsteen
- niet-dragende binnenwand (cellenbeton)
- hemelwaterafvoer
- noodoverstort
- afschot
- contour bestaand gebouw

- EI60
- EI30
- EI20
- zelfsluitend
- droge blusleiding
- algemene noodverlichting
- handblusser
- rookmelder
- sleutelkluis
- brandmeldinstallatie met volledige bewaking (niet gecertificeerd, geen doormelding)

- wtw-unit
- verdeler vloerverwarming
- opstelplek wasmachine
- opstelplek koelkast



70lux-Luxemburglaan 2-16
Zoetermeer


opdrachtgever
De Maese 70lux BV
Rotterdam

fase
VERGUNNINGSAANVRAAG

onderdeel/onderwerp
PLATTEGROND NIEUW
VERDIEPING 19 (=17, 21)

schaal datum
1:100 - A1 12-05-2021

projectnummer bladnummer
70LUX 131

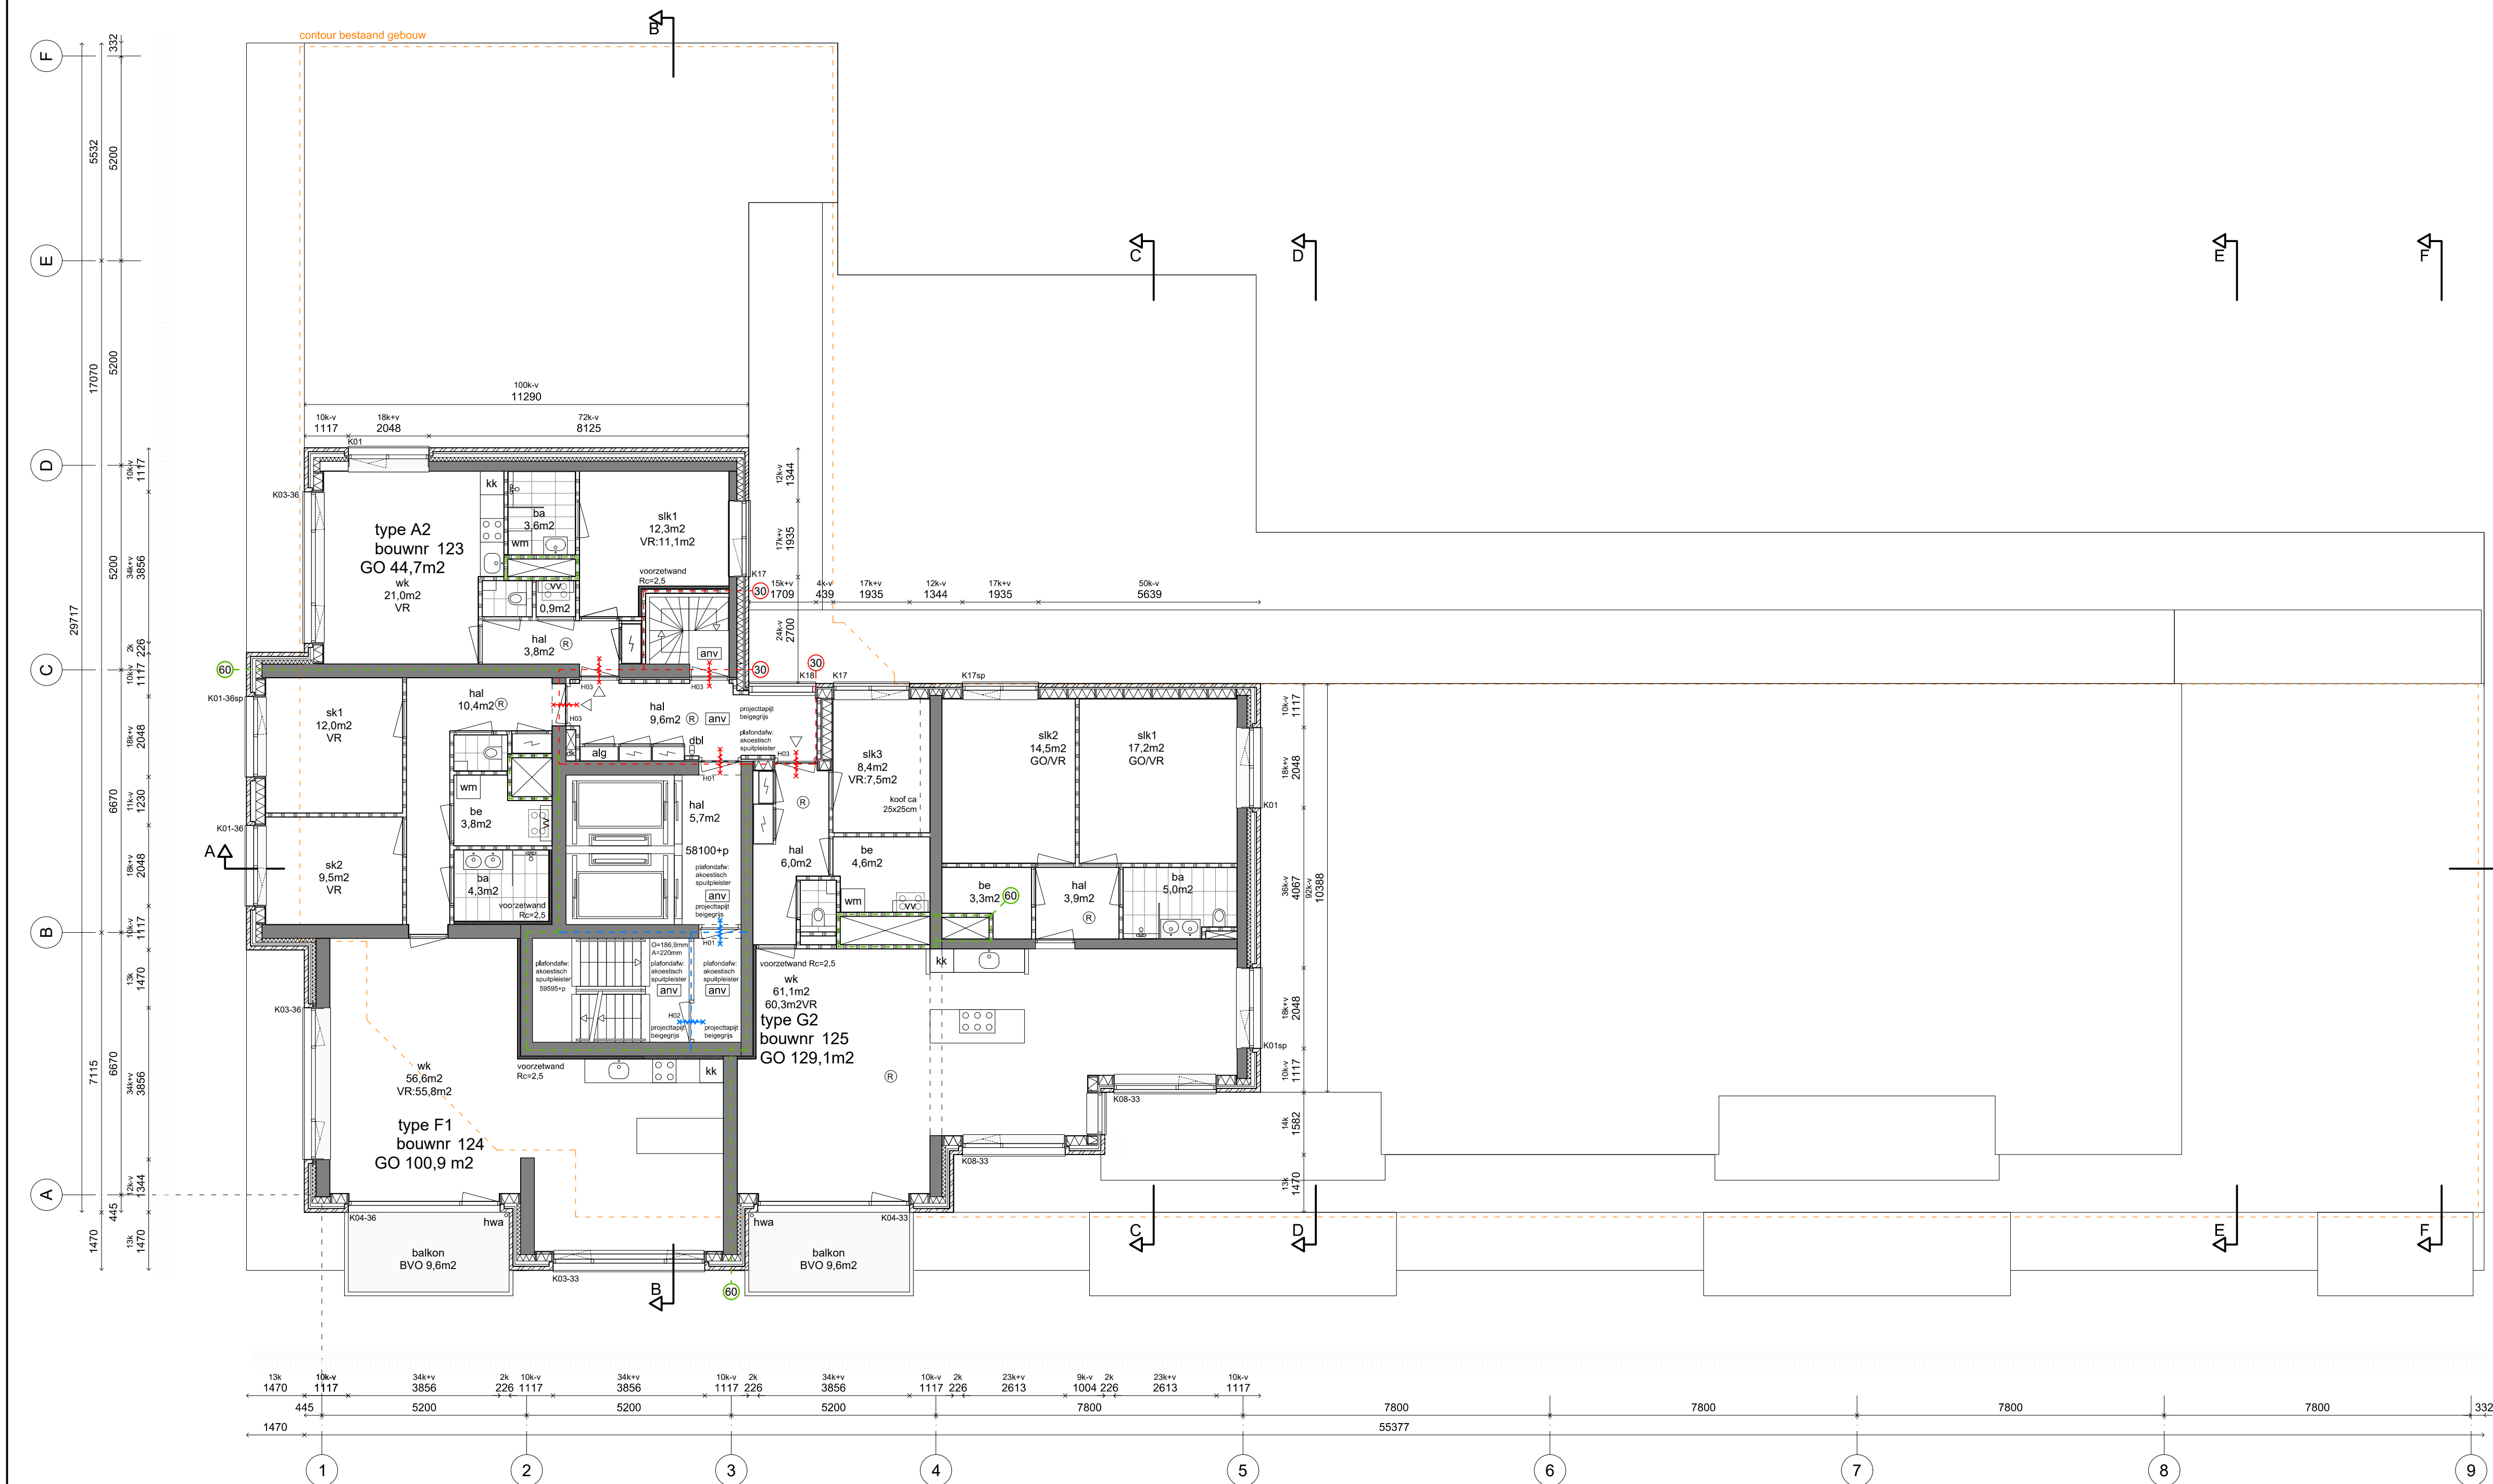



Renvooi

- beton in het werk gestort
- prefab beton
- metselwerk
- binnenspouwblad HSB
- isolatie
- voorzetswand
- kalkzandsteen
- niet-dragende binnenwand (cellenbeton)
- hwa hemelwaterafvoer
- noodoverstort
- afschot
- contour bestaand gebouw

- EI60
- EI30
- EI20
- zelfsluitend
- droge blusleiding
- algemene noodverlichting
- handblusser
- rookmelder
- sleutelkluis
- brandmeldinstallatie met volledige bewaking (niet gecertificeerd, geen doormelding)

- wtw-unit
- verdeler vloerverwarming
- opstelplek wasmachine
- opstelplek koelkast



project
70lux-Luxemburglaan 2-16
Zoetermeer


opdrachtgever
De Maese 70lux BV
Rotterdam

fase
VERGUNNINGSAANVRAAG

onderdeel/onderwerp
PLATTEGROND NIEUW
VERDIEPING 20 (=16, 18)

schaal datum
1:100 - A1 12-05-2021

projectnummer bladnummer
70LUX 132

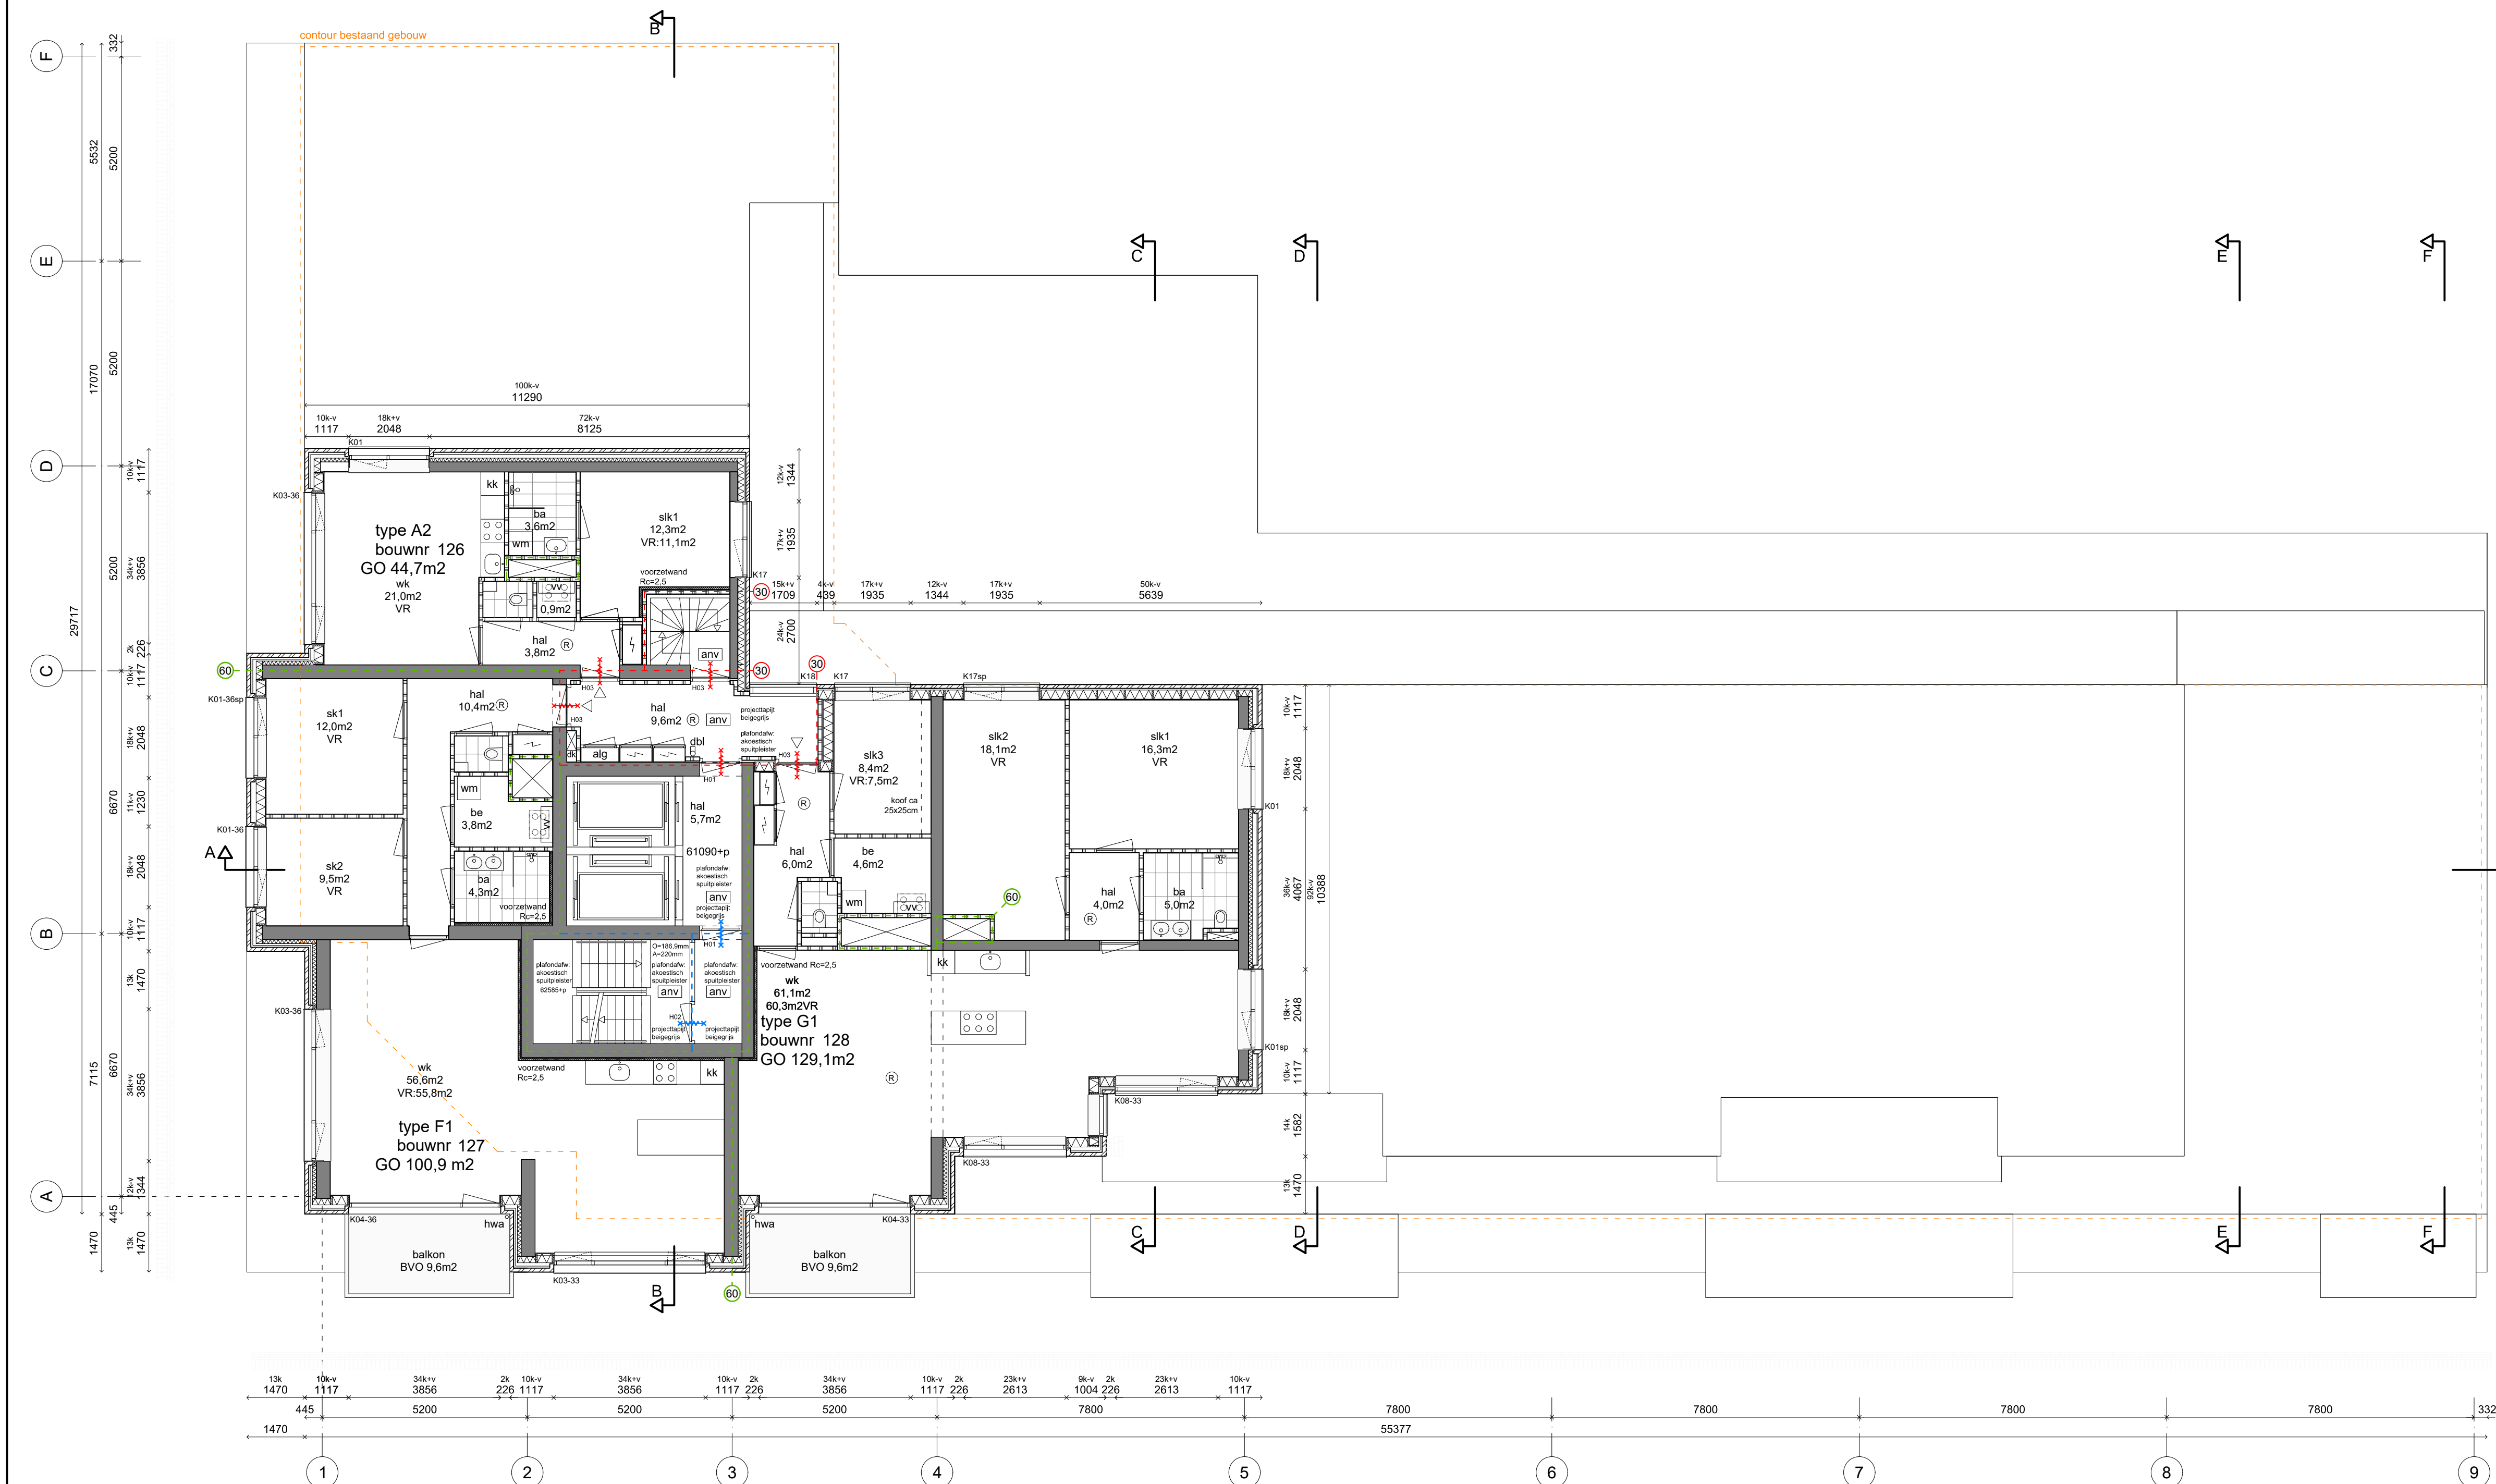



Renvooi

- beton in het werk gestort
- prefab beton
- metselwerk
- binnenspouwblad HSB
- isolatie
- voorzetwand
- kalkzandsteen
- niet-dragende binnenwand (cellenbeton)
- hemelwaterafvoer
- noodoverstort
- afschot
- contour bestaand gebouw

- EI60
- EI30
- EI20
- zelfsluitend
- droge blusleiding
- algemene noodverlichting
- handblusser
- rookmelder
- sleutelkluis
- brandmeldinstallatie met volledige bewaking (niet gecertificeerd, geen doormelding)

- wtw-unit
- verdeler vloerverwarming
- opstelplek wasmachine
- opstelplek koelkast



project
70lux-Luxemburglaan 2-16
Zoetermeer


opdrachtgever
De Maese 70lux BV
Rotterdam


fase
VERGUNNINGSAANVRAAG

onderdeel/onderwerp
PLATTEGROND NIEUW
VERDIEPING 21 (=17, 19)

schaal datum
1:100 - A1 12-05-2021

projectnummer bladnummer
70LUX 133

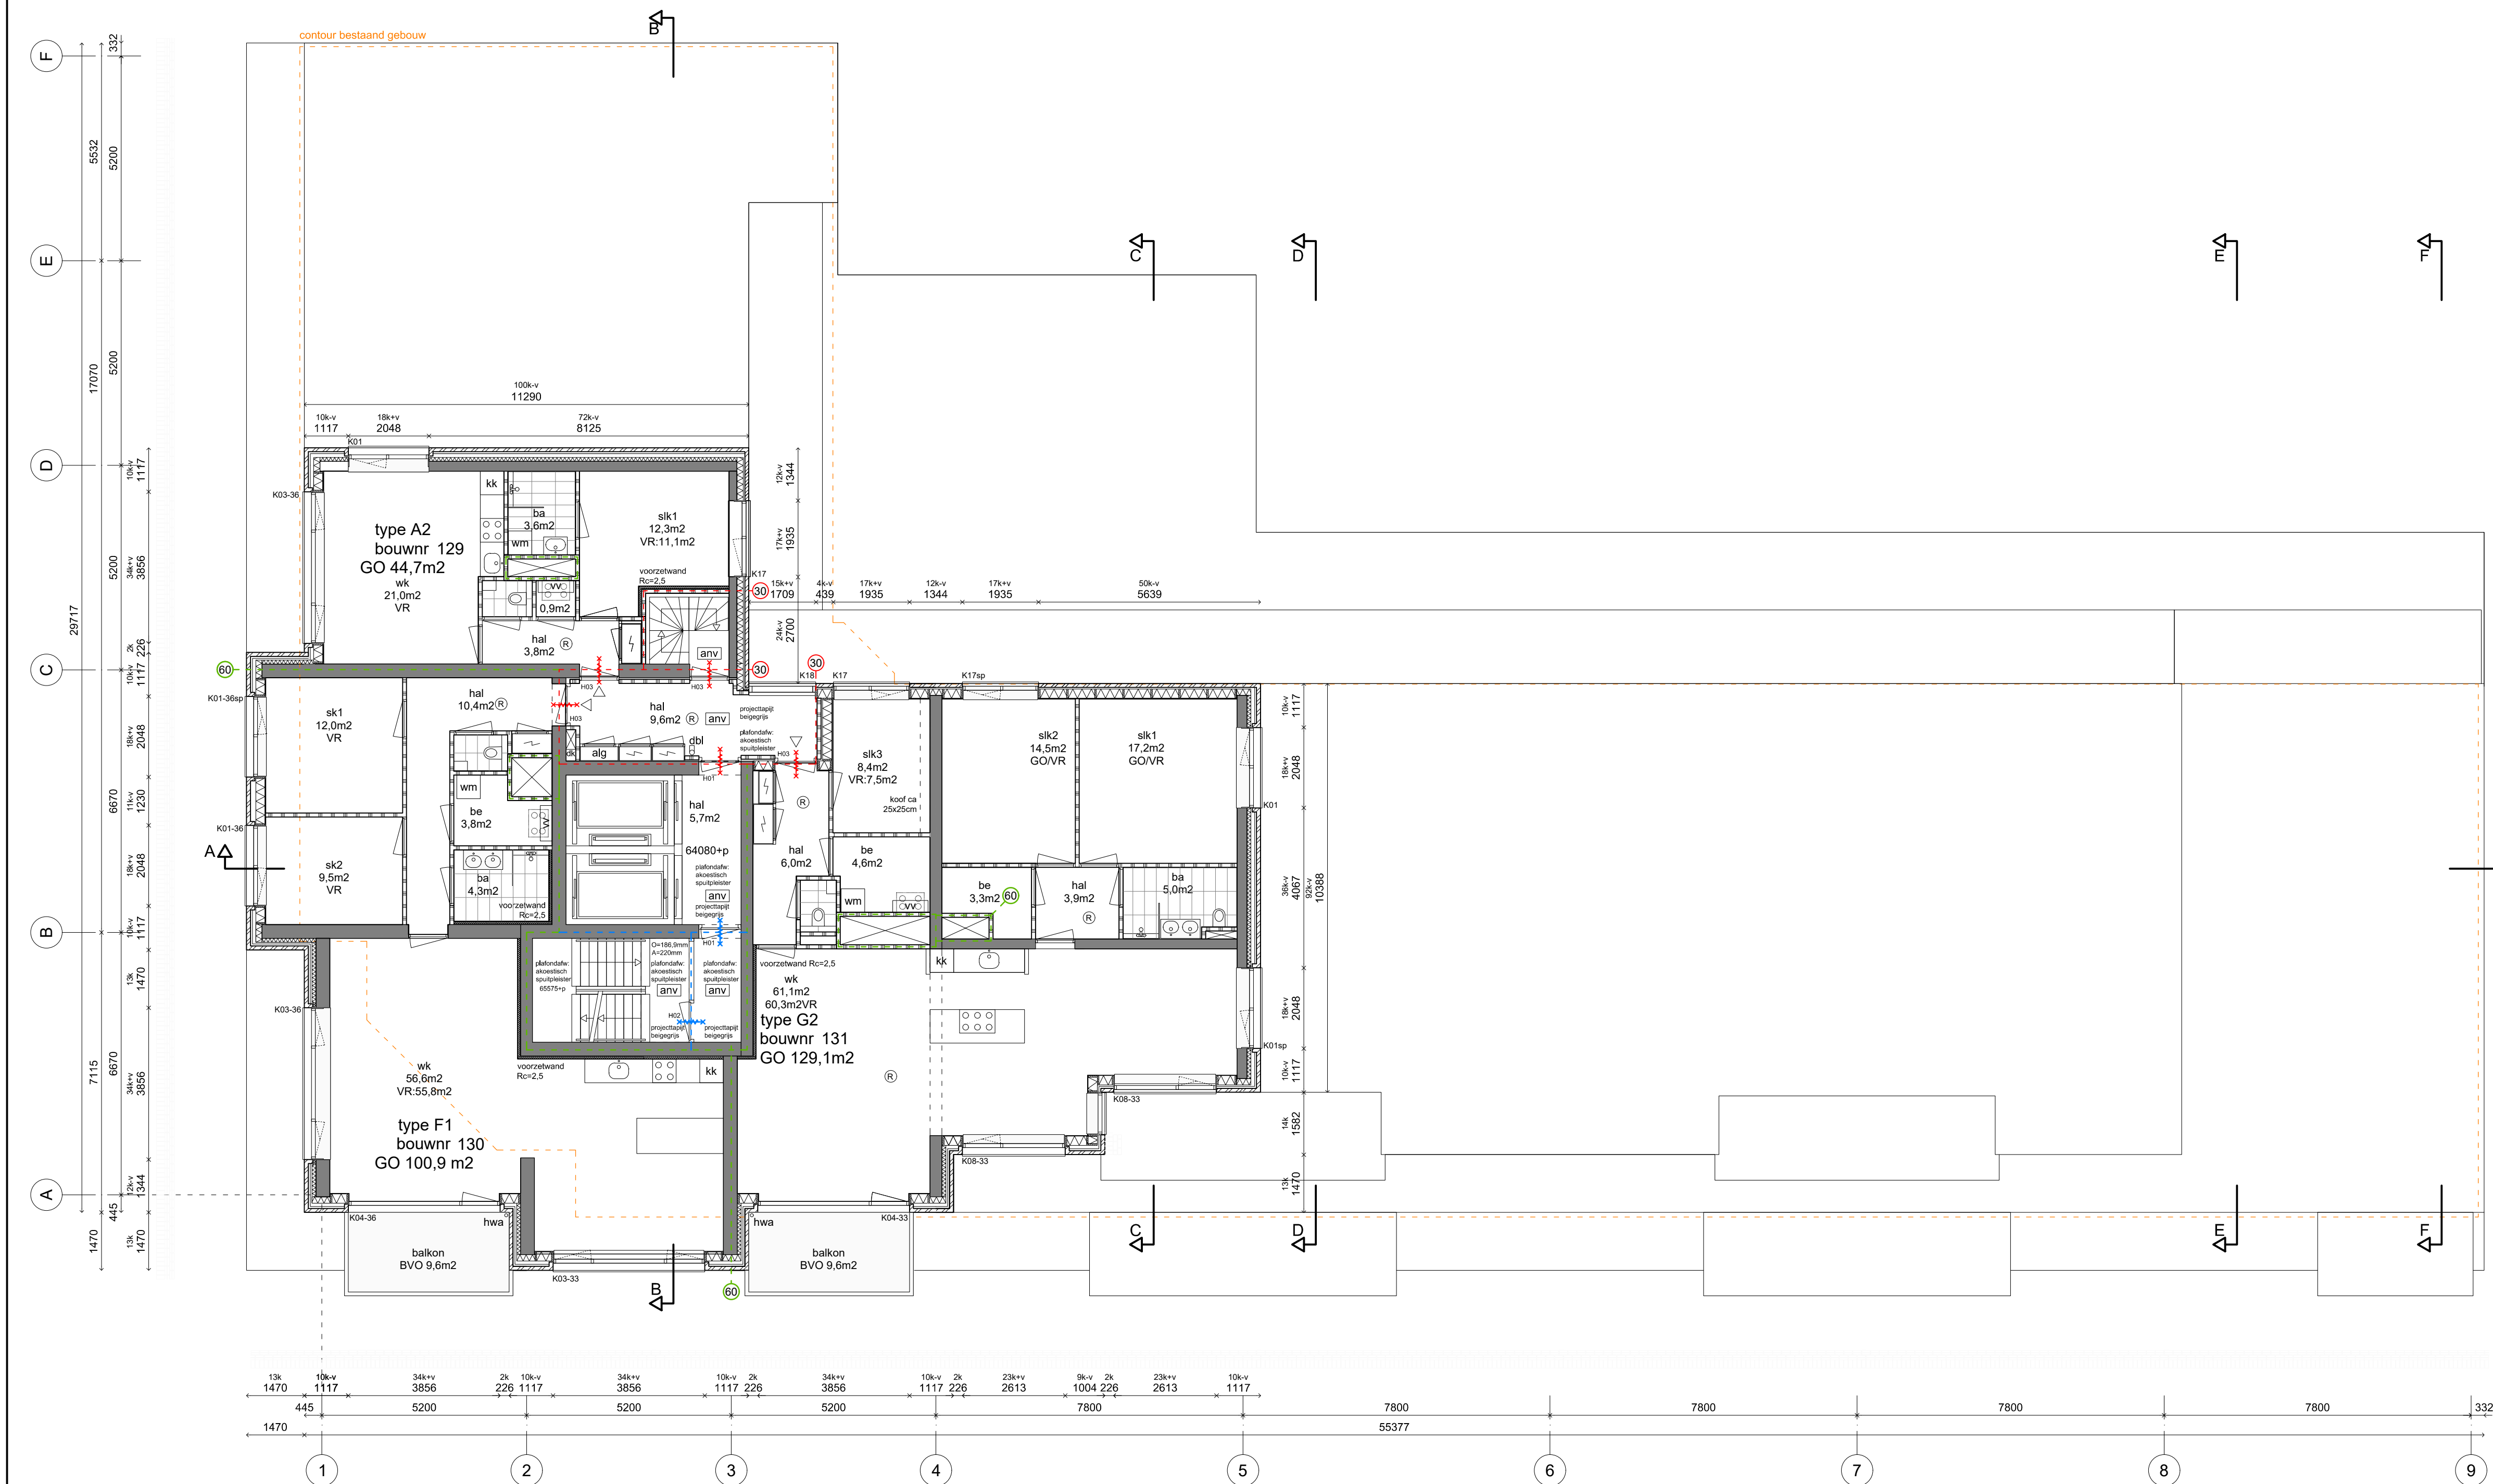

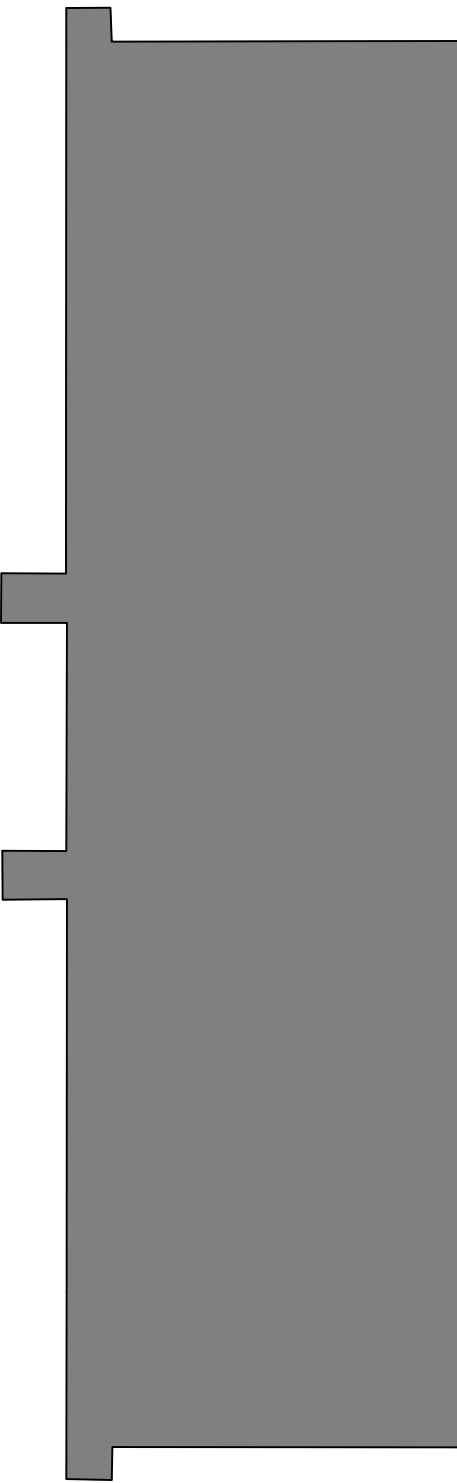


Renvoo

-  beton in het werk gestort
-  prefab beton
-  metselwerk
-  binnenspouwblad HSB
-  isolatie
-  voorzetwand
-  kalkzandsteen
-  niet-dragende binnenwand (cellenbeton)
-  hemelwaterafvoer
-  noodoverstort
-  afschot
-  contour bestaand gebouw

-  EI60
-  EI30
-  EI20
-  zelfsluitend
-  droge blusleiding
-  algemene noodverlichting
-  handblusser
-  rookmelder
-  sleutelkluis
-  brandmeldinstallatie
met volledige bewaking (niet gecertificeerd, geen doormelding)
- 

- wtw-unit
vv verdeler vloerverwarming
wm opstelplek wasmachine
kk opstelplek koelkast

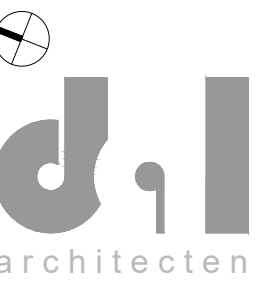

dal architecten t 06 - 28772345
Haagwinde 28 e info@dalarchitecten.nl
2906 GB Capelle a/d IJssel w www.dalarchitecten.nl

project
70lux-Luxemburglaan 2-16
Zoetermeer

Opdrachtgever
De Maese 70lux BV
Rotterdam

VERGUNNINGSAANVRAAG

onderdeel/onderwerp
**PLATTEGROND NIEUW
VERDIEPING 22**

schaal	datum
1:100 - A1	12-05-2021

projectnummer	bladnummer
70LUX	134



Renvooi

- beton in het werk gestort
- prefab beton
- metselwerk
- binnenspouwblad HSB
- isolatie
- voorzetwand
- kalkzandsteen
- niet-dragende binnenwand (cellenbeton)
- hemelwaterafvoer
- noodoverstort
- afschot
- contour bestaand gebouw



d.i.l.
architecten
dal architecten t 06 - 28772345
Haagwinder 28 e info@daliarchitecten.nl
2906 GB Capelle a/d IJssel w www@daliarchitecten.nl


project
70lux-Luxemburglaan 2-16
Zoetermeer
opdrachtgever
De Maese 70lux BV
Rotterdam

fase
VERGUNNINGSAANVRAAG


onderdeel/onderwerp
PLATTEGROND NIEUW
DAK

schaal datum
1:100 - A1 **12-05-2021**

projectnummer bladnummer
70LUX **135**

 


belending

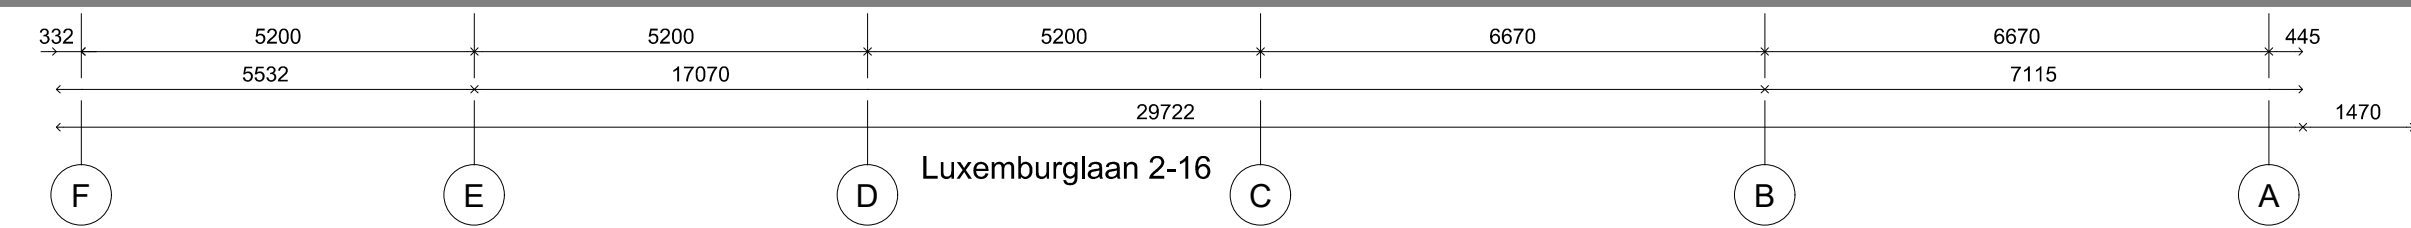


	
architecten	
dal architecten t	06 - 287772345
Gangwinoor 28	e info@dalarchitecten.nl
2008 DB Capelle aan den IJssel	w www.dalarchitecten.nl
project	
70lux - Luxemburglaan 2-16	
Zoetermeer	
opdrachtgever	
De Maese 70lux BV	
Rotterdam	
fase	
VERGUNINGSAANVRAAG	
orderdeel/onderwerp	
NOORDGEVEL NIEUW	
EUROPAEWEG	
schaal	
datum	
1:100 - A0	18-02-2021
projectnummer	bladsommer
70LUX	210




- Renvooi
- metselwerk geel genuanceerd; dubbel halfsteensverband
 - metselwerk geel genuanceerd; stand verband
 - gevelroosters
 - paneel geëmailleerd glas
 - klimplant op rvs klimhulpsysteem
 - dichte glazen balustrade op wit prefabbeton
 - roosterband (ventilatie)
 - ventilatie-rooster woning
 - verlichting
 - noodverlichting
 - noodoverstort
 - nestkast vleermuis
 - nestkast zwaluw
 - mussenappartement
 - insectenhotel
 - geveldrager
 - 70 LUX gebouw-aanduiding; lettertype Neutra h=900mm raamfolie wit
 - gevelbord 80x80cm aluminium ral 7006
 - raamfolie h= 40cm


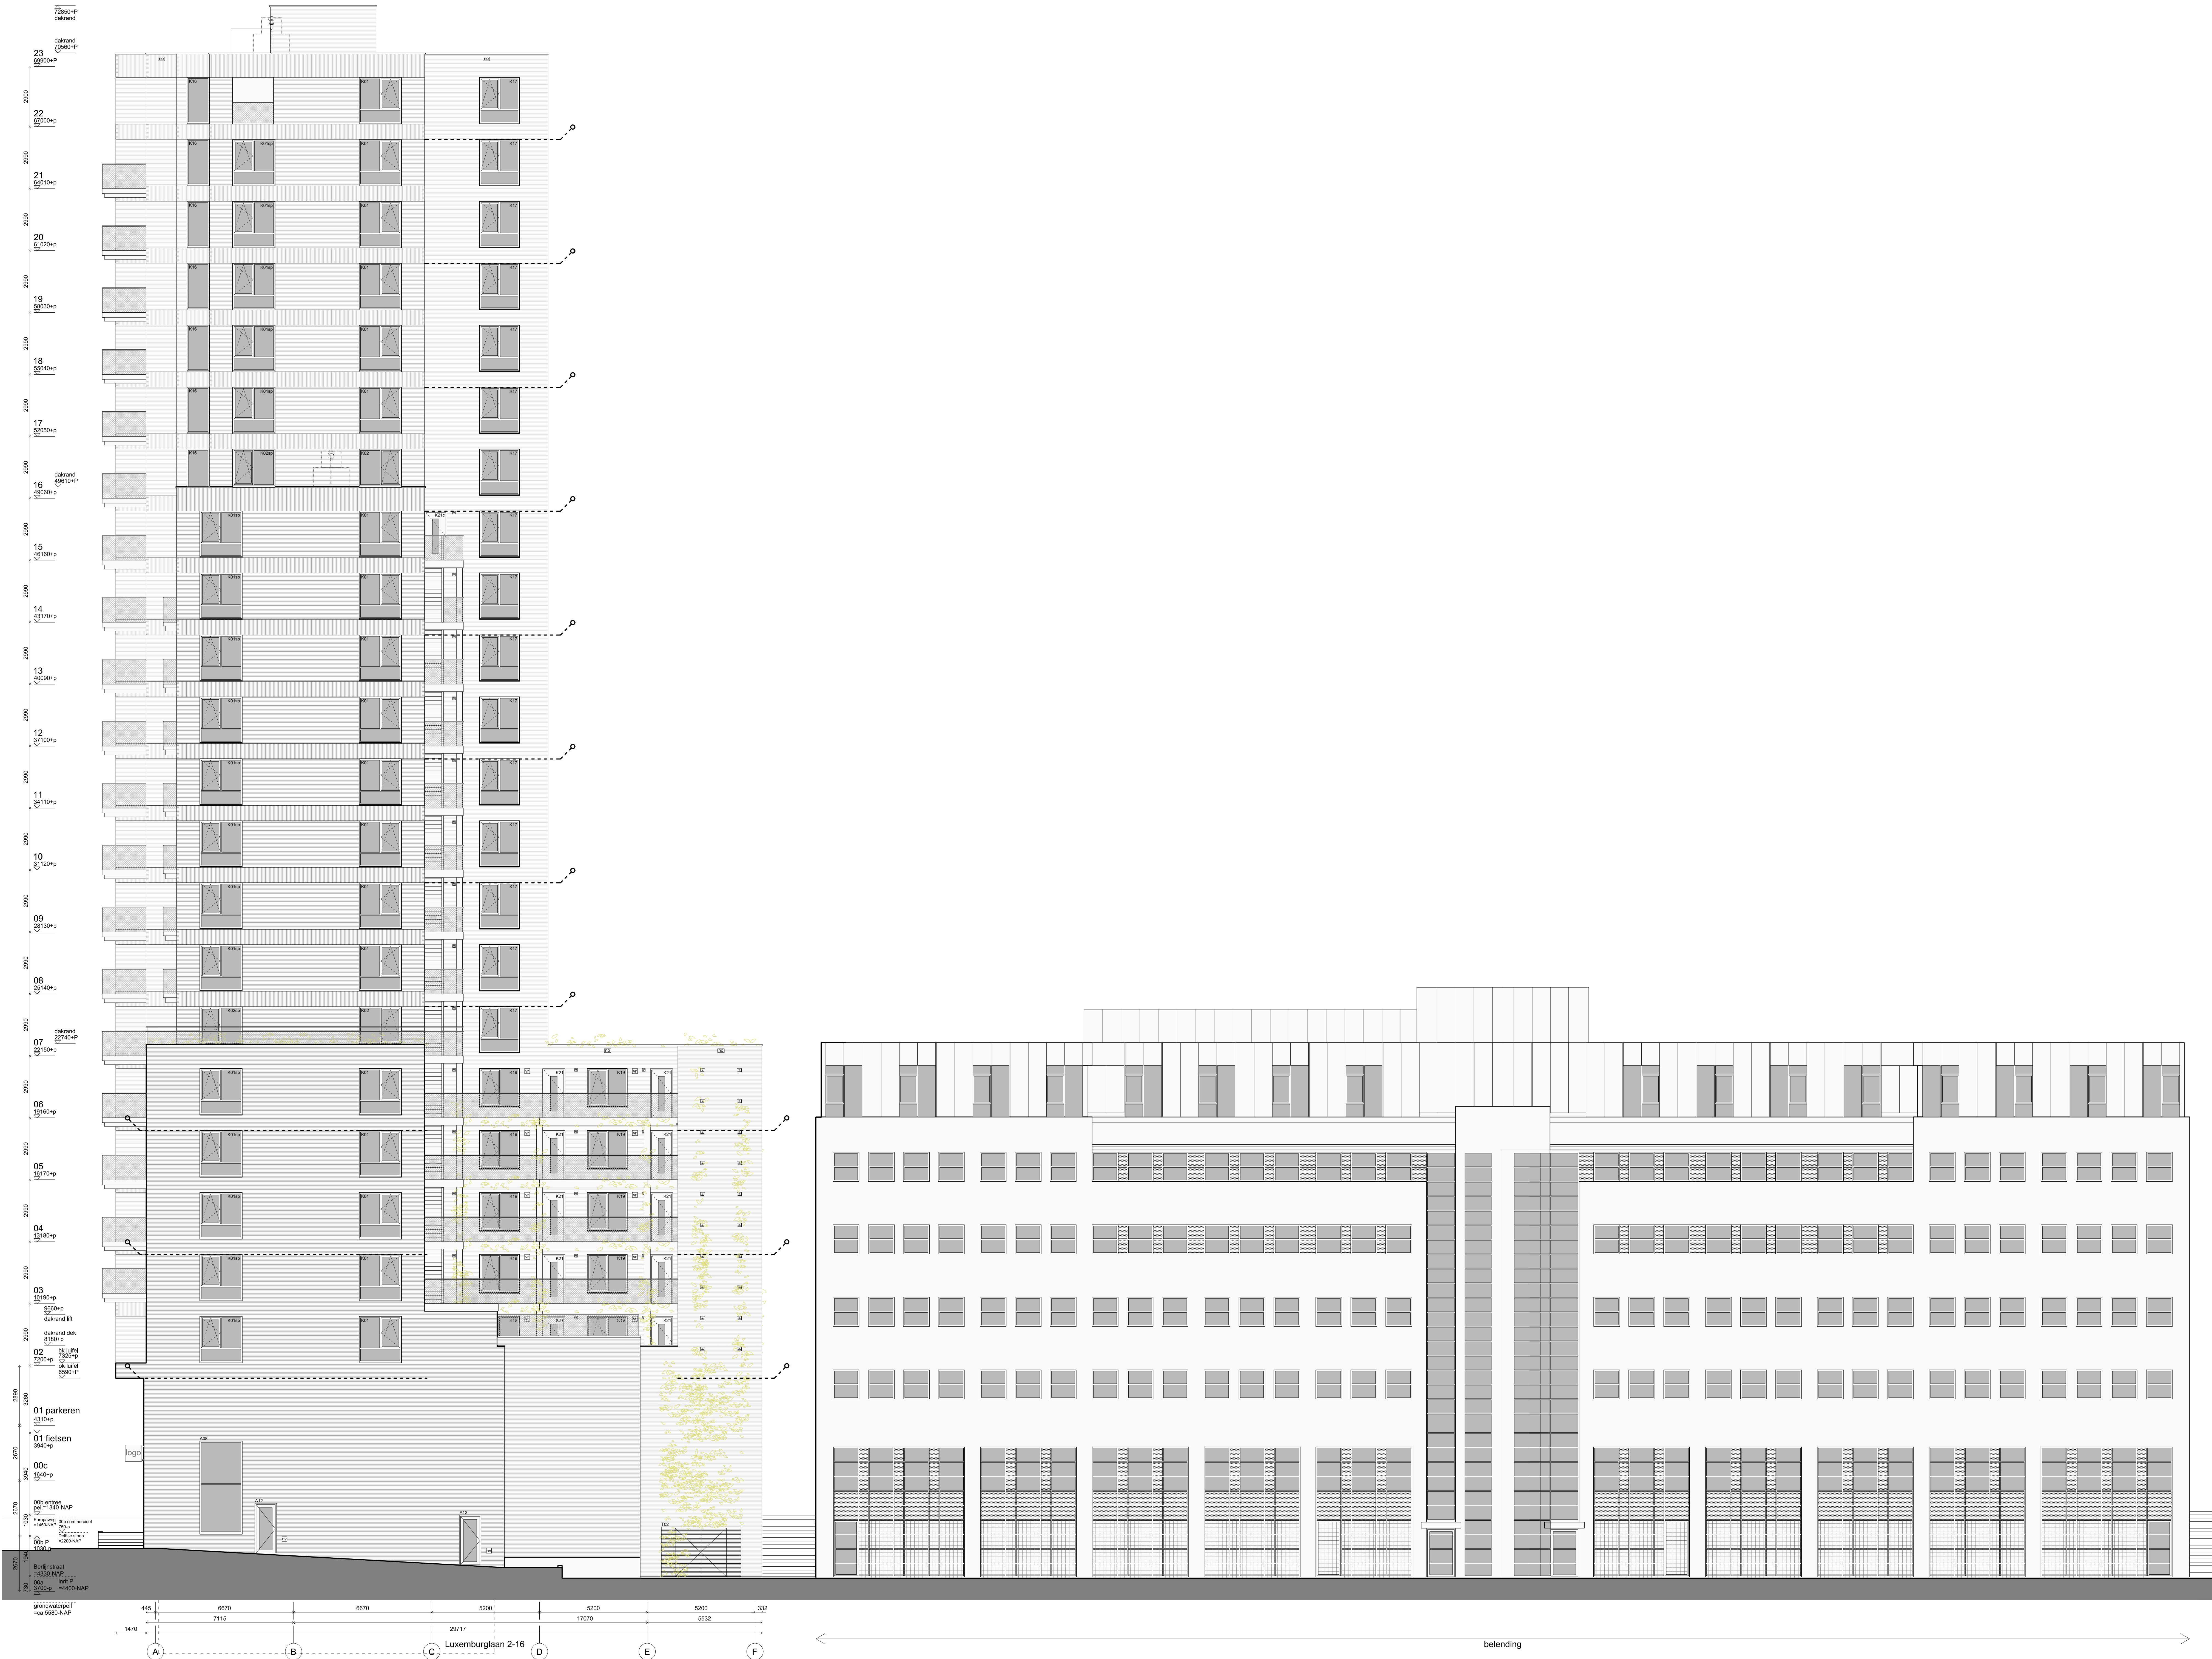


- Renvooi
- metselwerk geel genuanceerd; dubbel halfsteensverband
 - metselwerk geel genuanceerd; staand verband
 - gevelroosters
 - paneel geëmailleerd glas
 - klimplant op rvs klimhulpsysteem
 - dichte glazen balustrade op wit prefabbeton
 - roosterband (ventilatie)
 - ventilatierooster woning
 - verlichting
 - noodverlichting
 - noodoverstort
 - nestkast vleermuis
 - nestkast zwaluw
 - mussenappartement
 - insectenhotel
 - geveldrager
- 70LUX gebouw aanduiding: lettertype Neutra h=900mm raamfolie wit
- gevelbord 80x80cm aluminium ral 7006
- RAAM... raamfolie h= 40cm


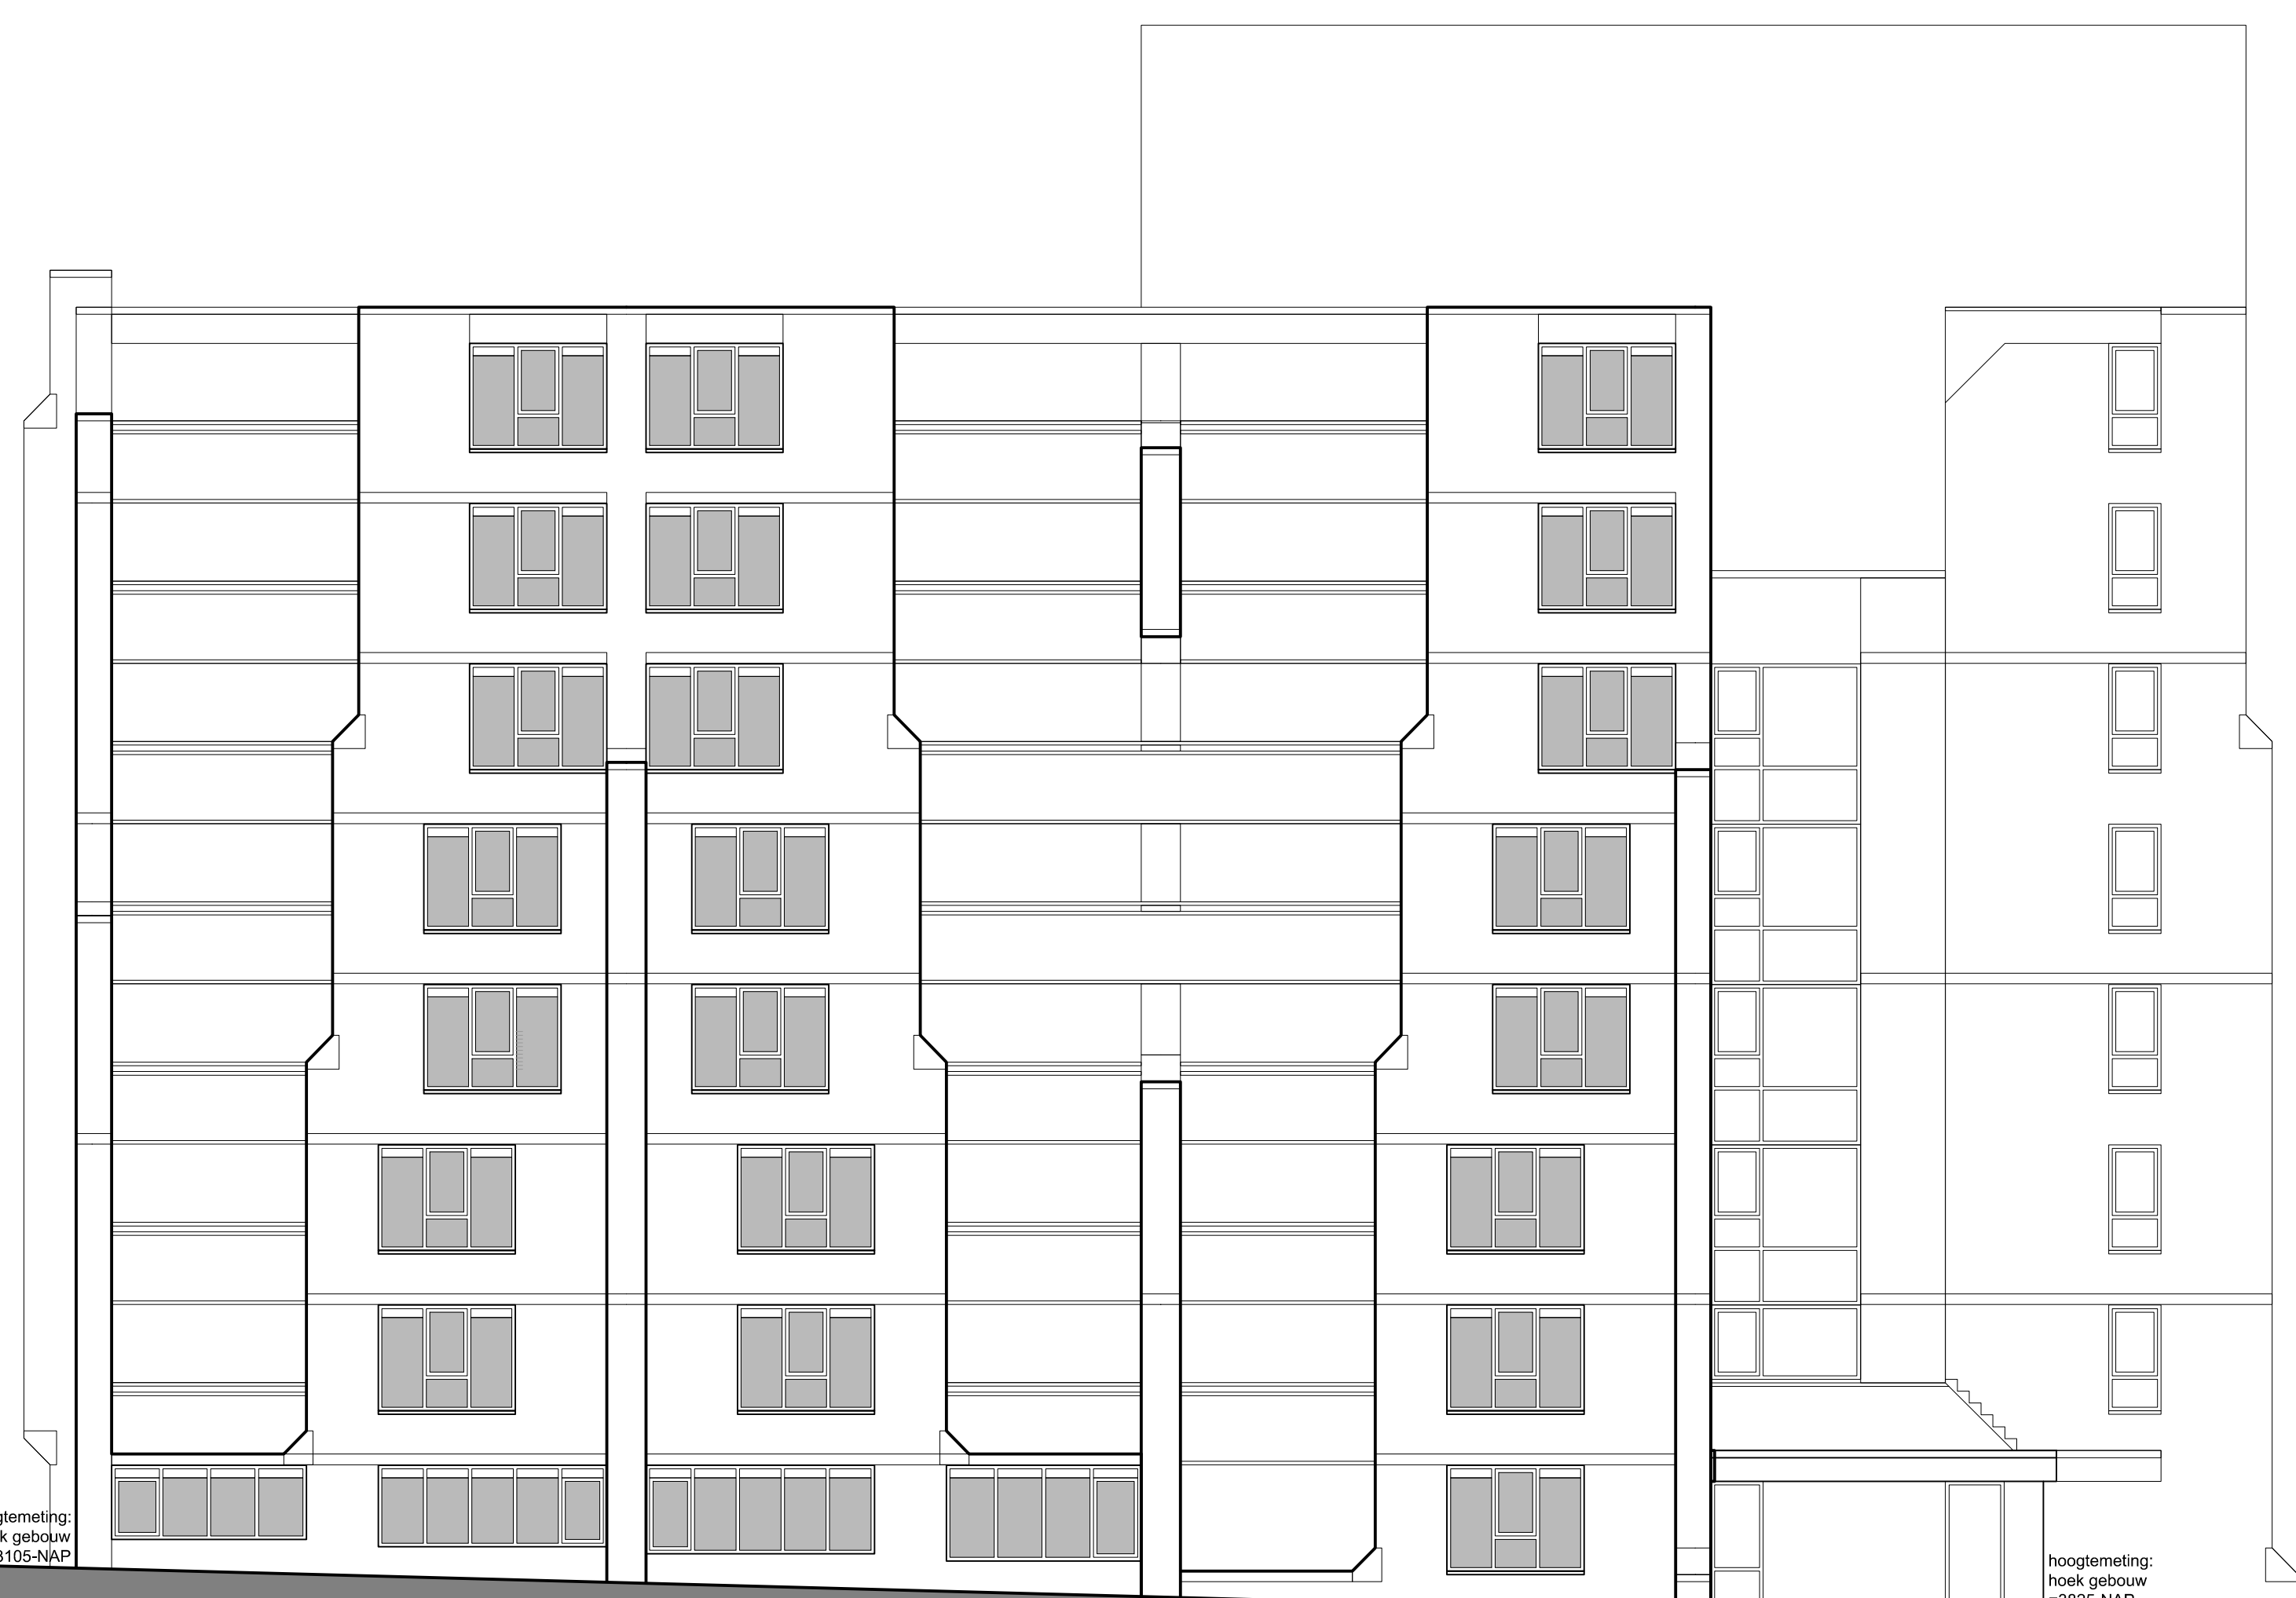


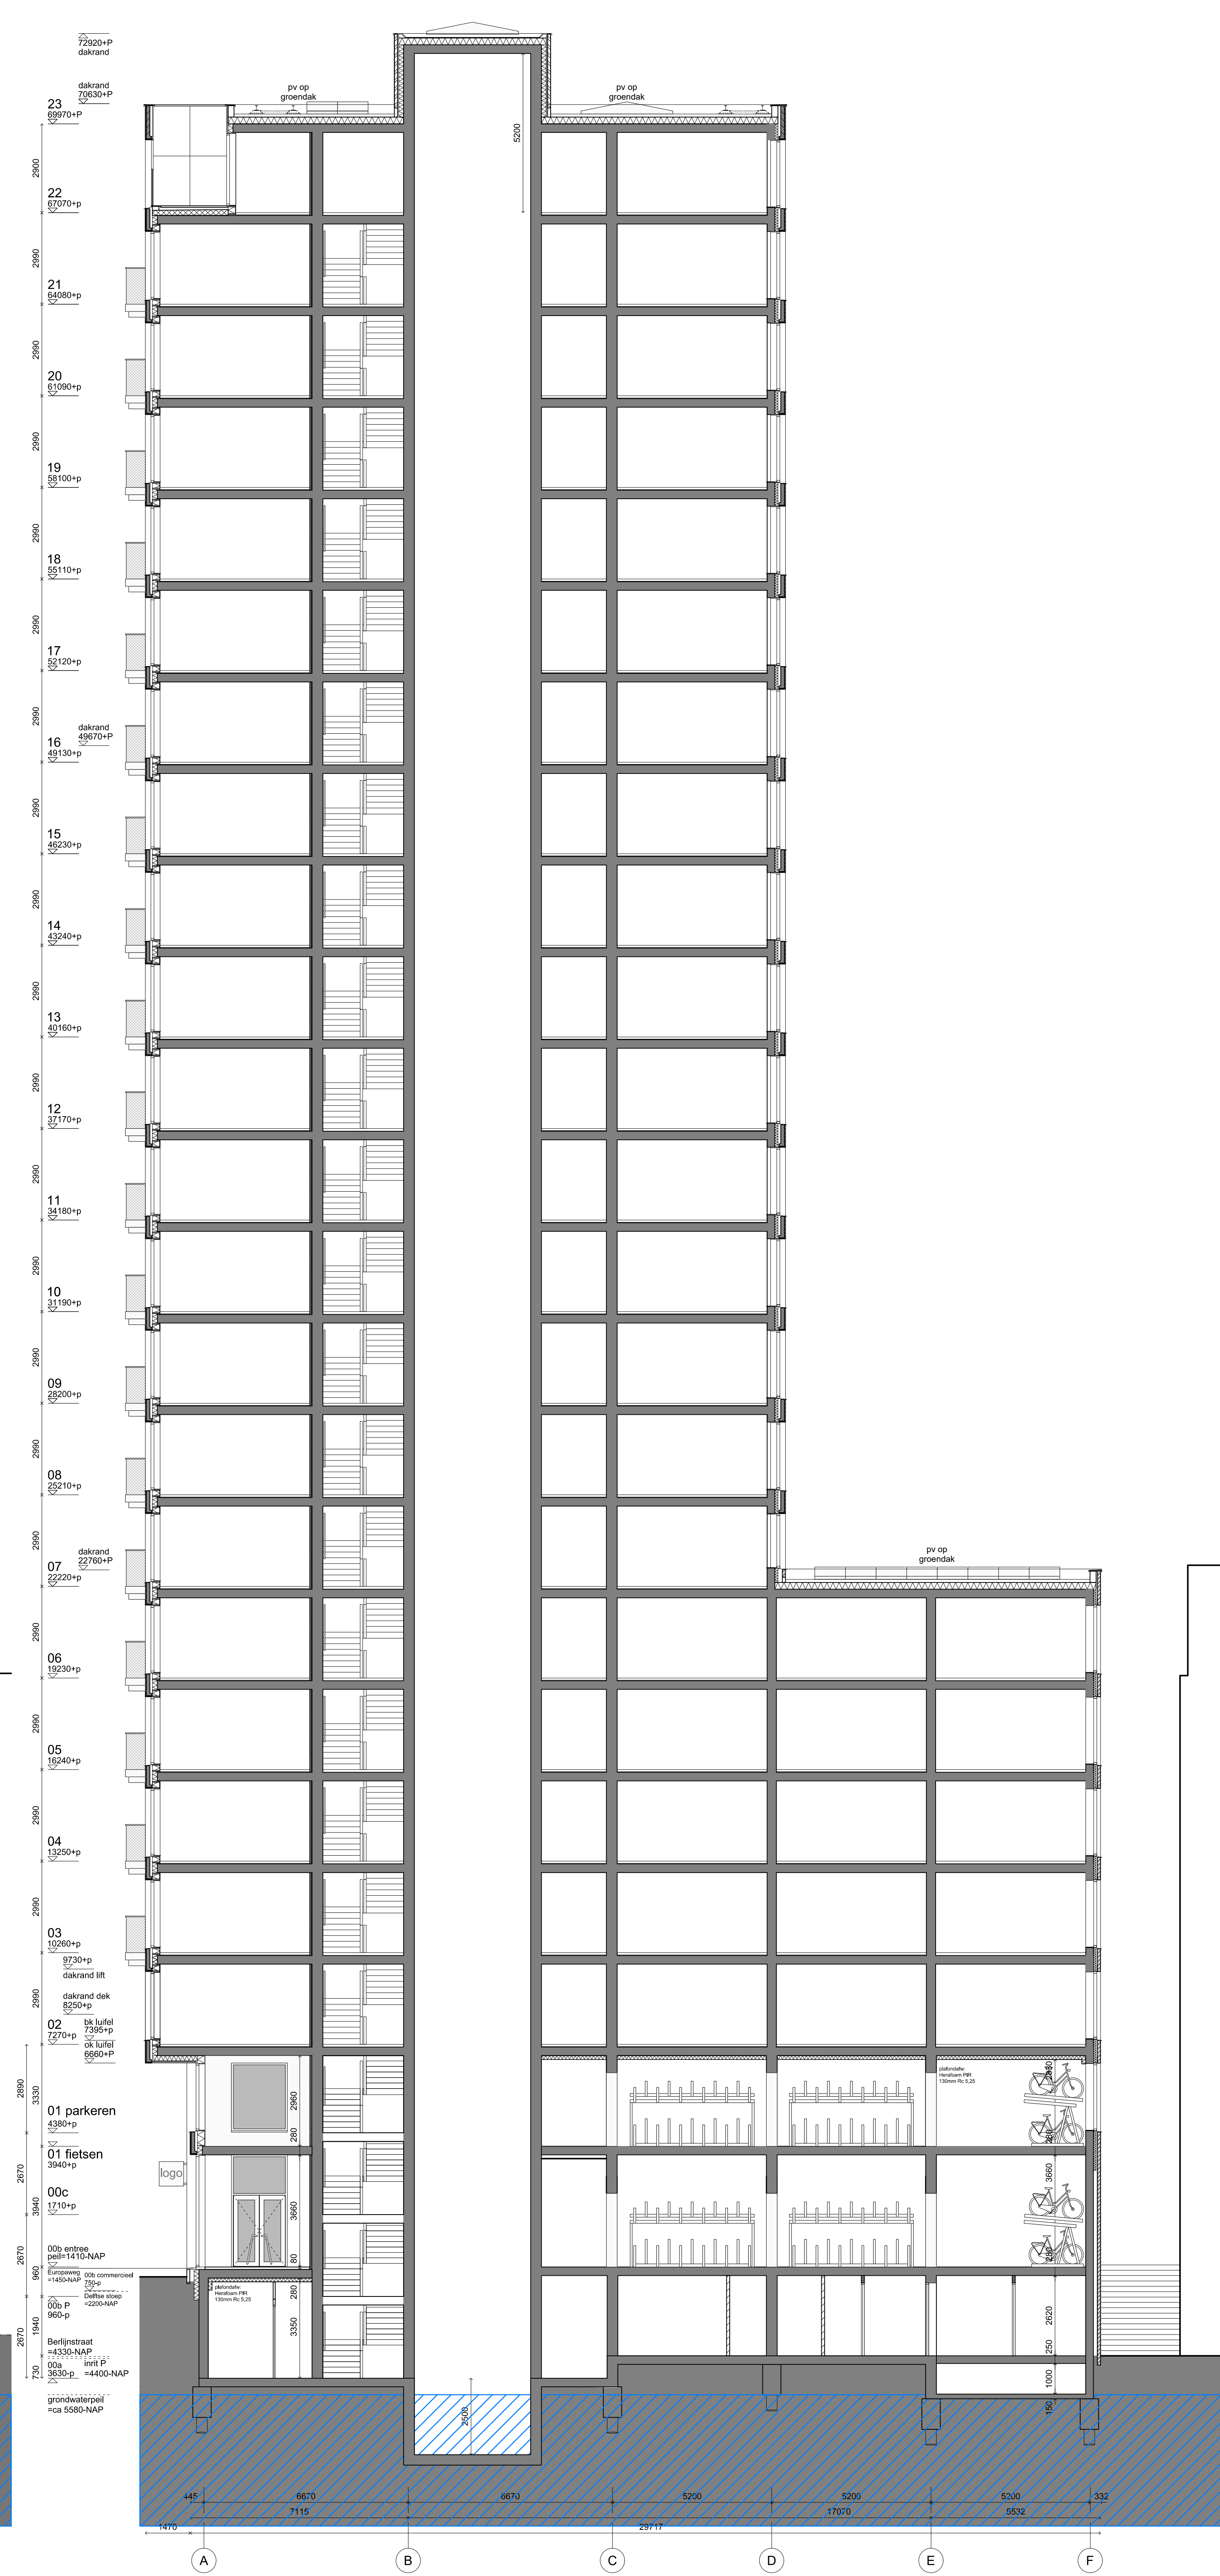

- | | |
|---|---|
|  | |
| d a l a r c h i t e c t e n | |
| d a l a r c h i t e c t e n | t 0 6 - 2 6 7 7 2 3 4 5 |
| H a a g w i n d e 2 8 | e i n f o @ d a l a r c h i t e c t e n . n l |
| 2008 GB Capelle aan IJssel | w w w w . d a l a r c h i t e c t e n . n l |
| project | |
| 701ux - Luxemburglaan 2-16 | |
| Zoetermeer | |
| opdrachtgever: | |
| De Maese 701ux BV | |
| Rotterdam | |
| fase | |
| VERGUNNINGSAANVRAAG | |
| onderdeel:onderwerp | |
| DOORSNEDEN NIEUW | |
| AA' en BB' | |
| schaal | datum |
| 1:100 - A0 | 12-04-2021 |
| projectnummer | bladnummer |
| 701UX | 300 |

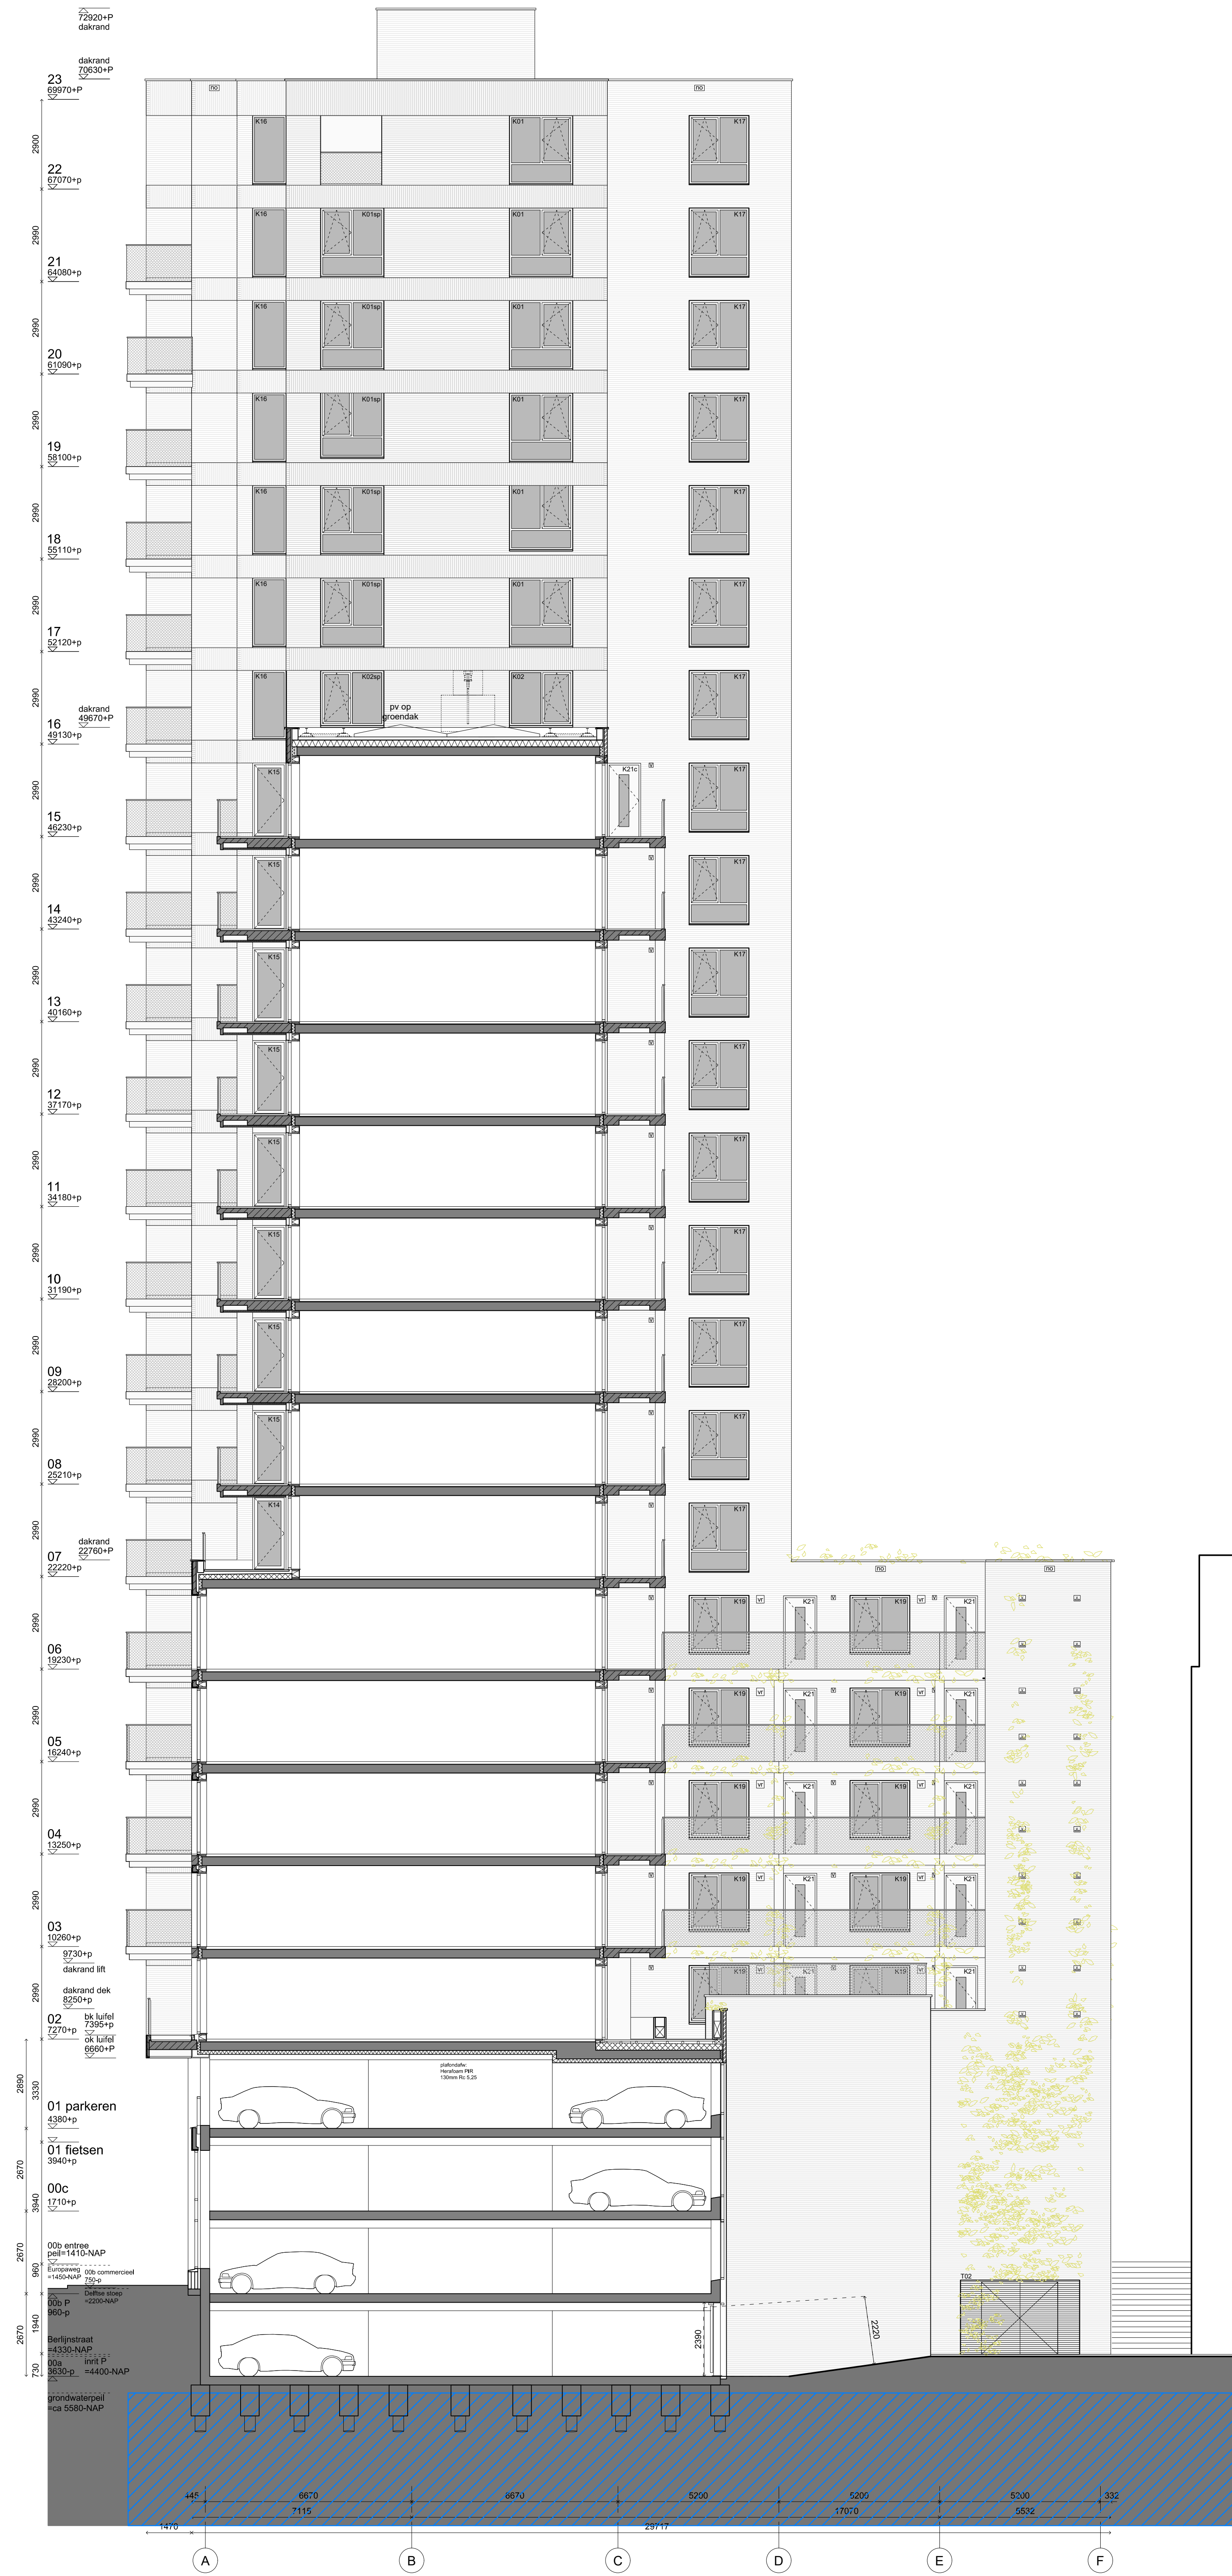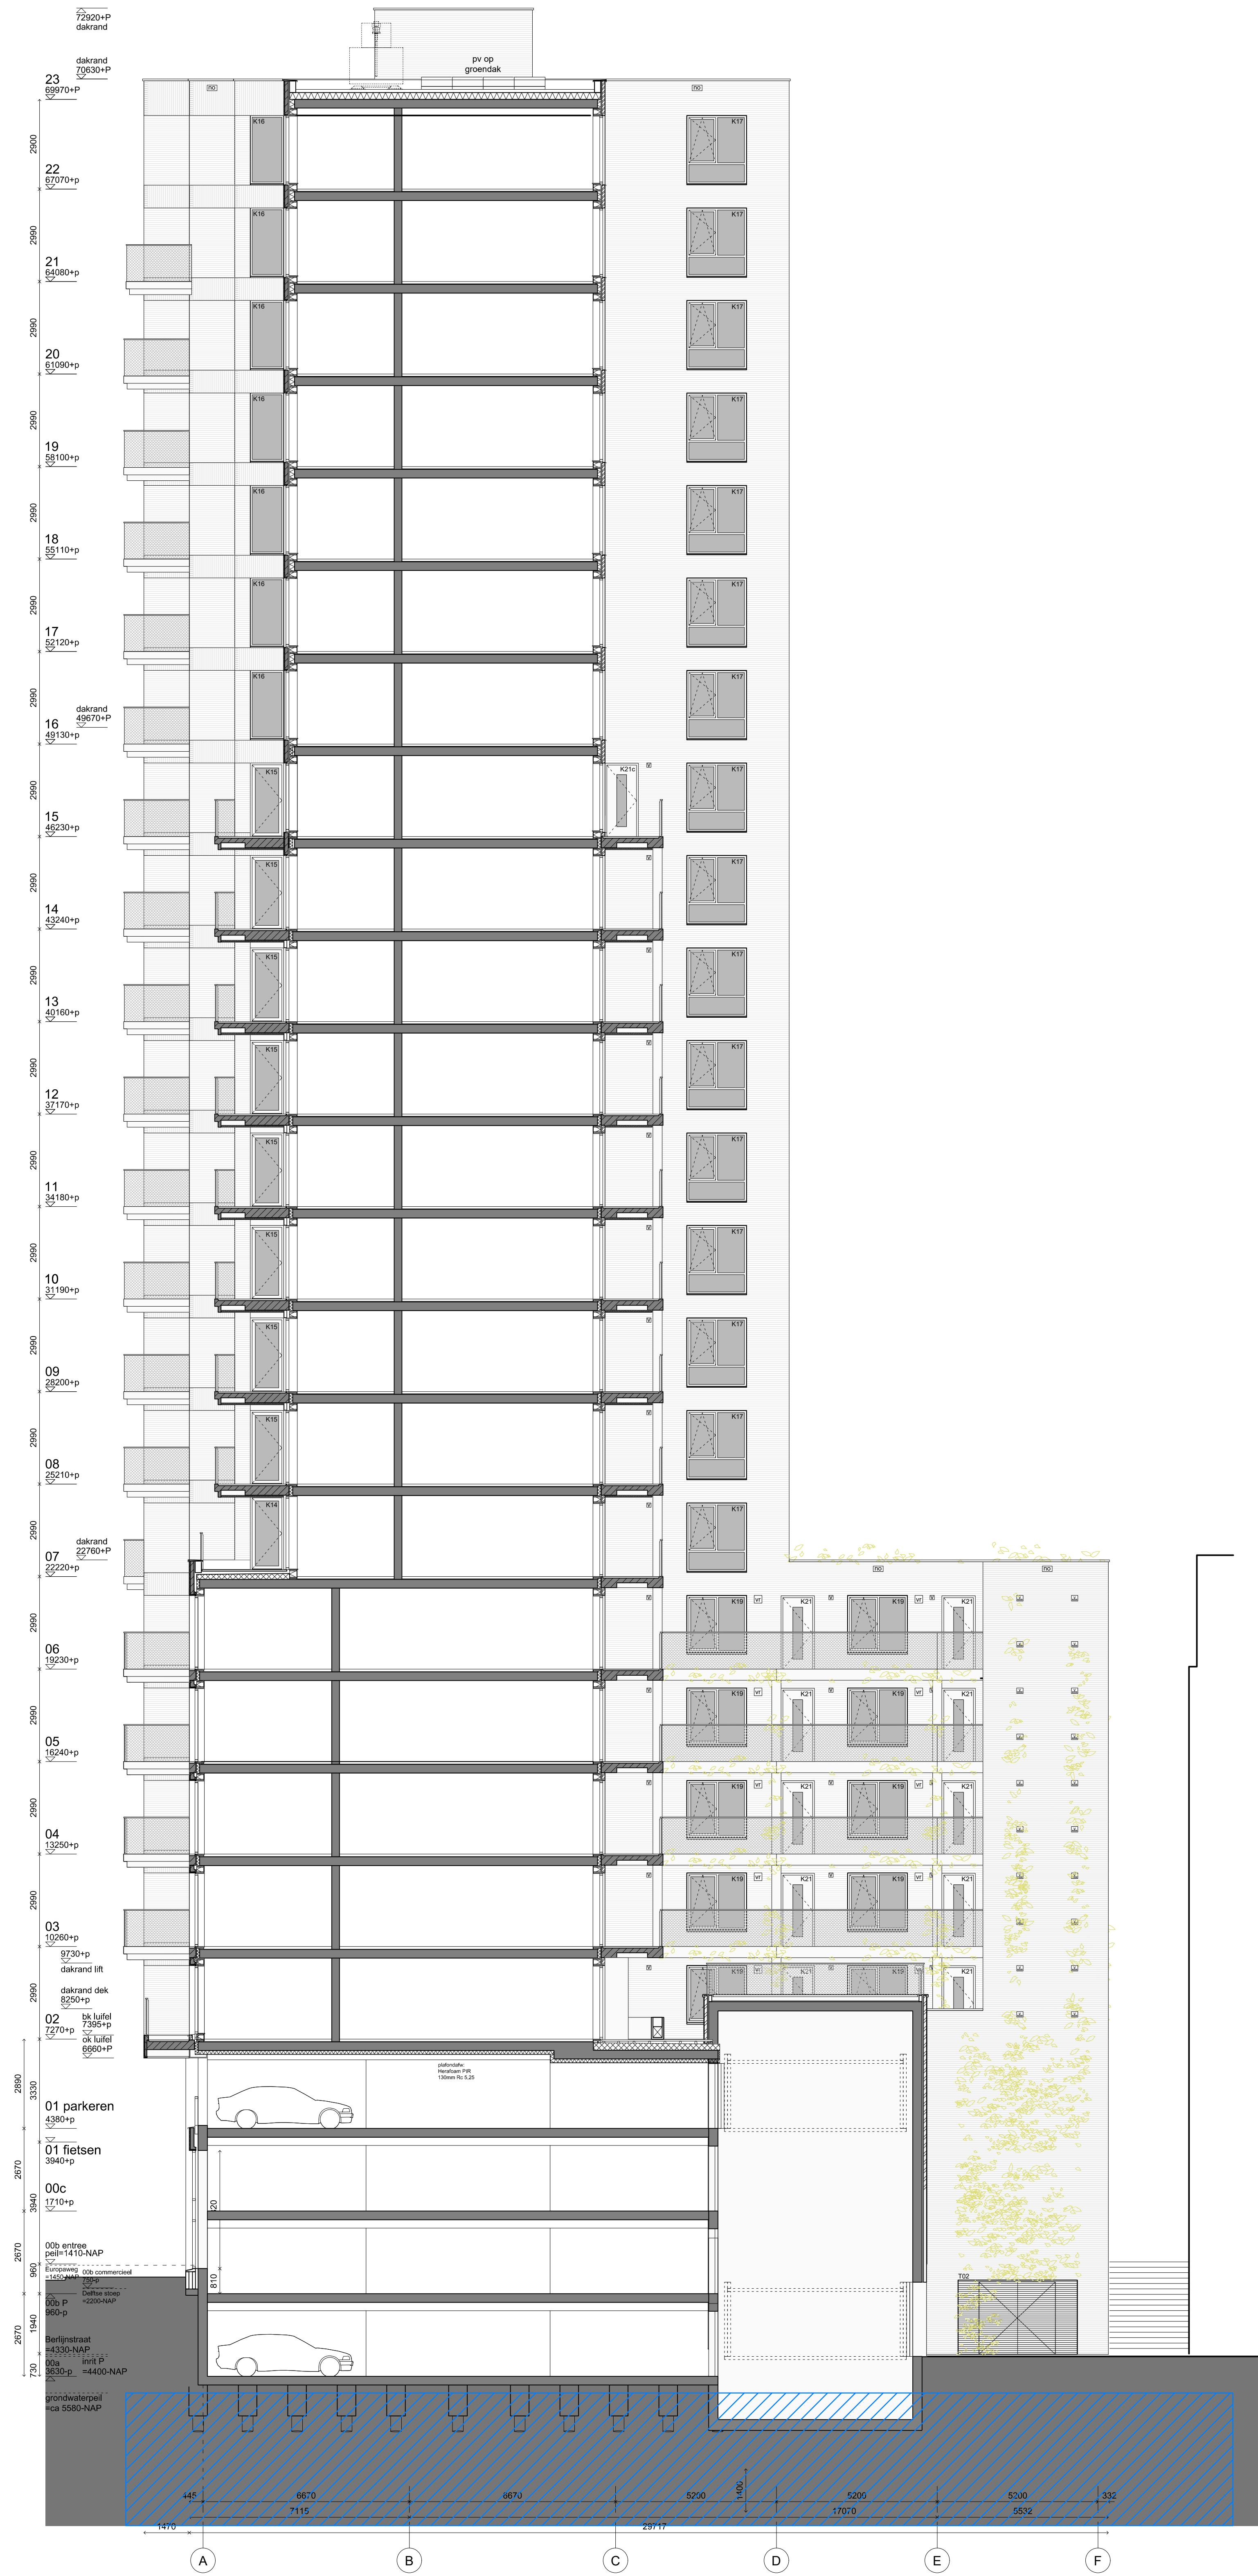

- Renvooi**
- metselwerk geel genuanceerd; dubbel halfsteensverband
 - metselwerk geel genuanceerd; staand verband
 - gevelroosters
 - klimplant op rvs klimhulpsysteem
 - dichte glazen balustrade op wit prefabbeton
 - ventilatierooster woning
 - verlichting
 - noodverlichting
 - noodoverstort
 - nestkast vleermuis
 - gevelbord 65x65cm aluminium ral 7006
 - beton in het werk gestort
 - prefab beton
 - metselwerk
 - binnenspouwblad HSB
 - isolatie
 - voorzetwand
 - kalkzandsteen
 - niet-dragende binnenwand (cellenbeton)

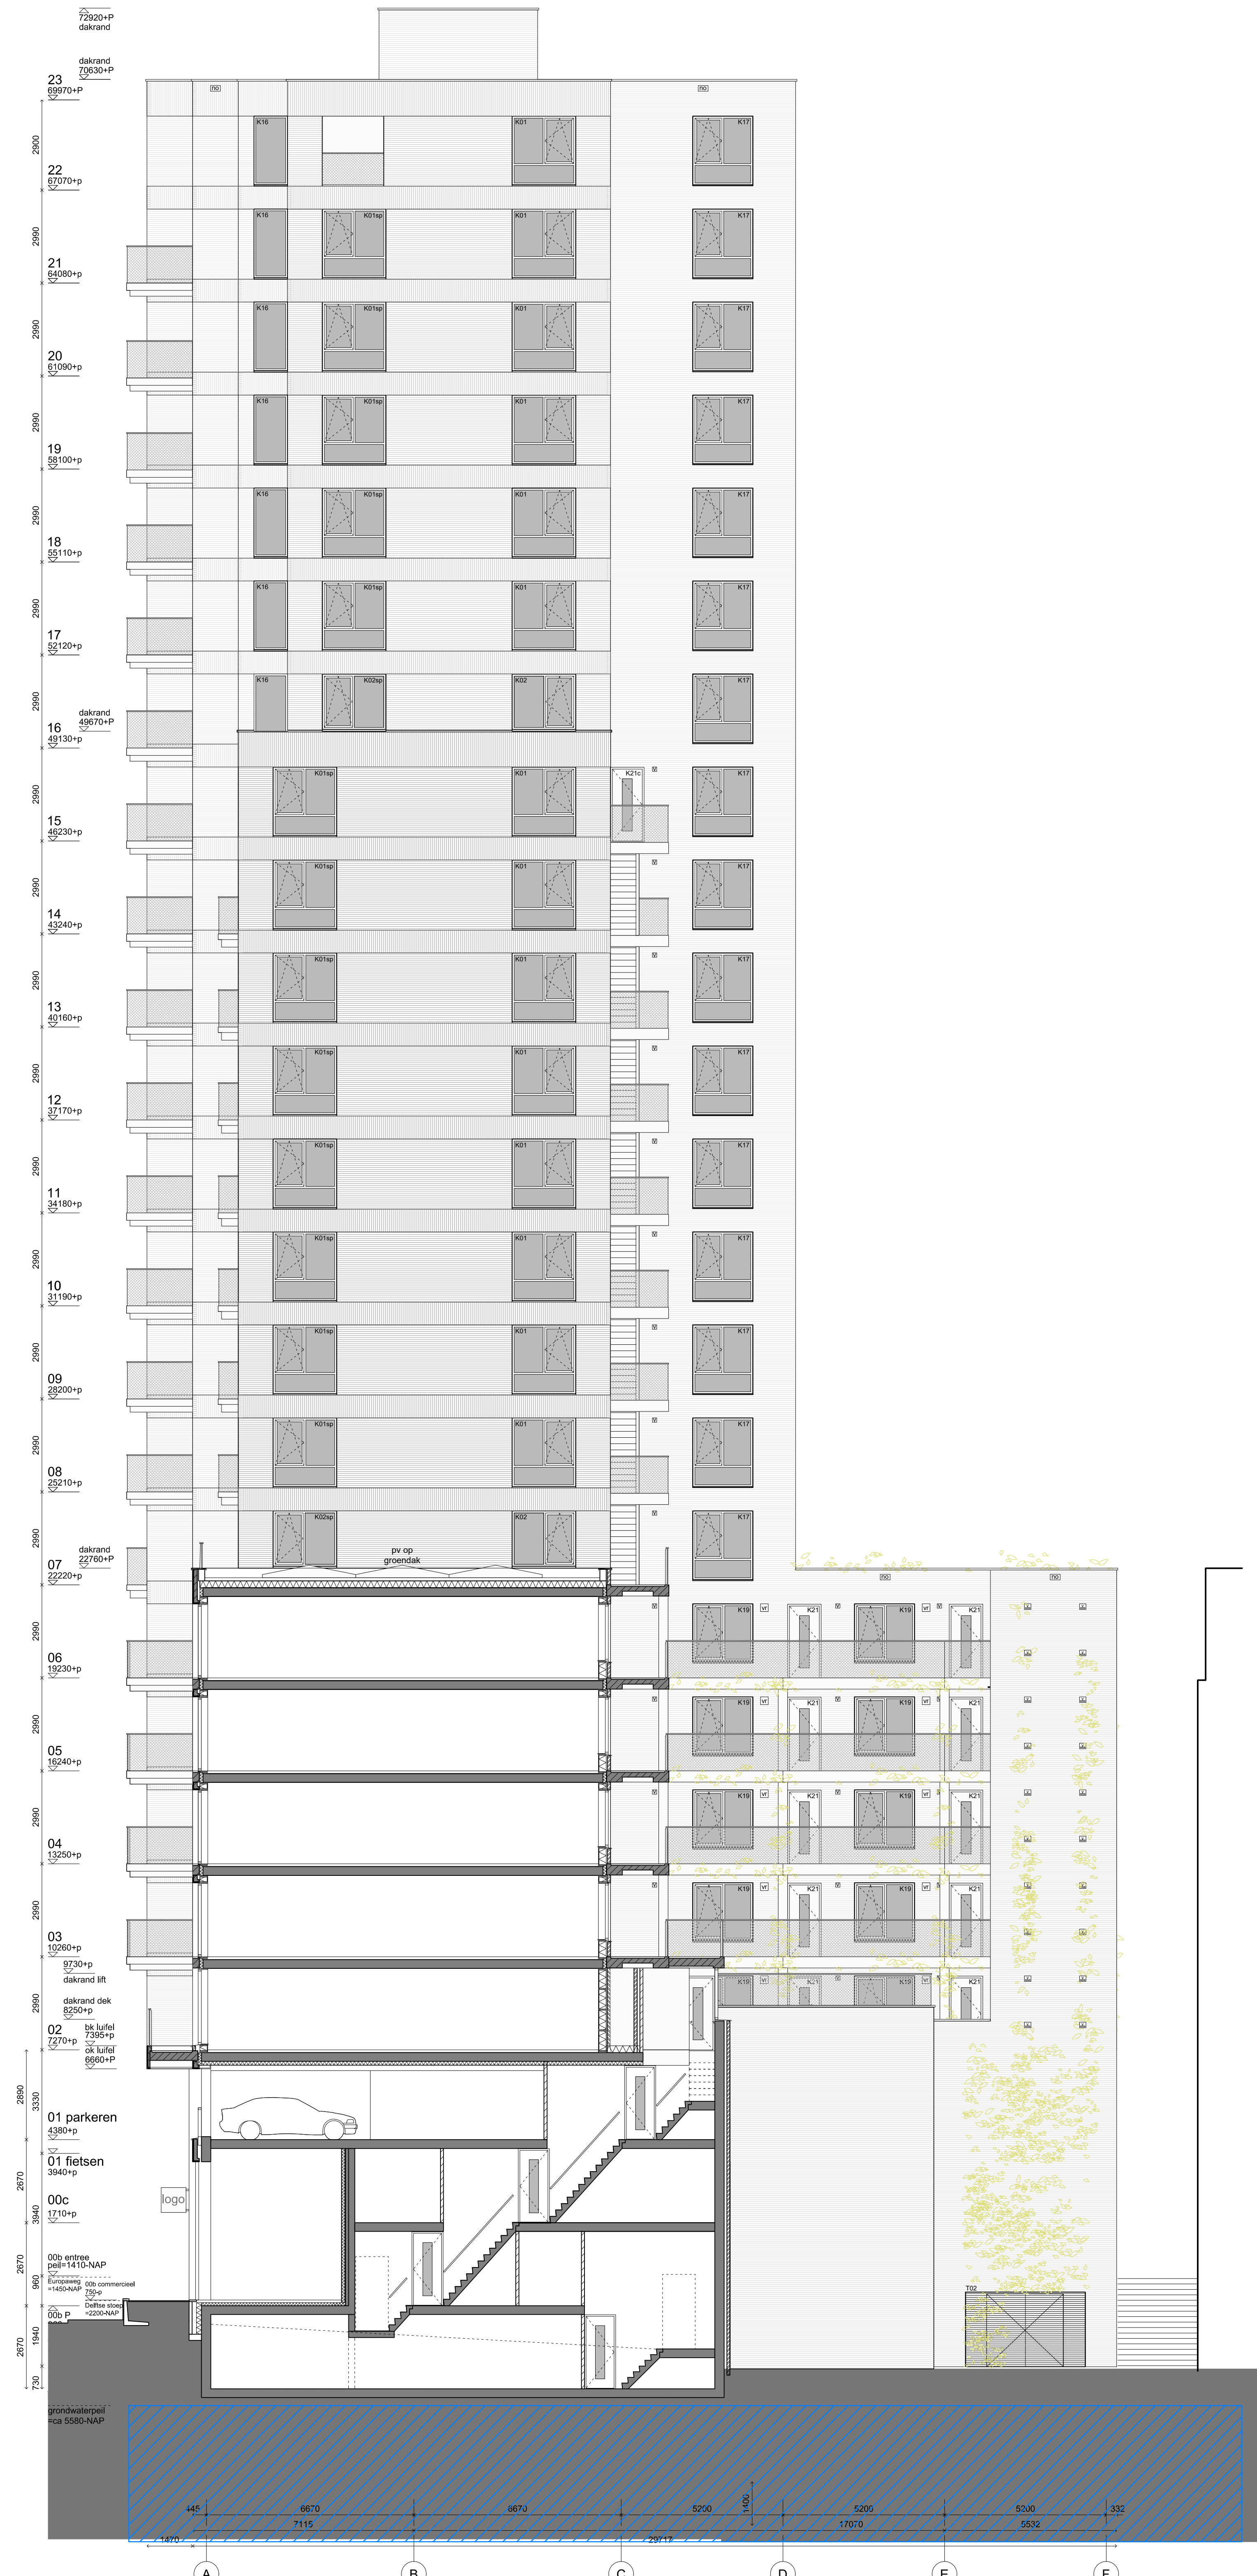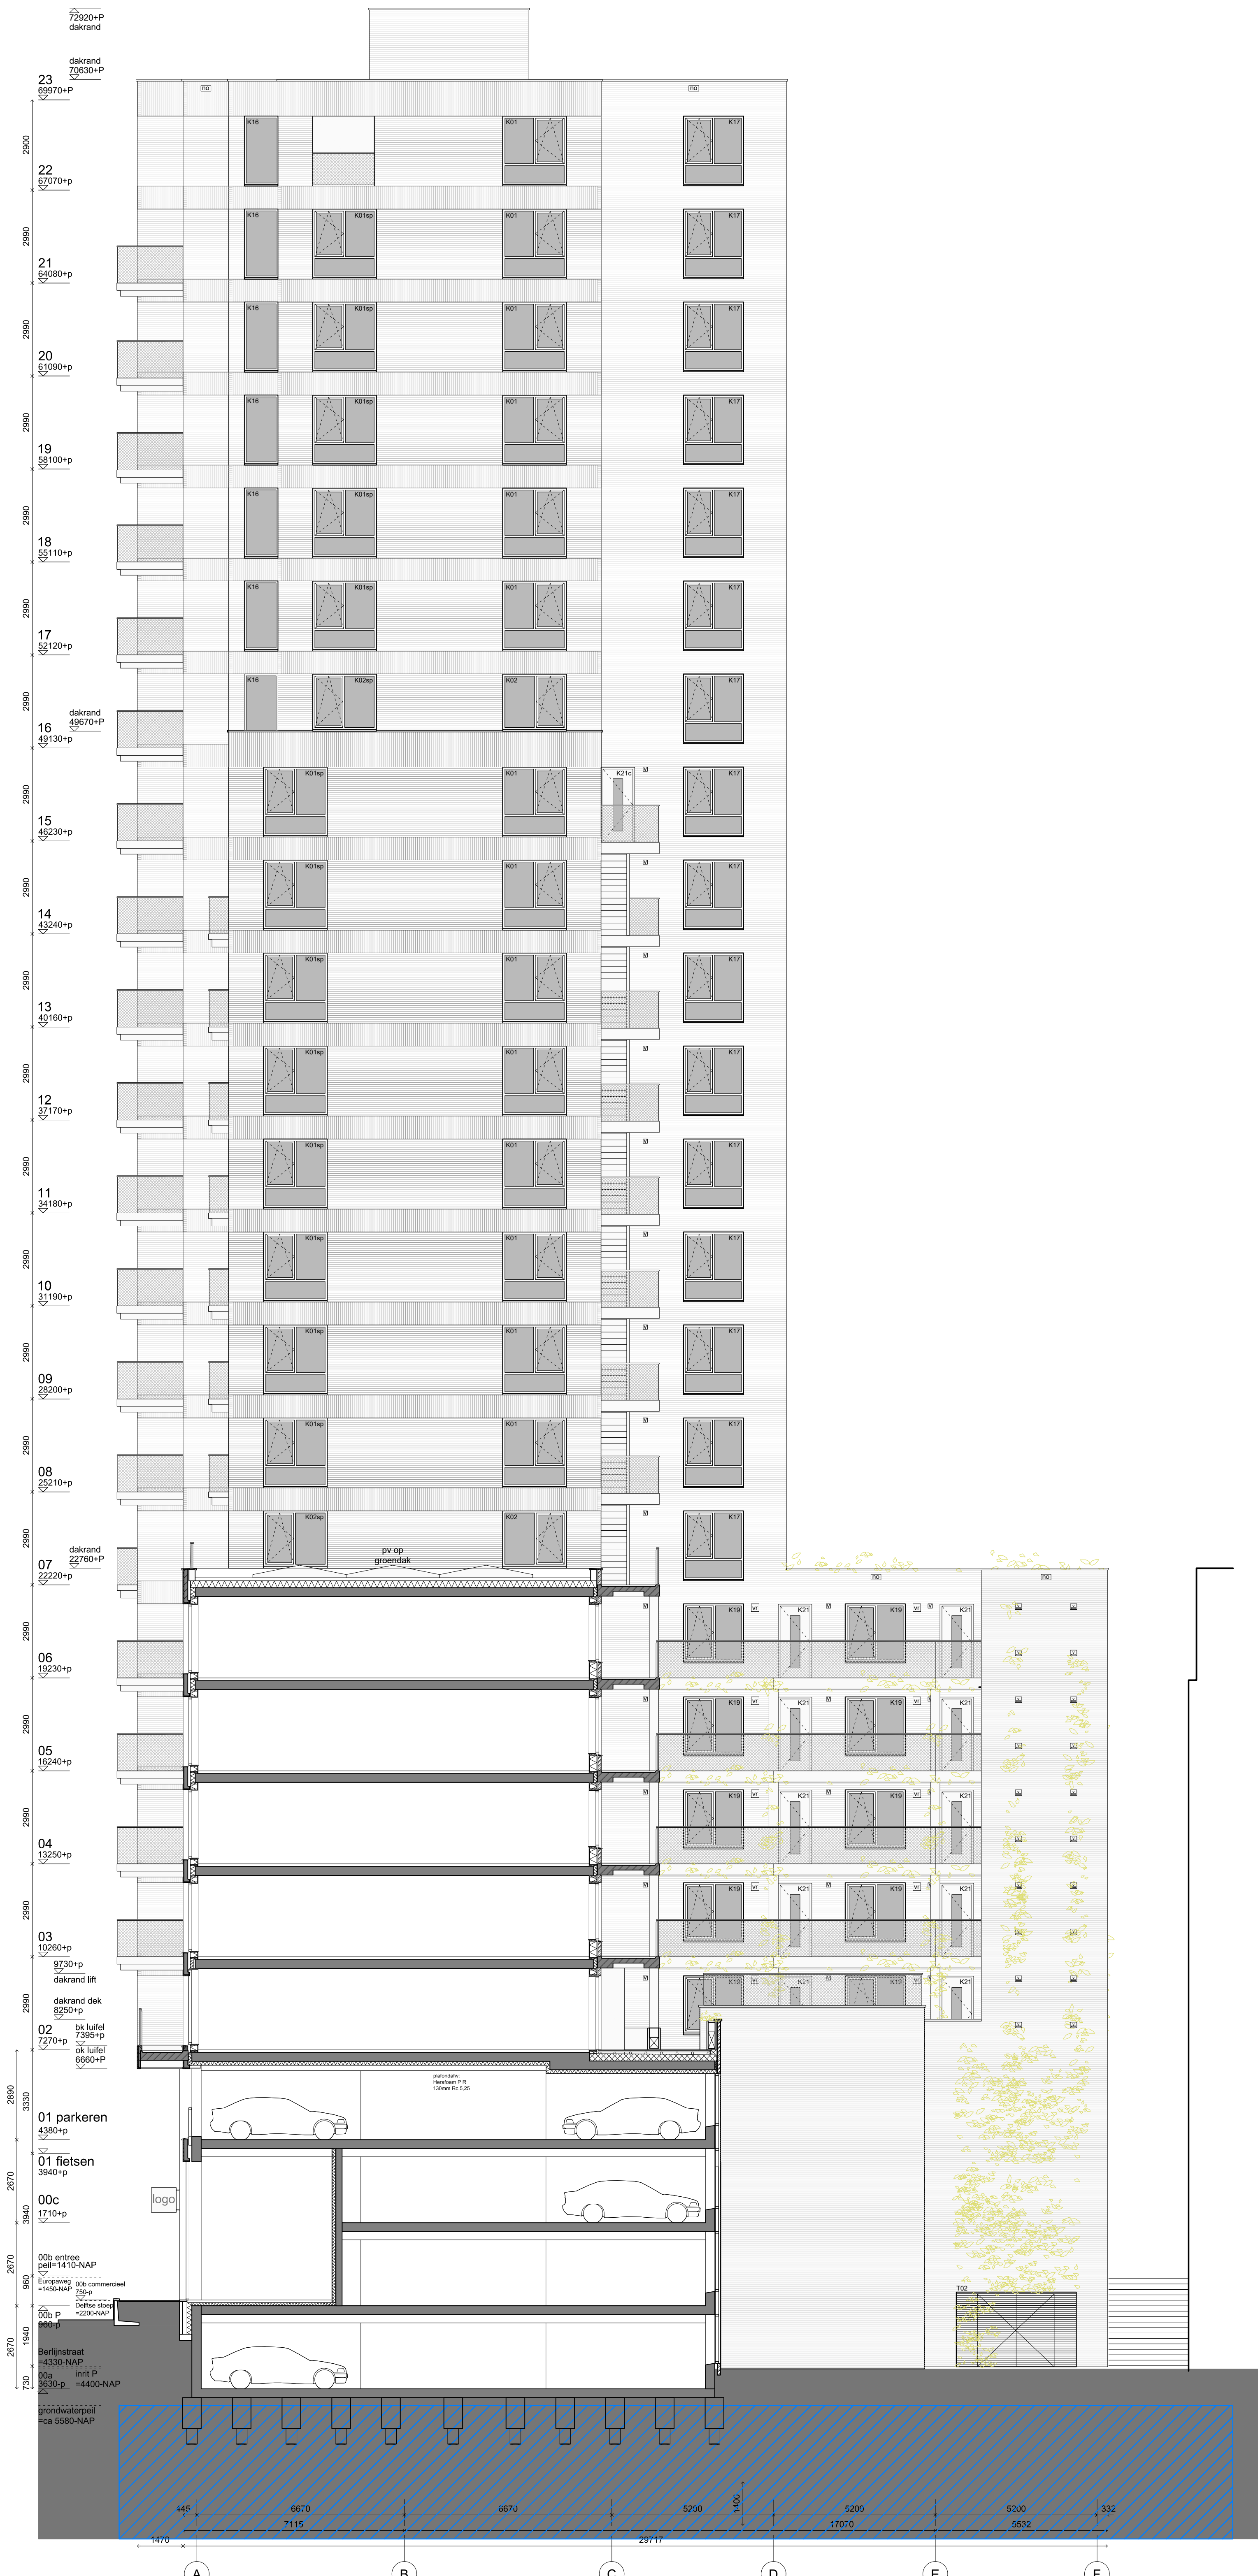

Renvooi

- metselwerk geel genuanceerd; dubbel halfsteensverband
- metselwerk geel genuanceerd; staand verband
- gevelroosters
- klimplant op rvs klimhulpsysteem
- dichte glazen balustrade op wit prefabbeton
- ventilatierooster woning
- verlichting
- noodverlichting
- noodoverstort
- nestkast vleermuis
- logo
- gevelbord 65x65cm aluminium ral 7006
- beton in het werk gestort
- prefab beton
- metselwerk
- binnenspouwblad HSB
- isolatie
- voorzetwand
- kalkzandsteen
- niet-dragende binnenwand (cellenbeton)

d.i.l.
architecten
dal architecten t 06 - 28772345
Haagwind 28 e info@dalarchitecten.nl
2908 GB Capelle aan IJssel w www.dalarchitecten.nl

70lux - Luxemburglaan 2-16 Zoetermeer
opdrachtgever
De Maese 70lux BV Rotterdam
fase

VERGUNINGSAAVRAAG
onderdeelonderwerp
DOORSNEDEN NIEUW EE' en FF'
schaal datum
1:100 - A0 12-04-2021
projectnummer bladnummer
70LUX 302