

Landschappelijke zone
westrand Kloosterveen Assen

Deel ten noorden van de Domeinweg
te zijner tijd nader uit te werken.

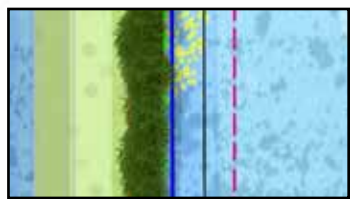
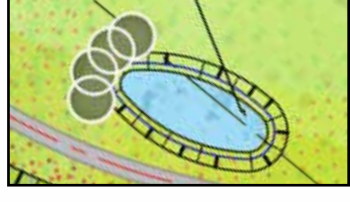
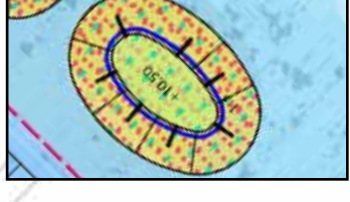
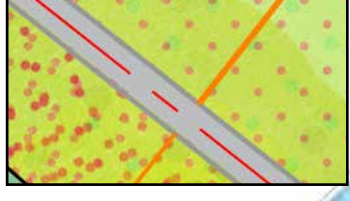
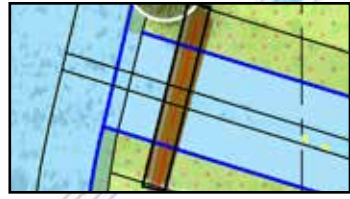
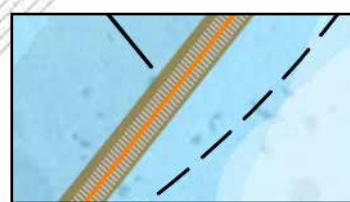
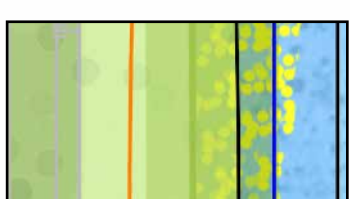
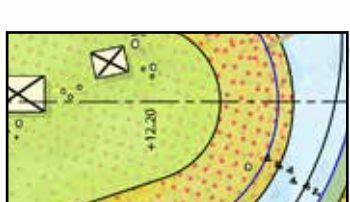
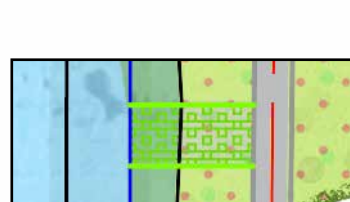
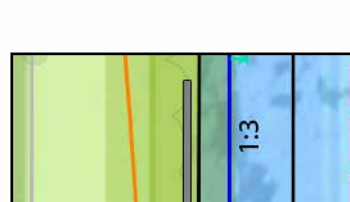
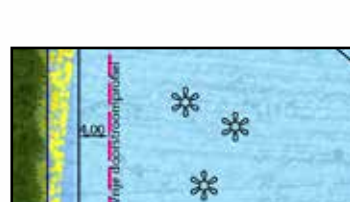
LEGENDA:

- Landschappelijke beplanting tussen kade en waterbuffer
- Solitaire bomen
- Bosplantsoen
- Plukbos (hazelaars, fruitbomen, bramen- en bessenstruiken, etc.)
- Solitaire poel met bomen
- Rietoevers + 4m vrij doorstroomprofiel
- Riet-eiland
- Kruidenrijk grasland
- Multifunctioneel verhard (beton)pad van 2.5m
- Brug
- Vlonder
- Struinpad (onverhard)
- Speelobjecten refererend jachtkamp
- Groen "dijkje" refererend aan de pingo
- Bankje / zitelementen
- Inlaatvoorziening maaiboot
- Opslagplek voor maaisel
- Zwaluwwand
- Vogelkijkplek
- Kleinschalige educatieve energieopwekking



Landschappelijke zone
westrand Kloosterveen Assen


LEGENDA:

-  Landschappelijke beplanting tussen kade en waterbuffer
-  Solitaire bomen
-  Bosplantsoen
-  Plukbos (hazelaars, fruitbomen, bramen- en bessenstruiken, etc.)
-  Solitaire poel met bomen
-  Rietoevers + 4m vrij doorstroomprofiel
-  Riet-eiland
-  Kruidenrijk grasland
-  Multifunctioneel verhard (beton)pad van 2.5m
-  Brug
-  Vlonder
-  Struinp pad (onverhard)
-  Speelobjecten refererend jachtkamp
-  Groen "dijkje" refererend aan de pingo
-  Bankje / zitelementen
-  Inlaatvoorziening maaiboot
-  Opslagplek voor maaisel
-  Zwaluwwand
-  Vogelkijkplek
-  Kleinschalige educatieve energieopwekking




Landschappelijke zone
westrand Kloosterveen Assen
PROFIELEN 1:200

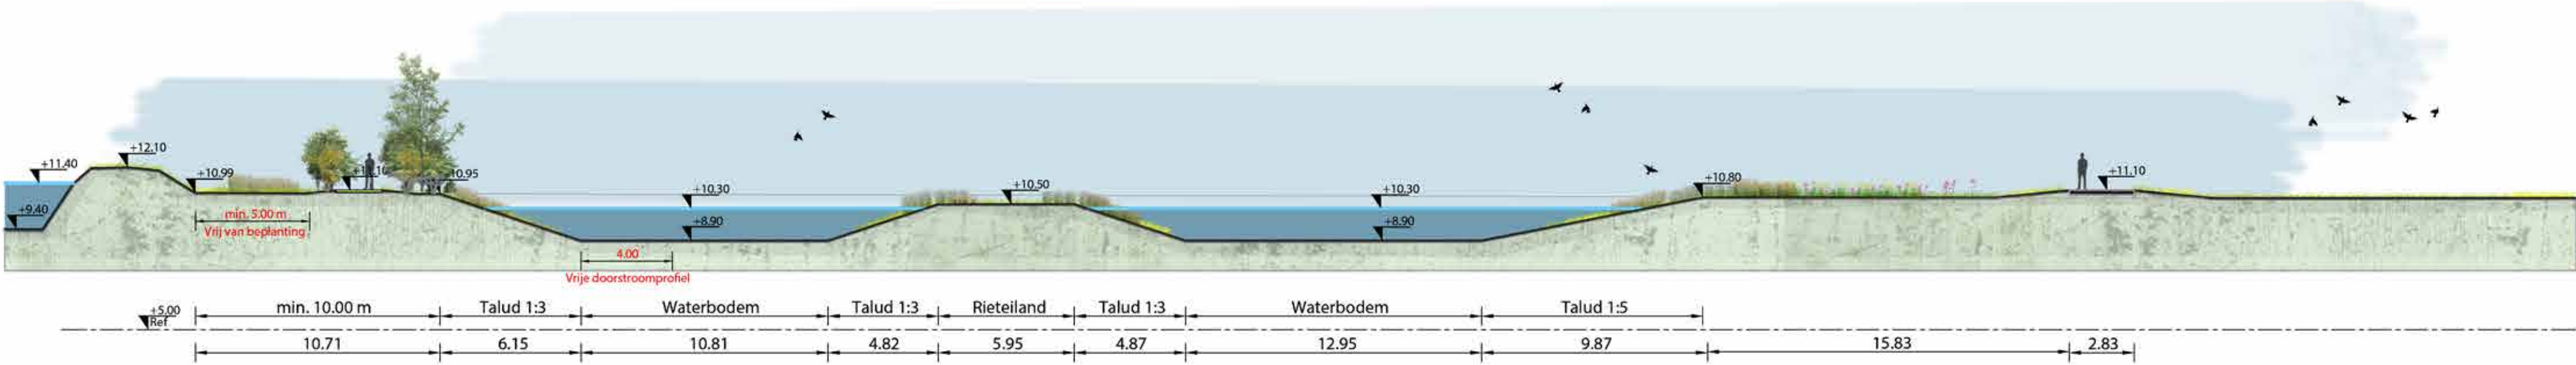
PROFIEL A-A'



PROFIEL B-B'

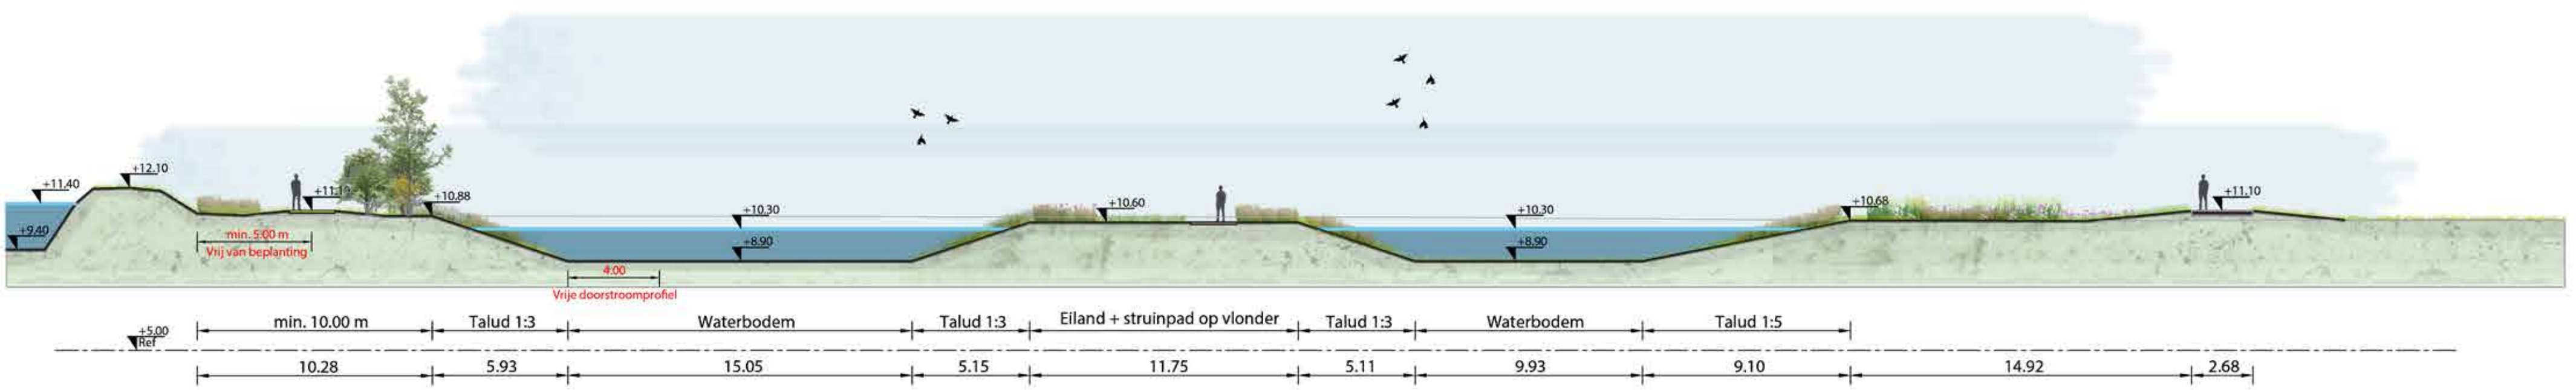

PROFIEL C-C'

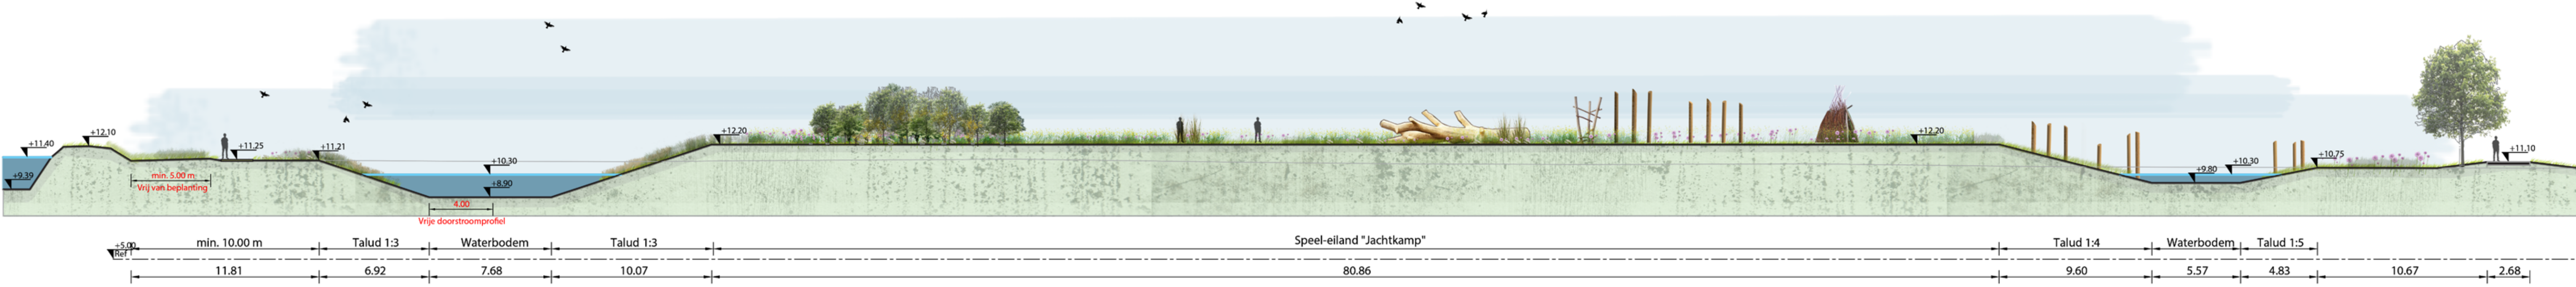

PROFIEL D-D'

