

RENVOL

AANTAL DIERPLAATSEN OP HET BEDRIJF

1. 400 ST. VLEESVARKEN > 25kg	500
2. 400 ST. VLEESVARKEN > 25kg	500
3. 400 ST. VLEESVARKEN > 25kg	500
4. 400 ST. VLEESVARKEN > 25kg	500

VENTILATOREN

1. 9 ST. VENTILATOREN (2400) < 8 x 0.5 km < 4.5 kW
2. 13 ST. VENTILATOREN (2400) < 13 x 1 km < 13 kW
3. 6 ST. VENTILATOREN (2400) < 6 x 2.2 km < 17.6 kW

C.V.-INSTALLATIES

1. 1 x 1/2" - 1/4" 25 kW
2. 1 x 1/2" - 1/4" 25 kW
3. 1 x 1/2" - 1/4" 25 kW
4. 1 x 1/2" - 1/4" 25 kW

NR.	OMSCHRIJVING	VERMAGEN kW	VERMAGEN kW	VERMAGEN kW
1	Verwarming	15	15	
2	Verwarming	15	15	
OPSLAG





BRANDEBLUSAPPARATEN

1. p12 = poederblusapp. 12 kg (4 stuks)
2. = brandblusapp. 12 kg (2 stuks)

PUTNHOUD TOTAAL


1. Put 1	375 m ³
2. Put 2	375 m ³
3. Put 3	400 m ³
4. Put 4	375 m ³
TOTAAL	1525 m ³

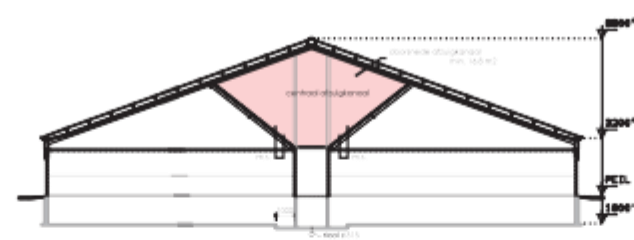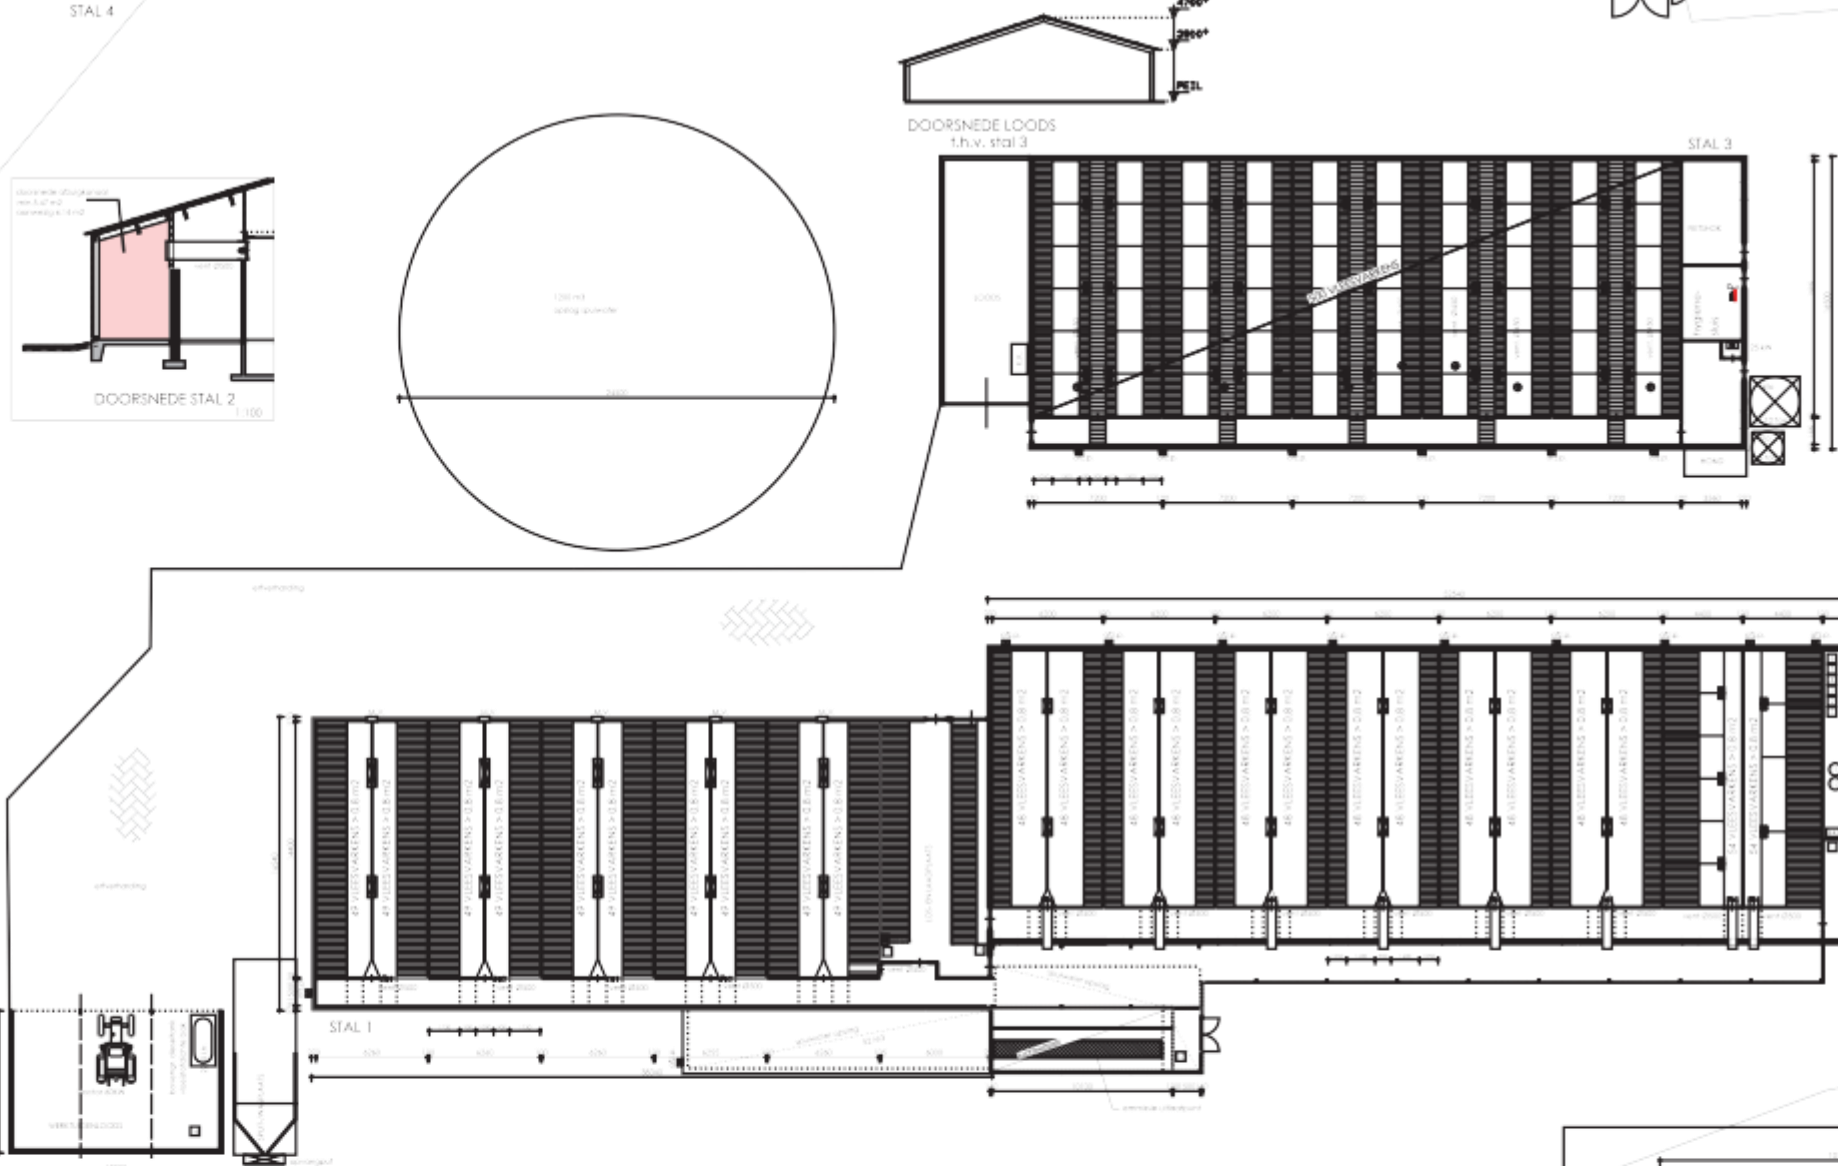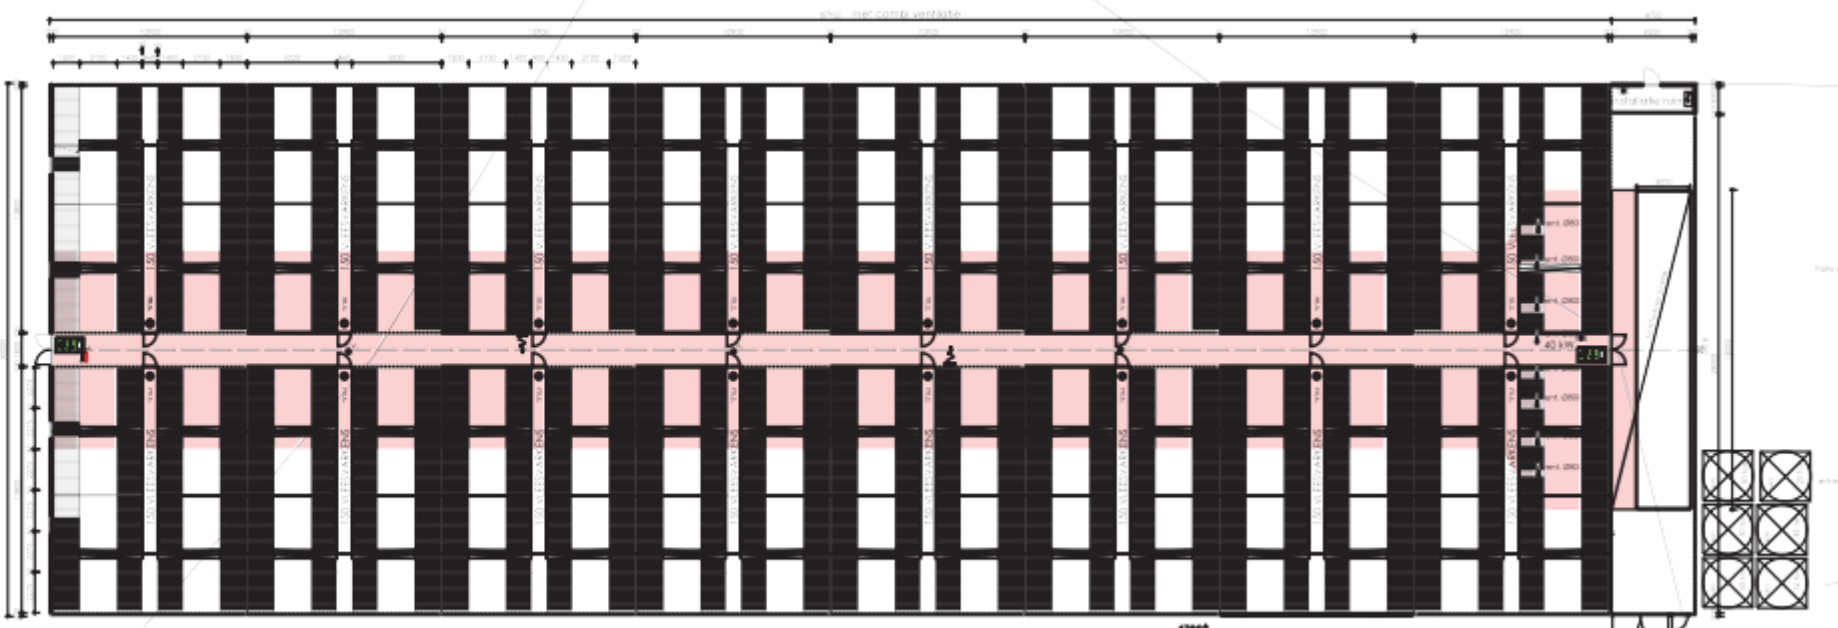


DOORSNEDE STAL 4
t.p.v. corridor naar buiten





DOORSNEDE lichtwaster STAL 4
t.p.v. corridor naar buiten

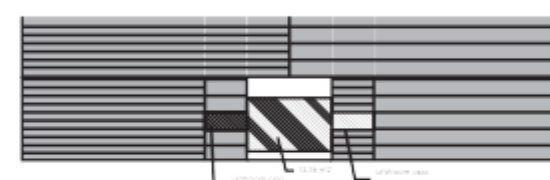

BOVEN AANZICHT DAKVLAK t.o.v. lichtwaster

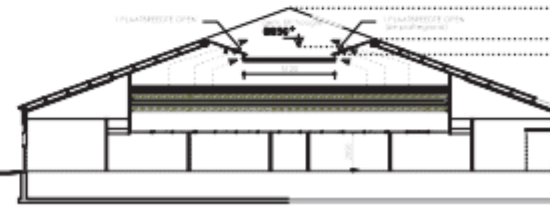

DOORSNEDE lichtwaster STAL 4
t.p.v. corridor naar buiten

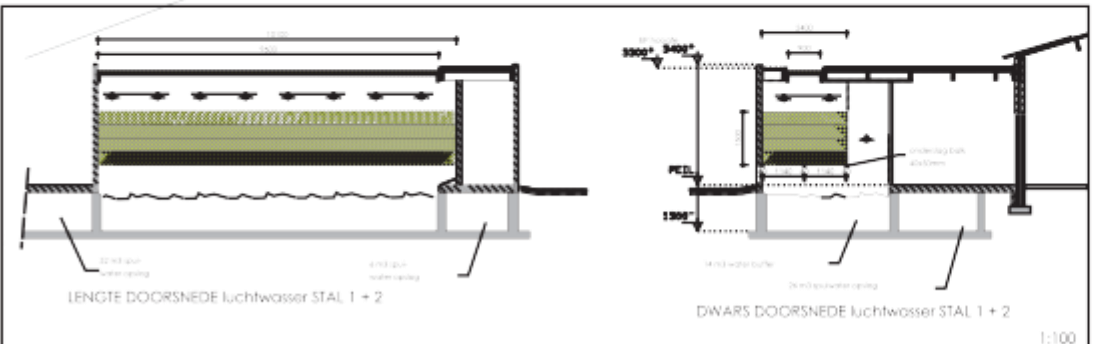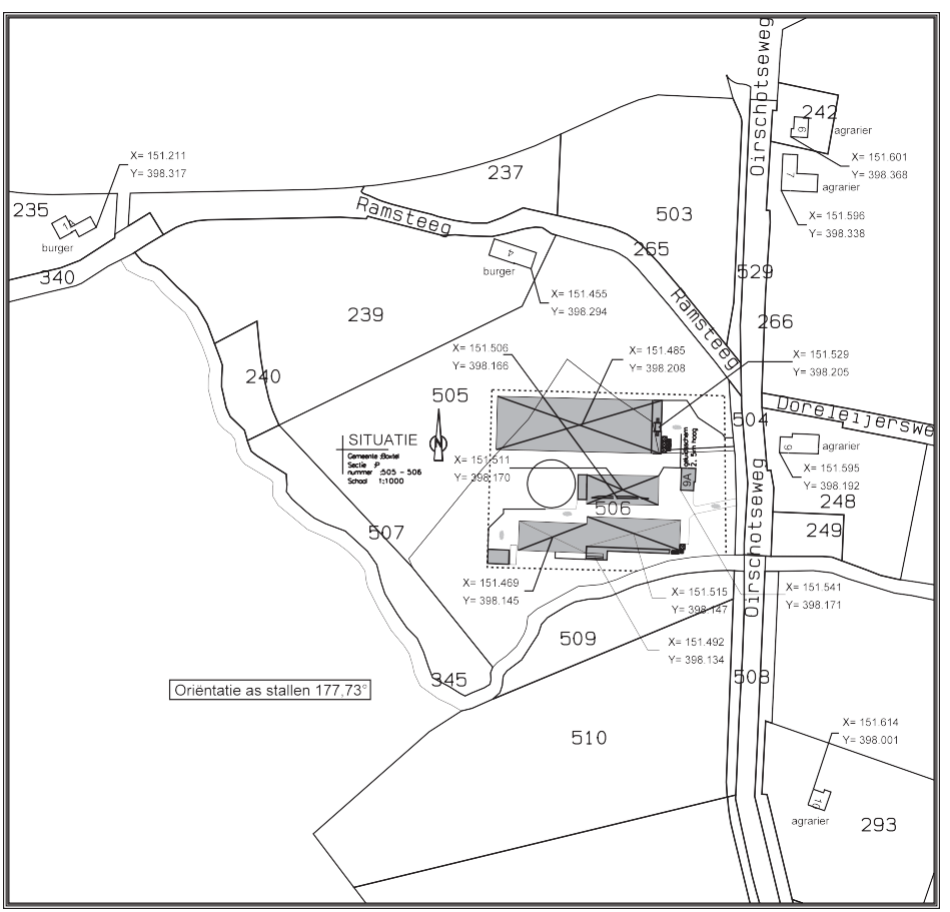

LENGTE DOORSNEDE lichtwaster STAL 1 + 2
DWARSS DOORSNEDE lichtwaster STAL 1 + 2
1:100