



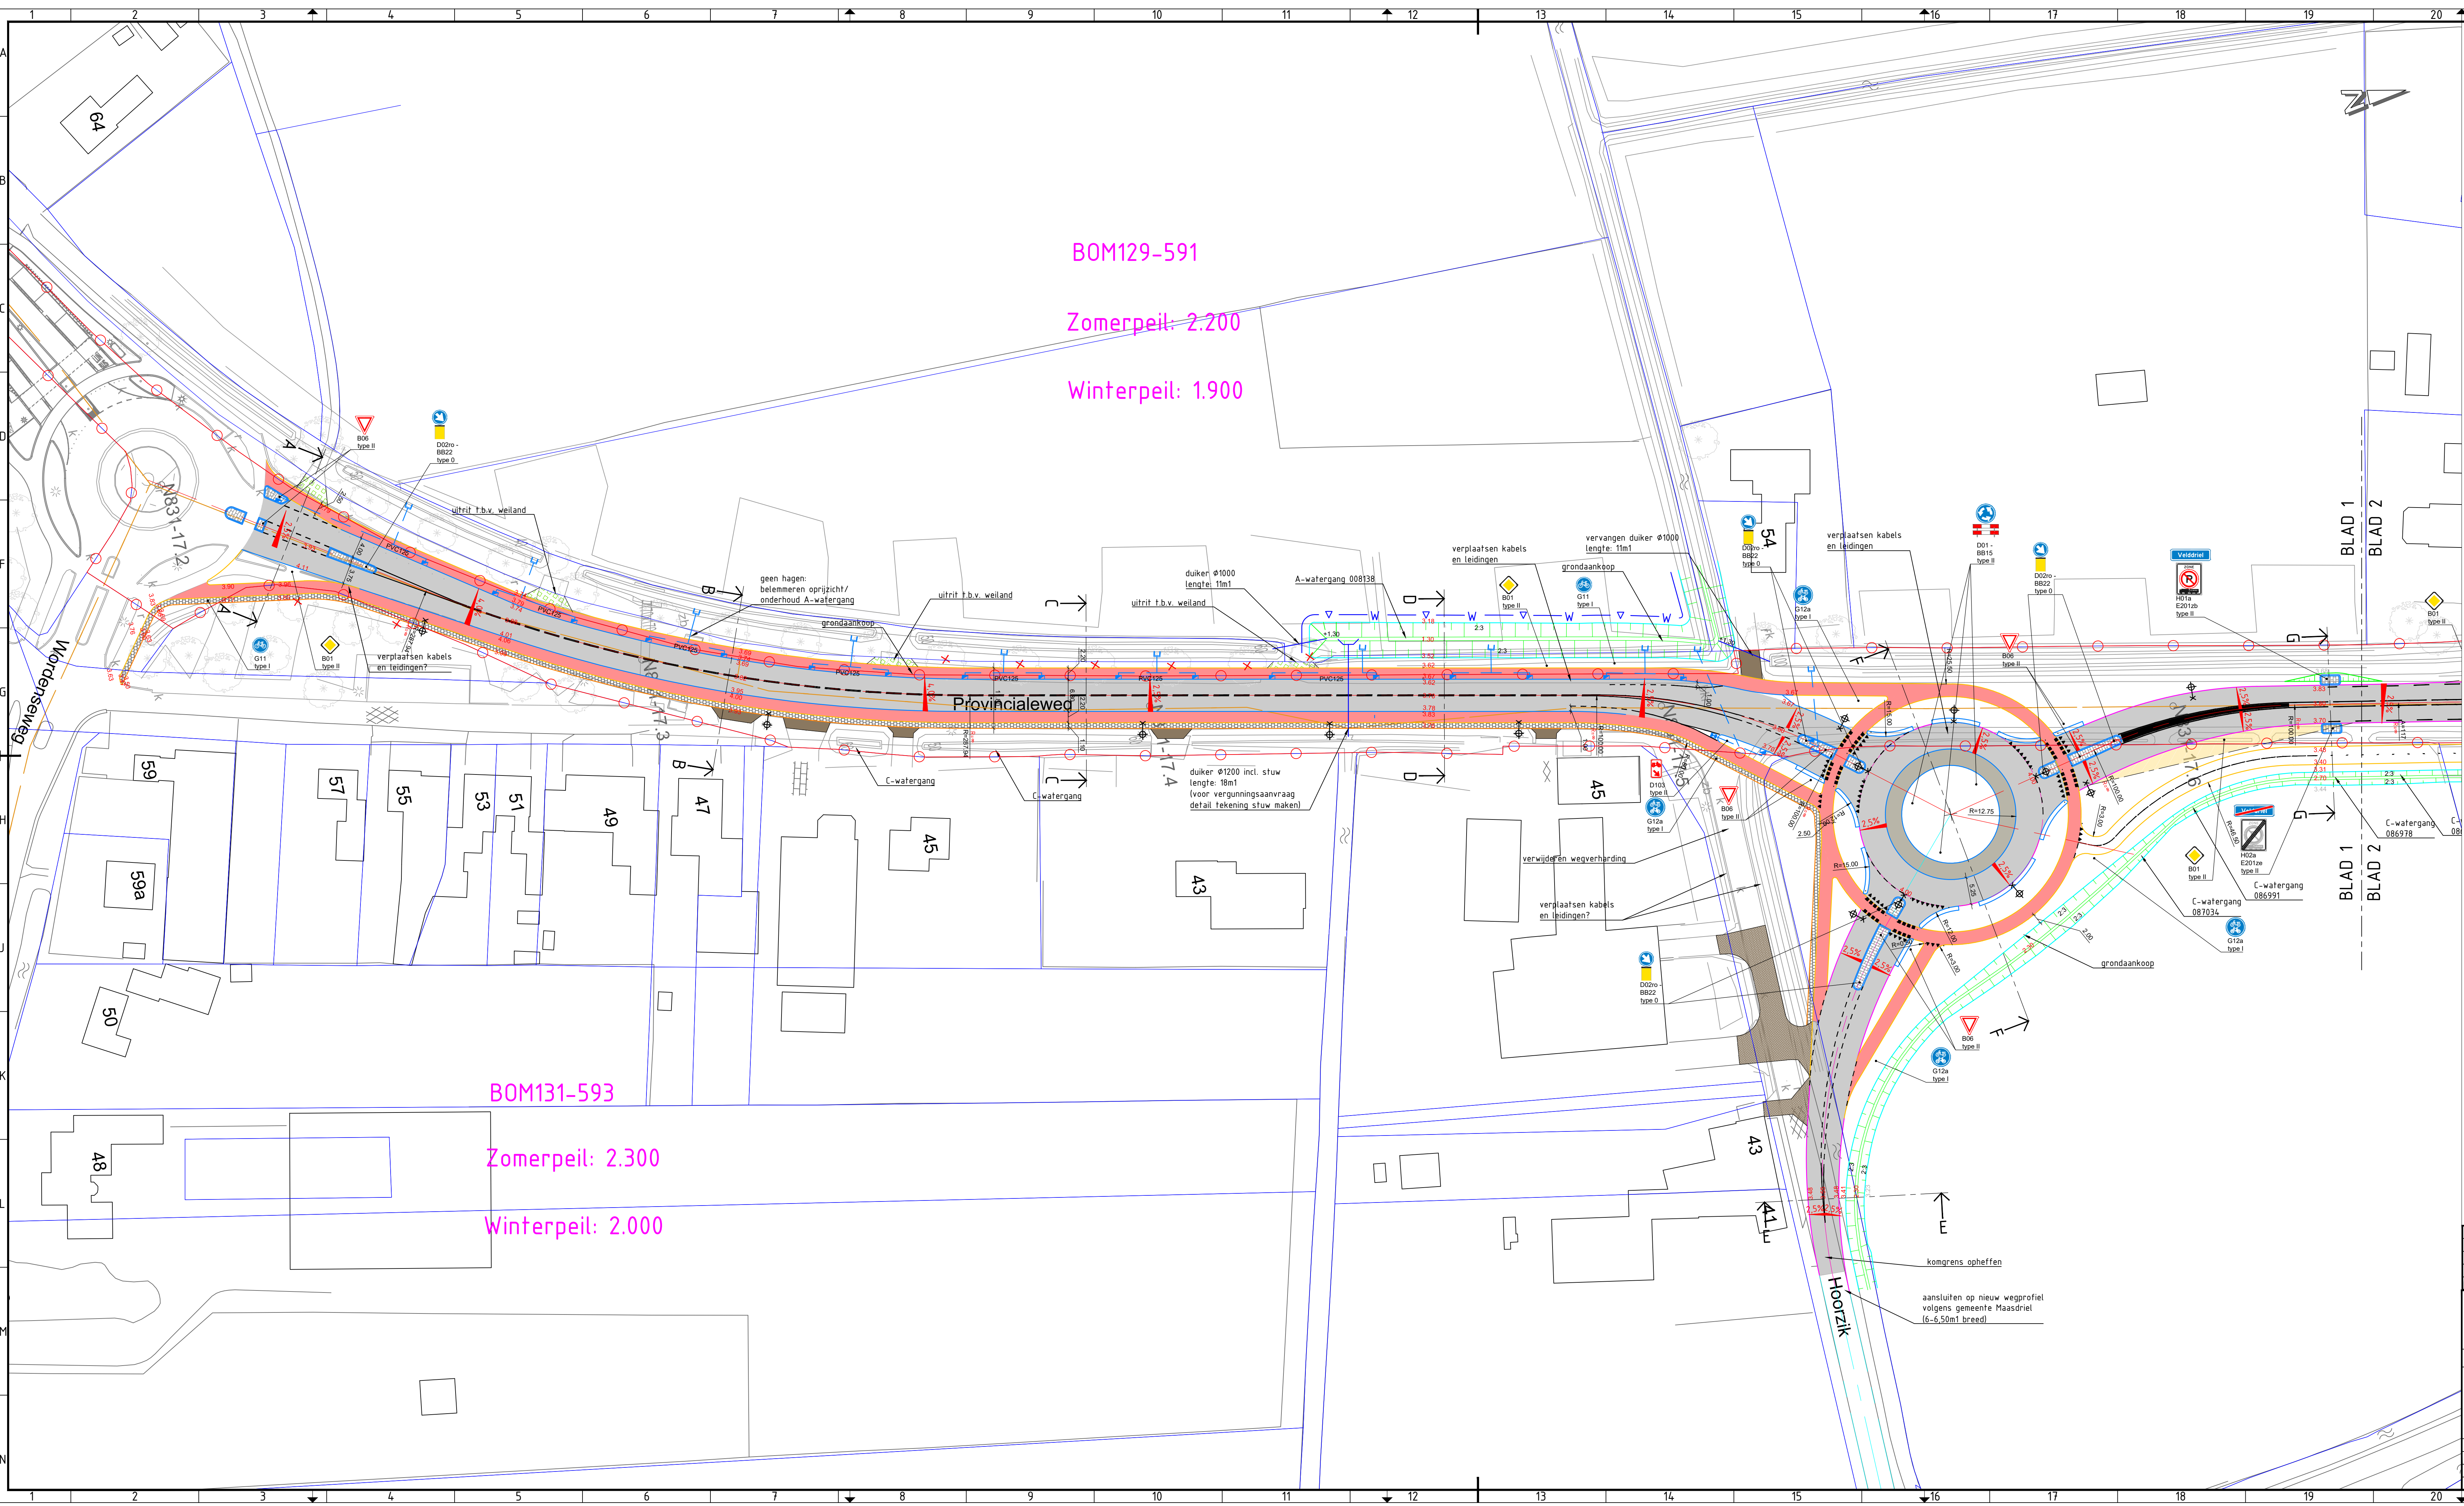


Algemeen		Project (nieuwe situatie)	
	verkeersbord, bestaand		verharding print beton
	wegwijzer, bestaand		asfalt verharding fietspad, rood
	boom, bestaand		asfalt verharding hoofdrijbaan
	lichtmast, bestaand		verharding betonprint, grove print
	Eigendomsgrens provincie		verharding grasbetonsteen, inrit
	Peilgebied waterschap		verharding, inrit
	obstakelvrije zone waterschap		tegels verharding, voetpad
	PVC leiding incl. uitstroomvoorziening		verharding, bss kf
	duiker		kant verharding hoofdrijbaan
	inspectiepuit		kant verharding fietspad
	stuw		kant verharding voetpad
	verknijping rijbaan		betonbanden
	verwijderen boom		grondwerklijn
	Concept locatie lichtmast enkele uithouder		talud grondwerk/ watergang

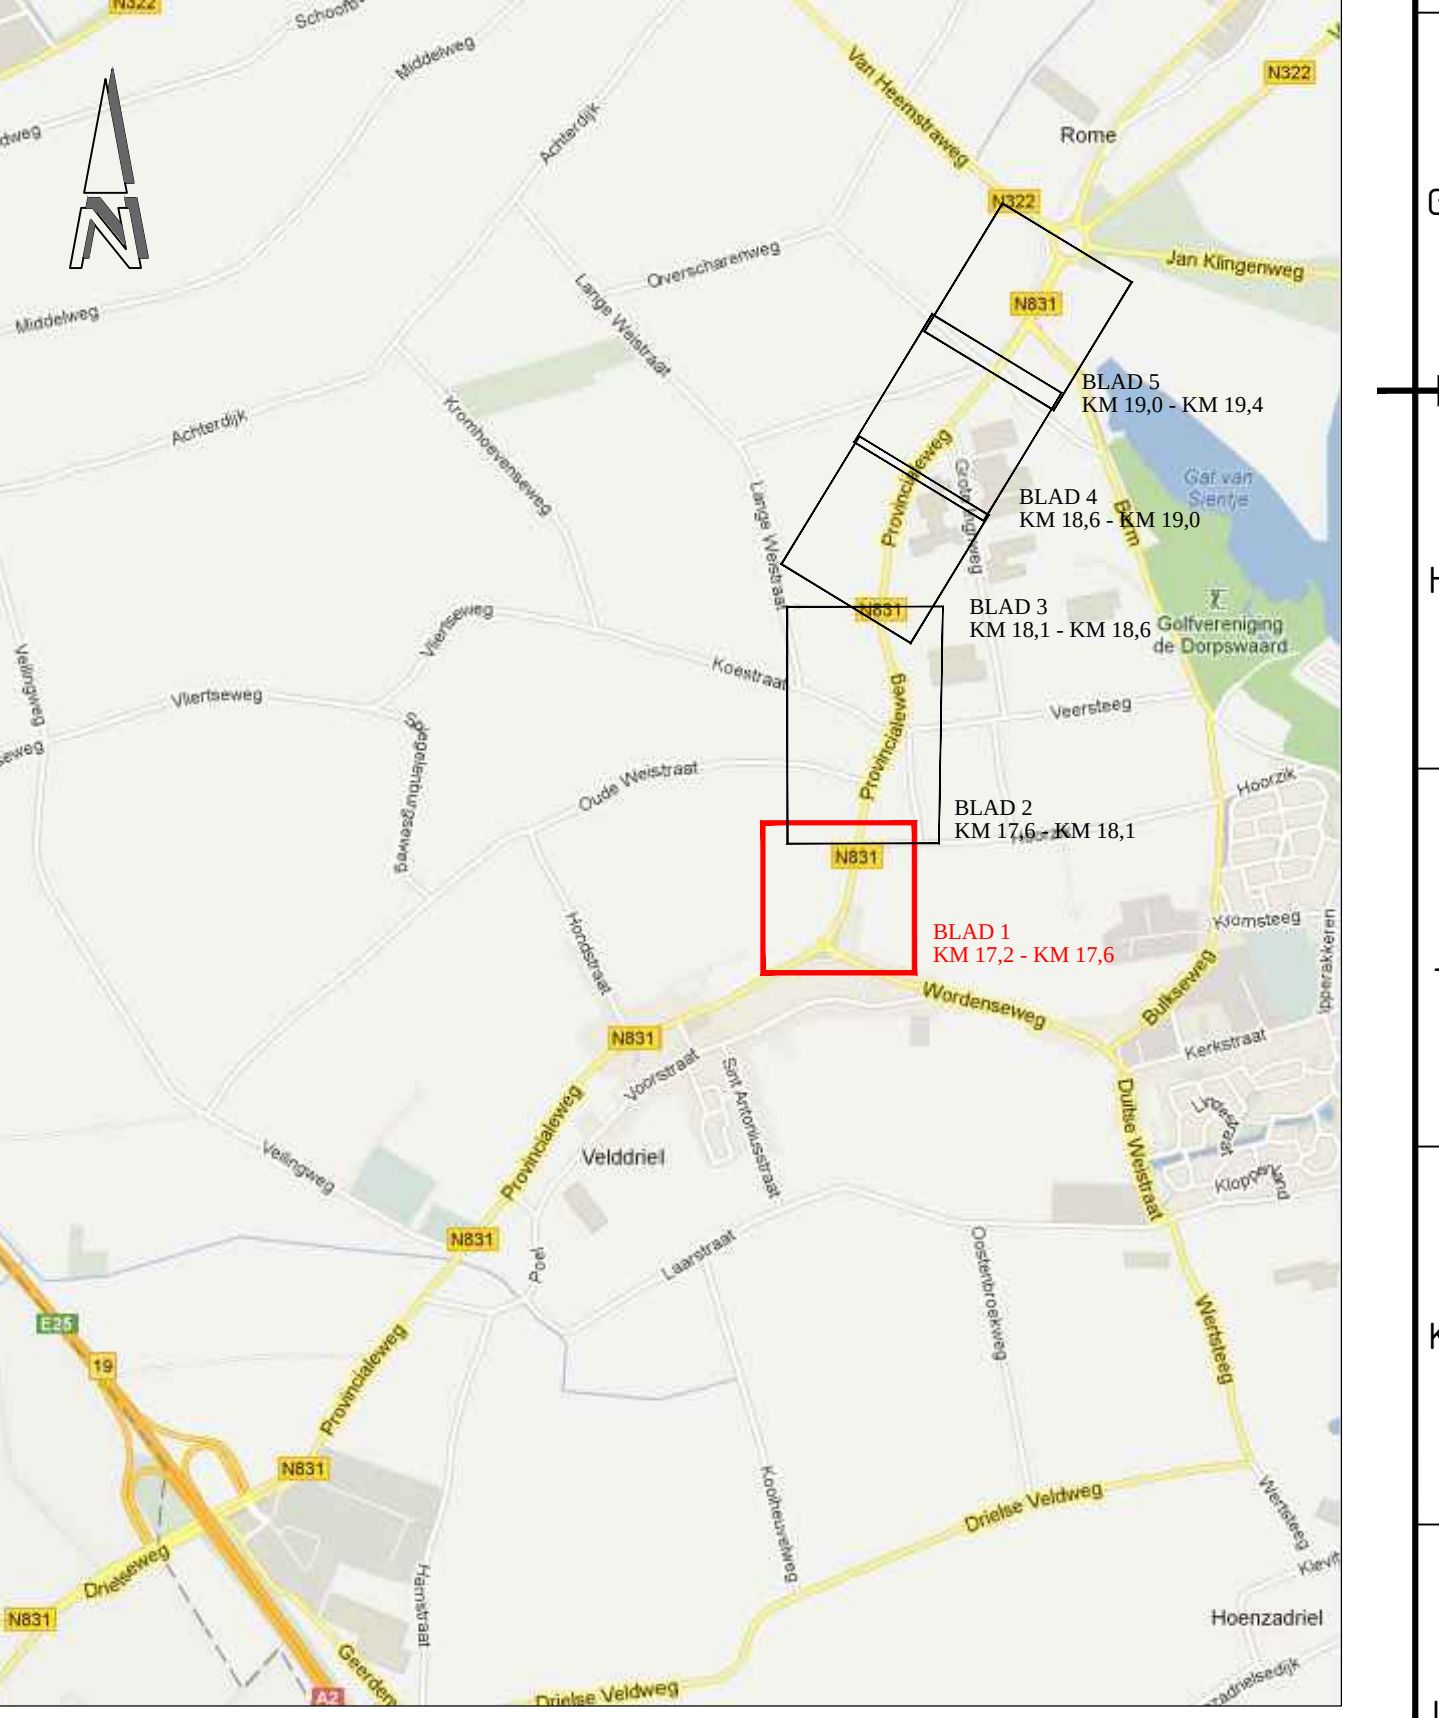


4				
3				
2				
1				
code	omschrijving	datum	getekend	gecontroleerd
	provincie		Afdeling Uitvoering Werken	bureau uitbesteding
	Gelderland		Team Ontwerp en Realisatie Werken	
	N831 traject 76 (A2 - Ronde Alemsse Stoep)			besteknummer:
	N831 traject 76			n.v.t.
	Definitief ontwerp situatie			documenttype:
	Aanleg vrijliggend fietspad + verleggen watergang			documentnummer:

getekend	N. Logtenberg	datum	15-03-2016	schaal: 1:500
gecontroleerd	H. v.d. Langenheer	datum	15-03-2016	formaat: A10
status	concept	versie	0	projectnummer: 60750158
				tekeningsnummer: 60750158-301-01

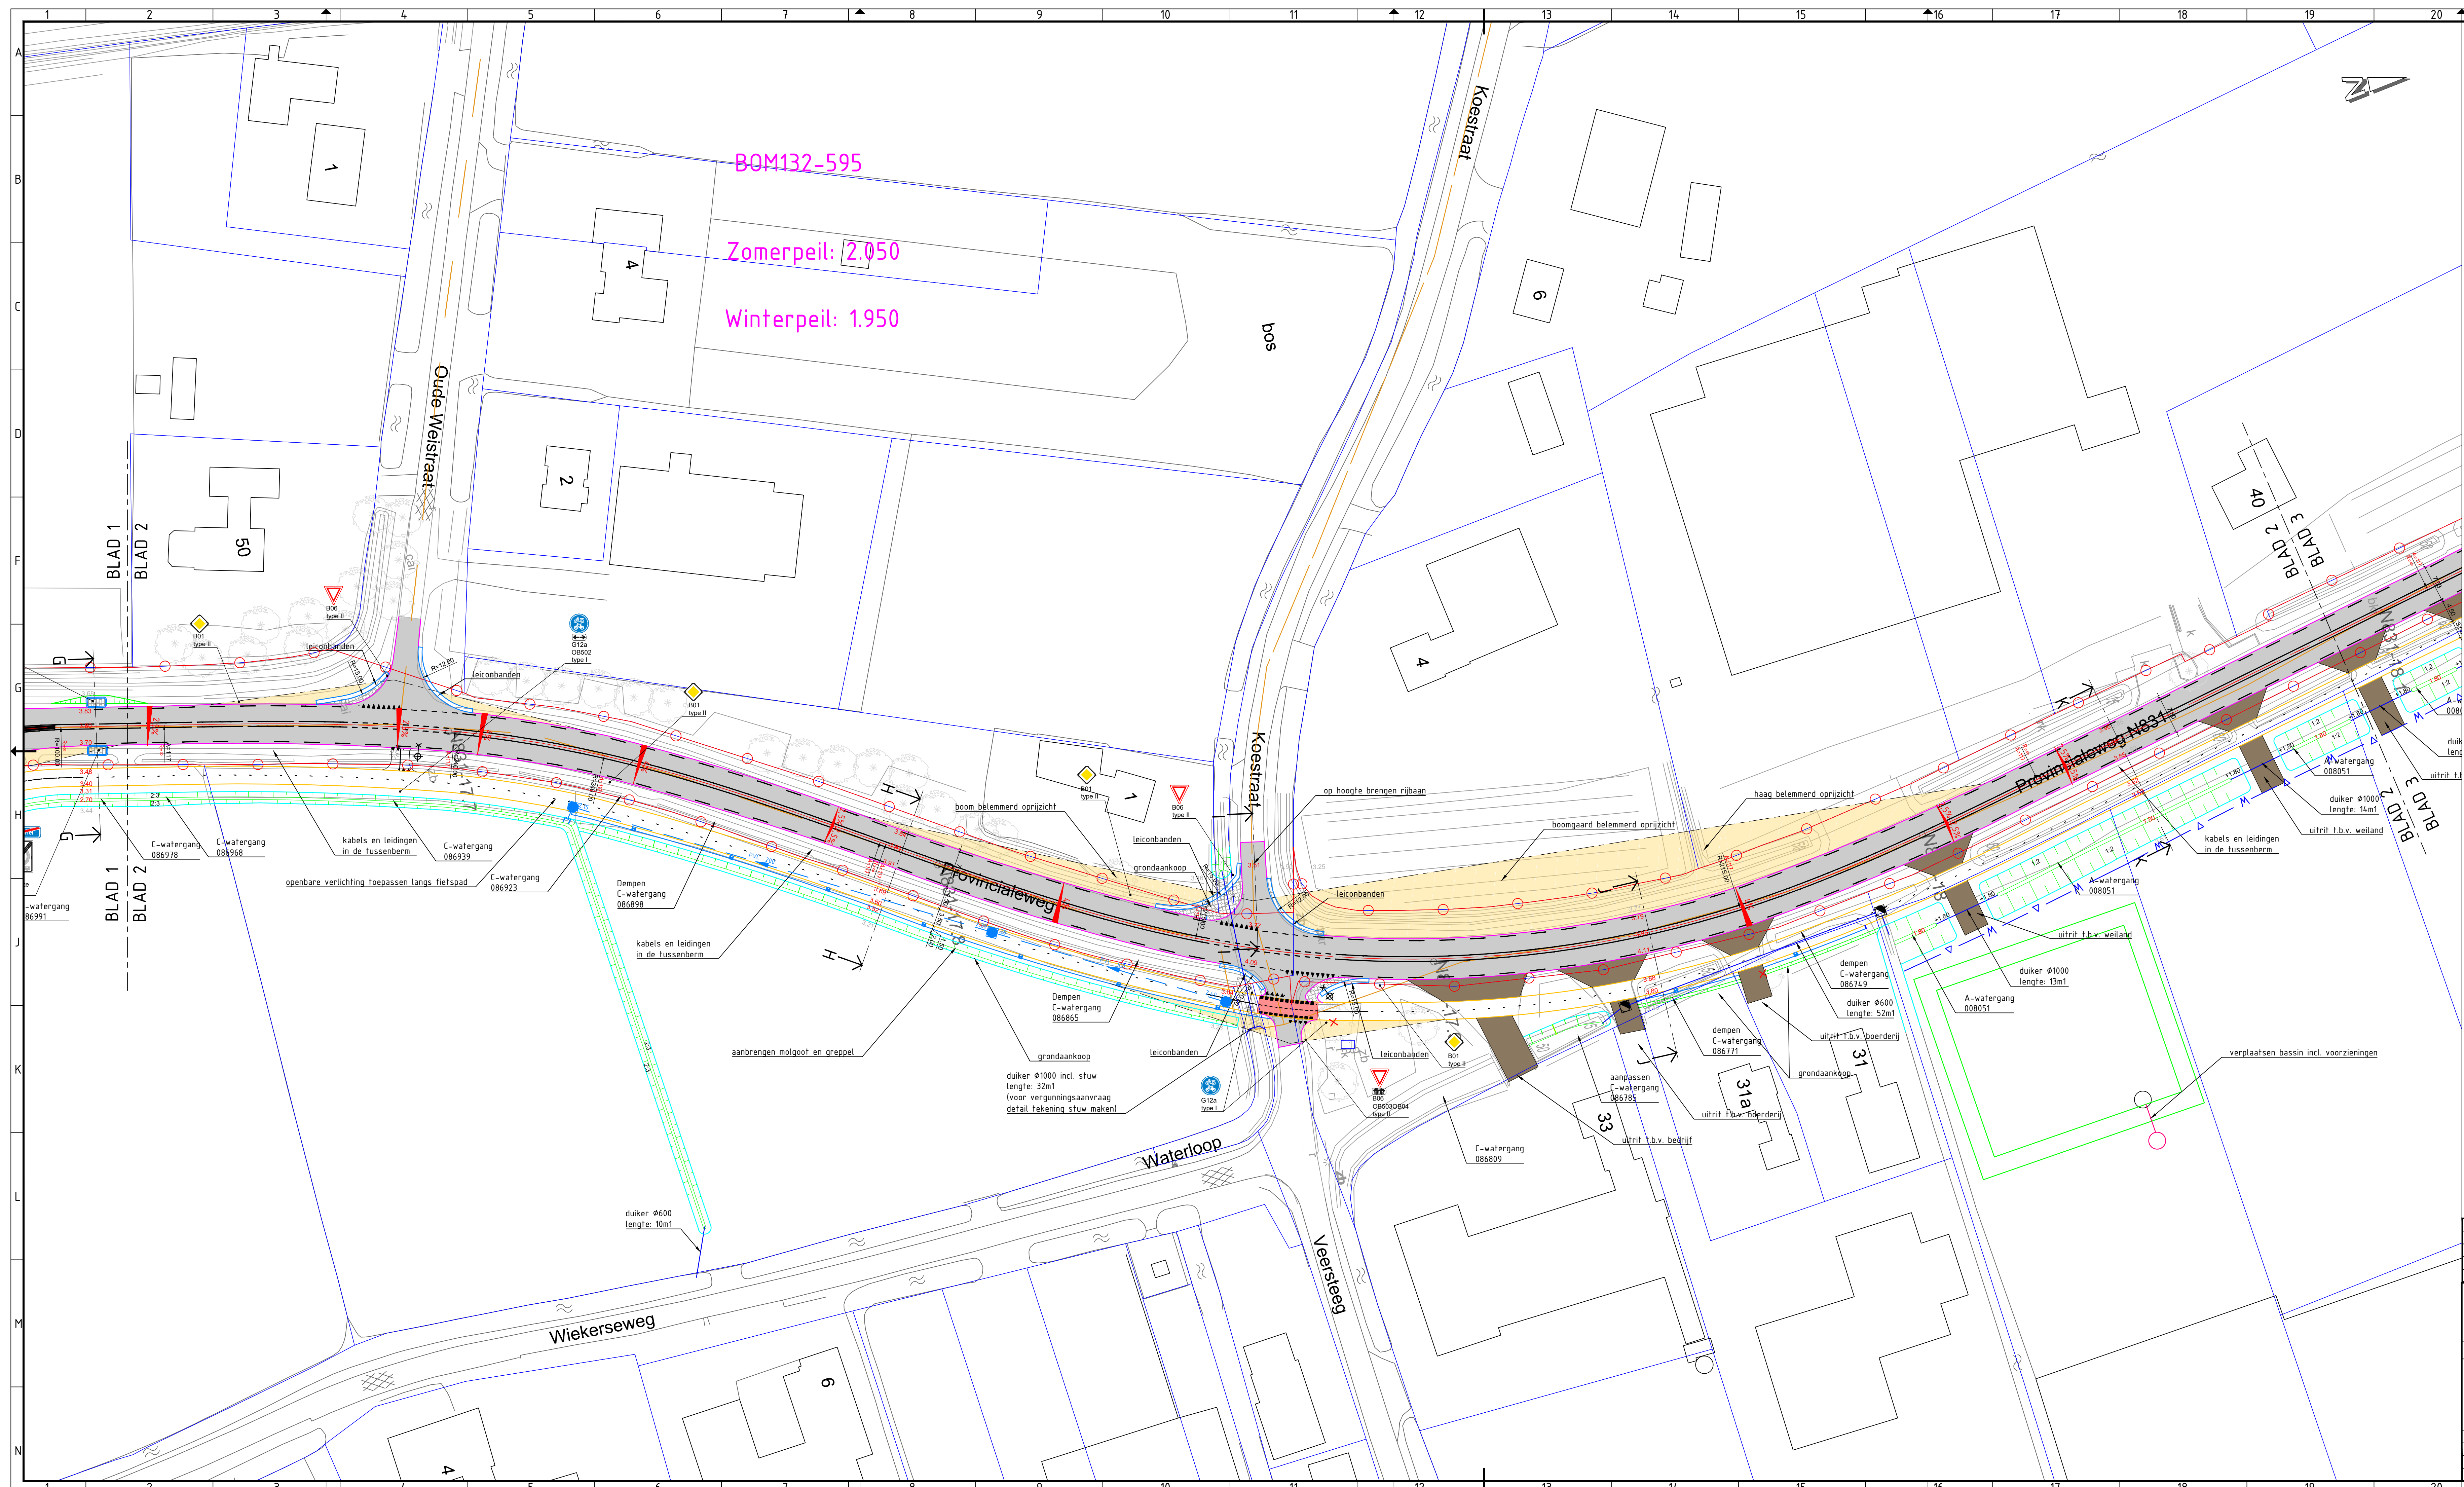



Algemeen		Project (nieuwe situatie)	
	verkeersbord, bestaand		verharding print beton
	wegwijzer, bestaand		asfalt verharding fietspad, rood
	boom, bestaand		asfalt verharding hoofdrijbaan
	lichtmast, bestaand		verharding betonprint, grove print
	Eigendomsgrans provincie		verharding grasbetonsteen, inrit
	Peilgebied waterschap		verharding, inrit
	obstakelvrije zone waterschap		tegel verharding, voetpad
	PVC leiding incl. uitstroomvoorziening		verharding, bss kf
	duiker		kant verharding hoofdrijbaan
	inspectieput		kant verharding fietspad
	stuw		kant verharding voetpad
	verkanting rijbaan		betonbanden
	verwijderen boom		grondwerklijn
	Concept locatie lichtmast enkele uithouder		talud grondwerk/ waergang

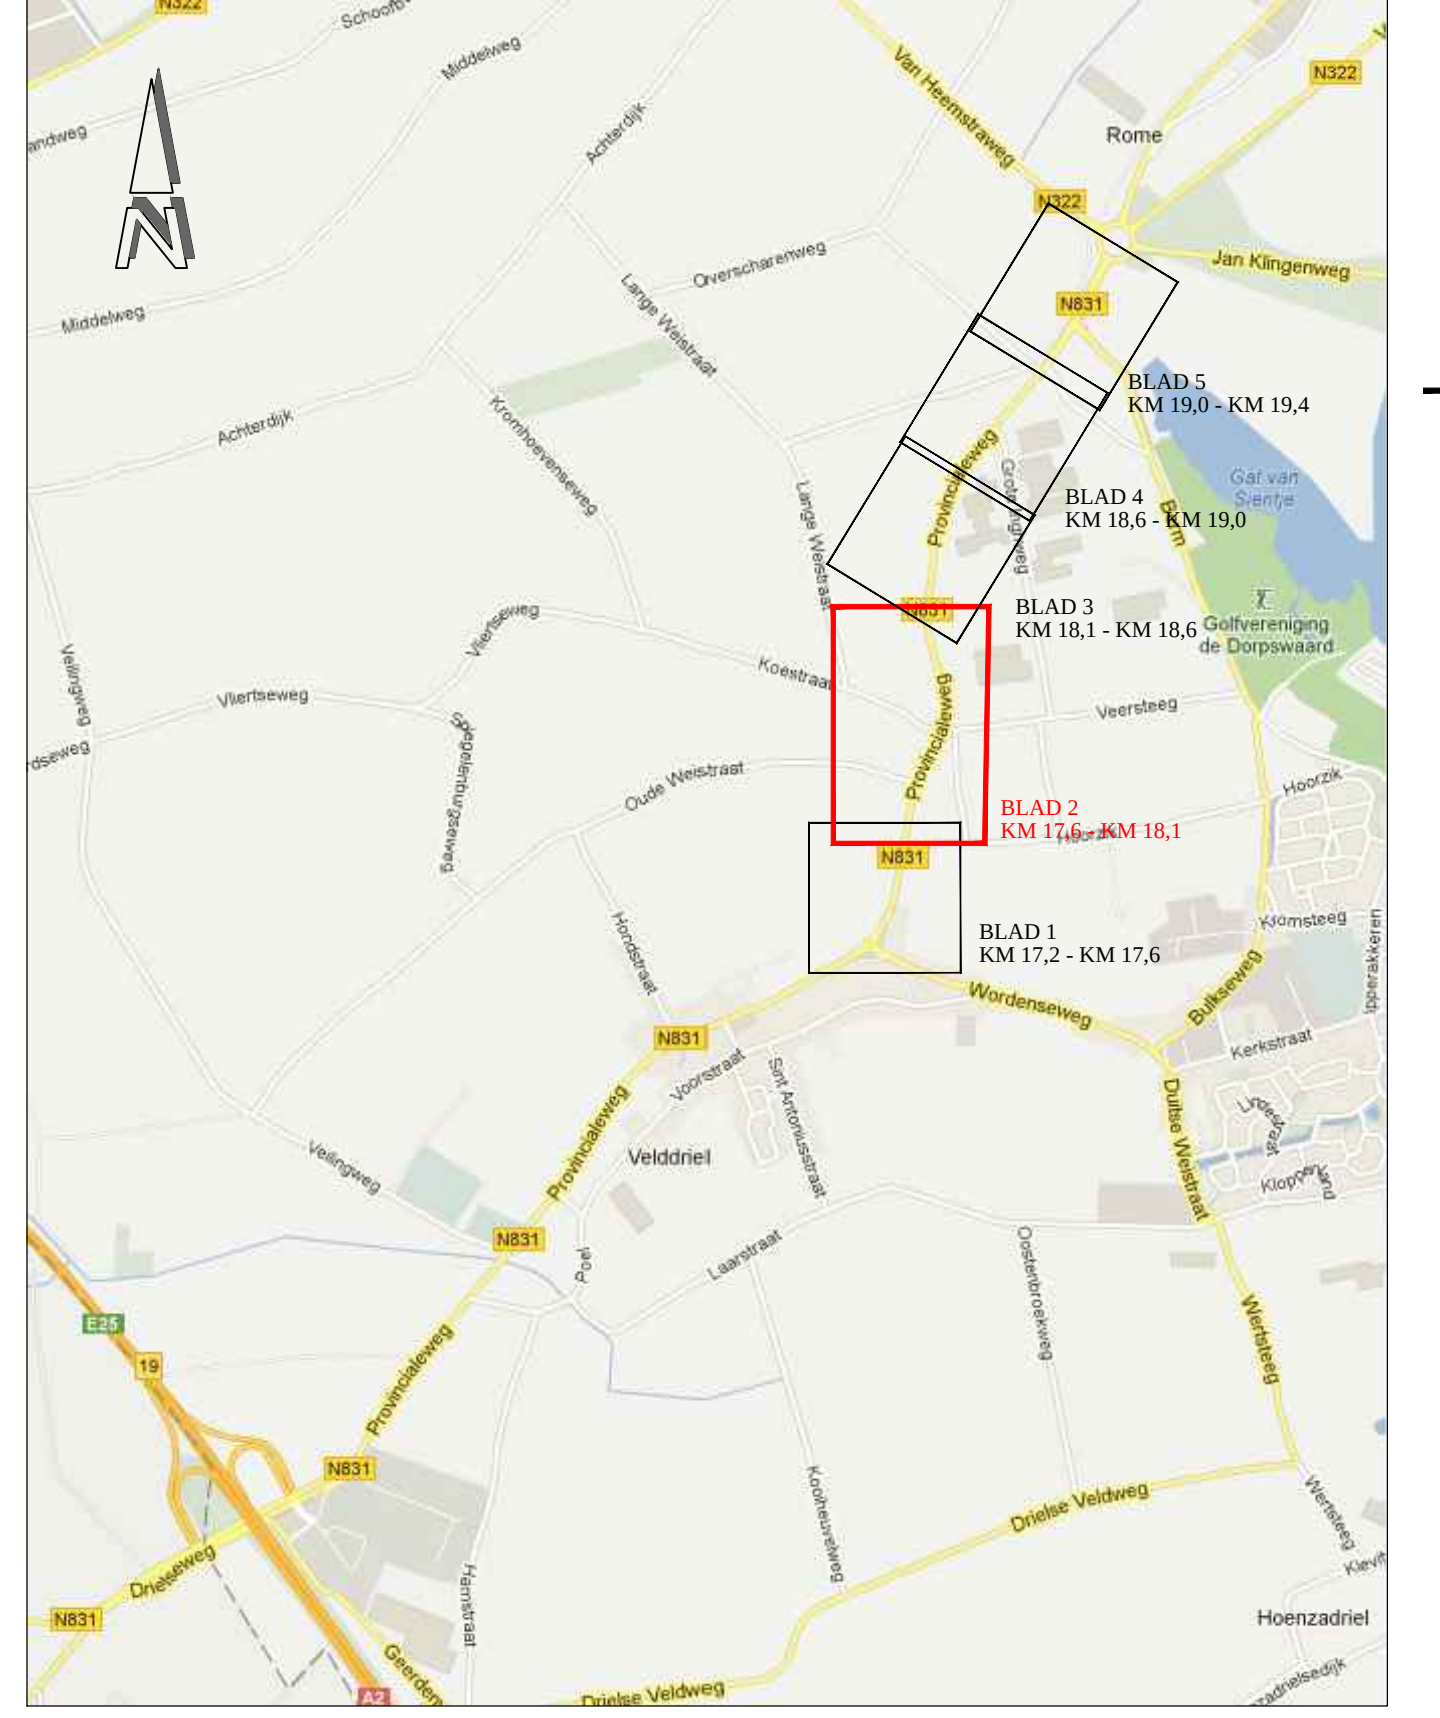

4				
3				
2				
1				
code	omschrijving	datum	getekend	gecontroleerd
	provincie		Afdeling Uitvoering Werken	bureau uitbesteding
	Gelderland		Team Ontwerp en Realisatie Werken	
	N831 traject 76 (A2 - Ronde Alemsse Sloep)			besteknummer:
	Definitief ontwerp situatie			n.v.t.
	Aanleg vrijliggend fietspad + verleggen waergang			documenttype:
				tekening
				documentnummer:

getekend	N. Logtenberg	datum	15-03-2016	schaal: 1:500
gecontroleerd	H. v.d. Langenheer	datum	15-03-2016	formaat: A10
status	concept	versie	0	projectnummer: 60750158
				tekeningnummer: 60750158-301-02

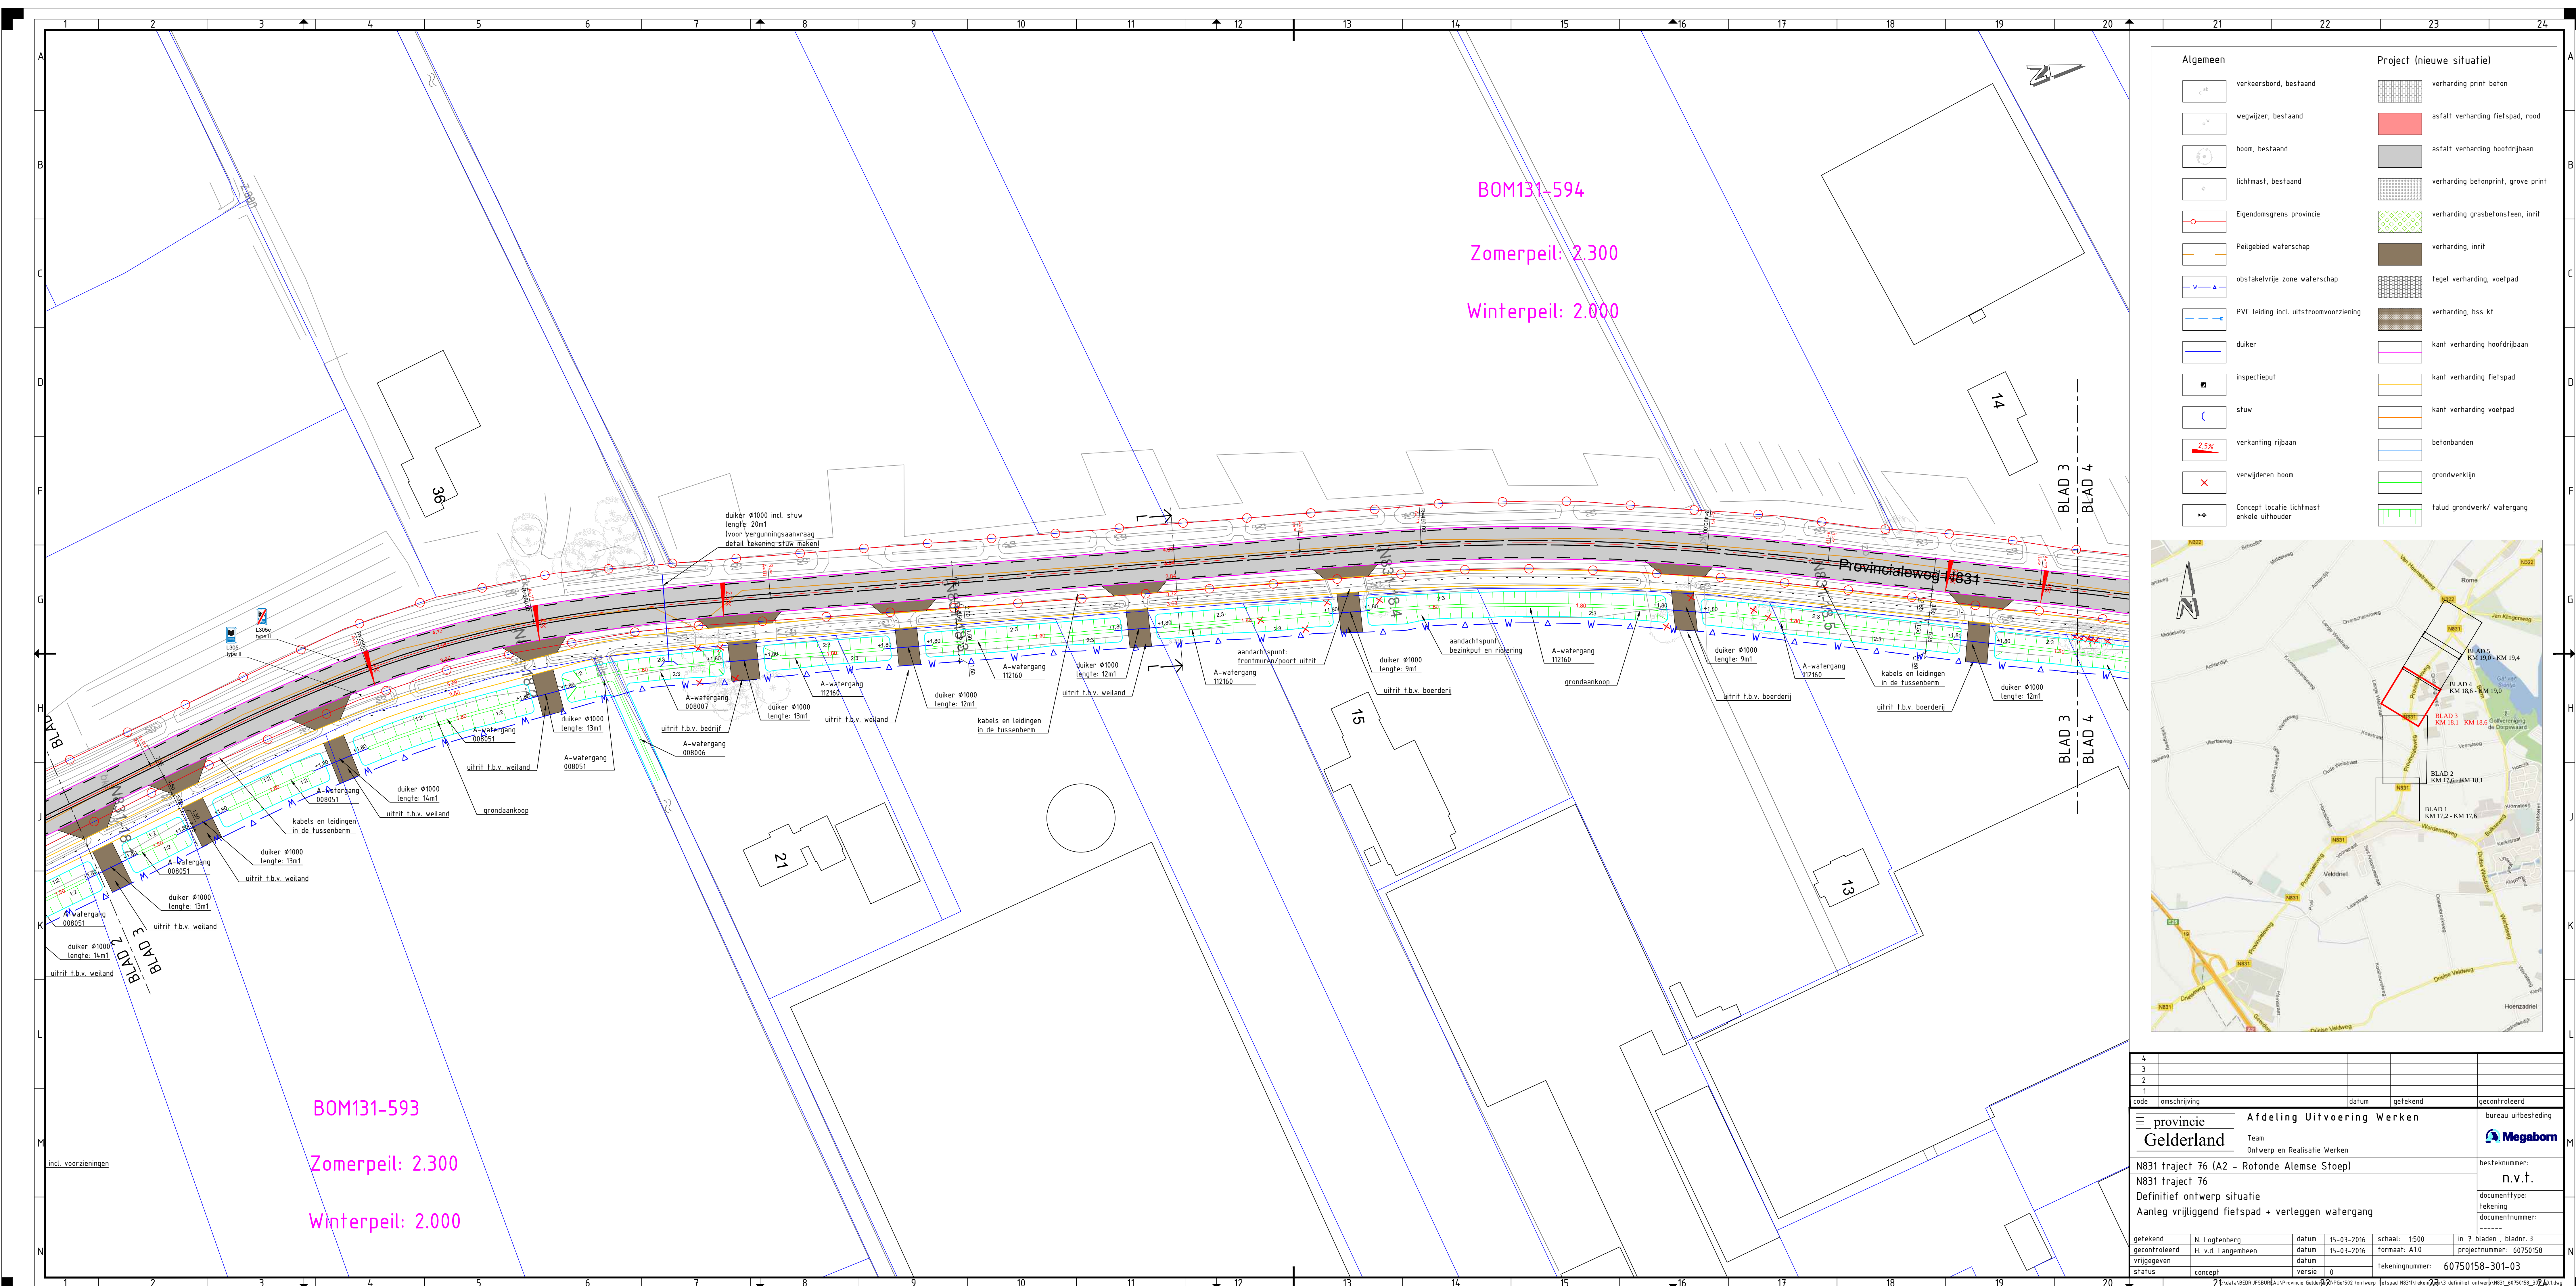

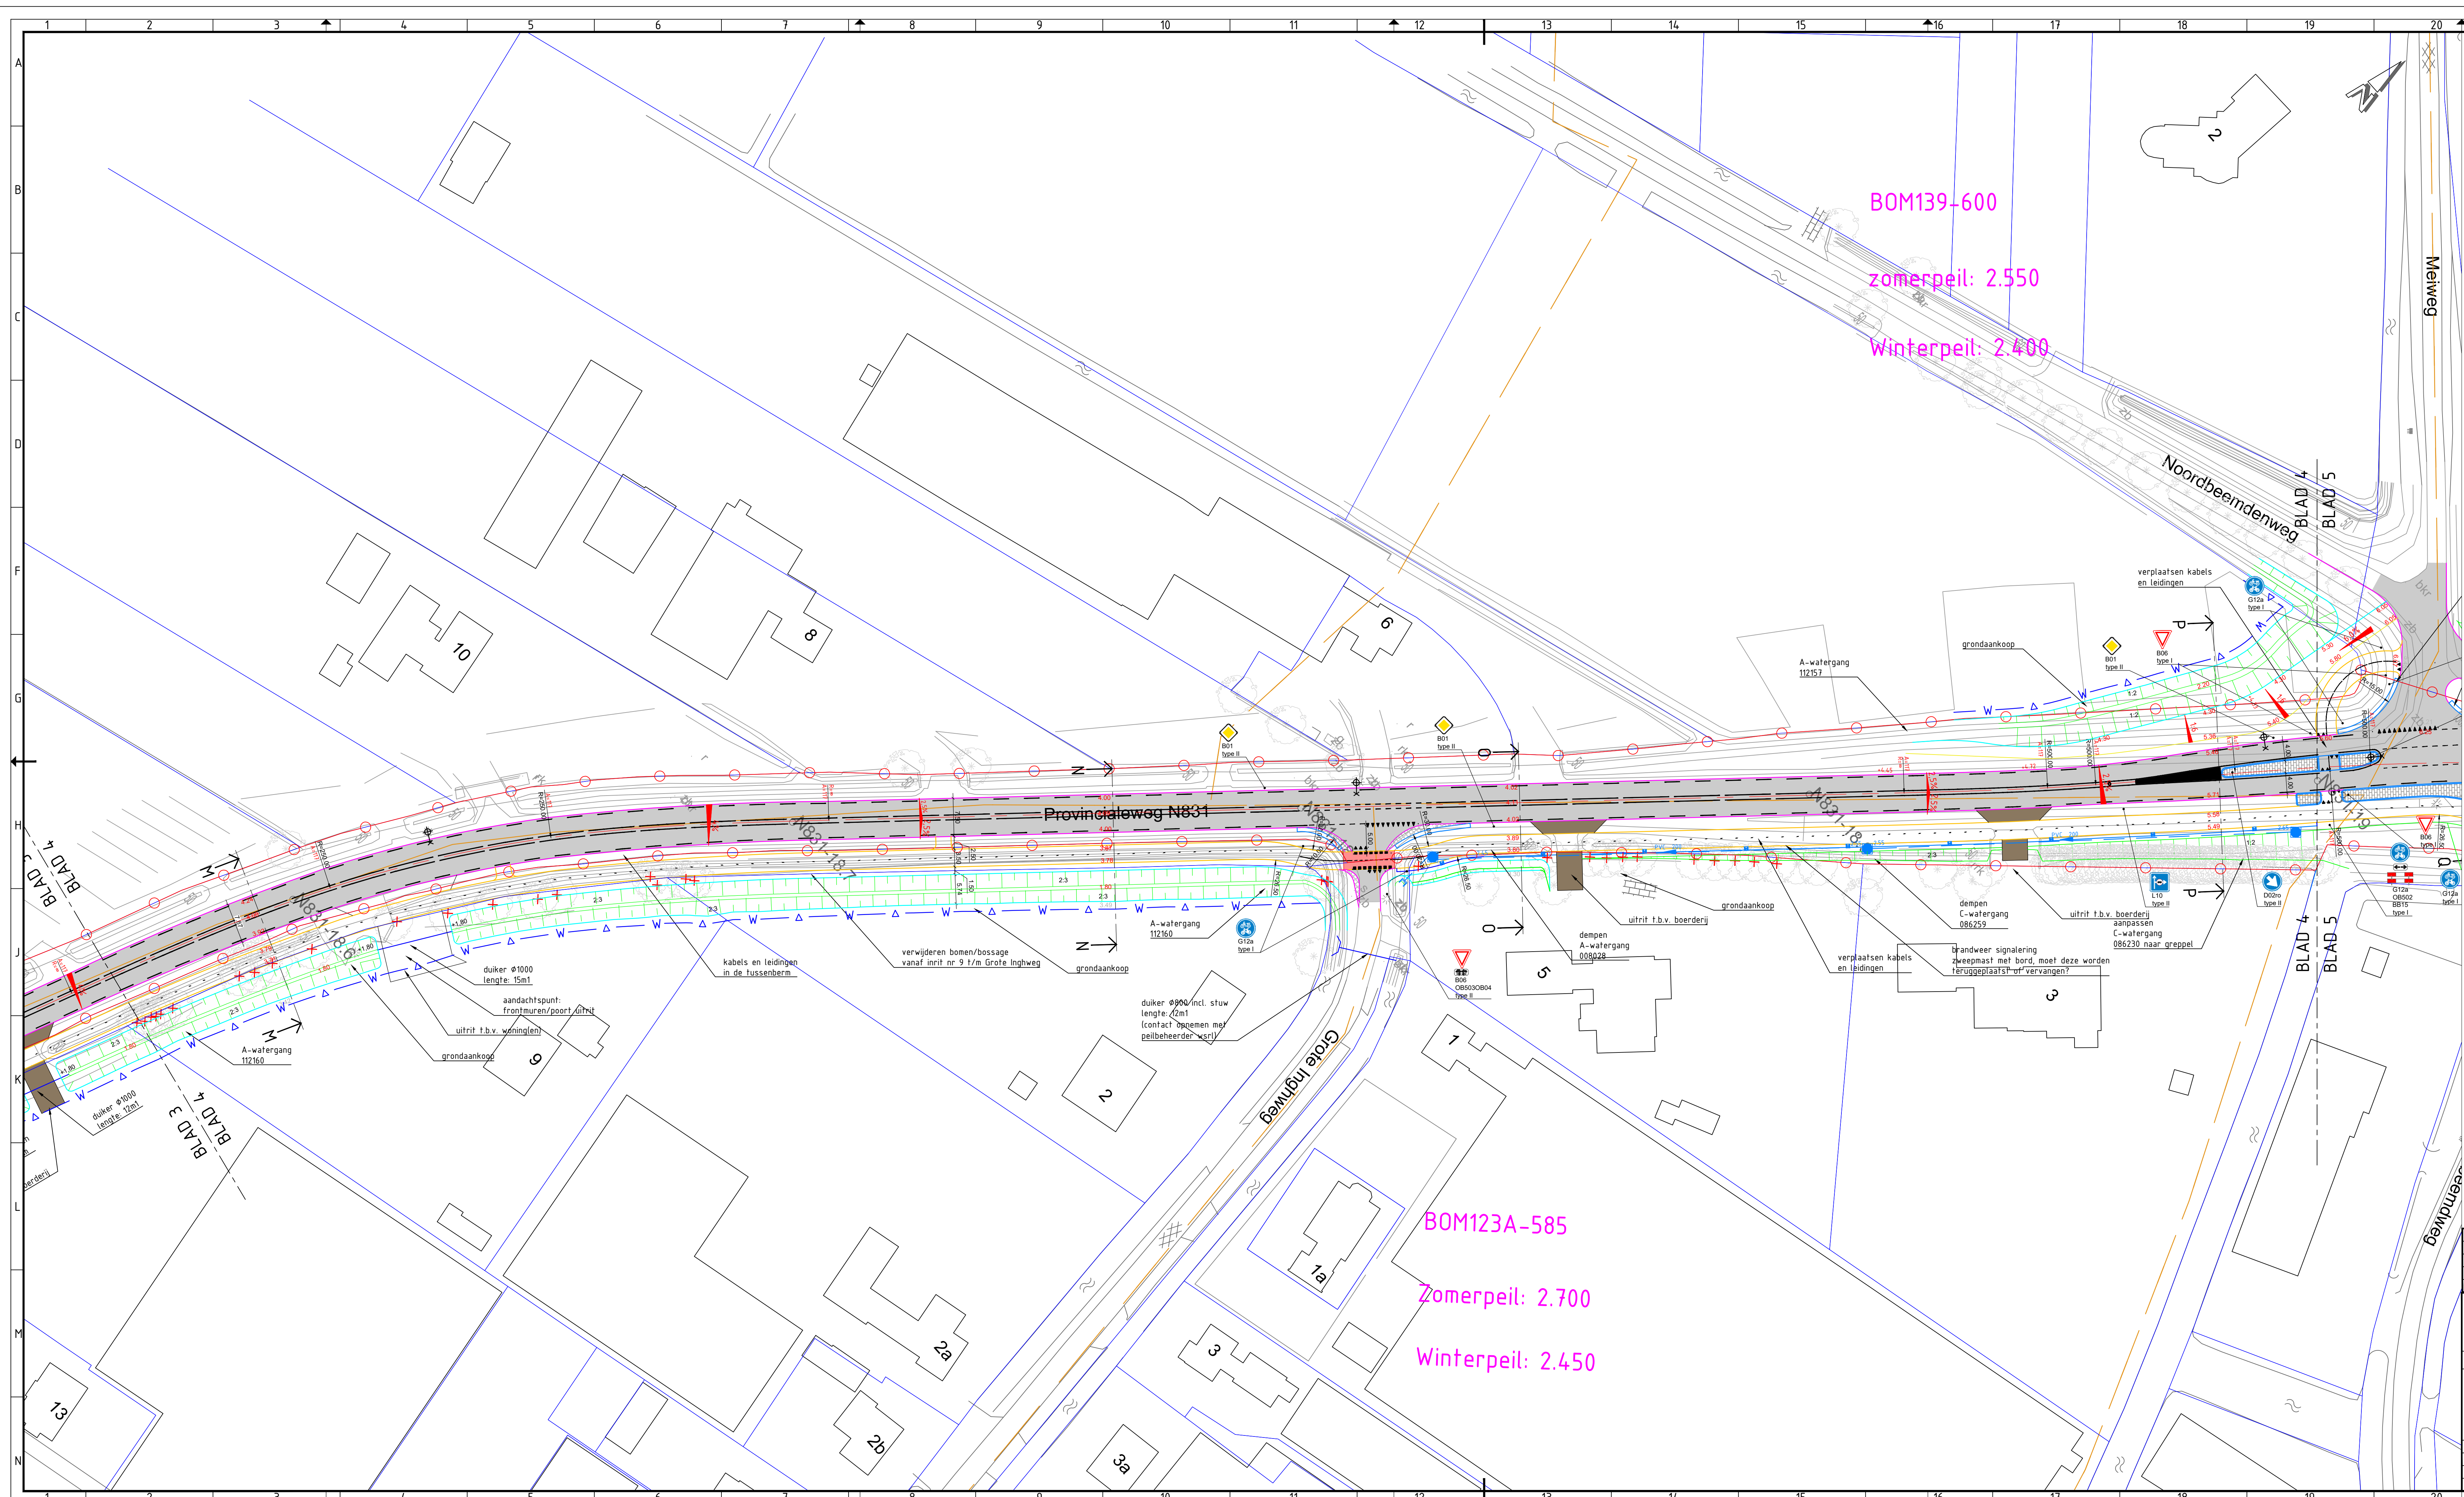

- Algemeen

verkeersbord, bestaand

wegwijzer, bestaand

boom, bestaand

lichtmast, bestaand

Eigendomsgrans provincie

Peilgebied waterschap

obstakelvrije zone waterschap

PVC leiding incl. uitstroomb voorziening

duiker

inspectieput

stuw

verknijng rijbaan

verwijderen boom

Concept locatie lichtmast enkele uithouder

Project (nieuwe situatie)

verharding print beton

asfalt verharding fietspad, rood

asfalt verharding hoofdrijbaan

verharding betonprint, grove print

verharding grasbetonsteen, inrit

verharding, inrit

tegel verharding, voetpad

verharding, bss kf

kant verharding hoofdrijbaan


kant verharding fietspad

kant verharding voetpad


betonbanden

grondwerklijn

talud grondwerk/ watergang

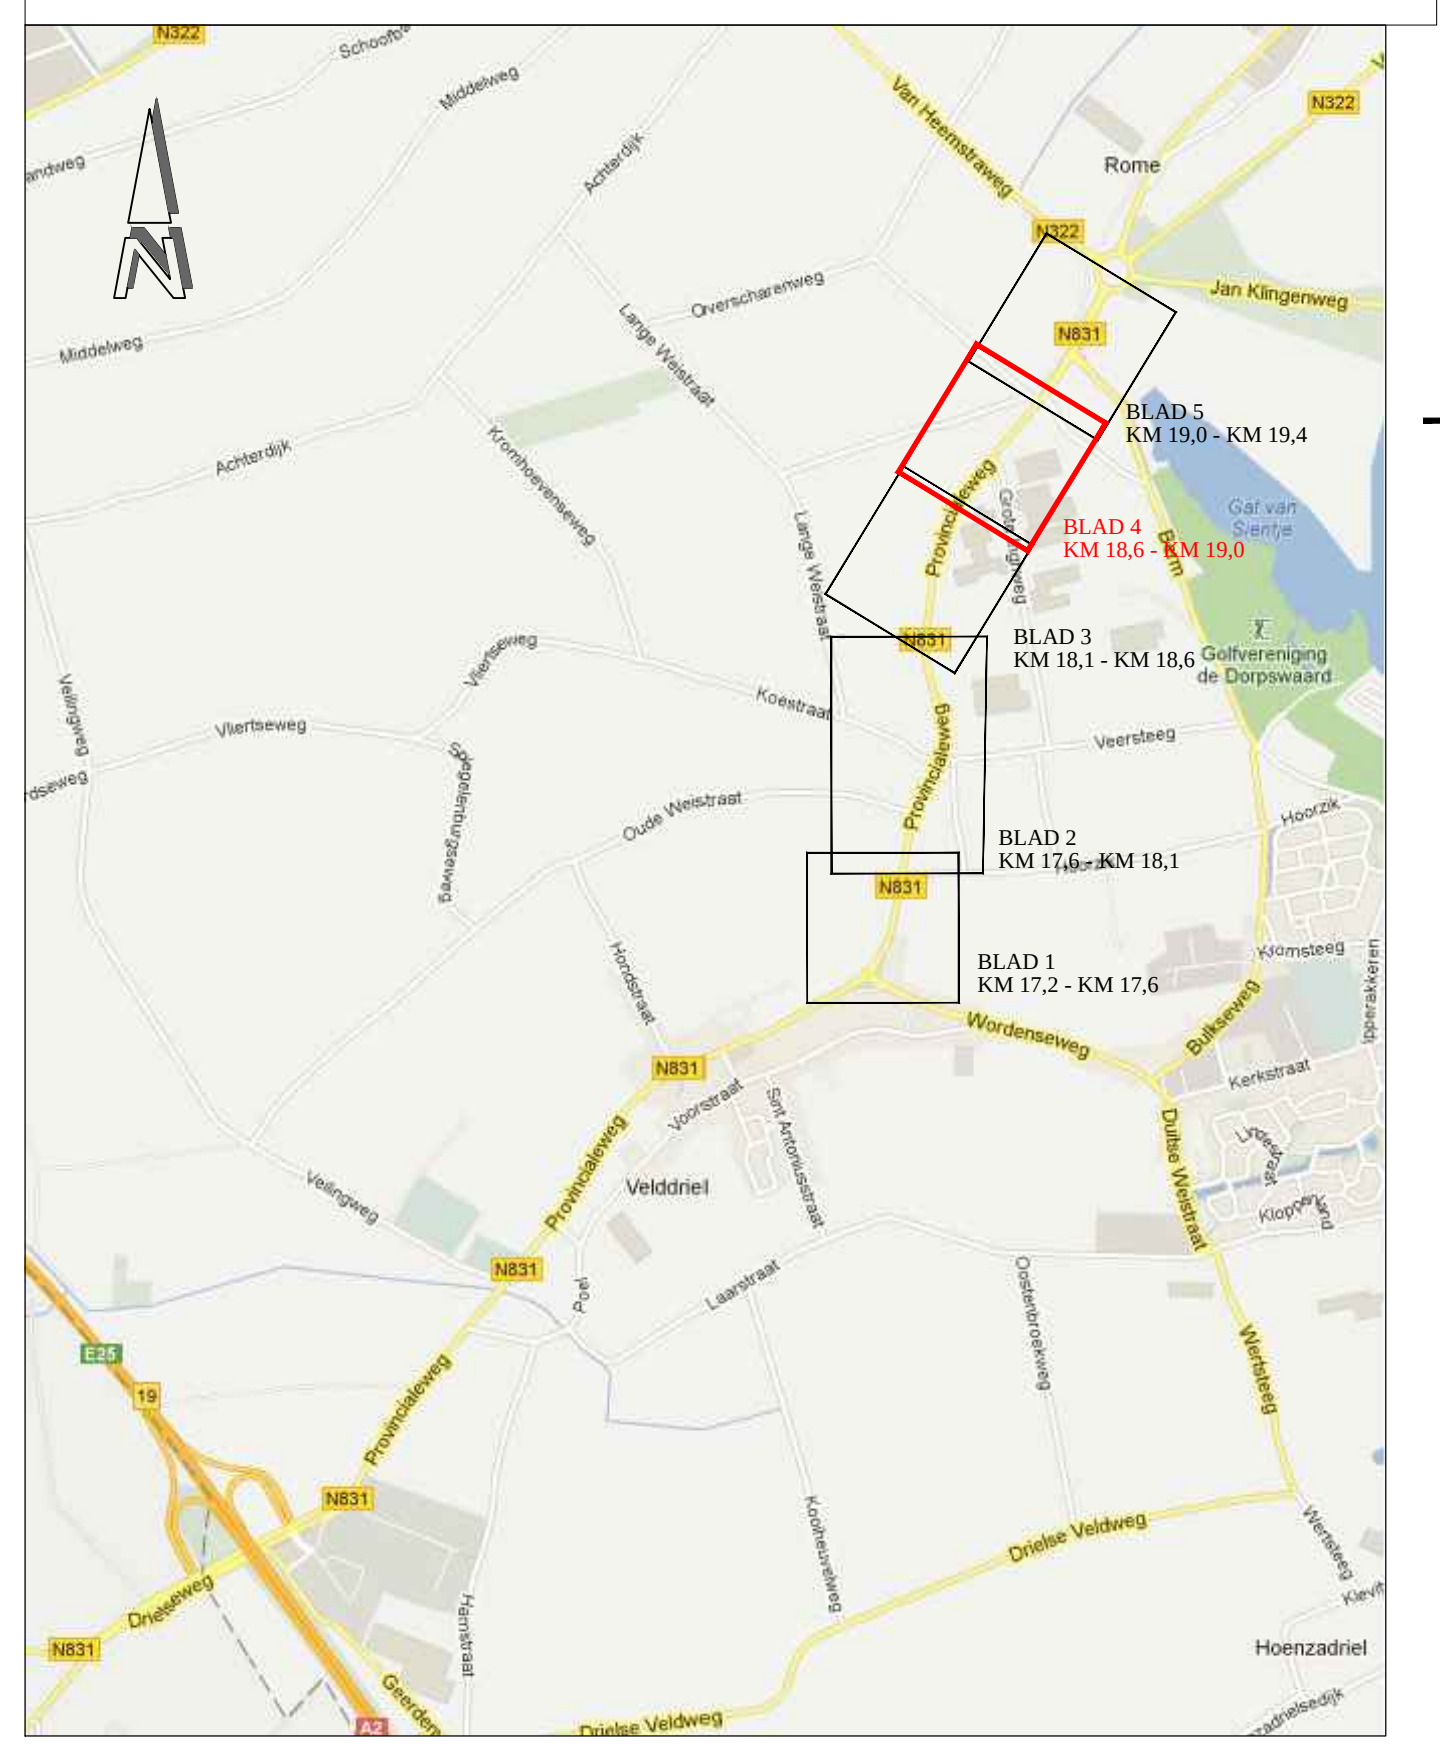

4				
3				
2				
1				
code	omschrijving	datum	getekend	gecontroleerd
	provincie		Afdeling Uitvoering Werken	bureau uitbesteding
	Gelderland		Team Ontwerp en Realisatie Werken	
	N831 traject 76 (A2 - Ronde Aleme Stoepe)			besteknummer: n.v.t.
	Definitief ontwerp situatie			documenttype: tekening
	Anleg vrijliggend fietspad + verleggen watergang			documentnummer: 60750158-301-04
getekend	N. Logtenberg	datum	15-03-2016	schaal: 1:500
gecontroleerd	H. v.d. Langenheer	datum	15-03-2016	formaat: A10
status	concept	versie	0	in 7 bladen, bladnr. 4
				projectnummer: 60750158

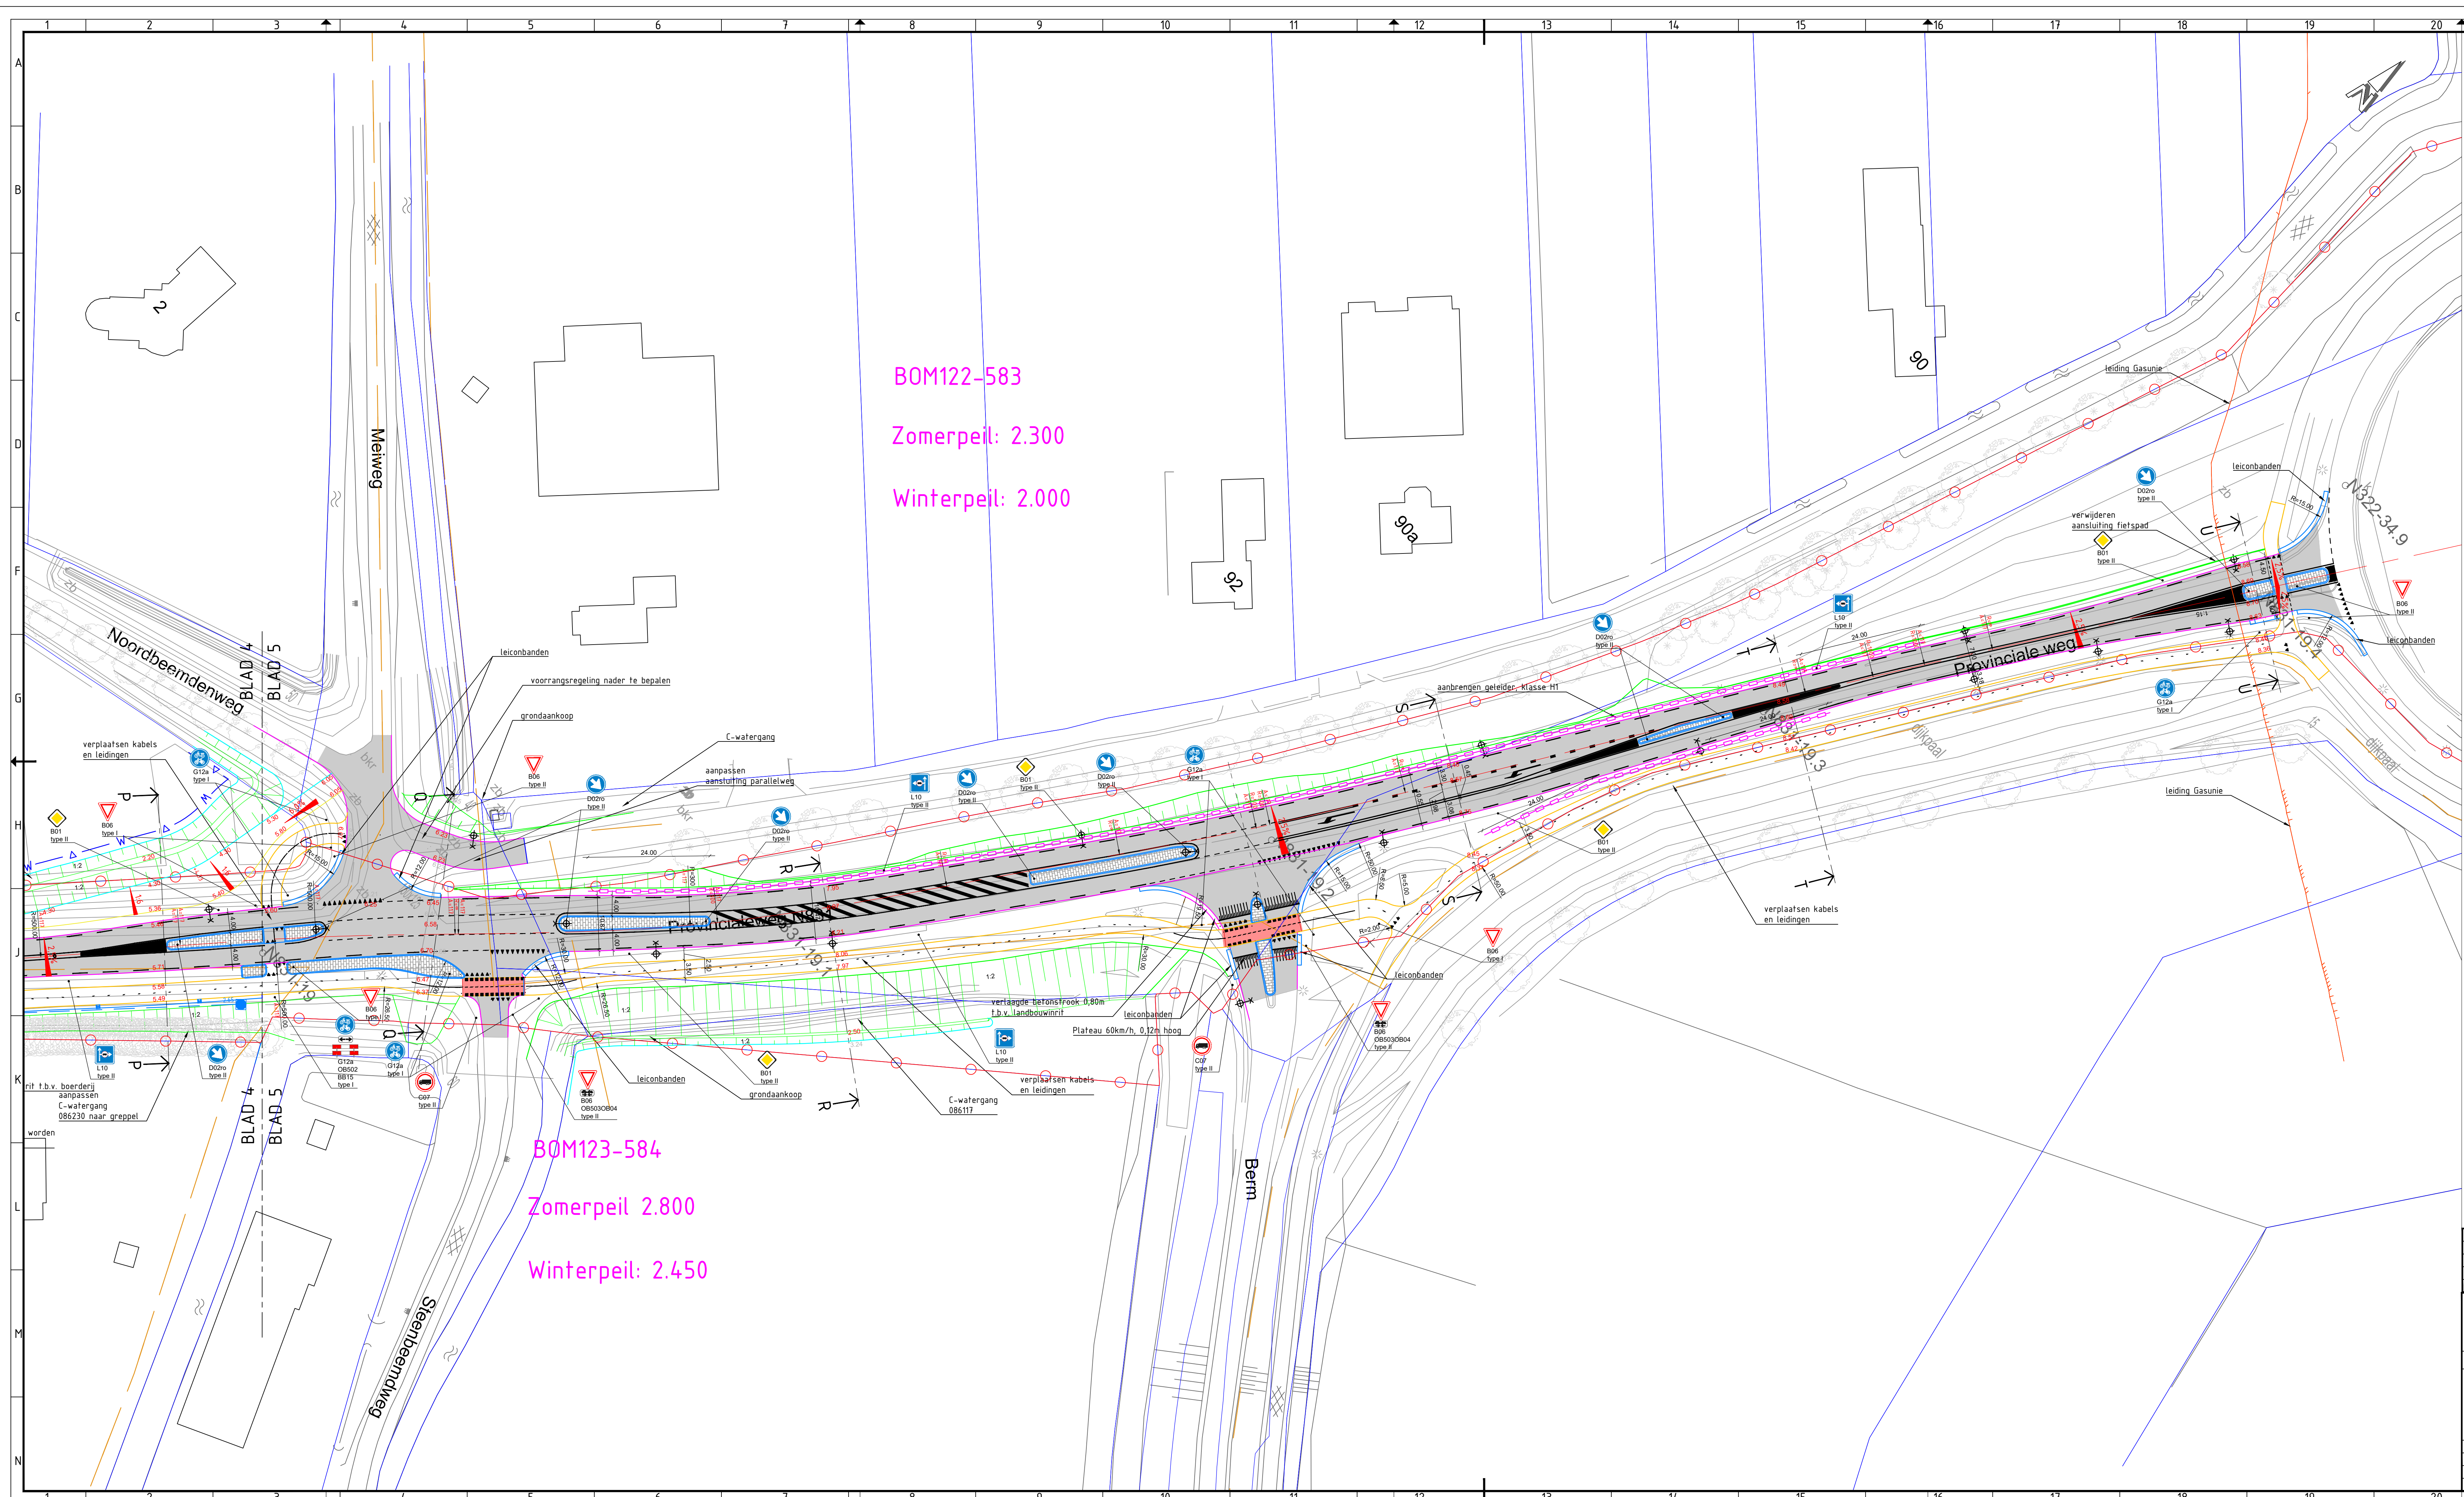

BOM122-583
Zomerpeil: 2.300
Winterpeil: 2.000

BOM123-584
Zomerpeil 2.800
Winterpeil: 2.450

- Algemeen

verkeersbord, bestaand

wegwijzer, bestaand

boom, bestaand

lichtmast, bestaand

Eigendomsgrans provincie

Peilgebied waterschap

obstakelvrije zone waterschap

PVC leiding incl. uitstroomvoorziening

duiker

inspectieput

stuw

verkantering rijbaan

verwijderen boom

Concept locatie lichtmast enkele uithouder
- Project (nieuwe situatie)

verharding print beton

asfalt verharding fietspad, rood

asfalt verharding hoofdrijbaan

verharding betonprint, grove print

verharding grasbetonsteen, inrit

verharding, inrit

tegel verharding, voetpad

verharding, bss kf

kant verharding hoofdrijbaan


kant verharding fietspad

kant verharding voetpad


betonbanden

grondwerktijn


talud grondwerk/ watergang

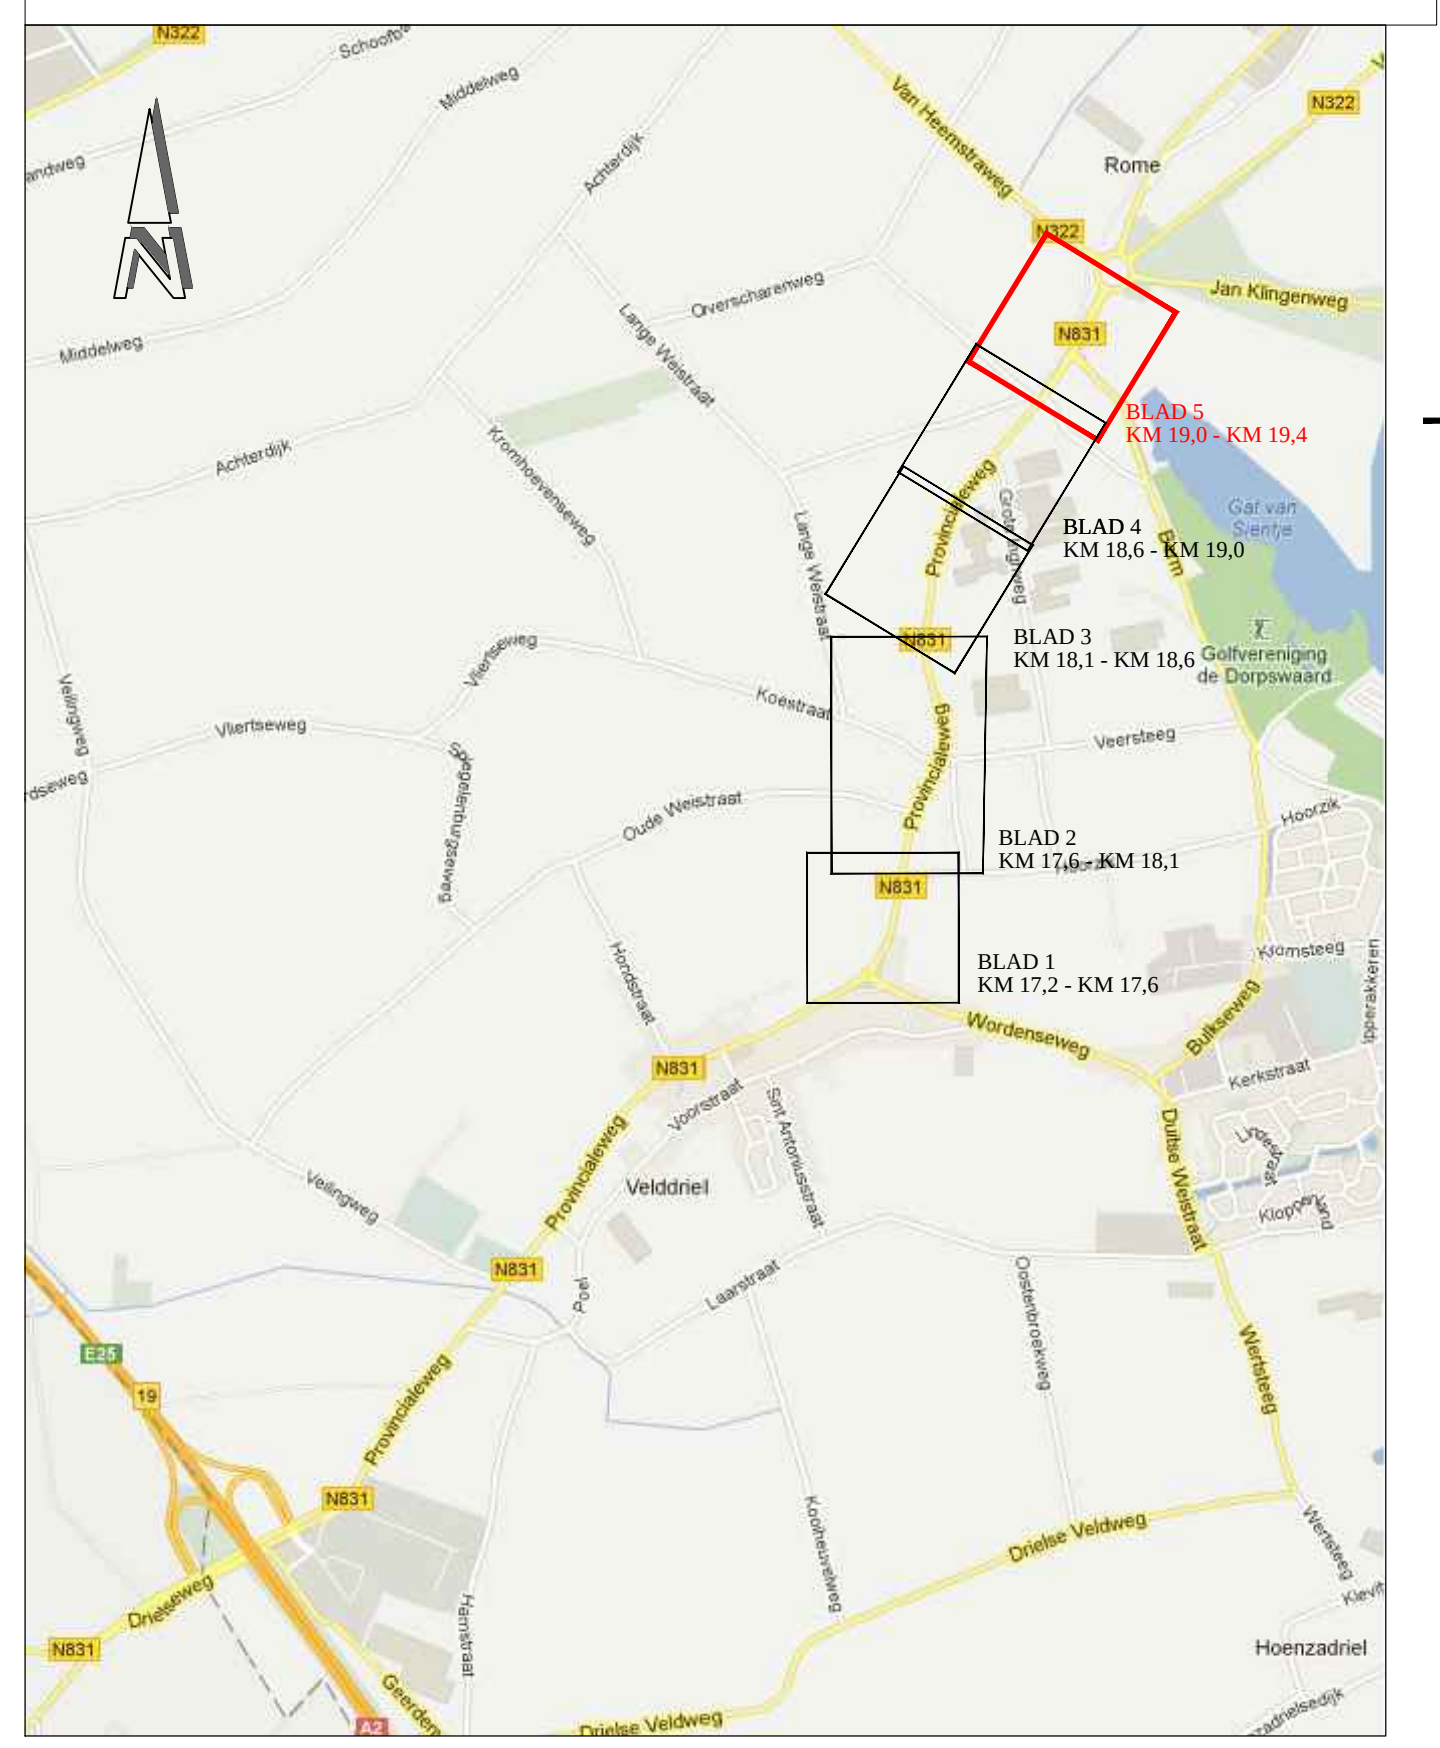


4				
3				
2				
1				
code	omschrijving	datum	getekend	gecontroleerd
	provincie		Afdeling Uitvoering Werken	bureau uitbesteding
	Gelderland		Team Ontwerp en Realisatie Werken	
	N831 traject 76 (A2 - Ronde Alemsse Sloep)			besteknummer:
	N831 traject 76			n.v.t.
	Definitief ontwerp situatie			documenttype:
	Aanleg vrijliggend fietspad + verleggen watergang			tekening
				documentnummer:
				60750158-301-05
getekend	N. Logtenberg	datum	15-03-2016	schaal: 1:500
gecontroleerd	H. v.d. Langenheer	datum	15-03-2016	formaat: A10
status	concept	versie	0	projectnummer: 60750158

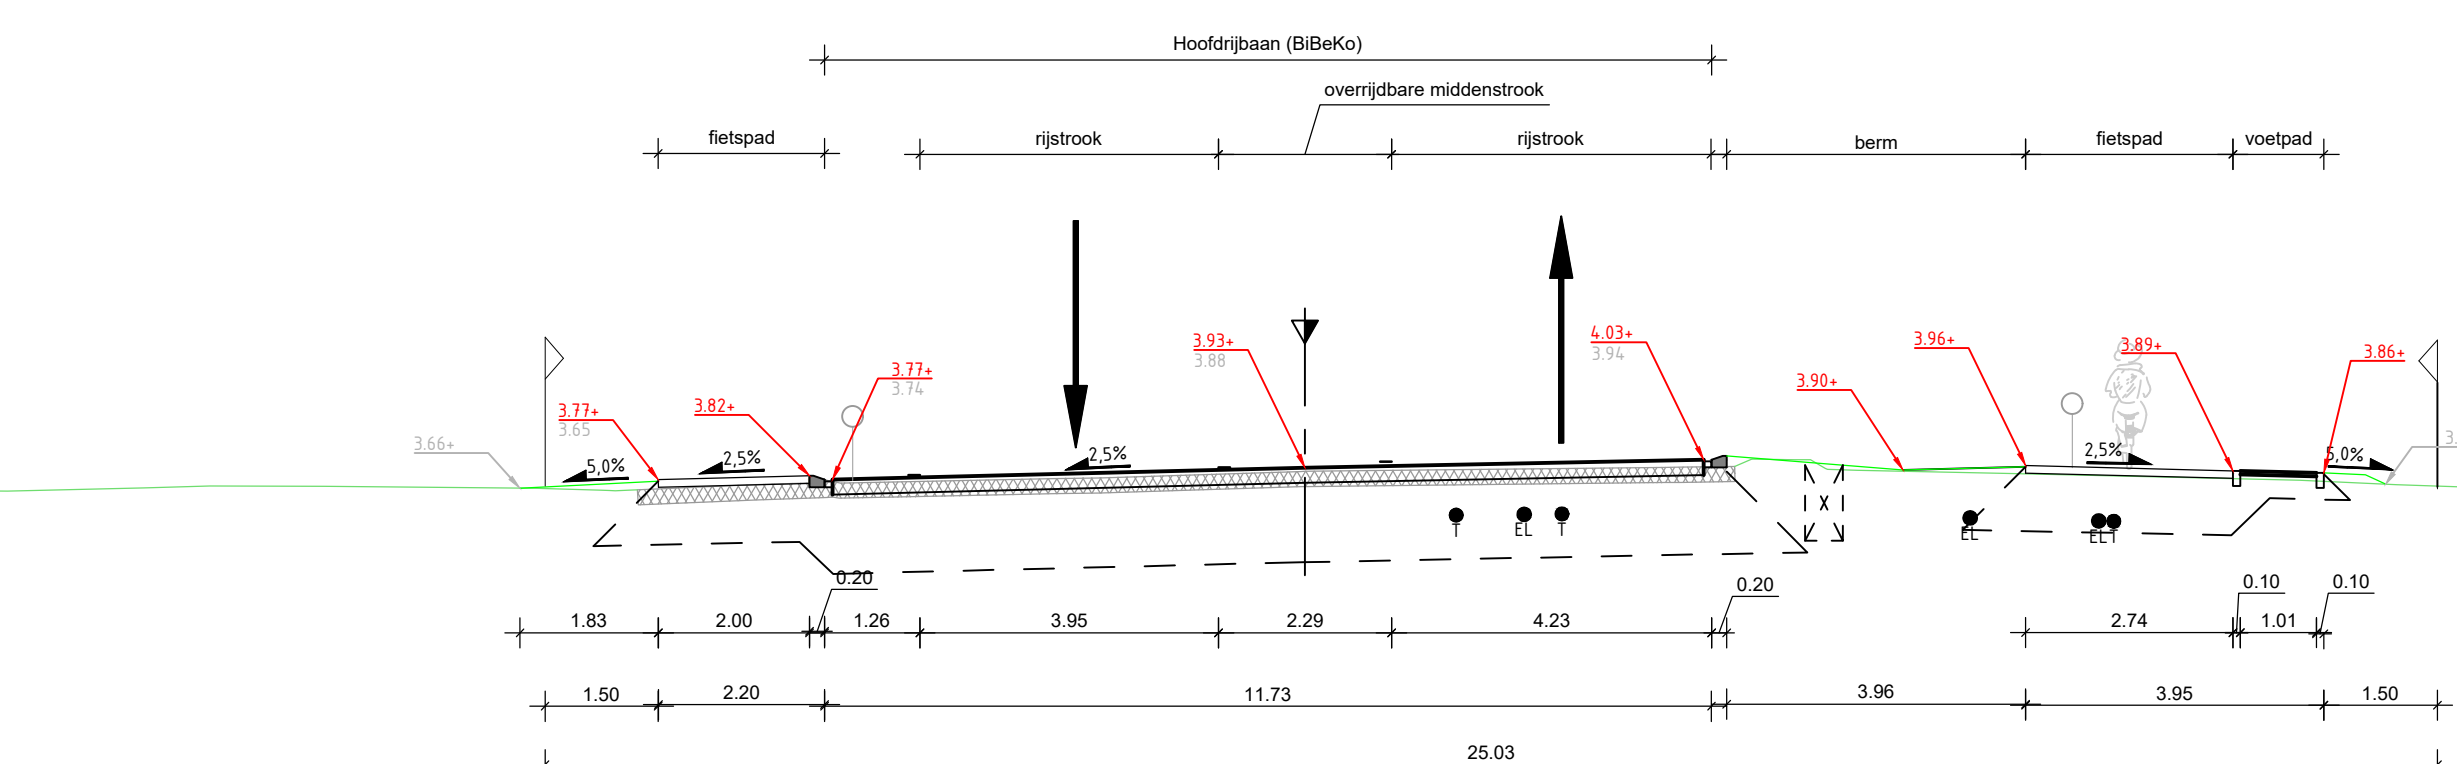


DOORSNEDE	A
SCHAAL 1 : 100	13.236

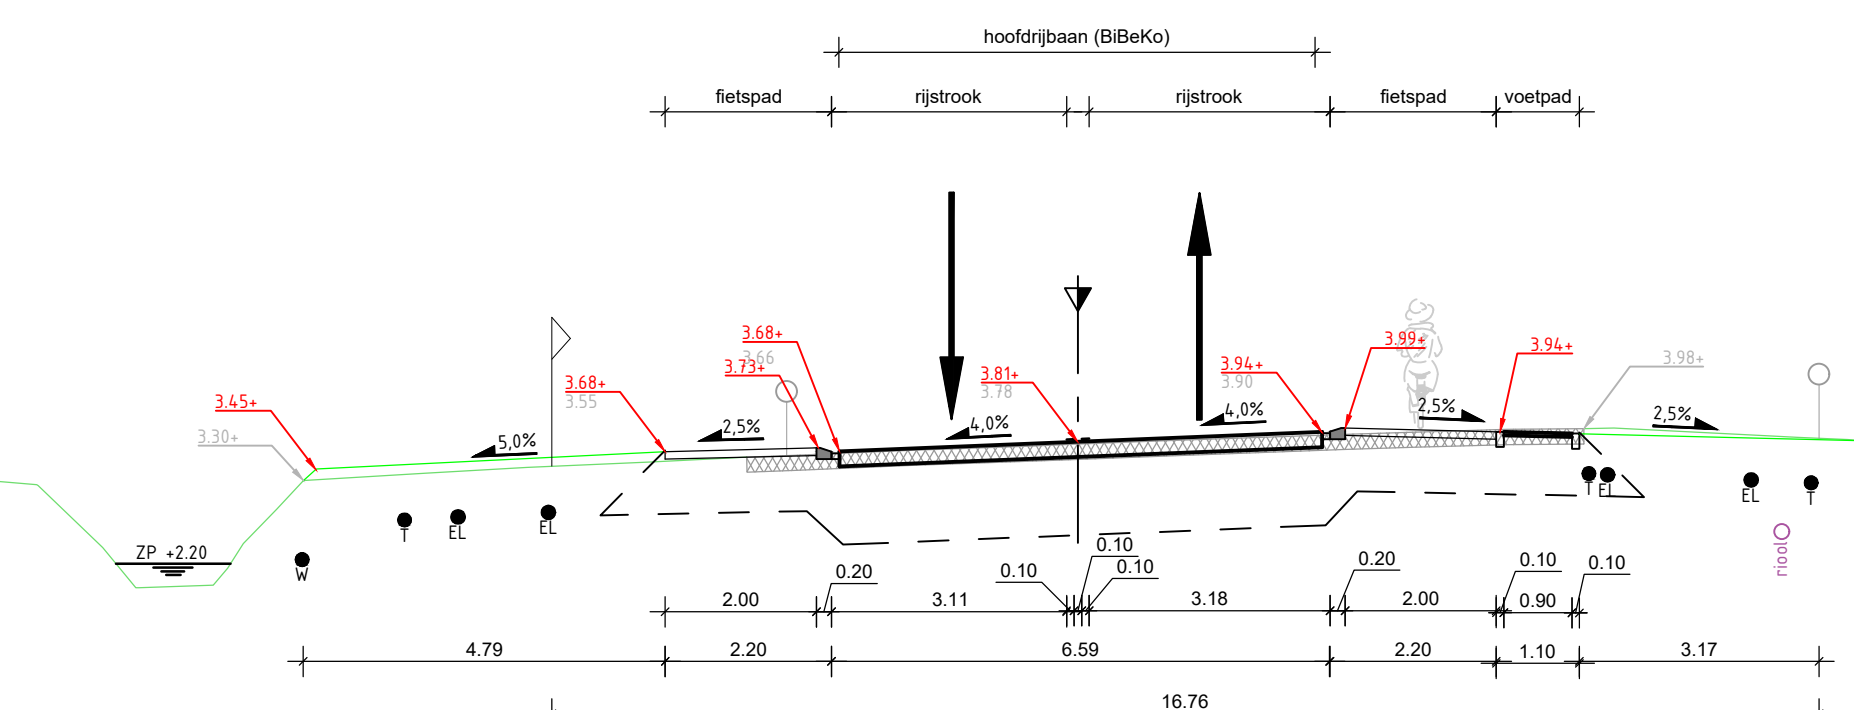


DOORSNEDE

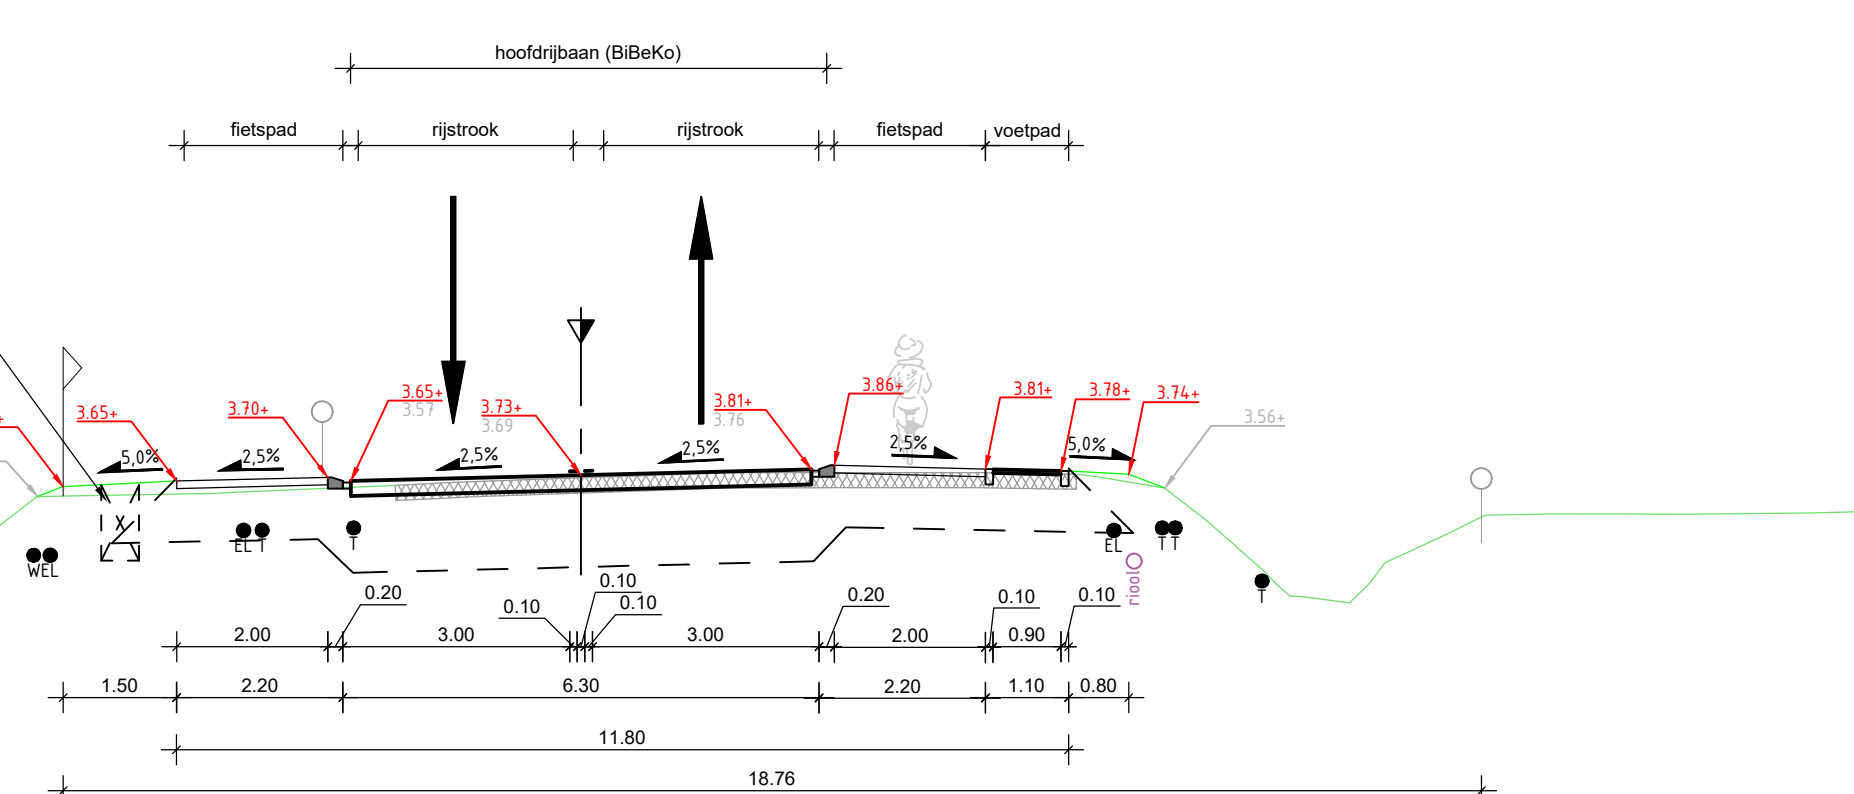


DOORSNEDE 
SCHAAL 1 : 100 12 388

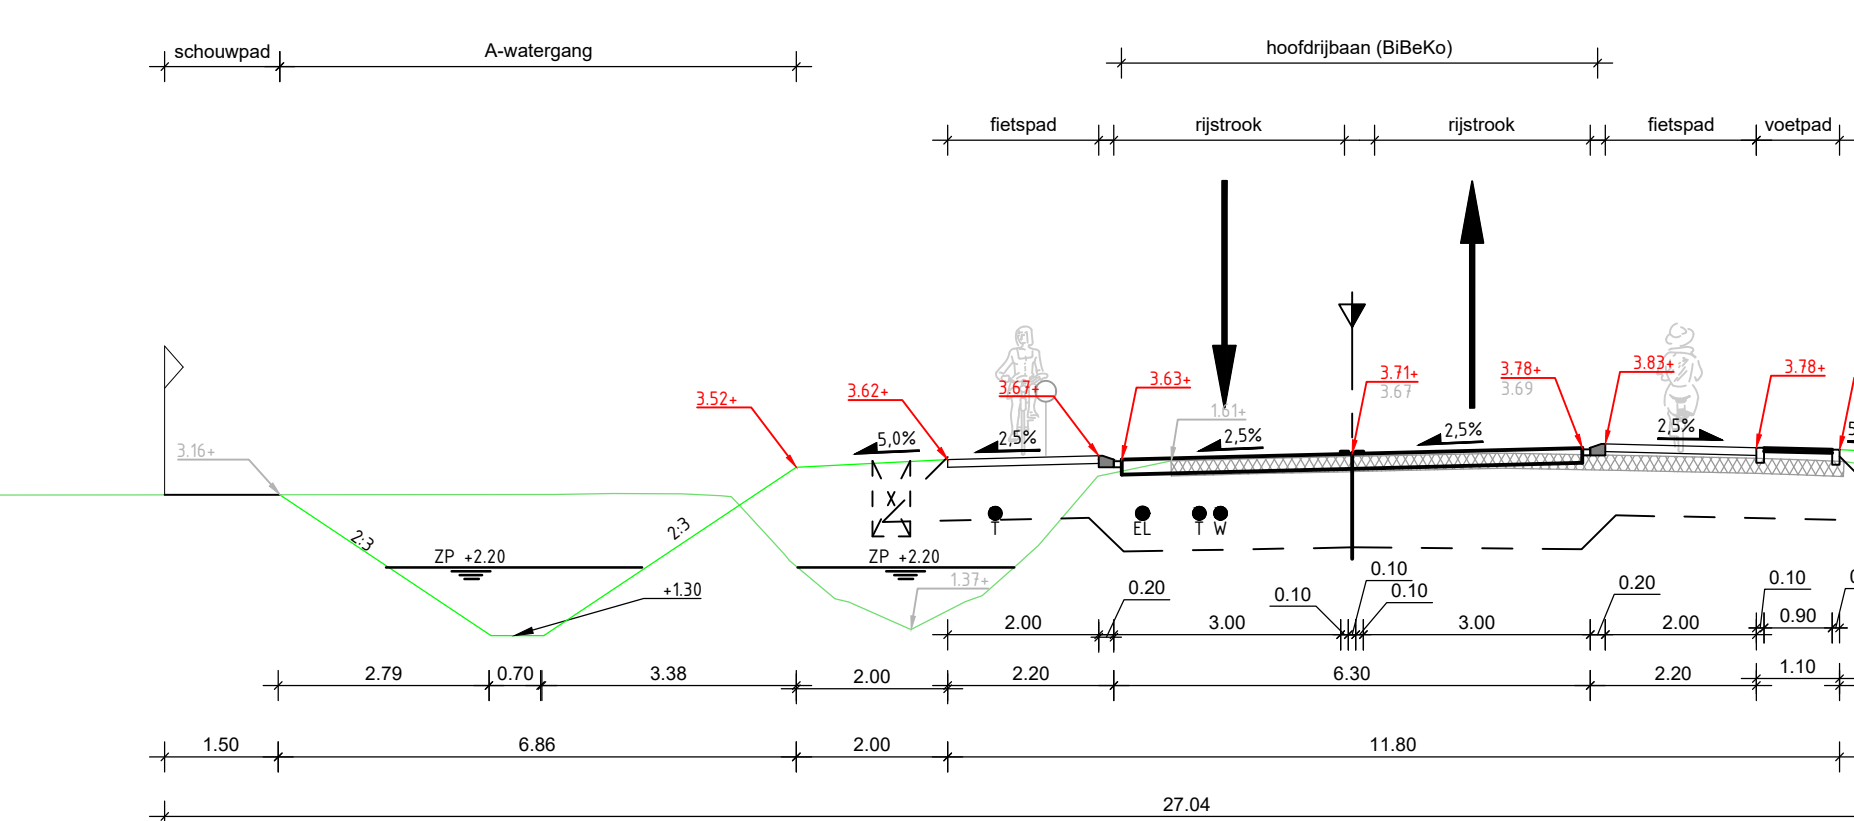



DOORSNEDE D
SCHAAL 1 : 100 17 / 58

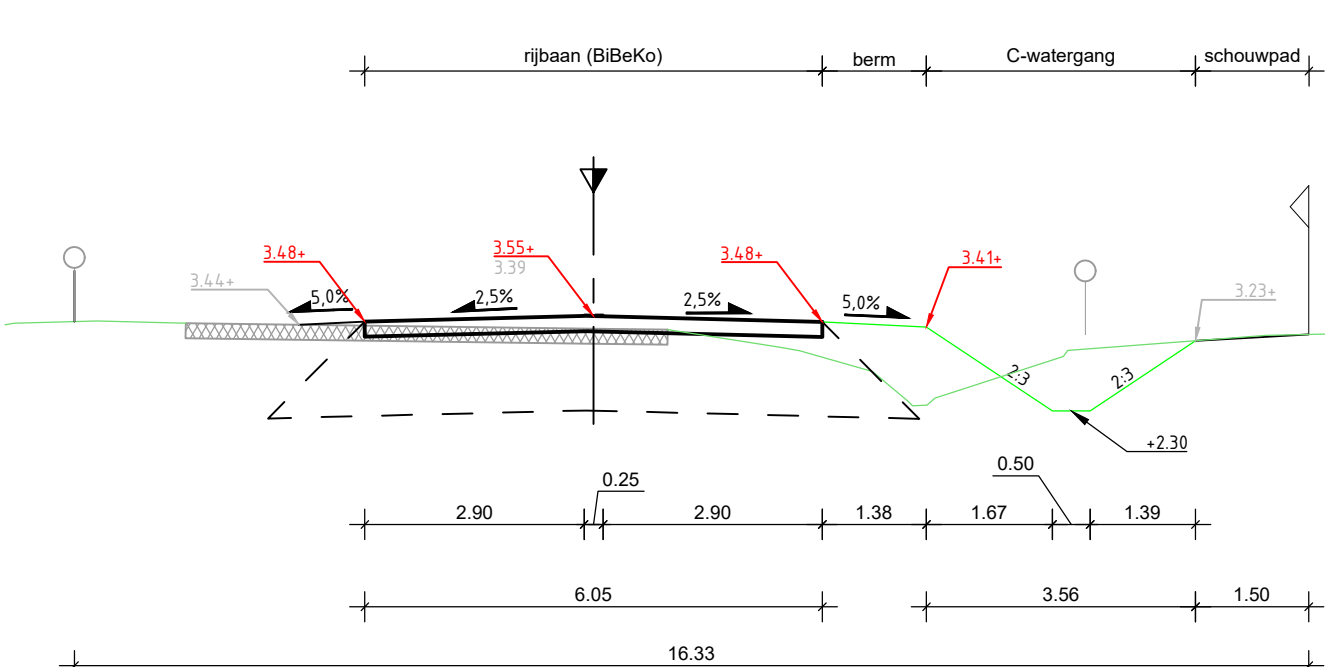


DOORSNEDE  E
SCHAAI 1 : 100 boezik

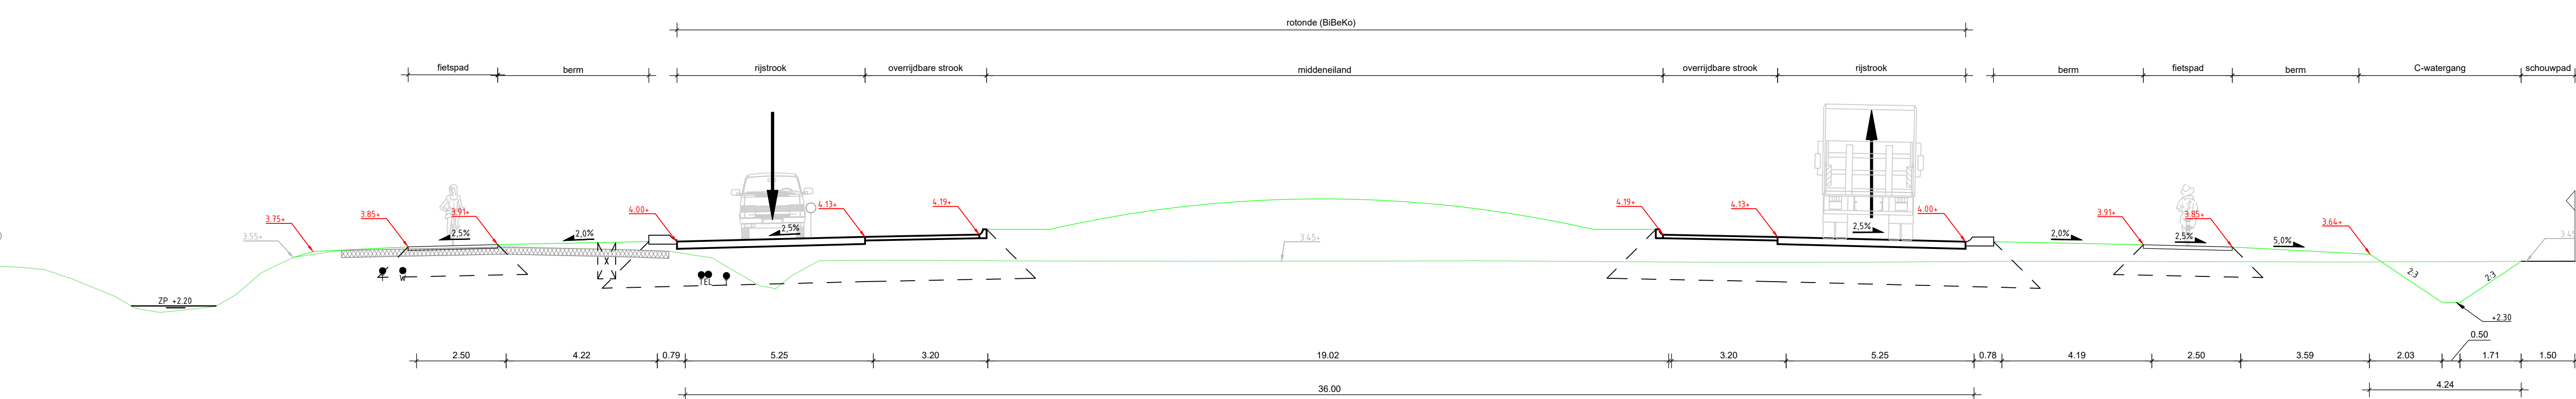


DOORSNEDE F

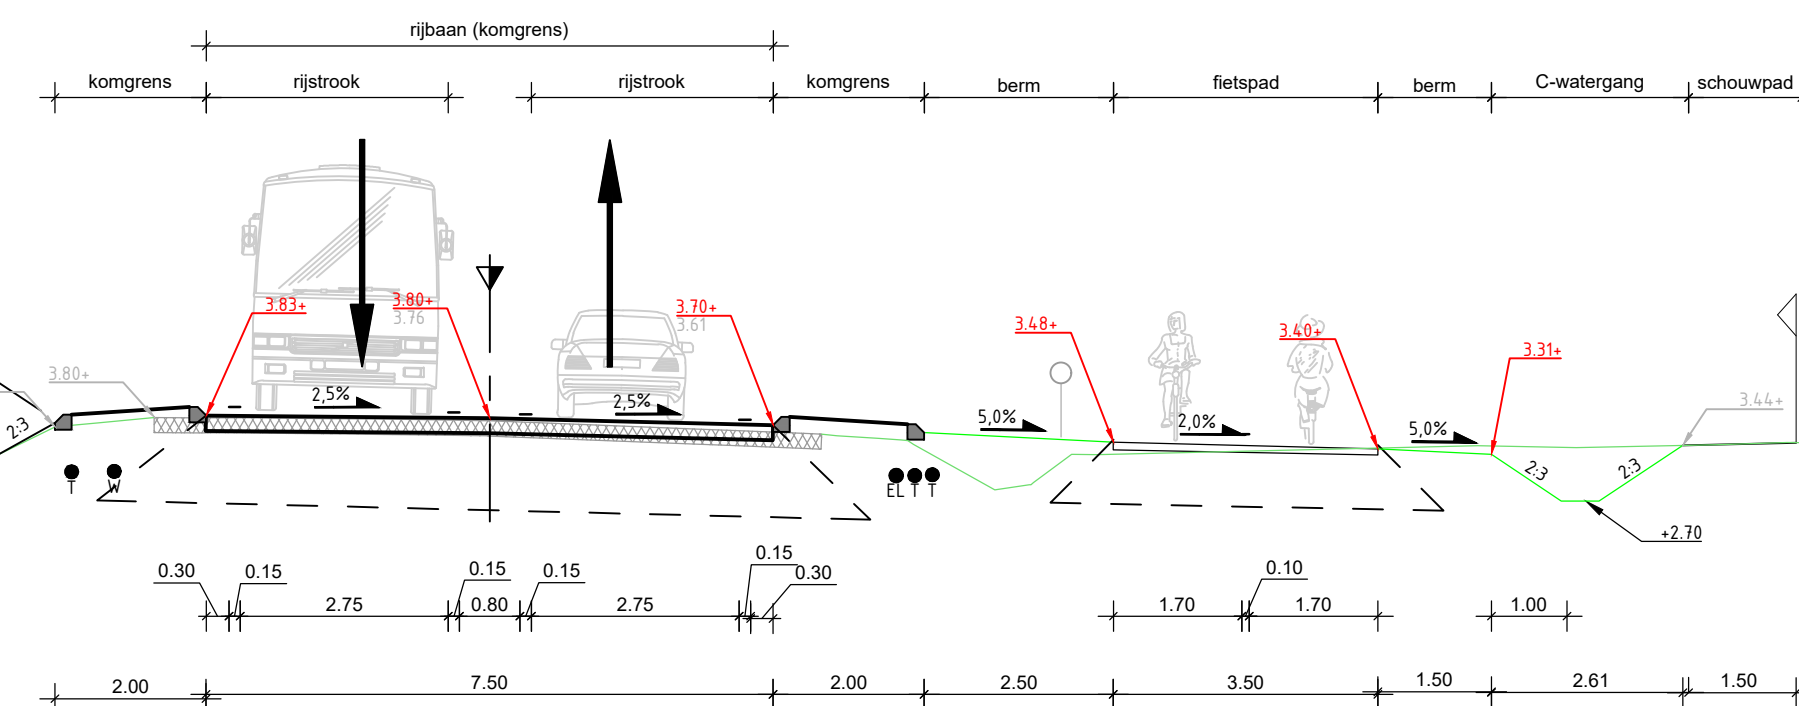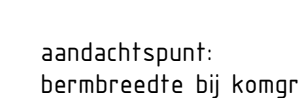


DOORSNEDE G
SCHAAL 1 : 100 12.645

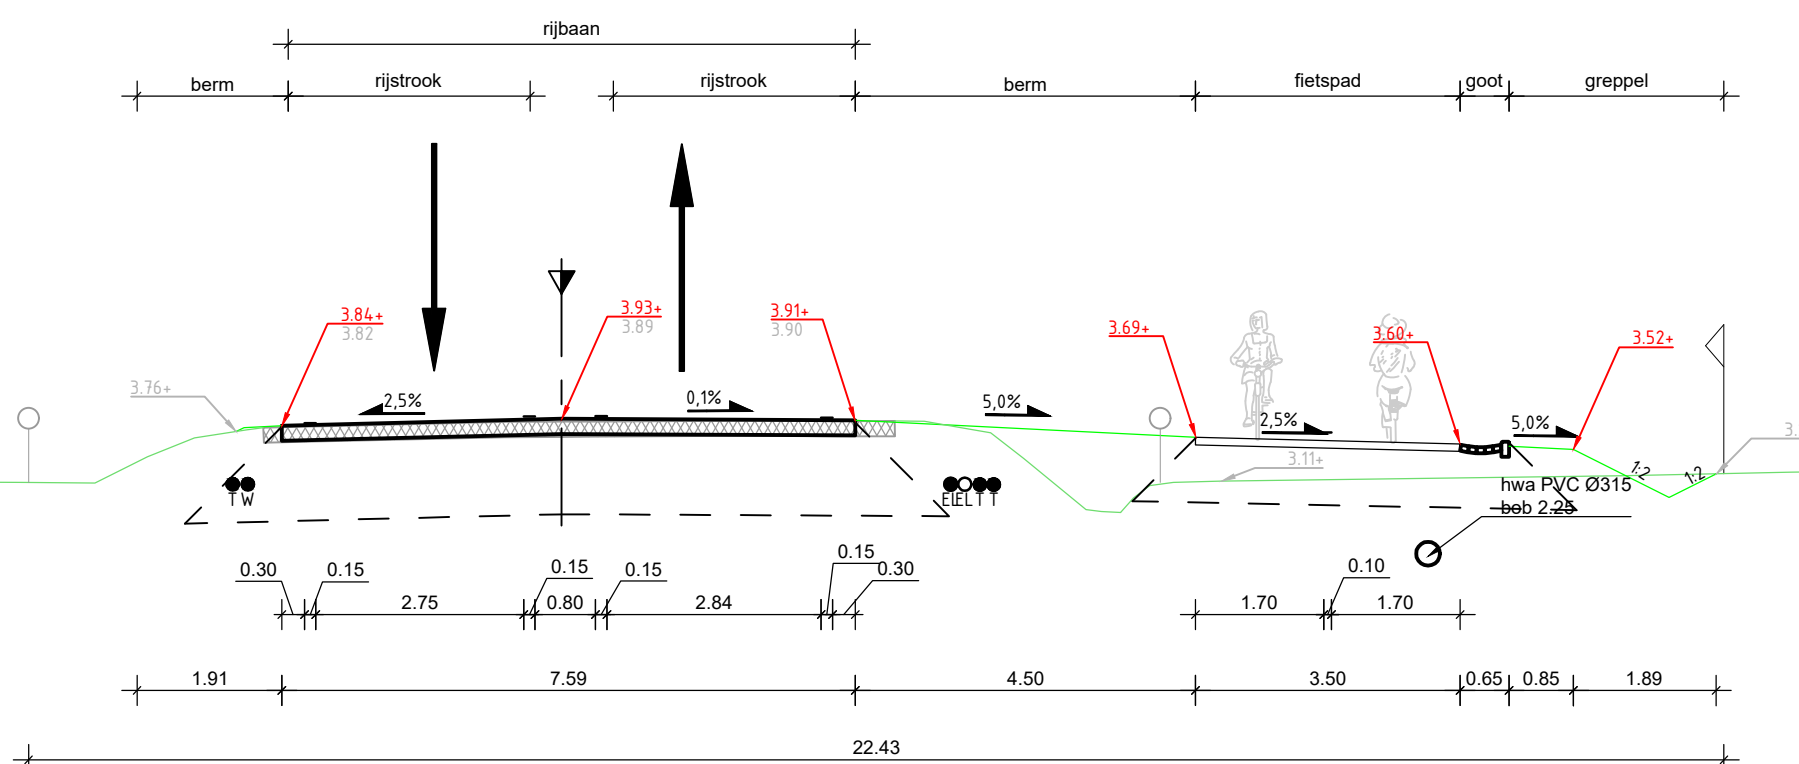

DOORSNEDE H
SCHAAL 1 : 100 17.902

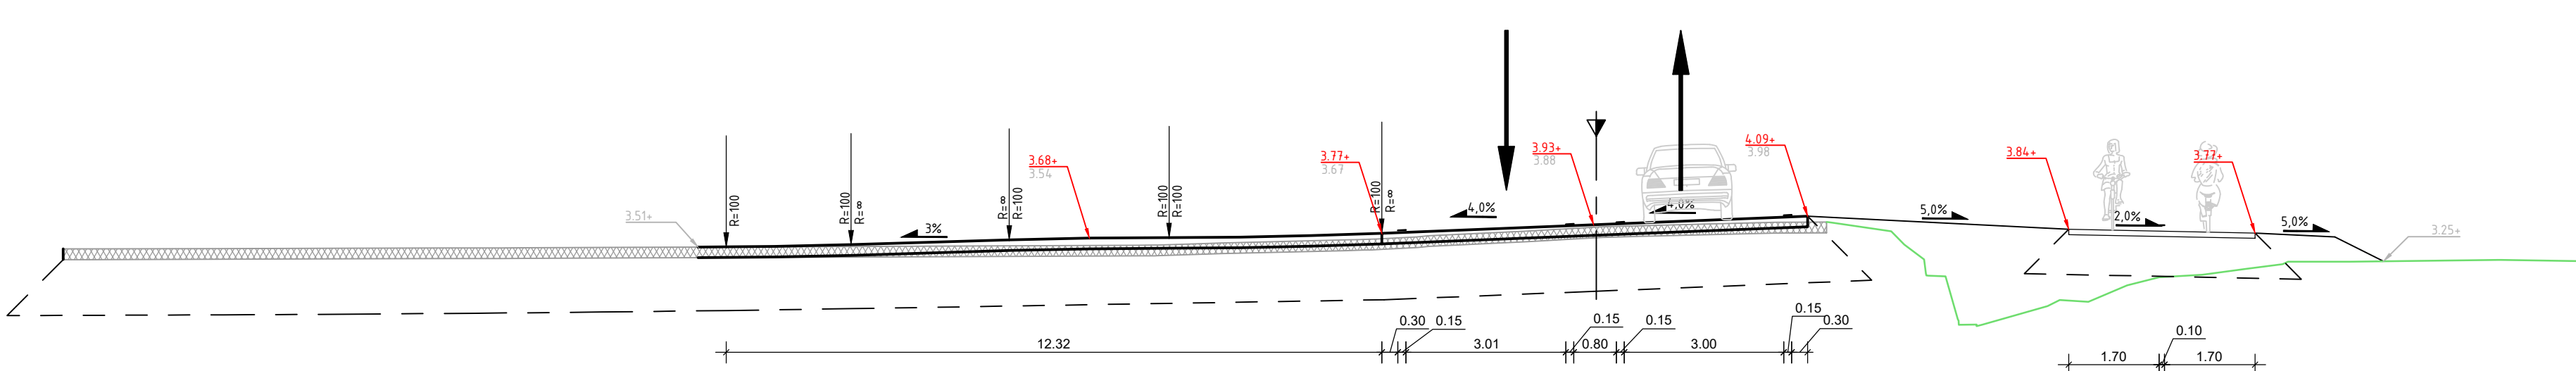

DOORSNEDE  I
SCHAAL 1 : 100 Rijkswaterstaat
Water van Toekomst

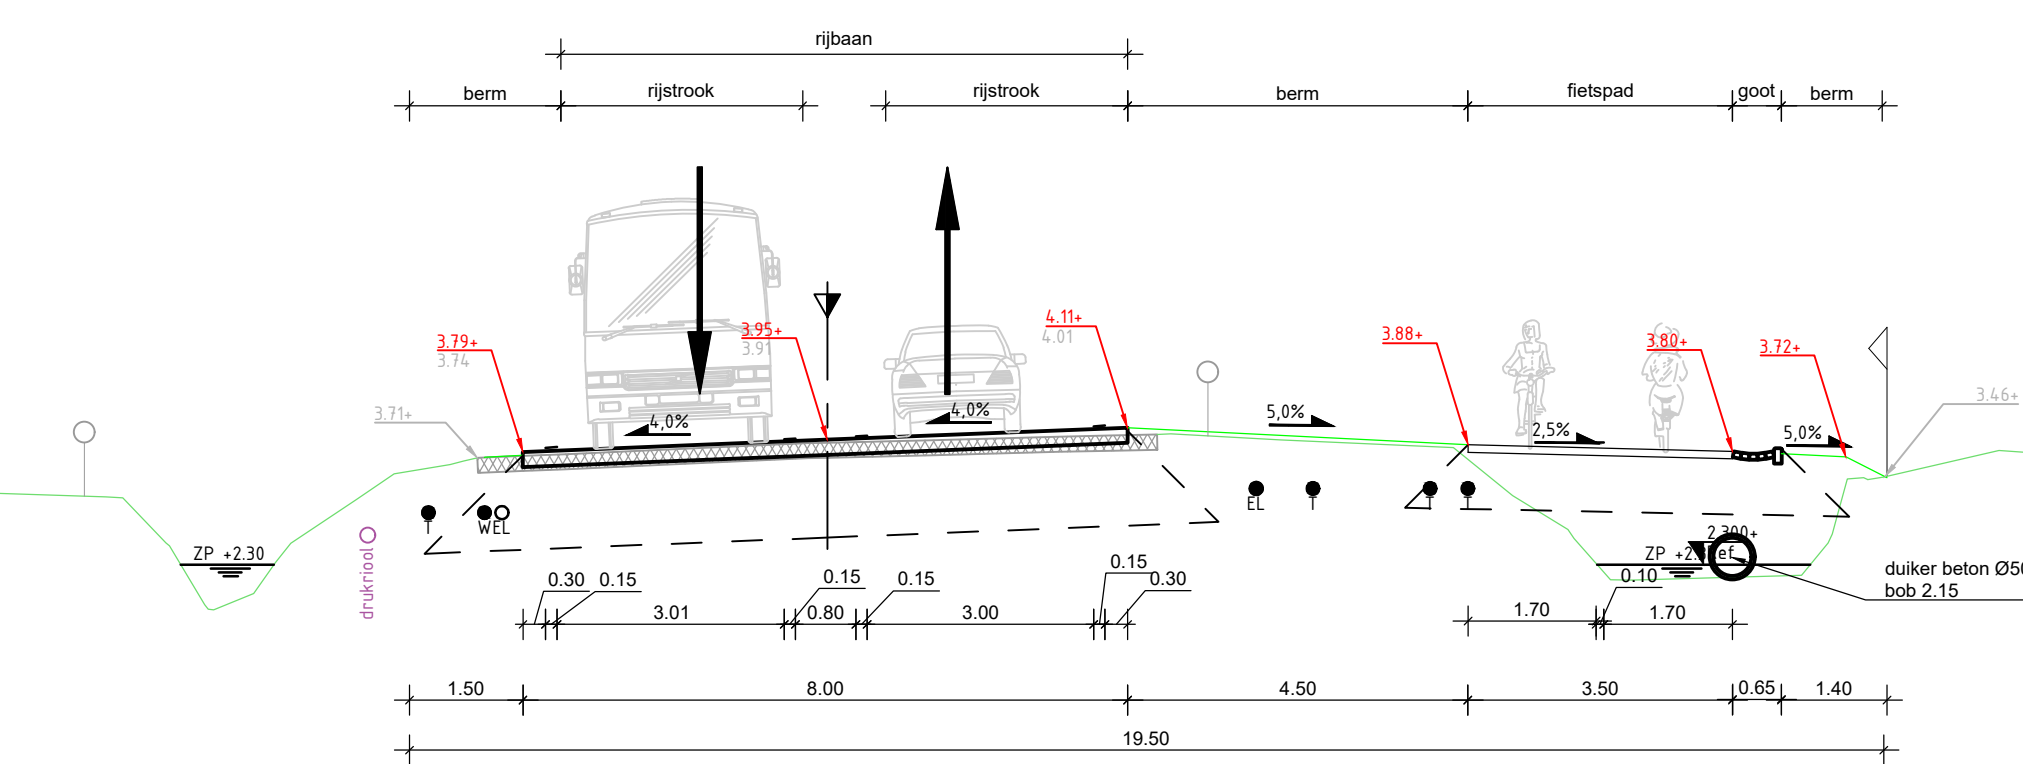


DOORSNEDE J
SCHAAL 1 : 100 17.802

Bestaande situatie dwarsprofiel	Project (Nieuwe situatie dwarsprofiel)
 Bestaande datakabels (indicatief)	 Nieuwe eigengrsgrens
 Bestaande elektrakabel laagspanning (indicatief)	 Weg as / ontwerp as
 Bestaande elektrakabel middenspanning (indicatief)	 Locatie nieuw k&l trace (indicatief)
 Bestaande gasleiding (indicatief)	
 Bestaande waterleiding (indicatief)	
 Bestaande asfalt / verharding	
 Bestaande eigengrsgrens	

DOORSNEDE  <- doorsnedenummer
SCHAAL 1 : 100  <- hectometernummer locatie dwarsprofiel

Maten in meters, tenzij anders vermeld
 Materiaalmaten in mm, tenzij anders vermeld
 Peilmaten in meters t.o.v. N.A.P., tenzij anders vermeld
 Diameters in mm, tenzij anders vermeld

4							
3							
2							
1							
code	omschrijving		datum	getekend			gecontroleerd
provincie Gelderland Afdeling Uitvoering Werken Team Ontwerp en Realisatie Werken							bureau uitbesteding 
N831 traject 76 (A2 – Rofonde Alemse Stoop) N831 traject 76 Definitief ontwerp dwarsprofielen (A t/m J) Analeg vrijliggend fietspad + verleggen watergang							besteknummer: n.v.t. documenttype: tekening documentnummer: 60750158-301-06
getekend	N. Logtenberg	datum	15-03-2016	schaal:	1:100	in 7 bladen, bladnr. 6	
gecontroleerd	H. v.d. Langenheer	datum	15-03-2016	formaat:	A0	in 7 bladen, bladnr. 6	
vrijgegeven						60750158	
status	concept	versie	0	tekeningnummer:		60750158-301-06	

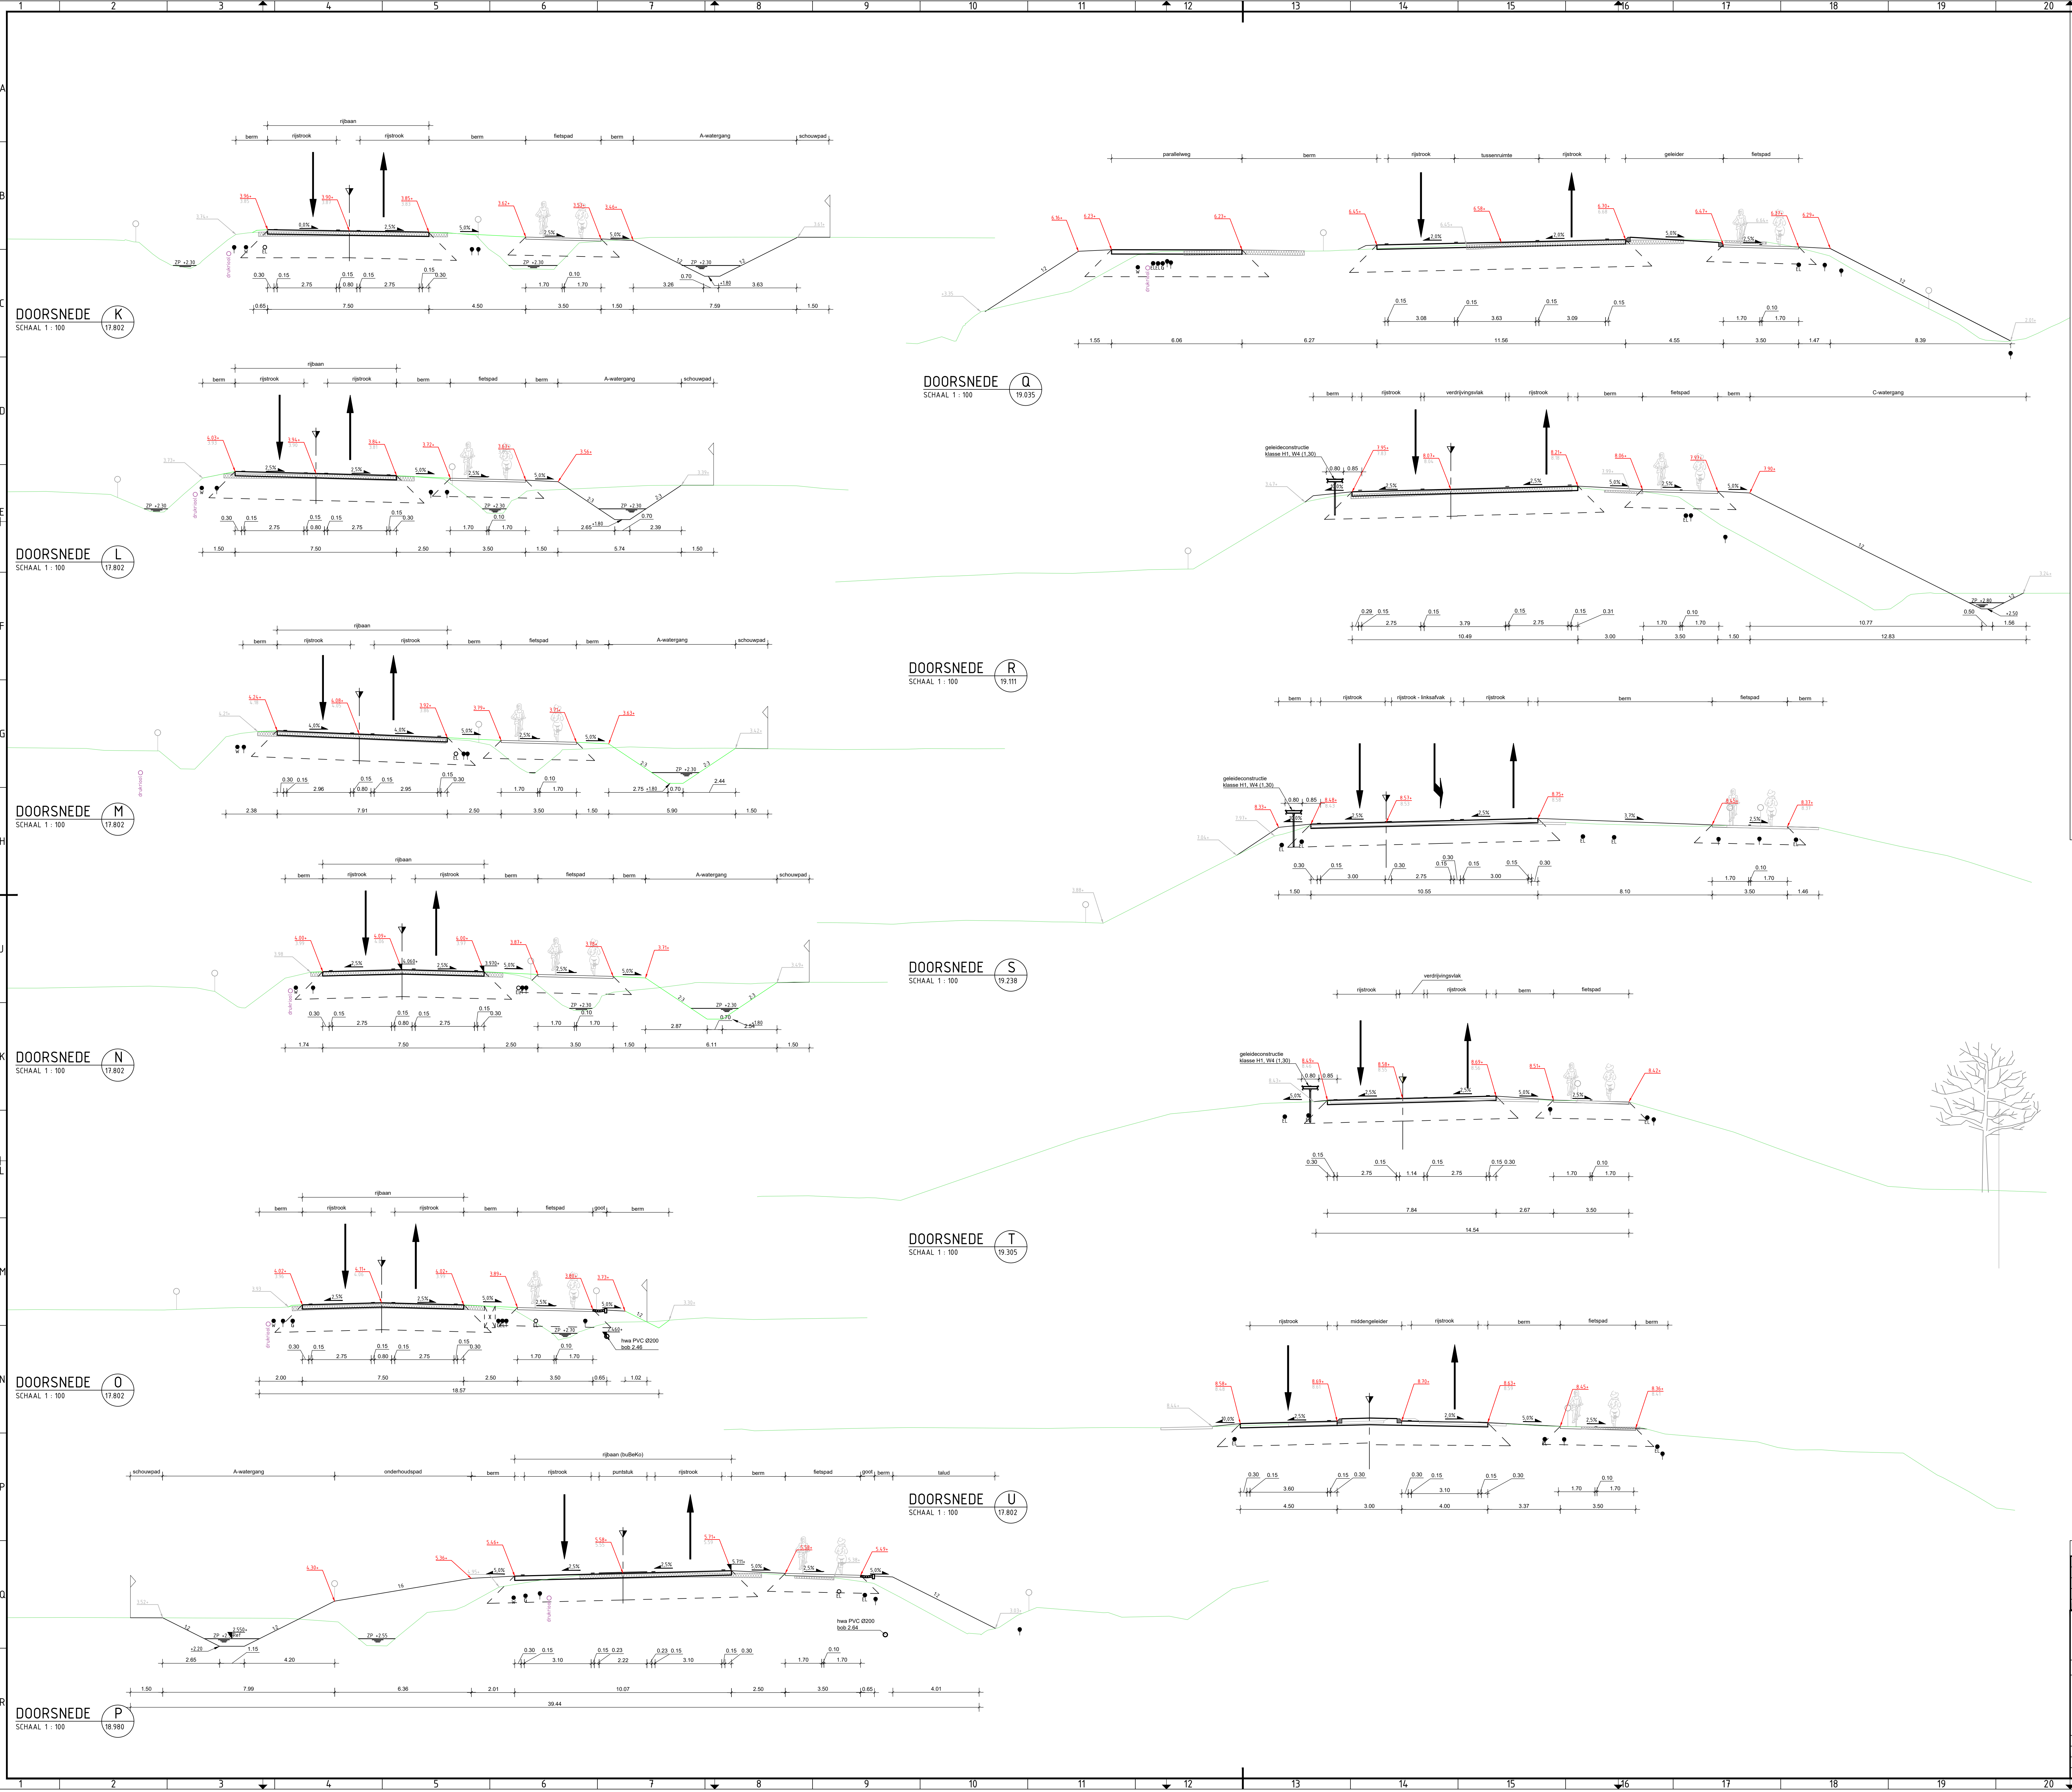

Bestaande situatie dwarsprofiel

Bestaande datakabels (indicatief)

Bestaande elektrakabel laagspanning (indicatief)

Bestaande elektrakabel middenspanning (indicatief)

bestaande gasleiding (indicatief)

Bestaande waterleiding (indicatief)

Bestaande asfalt verharding

Bestaande eigndsgrens

Project (nieuwe situatie dwarsprofiel)

Nieuwe eigndsgrens

Weg as / ontwerp as

Locatie nieuw k&l trace (indicatief)

DOORSNEDE A

SCHAAL 1: 100

100.000

--> doorsnedenummer

--> hectonumer locatie dwarsprofiel

Maten in meters, tenzij anders vermeld

Materialmaten in mm, tenzij anders vermeld

Peilmaten in meters t.o.v. N.A.P. , tenzij anders vermeld

Diameters in mm, tenzij anders vermeld

4				
3				
2				
1				
code	omschrijving	datum	getekend	gecontroleerd
provincie		Afdeling Uitvoering Werken		bureau uitbesteding
Gelderland		Team		
N831 traject 76 (A2 - Ronde Aleense Sloep)				besteknummer:
Definitief ontwerp dwarsprofielen (K t/m U)				n.v.t.
Aanleg vrijliggend fietspad + verleggen watergang				documenttype:
				tekeningsnummer:
				documentnummer:

getekend	N. Logtenberg	datum	15-03-2016	schaal: 1:100
gecontroleerd	H. v.d. Langenheer	datum	15-03-2016	formaat: A0
status	concept	versie	0	tekeningnummer: 60750158-301-07
				in 7 bladen, bladnr: 7
				projectnummer: 60750158