


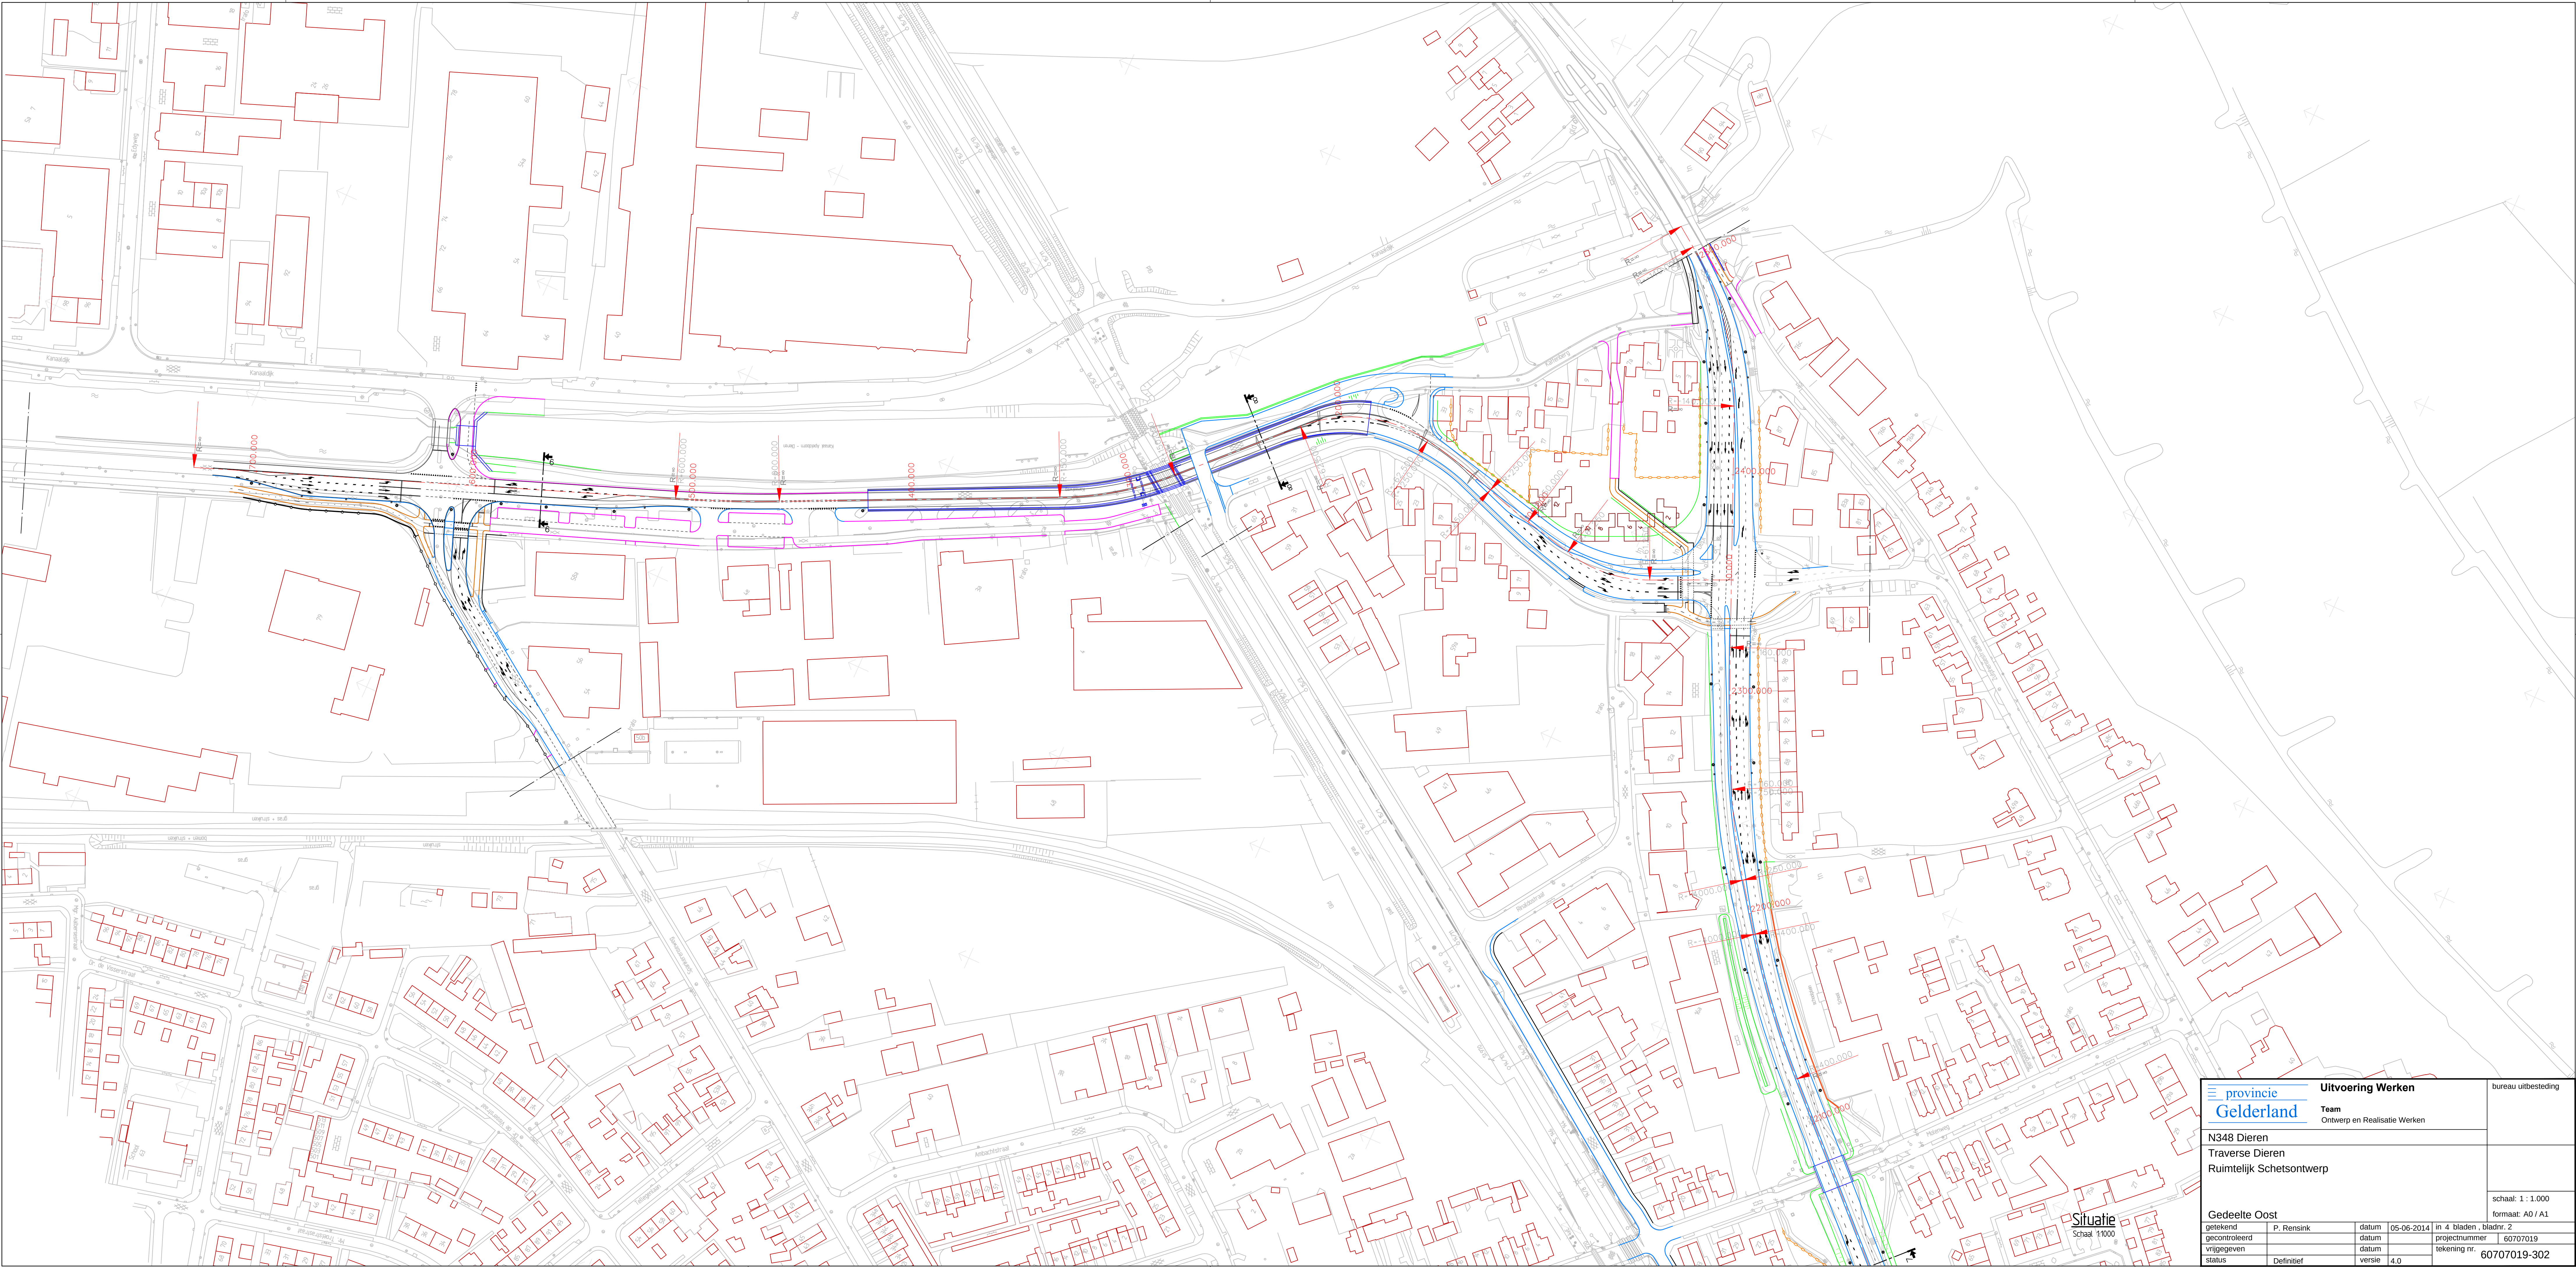

		Uitvoering Werken		bureau uitbesteding
		Team Ontwerp en Realisatie Werken		
N348 Dieren				schaal: 1 : 1.000 formaat: A0 / A1
Traverse Dieren				
Ruimtelijk Schetsontwerp				
Gedeelte Oost				
getekend	P. Rensink	datum	05-06-2014	in 4 bladen, bladnr. 2 projectnummer 60707019 tekening nr. 60707019-302
gecontroleerd		datum		
uitgegeven		datum		
status	Definitief	versie	4.0	

R:\del_pn\Projecten\N348\N34 - 17.0 Traverse Dieren\AutoCAD\Tekeningen\60707019-302_v4.0 - Ruimtelijk schetsontwerp Traverse Dieren.dwg