
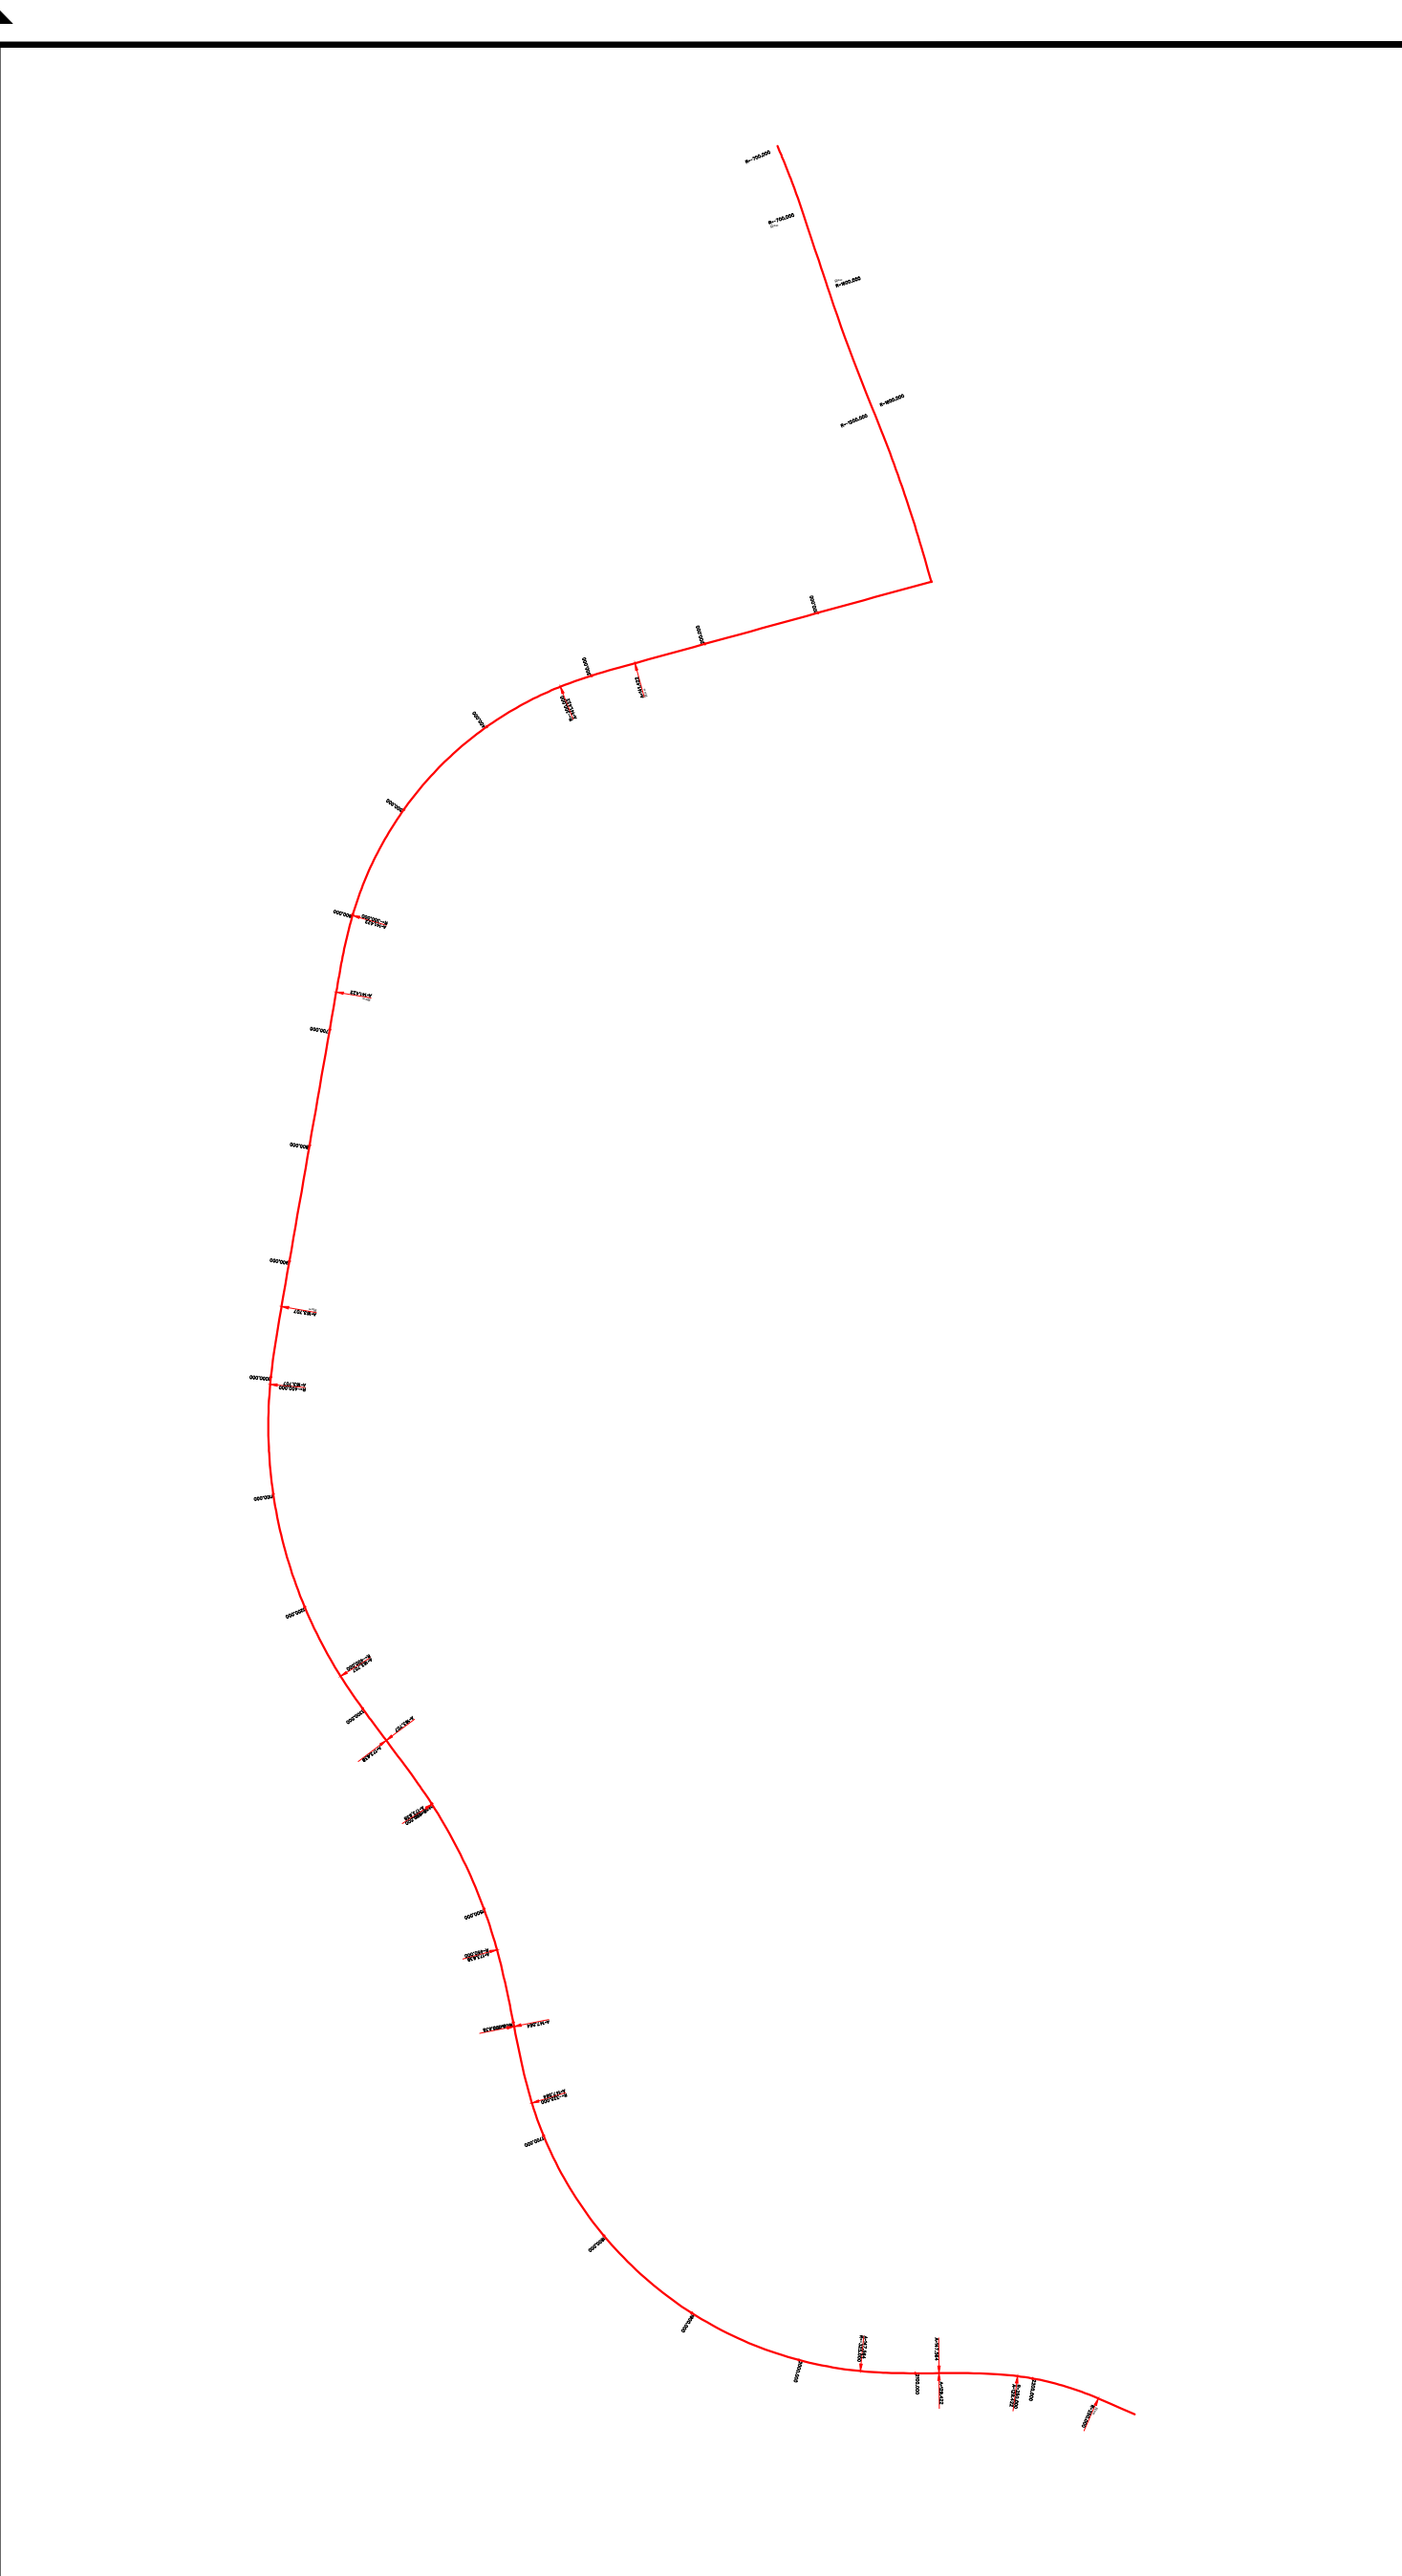


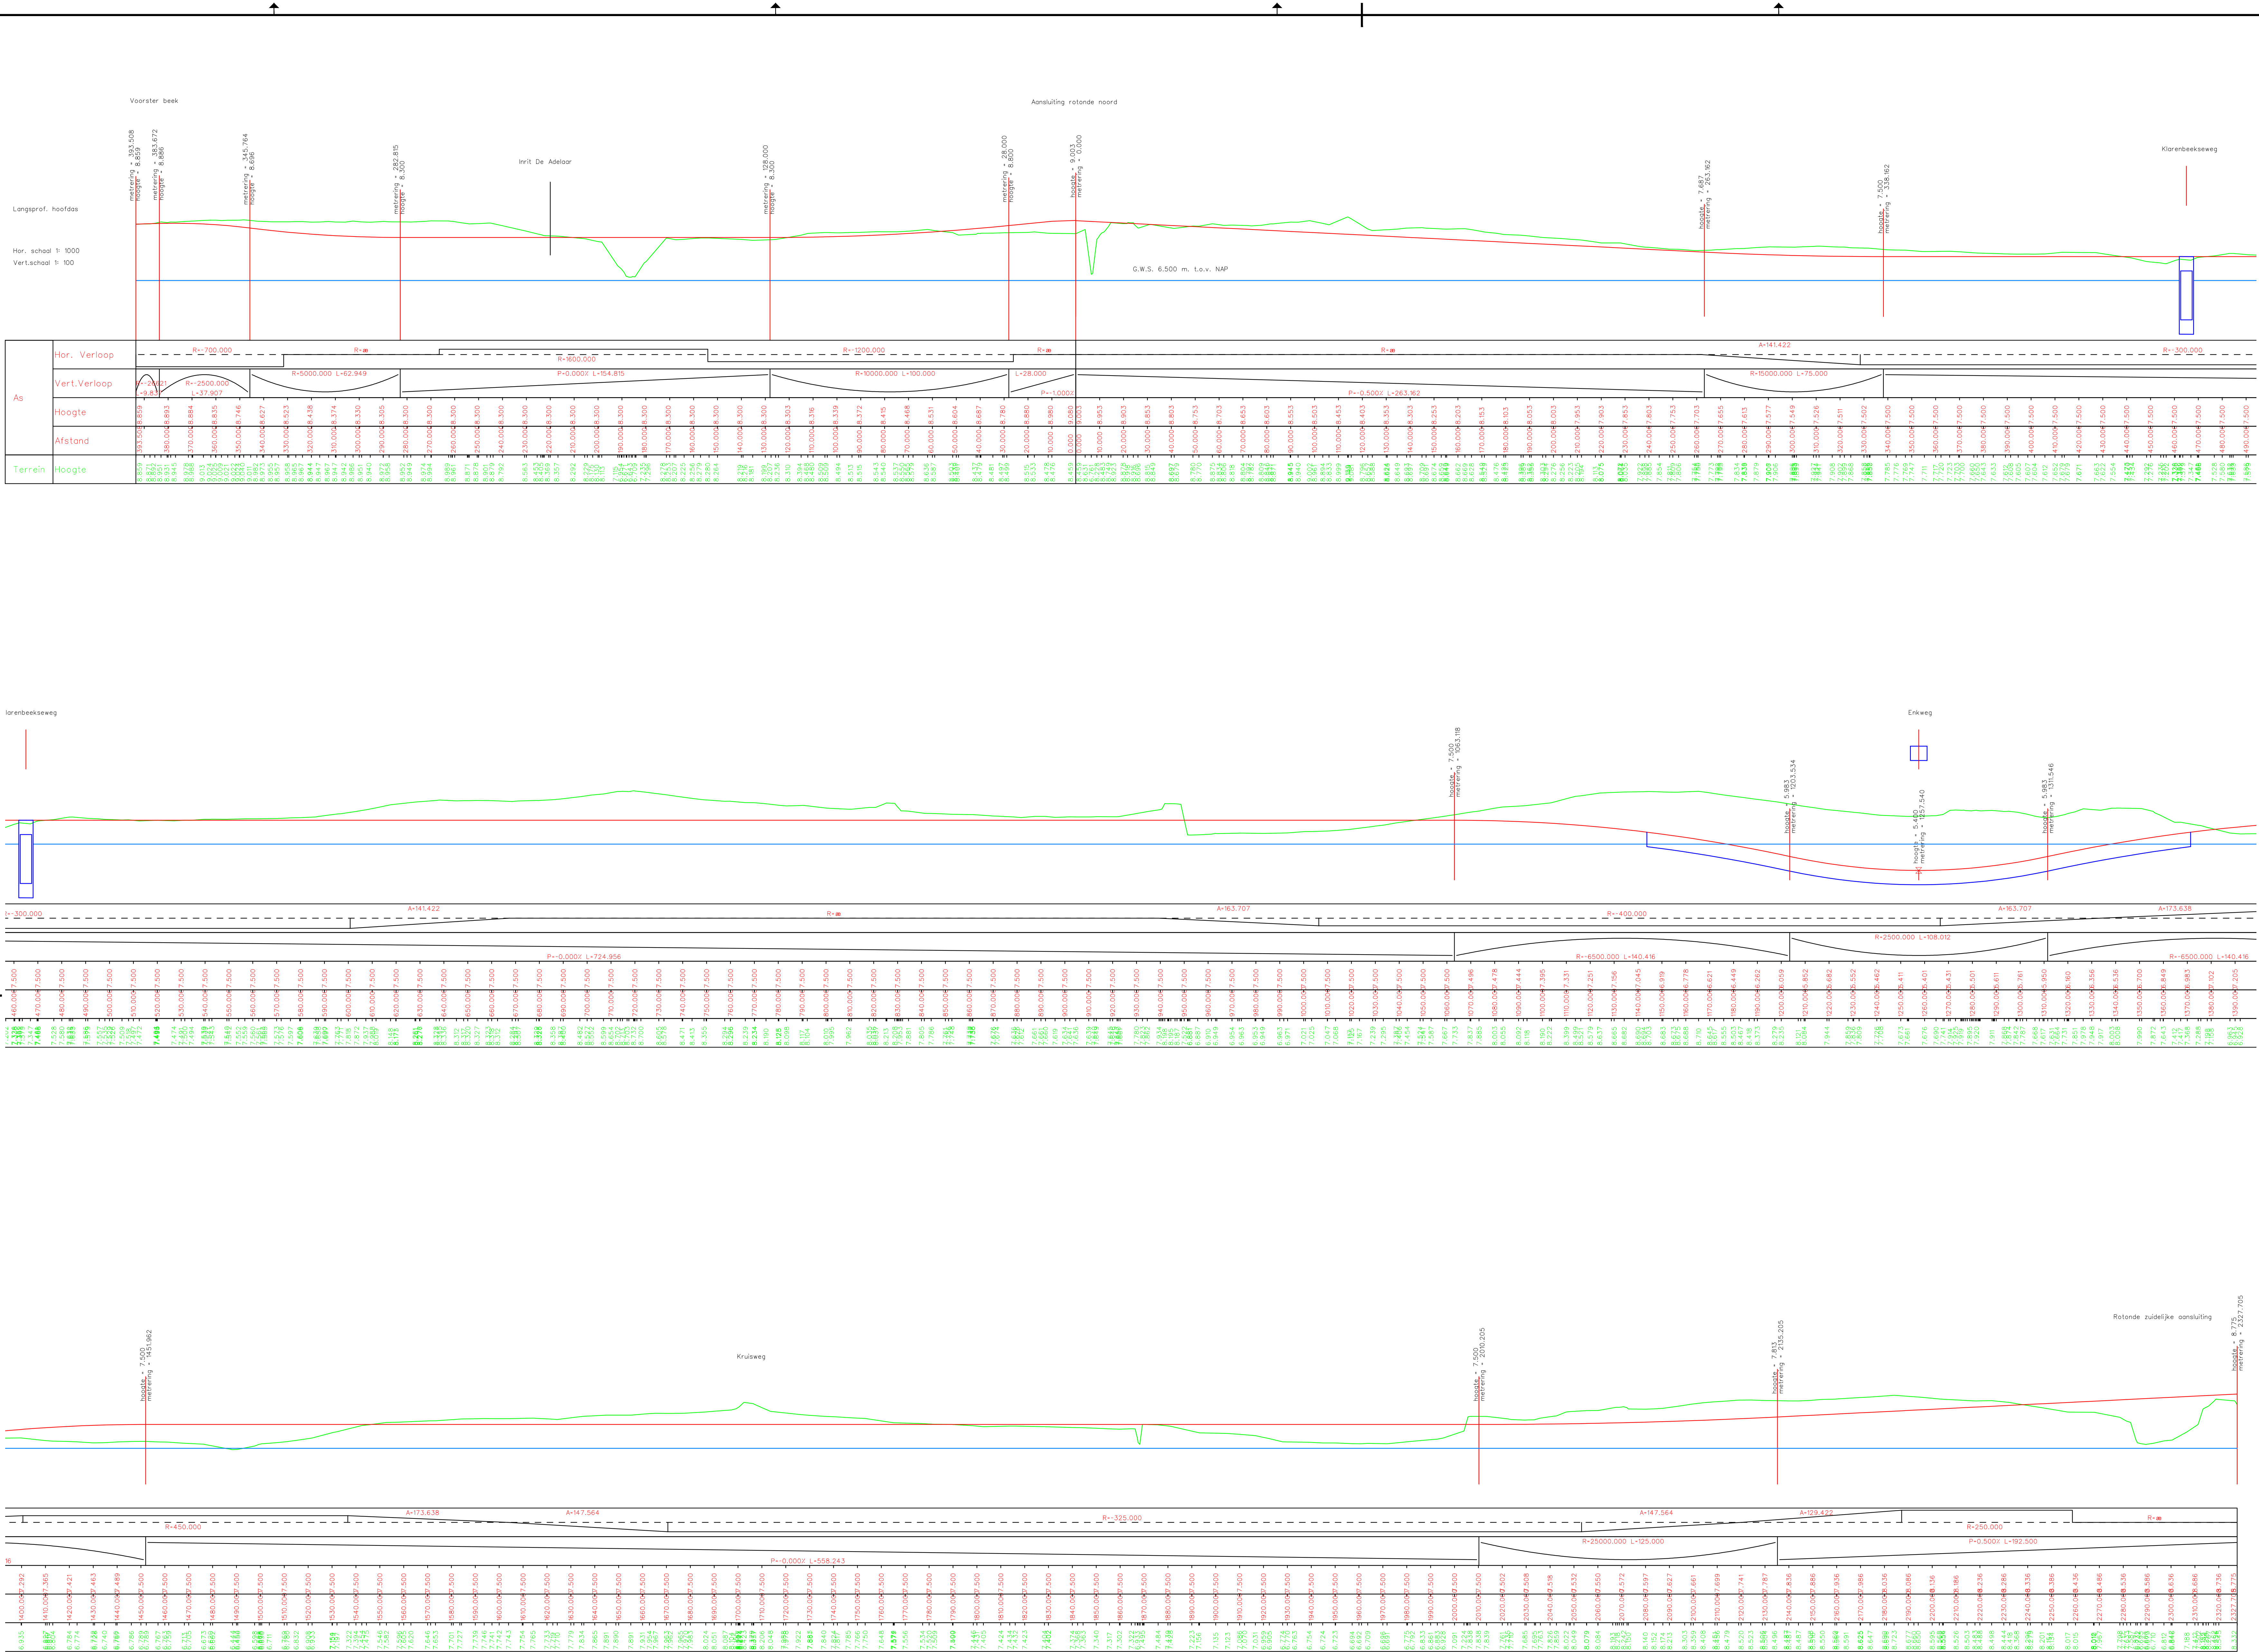

Leeswijzer
In het vak rechtsboven is het bovenaanzicht van het lengteprofiel opgenomen. In dit lengteprofiel is een kilometering opgenomen. In het noorden begint de kilometering bij 0. In de figuur hiernaast is is het zijaanzicht van het lengteprofiel opgenomen. Hieruit is de hoogte van de weg ten opzichte van het maaiveld af te lezen. In het bovenaanzicht kan de kilometering afgelezen worden. Bijvoorbeeld km 1200. In het zijaanzicht zijn dan de verschillende hoogtes af te lezen. In het groen is het lokale maaiveld weergegeven (bij km 1200 (rood) is dit 8.235 m +NAP(groen). Ook is de hoogte van de weg boven NAP af te lezen. Bij km 1200 is dit 6.059m +NAP (rood). De weg ligt bij km 1200 8.235m-6.059m = 2.176m onder het lokale maaiveld.

D				
C				
B				
A				
code	omschrijving	datum	getekend	gecontroleerd
	provincie			
	Gelderland			
	Team			
	Ontwerp en Realisatie Werken			
	N345 Voorst			
	Westelijke rondweg			
	Samengestelde hoofdas			
	MX referentieontwerp versie 4.1			
	assen m012 en m34n			
getekend	P. Bessink	datum	21-10-2013	schaal: 1
gecontroleerd	R. Westerhof	datum		in 1 bladen, bladnr. 1
vragegeven	A. Smith	datum		formaat: 1: 1000
status	Concept	versie	6.1	projectnummer: 66707029
		tekeningnummer:		
		documenttype:	Tekening	
		documentnummer:		
		besteknummer:		