


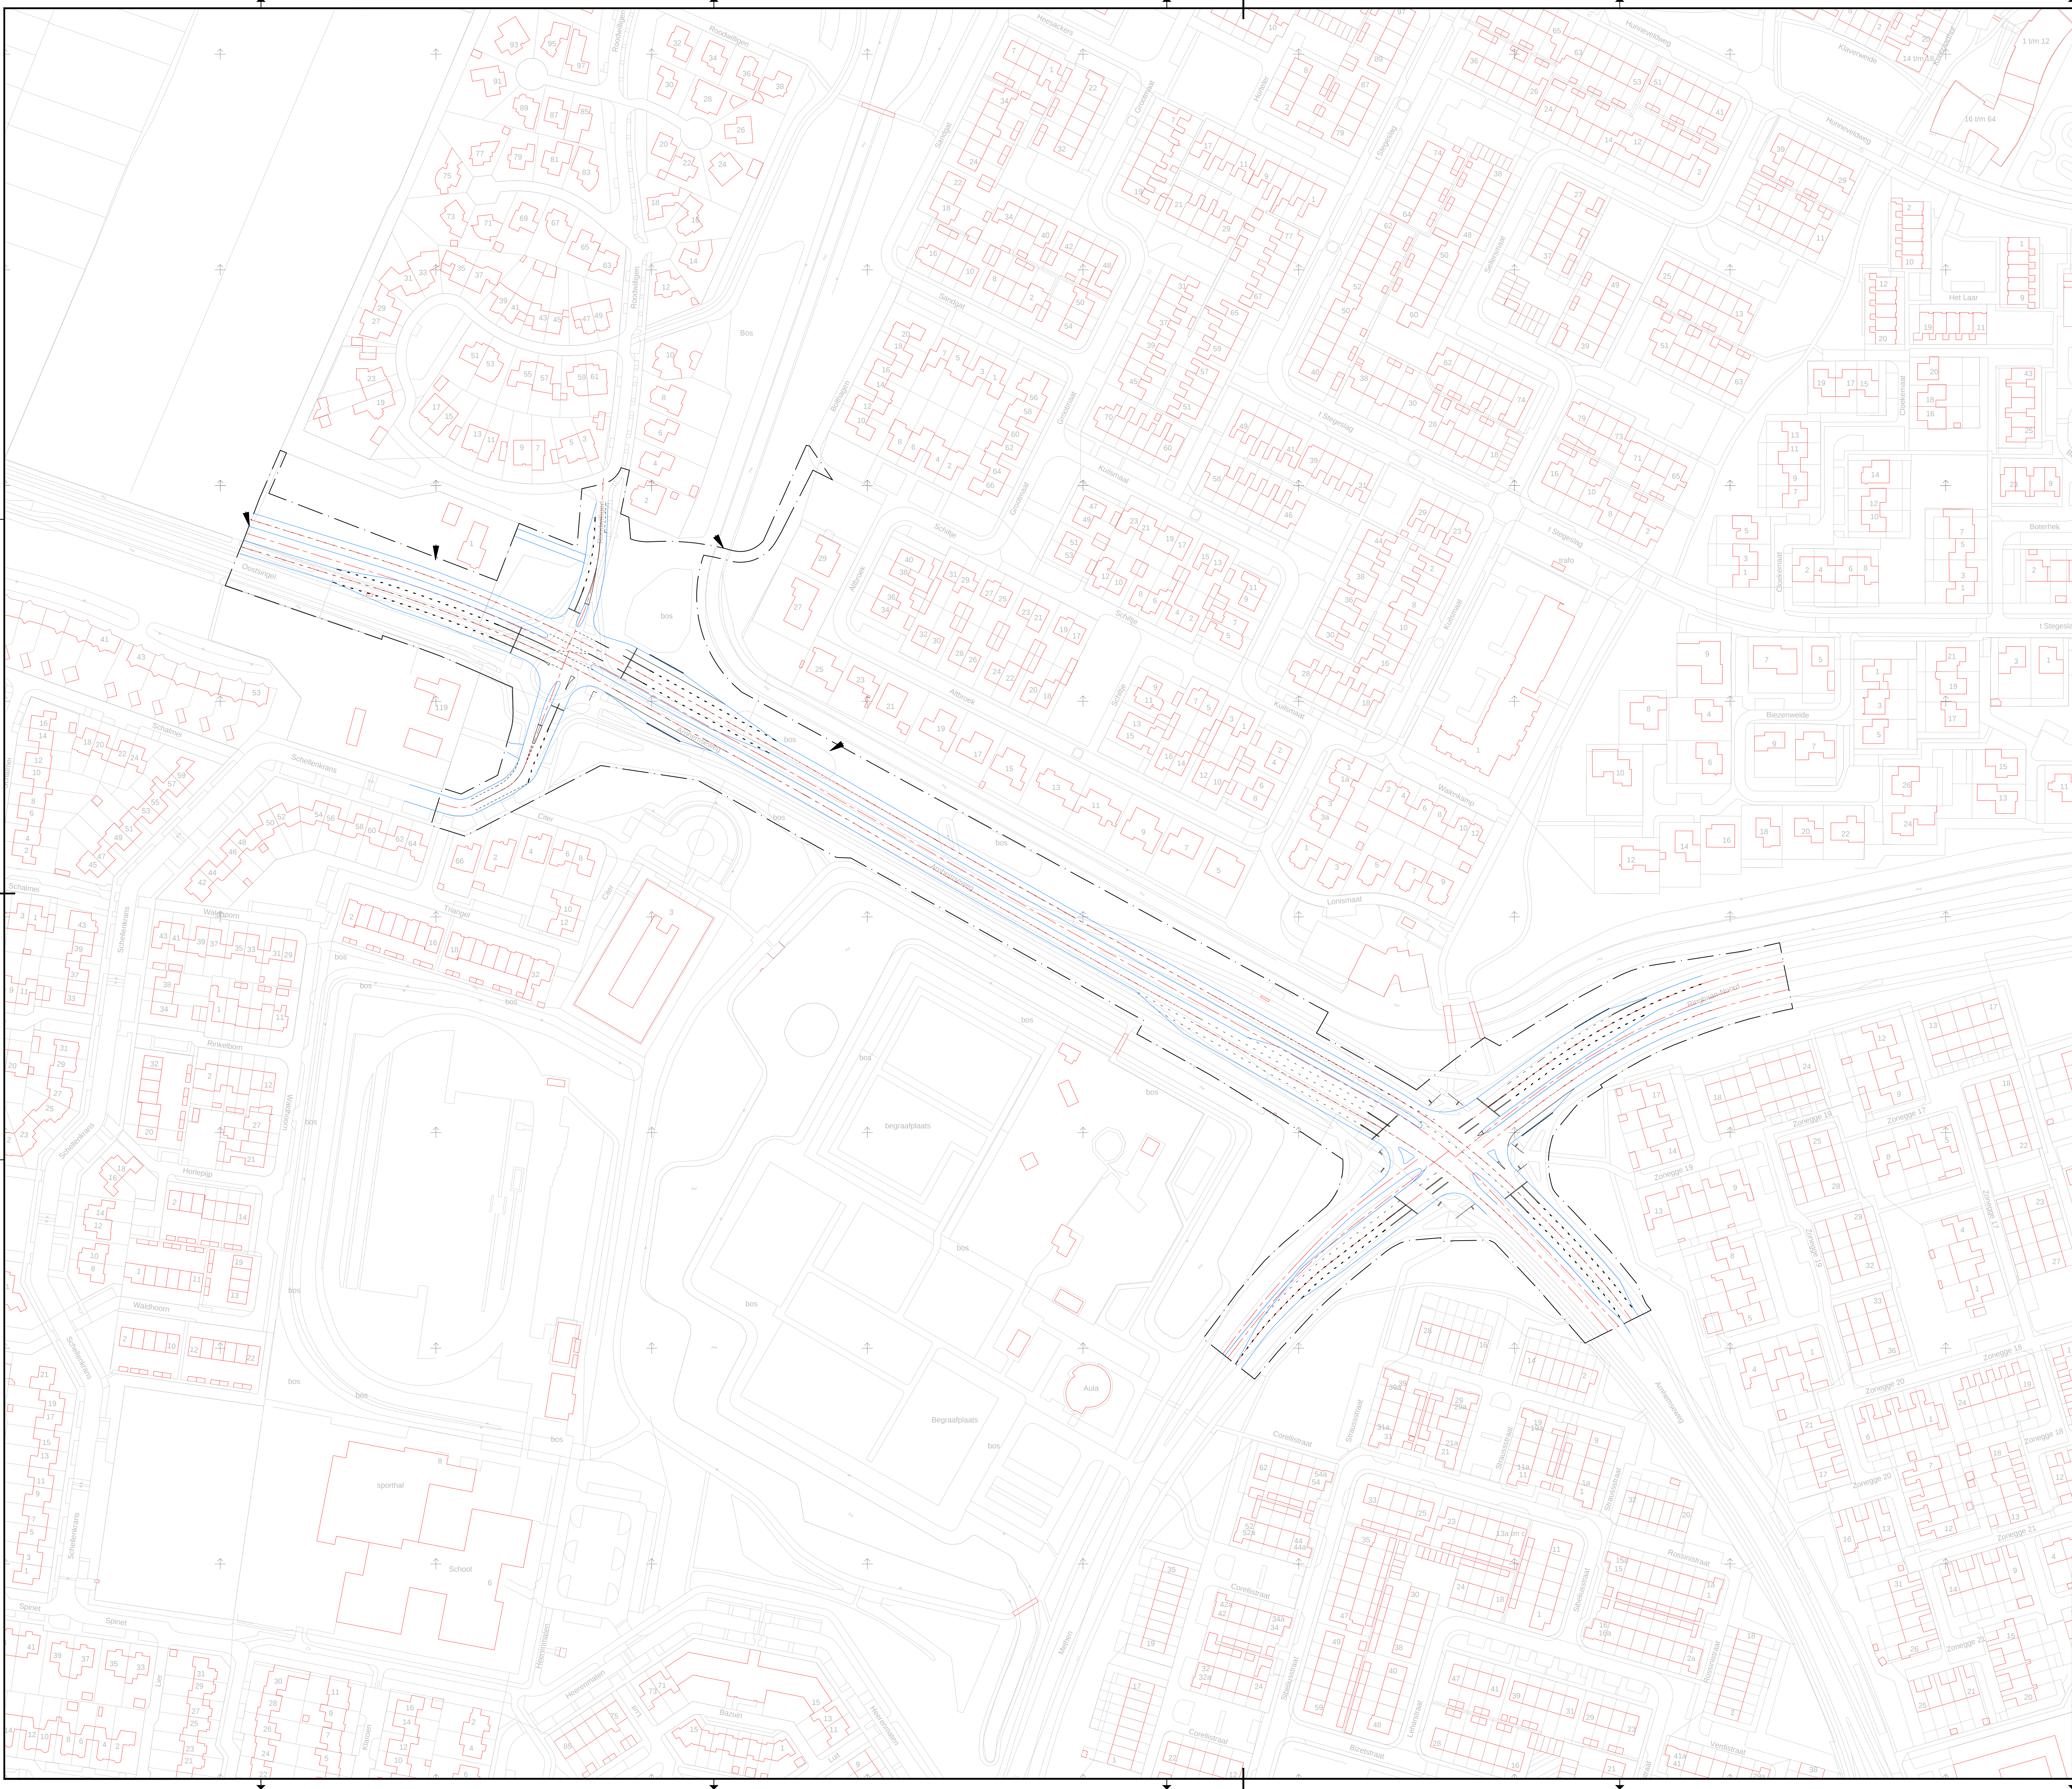

D				
C				
B				
A	Toevoegen assen Ringbaan	28-04-2017	PPe	
code	omschrijving	datum	getekend	gecontroleerd
provincie		Afdeling Uitvoering Werken		bureau uitbesteding
Gelderland		Team		
Ontwerp N810 ontsluiting Zevenaar		Ontwerp en Realisatie Werken		besteknummer:
PIP grens t.b.v. Definitief Ontwerp				documentType: Tekening
				documentnummer:
getekend	P. Rensink	datum	07-04-2017	schaal: 1 : 2.000
gecontroleerd		datum		formaat: A0
vragegeven		datum		projectnummer: 60701126
status	Definitief	versie	3.0	tekeningnummer: 60701126-321