



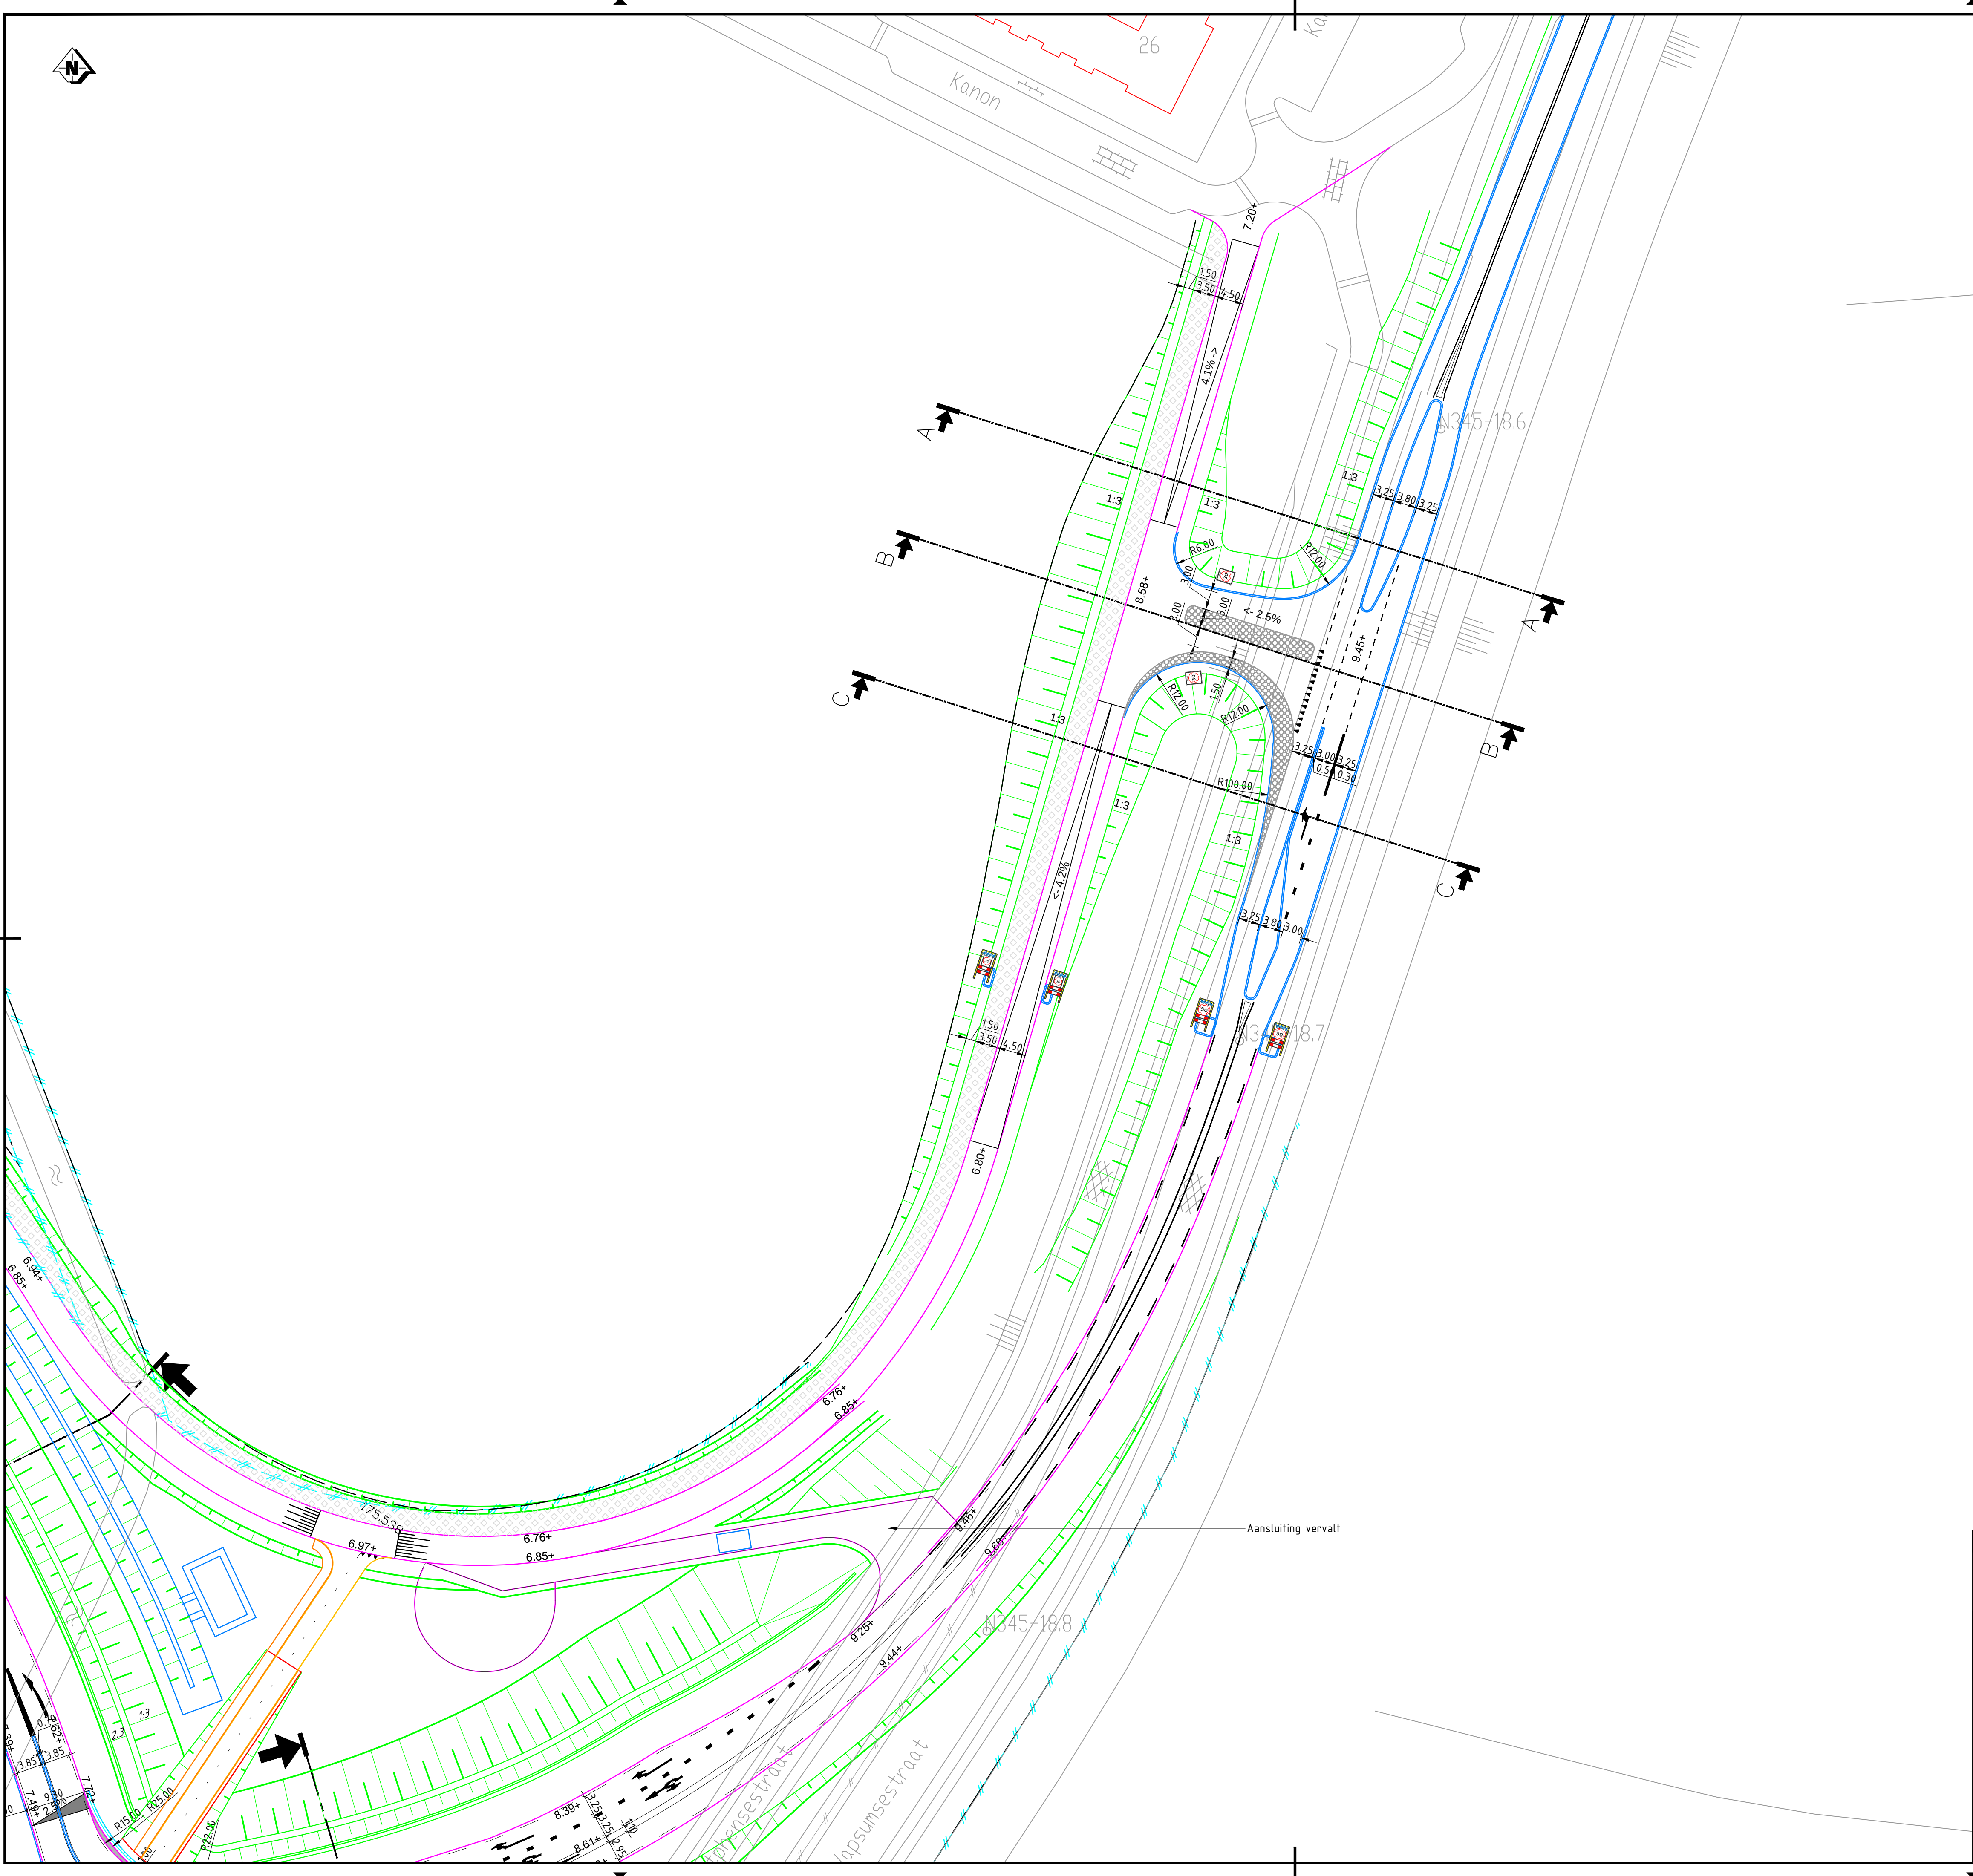

- Kant verharding rijbaan
- Betonband
- Bochtverbreiding / rammelstrook
- Grasbetonstenen

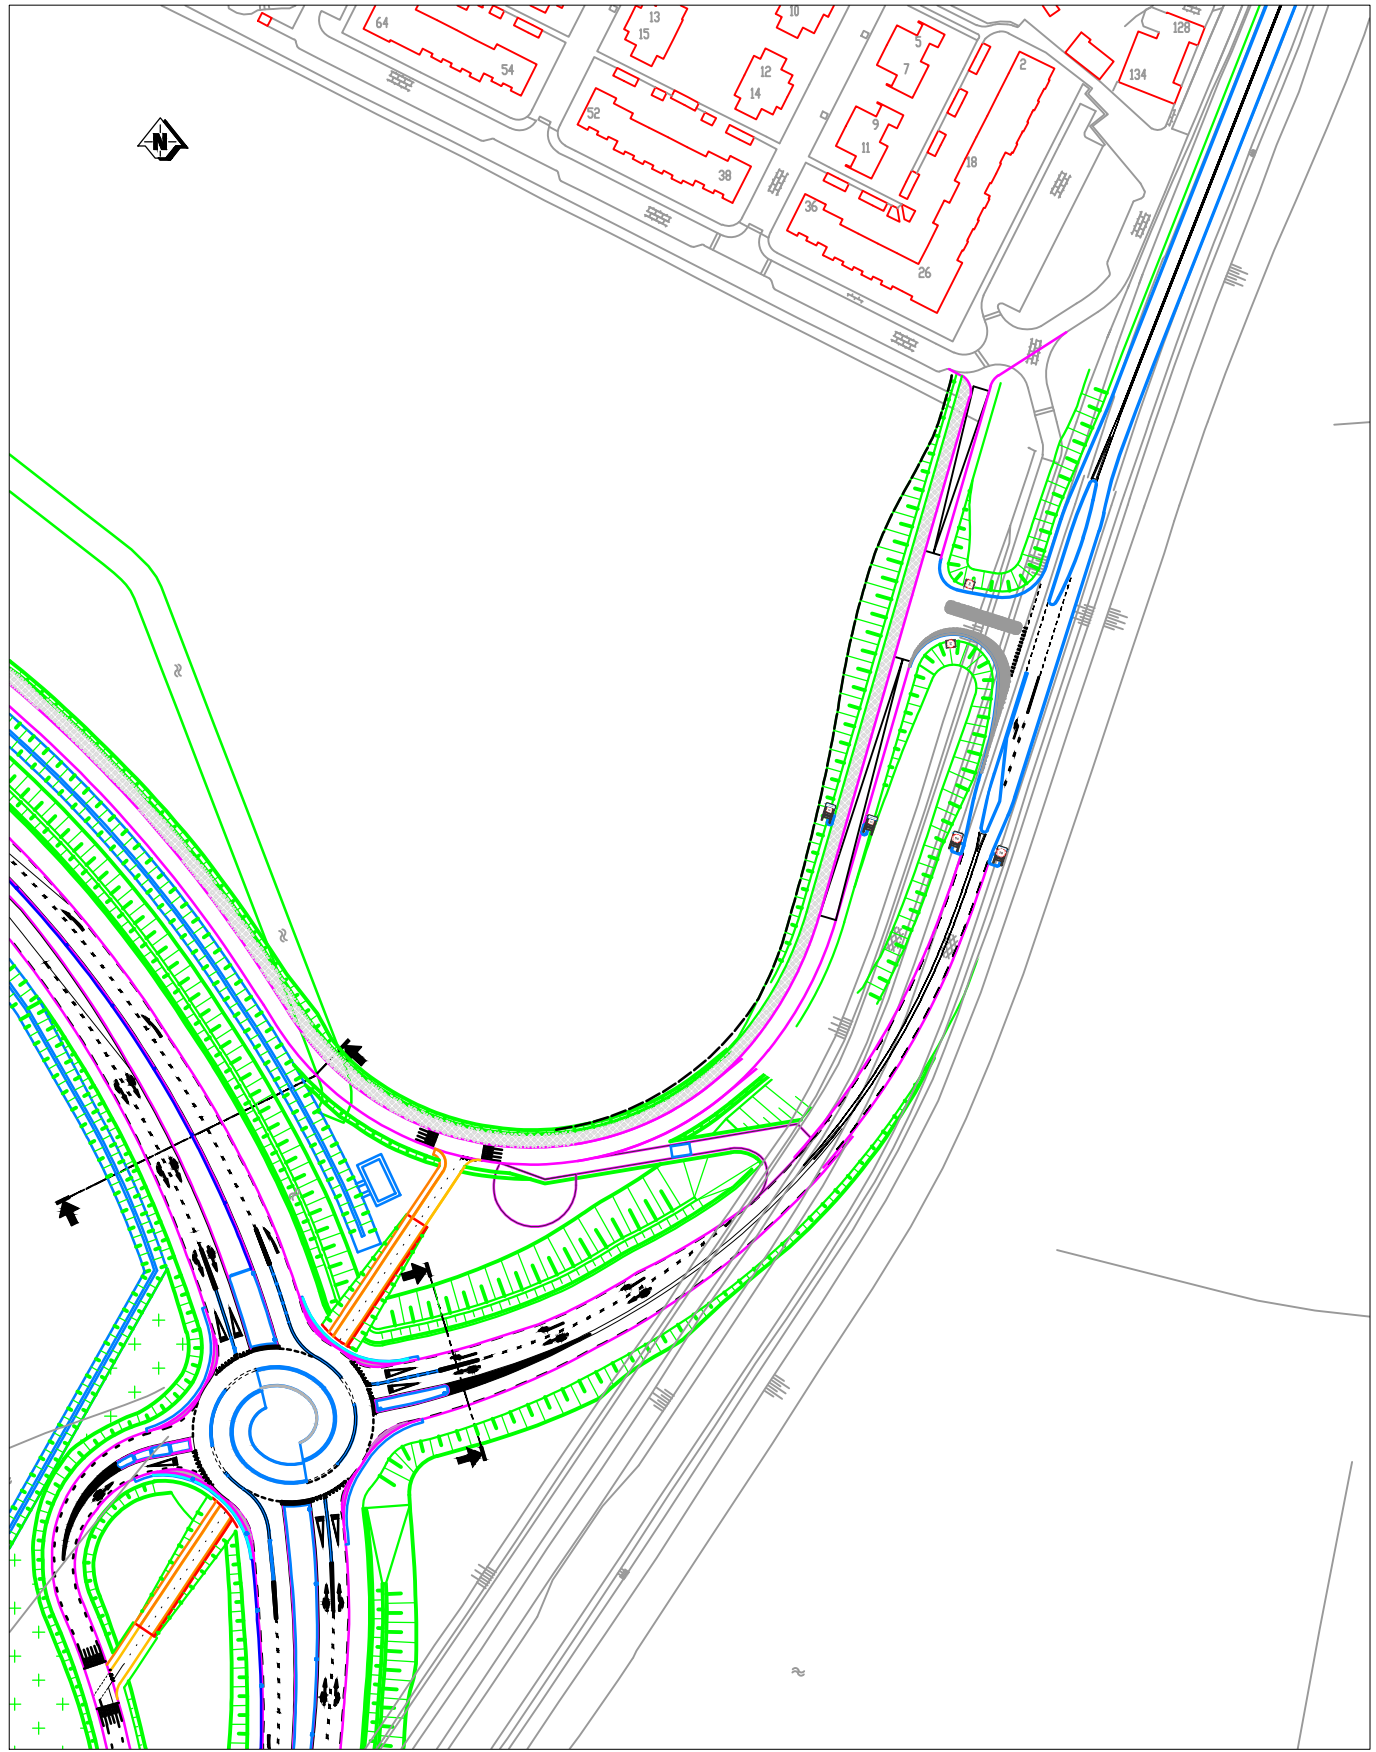

0.5	Aansluiten parallelweg op Kanon	07-10-2016	R. Rouwenhorst	D. Lems
0.4	Aanpassing berm parallelweg	04-05-2016	R. Rouwenhorst	M. Boekhorst
0.3	Aanpassingen parallelweg	24-03-2016	R. Rouwenhorst	D. Lems
0.2	Linksafvak toegevoegd, hellingspercentage aangepast	21-03-2016	R. Rouwenhorst	D. Lems
code	omschrijving	datum	getekend	gecontroleerd
provincie Gelderland				bureau uitbesteding
Afdeling Uitvoering Werken				besteknummer:
Team Ontwerp en Realisatie Werken				documenttype: Tekening
N345 Zutphen- De Hoven				documentnummer: 101
Ontwerp aansluiting Kanonsdijk in de Hoven				in bladen , bladnr
Schetsontwerp				projectnummer: 60707025
Principe oplossing voorrangskruising en kom-overgang				tekeningsnummer: 60707025-101
getekend	R. Rouwenhorst	datum	07-10-2016	schaal: 1:500
gecontroleerd	D. Lems	datum		formaat: A1
vrijgegeven		datum		projectnummer: 60707025
status	Concept	versie	0.5	tekeningsnummer: 60707025-101