



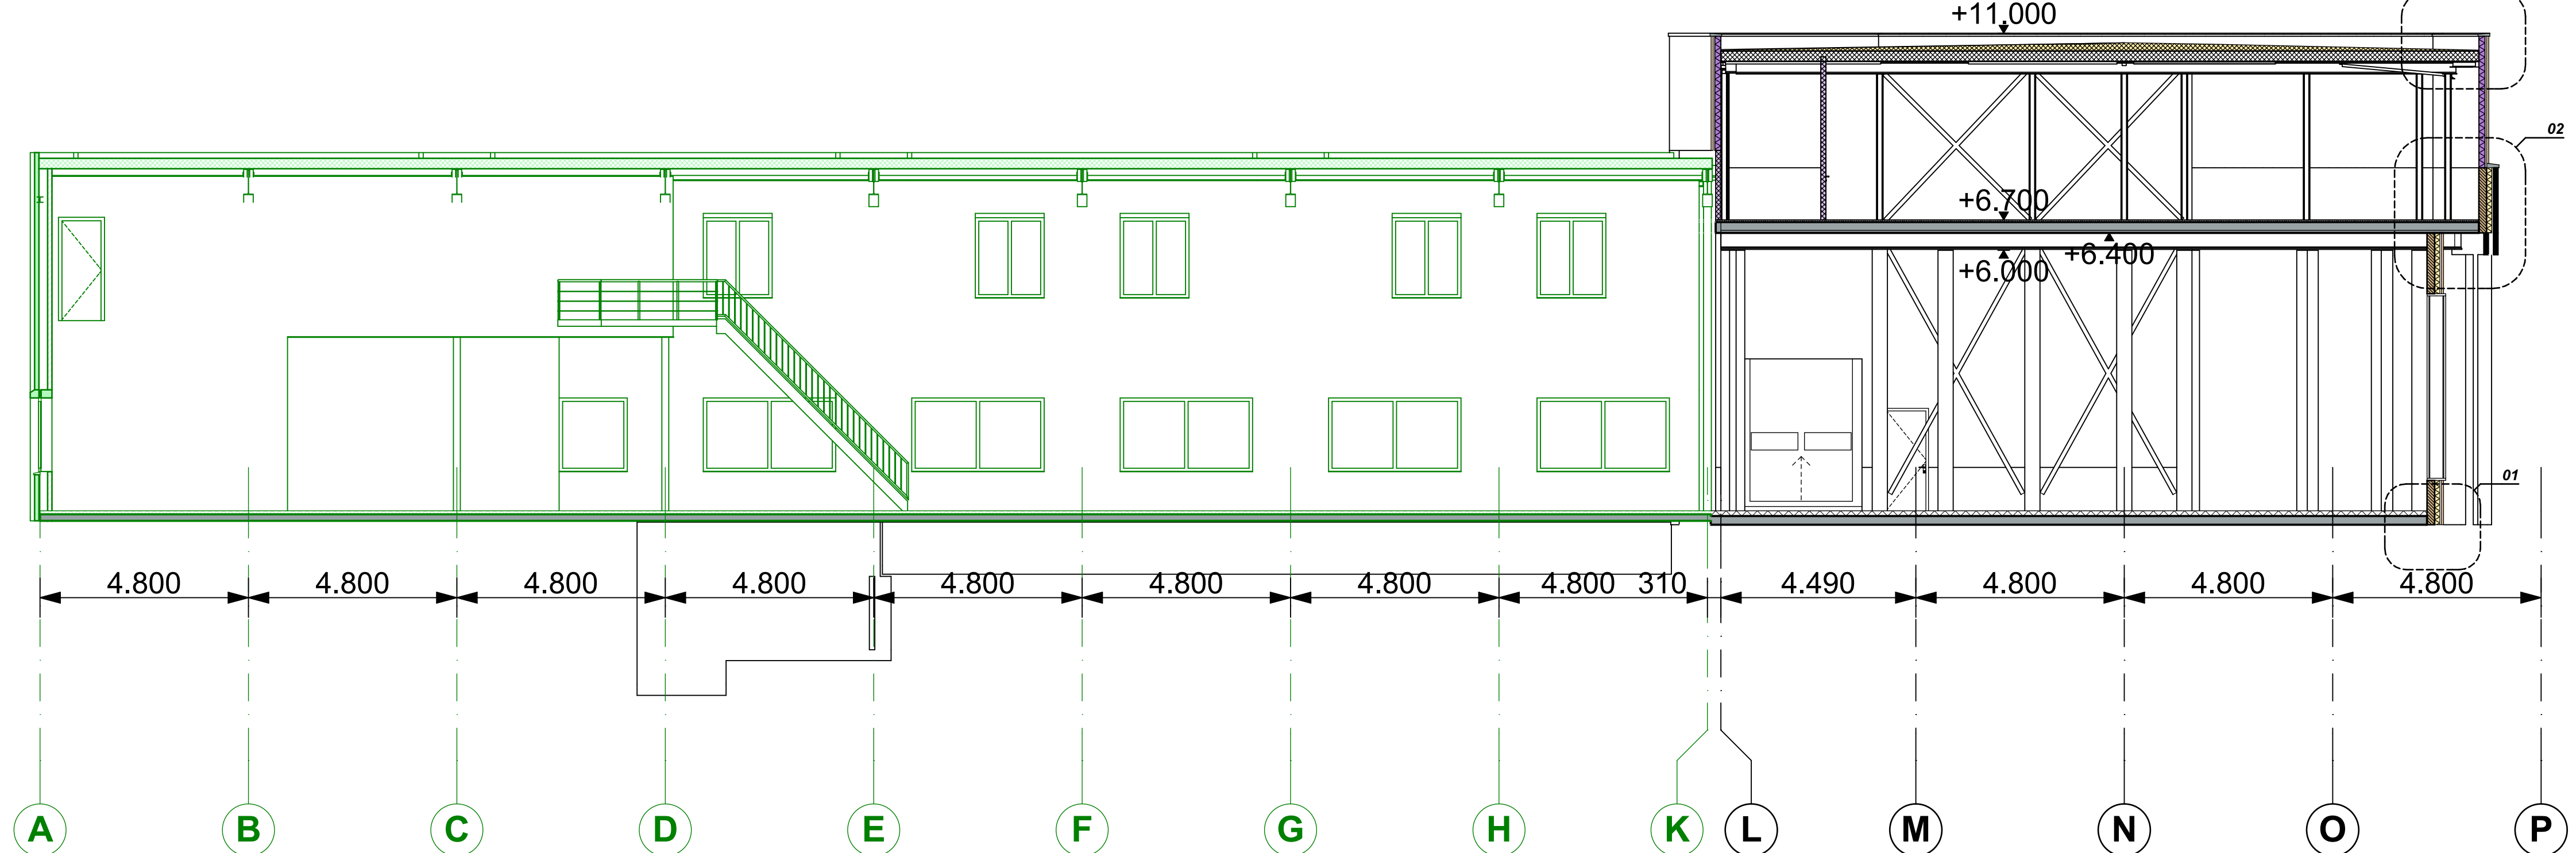

1:100

Doorsnede A1


Te Bouwen

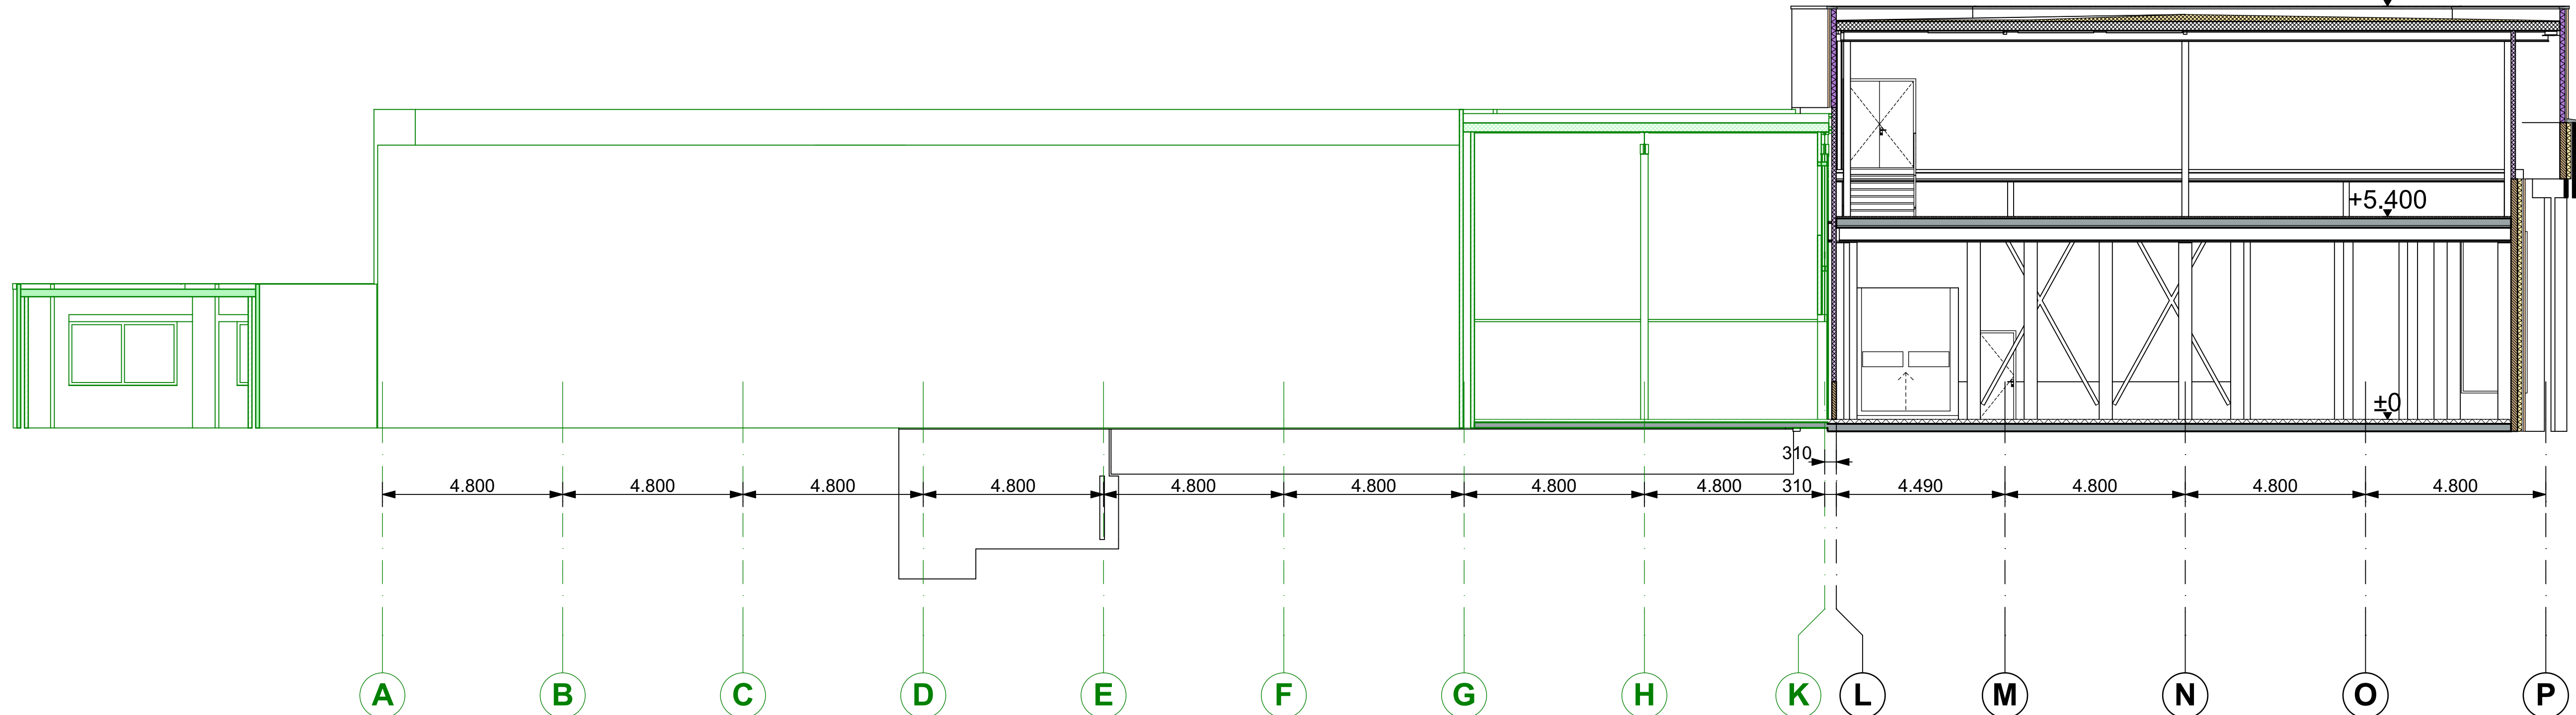

1:100

Doorsnede A2


Te Bouwen

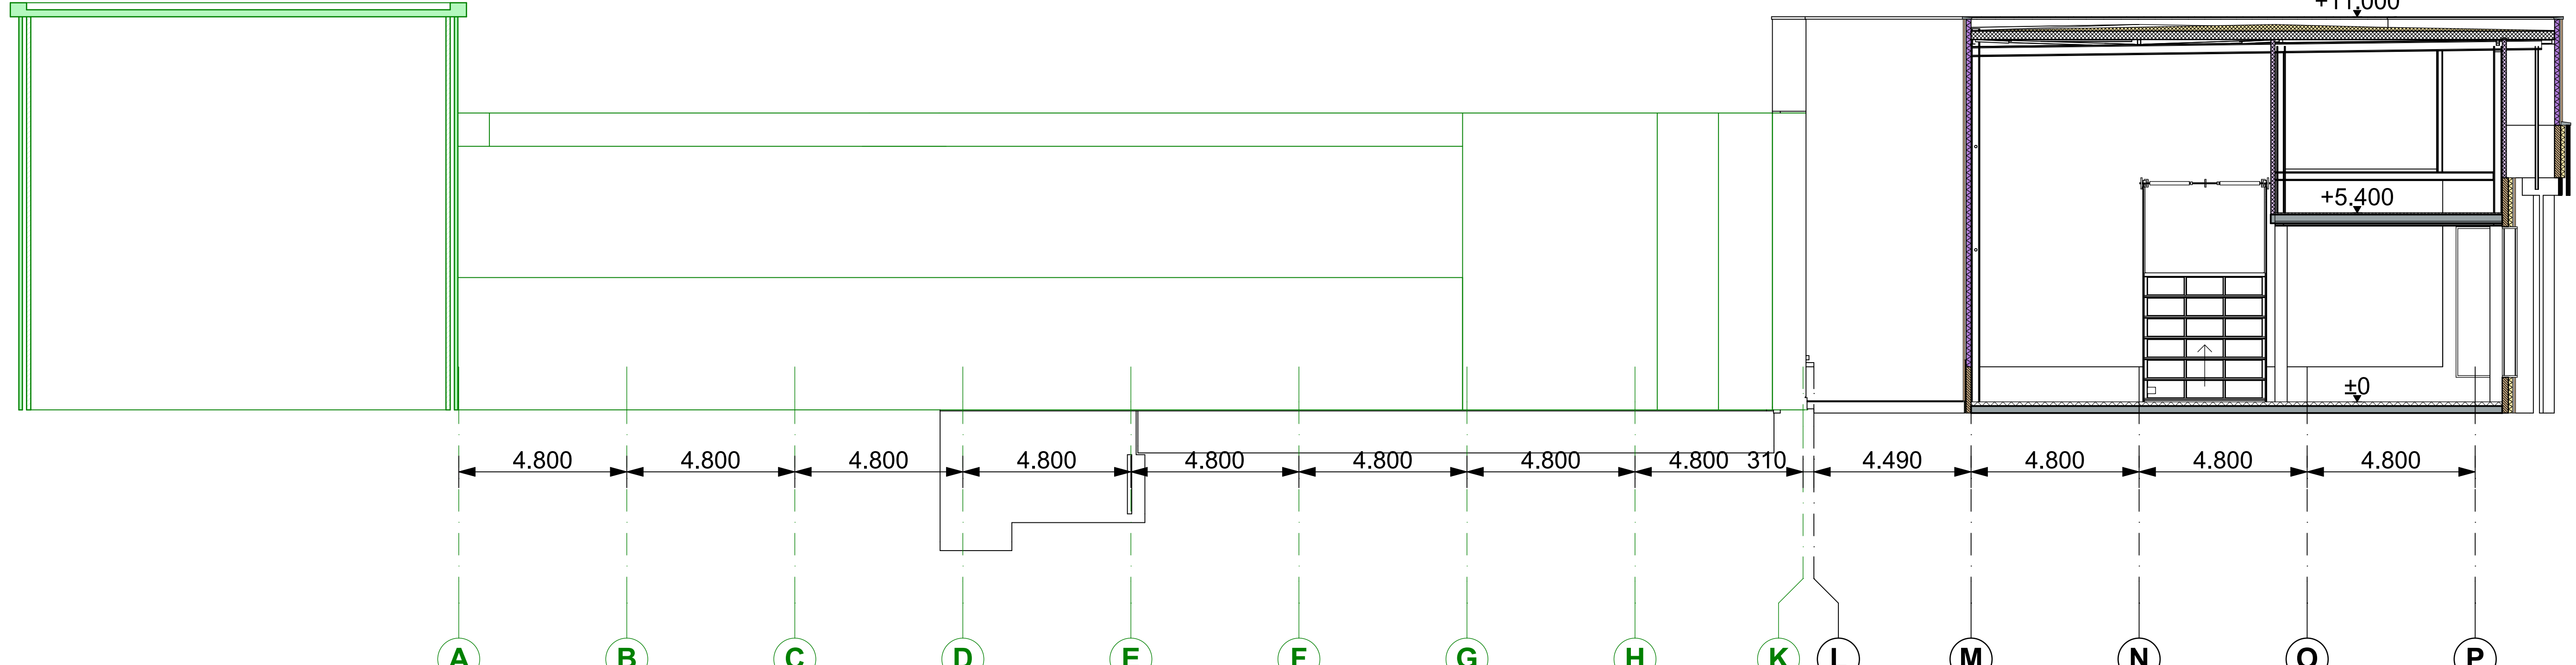

1:100

Doorsnede A3


Te Bouwen

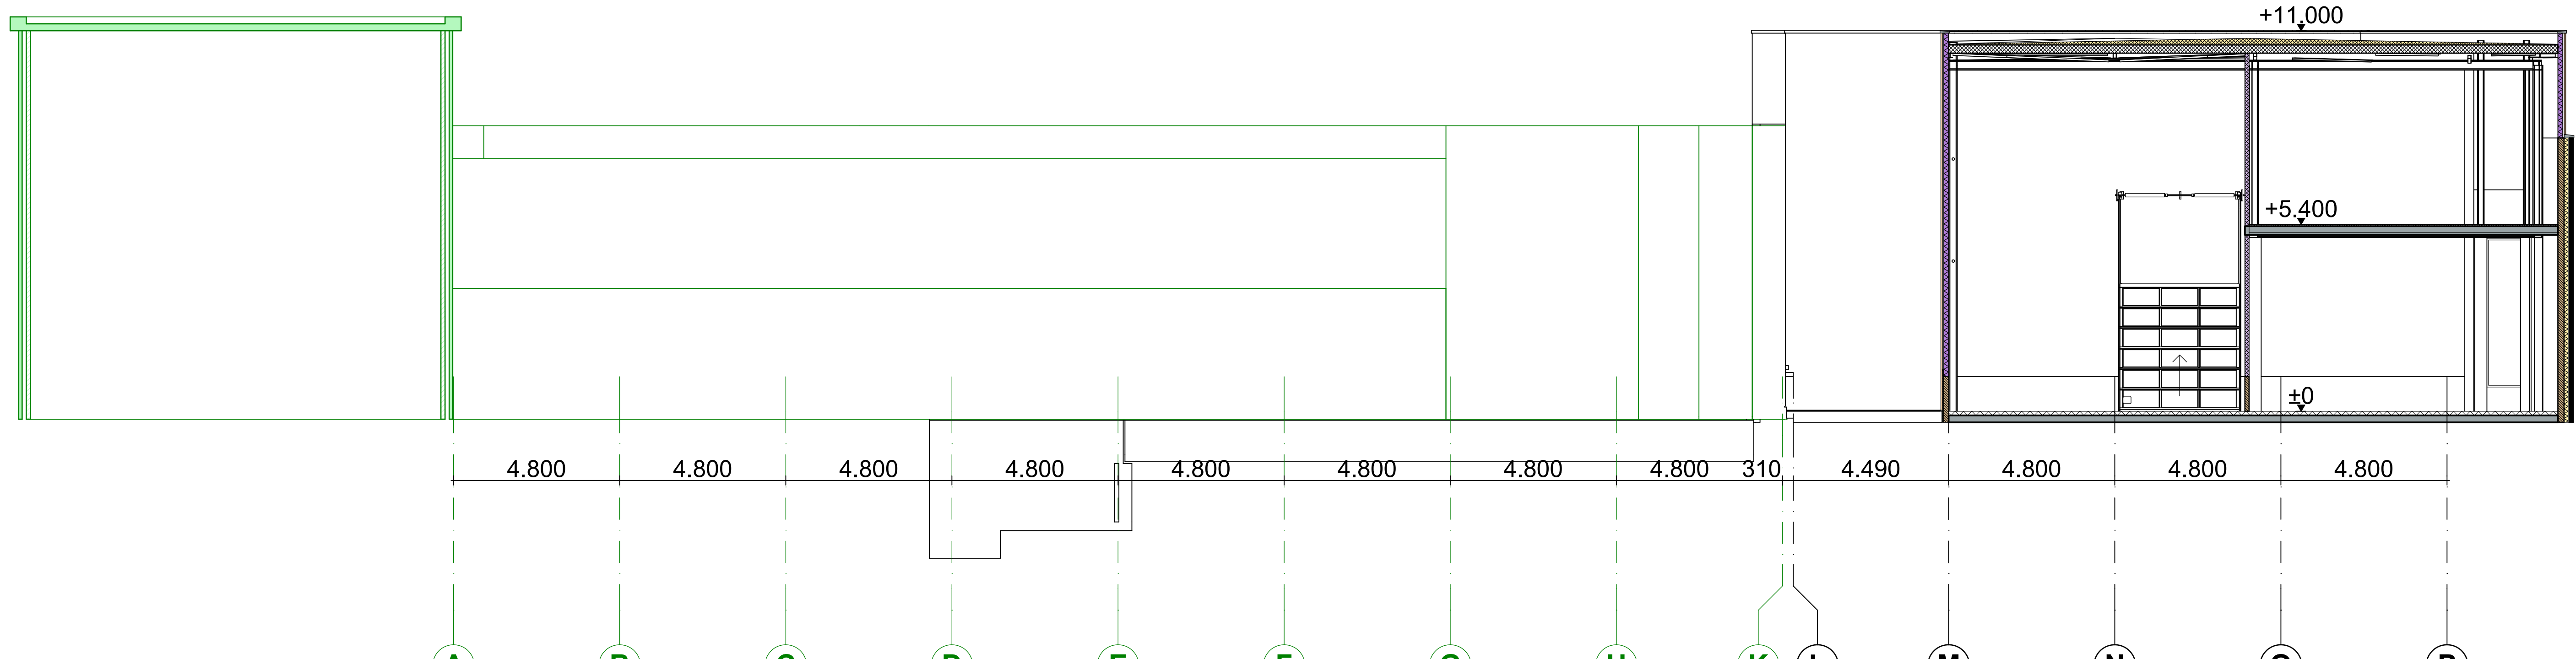

1:100

Doorsnede A4

Te Bouwen

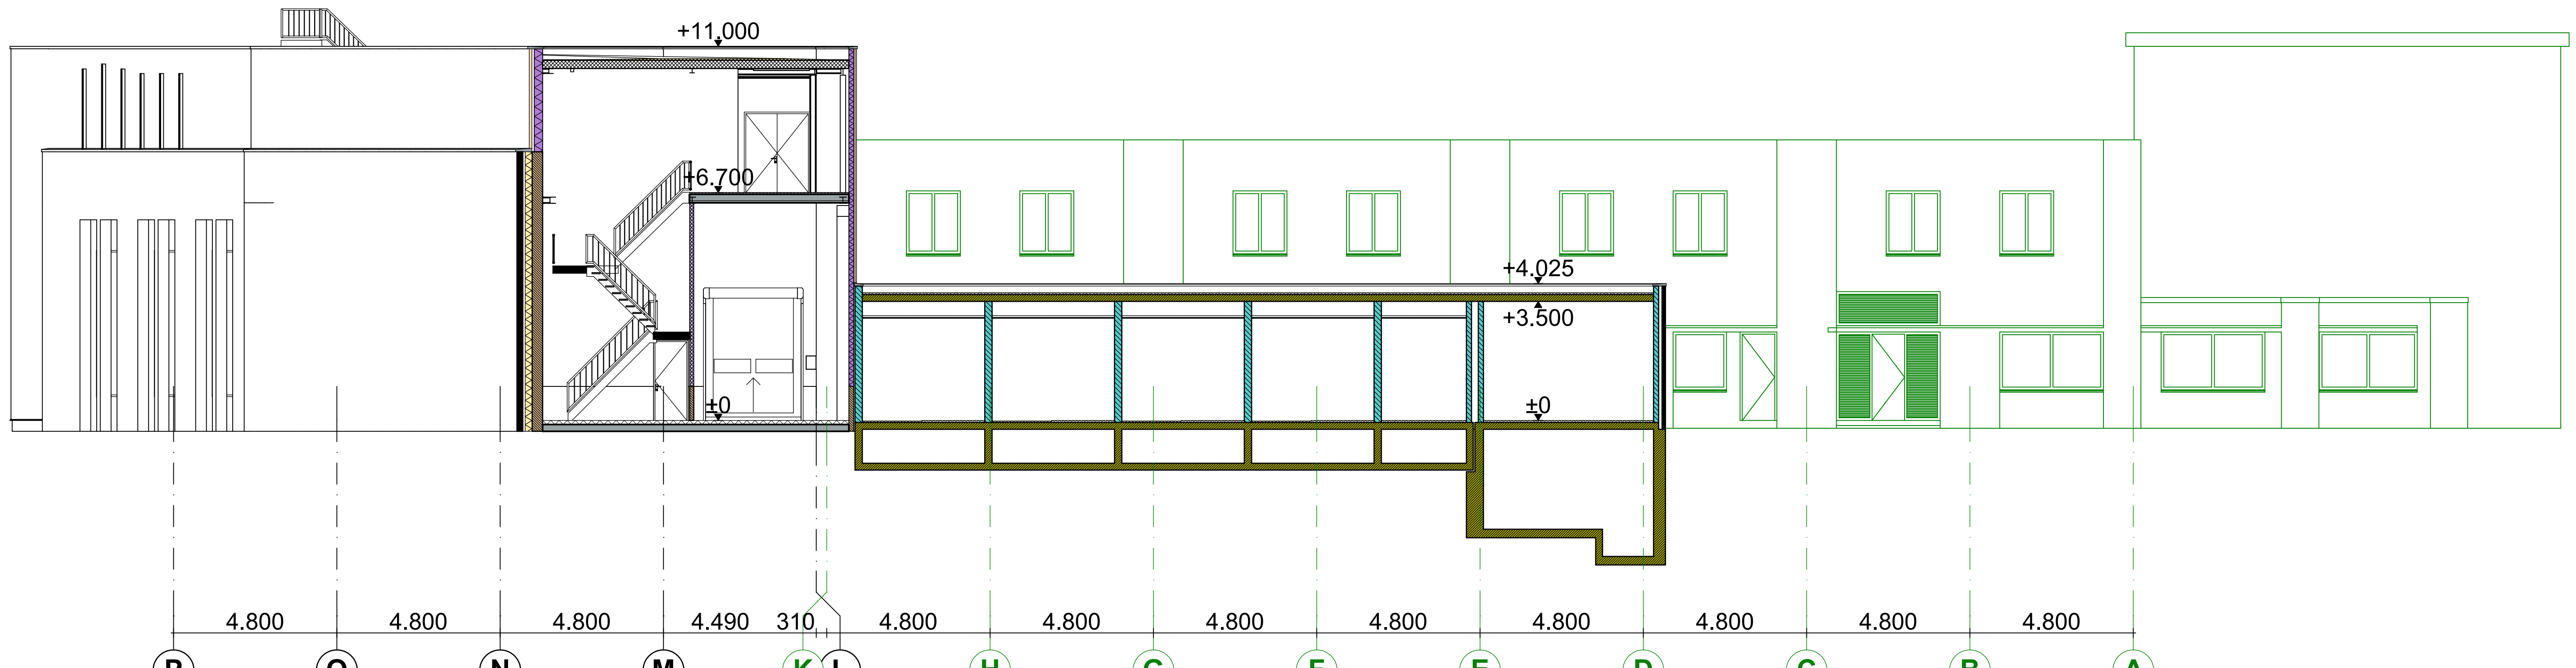

1:100

Doorsnede A5

Te Bouwen