




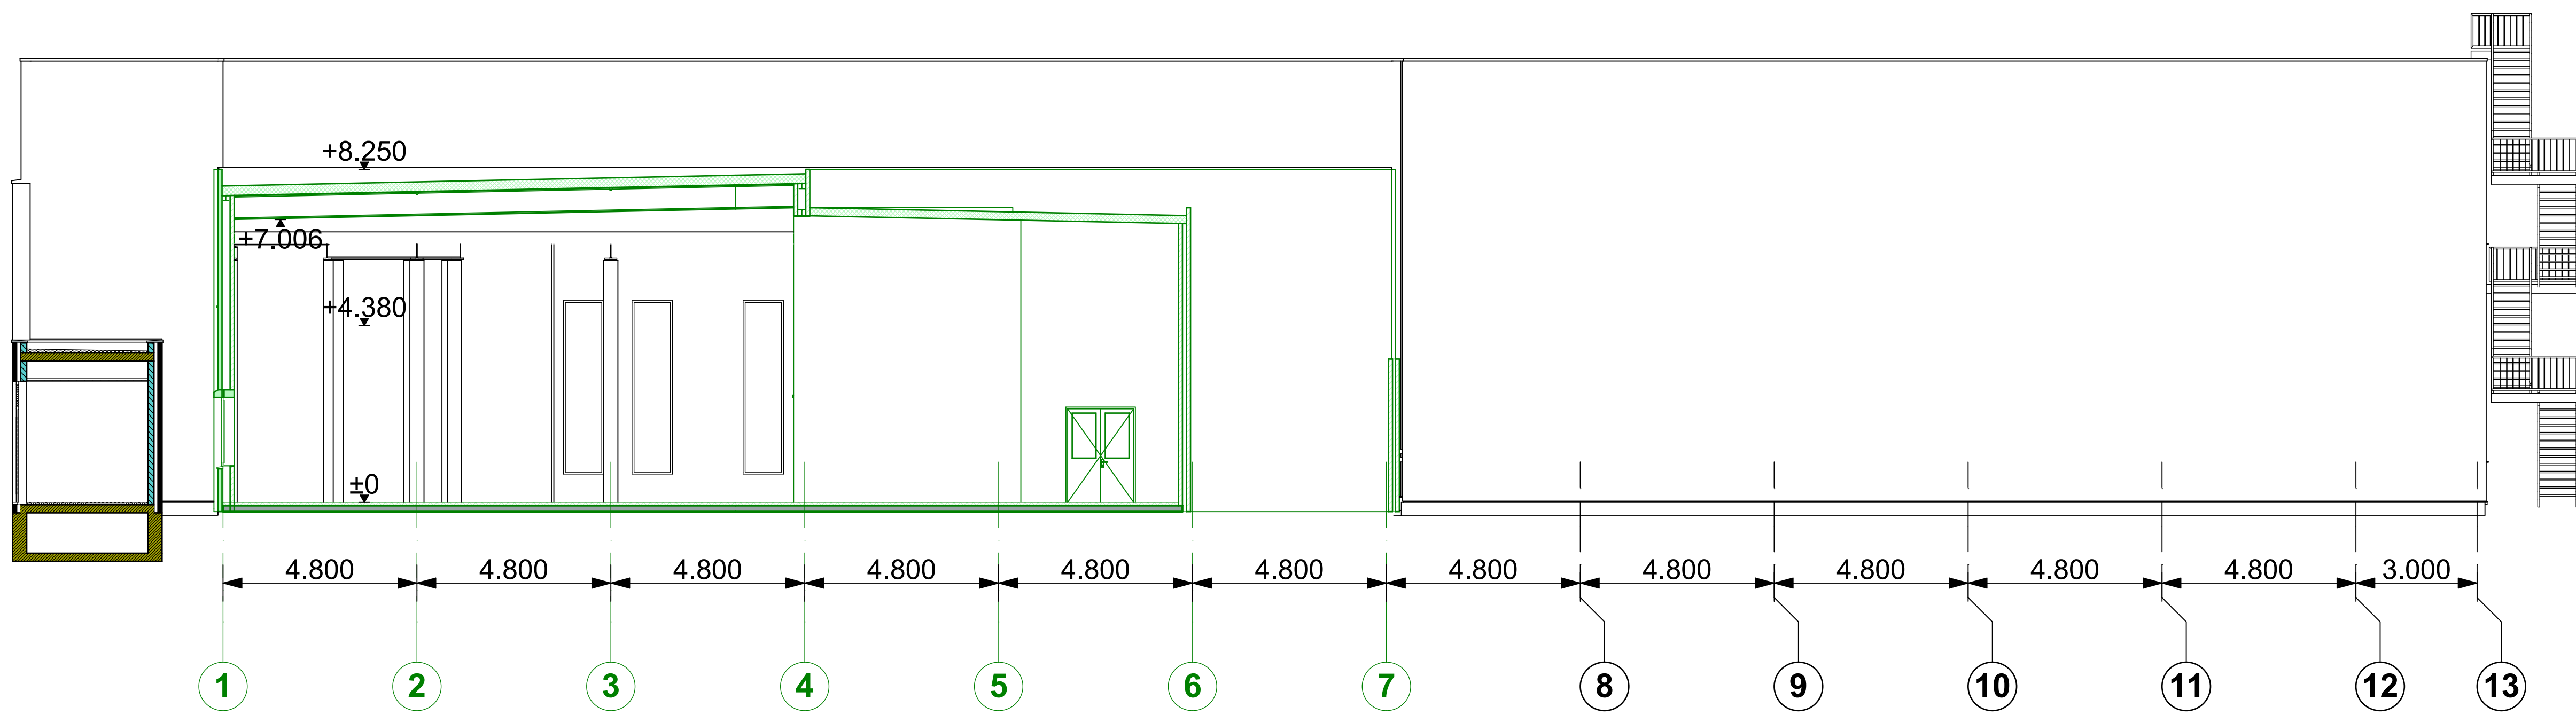


1:100 Doorsnede B1 Te Bouwen

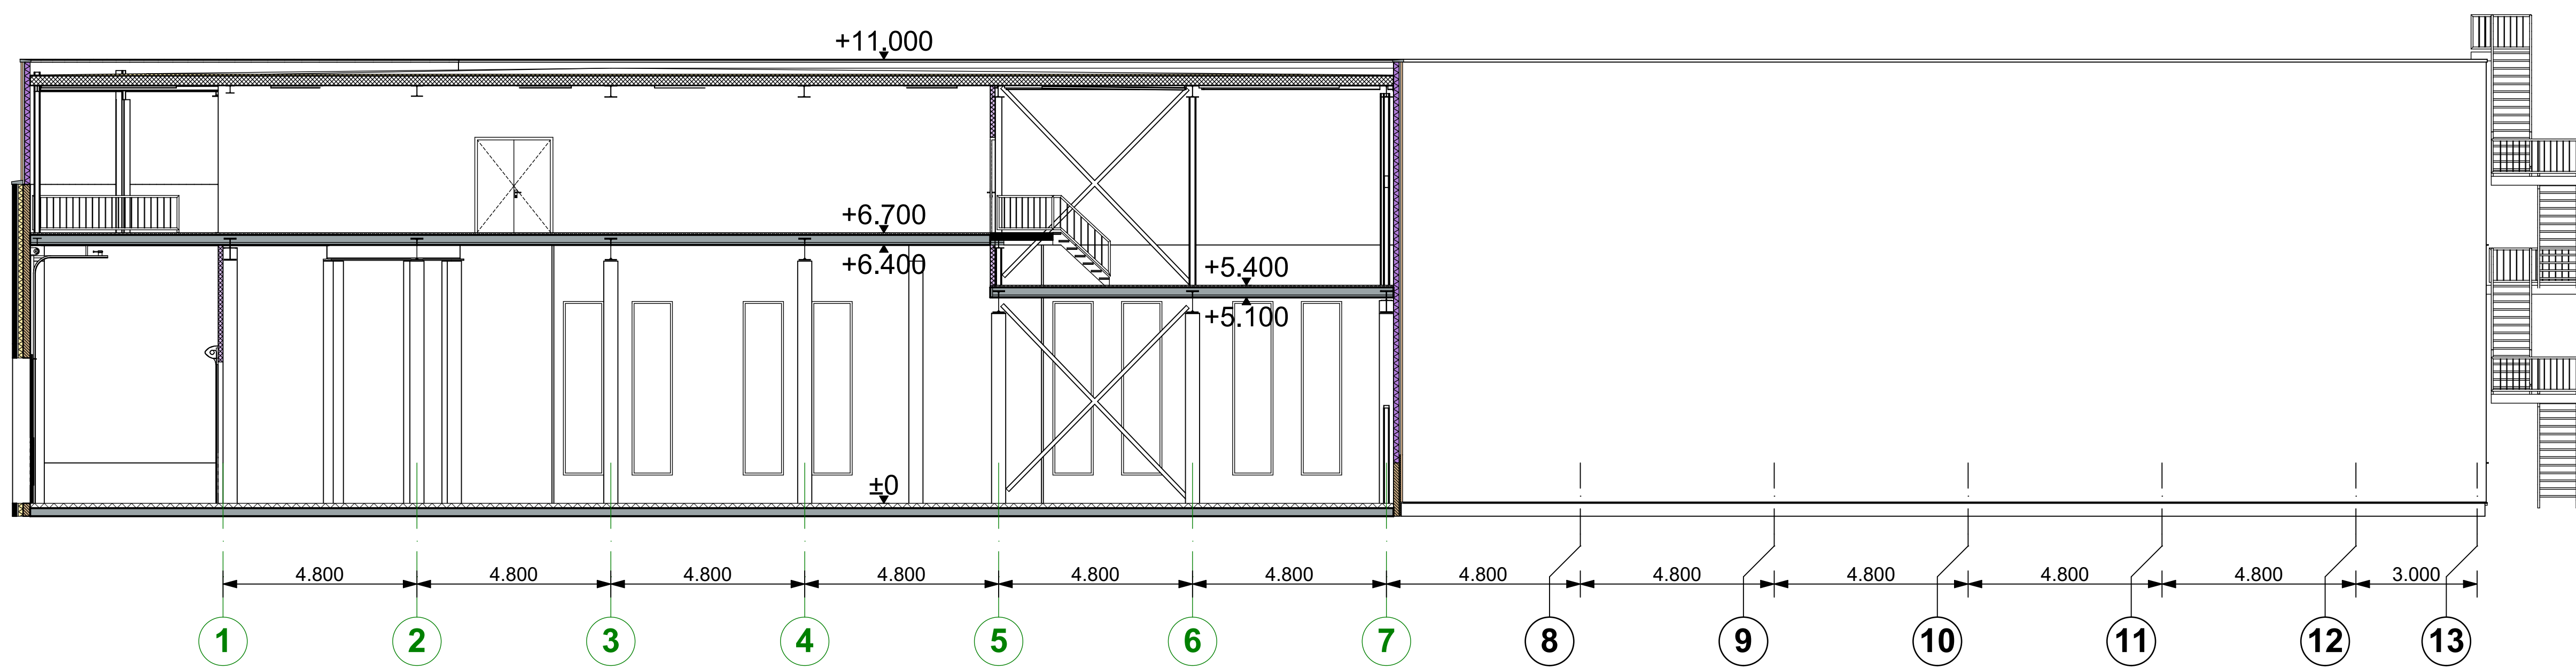

1:100 Doorsnede B2 Te Bouwen

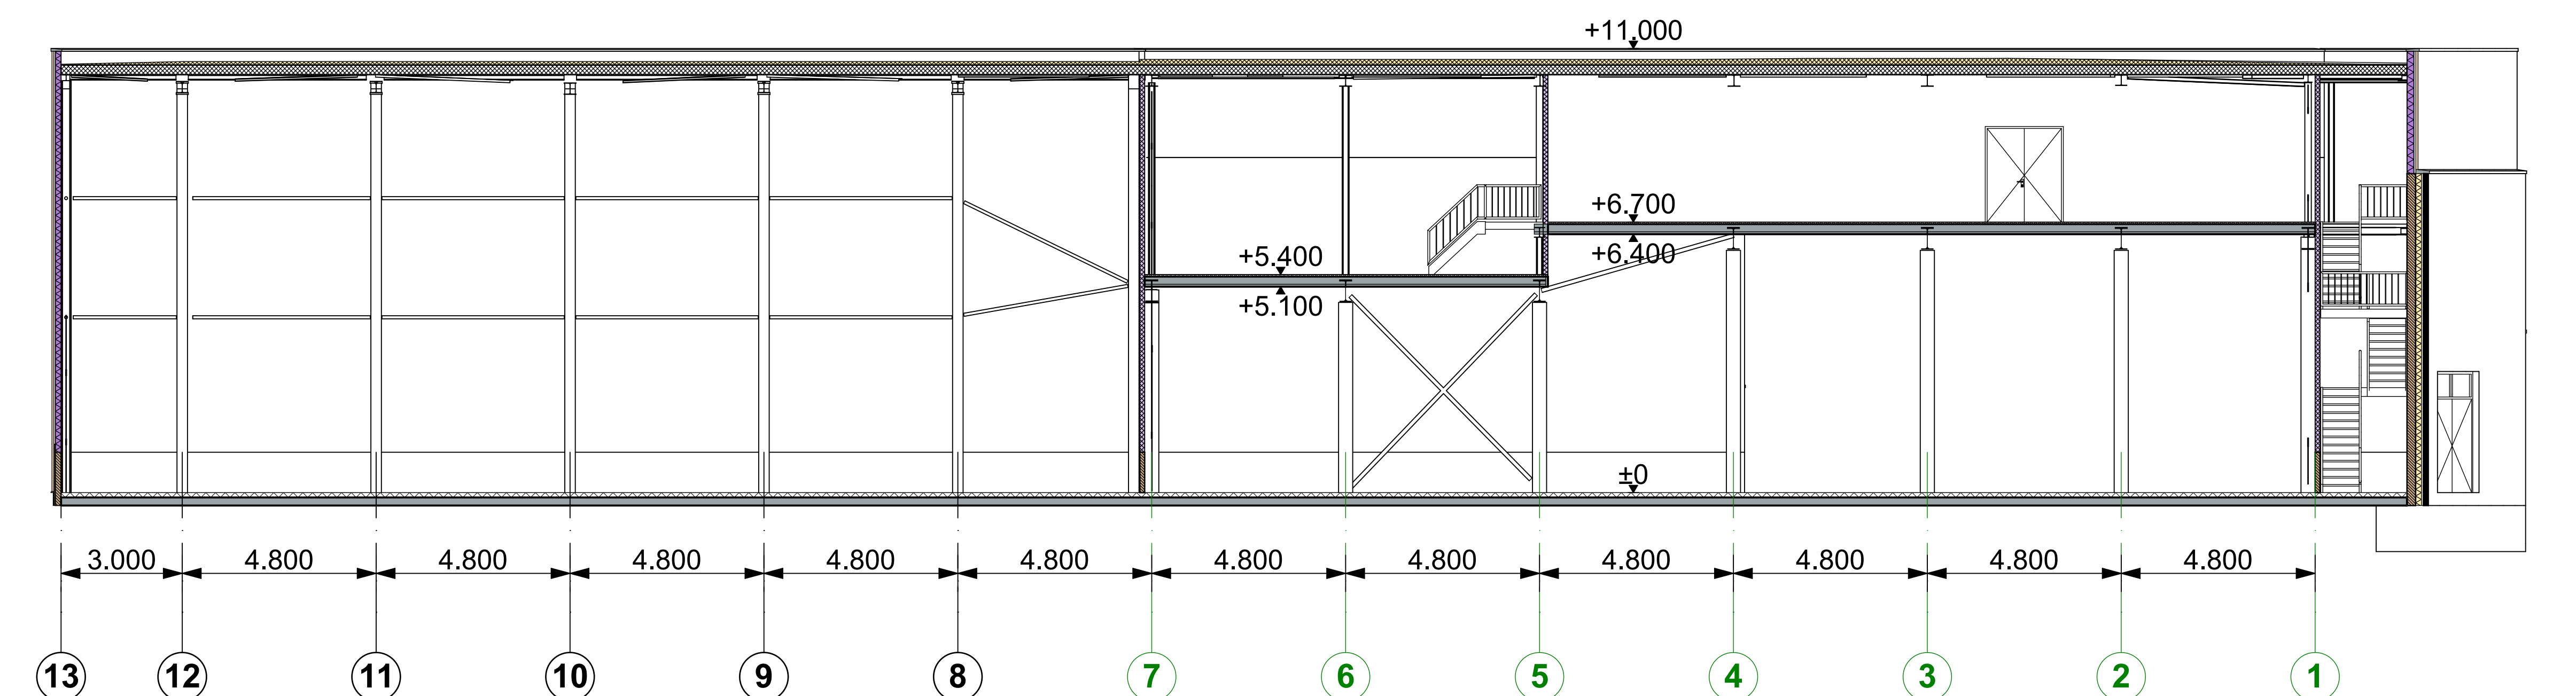

1:100 Doorsnede B3 Te Bouwen

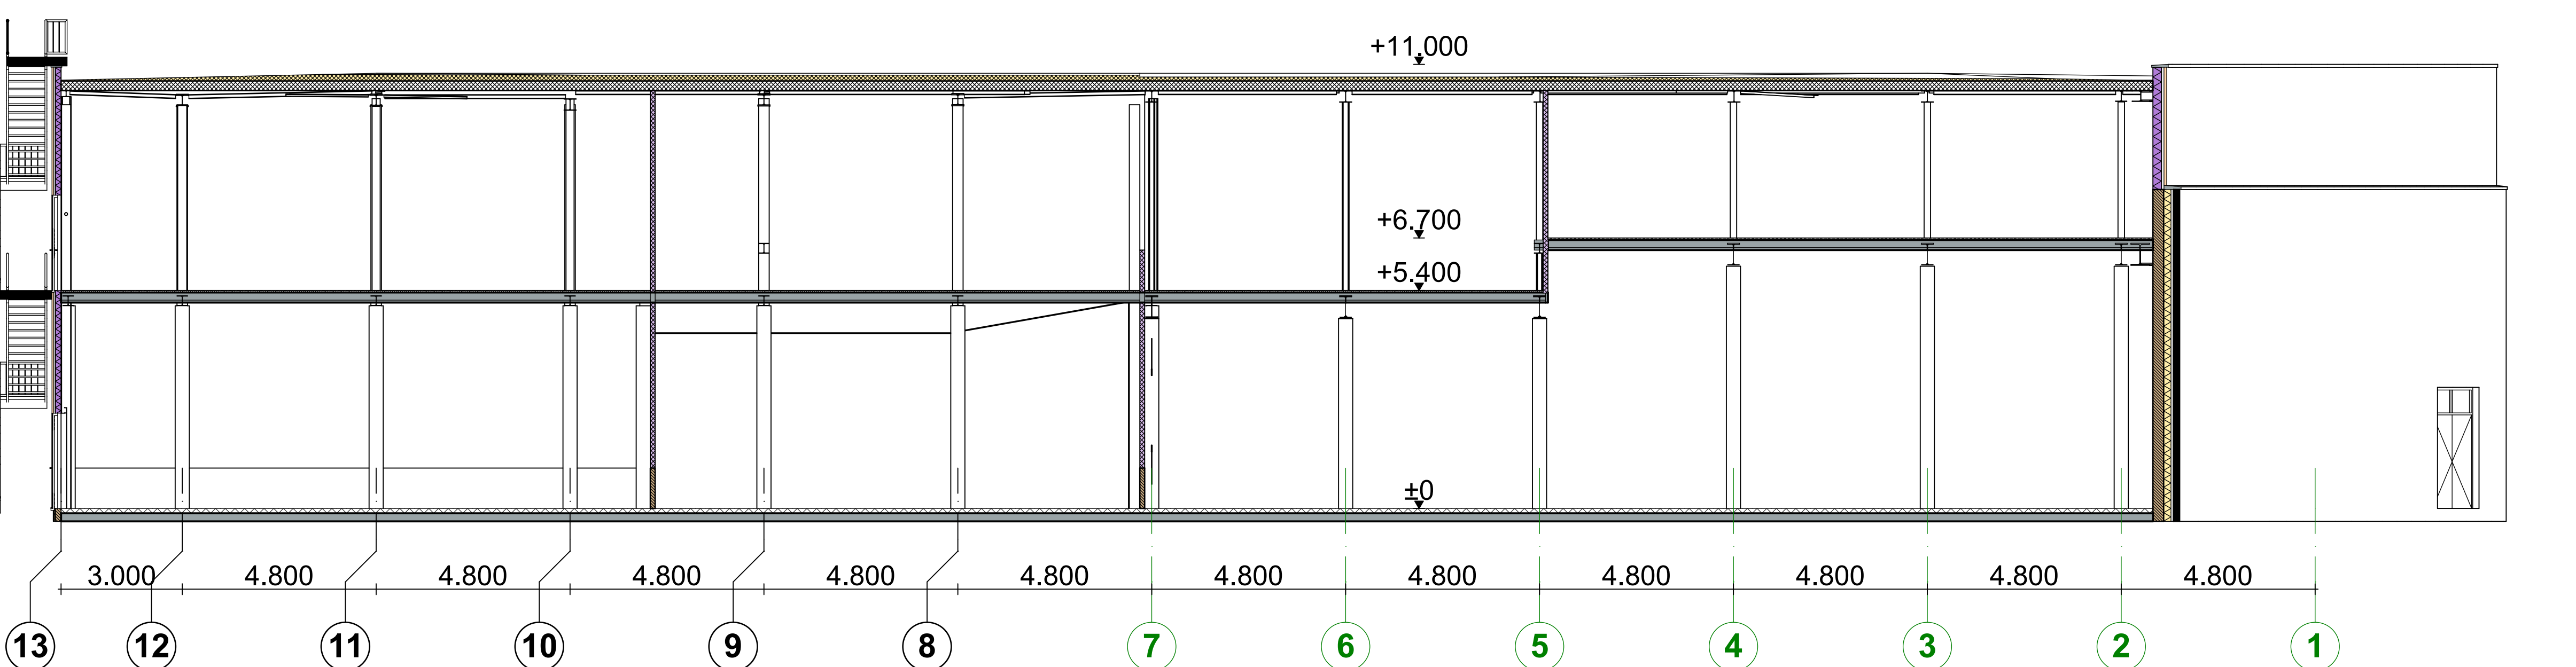

1:100 Doorsnede B4 Te Bouwen