



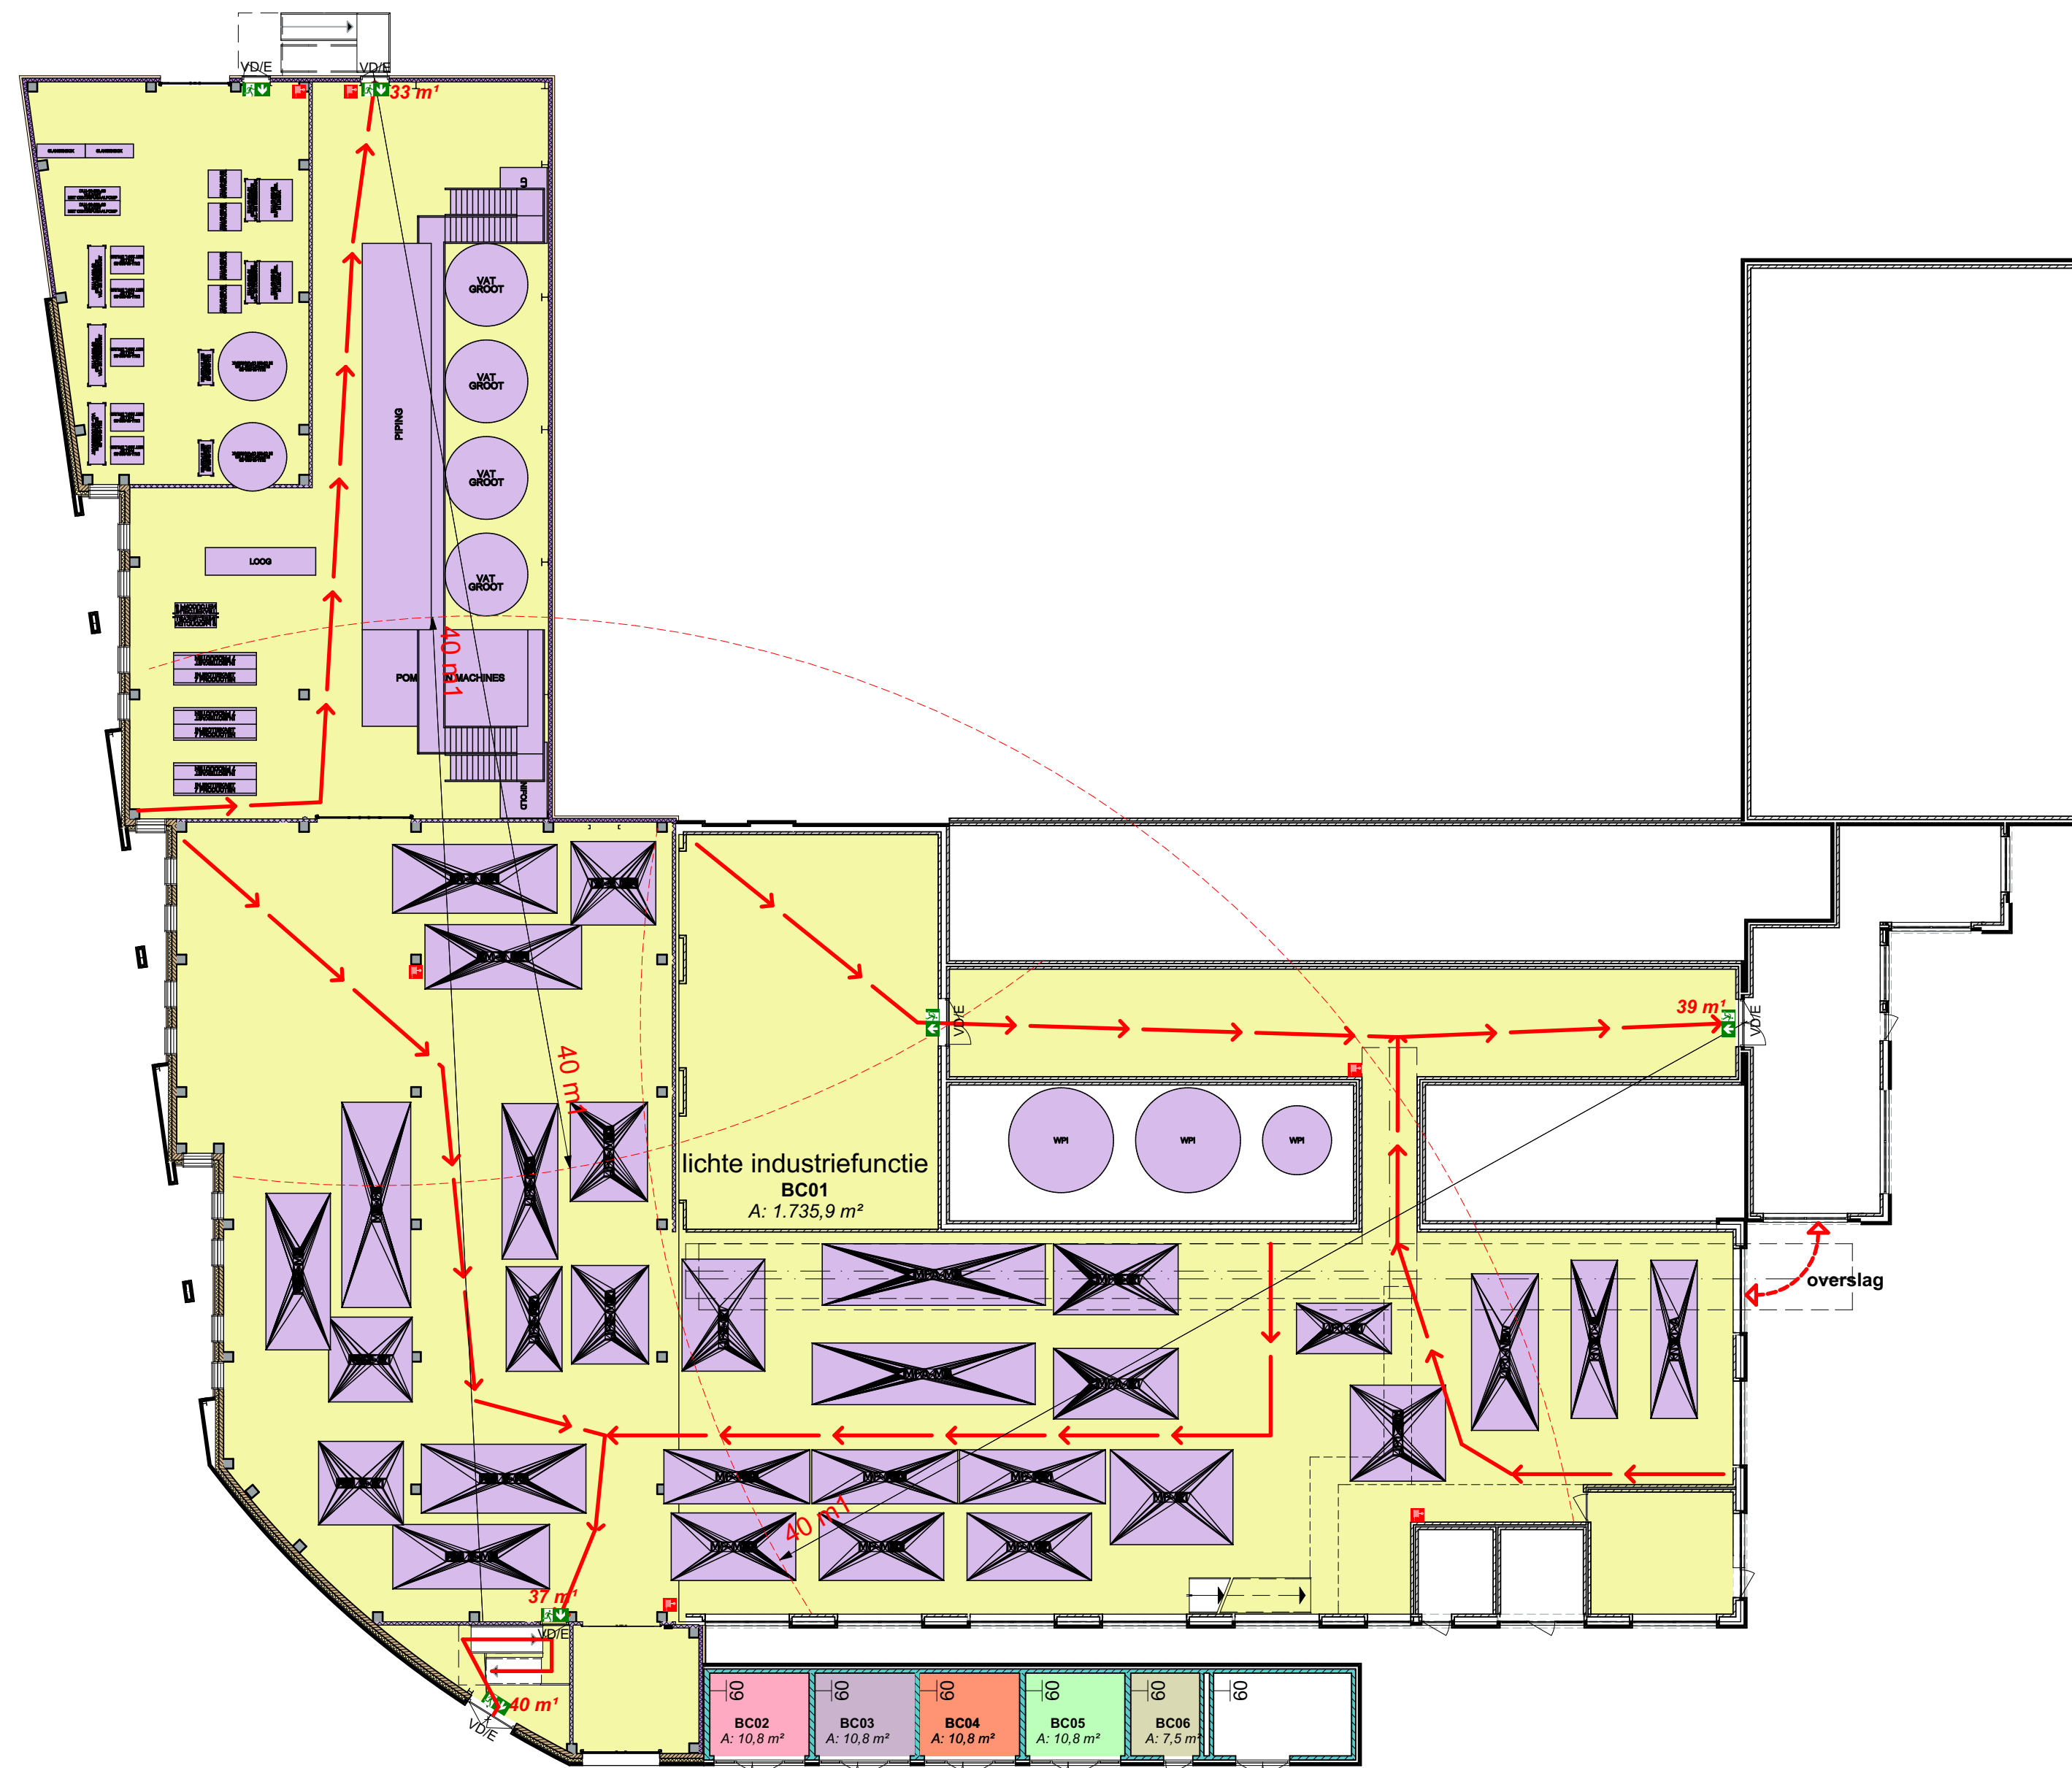

1:200

Begane grond


Brandcompartiment

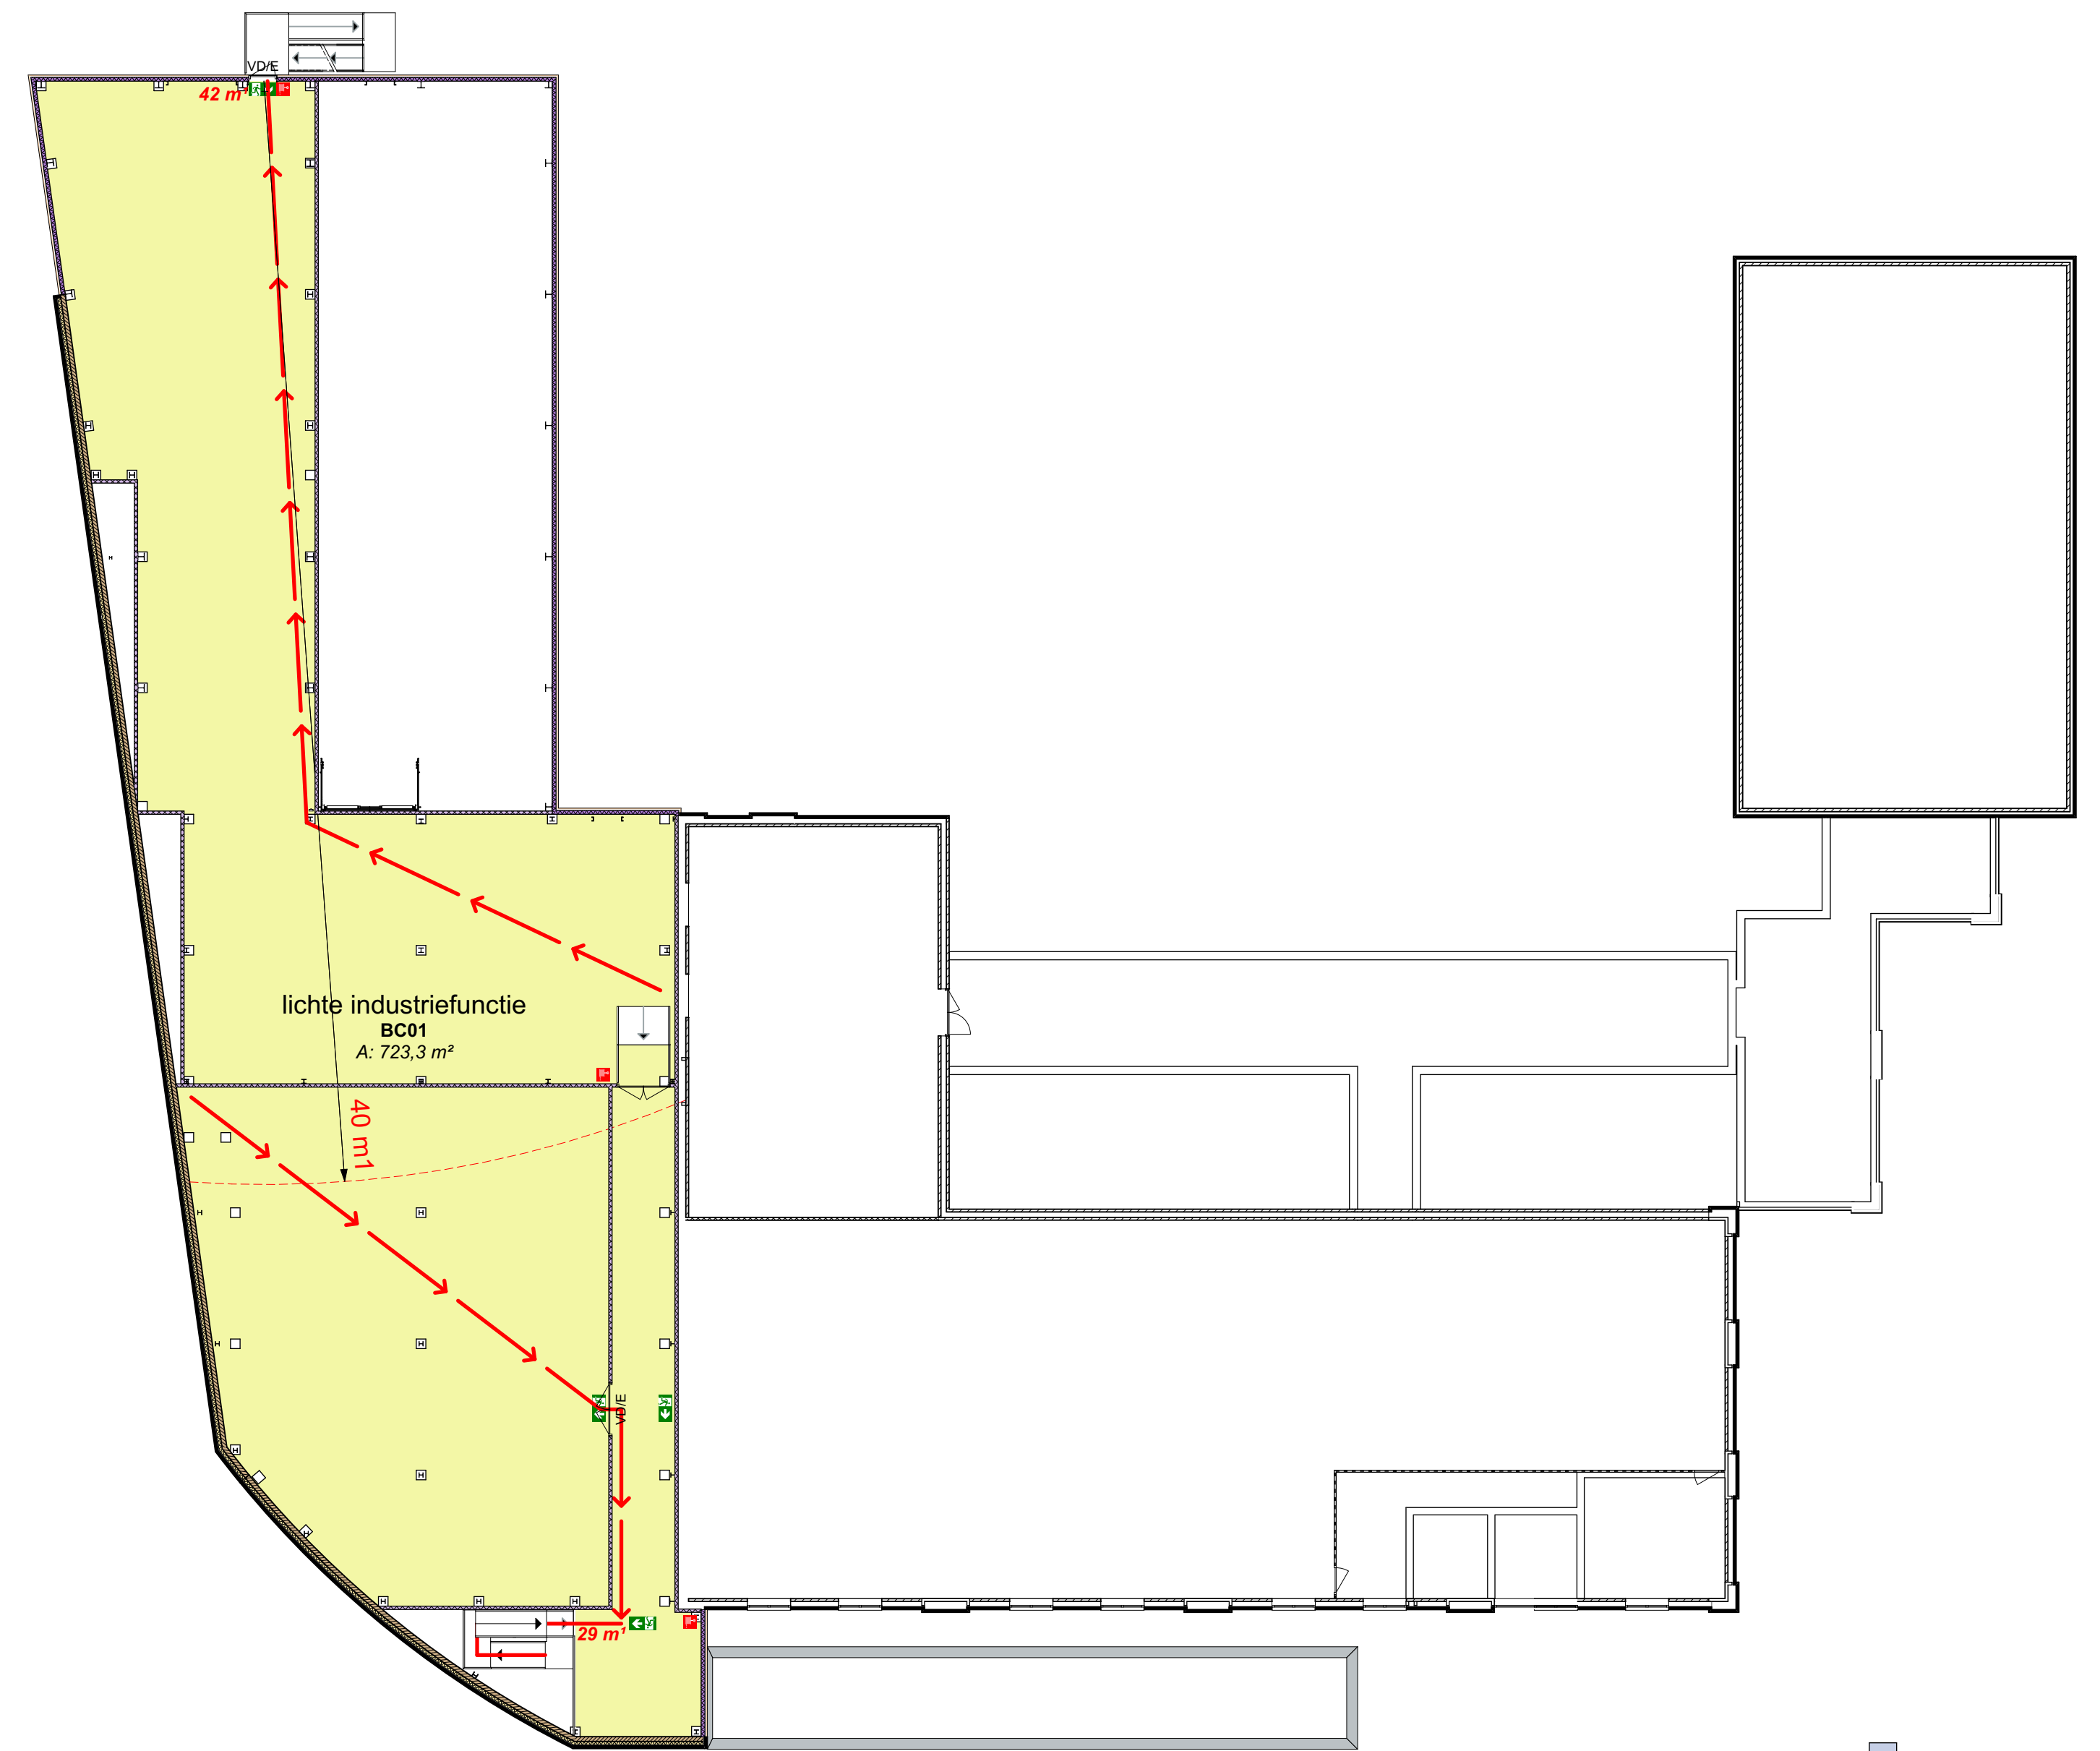

1:200

1e verdieping Switch

Brandcompartiment

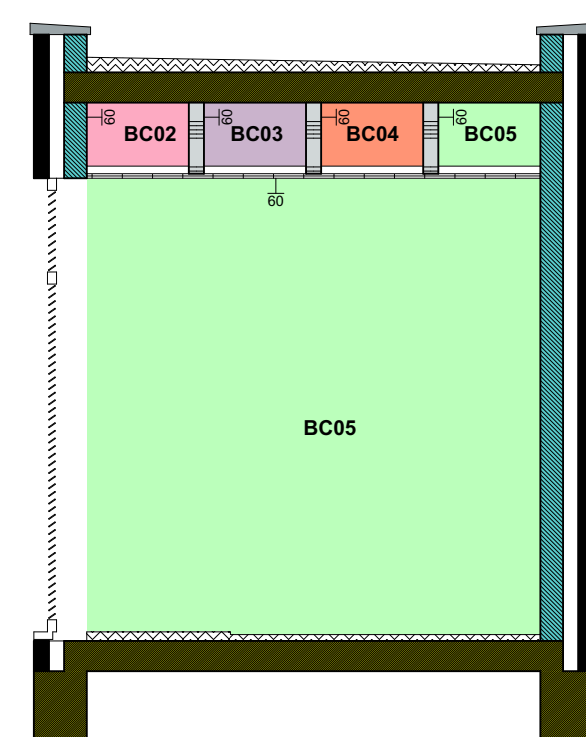

1:50Doorsnede T4 BC

SYMBOLEN BRANDVEILIGHEID

- vluchtwegaanduiding
- 60 minuten brandwerende zelfsluitende deur
- 60 minuten brandwerende scheidingswand
- brandslanghaspel
- vluchtdeur te openen zonder losse voorwerpen

SWITCH

Omschrijving
Brandcompartimentering

Opdrachtgever
FrieslandCampina
Needseweg 23
7271 AB Borculo
Nederland

Bruins Koopman architecten bv
architectuur interieur van Heeksbleeklaan 1a, 7522 LB Enschede
T 053 430 87 40 E info@bruinskoopman.nl I www.bruinskoopman.nl

Status
Omgevingsvergunning
datum 6 juli 2016
ontwerper saskia beerends
schakel
1:200 A1

160

Werk
16-014

F
E
D
C
B
A 11-07-2016 sb