


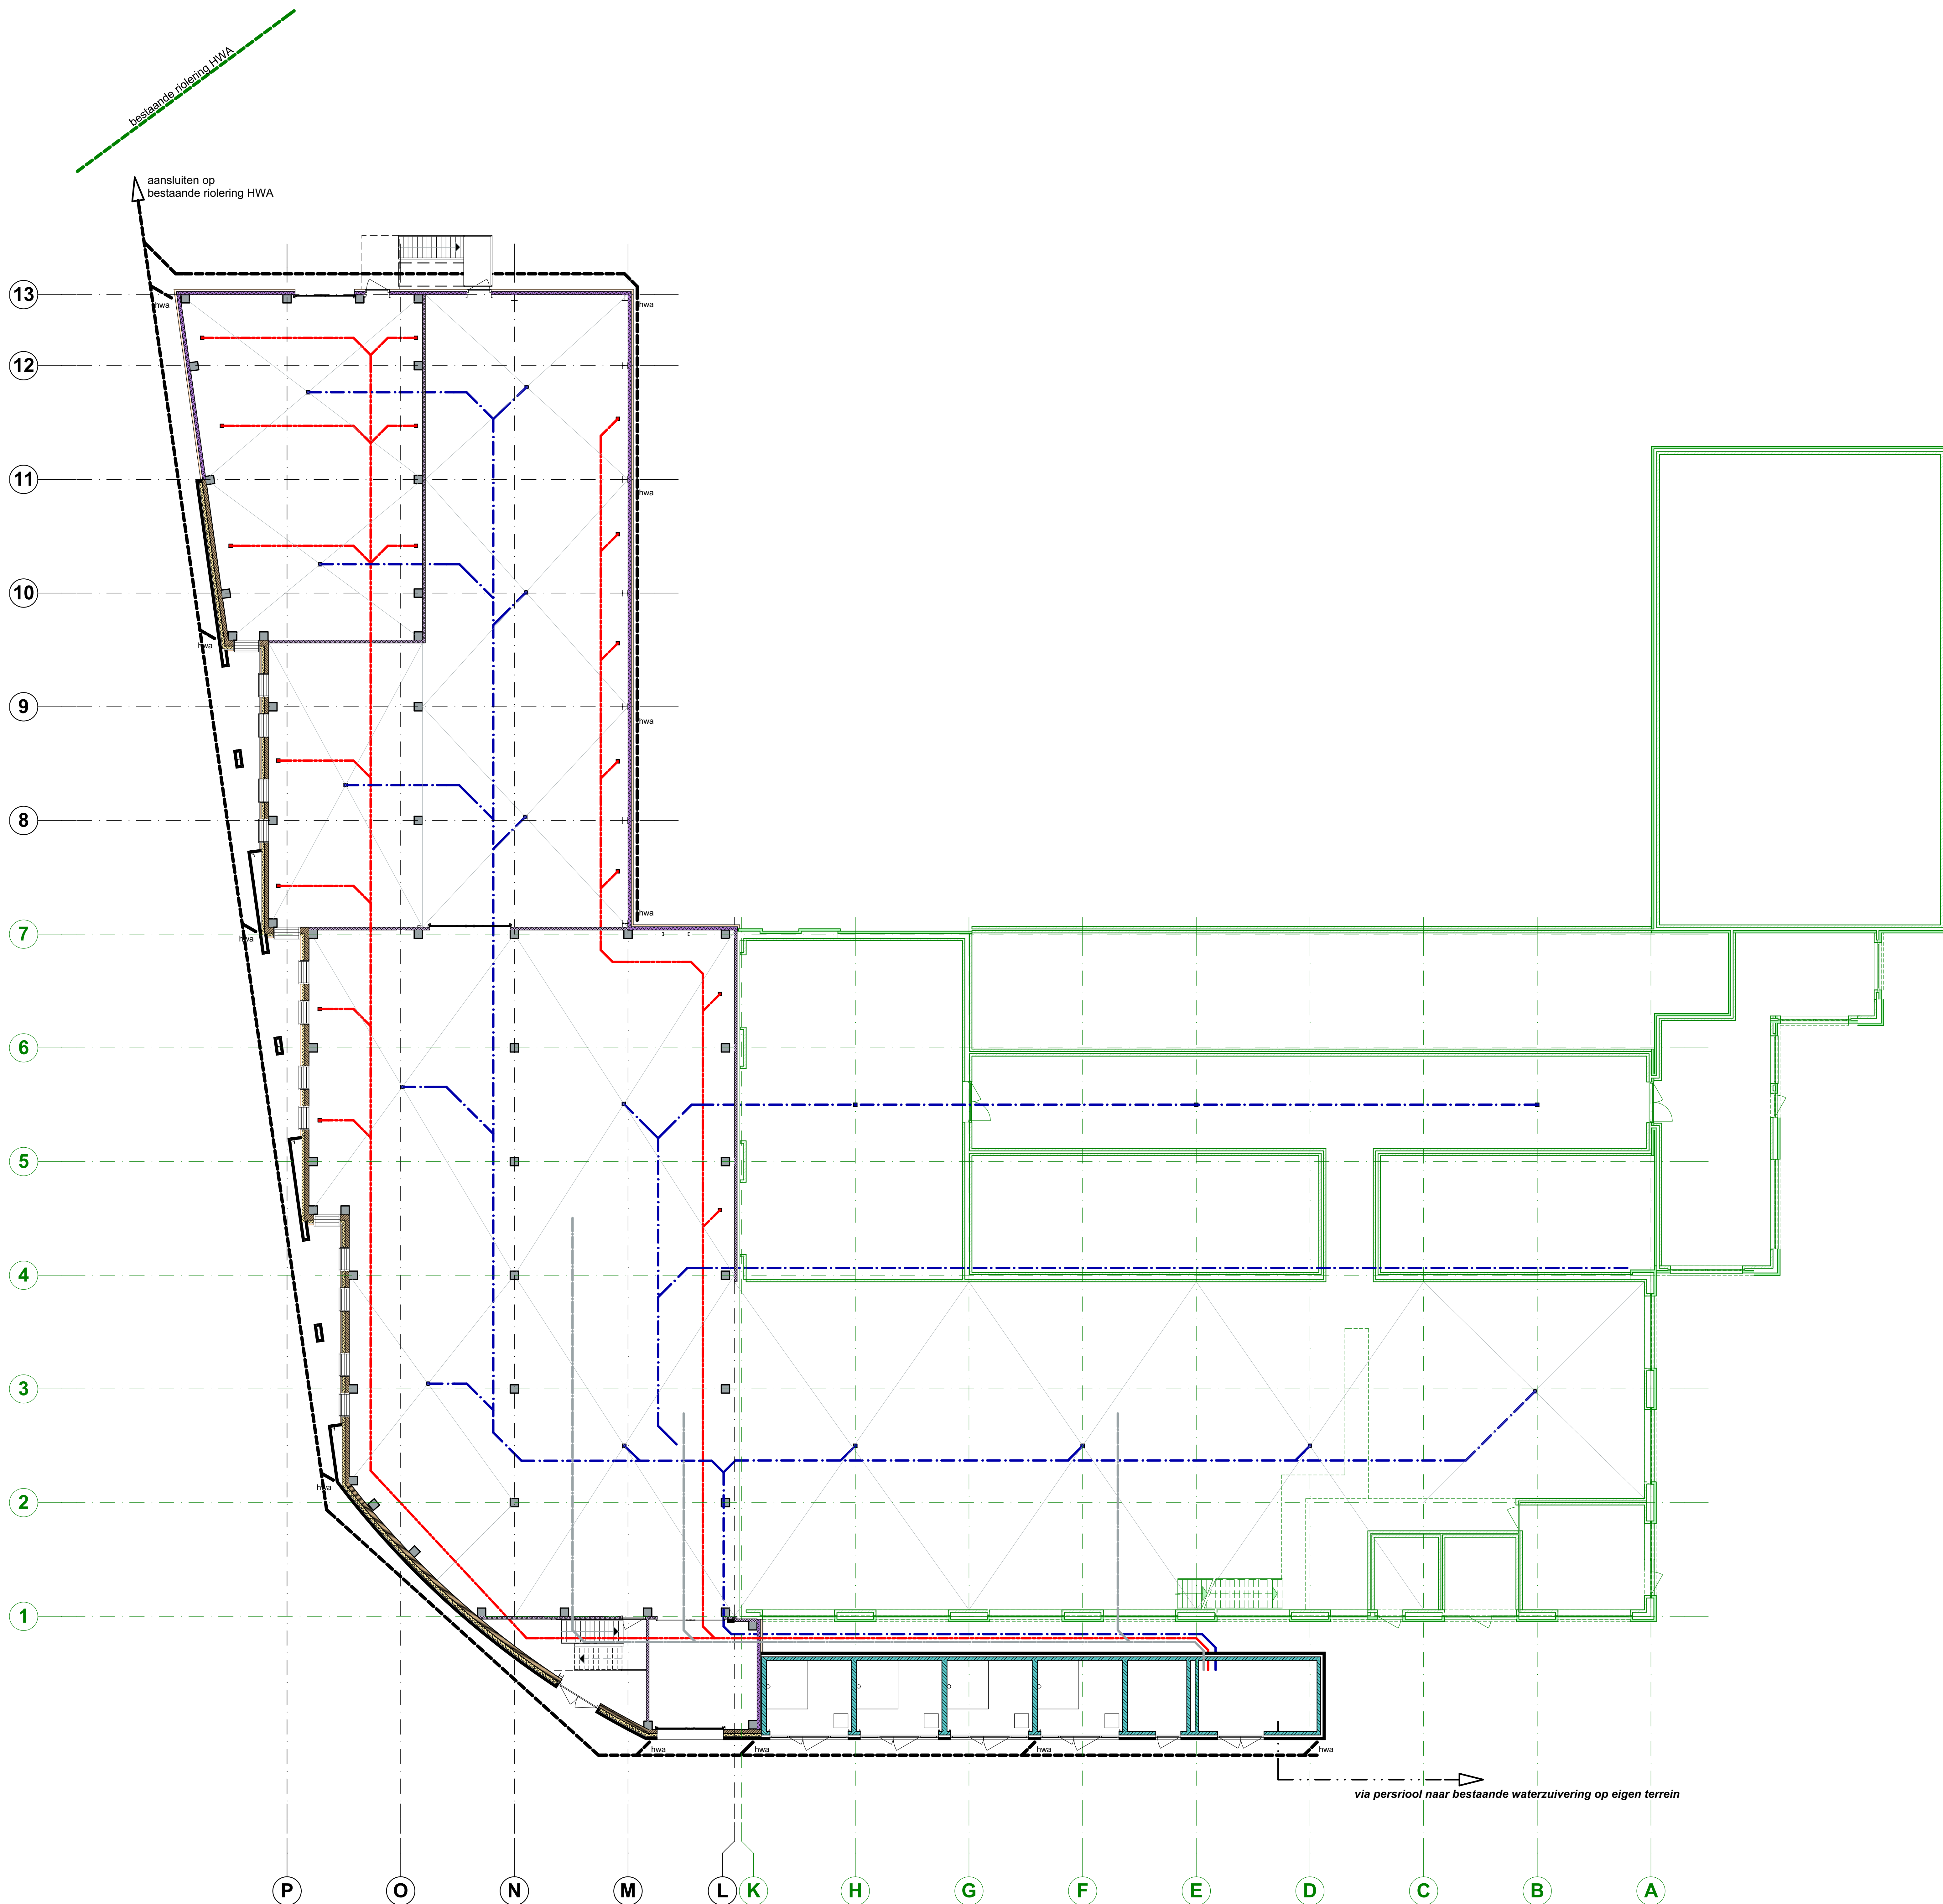

RIOLERING	
	putten
	rioolleiding in RVS
	rioolleiding HDPE
	rioolleiding in RVS, tbv. CFR
	rioolleiding HWA
Afvoeren, diameterverloop en afschot nader te bepalen	

Bruins Koopman architecten bv
architectuur interieur van Heekstreeklaan 1a, 7522 LB, Enschede
T 091 430 81 40 E info@bruinskoopman.nl W www.bruinskoopman.nl

Project	SWITCH	200
Omschrijving	Riolering	16-014
Tussenliggers		F
		E
		D
		C
		B
		A
FrieslandCampina	Omgevingsvergunning	
Needseweg 23	8 juli 2016	saskia beentjes
7271 AB Borculo	1:100	A0
Nederland		