


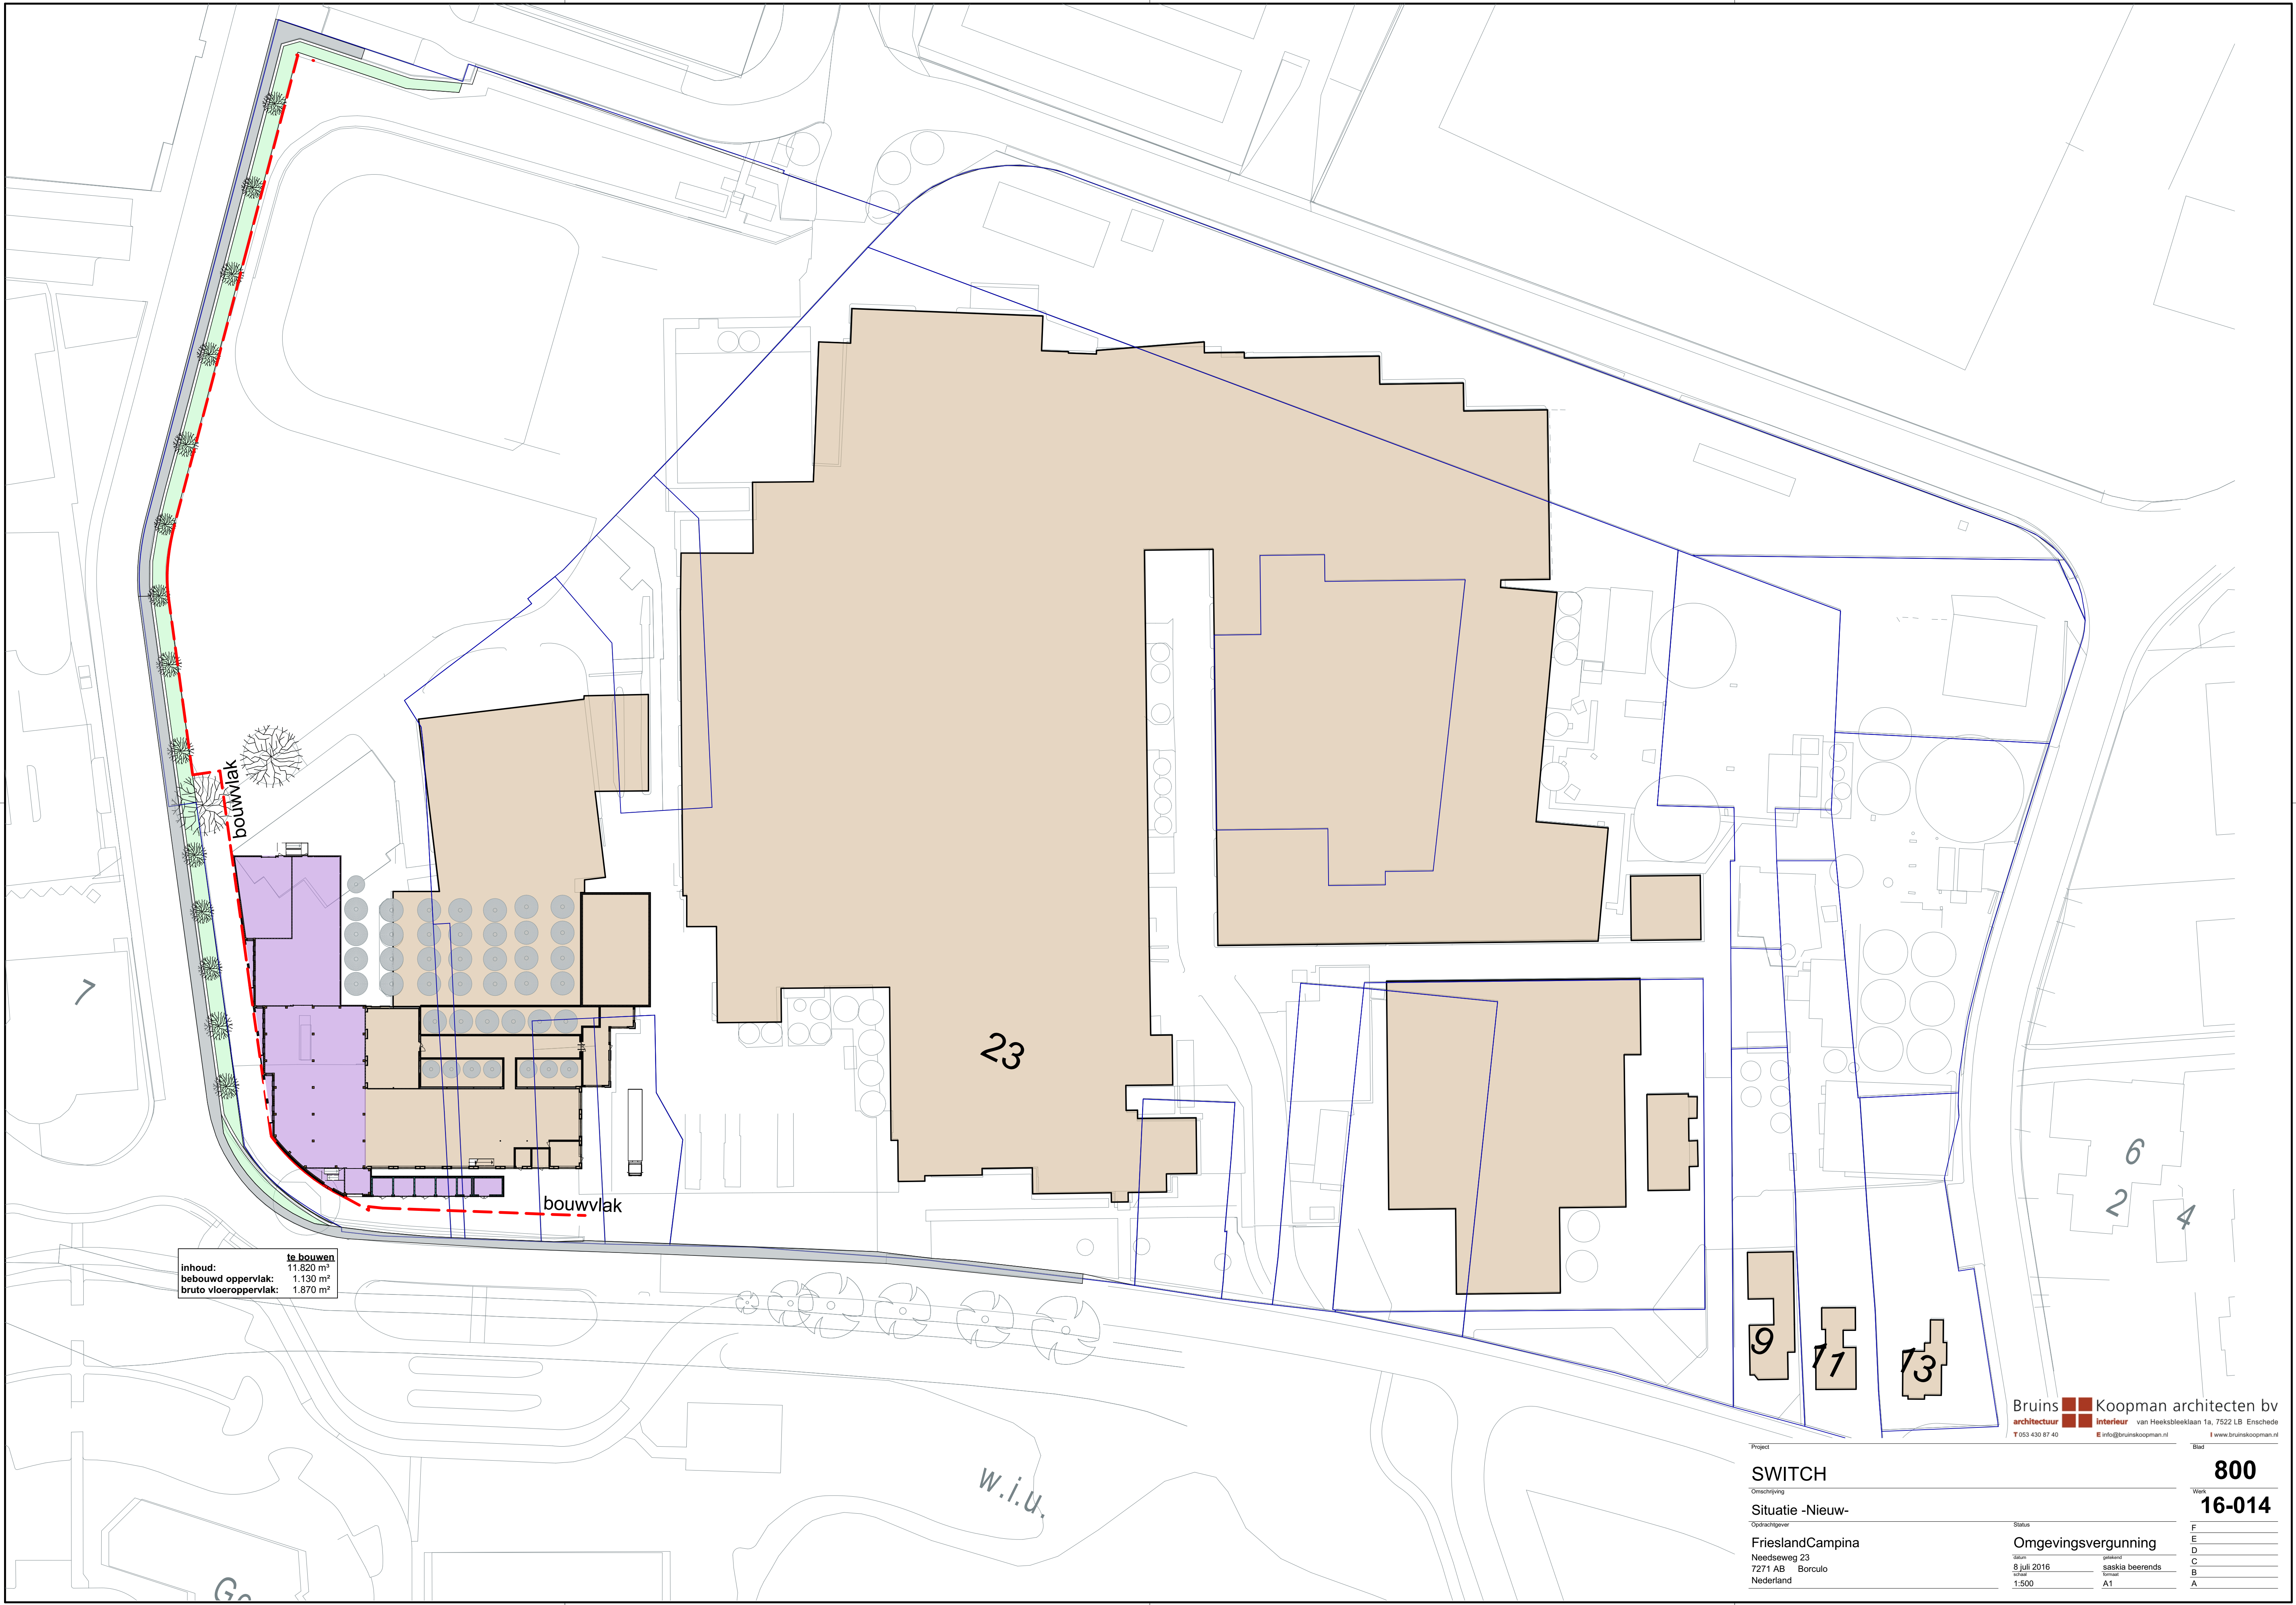

te bouwen
inhoud: 11.820 m³
bebouwd oppervlak: 1.130 m²
bruto vloeroppervlak: 1.870 m²

Bruins  **Koopman architecten bv**
architectuur  interieur van Heeksbleeklaan 1a, 7522 LB Enschede
T 053 430 87 40 E info@bruinskoopman.nl I www.bruinskoopman.nl

Project	SWITCH	Blad	800
Omschrijving	Situatie -Nieuw-	Werk	16-014
Opdrachtgever	FrieslandCampina	Status	
	Needseweg 23	Omgevingsvergunning	
	7271 AB Borculo	datum	6 juli 2016
	Nederland	ontwerper	saskia beerends
		formaat	A1
		schaal	1:500

- F
- E
- D
- C
- B
- A