




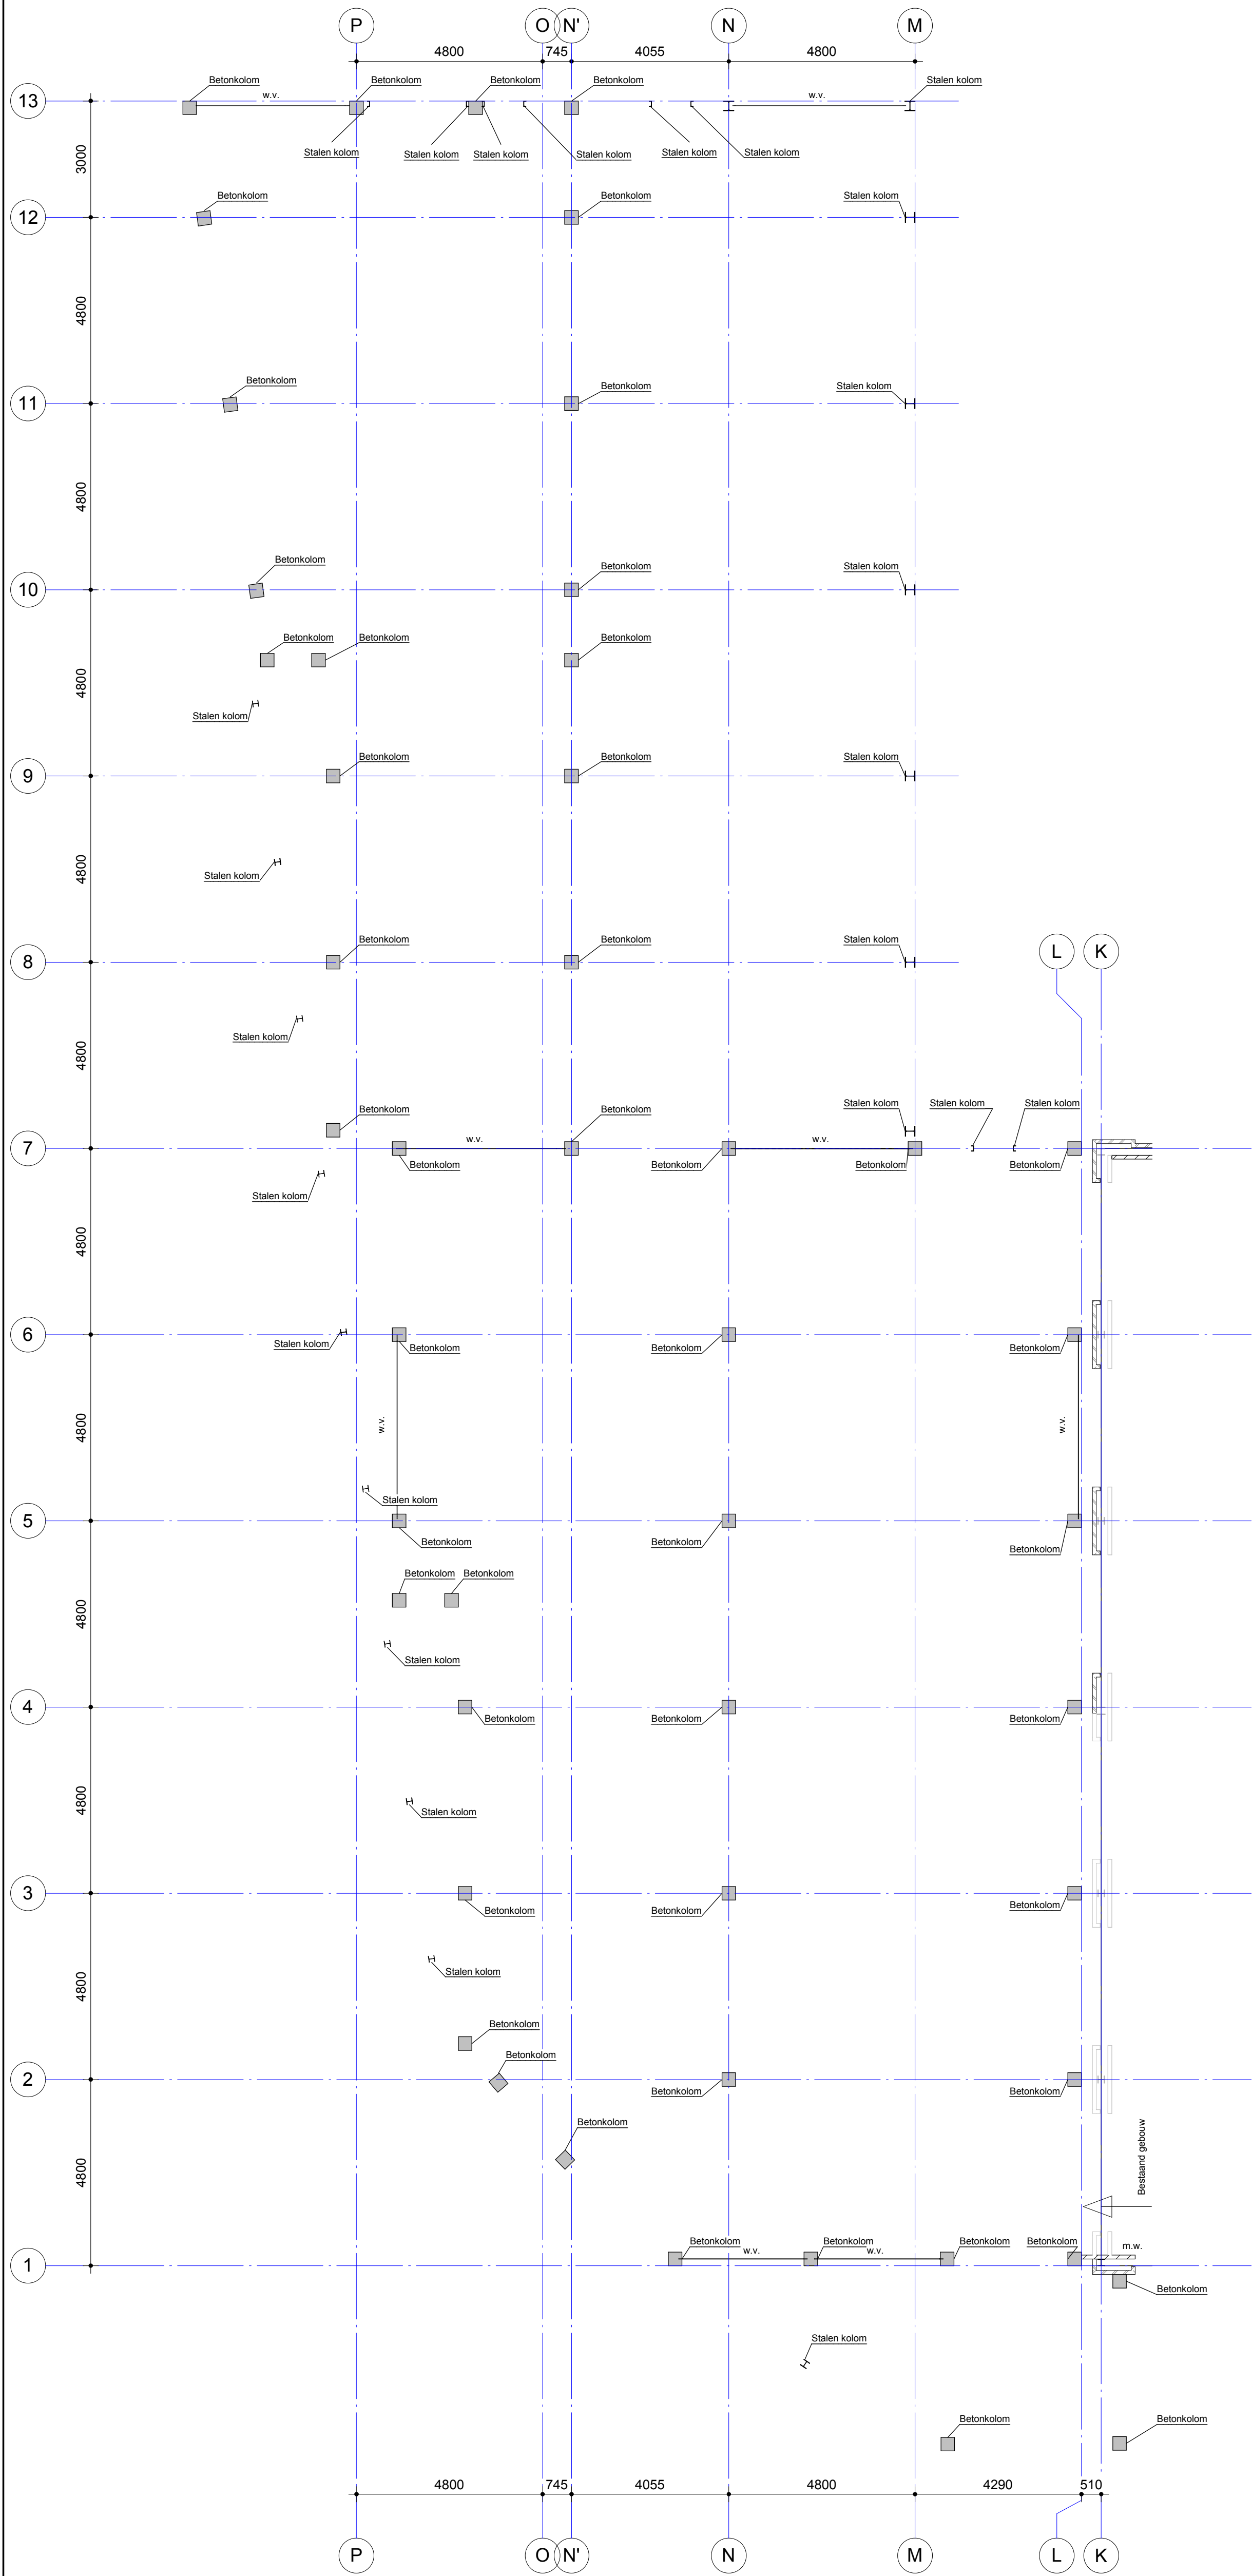

Begane grond

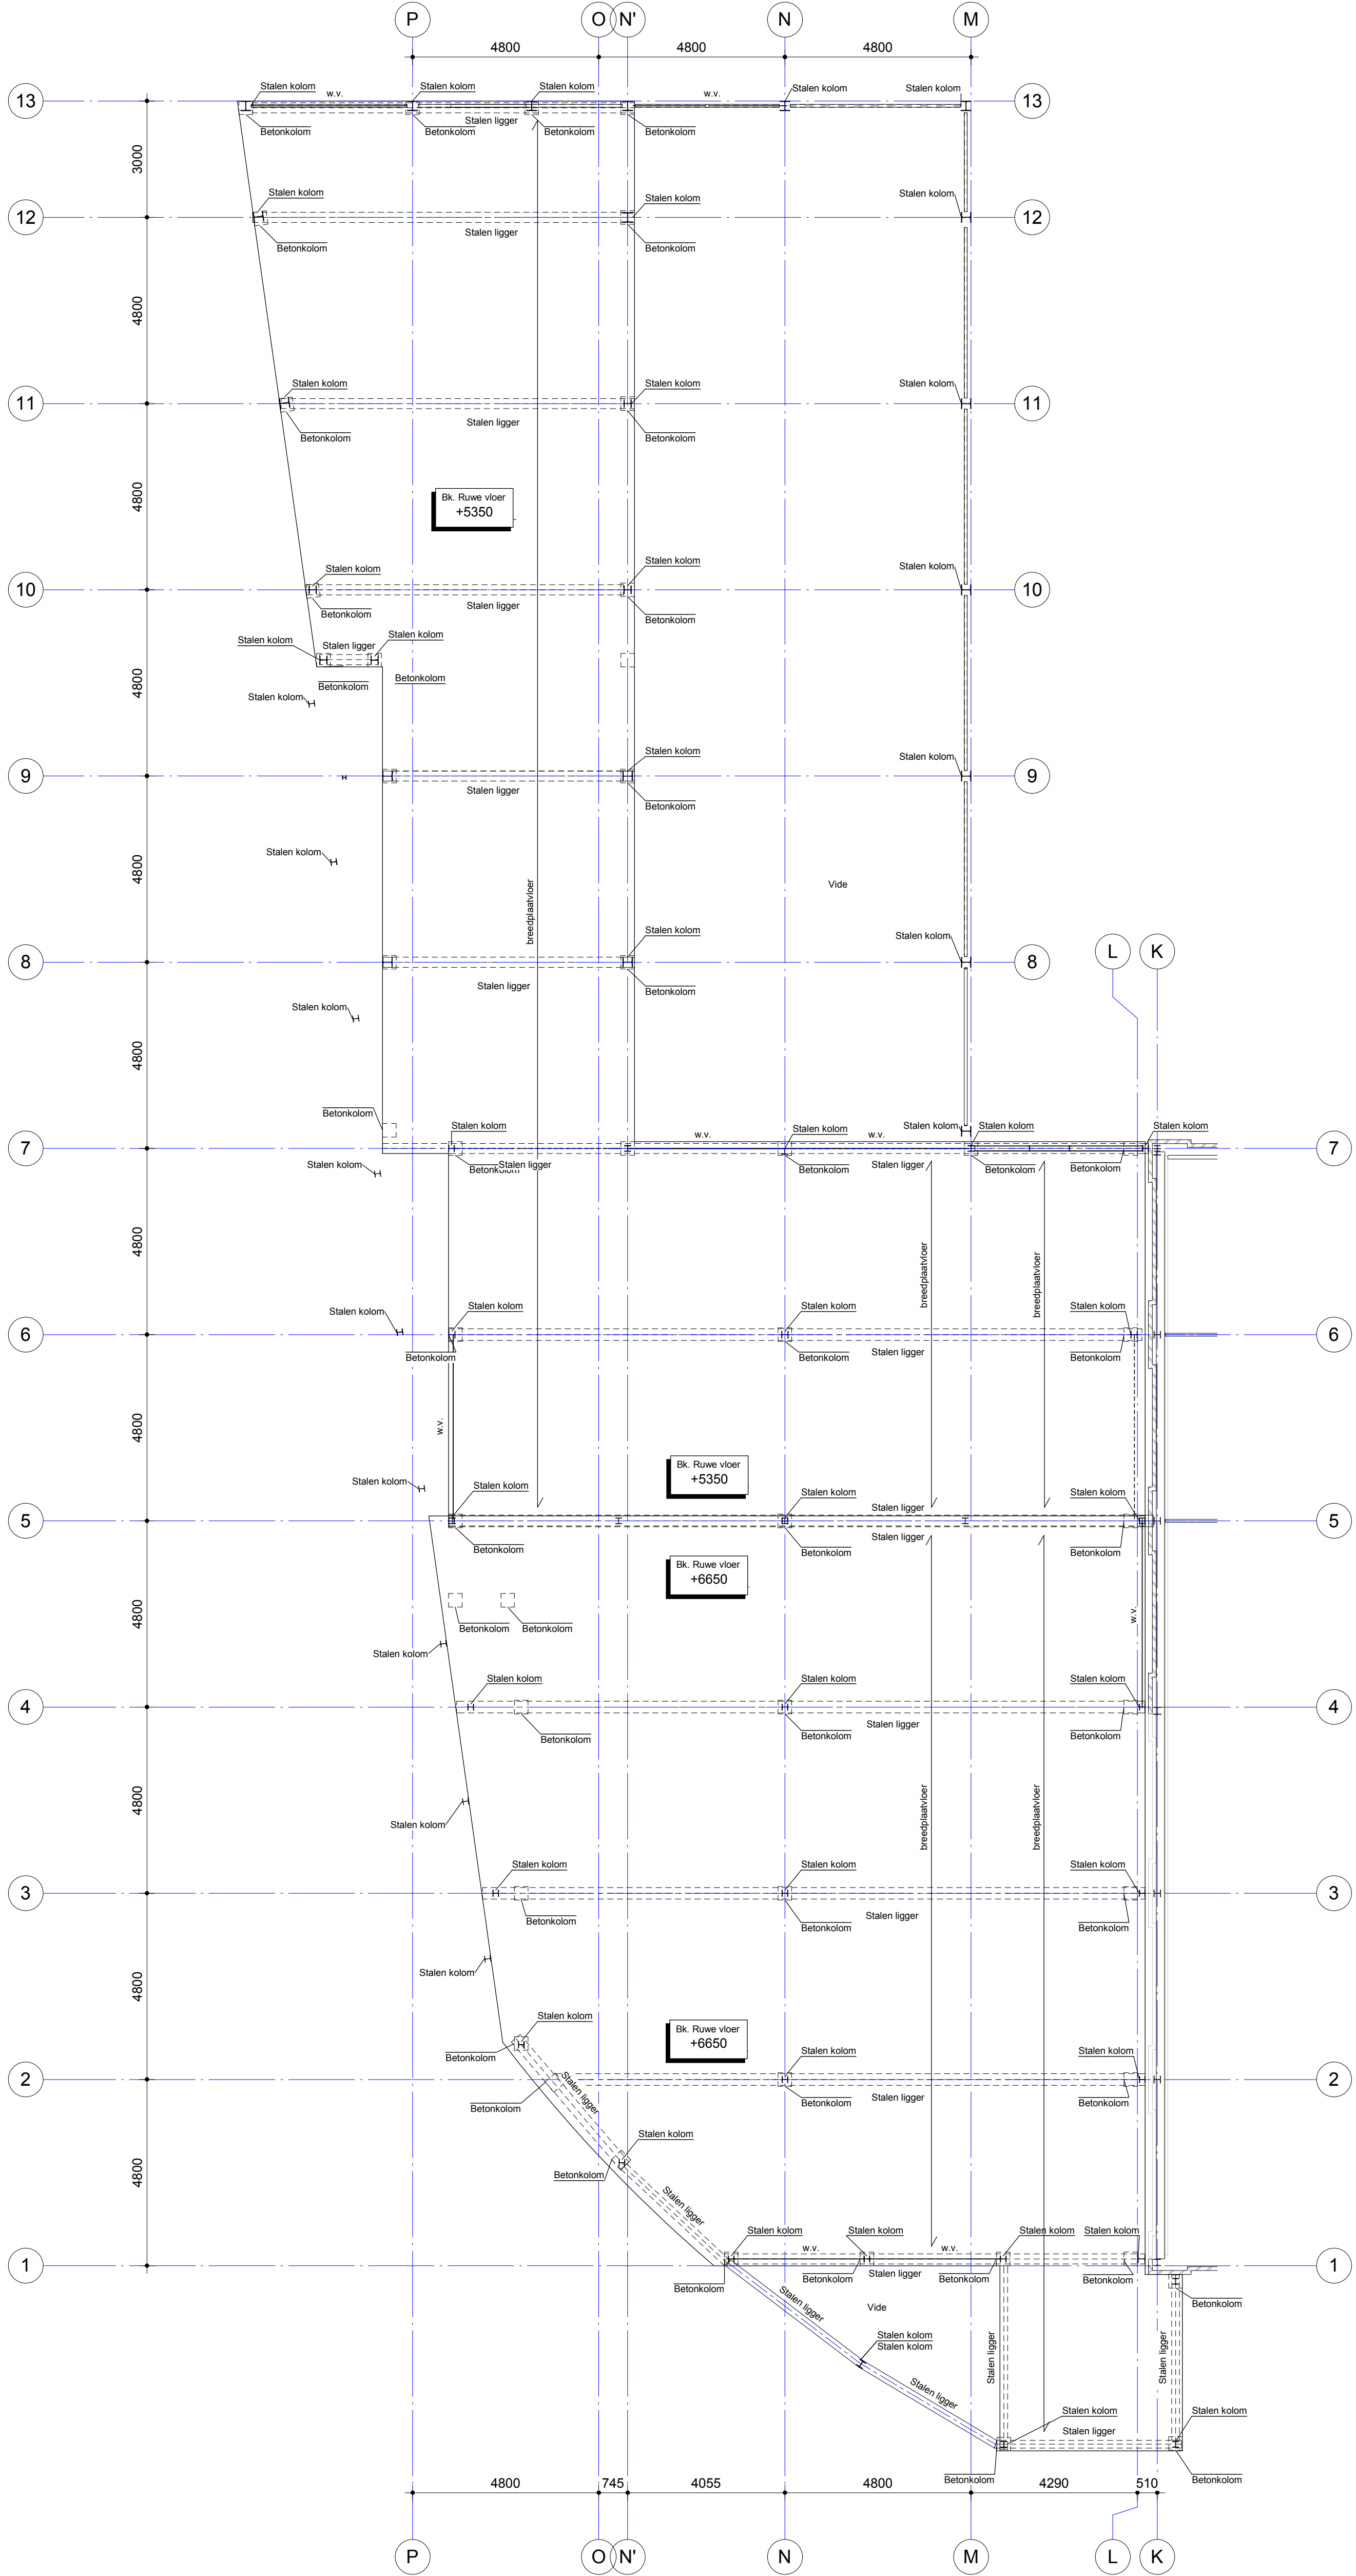

Tussenvloer op 5400+ en 6700+

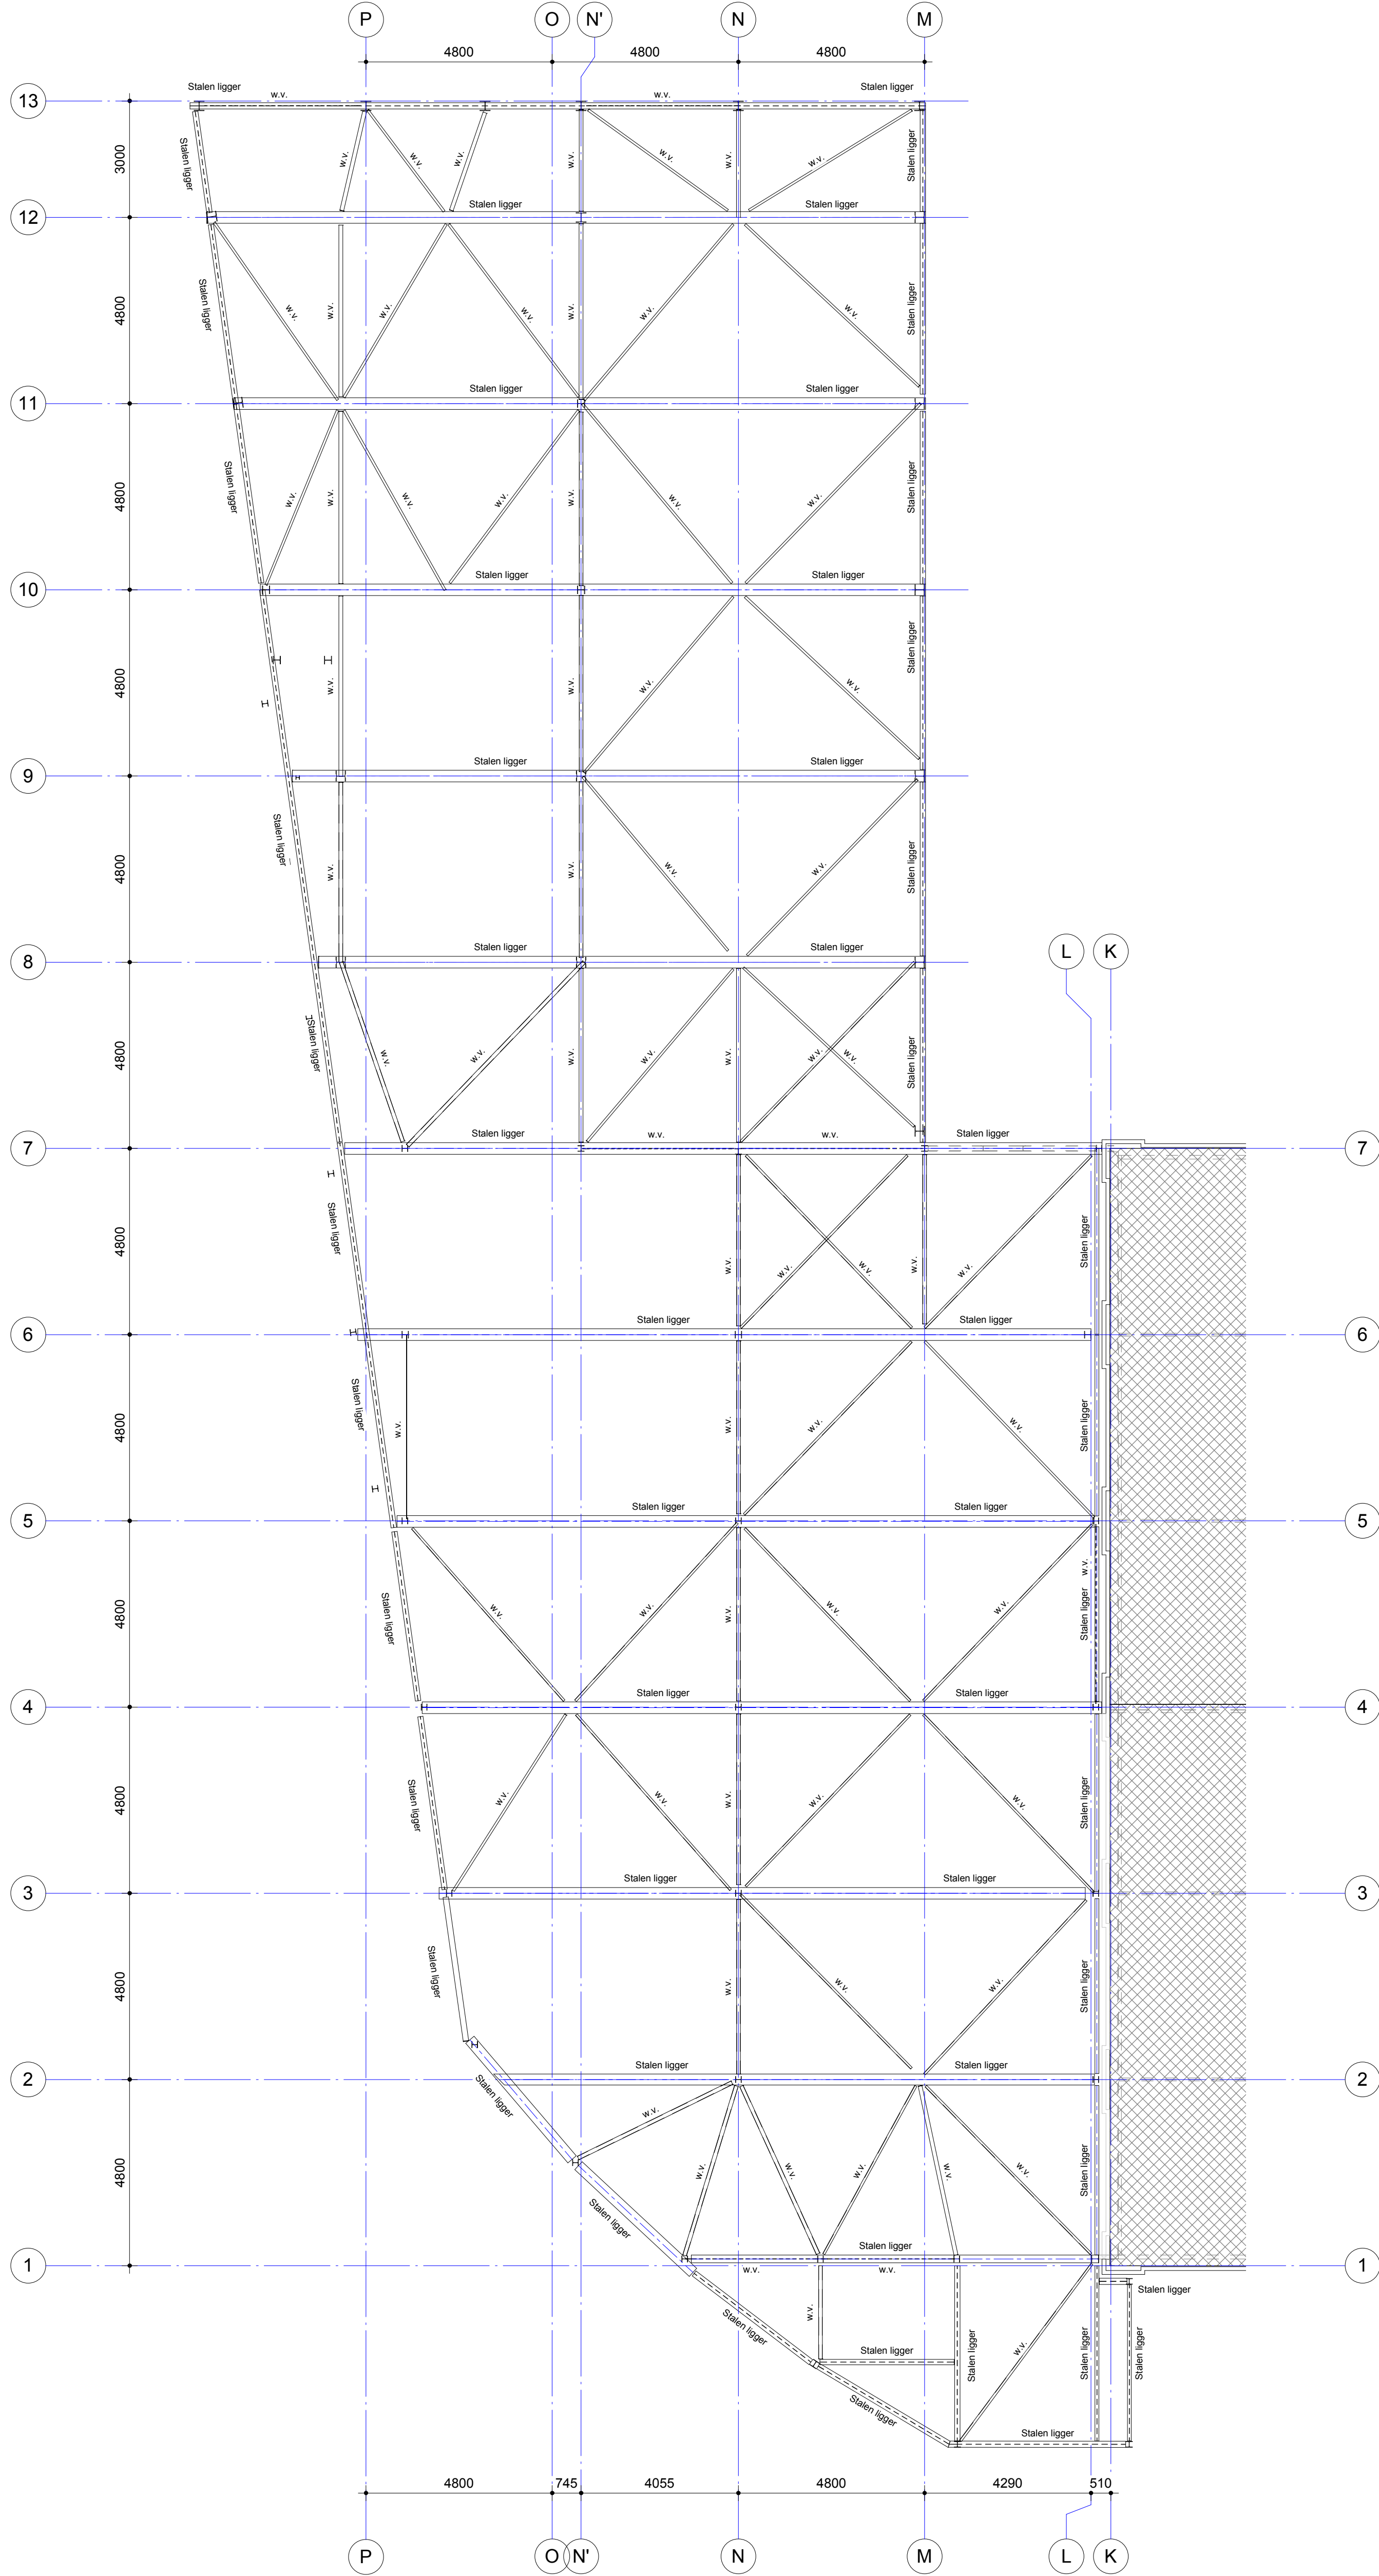

Overzicht dak

Voor constructieve uitgangspunten Barteels Ingenieursbureau zie rapport nr. AN11654B-DO-C-R01-V1.0-2016-07-08		Model is gebaseerd op digitale onderliggende data: Bruins Koopman ach. tek 010 t/m/ 032	
omschrijving van de wijzigingen		door	
project		wjk.	
onderdeel		datum	
opdr.gever			
architect			
datum			
schaal			
formaat			
projectnummer		bladnummer	
vormaat		wijziging	
BARTELS		BOUWAANVRAAG	
Hengelostraat 853 7925 AD ENCHERDE T 053 - 433 85 58 F 053 - 433 85 56 E omroep@bartels.nl W www.bartels.nl		status	
☐ Apeeloom ☐ Eindhoven ☐ Duitsland ☐ Ghana ☐ Ierland ☐ Polen		☐ Urecht ☐ Vlaanderen ☐ Turkije	