


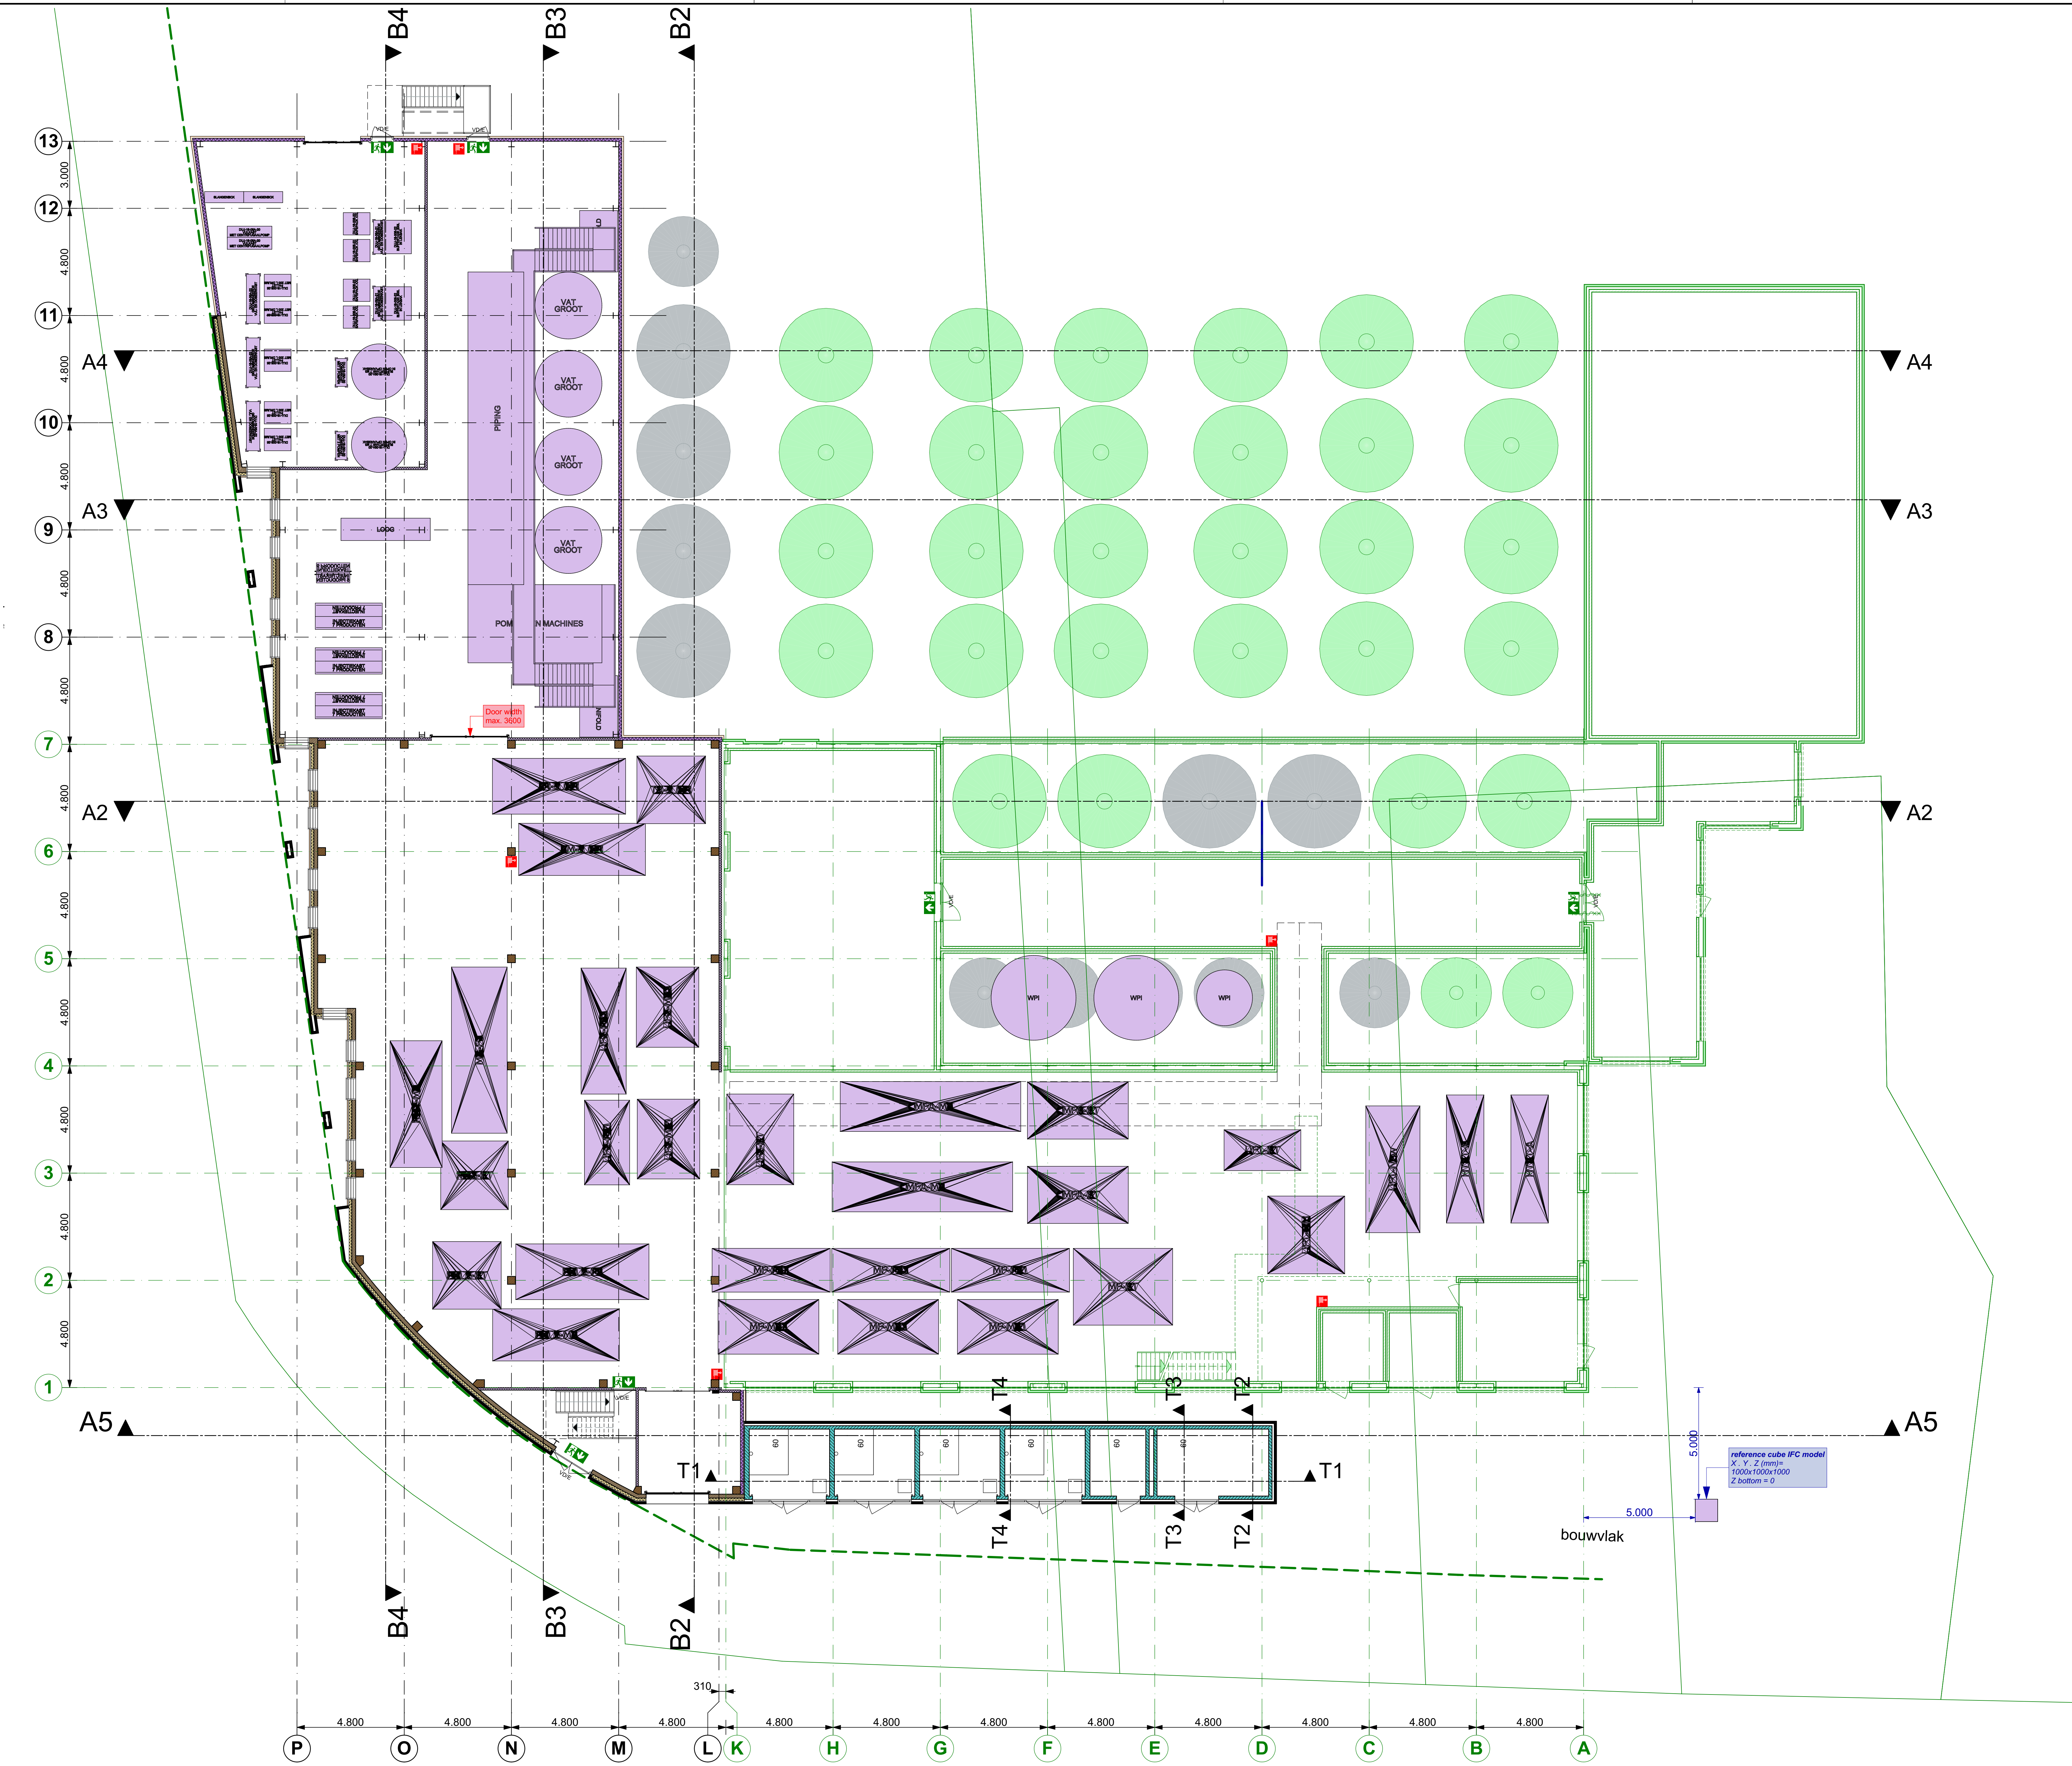

1:100

Begane grond / Layout

Te Bouwen

Bruins Koopman architecten bv
architectuur interieur van Heeksteeklaan 1a, 7522 LB, Enschede
T 091 430 81 40 E info@bruinskoopman.nl W www.bruinskoopman.nl

SWITCH

Begane grond Layout - Te Bouwen -

FrieslandCampina
Needseweg 23
7271 AB Borculo
Nederland

Omgevingsvergunning
8 juli 2016
1:100

teken
bruins
A0

111B
16-014

F
E
D
C
B
A