


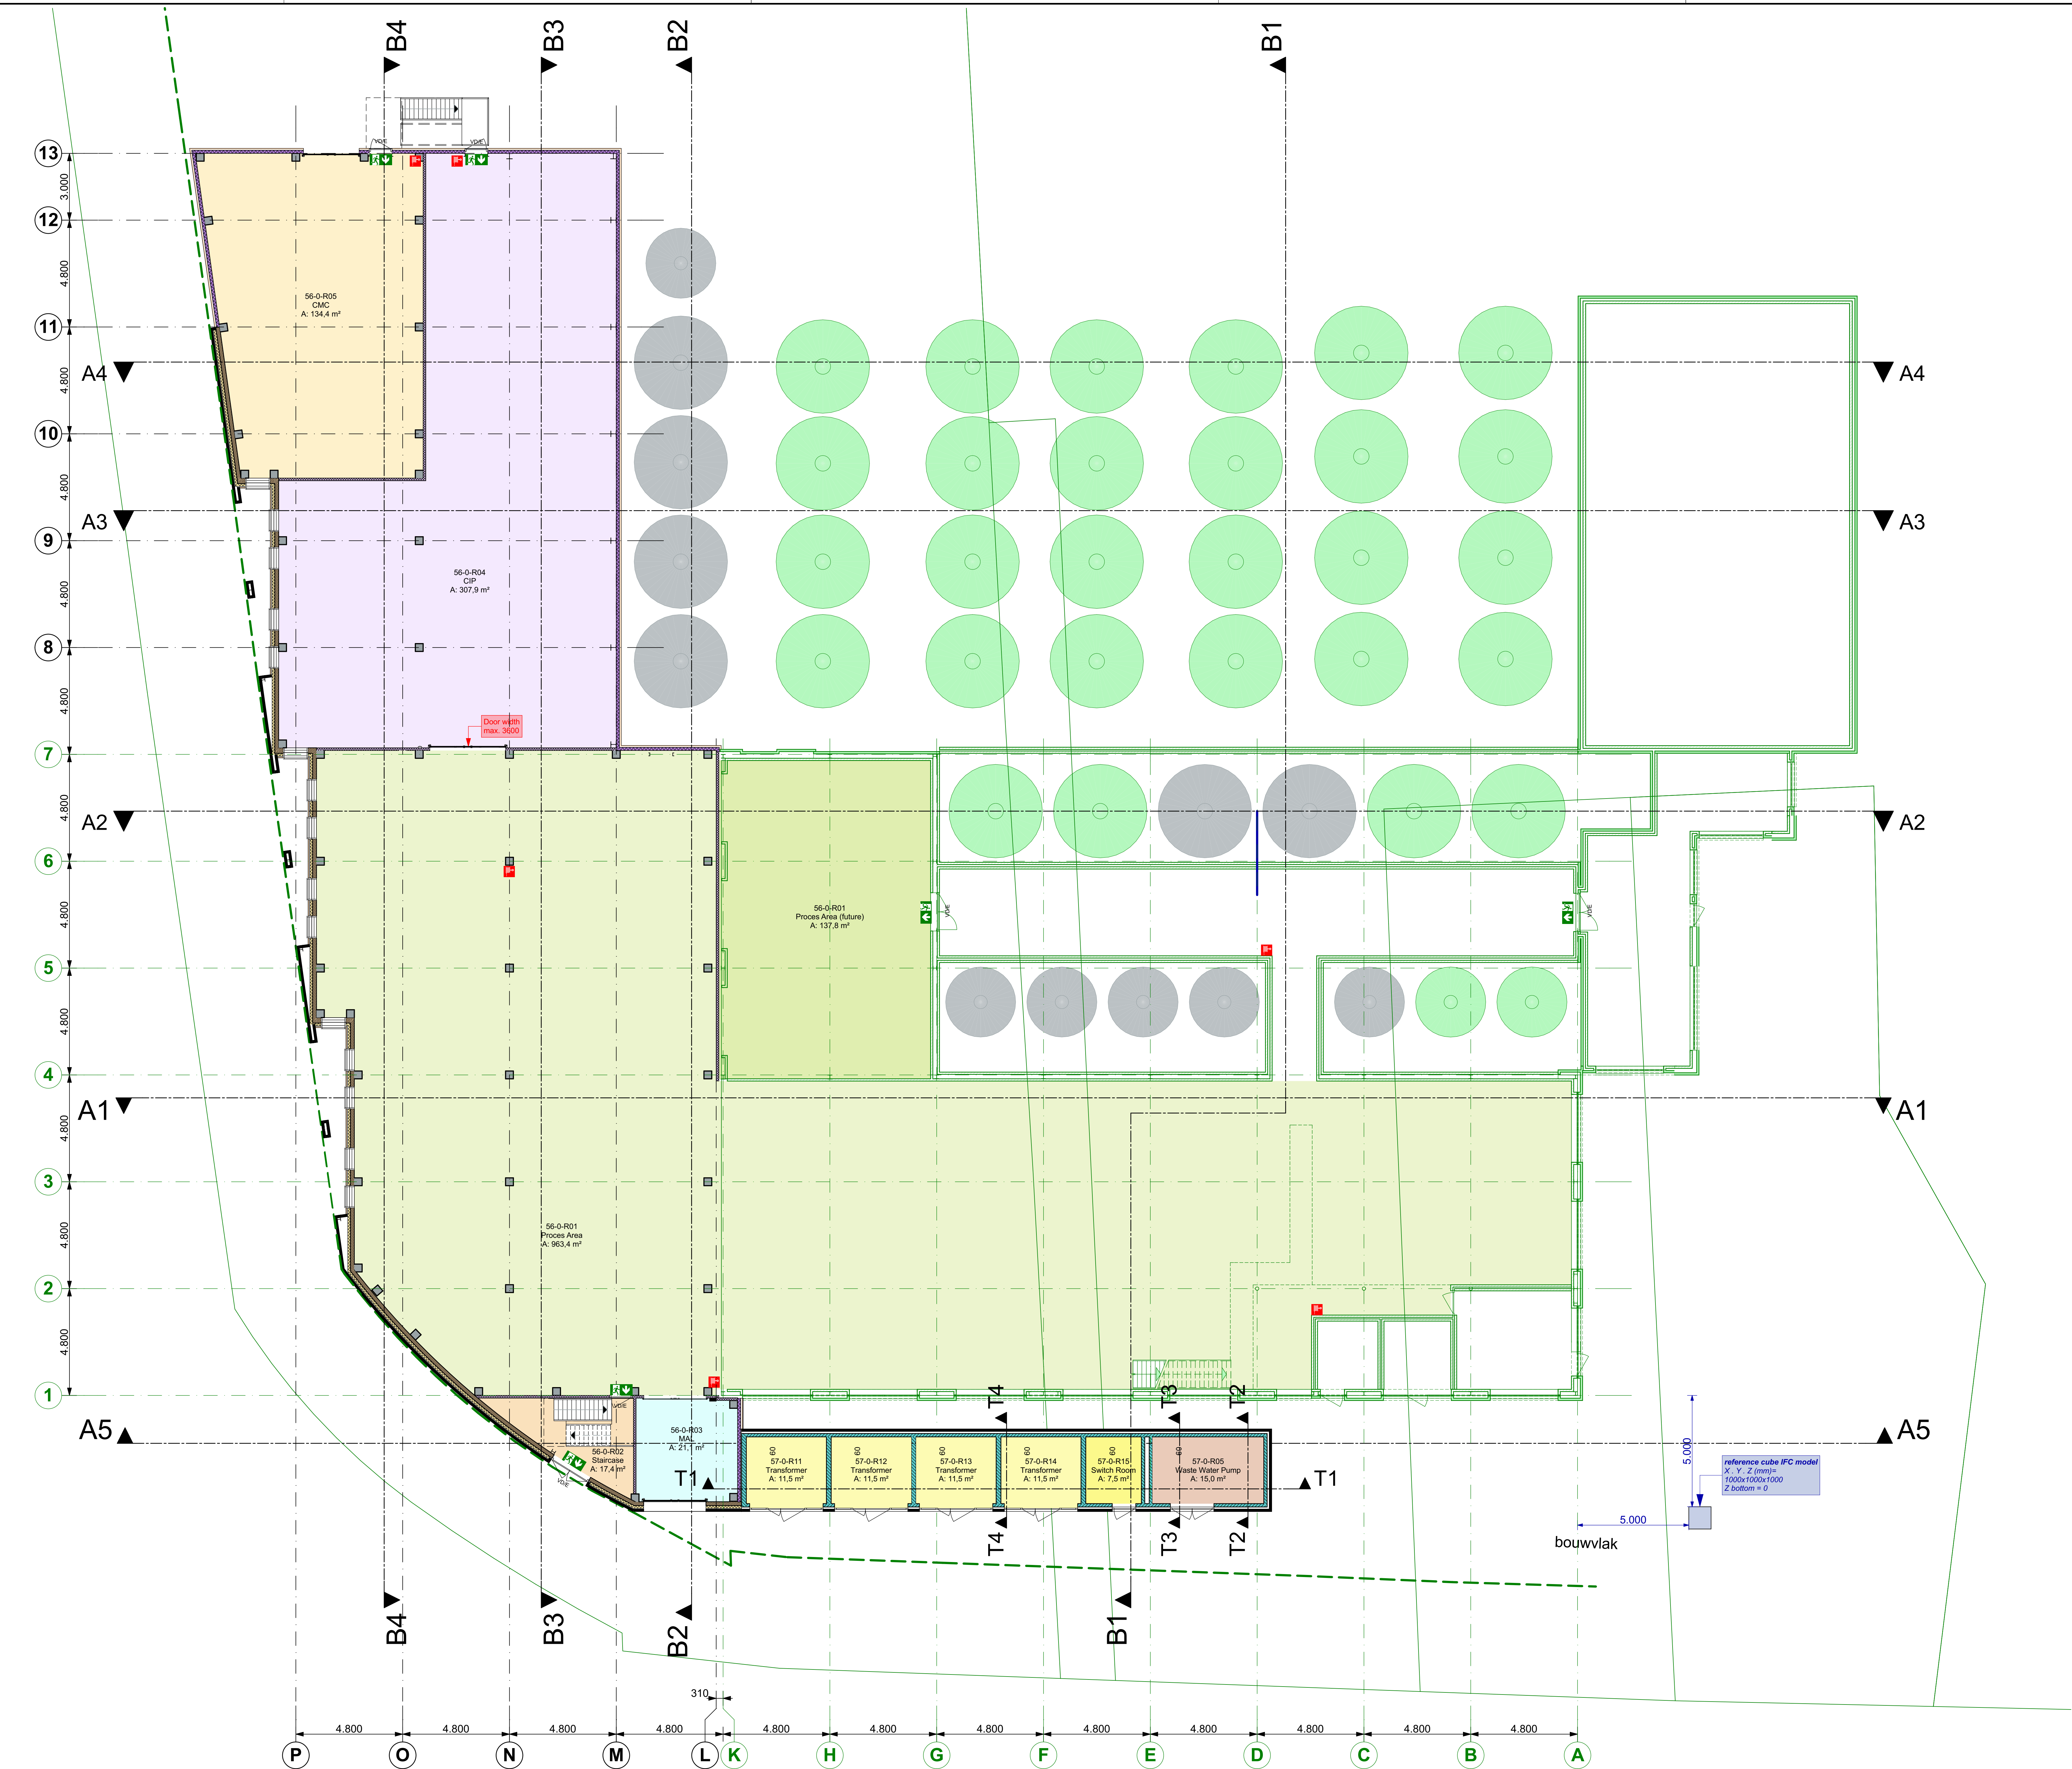

Number	Room	Surface
56-0-R01	Proces Area	963,38
56-0-R01	Proces Area (future)	137,78
56-0-R02	Staircase	17,42
56-0-R03	MAL	21,13
56-0-R04	CIP	307,93
56-0-R05	CMC	134,43
56-1-R11	Corridor	65,64
56-1-R12	HVAC	390,85
56-1-R12	MCC	262,64
57-0-R05	Waste Water Pump	15,00
57-0-R11	Transformer	11,46
57-0-R12	Transformer	11,46
57-0-R13	Transformer	11,46
57-0-R14	Transformer	11,46
57-0-R15	Switch Room	7,50
		2.369,54 m²

BOUWBESLUIT ALGEMEEN

Vloerafscheiding:
Vloerafscheidingen voldoen aan Bouwbesluit art. 2:16 t/m 2:20.
Trap:
Trappen voldoen aan Bouwbesluit art. 2:32 t/m 2:36.

Glas als doorvalbeveiliging:
Al het glasoppervlak waarvan de onderste lijn zich geheel of gedeeltelijk onder de 850mm vanaf bovenkant vloer bevindt uitvoeren als gelaad glas volgens NEN3069.

Wateropname:
Vollet: Een scheidingsconstructie van een toiletruimte, heeft aan een zijde die grenst aan de ruimte, tot 1,2m hoogte boven de vloer van die ruimte een volgens NEN 2778 bepaalde wateropname die gemiddeld niet groter is dan 0,01kg/(m².s¹).
Badruimte: Een scheidingsconstructie van een badruimte, ter plaatse van een bad of douche, over een lengte van ten minste 3m, tot een hoogte van 2,1m boven de vloer van die ruimte, een volgens NEN 2778 bepaalde wateropname die gemiddeld niet groter is dan 0,01kg/(m².s¹).

Bescherming tegen ratten en muizen:
Het gebouw is zodanig dat het binnendringen van ratten en muizen wordt tegengegaan. De uitwendige scheidingsconstructies hebben geen openingen die breder zijn dan 0,01m. De uitwendige scheidingsconstructie van het gebouw heeft een scherm vanaf maaiveld tot een diepte van tenminste 0,5m. Dit scherm heeft geen openingen die breder zijn dan 0,01m.

BOUWKUNDIG

- Buitenwand: kalkzandsteen; gevelmetselwerk
- Buitenwand: prefab beton; isolatie; gevelbekleding
- Buitenwand: prefab beton; isolatie; gevelmetselwerk
- Buitenwand: sandwich paneel; gevelbekleding
- Binnenwand: sandwichpaneel
- Binnenwand: kalkzandsteen

Deur degraat 90 x 2300

SYMBOLEN BRANDVEILIGHEID

- VR vluchtwegaanduiding
- 60 minuten brandwerende zelfsluitende deur
- 60 minuten brandwerende scheidingsconstructie
- brandslanghaspel
- VDIE vluchtdoer te openen zonder losse voorwerpen

PLATTEGRONDEN / GEVELS / DOORSNEDEN -te bouwen-

Bestaande toestand Te bouwen

Bruins Koopman architecten bv
architectuur interieur van Heeksteeklaan 1a, 7522 LB Enschede
T 0900 430 91 40 E info@koopmanarchitecten.nl W www.koopmanarchitecten.nl

SWITCH

Omschrijving

Begane grond -Te Bouwen-

FrieslandCampina
Needseweg 23
7271 AB Borculo
Nederland

Omgevingsvergunning
8 juli 2016
1:100

hans bruins
A0

111A
16-014