


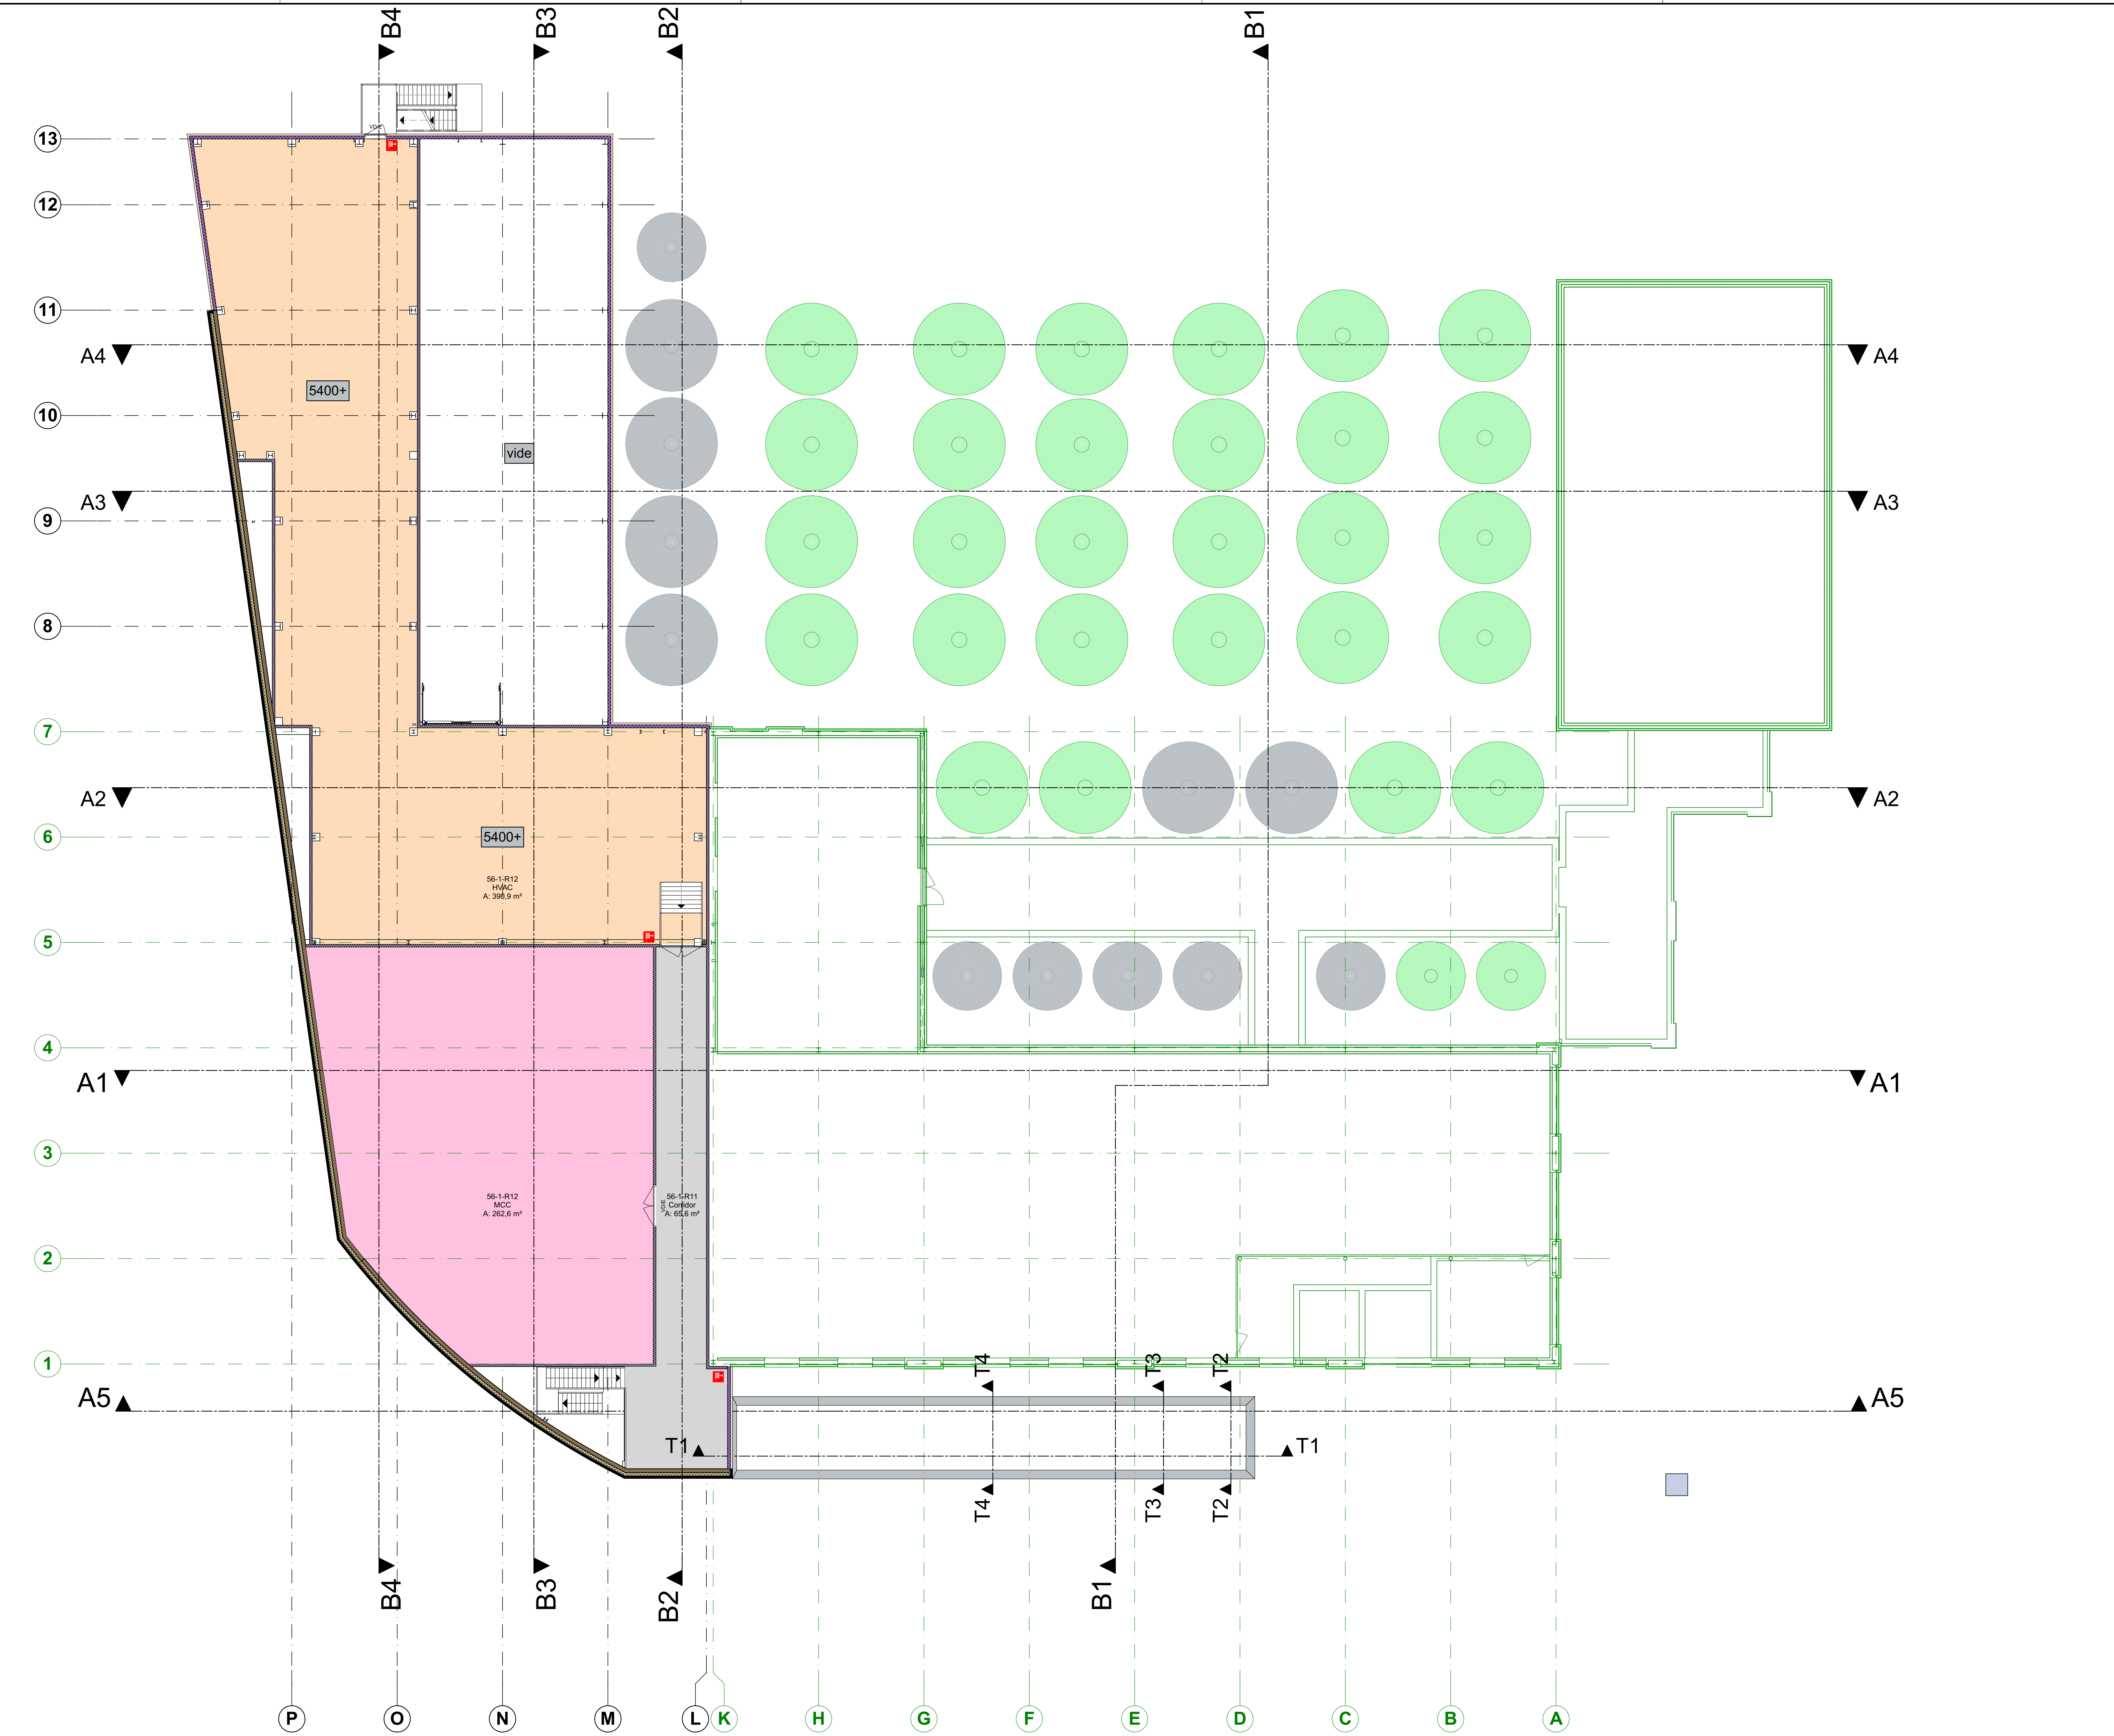

| Number   | Room                 | Surface     |
|----------|----------------------|-------------|
| 56-0-R01 | Proces Area          | 963,38      |
| 56-0-R01 | Proces Area (future) | 137,78      |
| 56-0-R02 | Staircase            | 17,42       |
| 56-0-R03 | MAL                  | 21,13       |
| 56-0-R04 | CIP                  | 307,93      |
| 56-0-R05 | CMC                  | 134,43      |
| 56-1-R11 | Corridor             | 65,64       |
| 56-1-R12 | HVAC                 | 390,85      |
| 56-1-R12 | MCC                  | 262,64      |
| 57-0-R05 | Waste Water Pump     | 15,00       |
| 57-0-R11 | Transformer          | 11,46       |
| 57-0-R12 | Transformer          | 11,46       |
| 57-0-R13 | Transformer          | 11,46       |
| 57-0-R14 | Transformer          | 11,46       |
| 57-0-R15 | Switch Room          | 7,50        |
|          |                      | 2.369,54 m² |

BOUWBESLUIT ALGEMEEN

**Vloerafscheiding:**  
Vloerafscheidingen voldoen aan Bouwbesluit art. 2:16 t/m 2:20.  
**Trap:**  
Trappen voldoen aan Bouwbesluit art. 2:32 t/m 2:36.

**Glas als doorvalbeveiliging:**  
Al het glasoppervlak waarvan de onderste lijn zich geheel of gedeeltelijk onder de 850mm vanaf bovenkant vloer bevindt uitvoeren als gelaad glas volgens NEN3069.  
**Toilet:**  
Een scheidingsconstructie van een toiletruimte, heeft aan een zijde die grenst aan die ruimte, tot 1,2m hoogte boven de vloer van die ruimte een volgens NEN 2778 bepaalde wateropname die gemiddeld niet groter is dan 0,01kg/(m².s²).  
**Wateropname:**  
Een scheidingsconstructie van een toiletruimte, heeft aan een zijde die grenst aan die ruimte, tot 1,2m hoogte boven de vloer van die ruimte een volgens NEN 2778 bepaalde wateropname die gemiddeld niet groter is dan 0,01kg/(m².s²).  
**Badruimte:**  
Een scheidingsconstructie van een badruimte, ter plaatse van een bad of douche, over een lengte van ten minste 3m, tot een hoogte van 2,1m boven de vloer van die ruimte, een volgens NEN 2778 bepaalde wateropname die gemiddeld niet groter is dan 0,01kg/(m².s²).

**Bescherming tegen ratten en muizen:**  
Het gebouw is zodanig dat het binnendringen van ratten en muizen wordt tegengegaan. De uitwendige scheidingsconstructies hebben geen openingen die breder zijn dan 0,01m. De uitwendige scheidingsconstructie van het gebouw heeft een scherm vanaf maaiveld tot een diepte van tenminste 0,5m. Dit scherm heeft geen openingen die breder zijn dan 0,01m.

BOUWKUNDIG

- Buitenwand: kalkzandsteen; gevelmetselwerk
- Buitenwand: prefab beton; isolatie; gevelbekleding
- Buitenwand: profab beton; isolatie; gevelmetselwerk
- Buitenwand: sandwich paneel; gevelbekleding
- Binnenwand: sandwichpaneel
- Binnenwand: kalkzandsteen

Deur dagmaat 900 x 2300

SYMBOLEN BRANDVEILIGHEID

- vluchtwegaanduiding
- 60 minuten brandwerende zelfsluitende deur
- 60 minuten brandwerende scheidingsconstructie
- brandslanghaspel
- vluchtdoer te openen zonder losse voorwerpen

PLATTEGRONDEN / GEVELS / DOORSNEDEN -te bouwen-

Bestaande toestand Te bouwen

Bruins Koopman architecten bv  
architectuur interieur van Heeksteeklaan 1a, 7522 LB, Enschede  
T 091 430 81 40 E info@koopmanarchitecten.nl W www.koopmanarchitecten.nl

SWITCH  
Omschrijving  
Vloer P=5400 and 6700 -Te Bouwen-

112  
16-014

FrieslandCampina  
Needseweg 23  
7271 AB Borculo  
Nederland

Omgevingsvergunning  
8 juli 2016  
1:100

hans bruins  
A0

Te Bouwen