



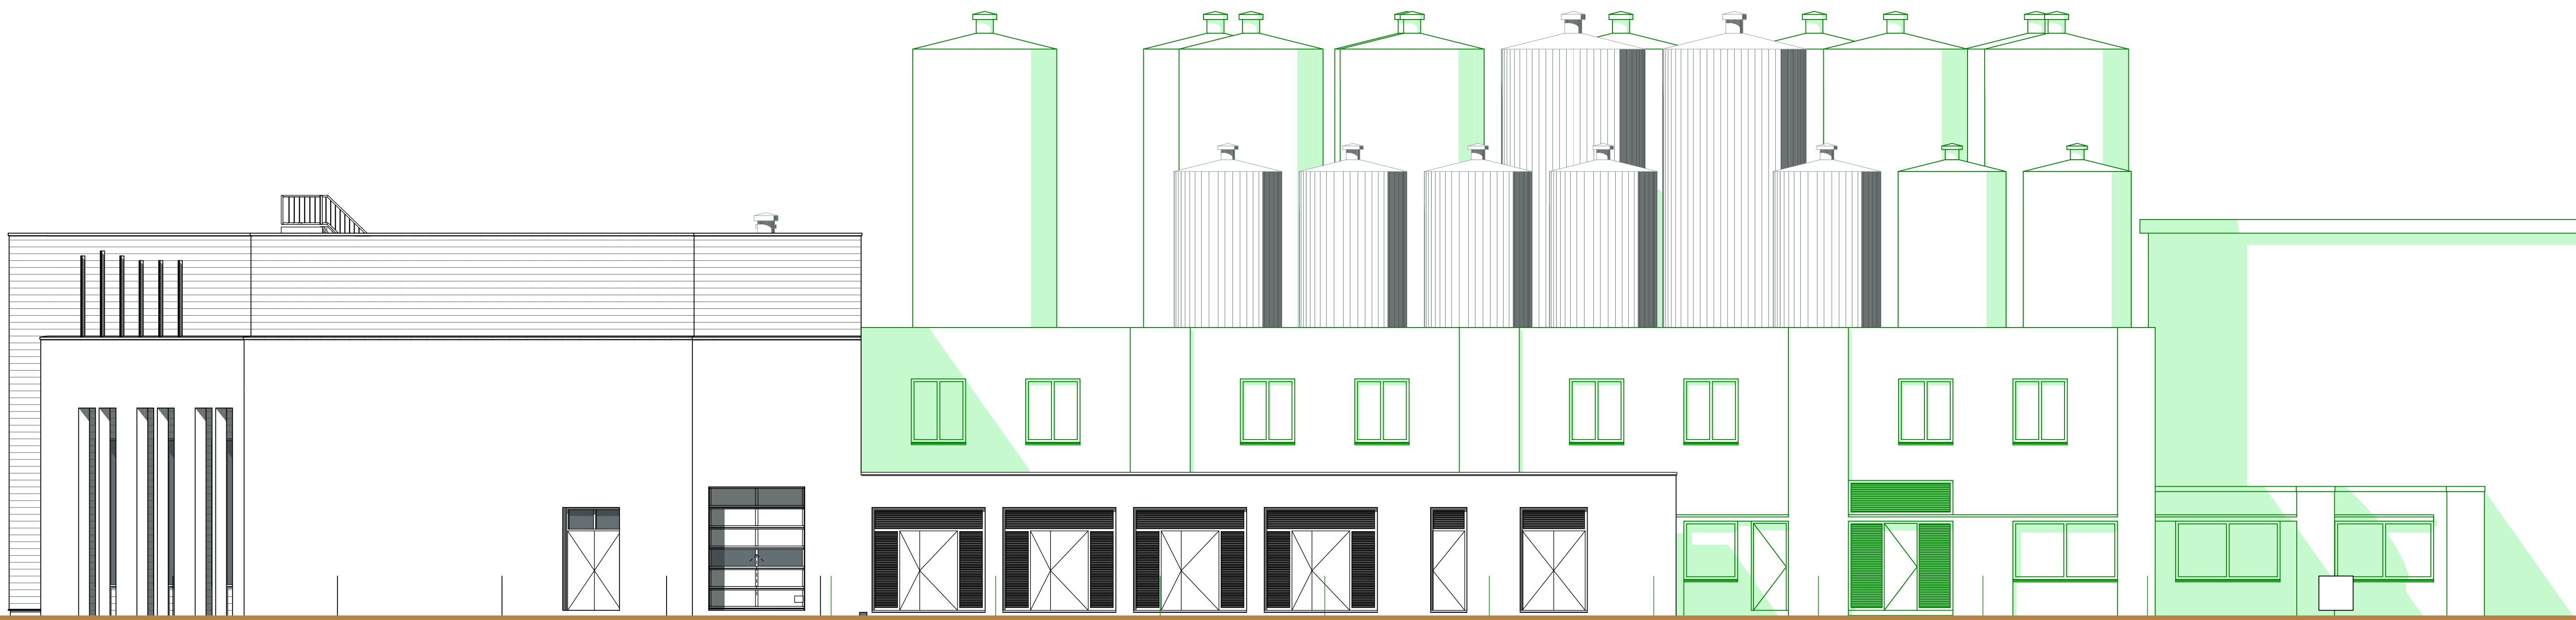

1:100

Voorgevel


Te Bouwen

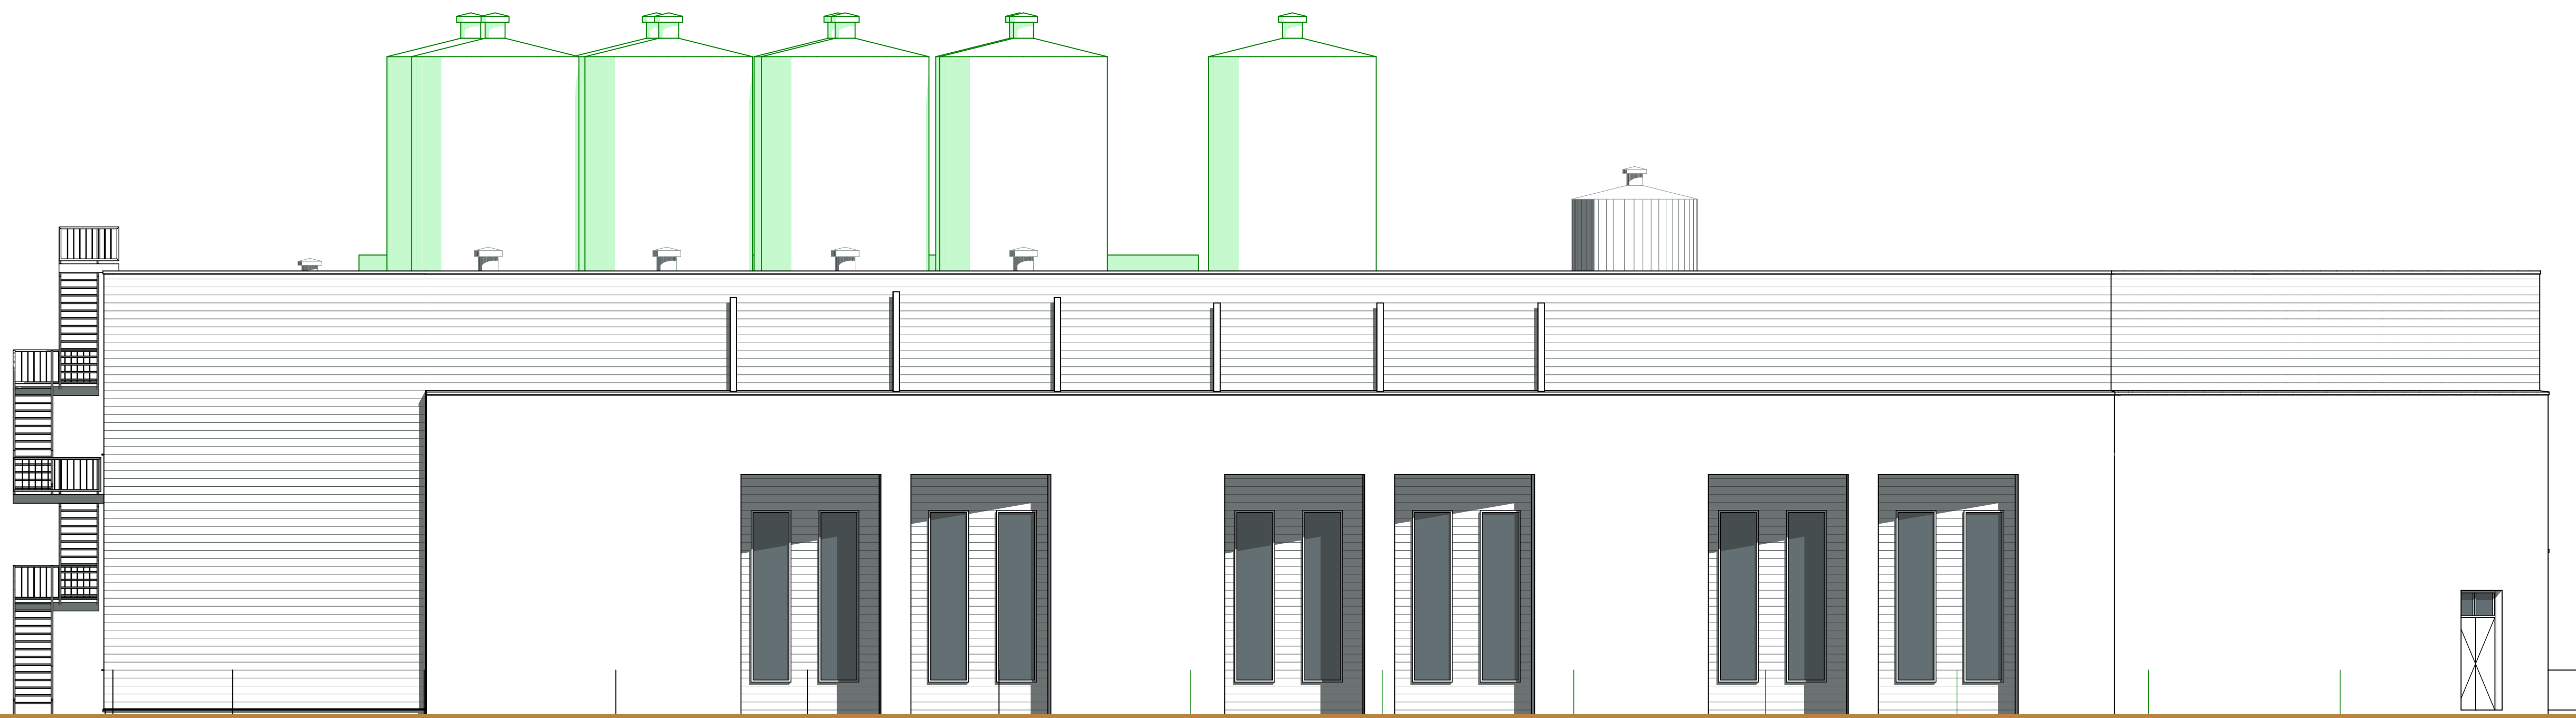

1:100

Linker zijgevel


Te Bouwen

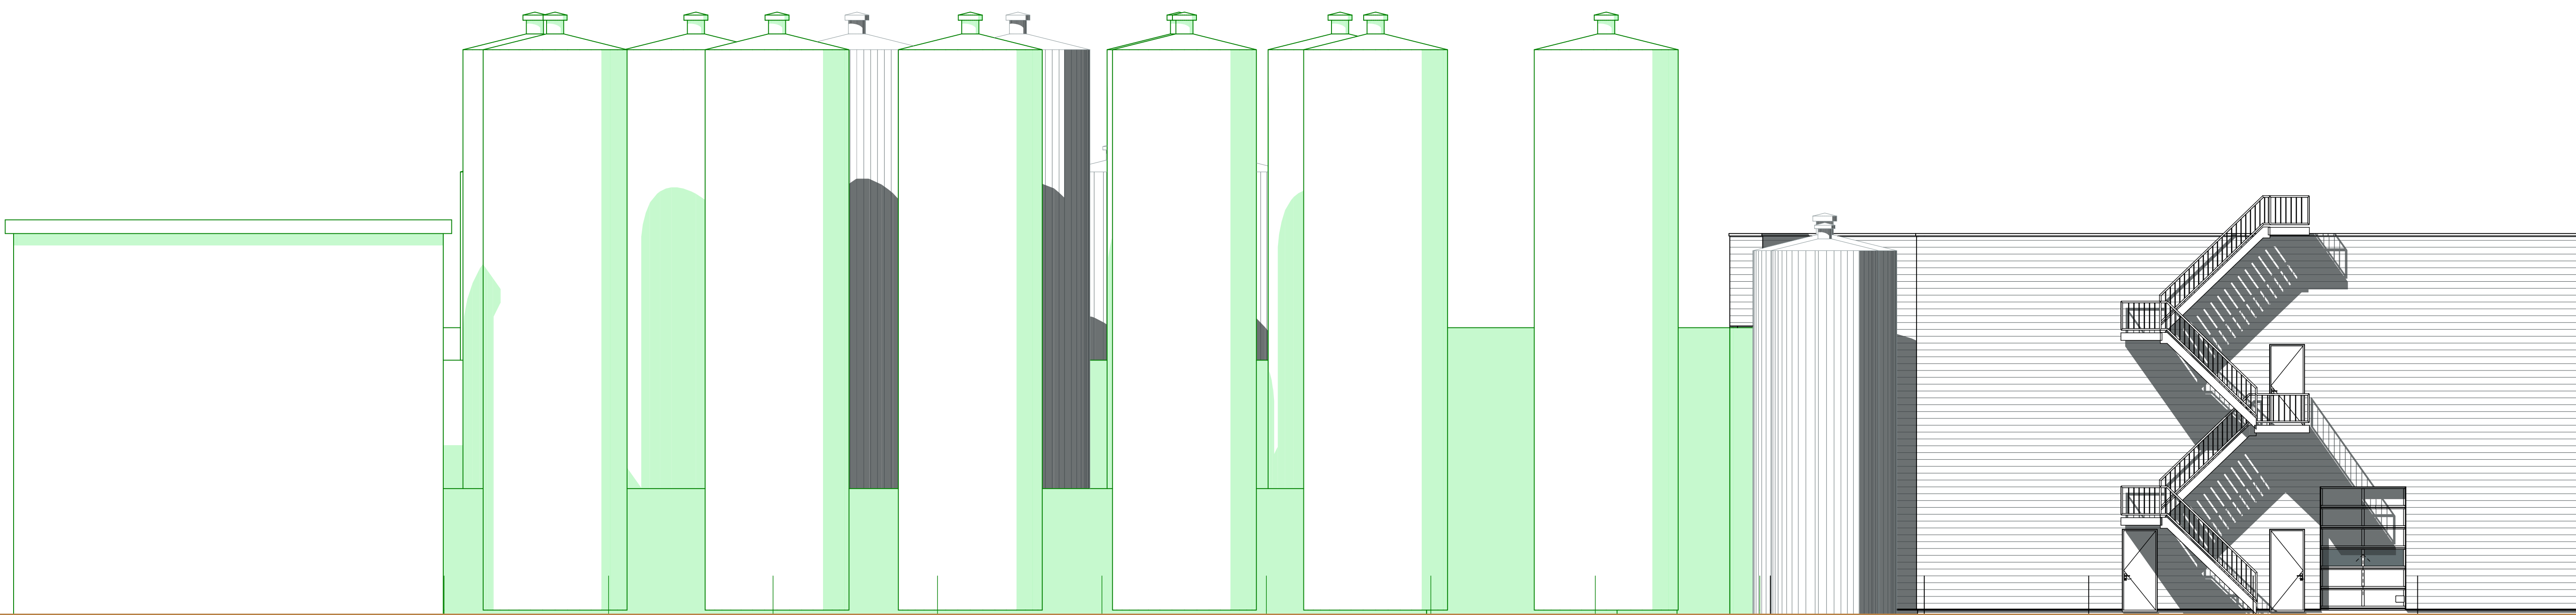

1:100

Achtergevel

Te Bouwen

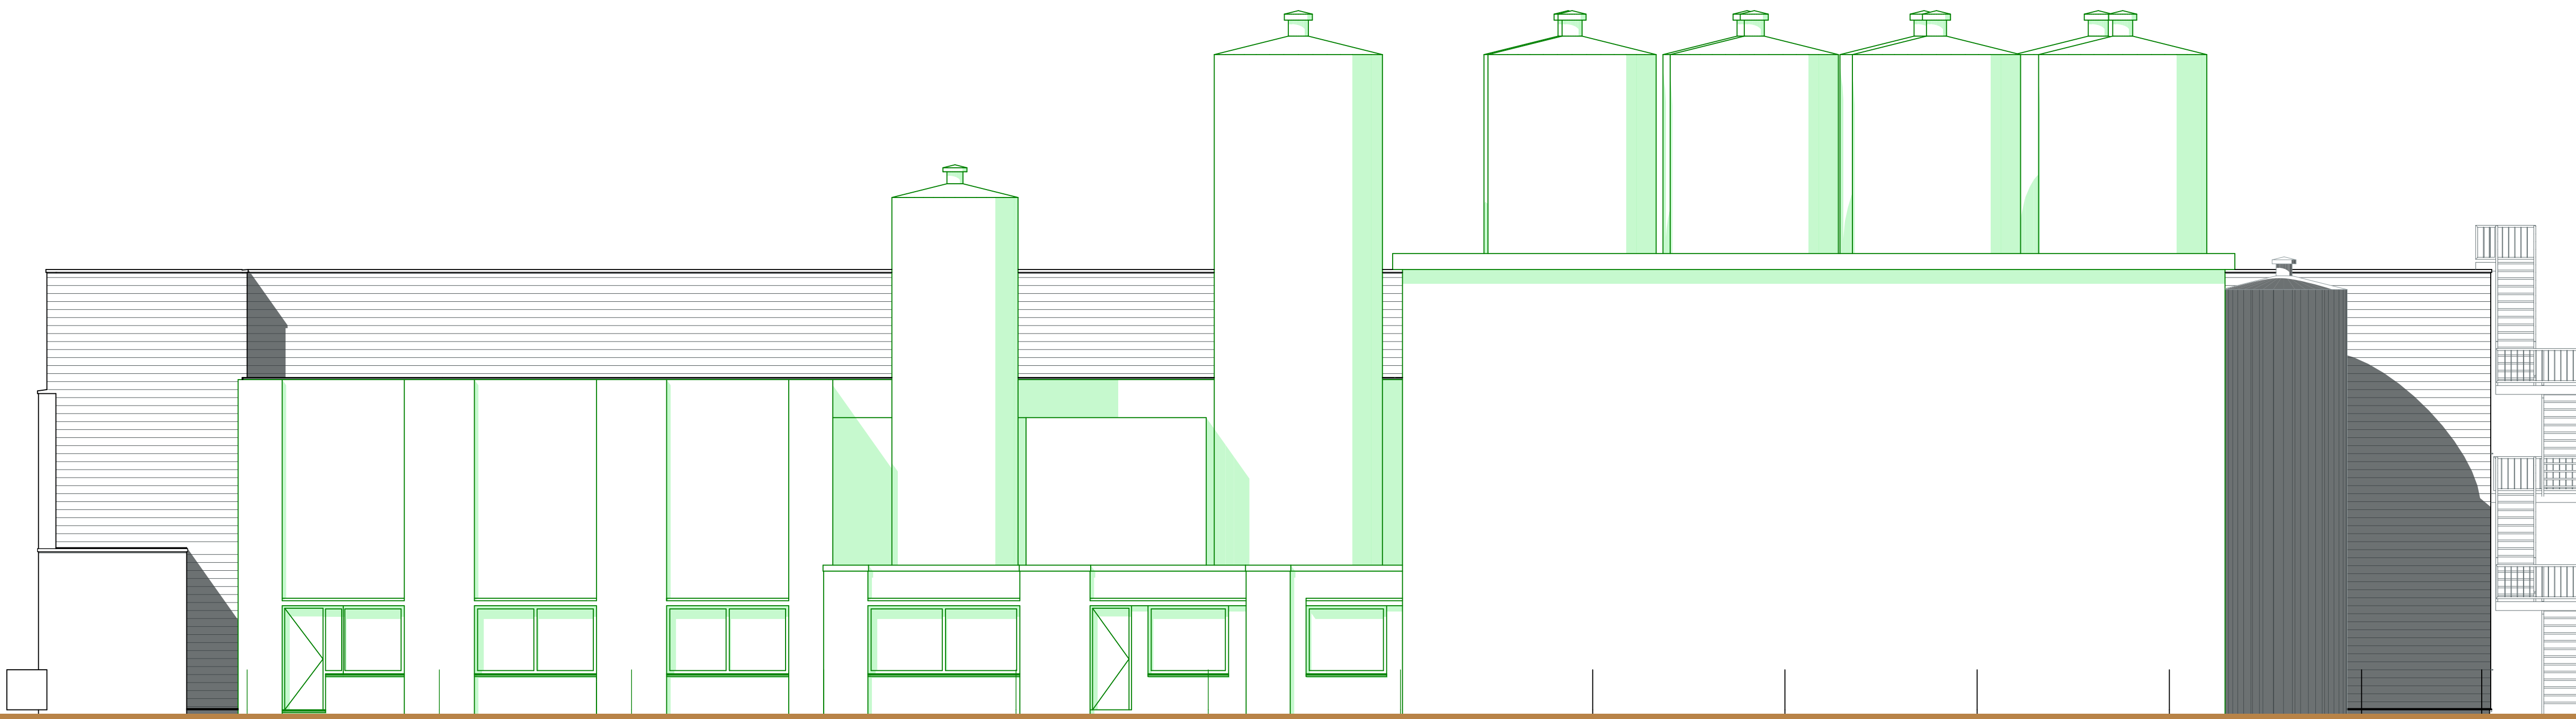

1:100

Rechter zijgevel

Te Bouwen