


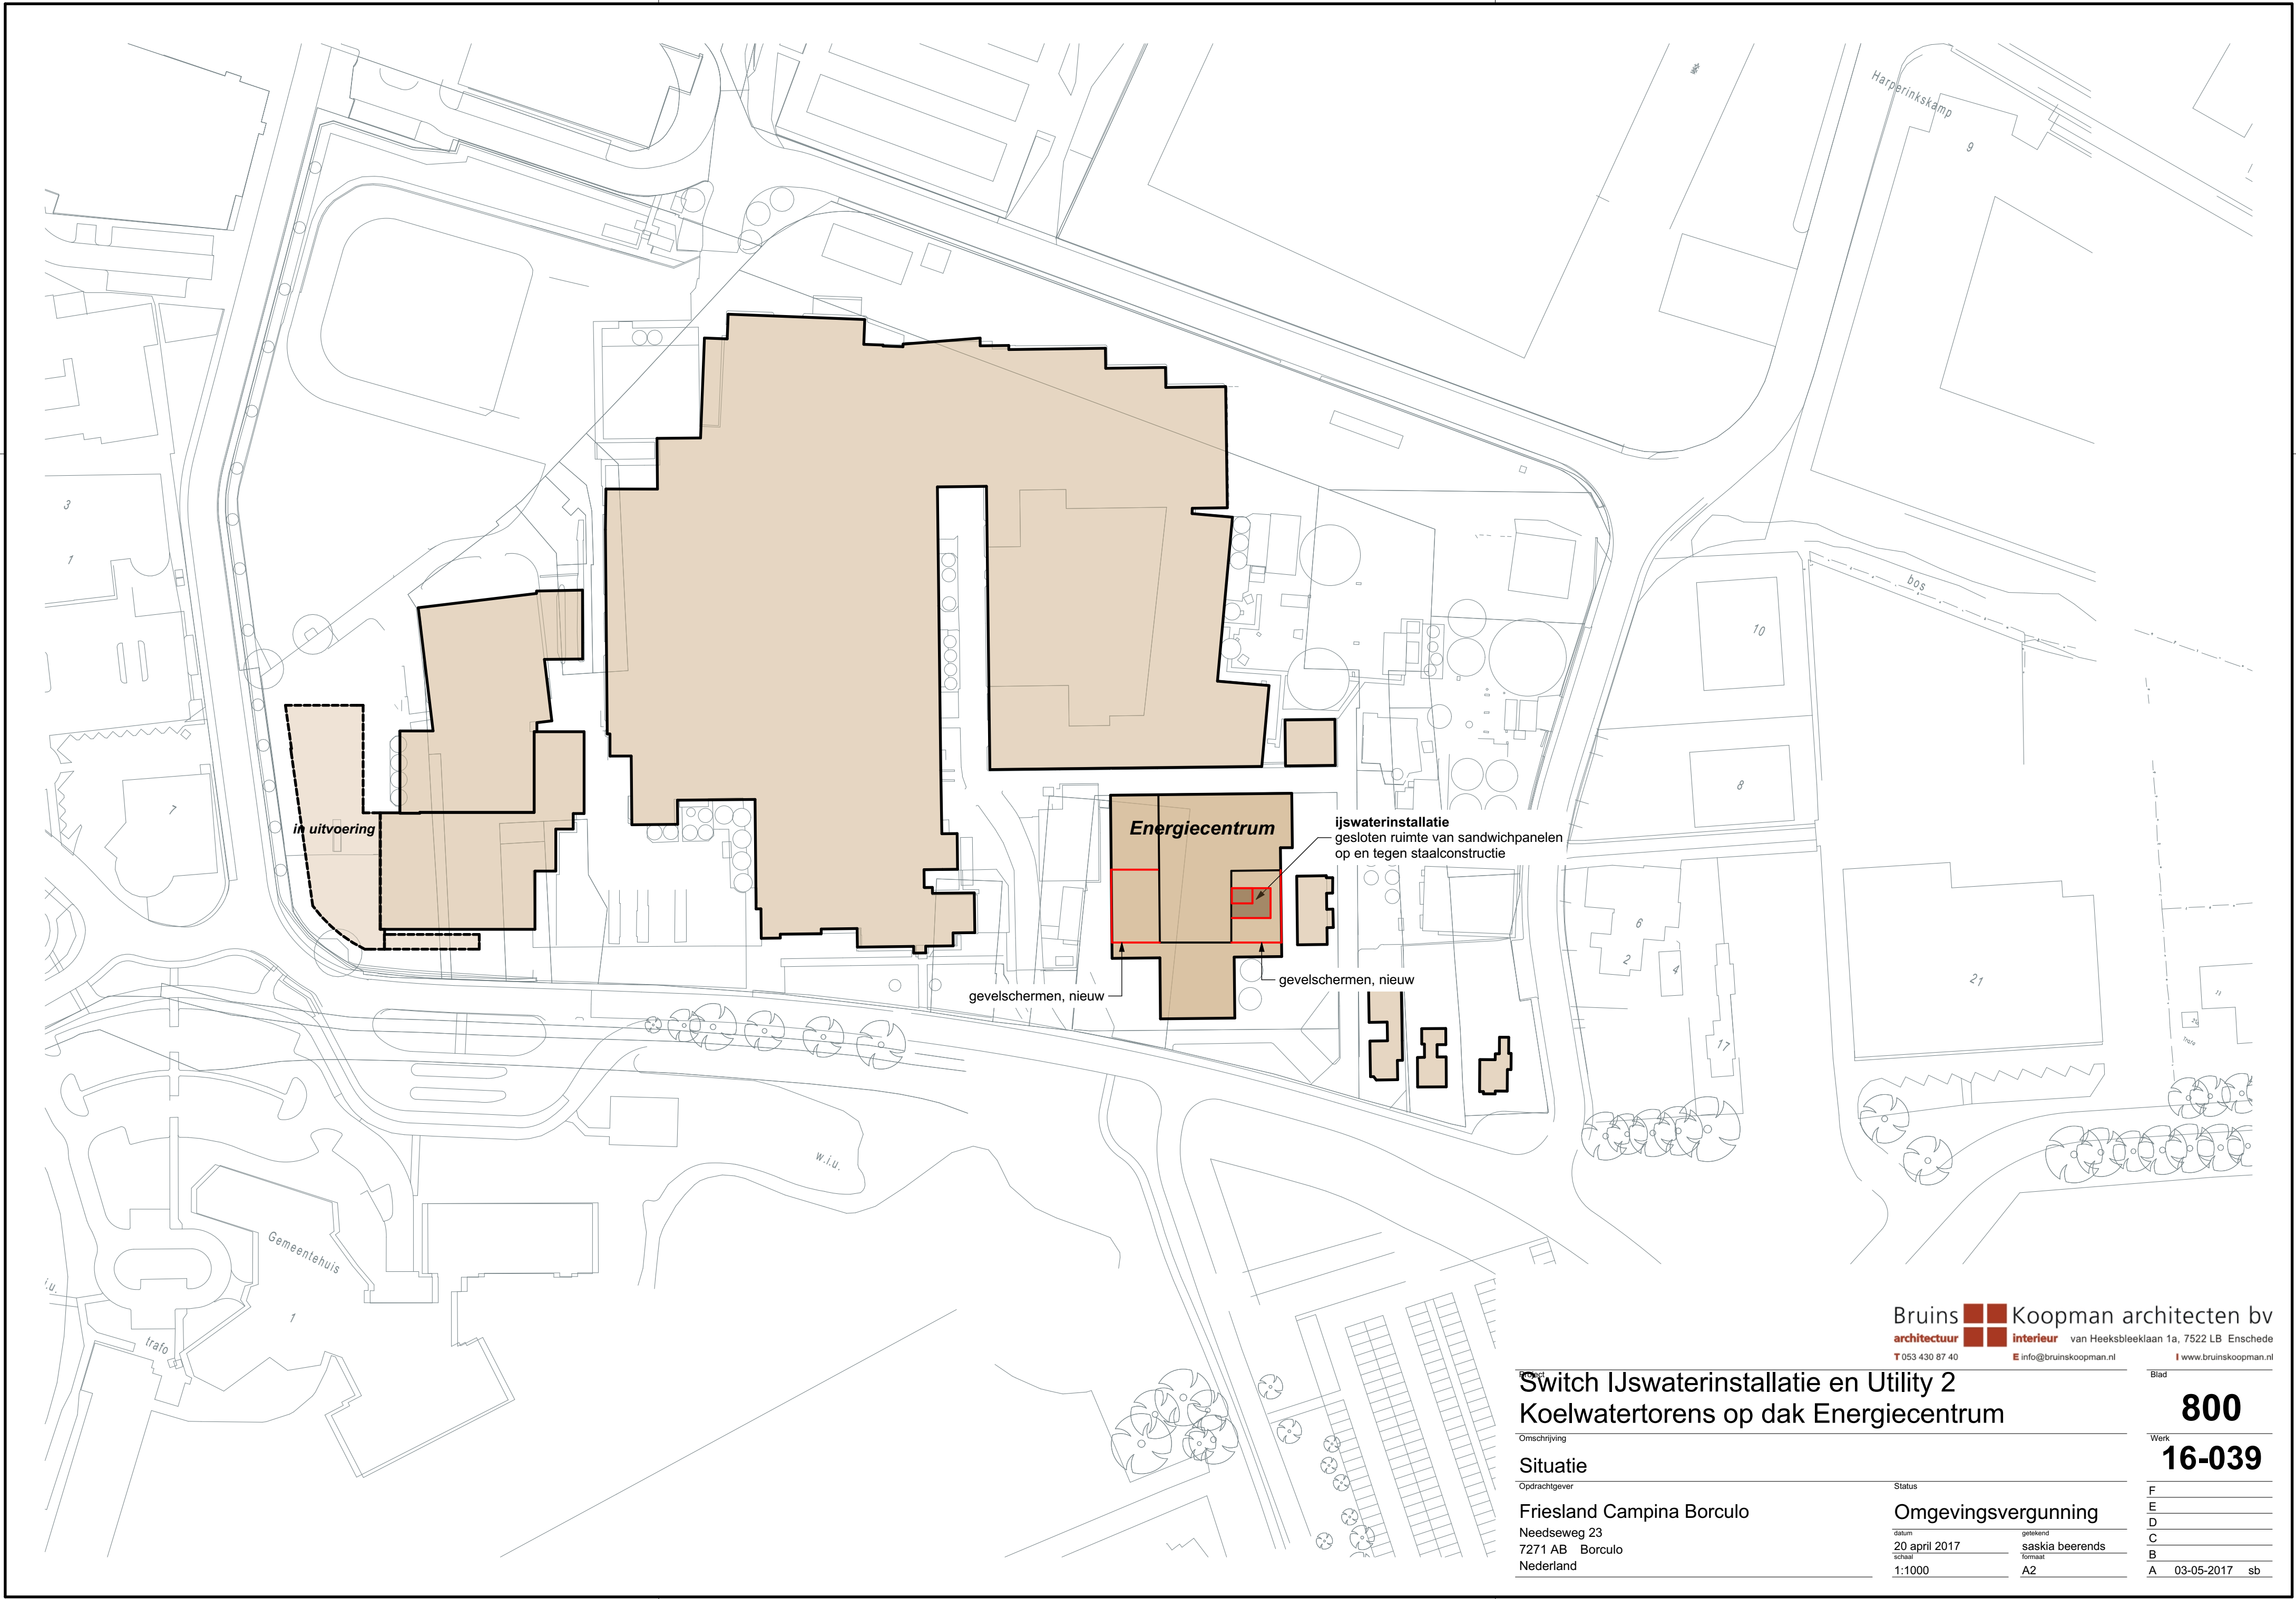

Bruins  Koopman architecten bv
architectuur  interieur van Heeksbleeklaan 1a, 7522 LB Enschede
T 053 430 87 40 E info@bruinskoopman.nl W www.bruinskoopman.nl

Switch IJswaterinstallatie en Utility 2
Koelwatertorens op dak Energiecentrum

Omschrijving	Status
Situatie	Omgevingsvergunning
Opdrachtgever	datum
Friesland Campina Borculo	20 april 2017
Needseweg 23	getekend
7271 AB Borculo	saskia beerends
Nederland	formaat
	1:1000 A2

Blad	800
Werk	16-039
F	
E	
D	
C	
B	
A	03-05-2017 sb