



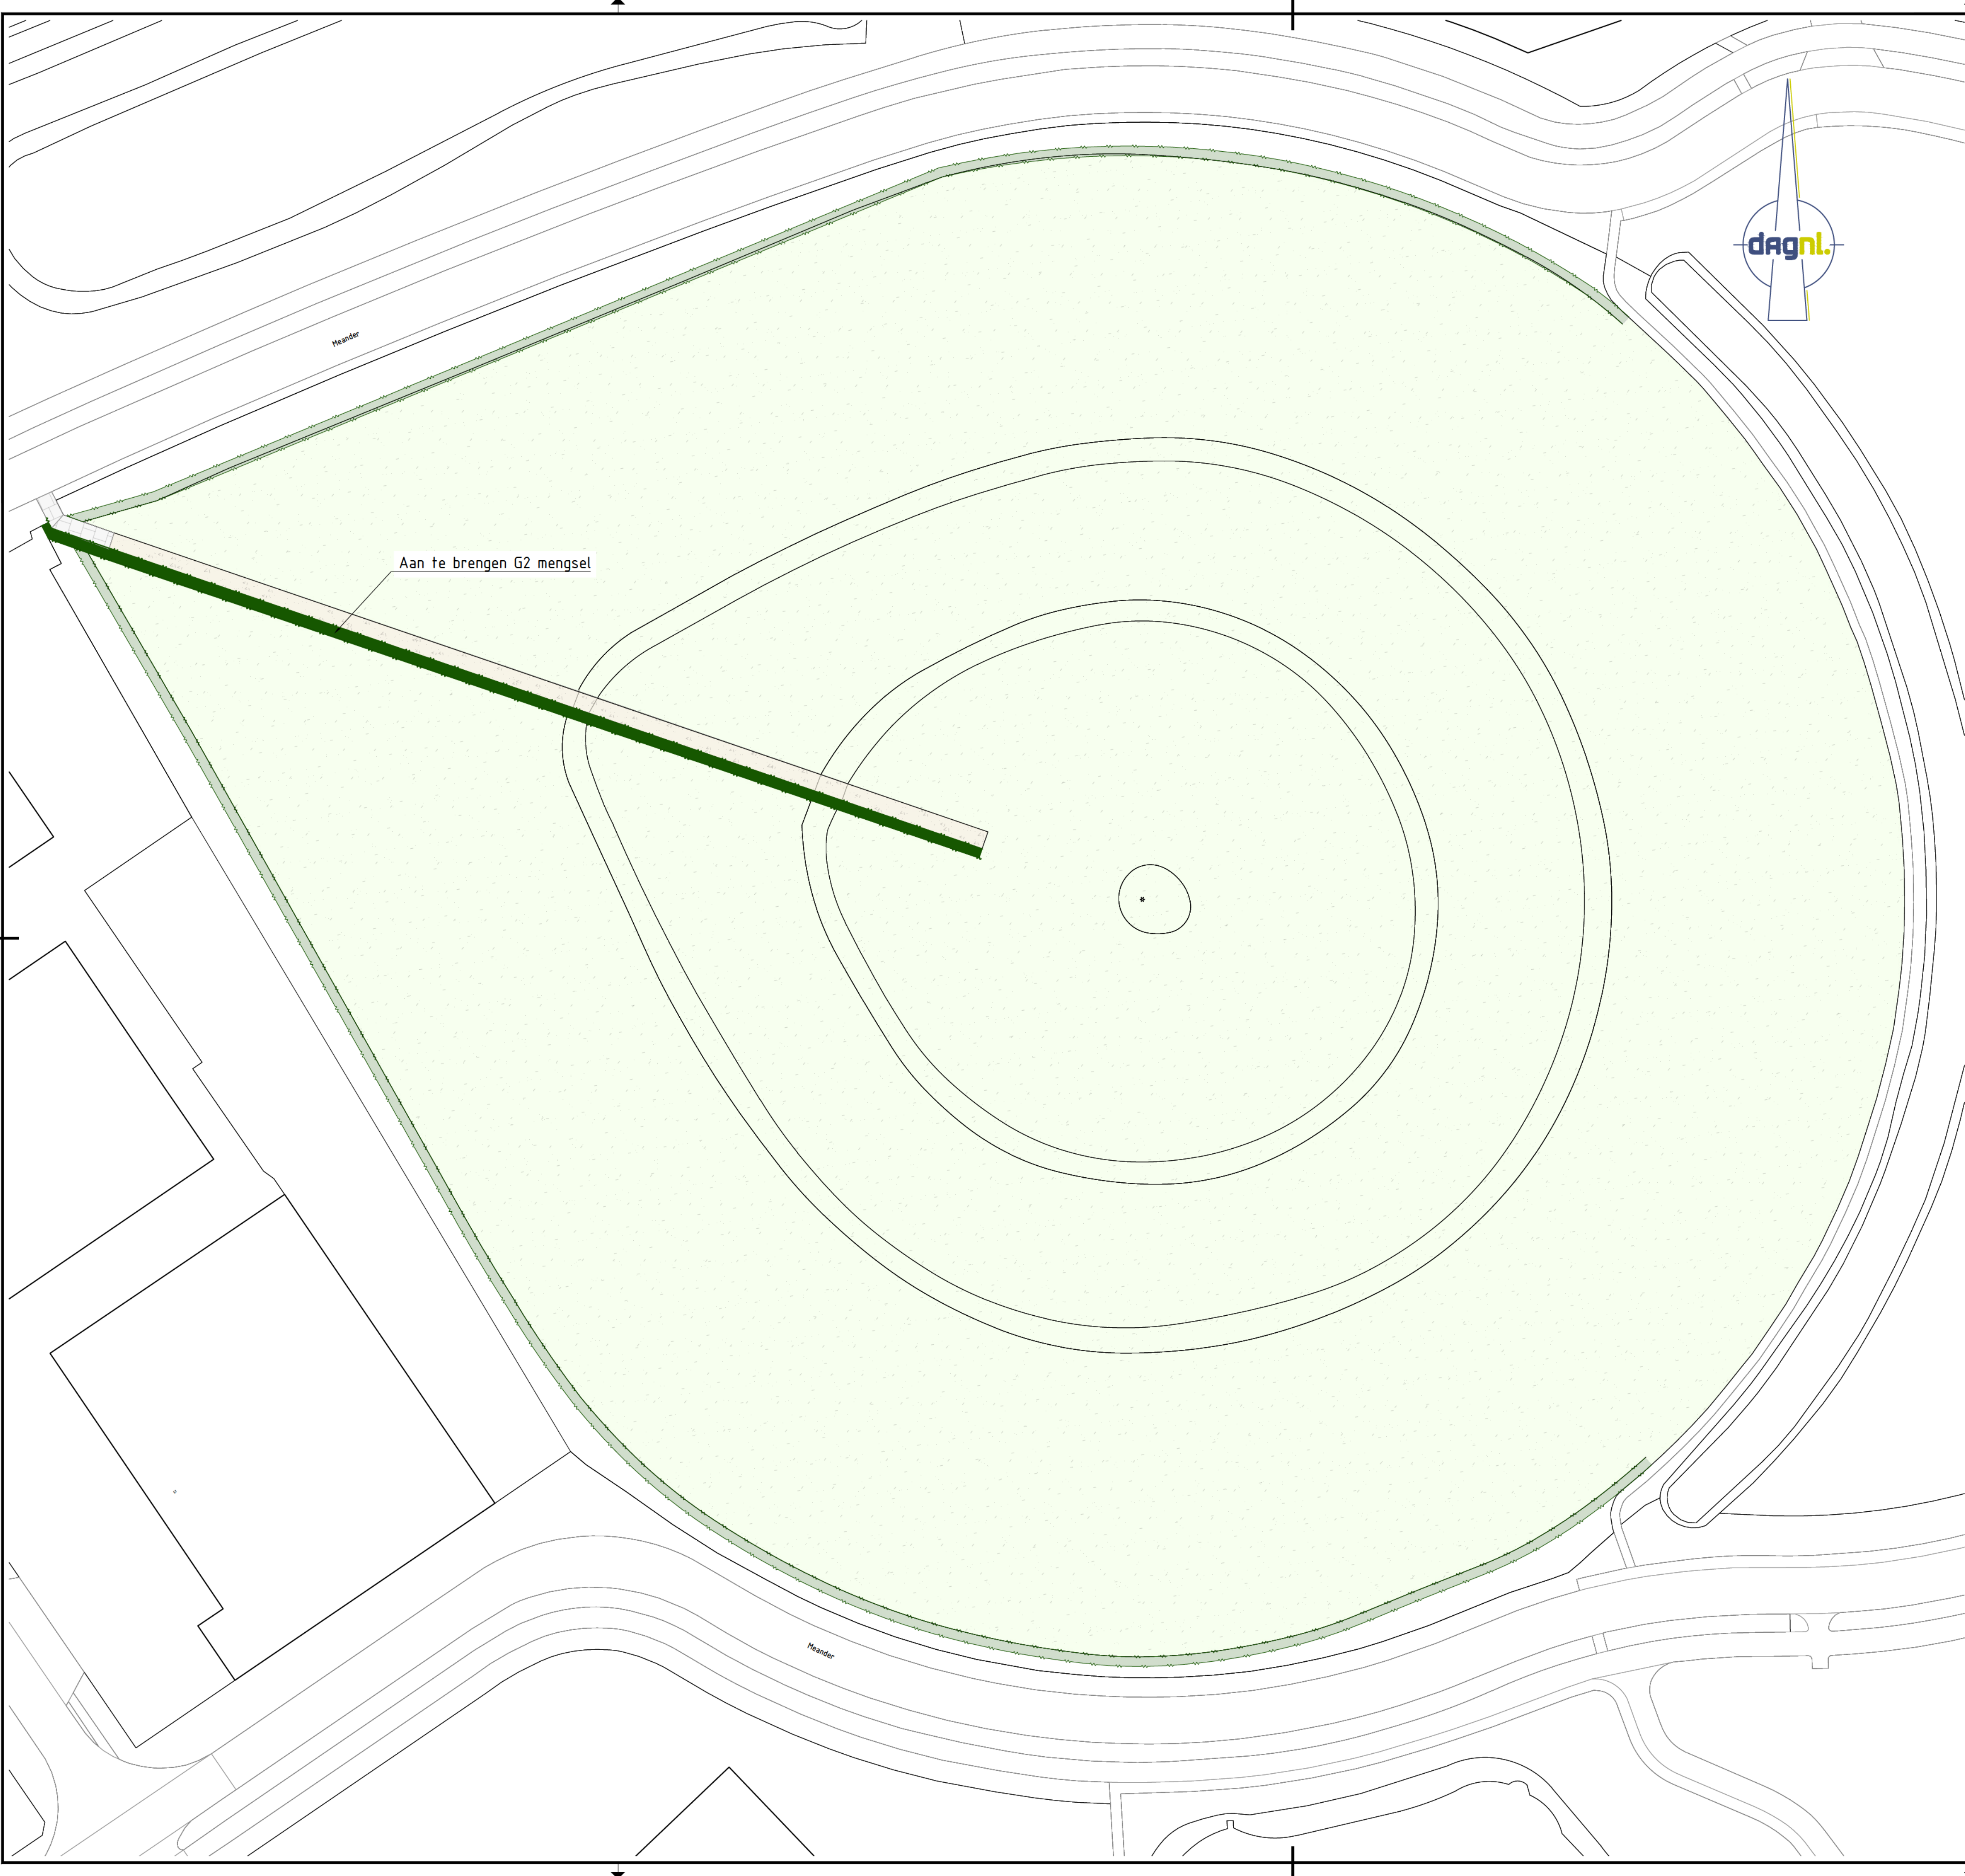

Detail Beplantingsplan  
1:50

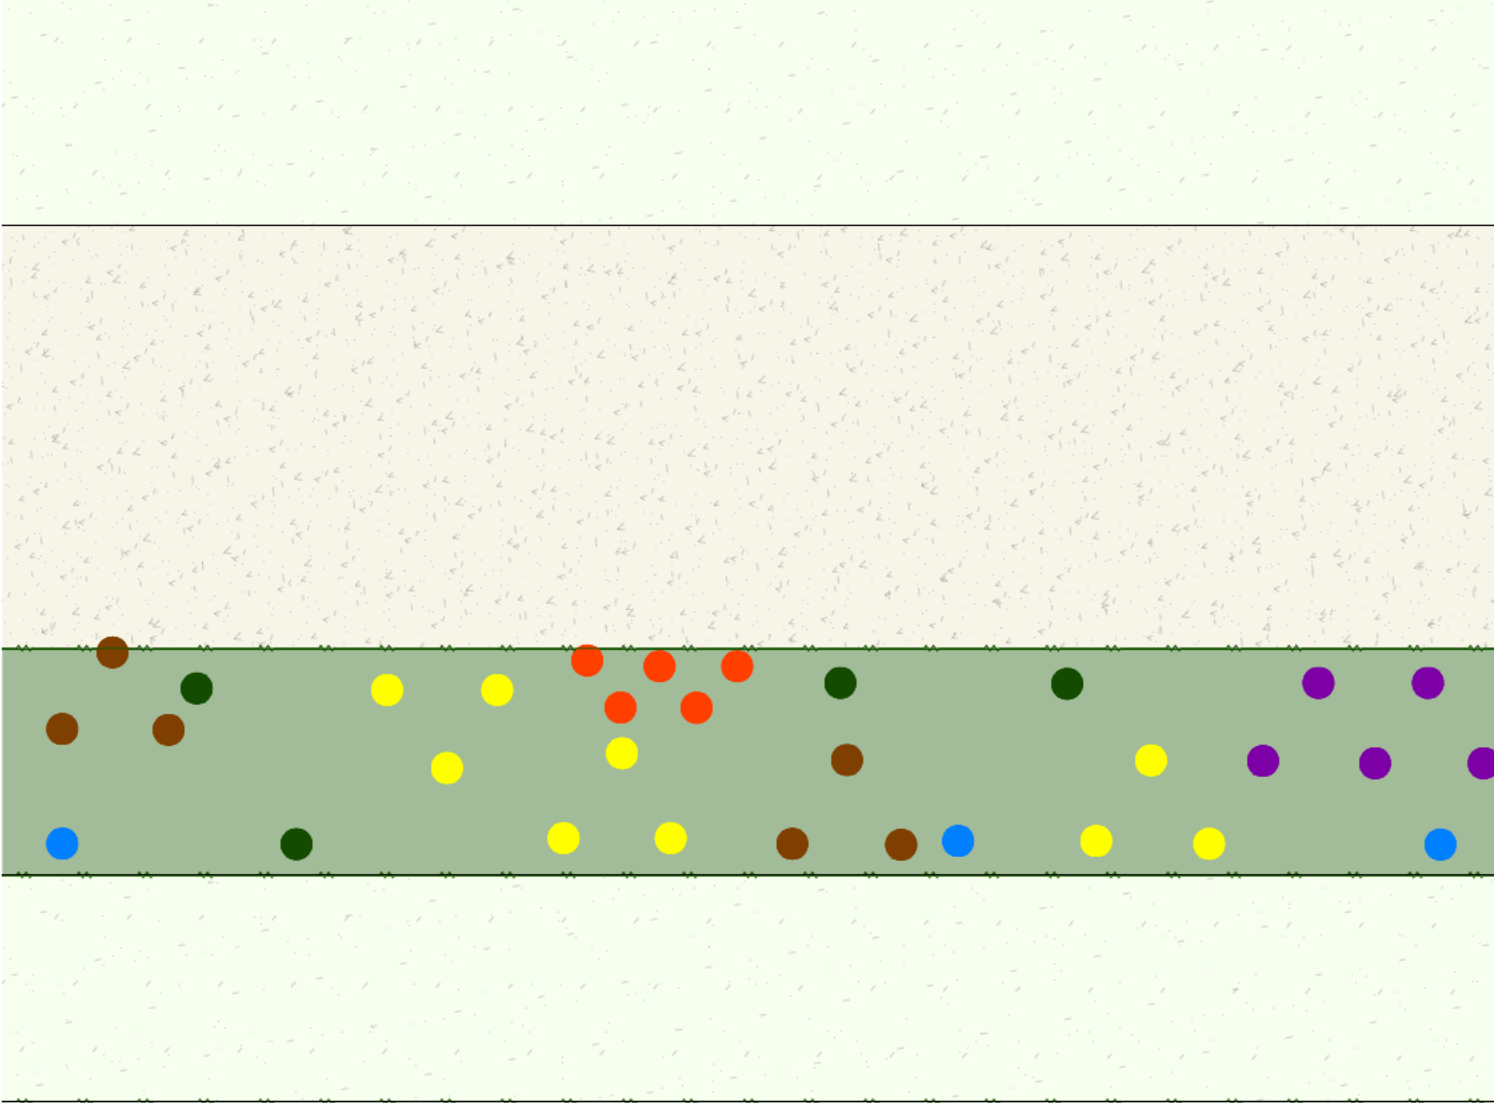


G2 Bloemrijk graslandmengsel voor zwaardere gronden:

| Wetenschappelijke naam                   | Nederlandse naam       | Principe detail |
|------------------------------------------|------------------------|-----------------|
| Achillea millefolium                     | - Duizendblad          | - Bruin         |
| Anthriscus sylvestris                    | - Flutenkruid          | - Geel          |
| Barbarea vulgaris                        | - Gewoon barbaarskruid | - Oranje        |
| Centaurea jacea                          | - Knoopkruid           | - Groen         |
| Crepis capillaris                        | - Klein streepzaad     | - Geel          |
| Olaeus carota                            | - Paen                 | - Oranje        |
| Dipsacus fulvonum                        | - Kaardebol            | - Groen         |
| Heracleum sphondylium subsp. sphondylium | - Gewone berenklauw    | - Geel          |
| Leucanthemum vulgare                     | - Gewone margriet      | - Oranje        |
| Lotus pedunculatus                       | - Moerasrolklaver      | - Groen         |
| Pastinaca sativa subsp. sativa           | - Pastinaak            | - Oranje        |
| Plantago lanceolata                      | - Smalle weegbree      | - Groen         |
| Prunella vulgaris                        | - Gewone bruniel       | - Groen         |
| Ranunculus acris                         | - Scherpe boterbloem   | - Groen         |
| Rhinanthus minor                         | - Kleine ratelaar      | - Blauw         |
| Scorzoneroidea autumnalis                | - Vertakte leeuwentand | - Groen         |
| Silene laifolia subsp. alba              | - Avondkoekoeksbloem   | - Groen         |
| Tanacetum vulgare                        | - Boerswormkruid       | - Groen         |
| Tragopogon pratensis subsp. pratensis    | - Gele morgenster      | - Groen         |
| Trifolium pratense                       | - Rode klaver          | - Groen         |
| Vicia cracca                             | - Vogelvelde           | - Groen         |
| Vicia sativa subsp. angustifolia         | - Smalle wikke         | - Groen         |

Legenda

- Bestaand gras
- Bestaande verharding cq. trap
- Struweel  
aangplanten conform detail

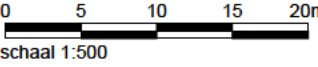

Opdrachtgever:  
Bluevest

Project:  
IJsseloord 2

Onderwerp:  
Beplantingsplan

|                     |                 |            |
|---------------------|-----------------|------------|
| Getekend:           | Datum:          | 07-12-2021 |
| Goedgekeurd:        | Datum:          | 07-12-2021 |
| Schaal: 1:500       | Status:         | Definitief |
| Formaat: A1         | Versie:         | 03         |
| Projectcode: P01579 | Soort document: | TEKENING   |