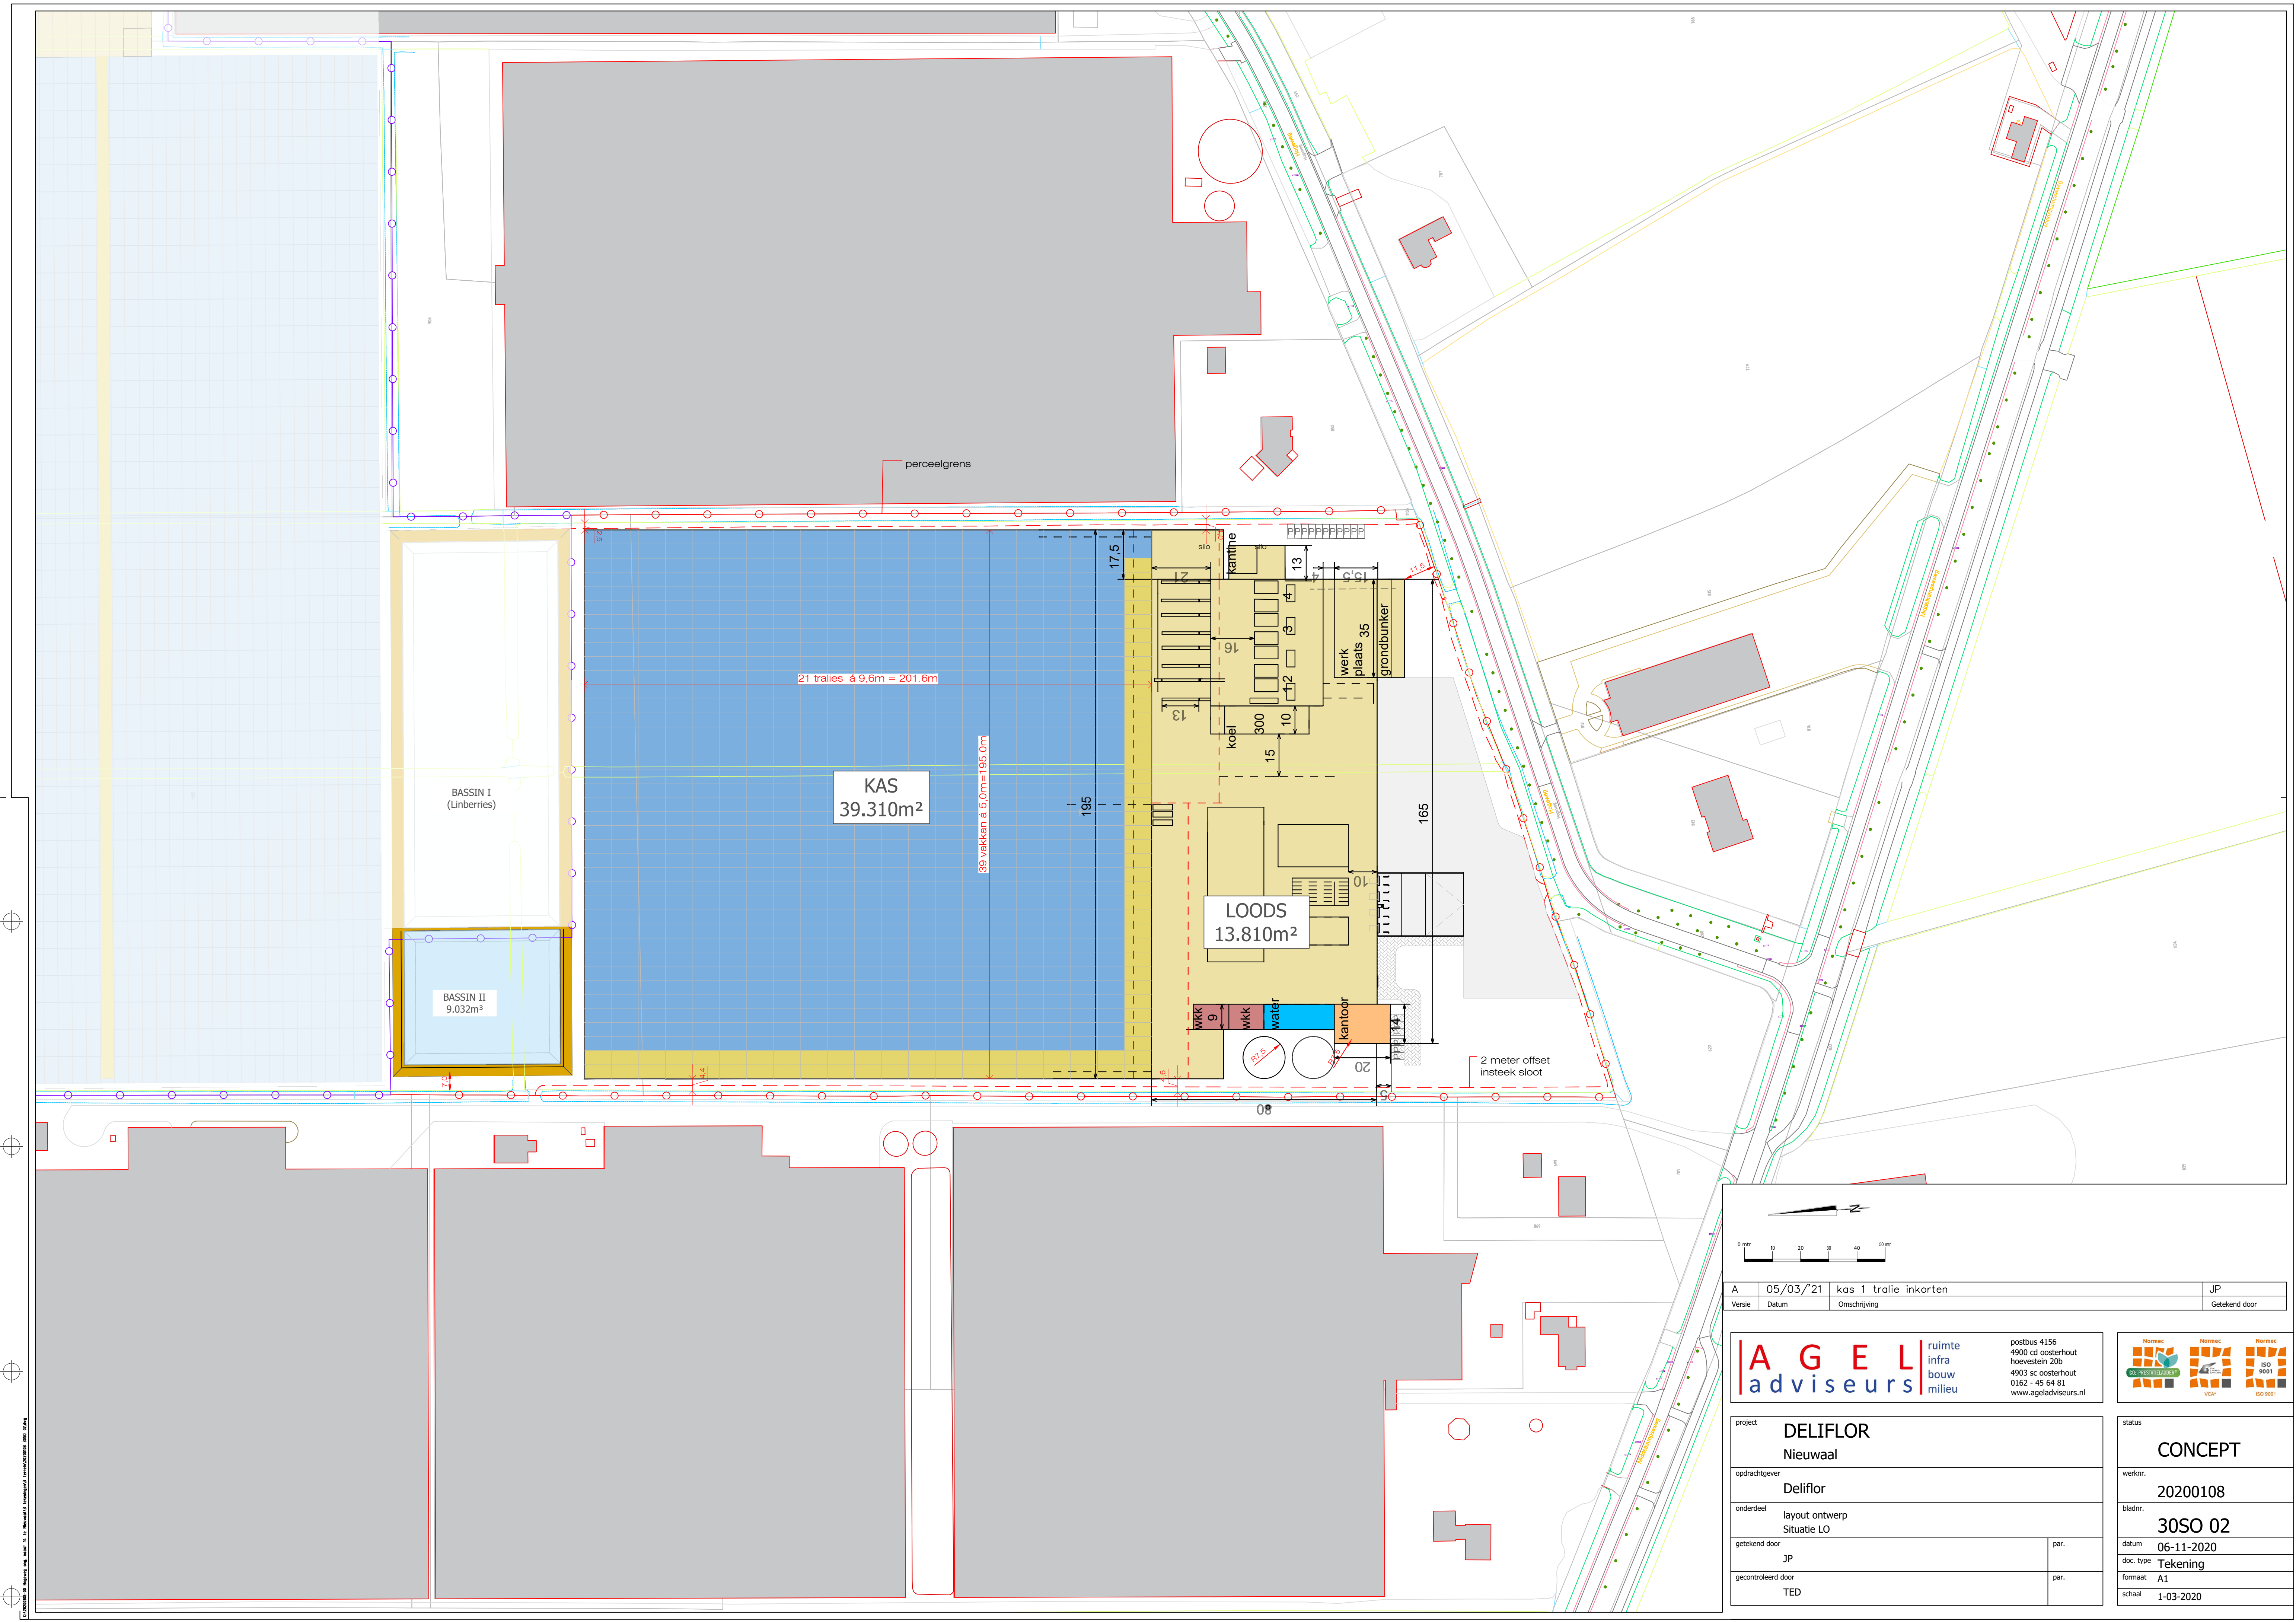


A	05/03/21	kas 1 tralie inkorten	JP
Versie	Datum	Omschrijving	Getekend door

A G E L
adviseurs

ruimte
infra
bouw
milieu

postbus 4156
4900 cd oosterhout
hoevestein 20b
4903 sc oosterhout
0162 - 45 64 81
www.ageladviseurs.nl

ISO 9001

ISO 14001

project DELIFLOR Nieuwaal		status CONCEPT	
opdrachtgever Deliflor		werknr. 20200108	
onderdeel layout ontwerp Situatie LO		bladnr. 30SO 02	
getekend door JP	par.	datum 06-11-2020	doc. type Tekening
gecontroleerd door TED	par.	formaat A1	schaal 1-03-2020

C:\Users\agel\Documents\deliflor\30SO 02.dwg

bestandsnaam: C:\2020\108-00\Ingenieur\05_nieuw\14_Nieuwaal\30SO 02.dwg