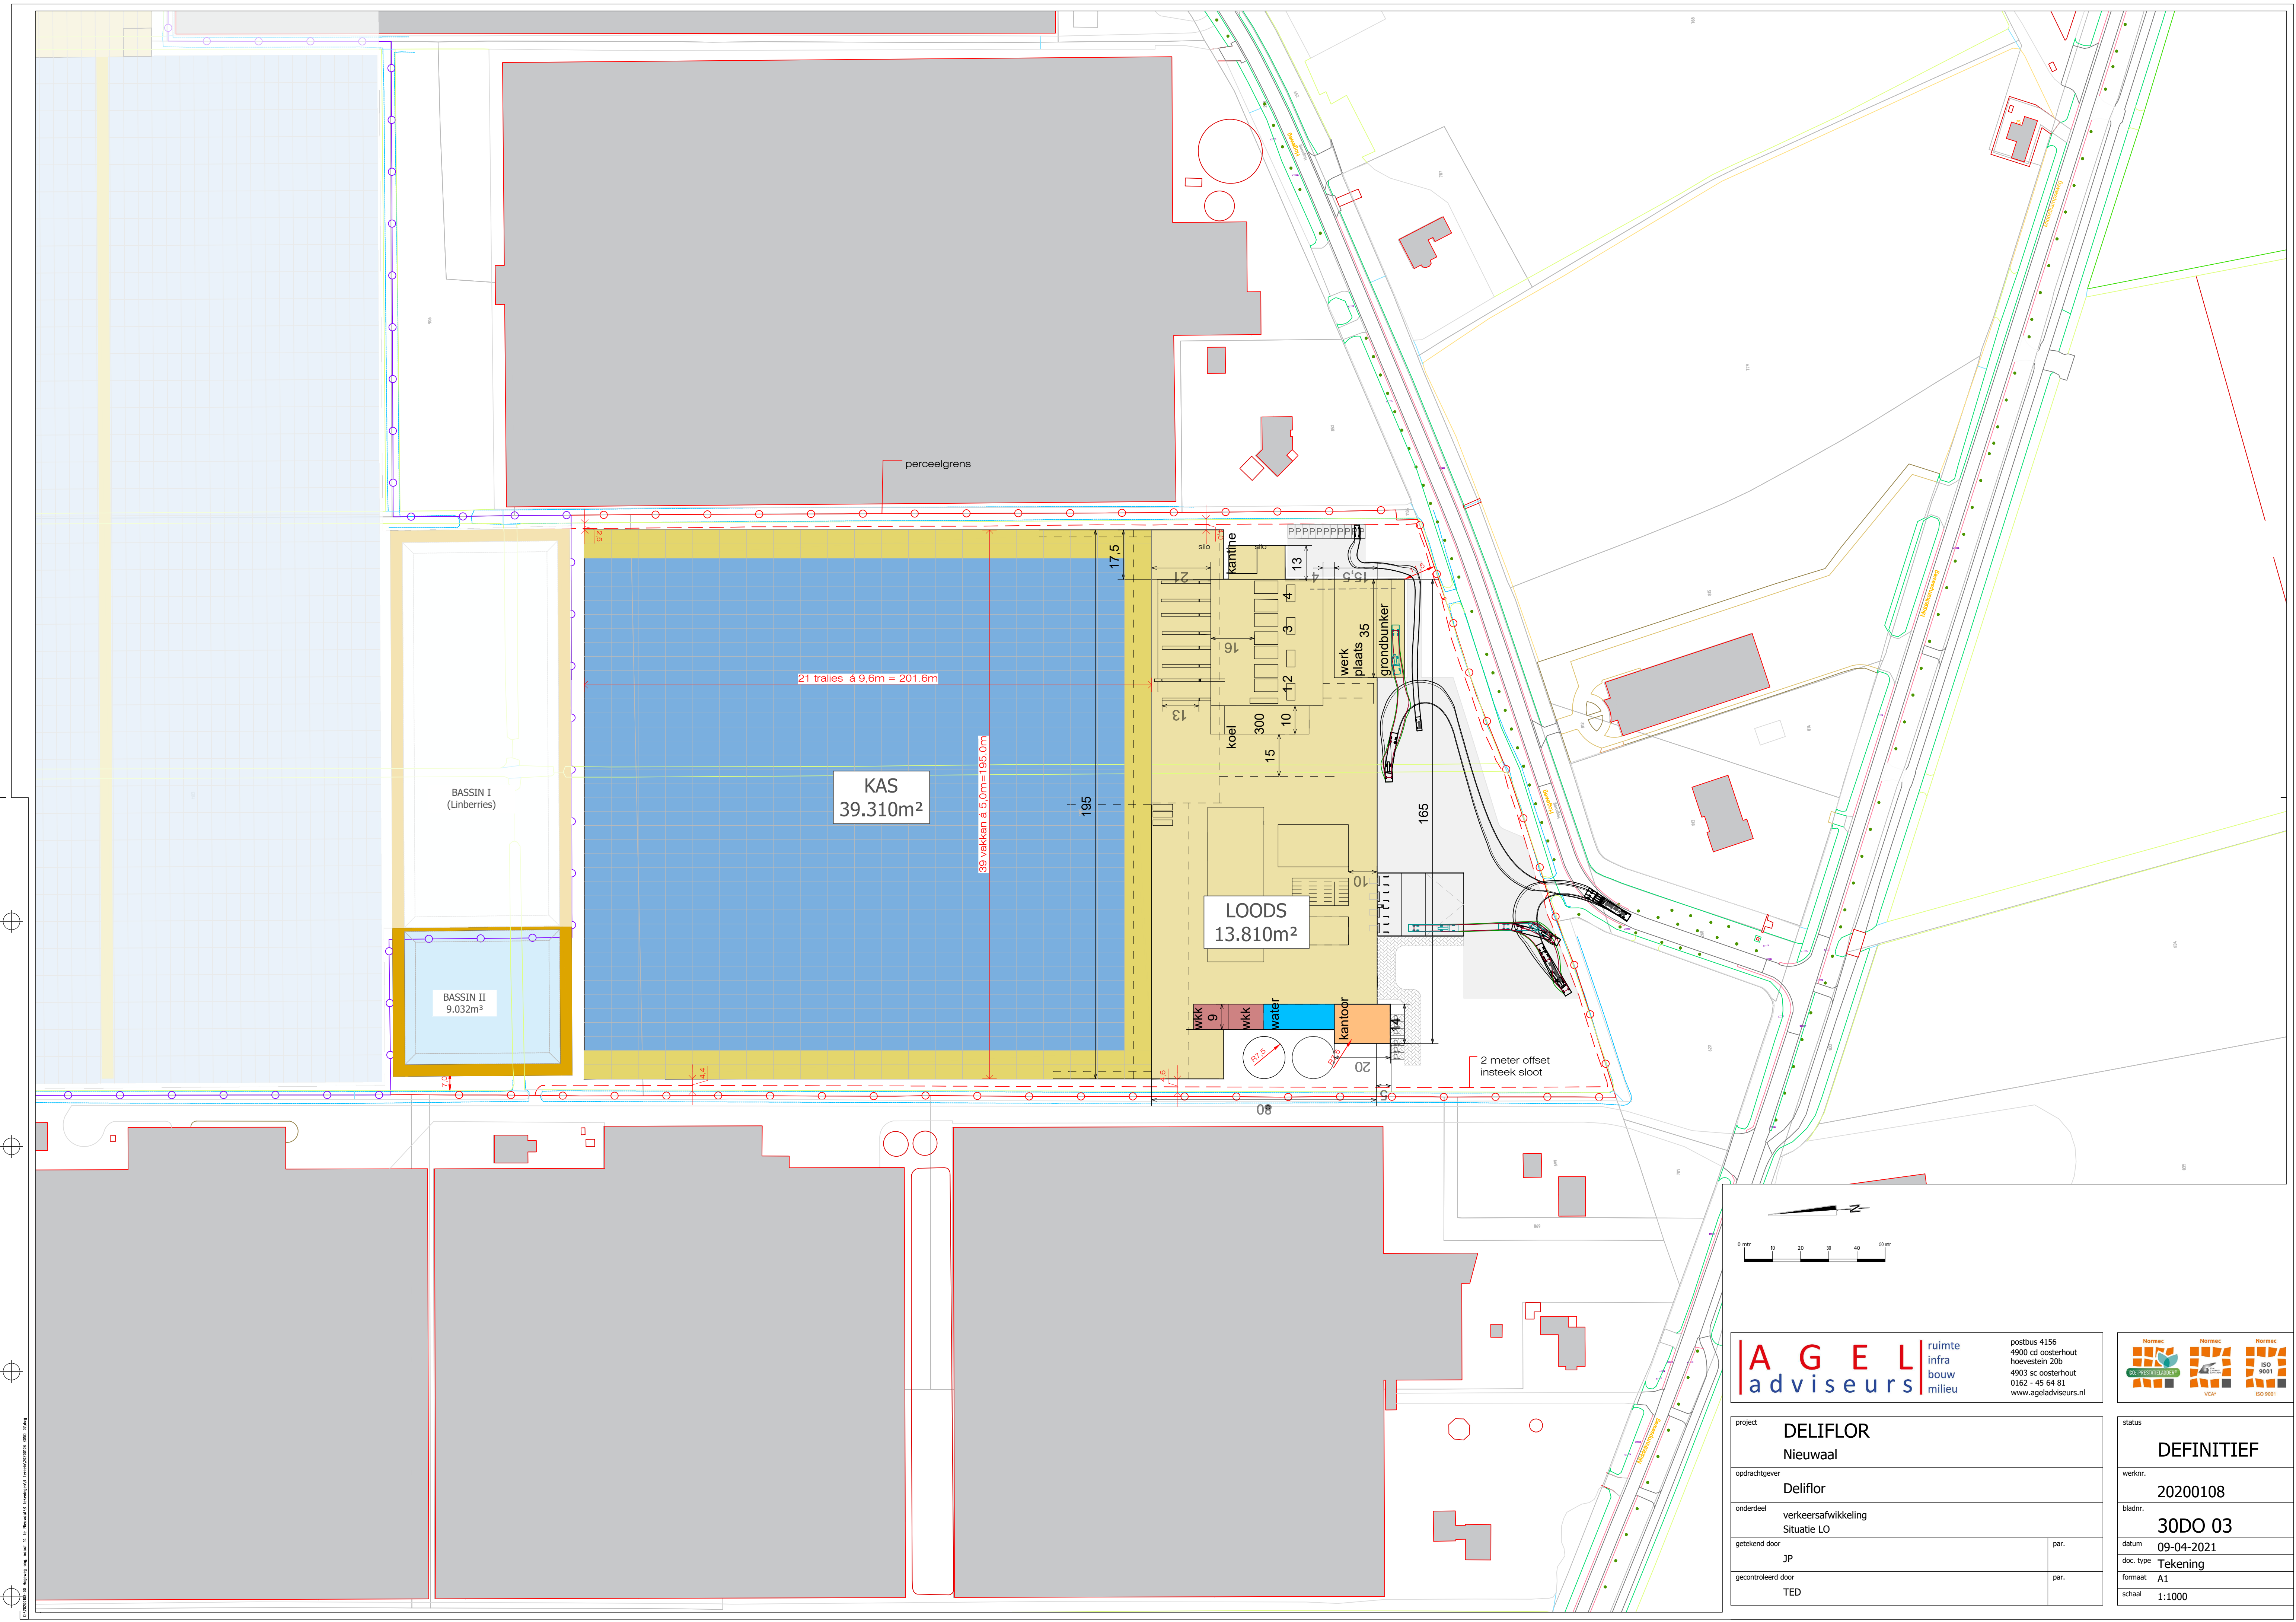


A

G

E

L

adviseurs

ruimte

infra

bouw

milieu

postbus 4156
 4900 cd oosterhout
 hoevestein 20b
 4903 sc oosterhout
 0162 - 45 64 81
 www.ageladviseurs.nl

project	DELIFLOR Nieuwaal	
opdrachtgever	Deliflor	
onderdeel	verkeersafwikkeling Situatie LO	
getekend door	JP	par.
gecontroleerd door	TED	par.

Normec

ISO 9001

Normec

ISO 14001

Normec

ISO 45001

status	DEFINITIEF	
werknr.	20200108	
bladnr.	30DO 03	
datum	09-04-2021	
doc. type	Tekening	
formaat	A1	
schaal	1:1000	