



## Situatie parkeerplaatsen / garageboxen Funderingsbalken / vloeroverspanning Groenendijk 7 te Kloosterzande

	Bestaande bebouwing
	Te slopen bebouwing
	Parkeerplaats 5000 x 2800 mm

Maten in mm in het werk te controleren

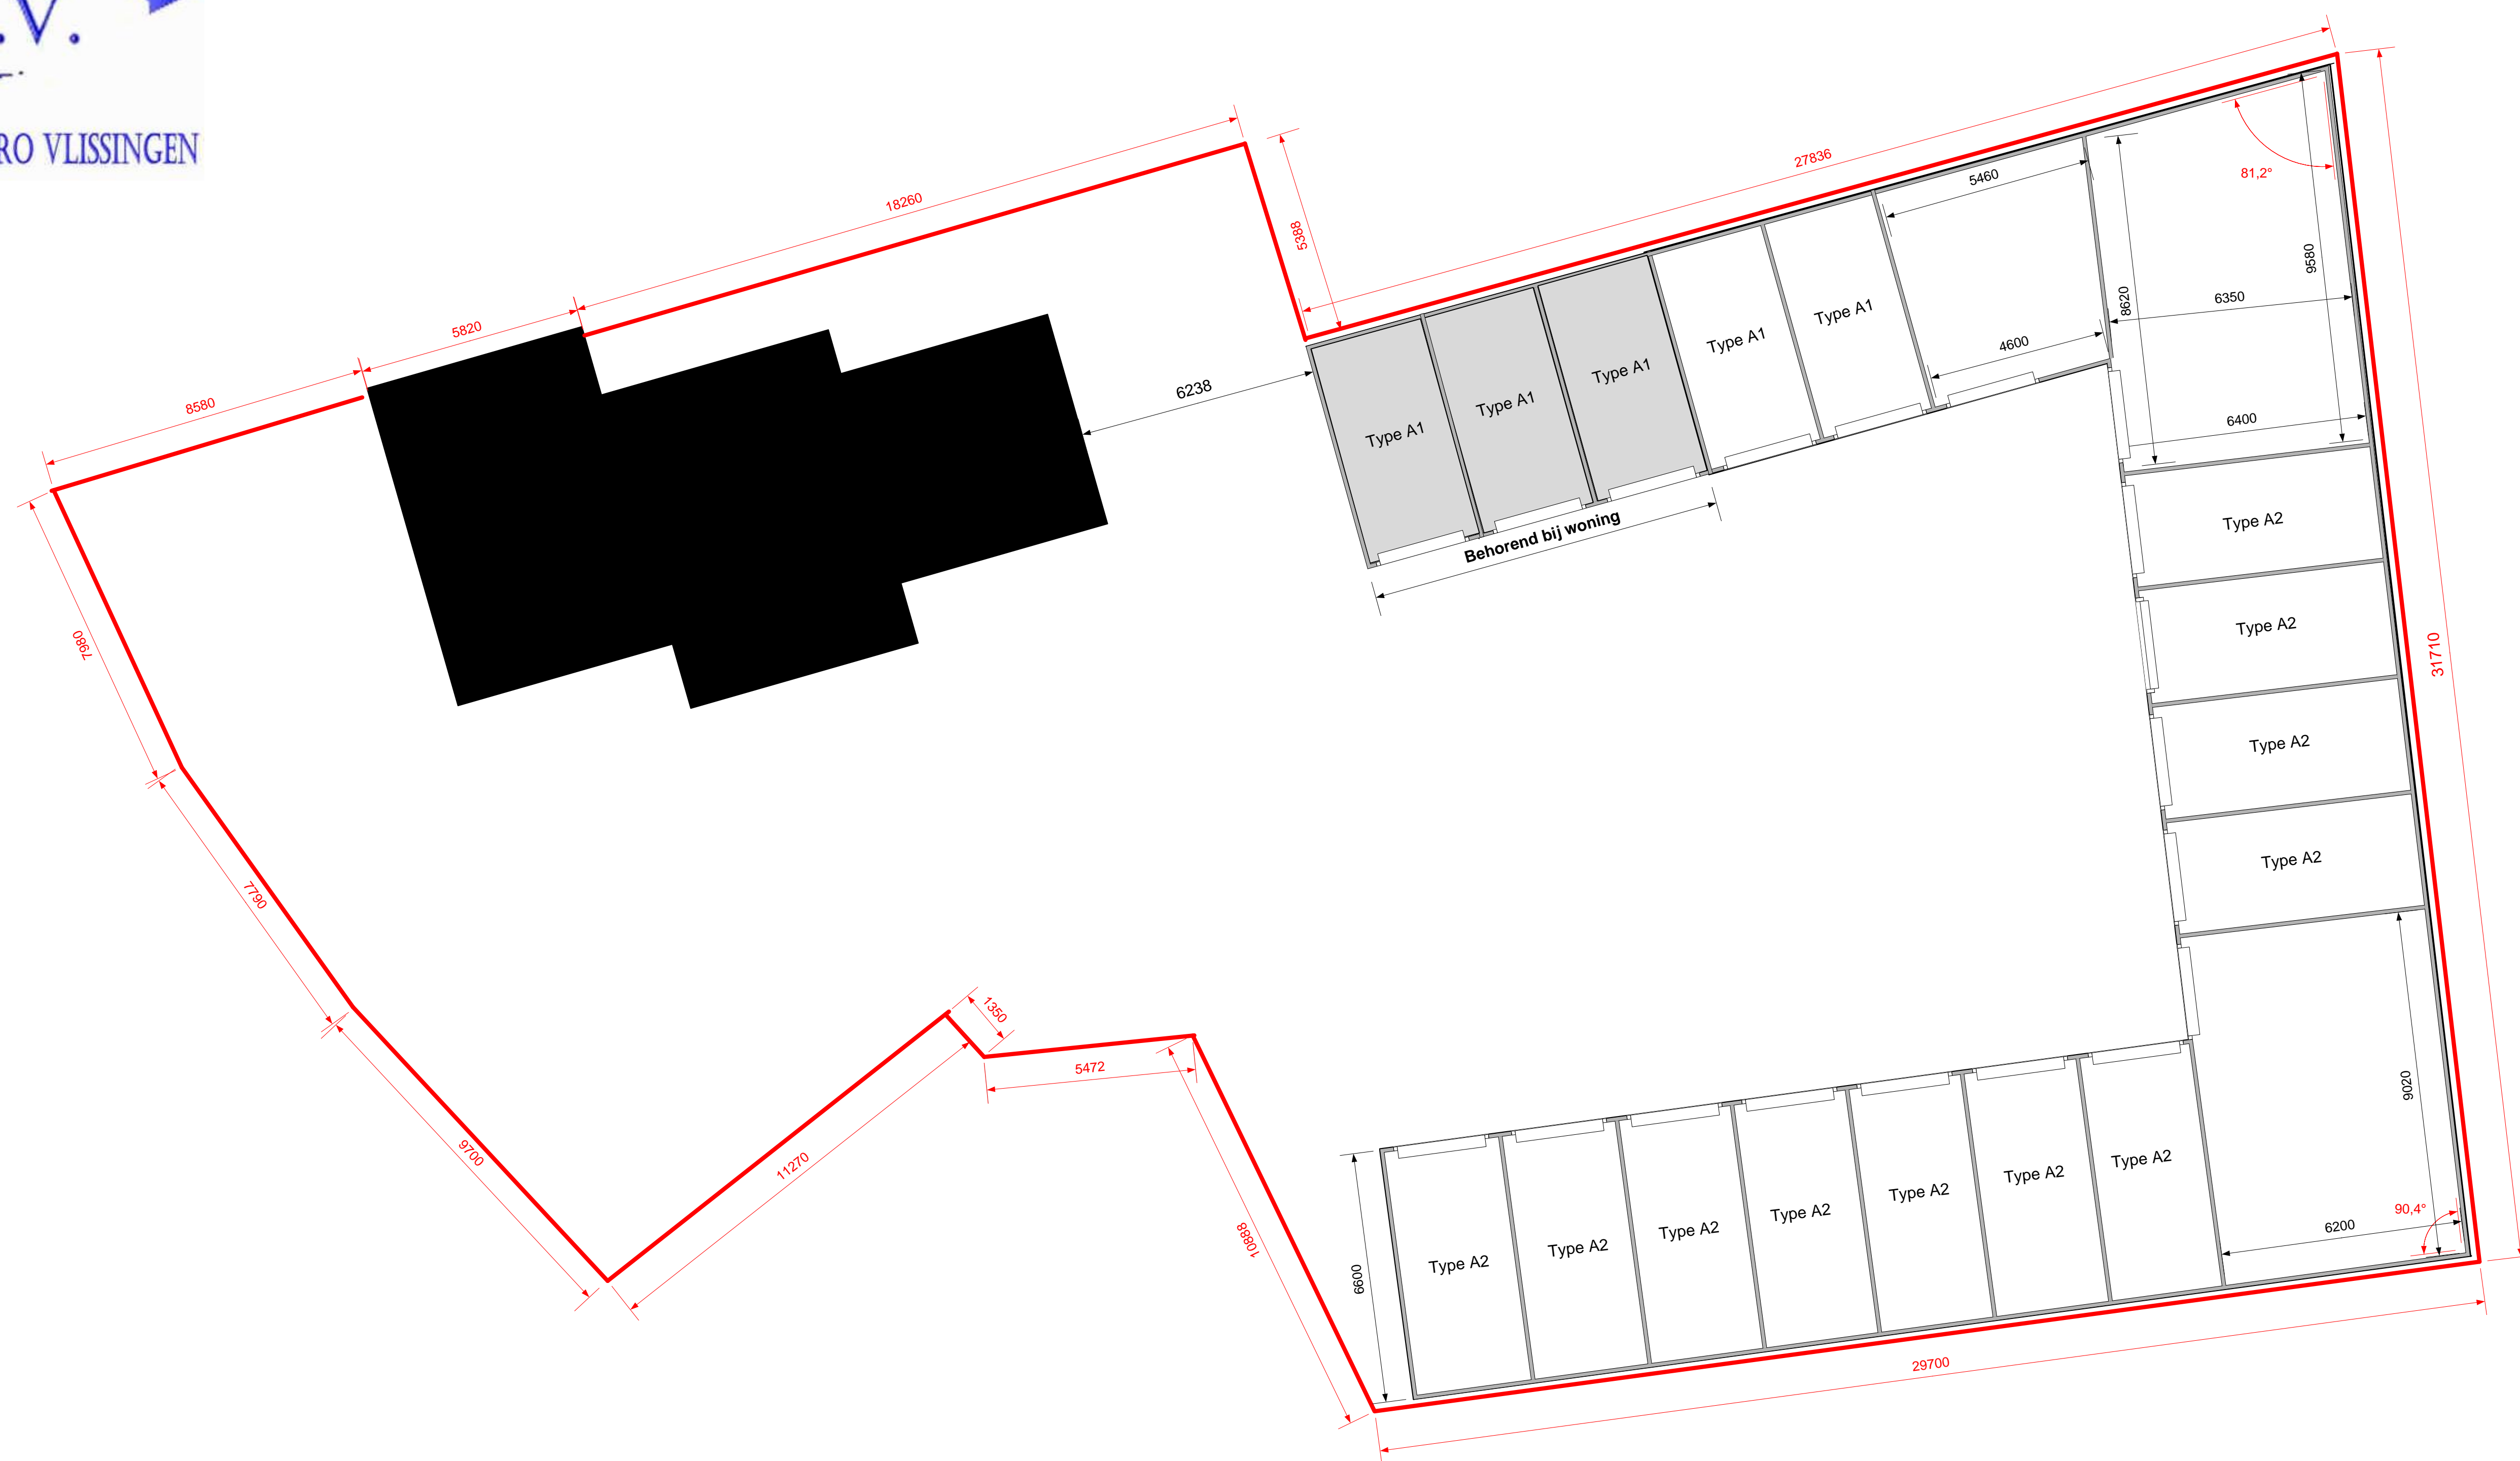

Bron; uitsnede kadastrale kaart  
Hontenisse sectie H 2314

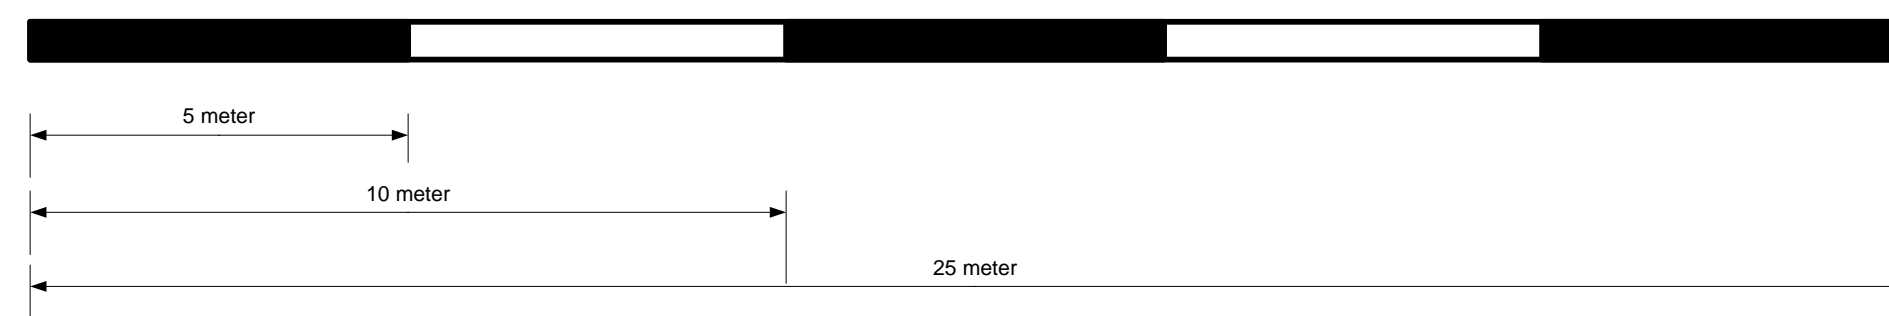


**Inwendige maten garageboxen:**  
**Type A1 4800 x 3000 (5 stuks)**  
**Type A2 6400 x 3000 (11 stuks)**  
**Hoekboxen zie tekening (3 stuks)**  
**Dagmaat deuropening 2300 x 2100**

**plattegrond parkeerplaatsen / garageboxen  
Groenendijk 7 te Kloosterzande**

**Maten in mm in het werk te controleren**



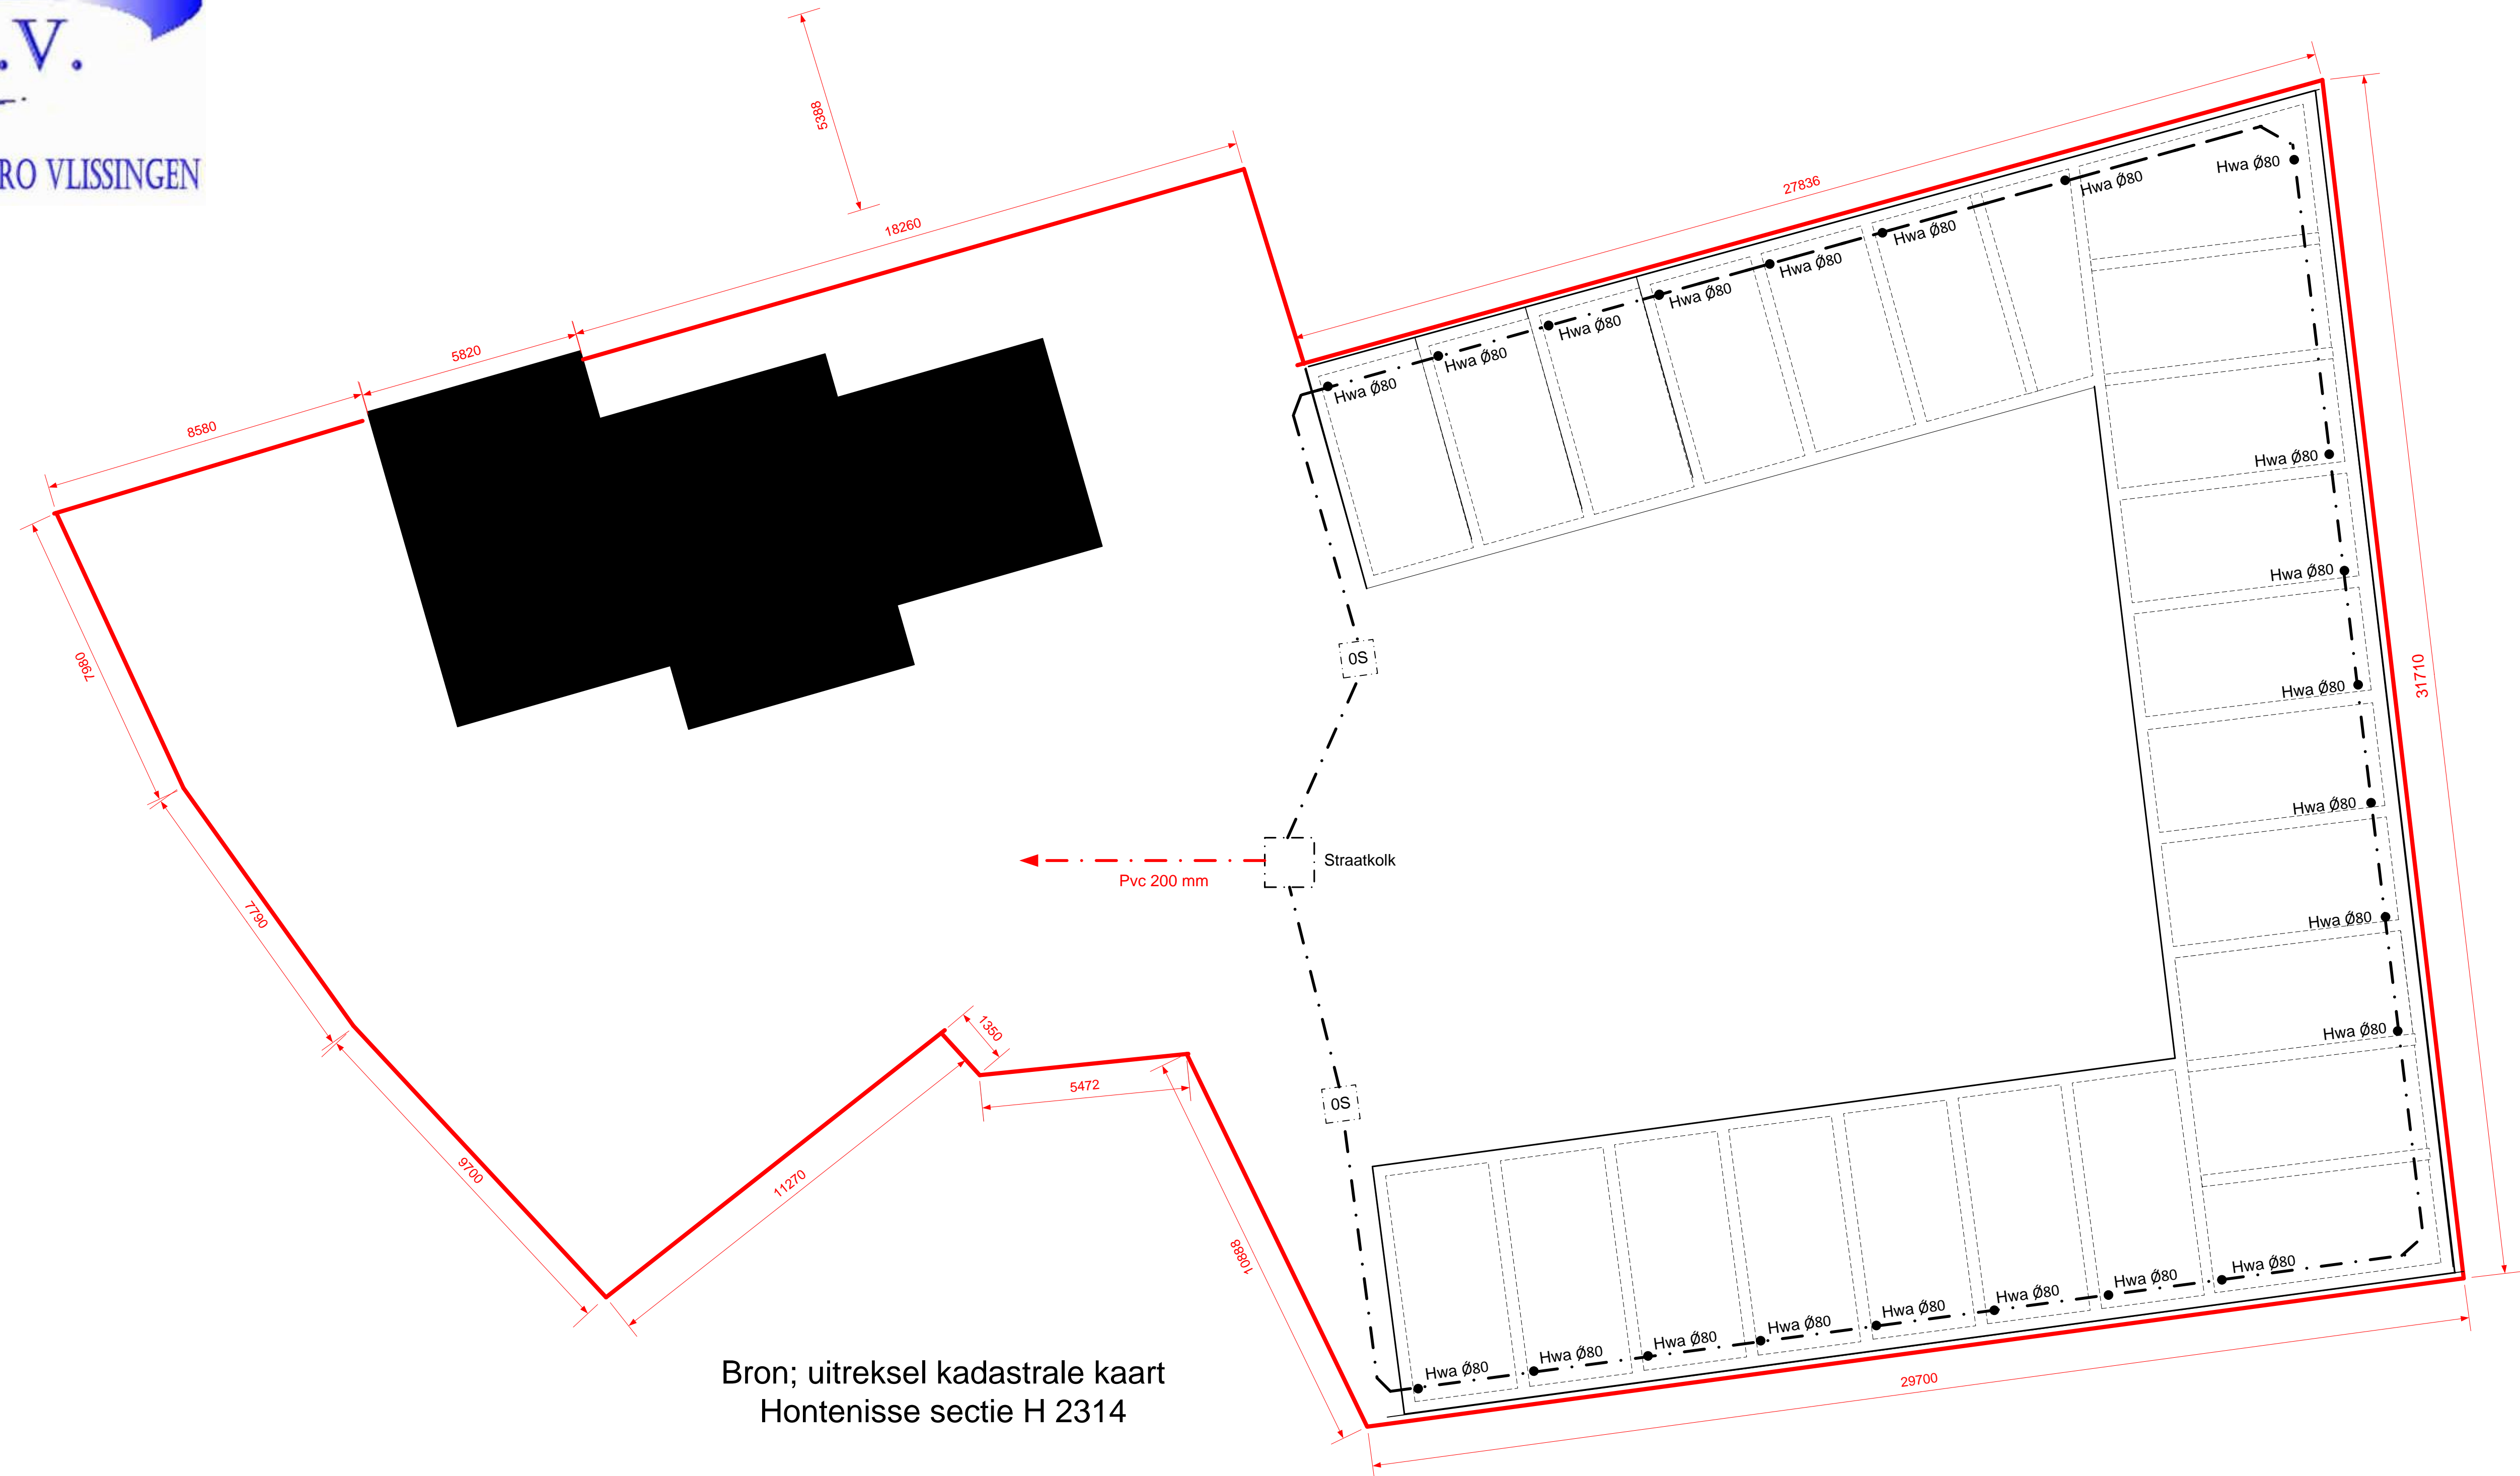

## Riolering en HWA Groenendijk 7 te Kloosterzande