NOORDGEVEL

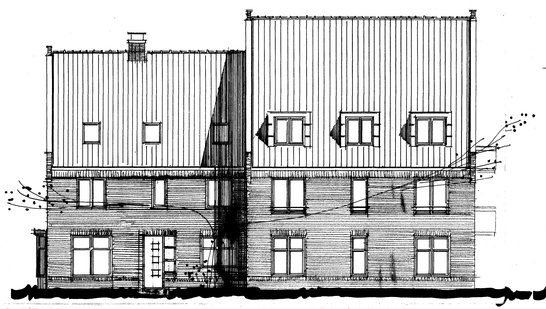

WESTGEVEL ROLAFWEG-NOORD

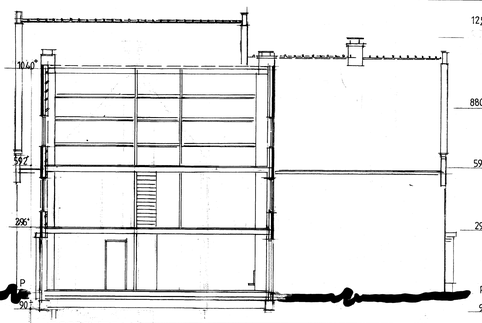

DOORSNEDE 1-1

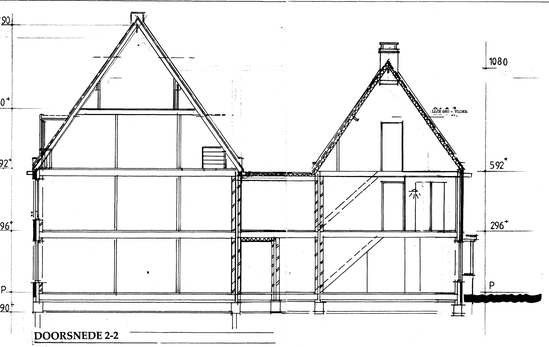

DOORSNEDE 2-2

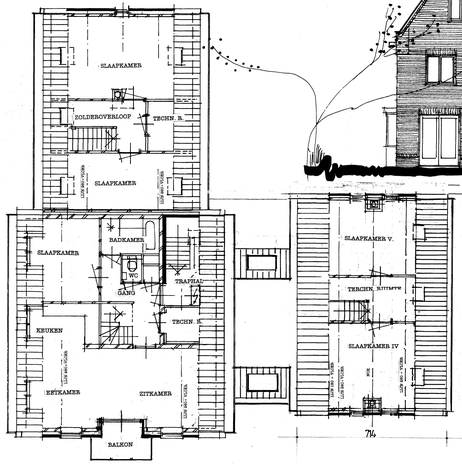

TWEEDE RESP. ZOLDERVERDIEPING

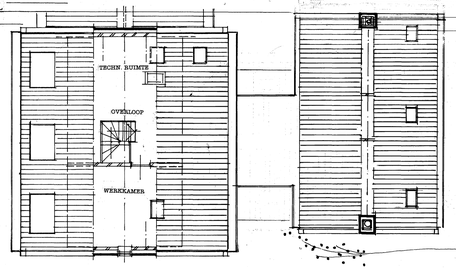

ZOLDERVERDIEPING APPARTEMENT.

ZUID GEVEL EUROPASINGEL

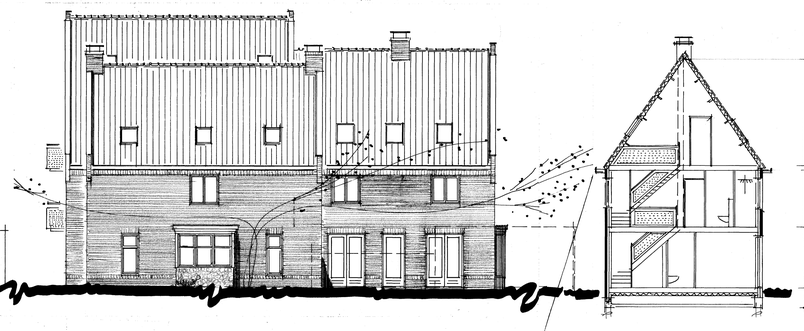

OOSTGEVEL

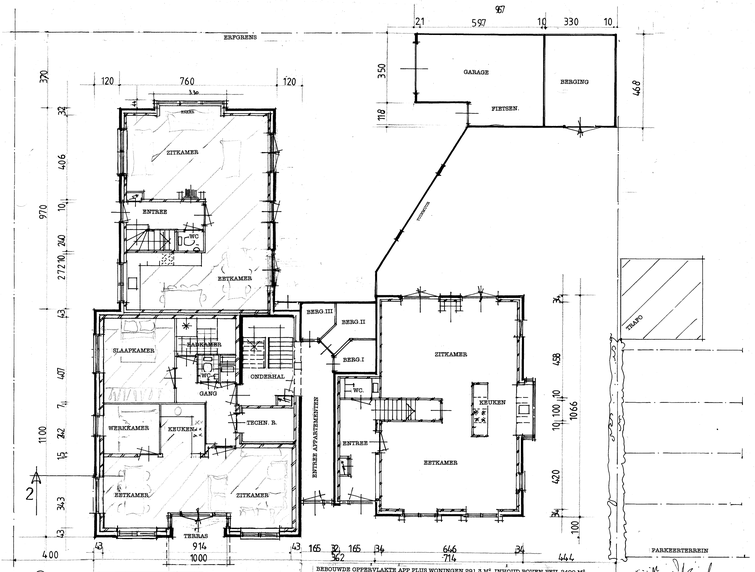

BEGANE GROND

BEBOUWDE OPPERVLAKTE APP PLUS WONINGEN 291,3 M² INHOUD BOVEN PEIL 2400 M³
BEBOUWDE OPPERVLAKTE GARAGE BERGINGEN 53,5 M² INHOUD BOVEN PEIL 150 M³

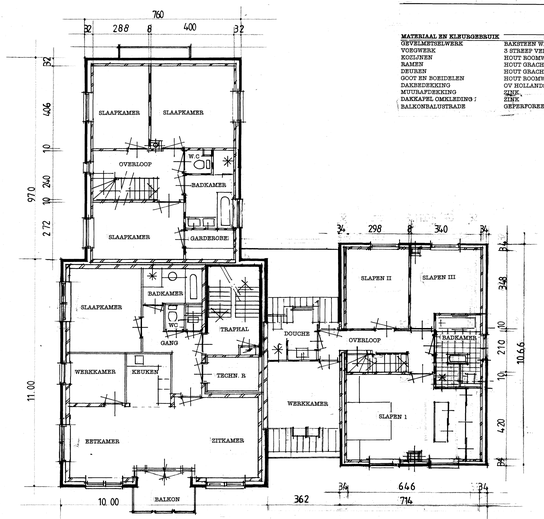

VERDIEPING

MATERIAAL EN KLEURGEBRUIK

GEVELMETSELWERK	BAKSTEEN WF DONKERBOORDBRUIN
VOEGWERK	3 STREEP VERDIEPT DONKERGRIJS
KOZIJNEN	HOUT ROOMWIT
RAMEN	HOUT GRACHTENGROEN
DEUREN	HOUT GRACHTENGROEN
GOOT EN SCHEIDELEN	HOUT ROOMWIT.
DAKBEDEKKING	GV HOLLANDSE PAN GRIJS GESMOOORD/GENUANCEERD
MUURAFDEKKING	ZINK.
DAKKAPEL OMKLEDING ;	ZINK
BALKONBALUSTRADE	GEVERFDEREERD STREKMETAAL

*** UIT HET BESTEK ***

- DRAGENDE WANDEN KALKZANDSTEEN
- SCHOON METSELWERK GEVELS.
- NIET DRAGENDE SCHEIDINGSWANDEN
- SCHEIDINGSWANDEN HOUT STIJL REGELWERK TWEEZIJDIG M-PLEX.

- LICHTPUNT RESP. WANDLICHTPUNT
- INBOUWSPOT
- SCHAKELAAR ENKELVOUD. MEERVOUD HOTEL
- WANDCONTACTDOOS
- TFX AANSLUITPUNT TELEFOON FAX.
- ANT AANSLUITPUNT ANTENNE
- TV PLAATS KAMERTHERMOSTAAT.
- T DETECTIE INBRAAKALARM
- M BEWEGINGSMELDER MET IONISERING.
- RAD PLAATS RVT. RADIATOR.
- LED LOOS LEID. AUTOD.
- V. VENTILATIE EN/OP BELICHTINGSVENTIEL MECH. VENTILATIE SYSTEEM.

METERKAST INWENDIG 38 X 100 CM. INRICHTING EN VENTILATIE VOLGENS VOORSCHRIFT NUTSBEDRIJVEN

INRICHTING ELEKTRISCHE INSTALLATIE VOLGENS DE NEN 1010
GEEN EXTRA VERDEELKAST GEMEENSCHAPPELIJKE RUIMTEN
LICHTPUNTEN GANG EN TRAPPENHUIS UIT APPARTEMENTEN.
VENTILATIE VAN DE VERBLIJFSRUIMTEN ALS NATUURLIJKE EN
WARMTE TERUGWINVENTILATIESYSTEEM.
NATUURLIJKE V M.B.V. DOOVOOP 150 V-ROOSTER BOVEN DE GEVELKOZIJNEN ------V
IDEM V-ROOSTER BOVEN DAKKAPELKOZIJNEN OP DE VERDIEPING.
KEUKEN BADKAMER TOILET EN DOUCHE M.B.V. MECH. VENTILATIESYSTEEM.
DEZE IN COMBINATIE MET GEDEELTELIJKE WARMTE TERUGWINNING);
VENTILATOR OP TECHN. RUIMTE . INSPUITKANALEN IN BETONVLOEREN
DE WONING VERWARMEN MET CV KETEL MET WARMWATERVOORZIENING
HR KOMPAKT MET GESLOTEN VERBRANDINGSSYSTEEM.
DE GEVEL AAN ZUIDELIJKE VOORZIEN VAN OEINTGENDRENDE ZONWERING.
VLOERISOLATIE BEGANE GRONDVLOER TUINKAMER R> 4,00 M² K/W.
SPOUWISOLATIE R > 4,5 M² K/W.
KAPISOLATIE OPTALAN PIRPLAAT R> 4,00 M² K/W.
PLAT DAKISOLATIE PIRSCHUIM 60 MM R >4.00 M² K/W.
BEGLAZING HR ++
VLOEREN BETON MIN. 60 MIN. BRANDWEREND. TPV. VAN APPARTEMENTEN OOK WONINGSCHEIDEND.
TRAPPEN APPARTEMENTEN BETON AANTREDE 250 MM EN OPTREDE MAX 185 MM
TRAPPEN IN WONINGEN BEGANE GROND / VERDIEPING DICHTE TRAP AANTREDE 220 MM OPTREDE 185
ONDERSLOOT TRAP RAAN VERSIERING VOORZIEN VAN GIPSPLAAT MET STUCWERK.
TRAP MAAN ZOLDER IDEM AANGEPRENT ECHTER ALS OPEN TRAP
LEUNINGEN AAN BEIDE ZIJDEN VAN DE TRAPPEN.
ALLE BINNENDEUREN IN DE DAGOPENING 900 MM BREED EN 2200 MM HOOG.
SANITAIRE RUIMTE VAN W.C. , BADKAMER EN DOUCHE VOORZIEN VAN VLOER RESP. WANDTEGELS.
BELICHTING OPEN NAARD VIA KANALEN 80 X 150 MM UITMONDEND IN GEVEL
MET MINICHOKOM. (TILMAR)
DAGLICHTOPSTREDING EN VENTILATIEHOOFDVEREISDEEN VOLGENS EB EIS BIJGEVOEGD OVEREIGHT.
RAAM EN DEURBESLAG MIN. 3 * VOORZIEN VAN POLITIEKEURMERK.
PEIL VAN DE BEGANE GROND IDEM ALS DE BESTAANDE TE SLOPEN AMSTWONING.
PEIL GARAGE BEREGING IN OVEREENSTEMMING MET AANLUITEND TERREIN O.A. OOK VAN BELENDINGEN.

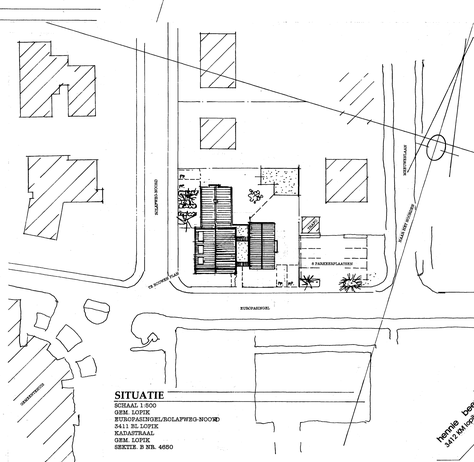

SITUATIE
SCHAAL 1:500
GEM. LOPIK
EUROPASINGEL/ROLAFWEG-NOORD
5411 BL LOPIK
KADASTRAAL
GEM. LOPIK
SEKTIE B NR. 4660

ONDERWERP:
BEBOUWING HOEK ROLAFWEG/N-EUROPASINGEL LOPIK
STADIUM:
PLATTEGRONDEN, GEVELS DOORSNEDEN
ONTWIKKELING REALISATIE
SBB LOPIK bv
LOPIKERWEG-OOST 5 5411 JA LOPIK TEL. 0348-551689

hennie beenen
3417 AM woerdense
verlaat 2
tel. 0348-411 411
fax. 0348-411 410
www.hennie-beenen.nl

schaal 1:100
gedateerd 11 DEC. 2010.
wijzigingen A 28 DEC. 2010
B. 7 FEB. 2011

tekeningnummer A 551/10/00

tekening nr. **1847-002.** B.