


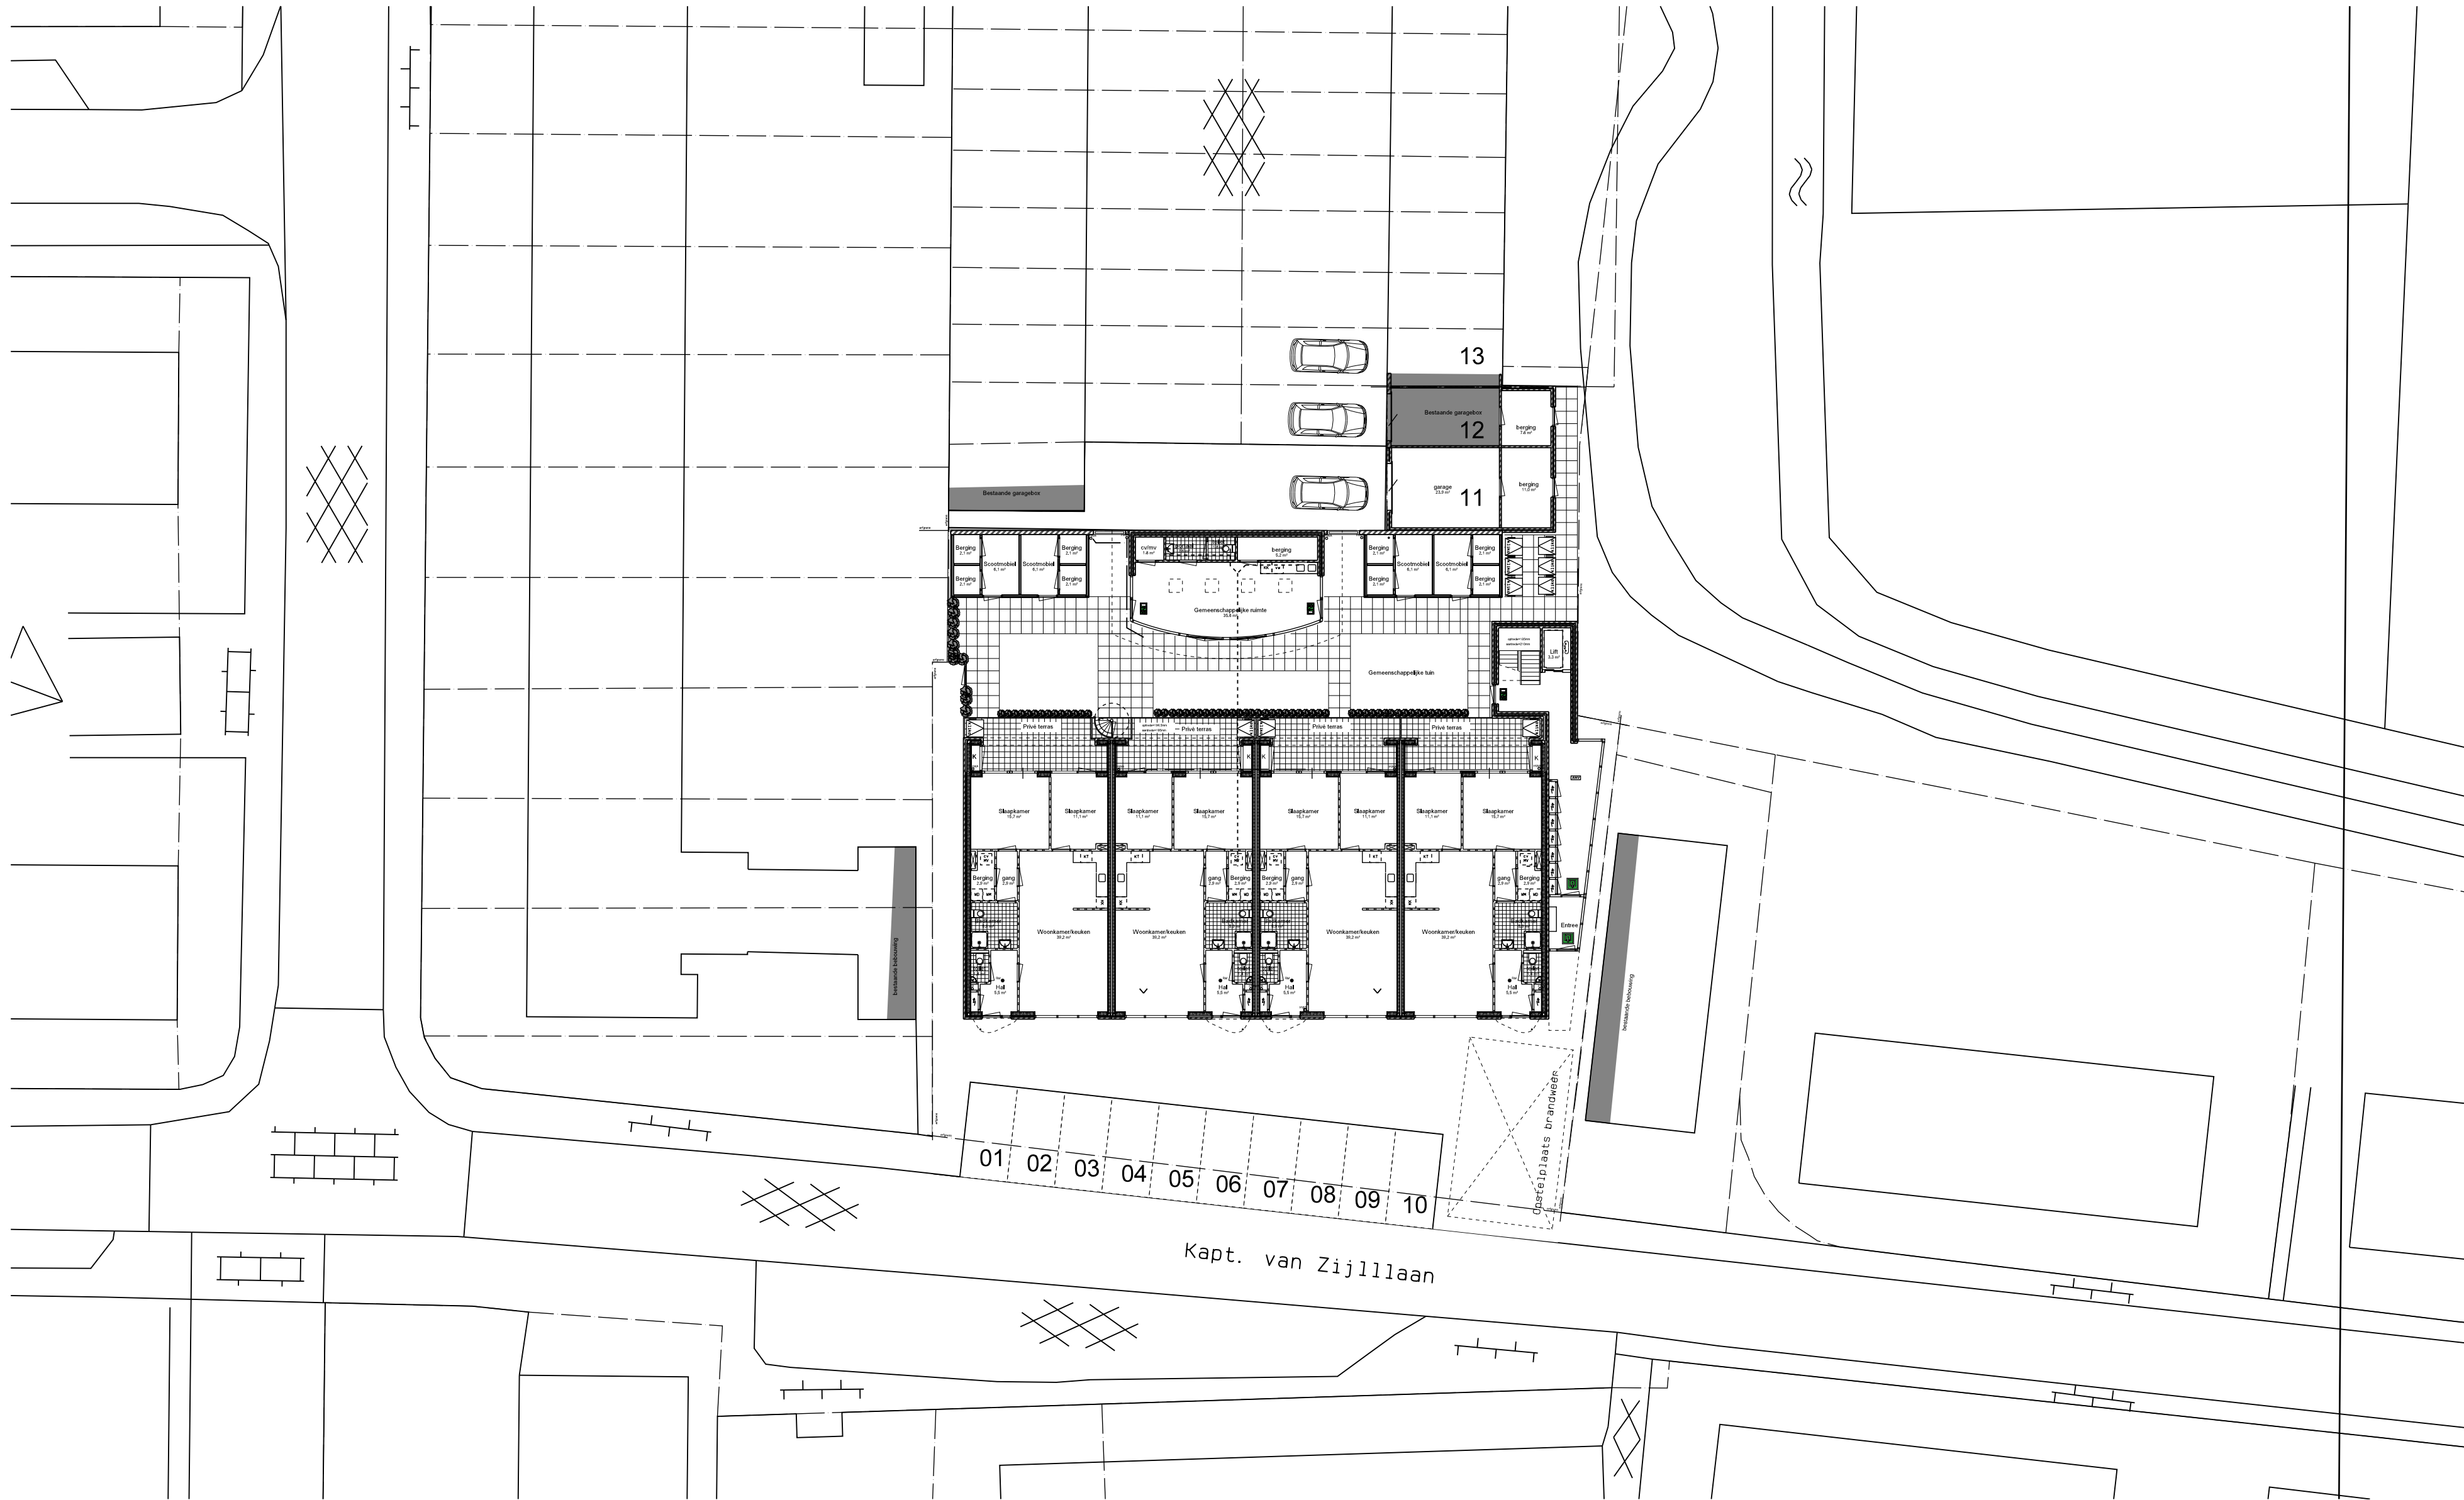

Kadastrale gegevens


gemeente: Benshop

Sectie : B

Perceelnummers: 2159 , 1777 ,1774 en 2065

straat: Kapitein van Zijl-laan



Huisnummer: voormalig 28,30,32,34 en 36

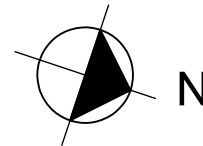

Situatie 1:250

zie voor maatvoering te maken bebouwing t.o.v. erfgrns en aanliggende
bebouwing de plattegrond van de begane grond

Werk:	Nieuwbouw ouderenwoningen aan de Kapitein van Zijl-Haan te Benshop	Werknummer:	101457	Blad:	BA- 01B
Opdrachtgever:	Woningbouwvereniging Goed Wonen - de heer H. Visée	Schaal:	1:250	Datum:	30-11-2010
		Getekend:	JT	Formaat:	A2
Onderwerp:	Bouwaanvraag Nieuwe situatie	Wijz. A	20-01-2011	Wijz. E	
		Wijz. B		Wijz. F	
		Wijz. C		Wijz. G	
		Wijz. D		Wijz. H	
alsemgeest	&	westerwoudt	Scheepmakershaven	29e	
			3011 VA	ROTTERDAM	
			telefoon	(010) 414 99 46	
			fax	(010) 411 55 94	
			e-mail	kantoor@w-architekten.nl	
A	R	C	H	I	T
E	K	T	E	N	B. V.

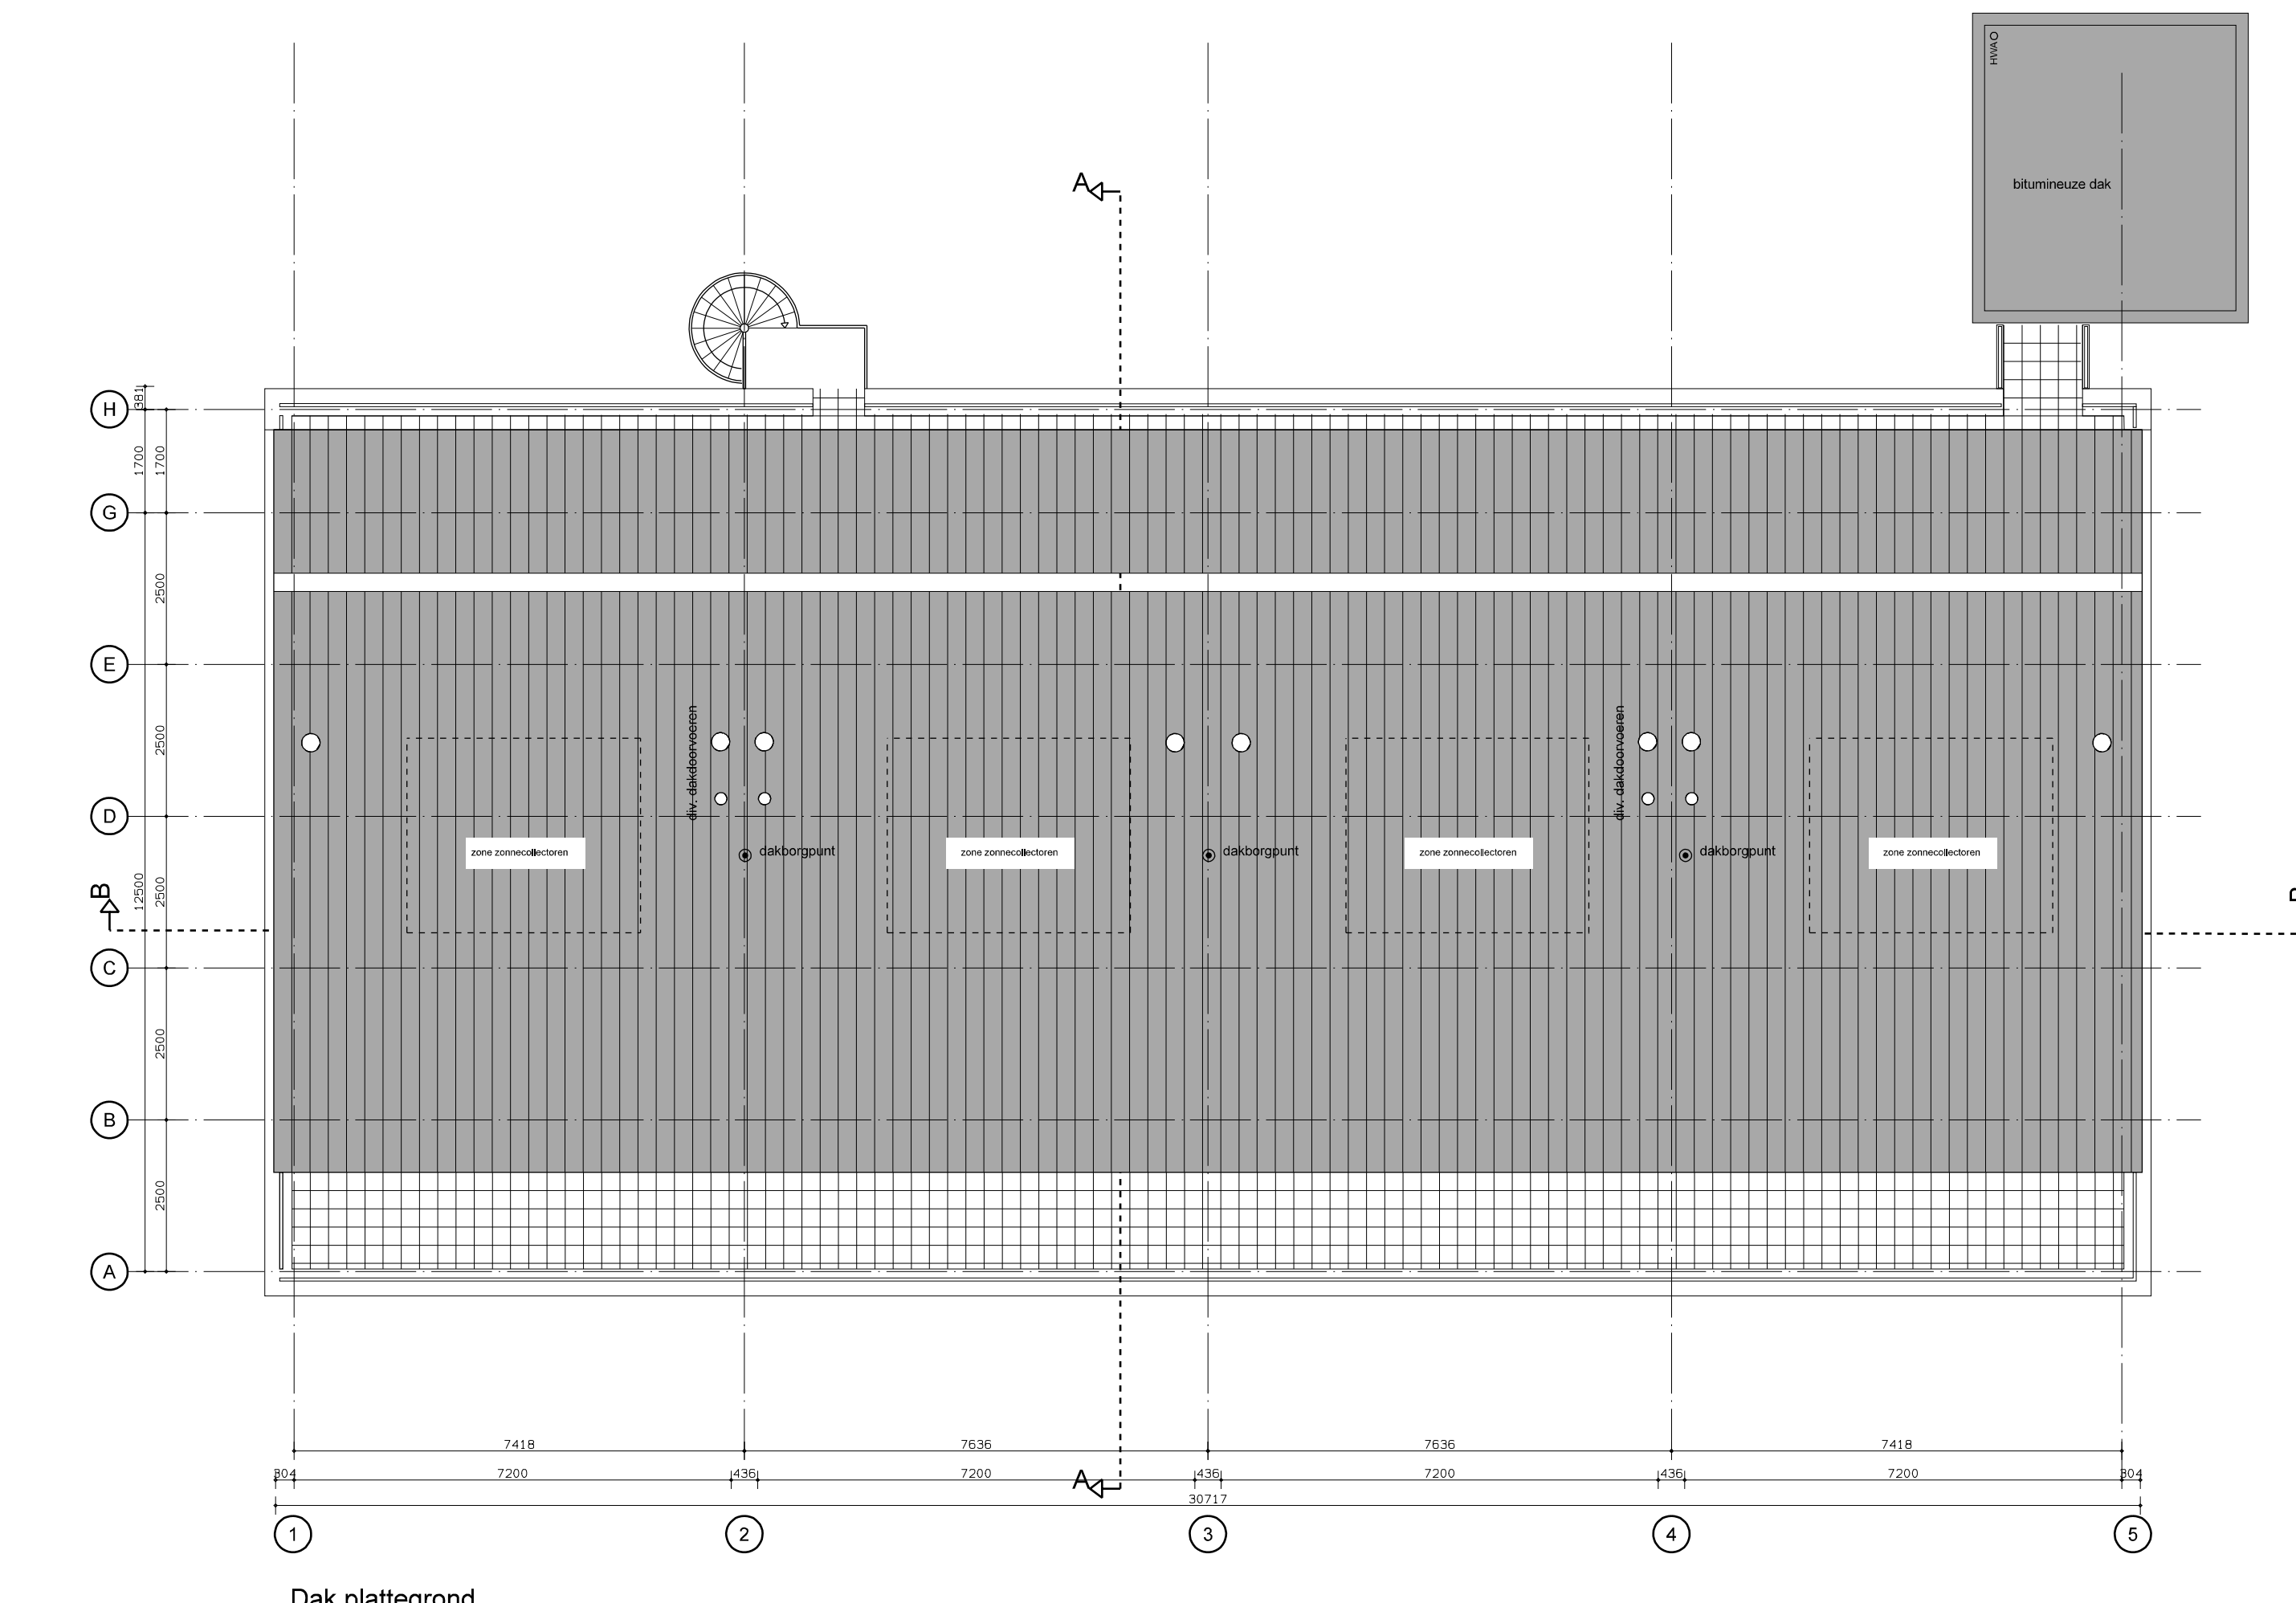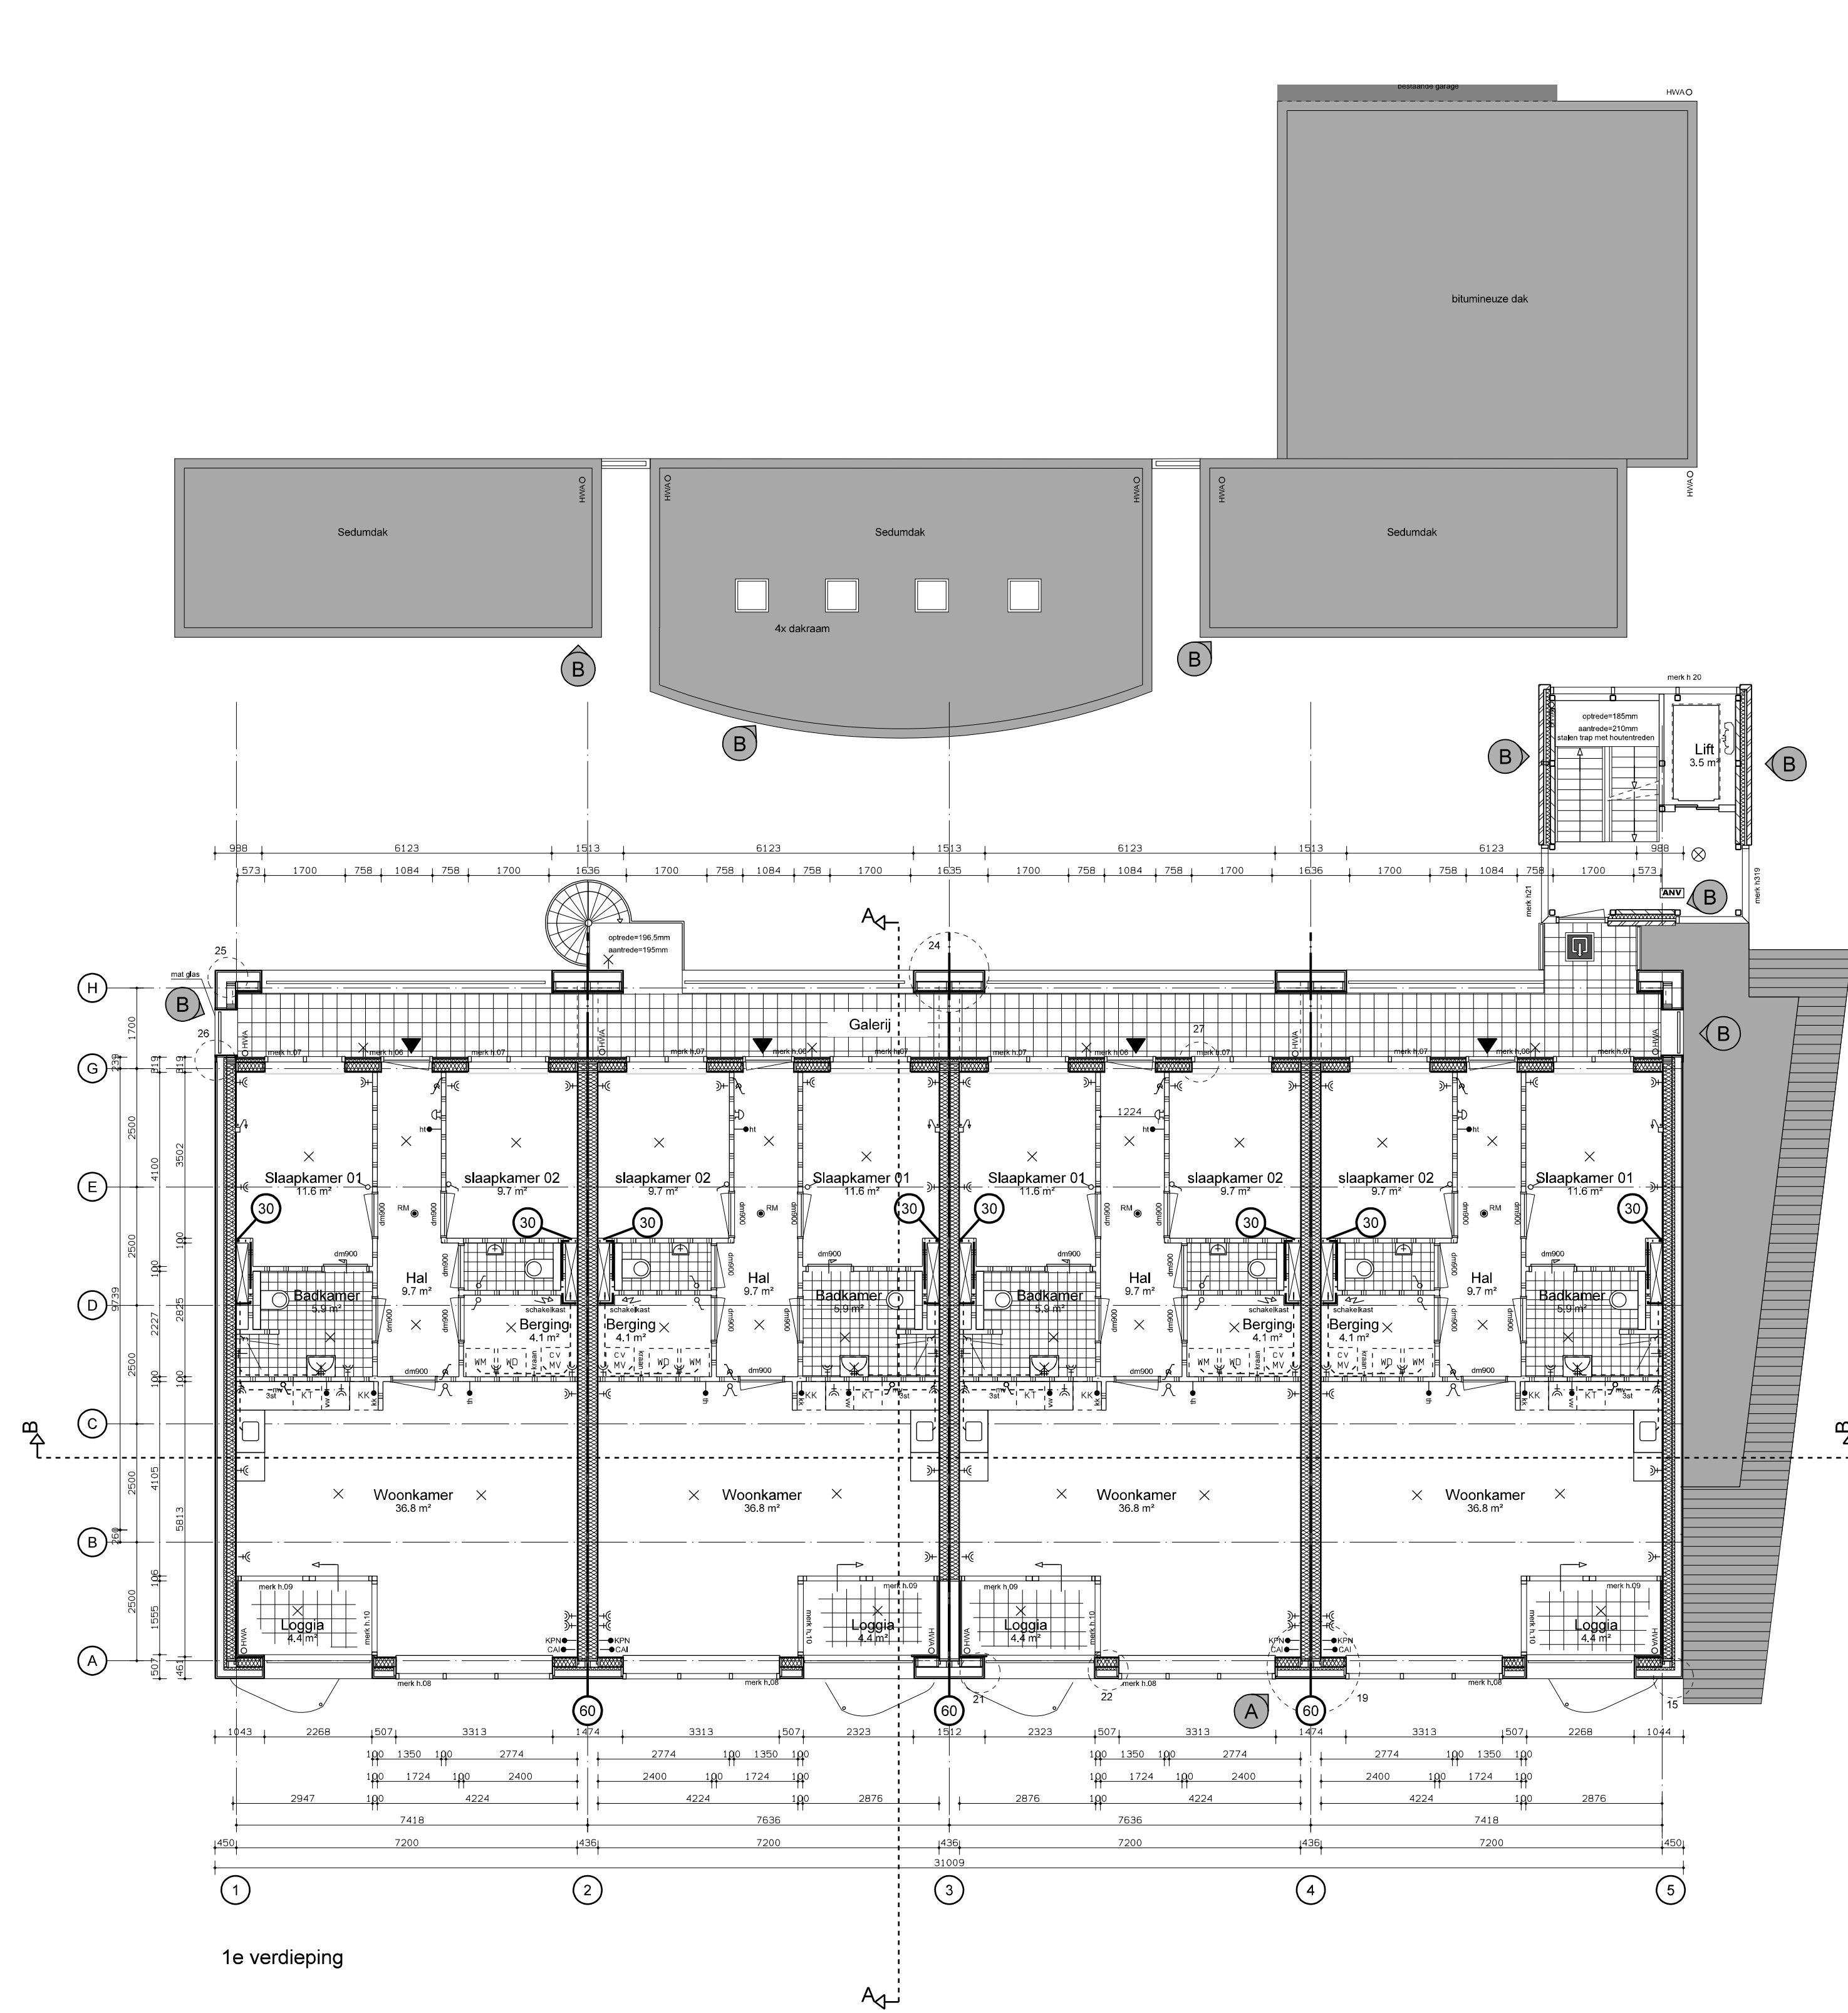

	09.2	plafondlichtpunt ruimen: 09 2e nr. correspondeert met schakelaar
	09.2	wandlichtpunt ruimen: 09 2e nr. correspondeert met schakelaar
	BU.2	grondspot buiten ruimen: BU 2e nr. correspondeert met schakelaar
	09.2	lichtschakelaar ruimen: 09 2e nr. correspondeert met te schakelen lichtpunt
	09.2	dubb. lichtschakelaar ruimen: 09 nr. 2 & 3 corresp. met desbet. lichtpunten
	09.2	lichtschakelaar met bewegingssensor
	09.2	lichtschakelaar met bewegingssensor en hotelschakeling
	04.2	hotelschakelaar
	04.2	dubbele hotelschakelaar
	03.1	elektrische trekschakelaar tlv wasmachine-droger
	03.1	lichtschakelaar gecombineerd met enkele wandcontactdoos met randaarde
	03.1	dubb. wandcontactdoos met randaarde
	03.1	dubb. wandcontactdoos met randaarde tlv koel-vriescombinatie
	W.K.	enkele wandcontactdoos met randaarde tlv afzuigkap
	V.W.	elektrapunt tlv aansluiting vaatwasser
	CAI	CAI-aansluitpunt
	DATA	data-aansluitpunt
	KPN	telefoon-aansluitpunt
	3st mv	3-standen schakelaar tlv afzuiging
		Elektrometer
	mm	rookmelder

- HSB buitenwand + woningscheidende wanden
- Houten kozijnen met HR++ glas

60 ————— Compartimentering WBDBO 60 min

30 ————— Compartimentering WBDBO 30 min

- Alle leidingsdoorvoeren t.p.v. de brandwerende scheidingen uitvoeren met brandkleppen.

Leidingschachten WBDBO 30 min.








-  Roekmelder
-  Algemene noodverlichting
-  Vluchtweig aanduiding
-  Transparant armatuur, Uitgang
-  Hemelwaterafvoer

mk $\rightarrow$ Meterkast
sk $\rightarrow$ Schakelkast

- Elektrische installatie minimaal volgens NEN 1010
- Drinkwater minimaal volgens NEN 1006
- Rookmelders conform NEN 2555
- Ventileren conform NEN 1087
- De wateropname van de toegepaste materialen van vloer, wand en plafond in sanitaire ruimten is conform NEN 2778
- De lucht en waterdichtheid en vochtwerende voorzieningen van inwendige en uitwendige scheidingsconstructie conform NEN 2687, NEN 2778 en NEN 5128
- Hang en sluitwerk overeenkomstig NEN 5078 en NEN 5096

Alle Uitwendige constructies voorzien van isolatie, conform EPC berekening
Alle glasopeningen vv HR++ beglazing conform U- EPC berekening
Alle deuren en doorgangen hebben een vrije doorgang van 85x230cm
Het weren van muizen en ratten dmv muisdichte ventilatiecoasters.

Naam:	Nieuwbouw ouderenwoningen aan de Kaptein van Zijl aan te Benschop	Perceelnummer:	101457	Stads- nummer:	BE- 02
Opdrachtgever:	Van Oort Woningbouwvereniging Oord Wonen - de heer H. Vaale	Opdracht nummer:	1-100	Stads- nummer:	1107 2011
Opdracht:	Bestek Plattegronden beganegrond ,1e en 2e verdieping	Opdracht nummer:	1101	Stads- nummer:	1102
Algemeest	&	Westerwoud	Schapesteekerven	200	
A	R	C	H	I	E
K	E	T	E	K	E
N	B	V.			

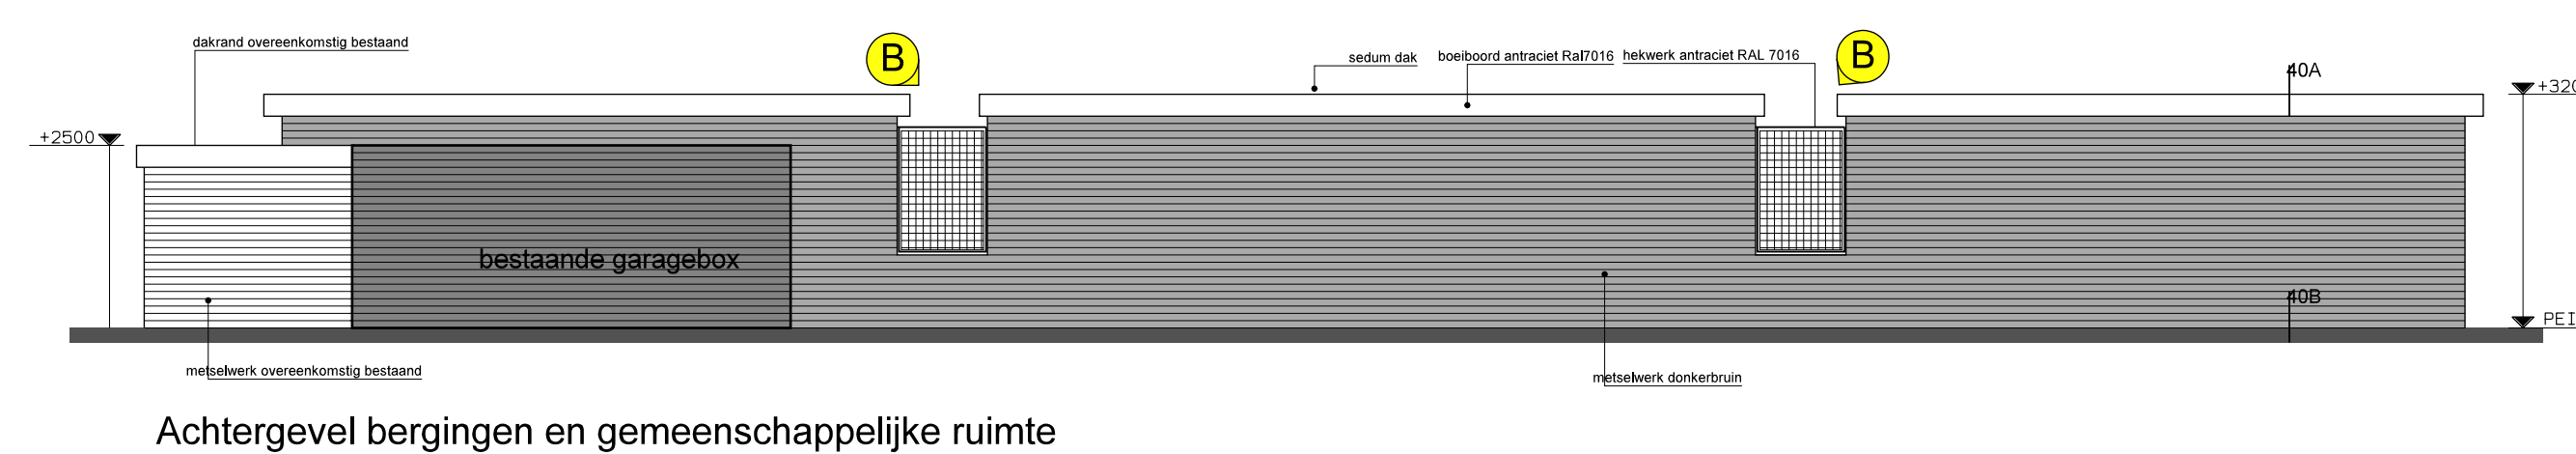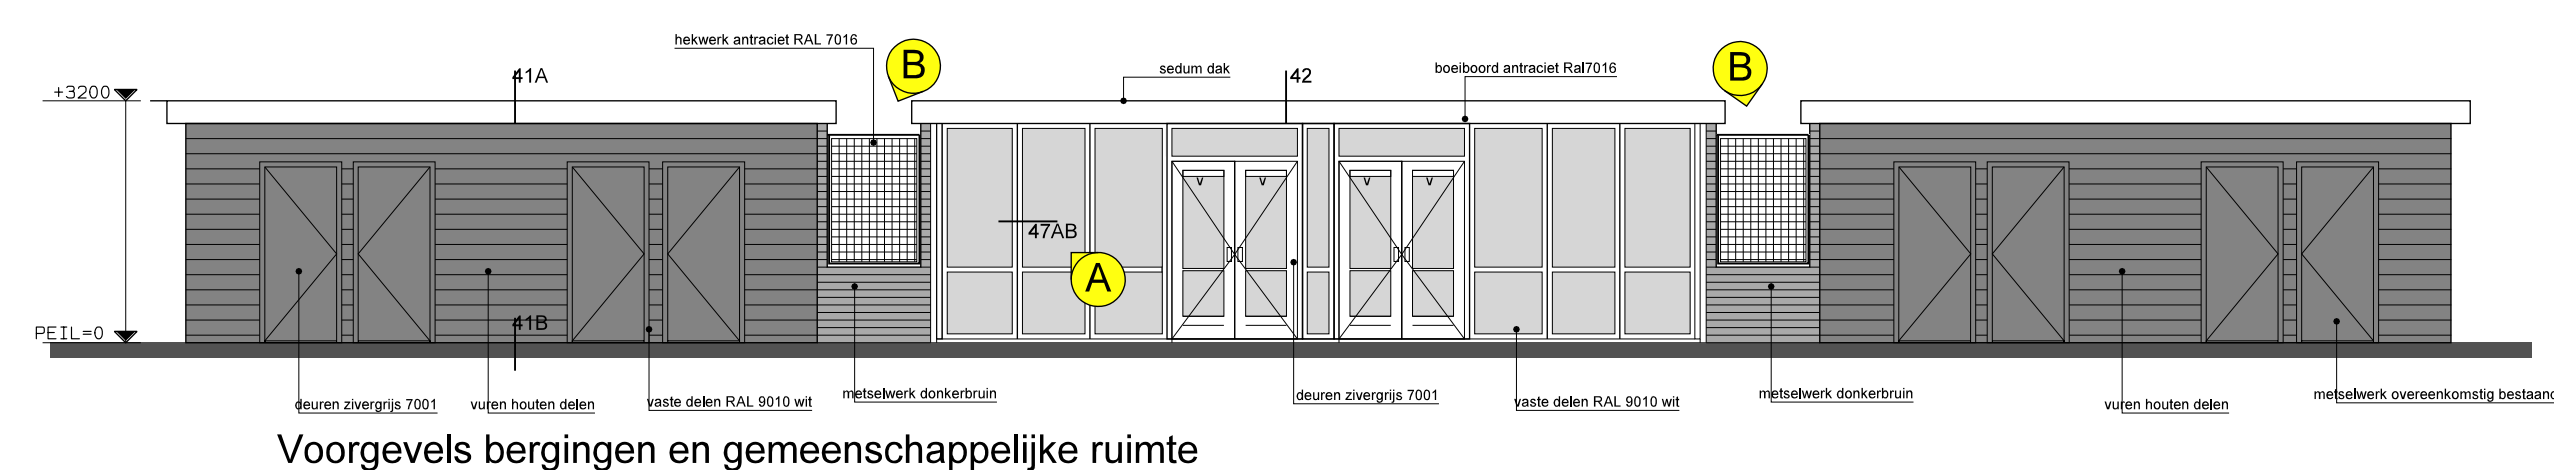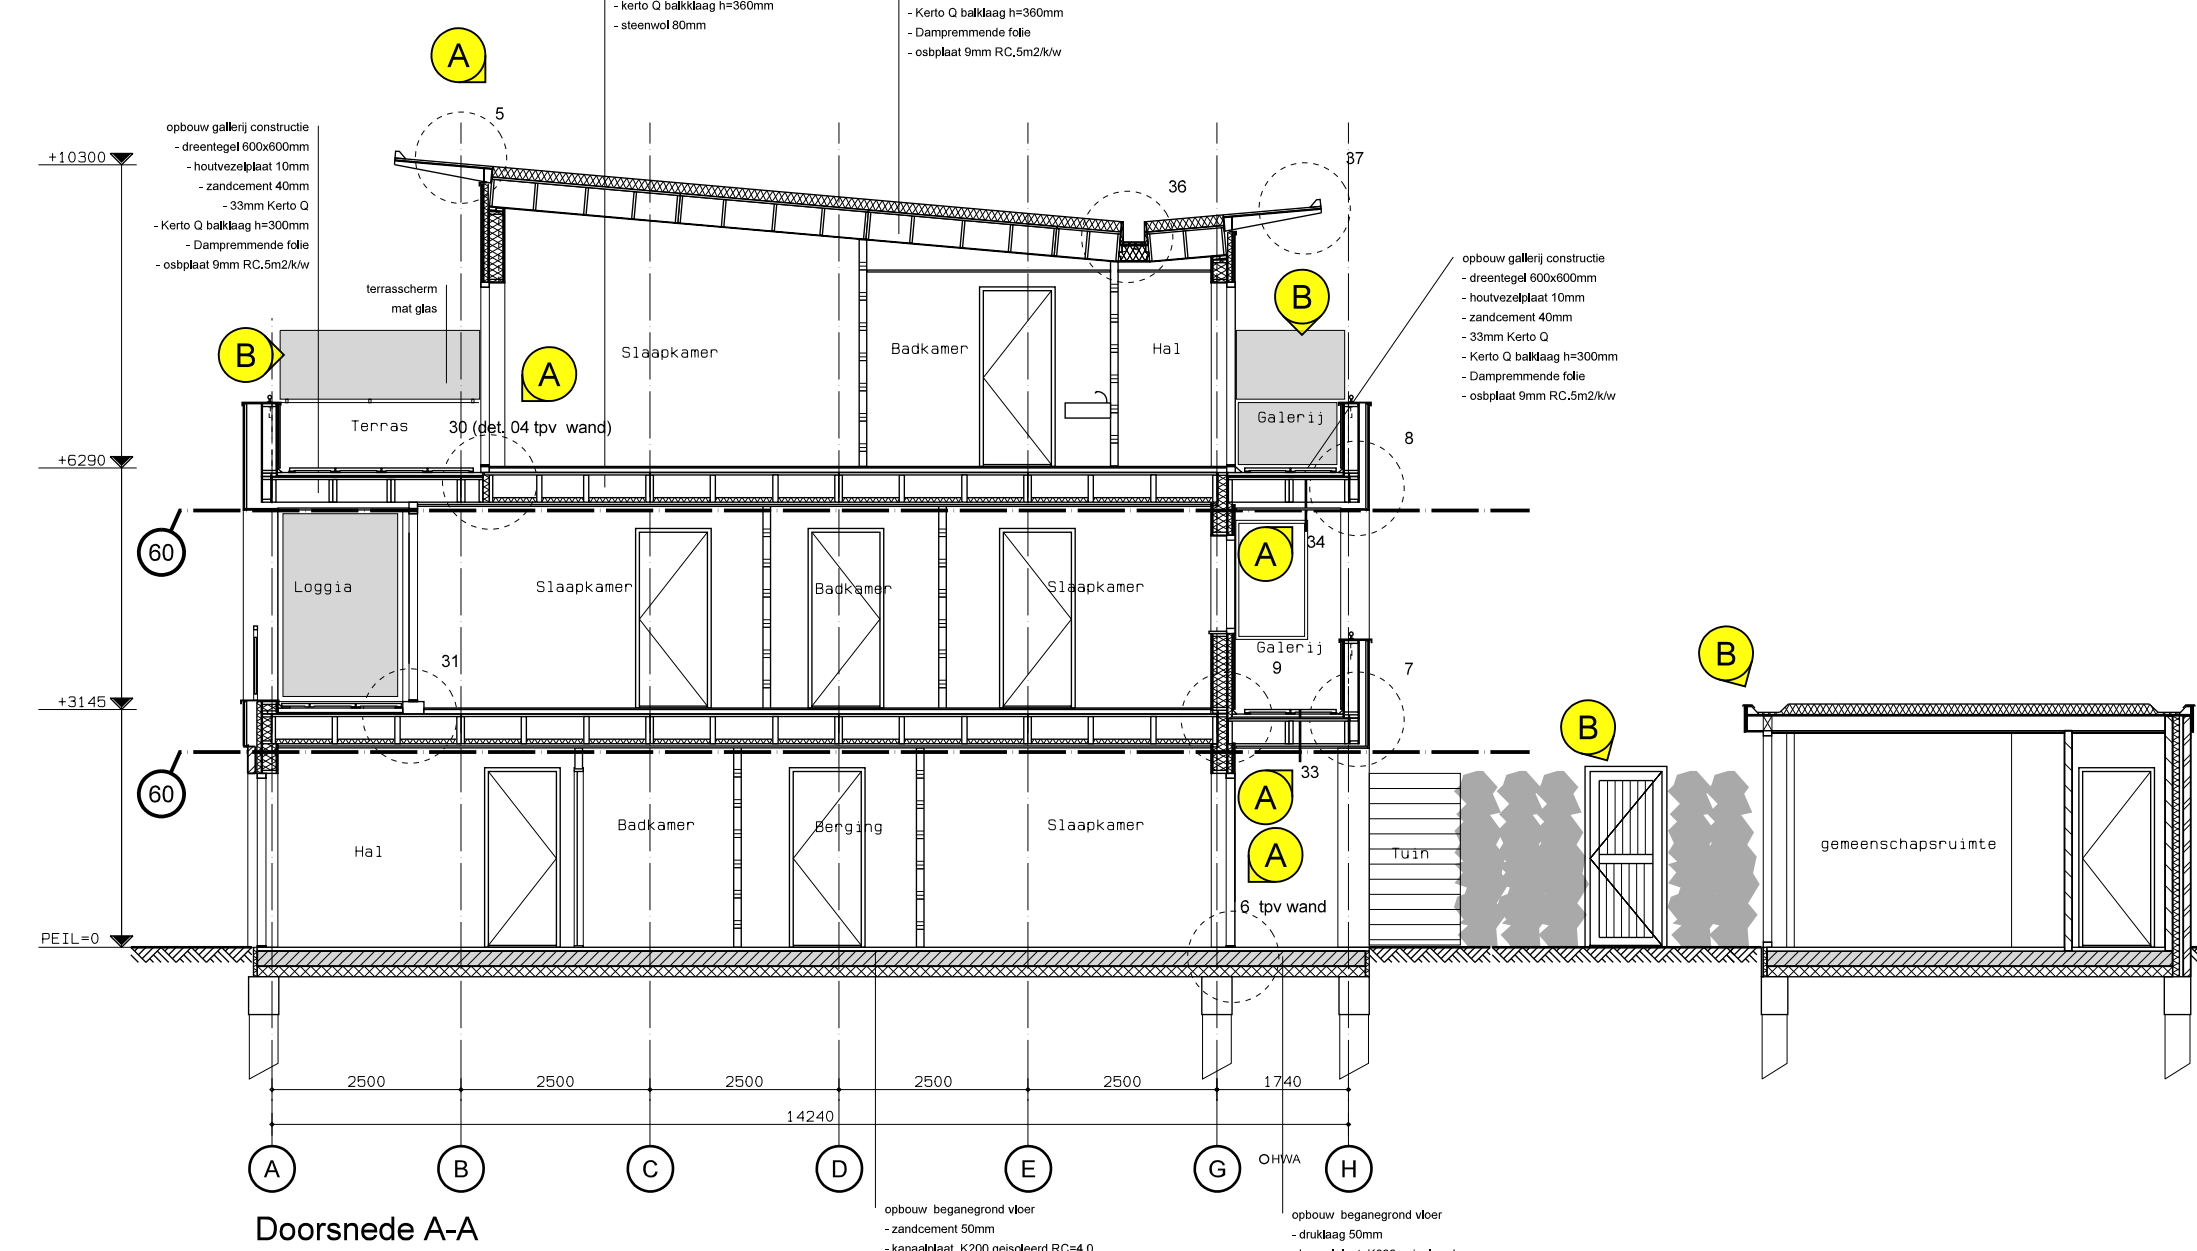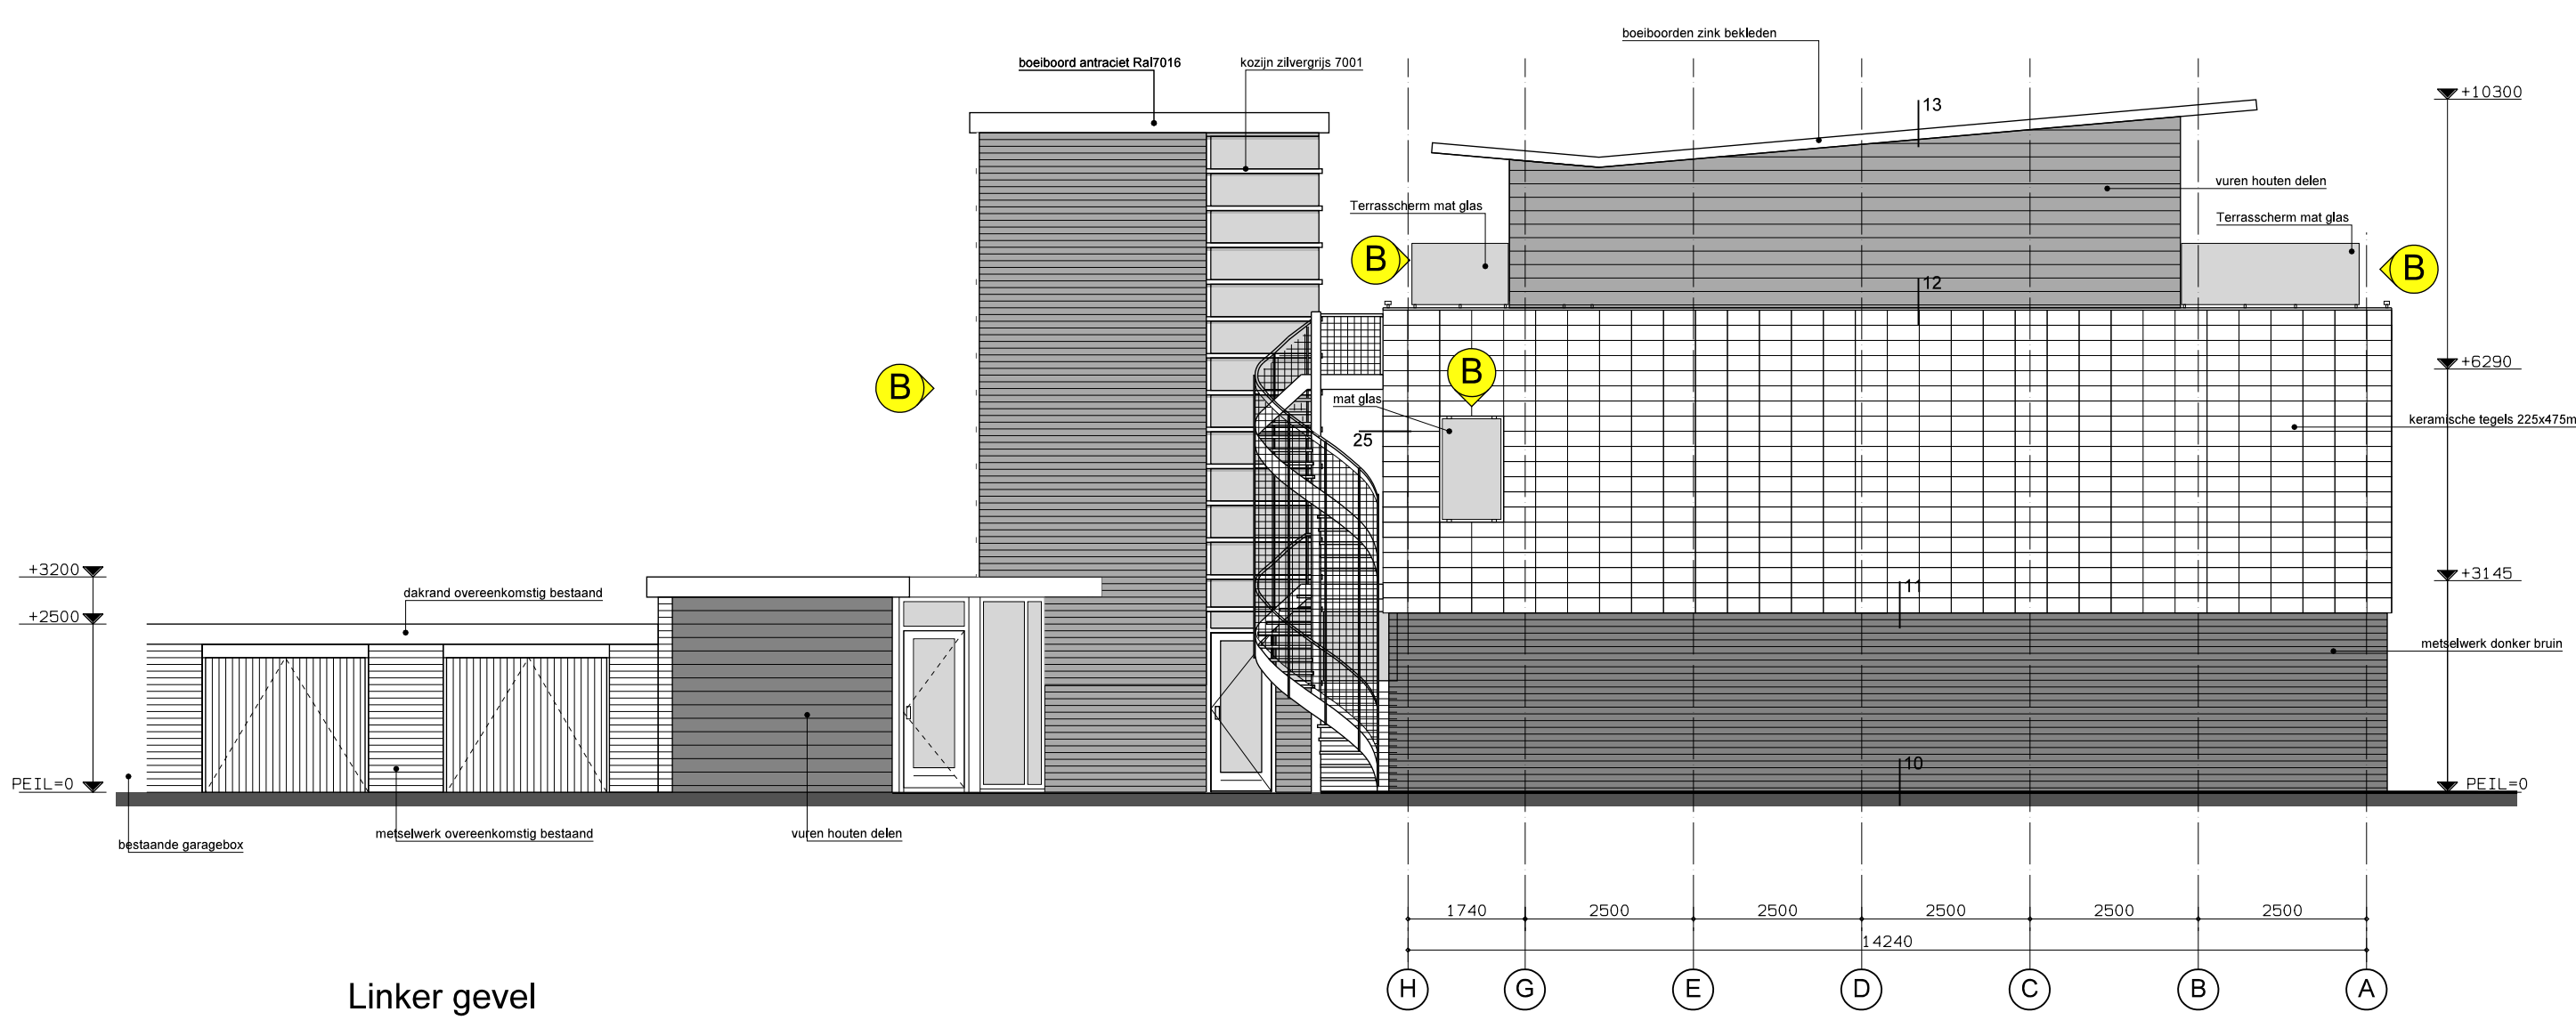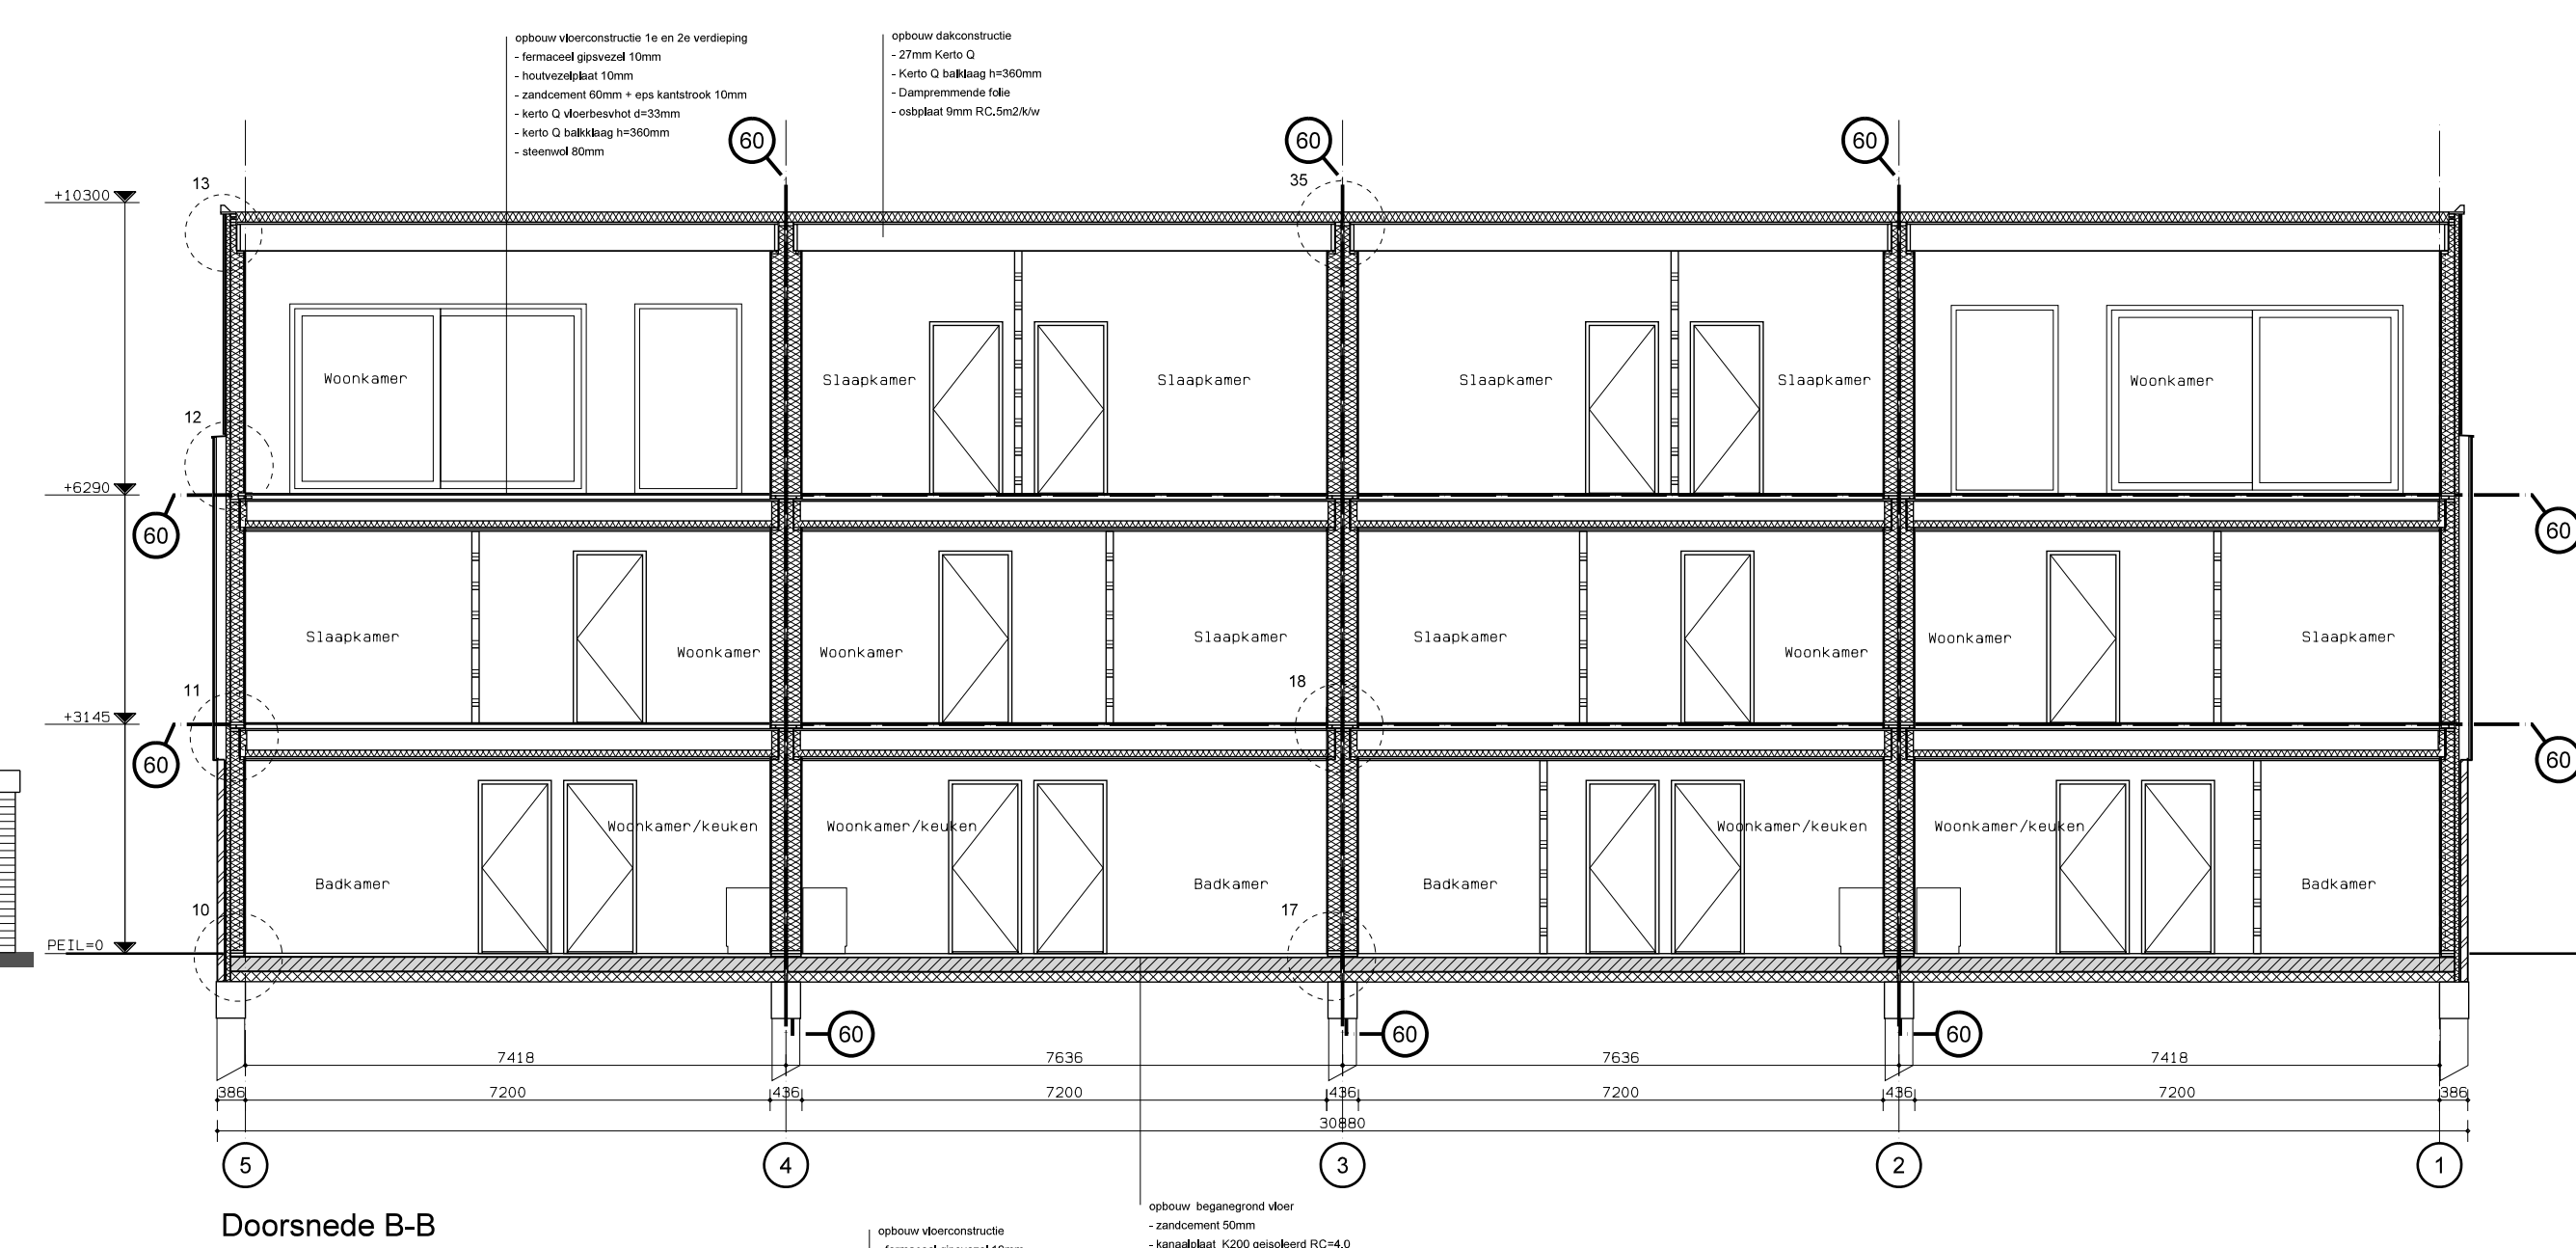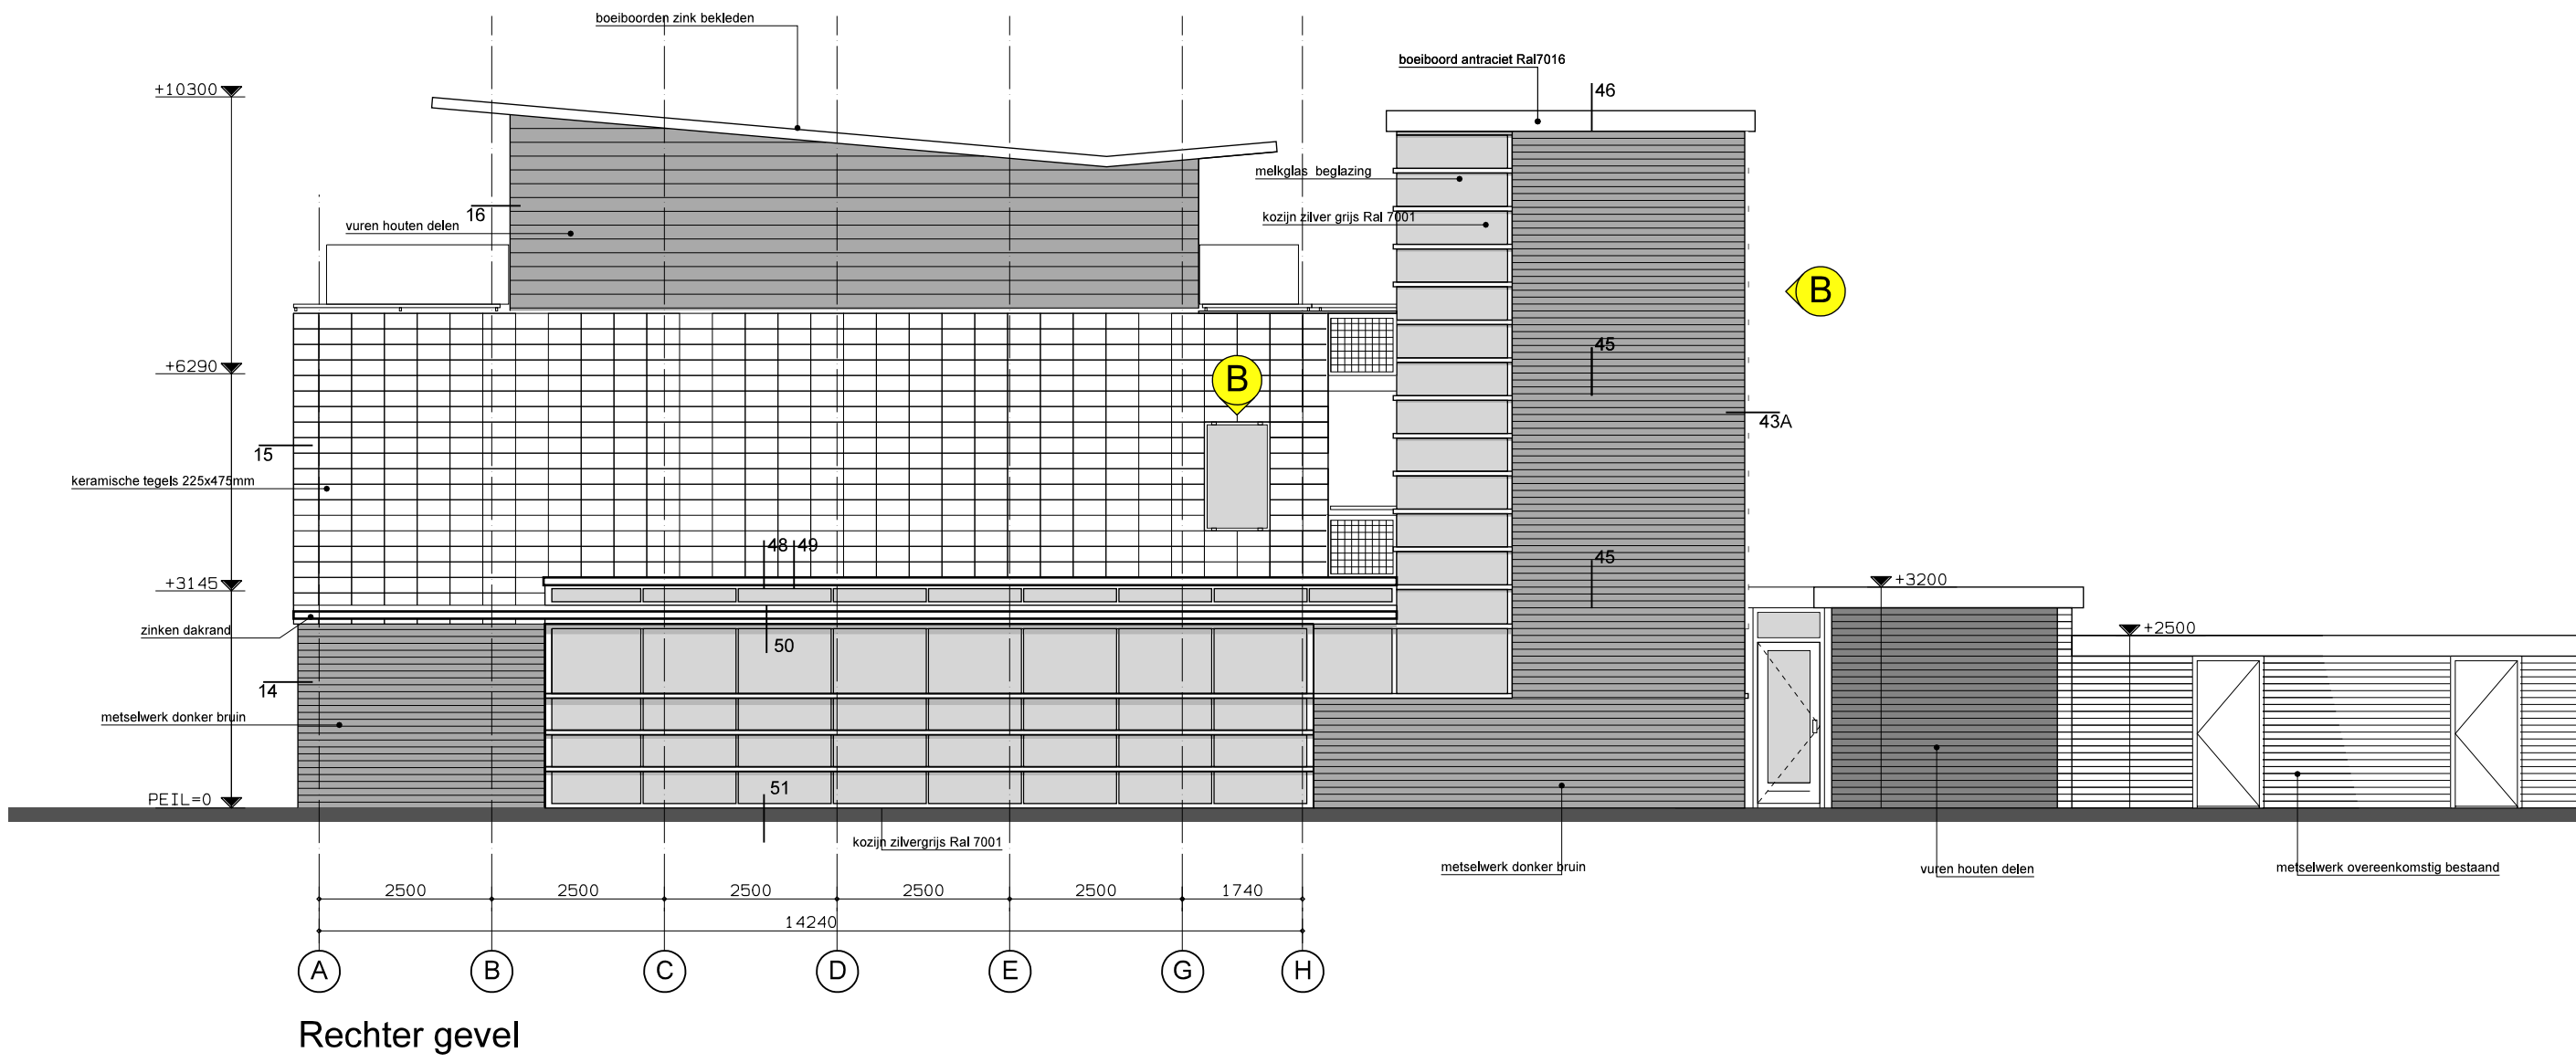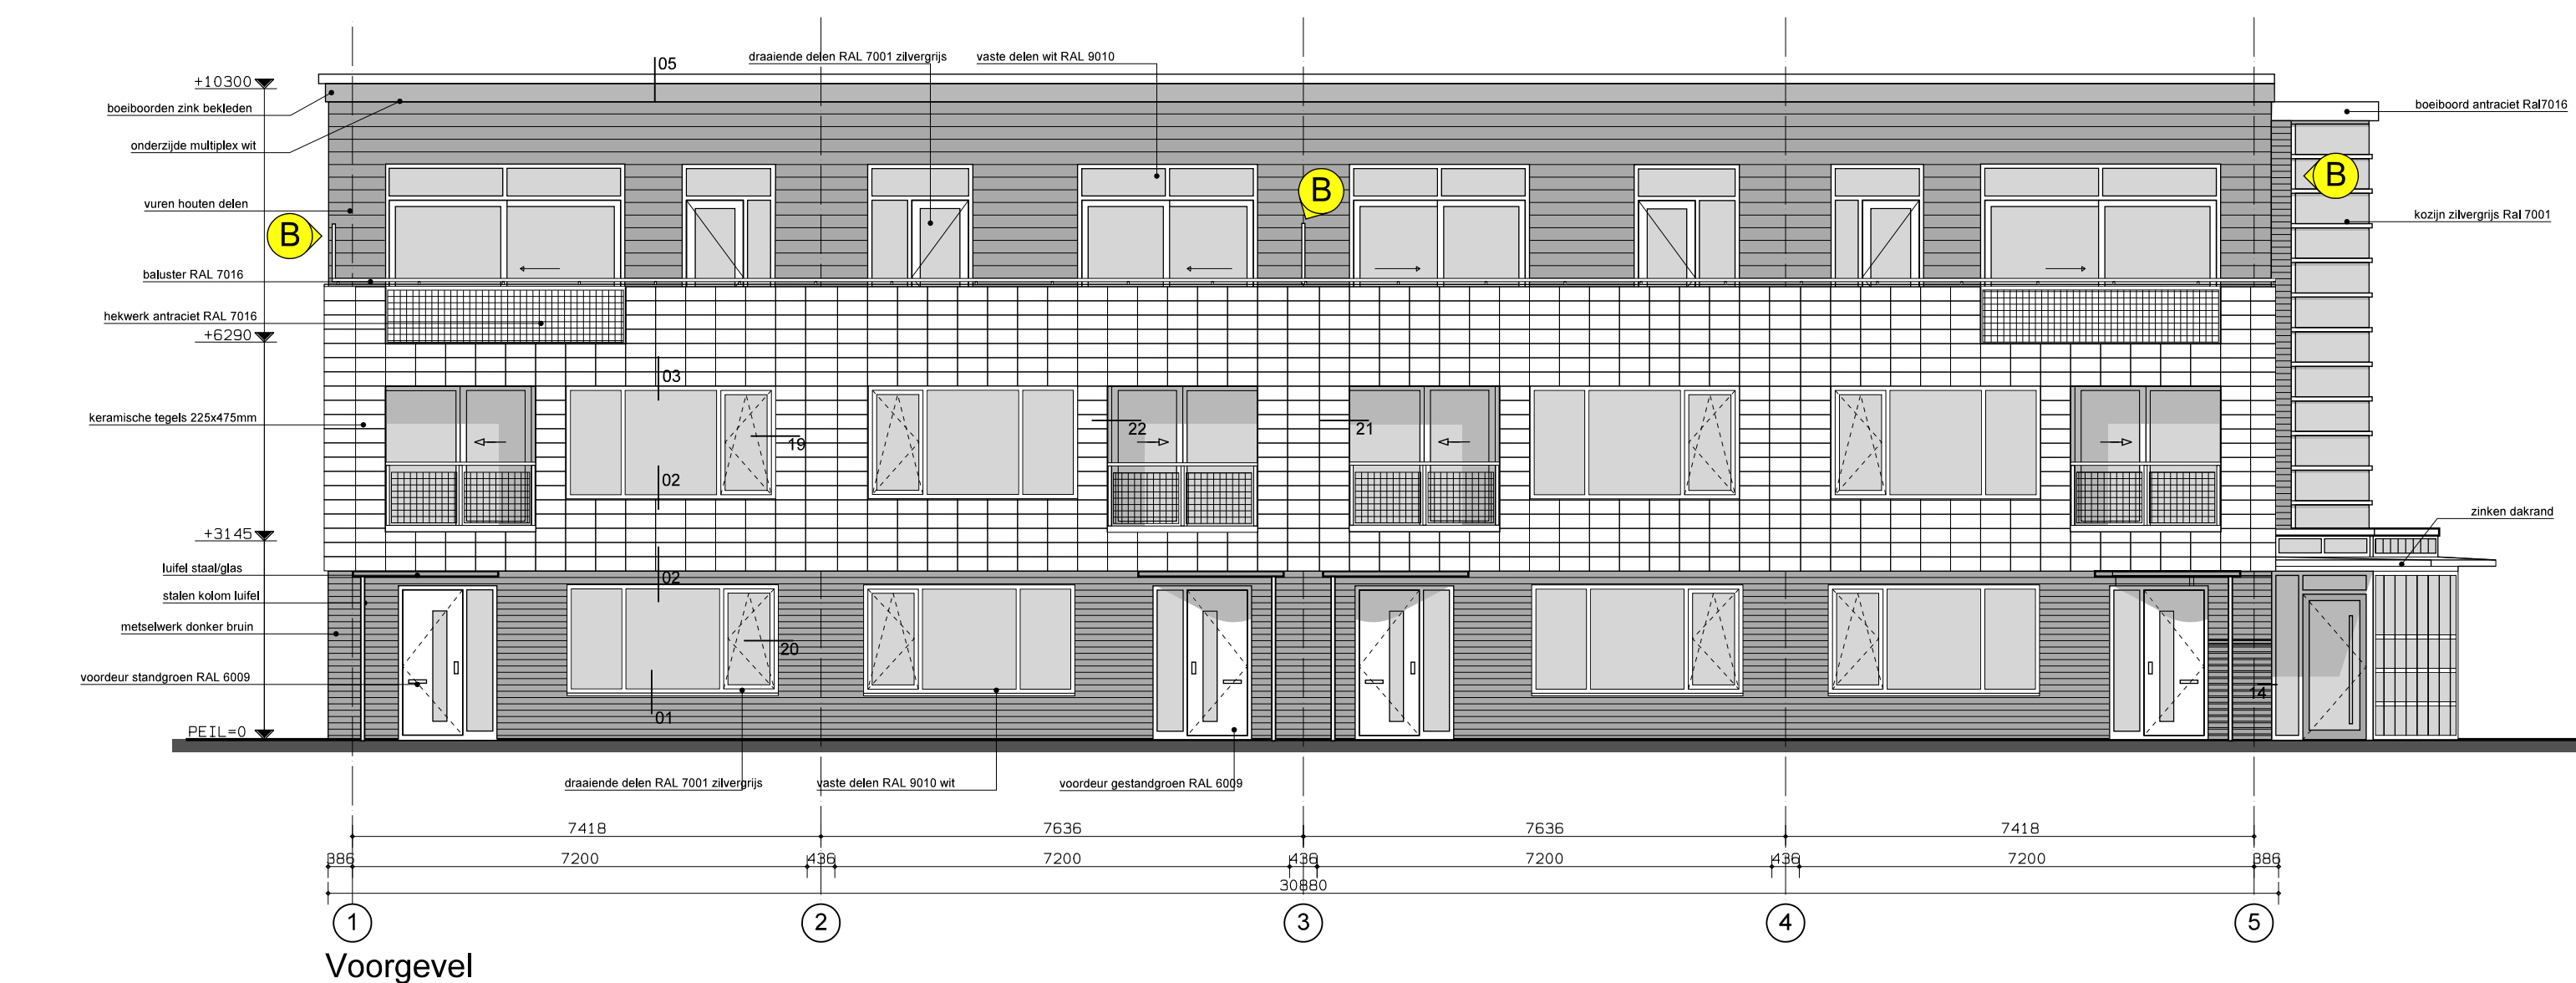

Best:	Nieuwbouw ouderwoningen aan de Kaptein van Zijl-laan te Benschop		Bestenummer:	101457	Bestenr:	BE- 03
Opdrachtgever:	Woningbouwvereniging Goed Wonen - de heer H. Vislé		Aan: opdrachtgever Van: architect Tusschenkomst van: tekenaar Van: tekenaar	T: 1:90 T: 1:10 T: 1:10 T: 1:10	Datum:	11.07.2011
Opdracht:	Bestek Gevels aanzichten en doorsnede A-A en B-B		T: 1:10 T: 1:10 T: 1:10 T: 1:10	T: 1:10 T: 1:10 T: 1:10 T: 1:10	T: 1:10 T: 1:10 T: 1:10 T: 1:10	T: 1:10 T: 1:10 T: 1:10 T: 1:10
