


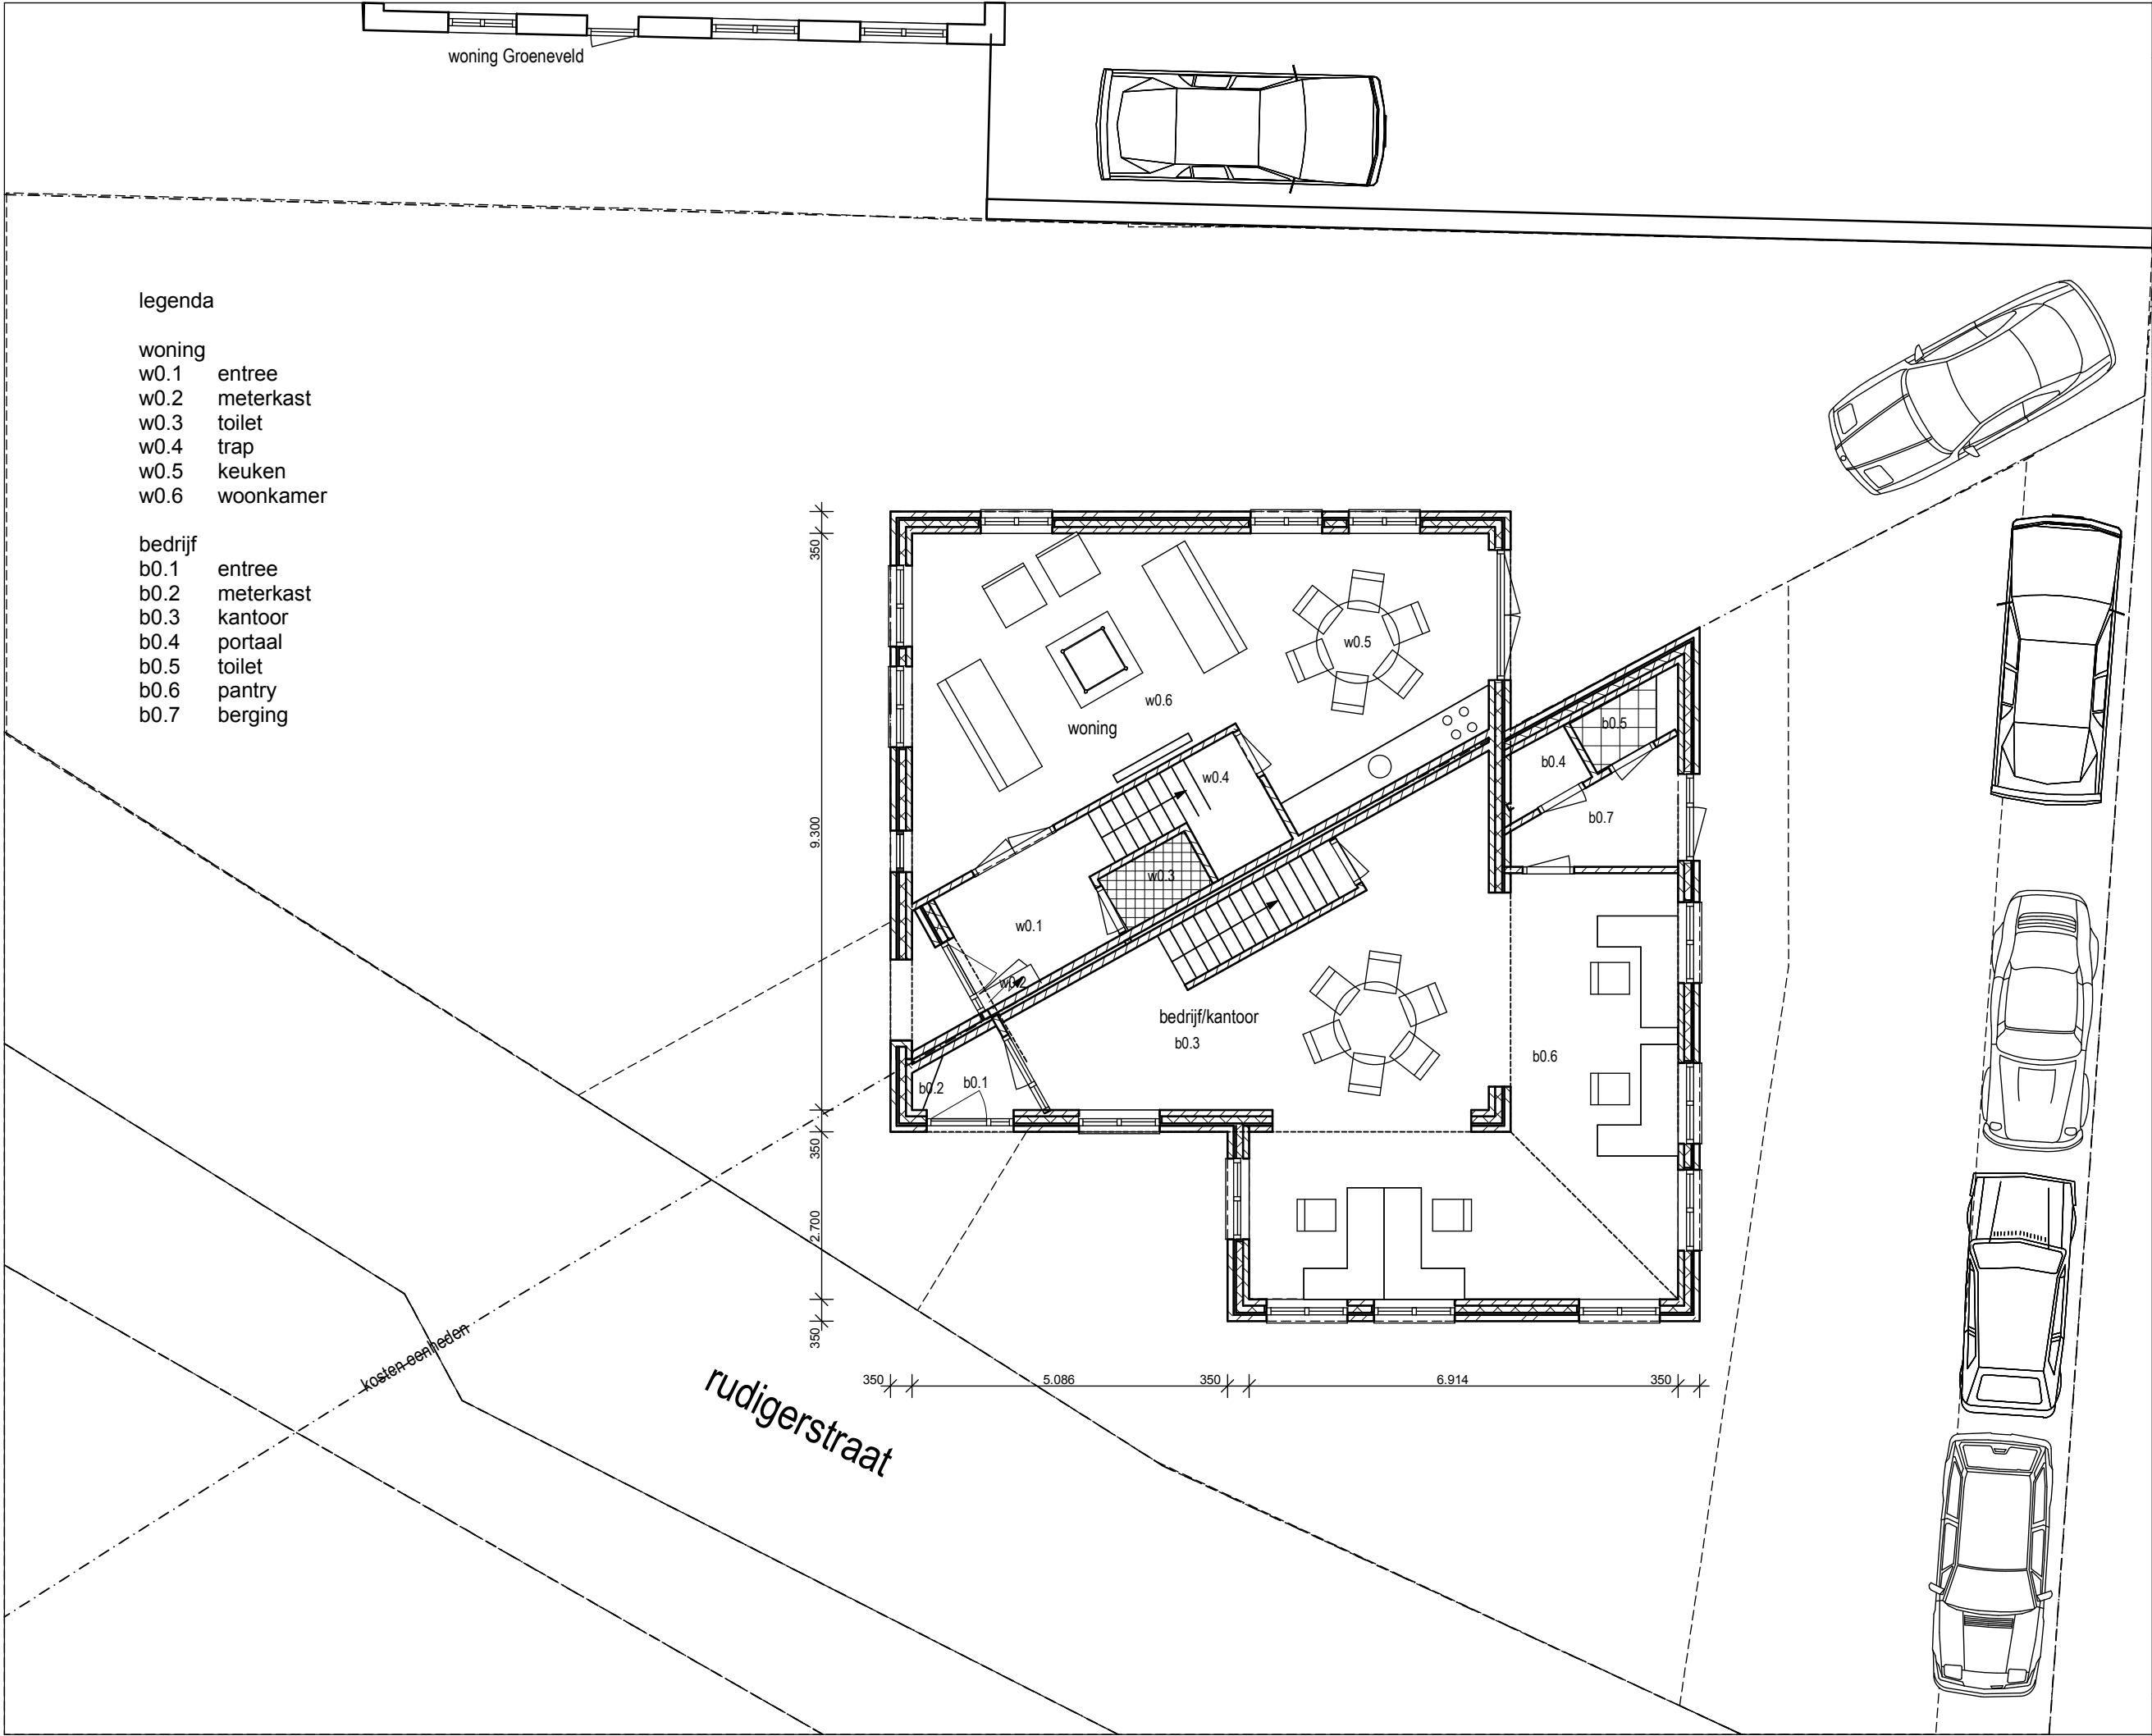

werknnummer

3150



B1

0 1 2

architectenburo van de Weem
Hamstraat 25
5361 HA Grave
t 0486 -472123
f 0486 - 422289
architectenburovandeweem@hetnet.nl

projekt

bouw woning en bedrijfsruimte

bouwlokatie
Rudigerstraat ong (naast 2)
5364PW Volkel

opdrachtgever

Rene de Waal Holding bv
Postbus 22
5360AA Grave

Tel: 06-53305095

E:

tekening

ontwerp


maten in het werk controleren

datum




0 1 2

architectenburo van de Weem
Hamstraat 25
5361 HA Grave
t 0486 -472123
f 0486 - 422289
architectenburovandeweem@hetnet.nl

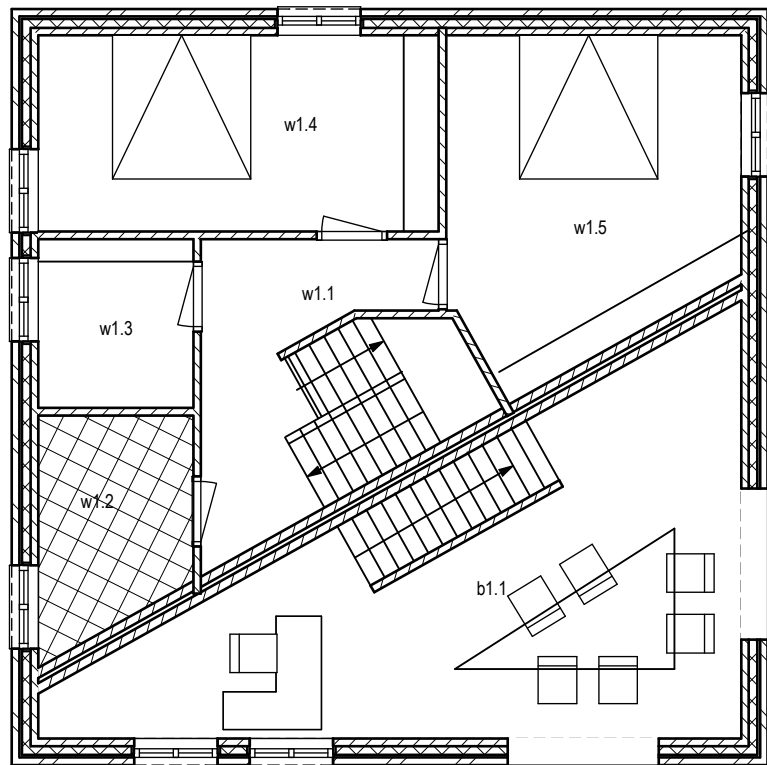

eerste verdieping

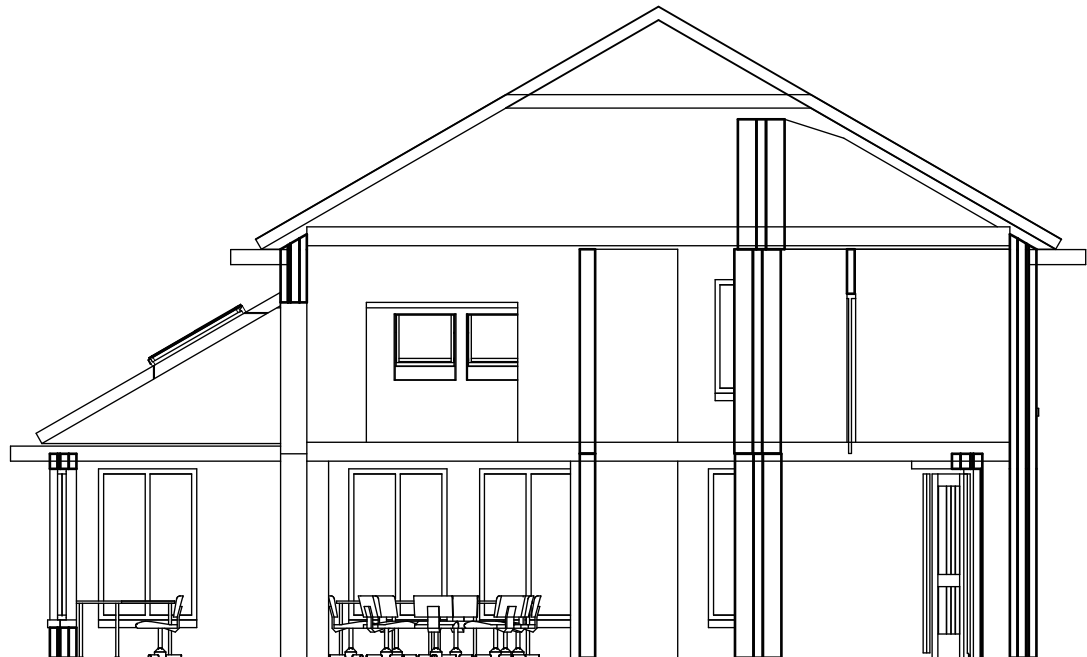

doorsnede

legenda

woning
w1.1 overloop
w1.2 badkamer
w1.3 kamer
w1.4 kamer
w1.5 kamer

bedrijf
b1.1 kantoor

project
bouw woning en bedrijfsruimte

bouwlocatie
Rudigerstraat ong (naast 2)
5364PW Volkel

opdrachtgever
Rene de Waal Holding bv
Postbus 22
5360AA Grave

Tel: 06-53305095

E:

tekening

ontwerp

maten in het werk controleren

datum

werknnummer

3150



0 1 2

architectenburo van de Weem
Hamstraat 25
5361 HA Grave
t 0486 -472123
f 0486 - 422289
architectenburovandeweem@hetnet.nl

projekt

bouw woning met bedrijfsruimte

bouwlokatie
Rudigerstraat ong (naast 2)
5364PW Volkel

opdrachtgever

Rene de Waal Holding bv
Postbus 22
5360AA Grave

Tel: 06-53305095


E:

tekening

ontwerp 1: 200

maten in het werk controleren

datum

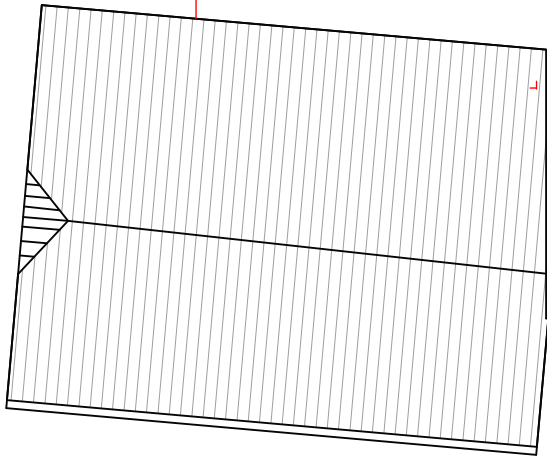


rudigerstraat

rudigerstraat

40 Ke

evt garage berging

vloetrand

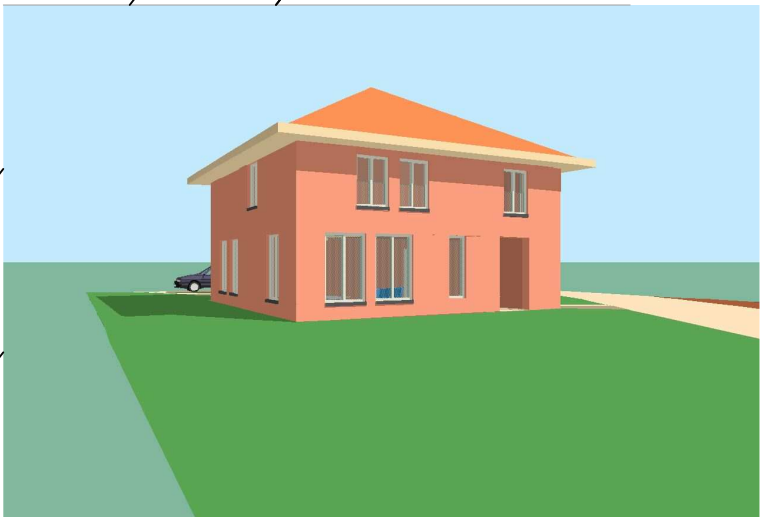



gevel zuid



gevel west



gevel noord



gevel oost

legenda

wand	metselwerk	rood
kozijnen	hout	creme
draaiende delen	hout	creme
goot	trespa	creme
dak	pannen	rood

werknnummer

3150



B3



0 1 2

architectenburo van de Weem
Hamstraat 25
5361 HA Grave
t 0486 -472123
f 0486 - 422289
architectenburovandeweem@hetnet.nl

projekt
bouw woning en bedrijfsruimte

bouwlokatie
Rudigerstraat ong (naast 2)
5364PW Volkel

opdrachtgever
Rene de Waal Holding bv
Postbus 22
5360AA Grave

Tel: 06-53305095

E:

tekening

ontwerp

maten in het werk controleren

datum