



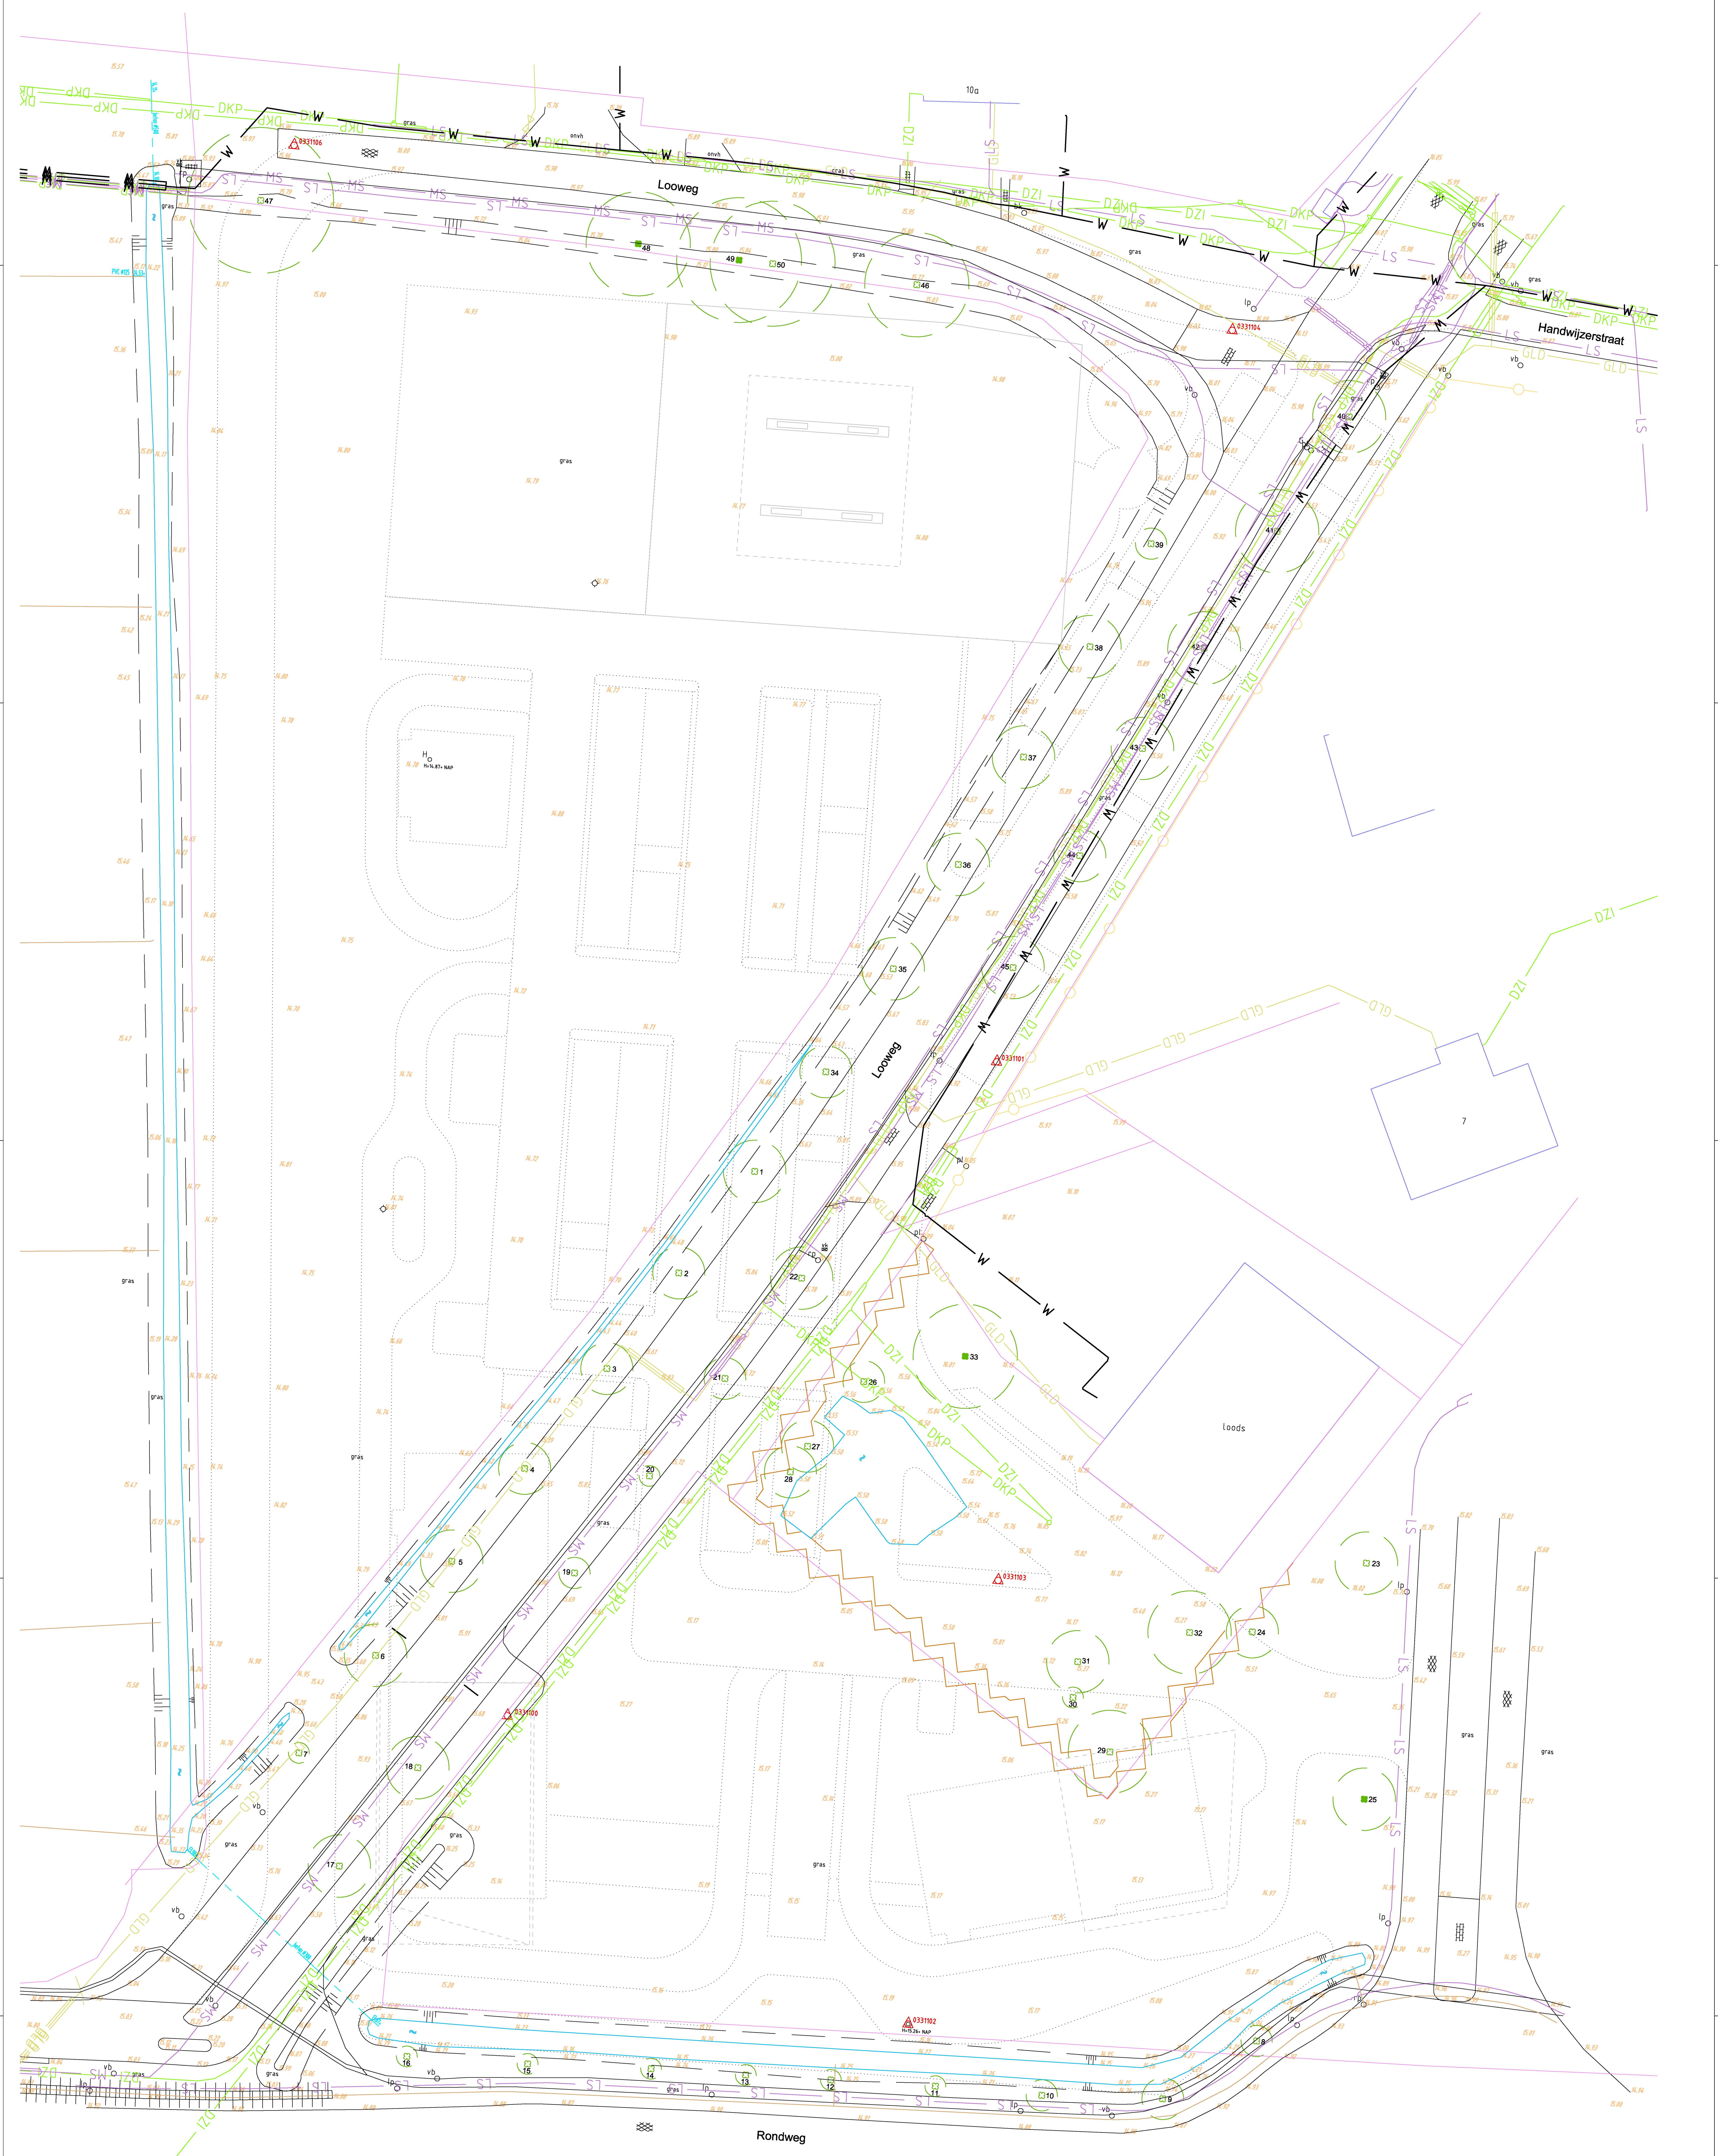

LEGENDA

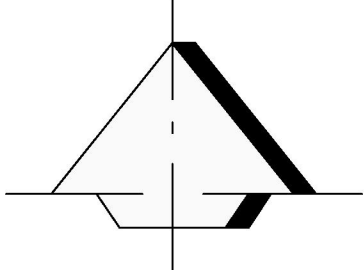

Maten in meters, materialen in millimeters, hoogtematen in meters l.o.v. N.A.P. tenzij anders vermeld.

DEVRI INFRA
CIVILTECHNISCH PROJECTBURO

Bestelweg 5, 7011 EG VRIEZDAREN
Postbus 75, 7010 AB VRIEZDAREN
Tel. 0446 - 69 19 09

www.devriinfra.nl
info@devriinfra.nl

Project: **Foodcourt Uden Noord**

Opdrachtgever: **Bestaande situatie**

Opdrachtgever: **Reggestede Invest**

Geplaatst: N. Ygt	Schaal: 1:200	Tekeningnummer: 15680-C1-01	Deur: Ter Info
Geplaatst: R. Zijlstra	Formaat: A0	Bladnummer: 1.1	
Datum: 23-10-2015			