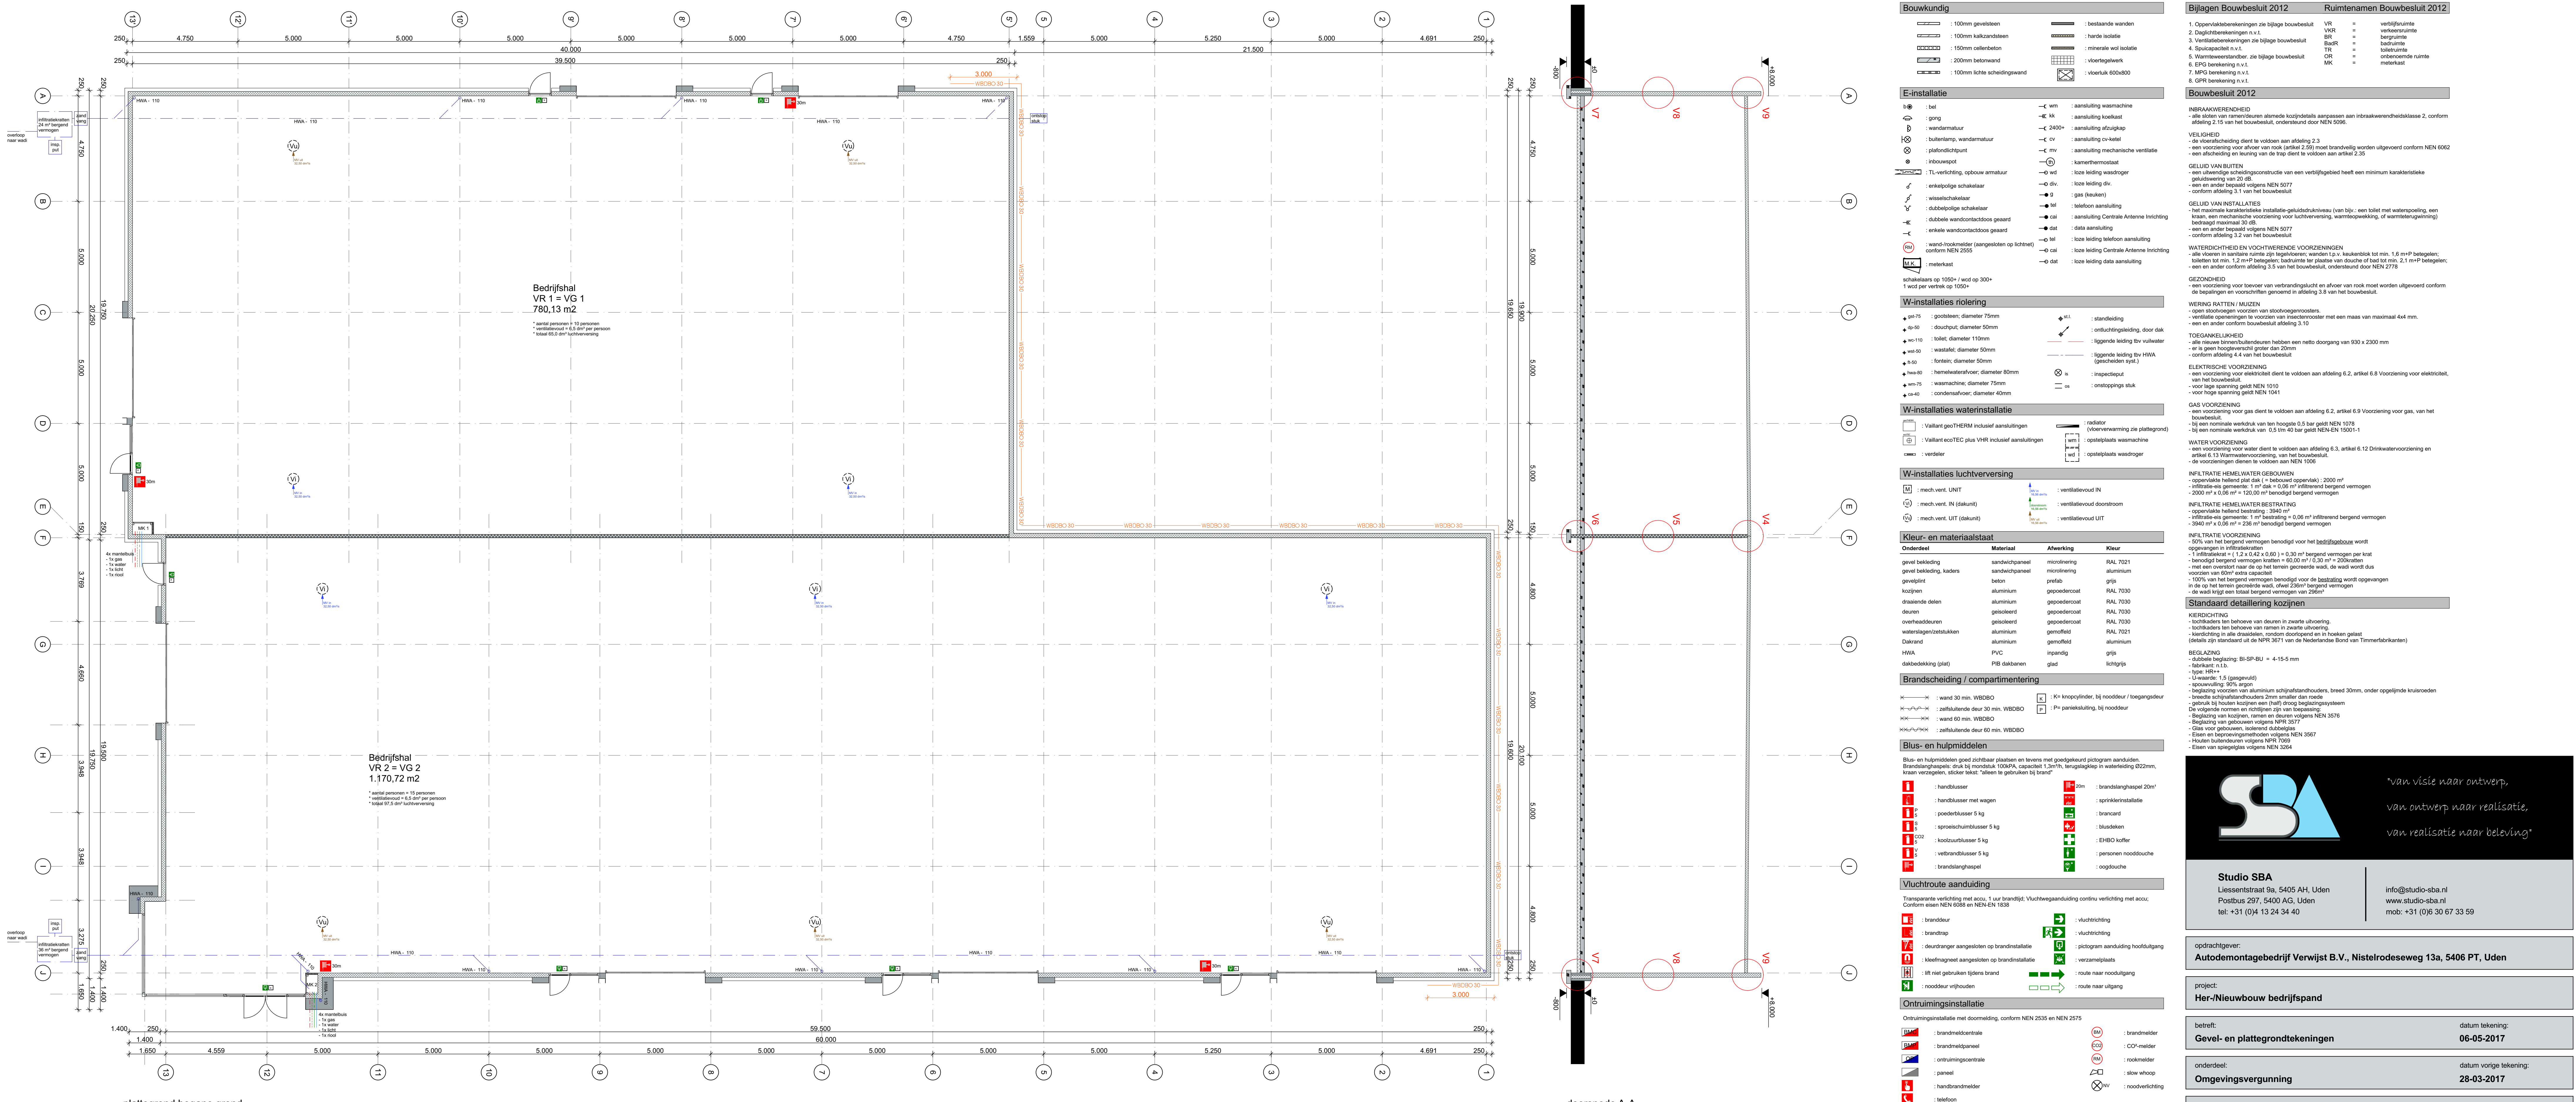


[illegible]

“van visie naar ontwerp,
van ontwerp naar realisatie,
van realisatie naar beleving”

Studio SBA
Liesentstraat 9a, 5405 AH, Uden
Postbus 297, 5400 AG, Uden
tel: +31 (0)4 13 24 34 40
info@studio-sba.nl
www.studio-sba.nl
mob: +31 (0)6 30 67 33 59

opdrachtgever:
Autodemontagebedrijf Verwijst B.V., Nistelrodeseweg 13a, 5406 PT, Uden

project:
Her-/Nieuwbouw bedrijfspand

betreft:	datum tekening:
Gevel- en plattegrondtekeningen	06-05-2017

onderdeel:	datum vorige tekening:
Omgevingsvergunning	28-03-2017

afmeting:	schaal:	werknnummer:	tekeningnummer:
A0	1 : 100	RS 16 43	BA-01a