




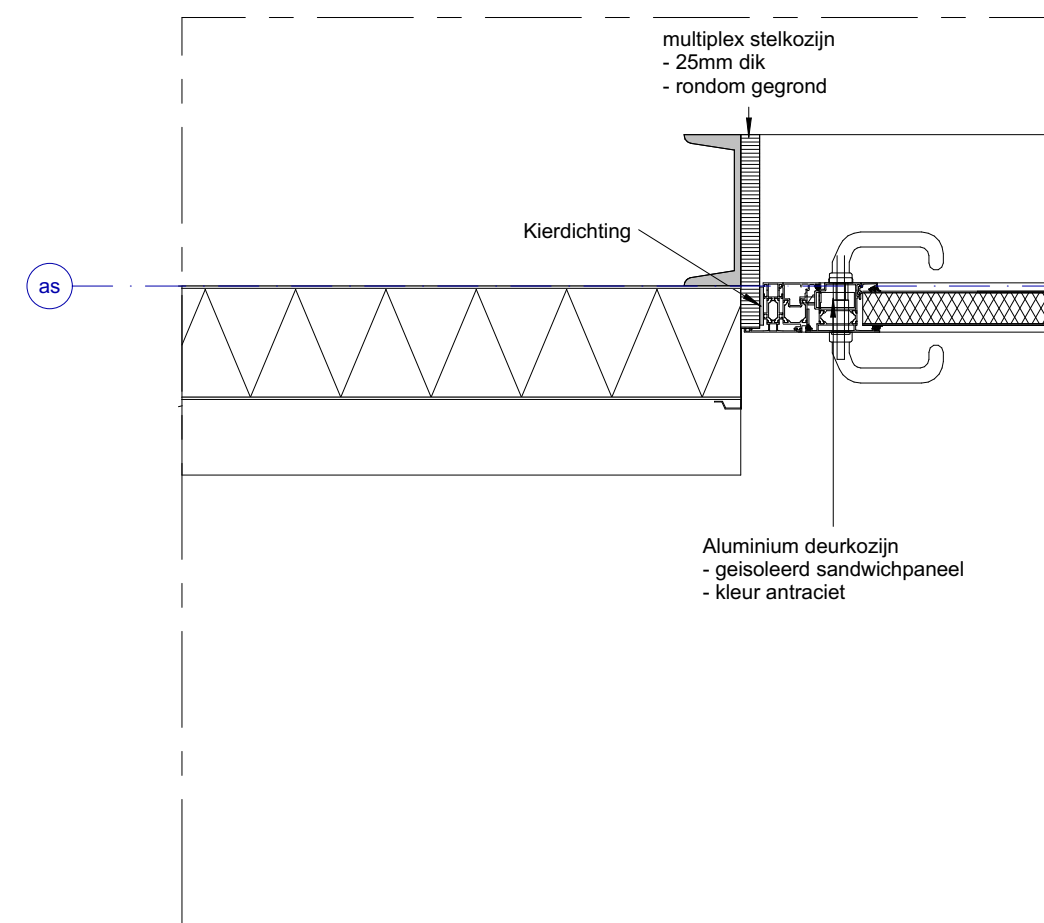


H6

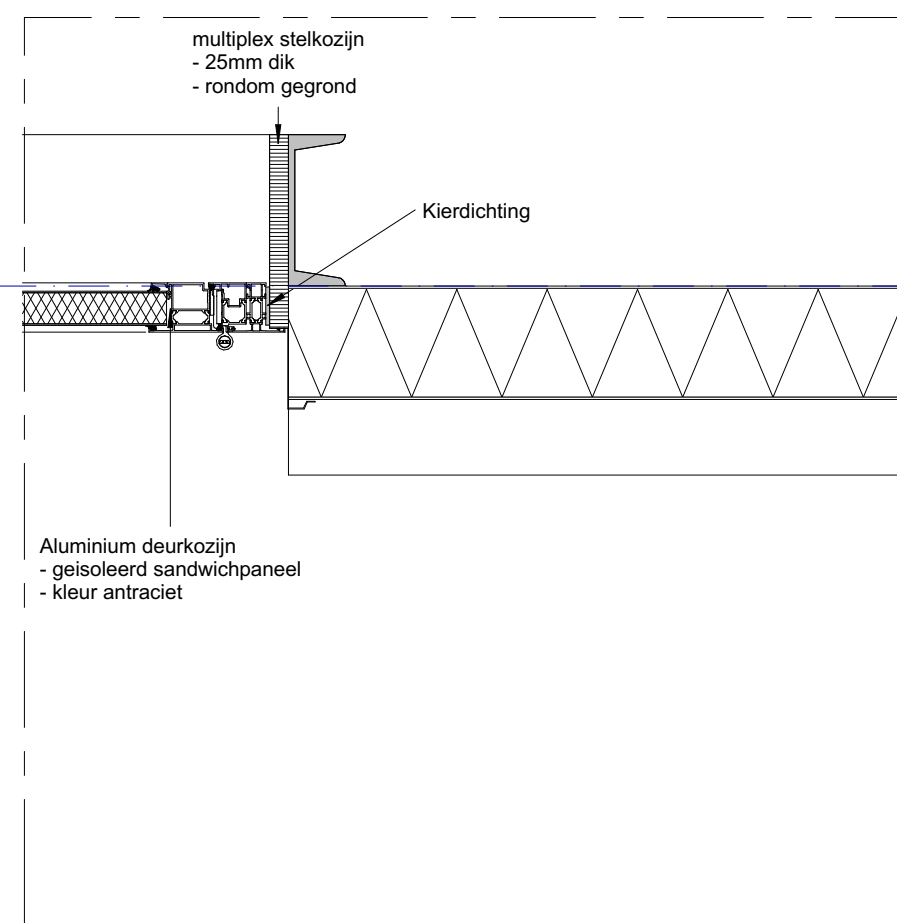


H7

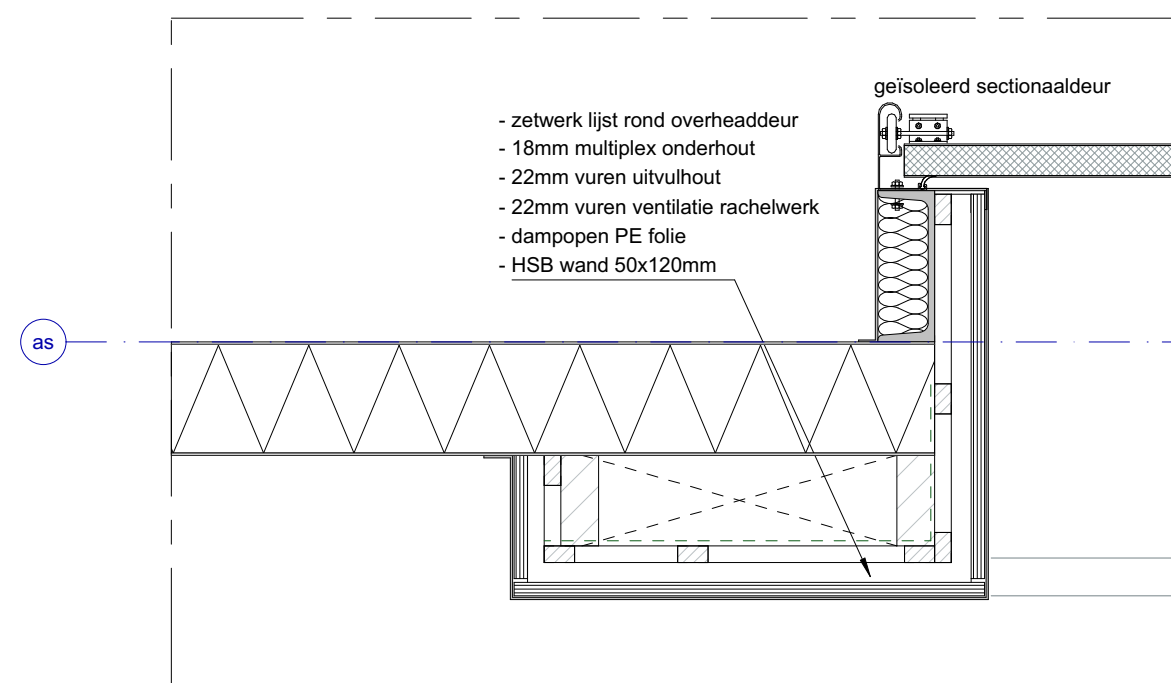


H1

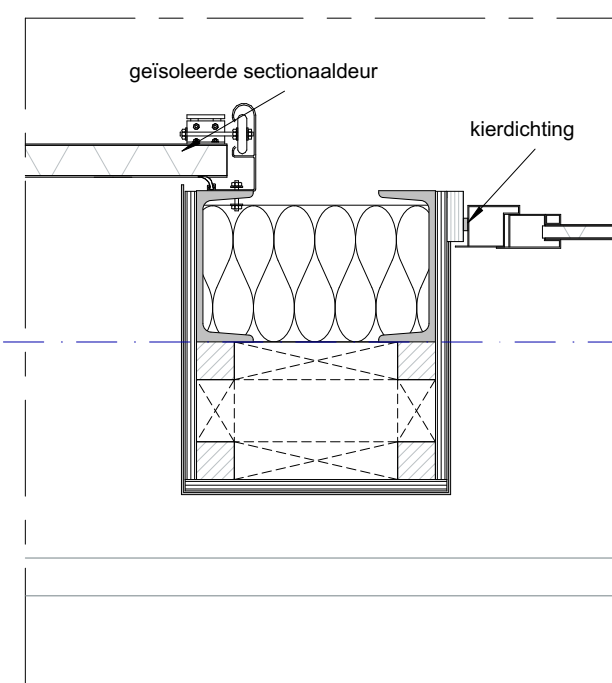


H2

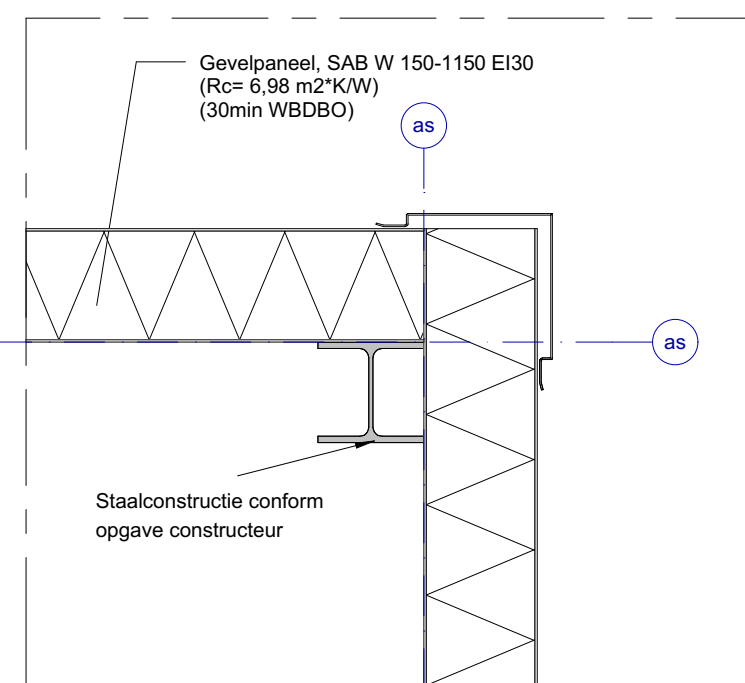


H3

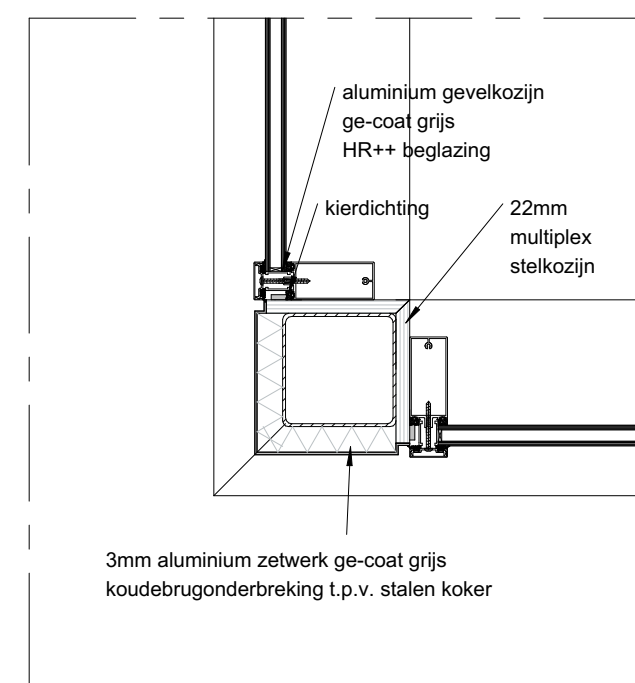

H4

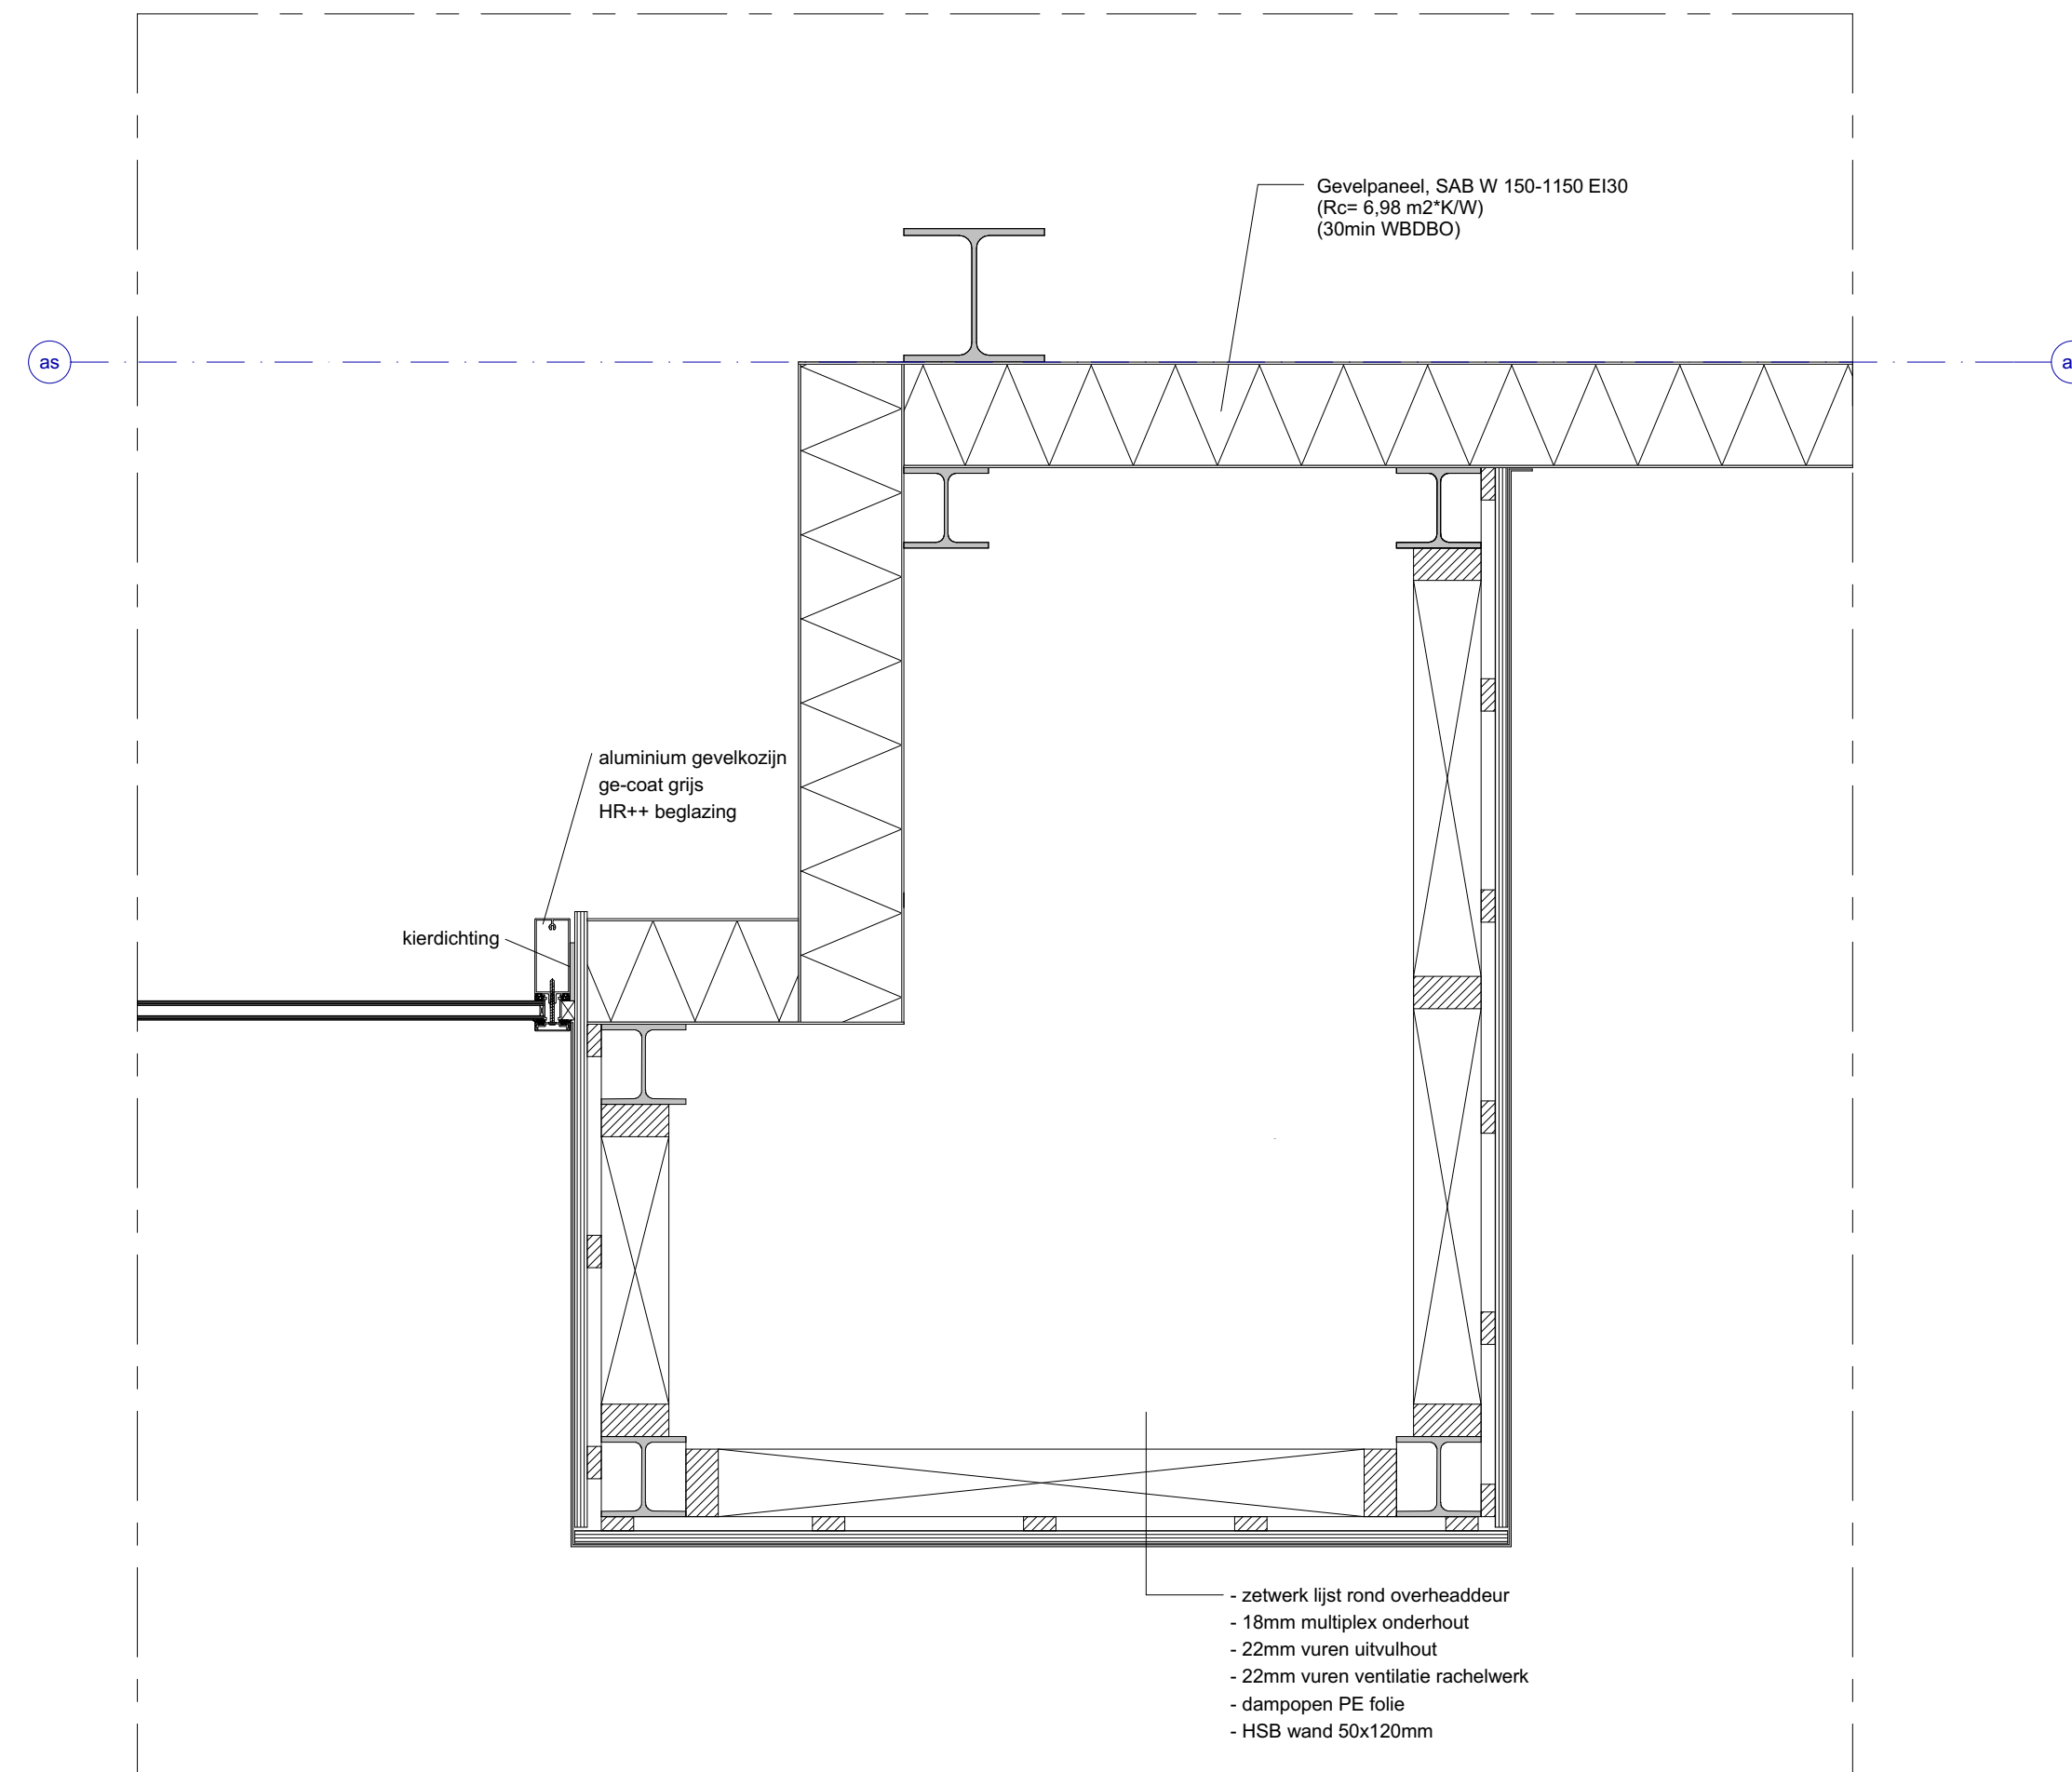

H5

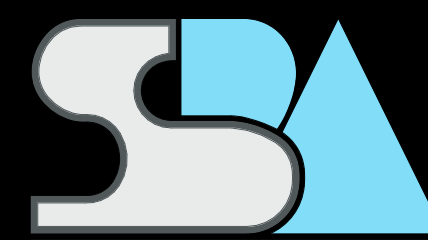

"van visie naar ontwerp,  
van ontwerp naar realisatie,  
van realisatie naar beleving"

**Studio SBA**  
Liessentstraat 9a, 5405 AH, Uden  
Postbus 297, 5400 AG, Uden  
tel: +31 (0)4 13 24 34 40

info@studio-sba.nl  
www.studio-sba.nl  
mob: +31 (0)6 30 67 33 59

opdrachtgever:  
**Autodemonstratiebedrijf Verwijst B.V., Nistelrodeseweg 13a, 5406 PT, Uden**

project:  
**Her-/Nieuwbouw bedrijfspand**

betreft:  
**Horizontale details**

datum tekening:  
**28-03-2017**

onderdeel:  
**Omgevingsvergunning**

datum vorige tekening:  
**-**

afmeting: **A1** schaal: **1 : 10** werknummer: **RS.16.43** tekeningnummer: **BA-03**